გენგეგმა

TBILQALAQPROEQTI

თბილქალაქპროექტი

A.04

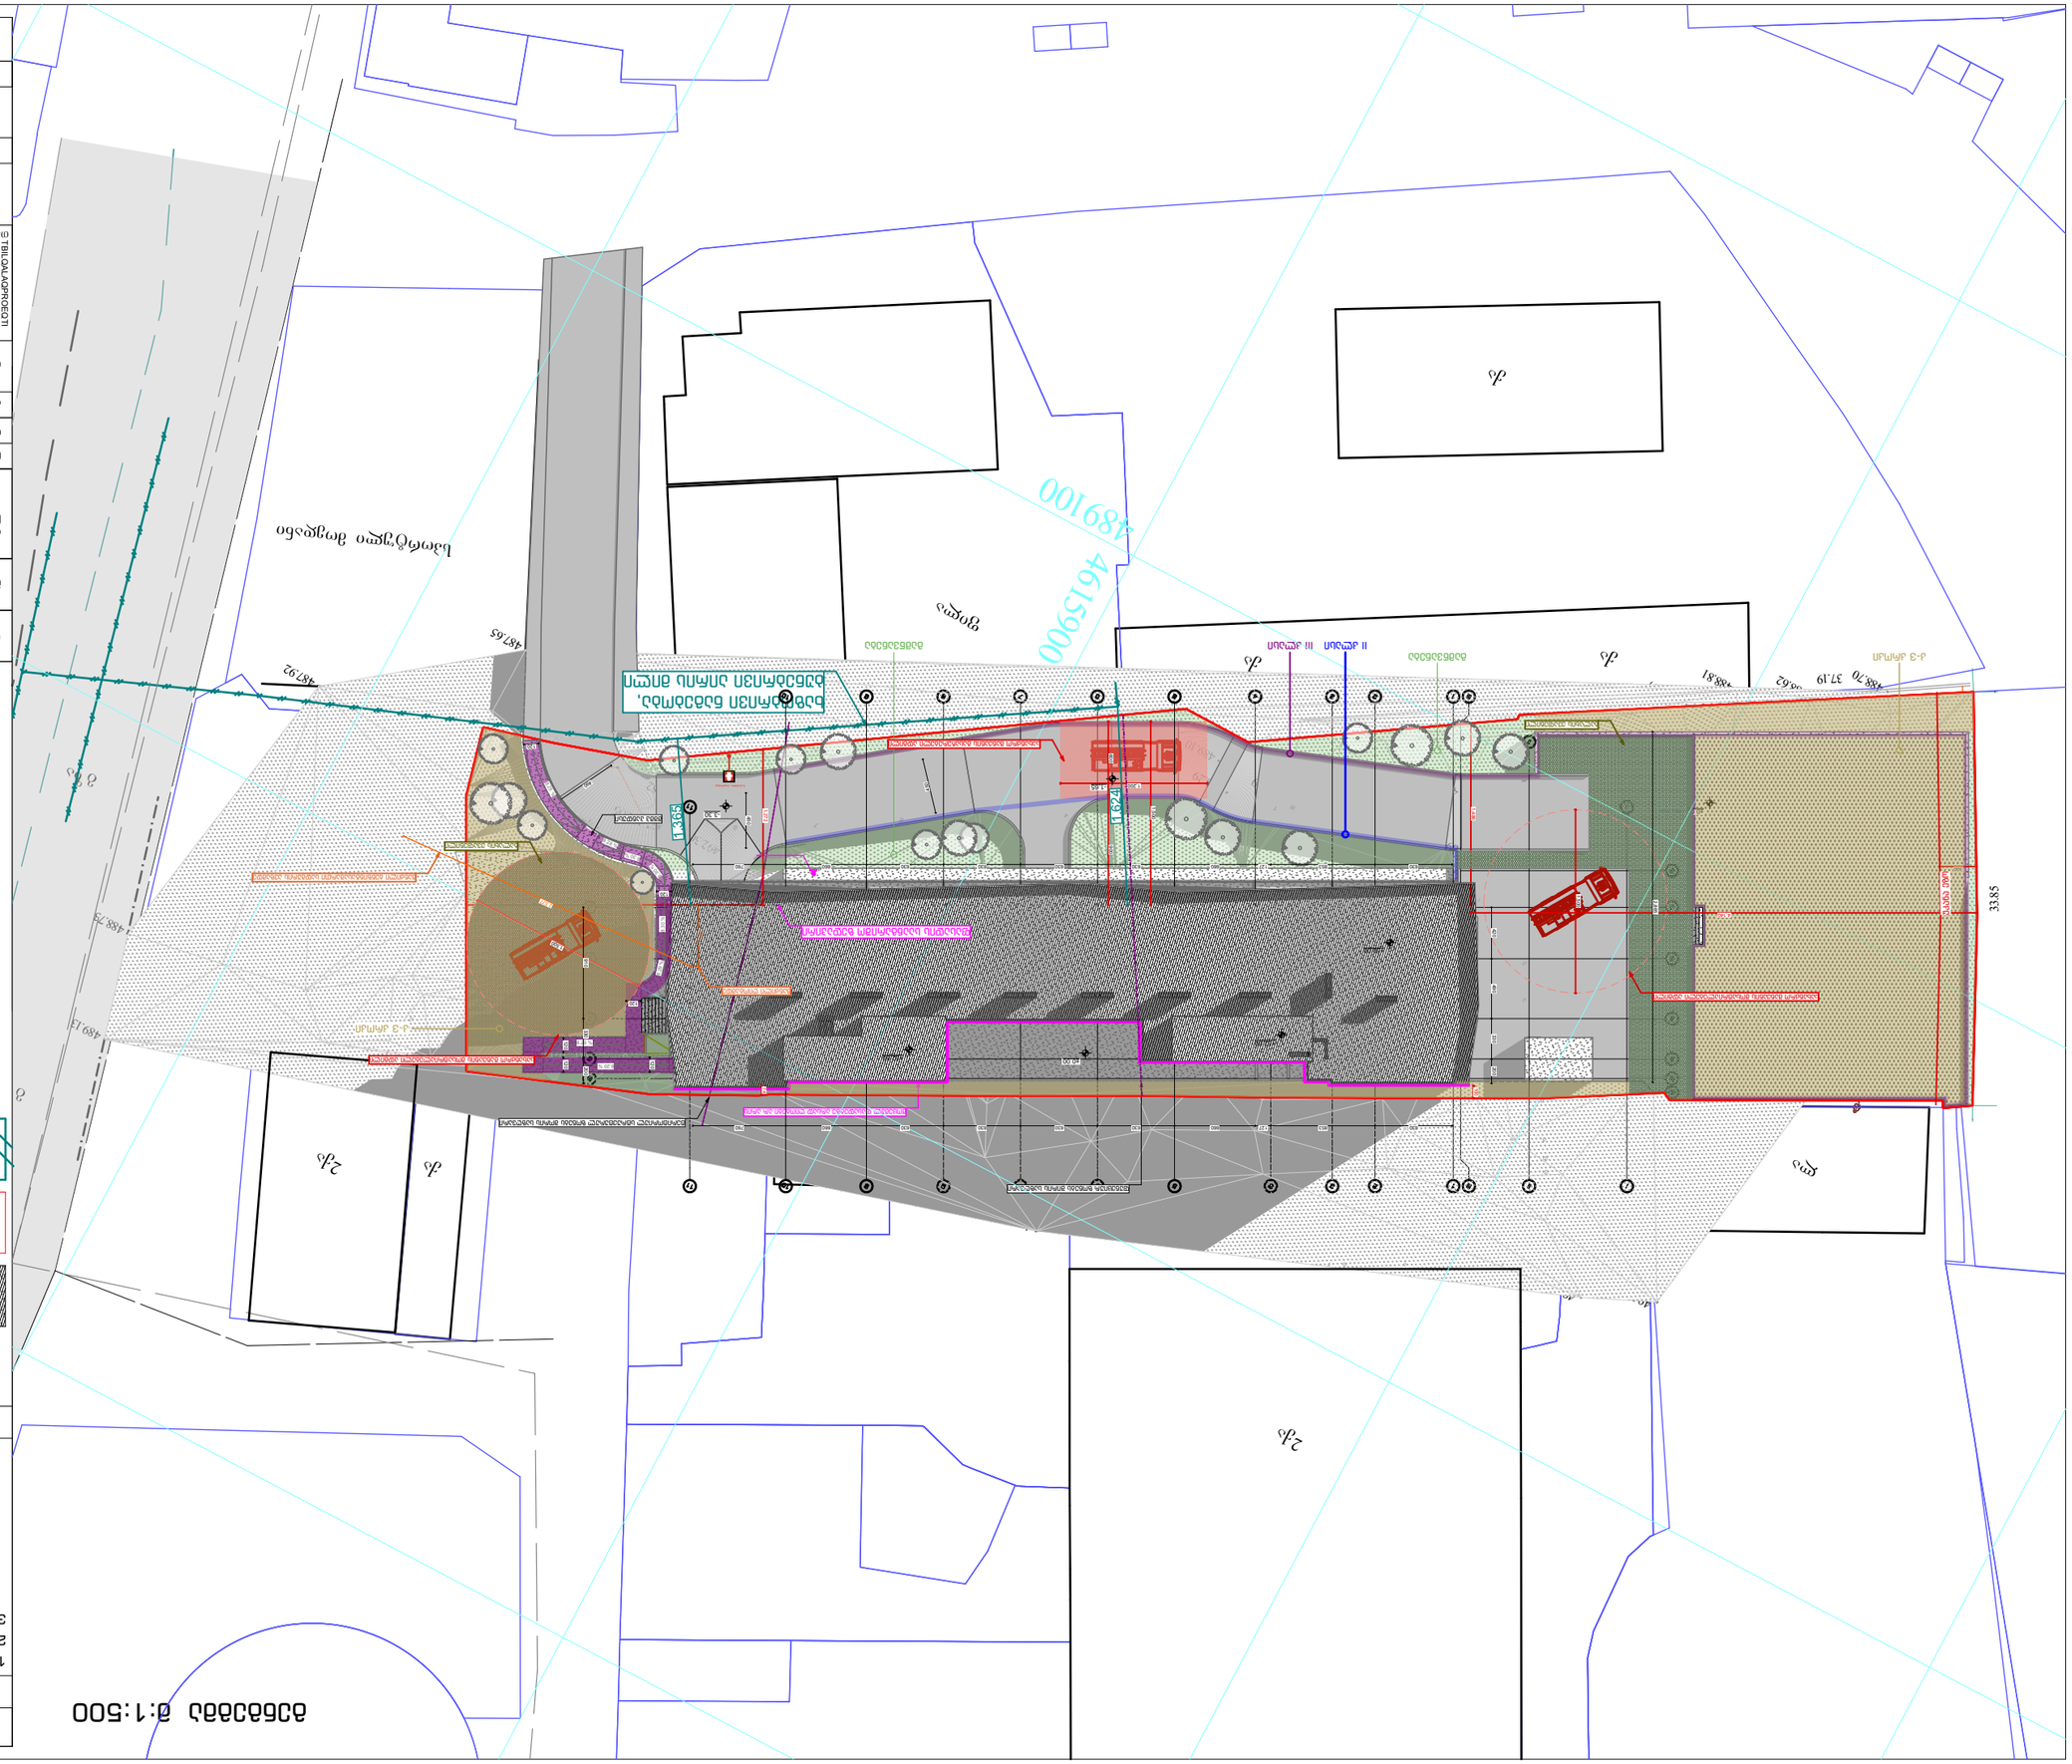
4615900
4891100
ул. Ленина
ул. Ленина
ул. Ленина

მიწის ნაკვეთის ტოპოგრაფიული ასომვითი ნახაზი

სიტუაციური გეგმა



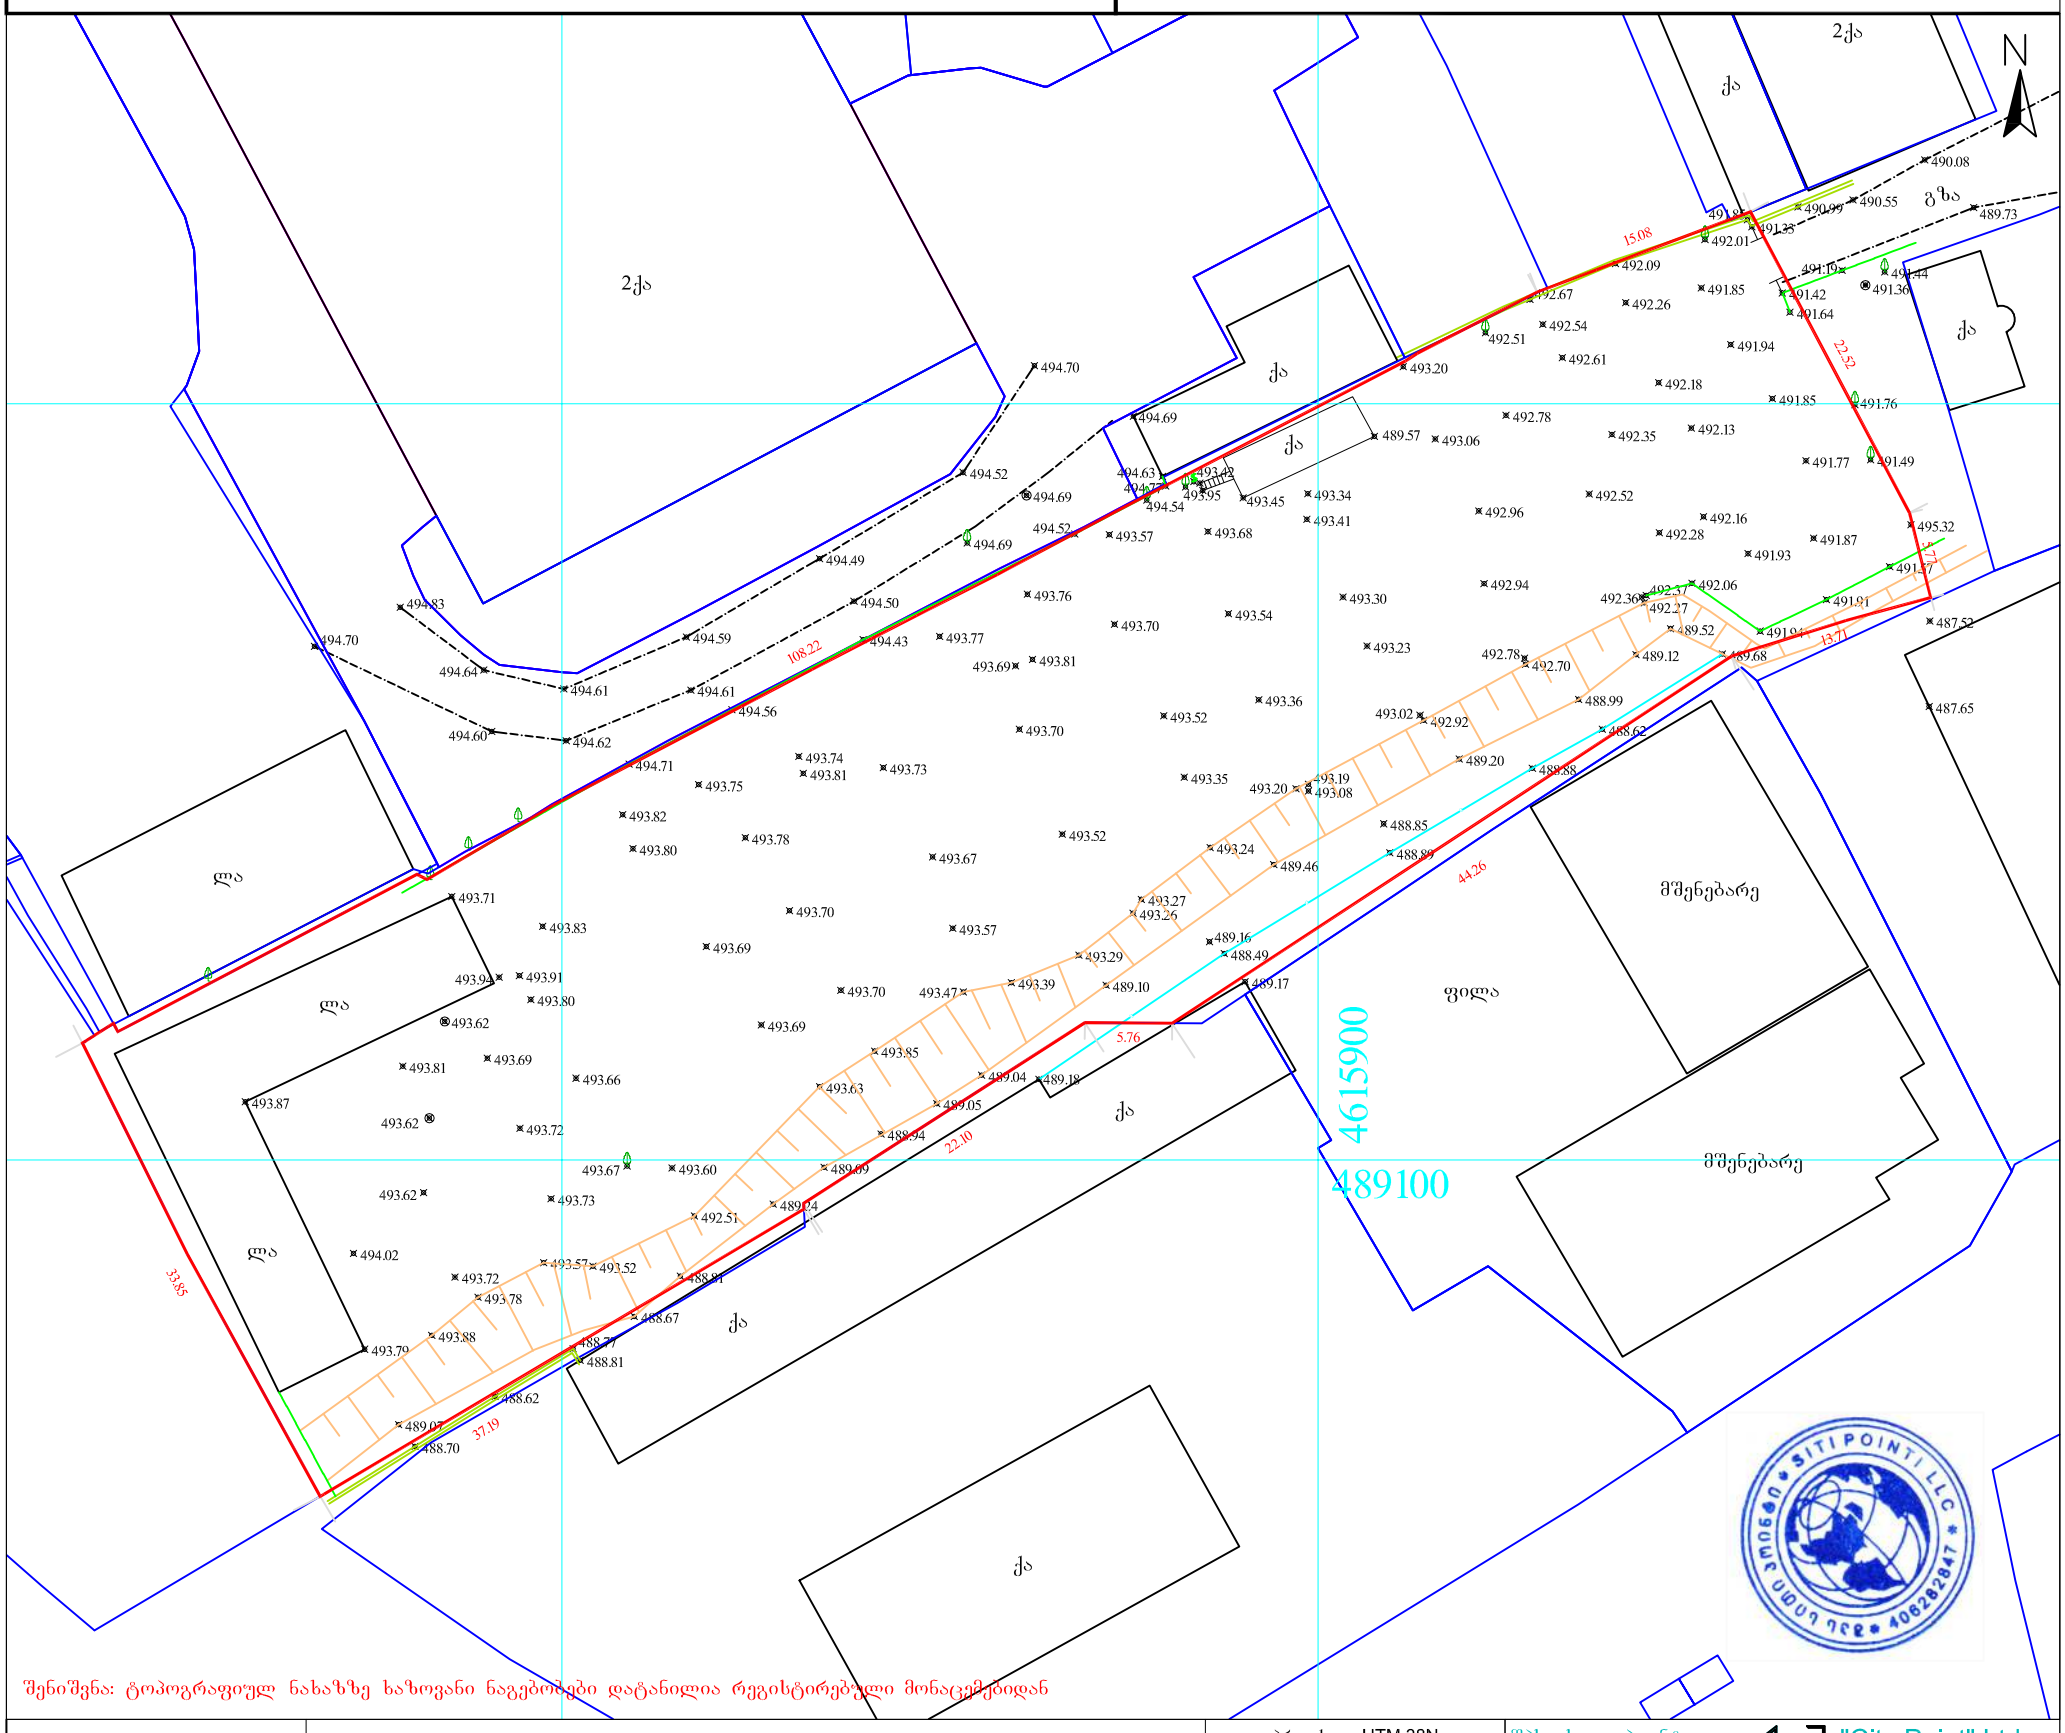

შენიშვნა: ტოპოგრაფიულ ნახაზზე ხაზოვანი ნაგებობები დატანილია რეგისტრირებული მონაცემებიდან

პირობითი აღნიშვნები	შენიშვნა: მიწის სამუშაოები შეათანხმეთ შესაბამის კომუნიკაციის წარმომადგენლებთან			პროექცია UTM 38N საკოორდინატო სისტემა WGS 84	შპს „სითი პოინტ„ "City Point" Ltd თბილისი, აწყურის ქუჩა №30 მობ: +995 598-18-04-18 +995 514-44-11-41 Citypoints.mail@gmail.com
მიწისქვეშა კომუნიკაციები	ნაკვეთის საზღვარი	ბუჩქი	ცოცხალი ღობე	ღობე	
კანალიზაცია	შენობა	გაზონი	ხეების რიგი	ბორდიური	დირექტორი — ლ. ჩიტაიშვილი
დენის კაბელი	არკა	სამეთვალყურეო ჭები	ტრანსფორმატორი	ბეტონი	კომპ. უზრუნველყოფა — ზ. წიკლაური
გაზის მილი	ფარდული	ძეგლი	რადიო ან ტელე ანძა	კედელი	აზომა — ზ. წიკლაური
წყლის მილი	კიბე	შადრევანი	ლამპიონები	საყრდენი კედელი	
კავშირგაბმულობა	ფოთლოვანი ხე	ონკანი	ელექტრო ბოძი	ბილიკი	მისამართი — ქალაქი თბილისი, ქუჩა ჯავახეთი № 64 ა. ს/კ. 01.19.36.012.030
	წიწვოვანი ხე	წყარო ან ჭა	რკინიგზა	გზის კონტური	მაშტაბი 1:500 — 27.06.2019
	ხეხილის ხე	ბენზინგასამართი სადგური	იზოჰიფსი	ფლატე	
	პალმა	მაღალი ძაბვის გადამცემი	მთავარი იზოჰიფსი	წყლის კონტური	