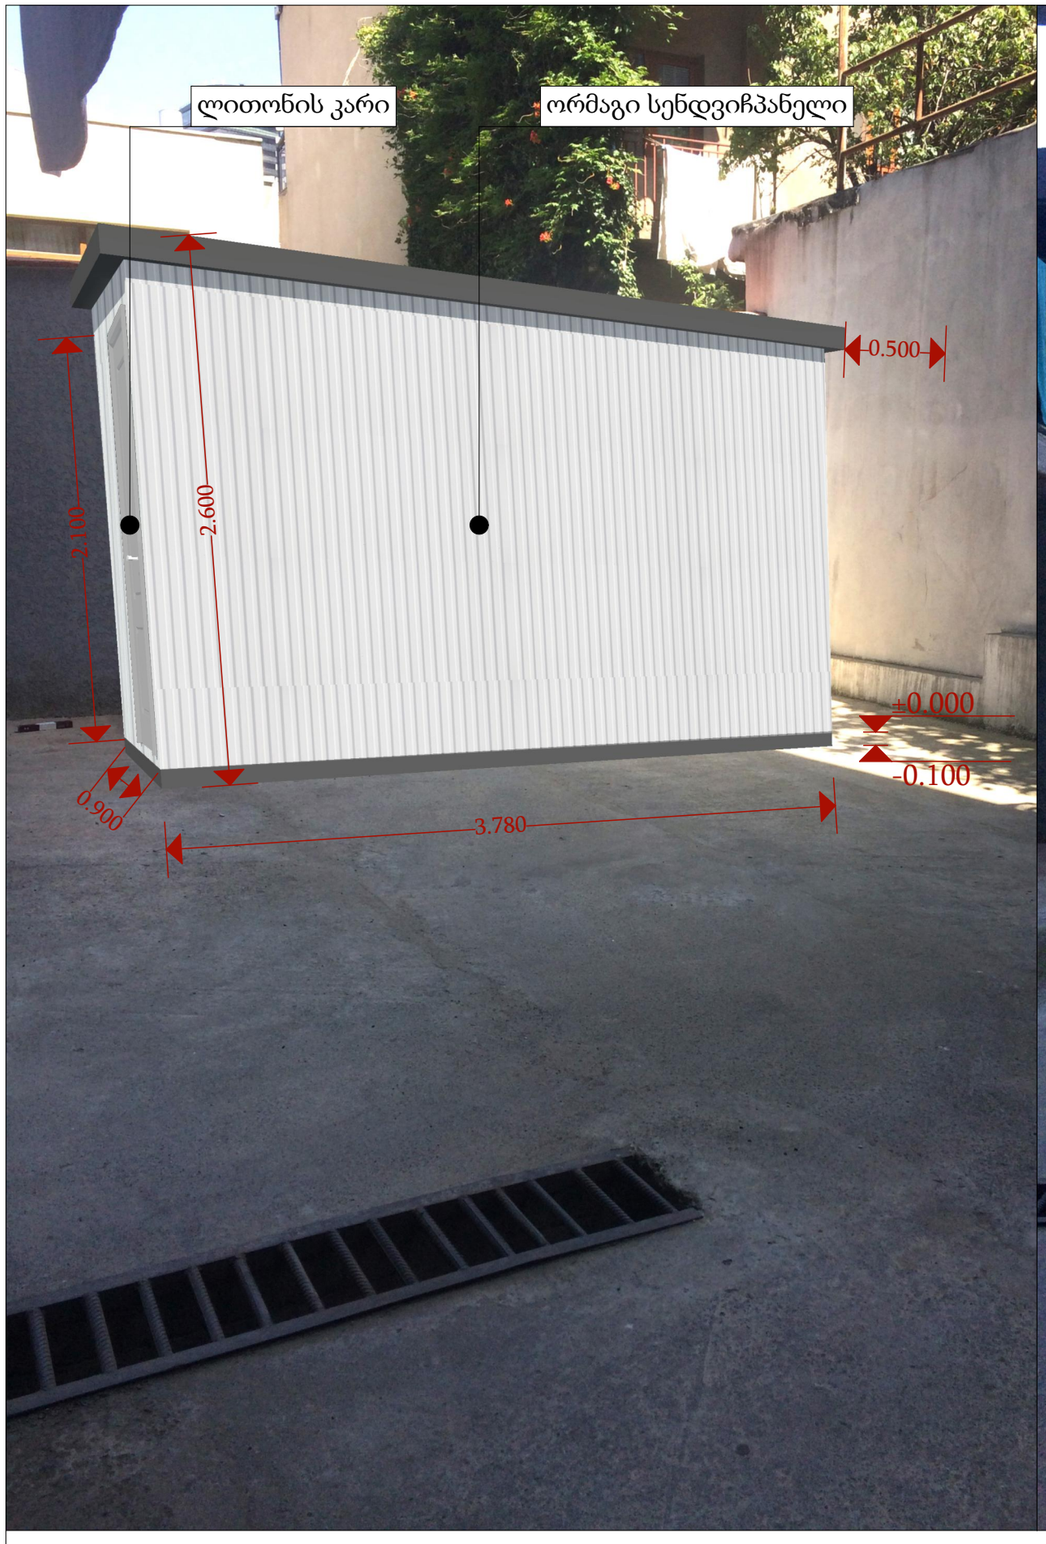

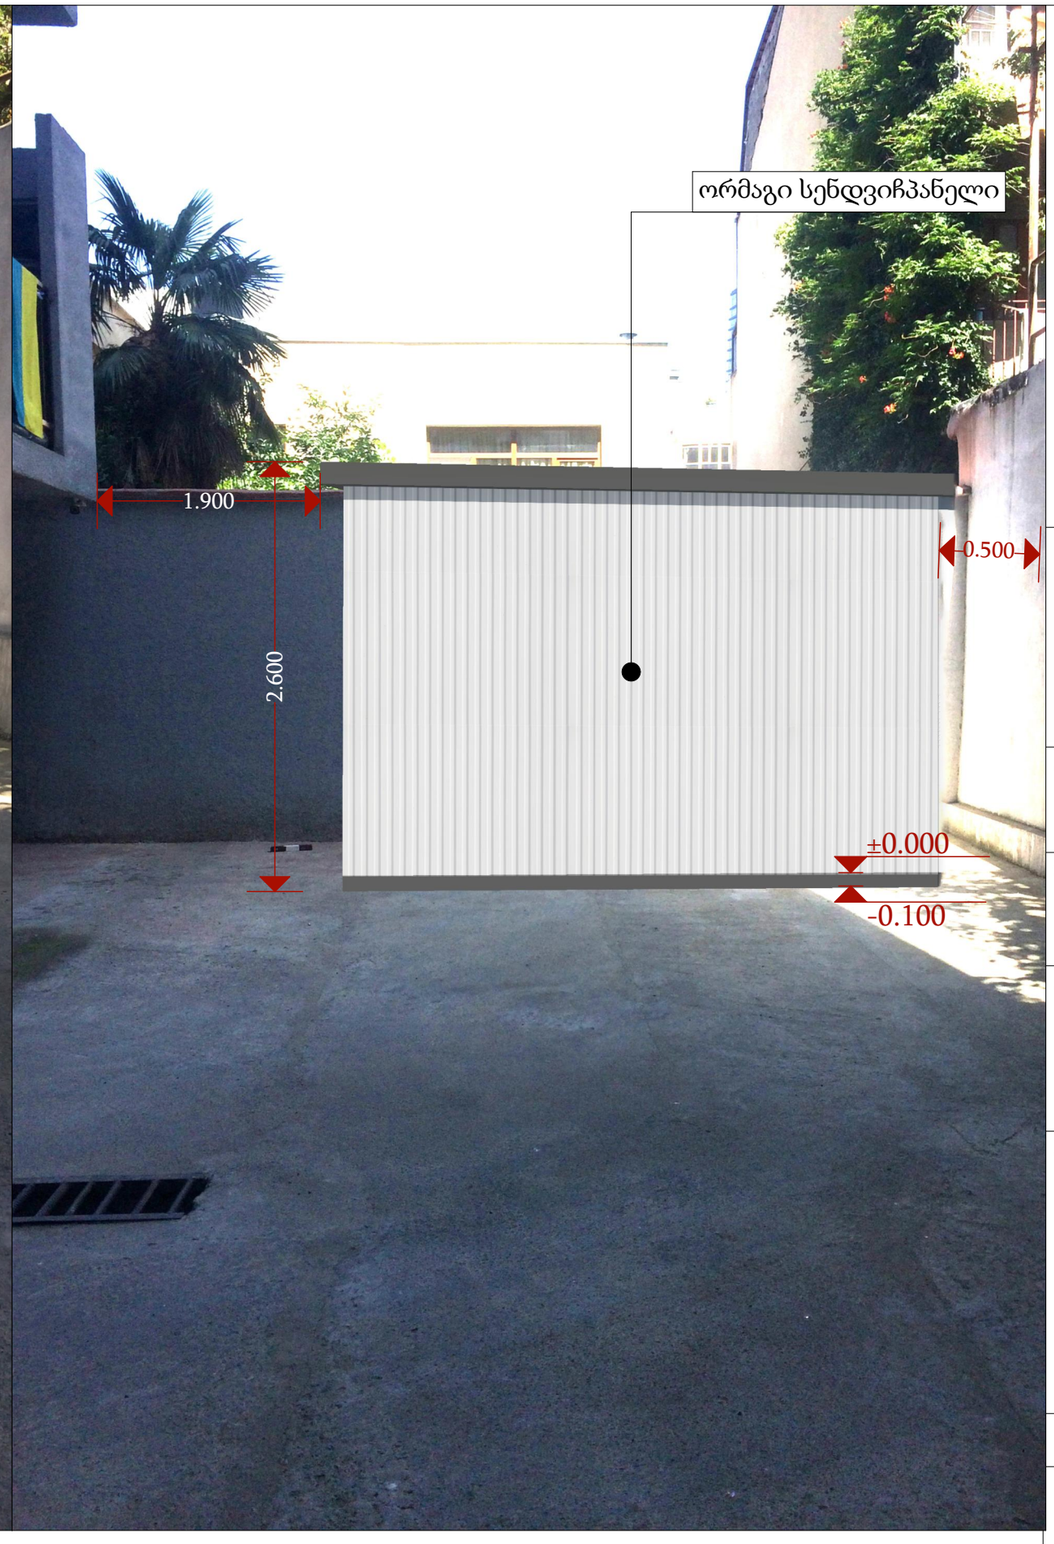

gwp

დამკვეთი (N): IC 22-0674175

ბიზნესცენტრების განვითარების დეპარტამენტი

შემსრულებელი:

ტექნიკური ექსპერტიზისა და პროექტირების დეპარტამენტი

პროექტის დასახელება:

ვაკე-საბურთალოს რაიონში, ტაბიძის ქ.#49-ში
(ს/კ: 01.14.11.026.022)
წყალსადენის ტუმბო-აგრეგატის მოწყობის პროექტი

პროექტი მოამზადა:

თამაზ კიკორია

პროექტი შეამოწმა:

თარიღი: დეკემბერი, 2022

ფოტომონტაჟი

მასშტაბი	ფურცელი	ფორმატი
	18	A3