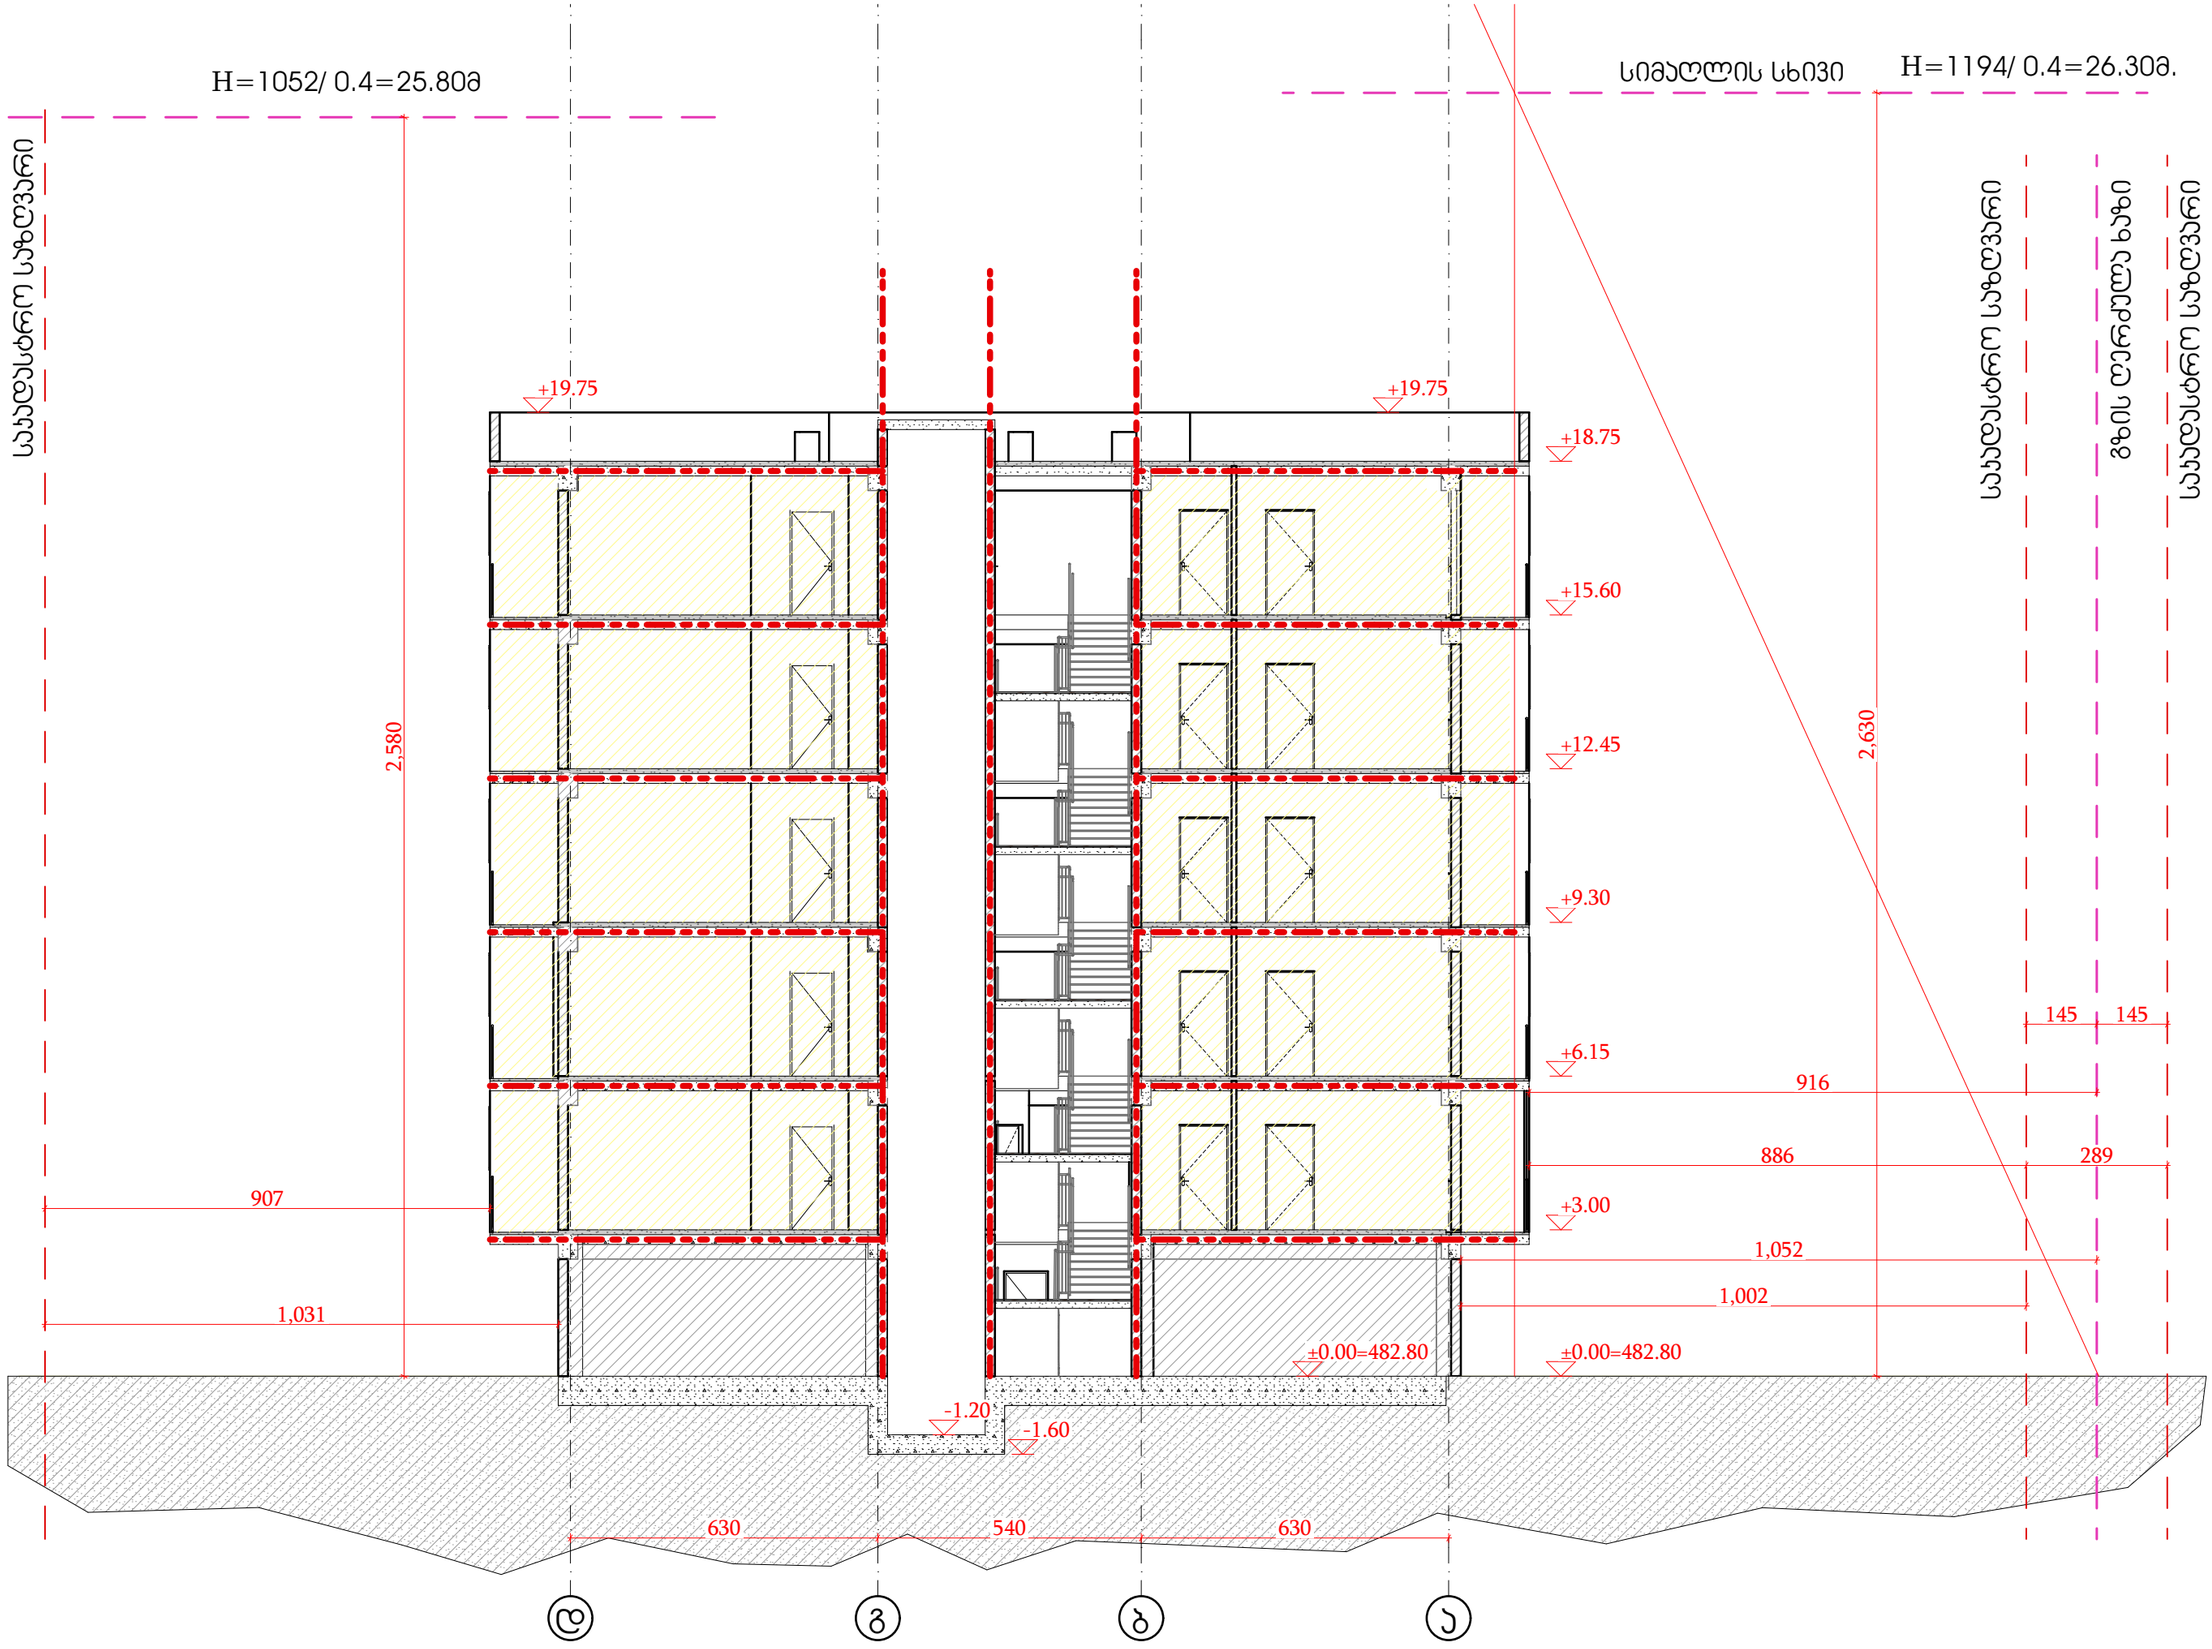

პროექტის # PROJECT #	2023/KS/ID-D
შეთანხმების ეტაპი STAGE NAME	ს/პ 01.72.14.040.235
პროექტის საკადასტრო PROJECT NAME	ბინათმშენებლობის ობიექტის აშენების
შეთანხმების ეტაპი STAGE NAME	
პროექტის საკადასტრო PROJECT NAME	
შეთანხმების ეტაპი STAGE NAME	
პროექტის საკადასტრო PROJECT NAME	
ფორმატი SIZE	A
თარიღი DATE	#Production Date
მასშტაბი SCALE	NTS
ფურცელი SHEET	
ფურცლების რაოდენობა OF	

შპს „კასკა“ ს საკუთრებაა. ამ პროექტის ნებისმიერი ნაწილის გამოყენება, რეპროდუცირება, კოპირება, გასაჩუქრება, გაყიდვა ან სხვა ნებისმიერი ფორმით გავრცელება მკაცრად აკრძალულია. ნებისმიერი ნახაზის ან მისი ნაწილის გამოყენება, გადაცემა ან გამოქვეყნება მხოლოდ შპს „კასკა“ ს წერილობითი ნებართვით შეიძლება.
Copyright LLC "GRC". All Rights Reserved. The Reproduction, Copying, Sale, Licensing, or any other distribution or use of these drawings, any portion thereof, or the plans depicted hereon is Strictly Prohibited unless expressly authorized in writing by "GRC" LLC.

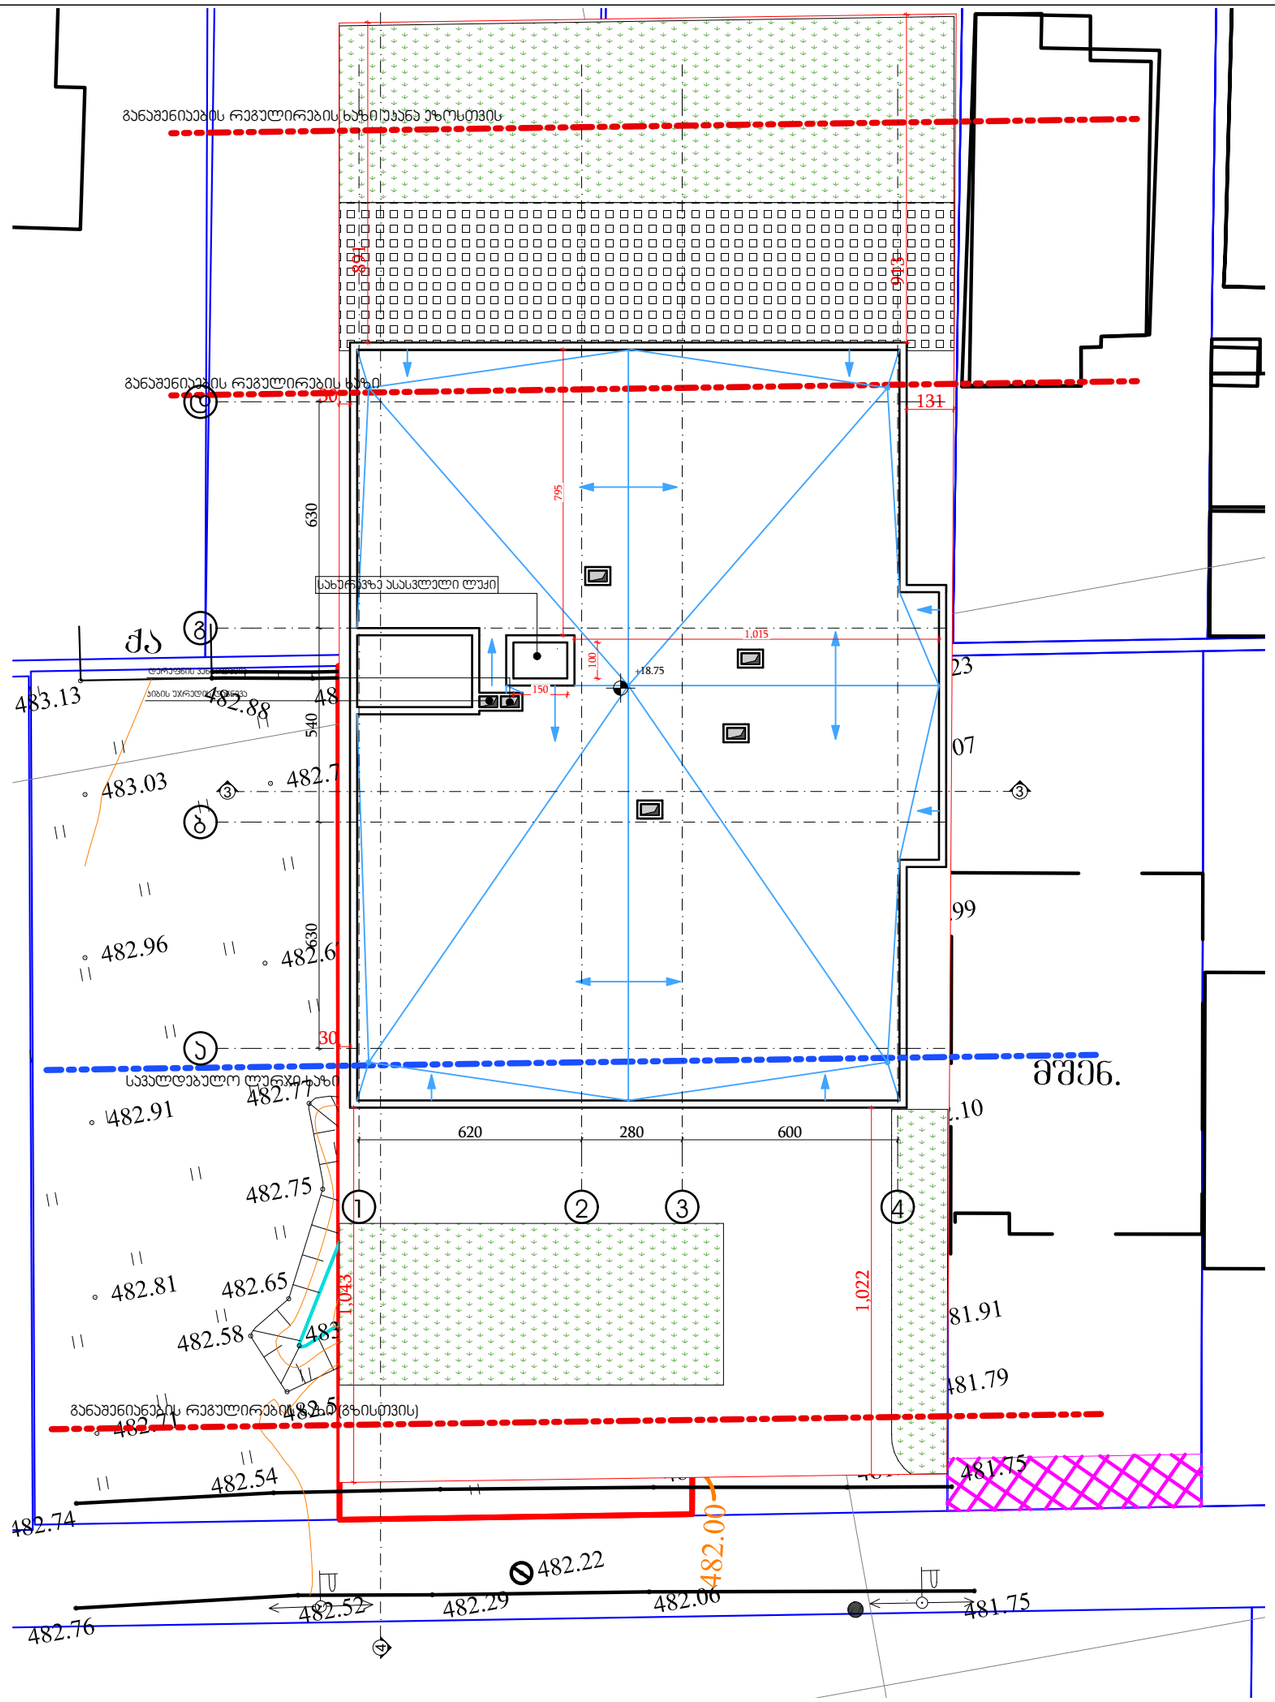
განაშენიანების რეგულირების ხაზი ეზოსთვის
განაშენიანების რეგულირების ხაზი
სახურავზე ასასვლელი ლუქი
საპროექტო ავტოფარეხი
ბეტონის ბორდიური
ასფალტის საფარი
საპროექტო ტროტუარი
საპროექტო ასფალტის საფარი
საპროექტო ბეტონის ბორდიური
საპროექტო ბეტონის ბორდიური
საპროექტო ბეტონის ბორდიური