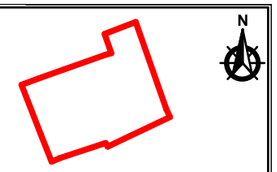

ეკა ბეჭანიშვილის ქუჩა №9ა

პირობითი ნიშნები

- მონოლითური კედელი
- ბლოკის კედელი
- კოლონა
- შახტა
- ნომრის ტიპი: TWIN, DBL
- ღერძი
- რიგელი
- ჭრილის ხაზი
- ნიშნული: +3.30

შენიშვნები

დამკვეთი

შ.პ.ს. "ატლასი"

მისამართი:
ქ.თბილისი,
გურამიშვილის გამზირი N1

თანამდებობა	გვარი	ხელმოწერა
არქიტექტორი	ქ.ჩხიკვაძე	
დაამუშავა	ქ.ჩხიკვაძე	
შეამოწმა		

პროექტი

სასტუმრო ეკა ბეჭანიშვილის ქუჩაზე

ნახაზი

ფასადი 1-3 ღერძებში

ფორმატი	მასშტაბი
A3	1:100
თარიღი	სტადია
09.01.2023	DD
ფურცლები	ფურცელი №

N

ეკა ბეჭანიშვილის ქუჩა №9ა

პირობითი ნიშნები

- მოწოლითუარი კედელი
- ბლოკის კედელი
- კოლონა
- შახტა
- ნომრის ტიპი: TWIN, DBL
- ღერძი
- რიგელი
- ჭრილის ხაზი
- ნიშნული +3.30

შენიშვნები

დამკვეთი

შ.პ.ს. "ატლასი"

მისამართი:
ქ.თბილისი,
გურამიშვილის გამზირი N1

თანამდებობა	გვარი	ხელმოწერა
არქიტექტორი	ქ.ჩხიკვაძე	
დაამუშავა	ქ.ჩხიკვაძე	
შეამოწმა		

პროექტი

სასტუმრო ეკა ბეჭანიშვილის ქუჩაზე

ნახაზი

ფასადი 3-1 ღერძებში

ფორმატი	მასშტაბი
A3	1:100
თარიღი	სტადია
09.01.2023	DD
ფურცლები	ფურცელი №

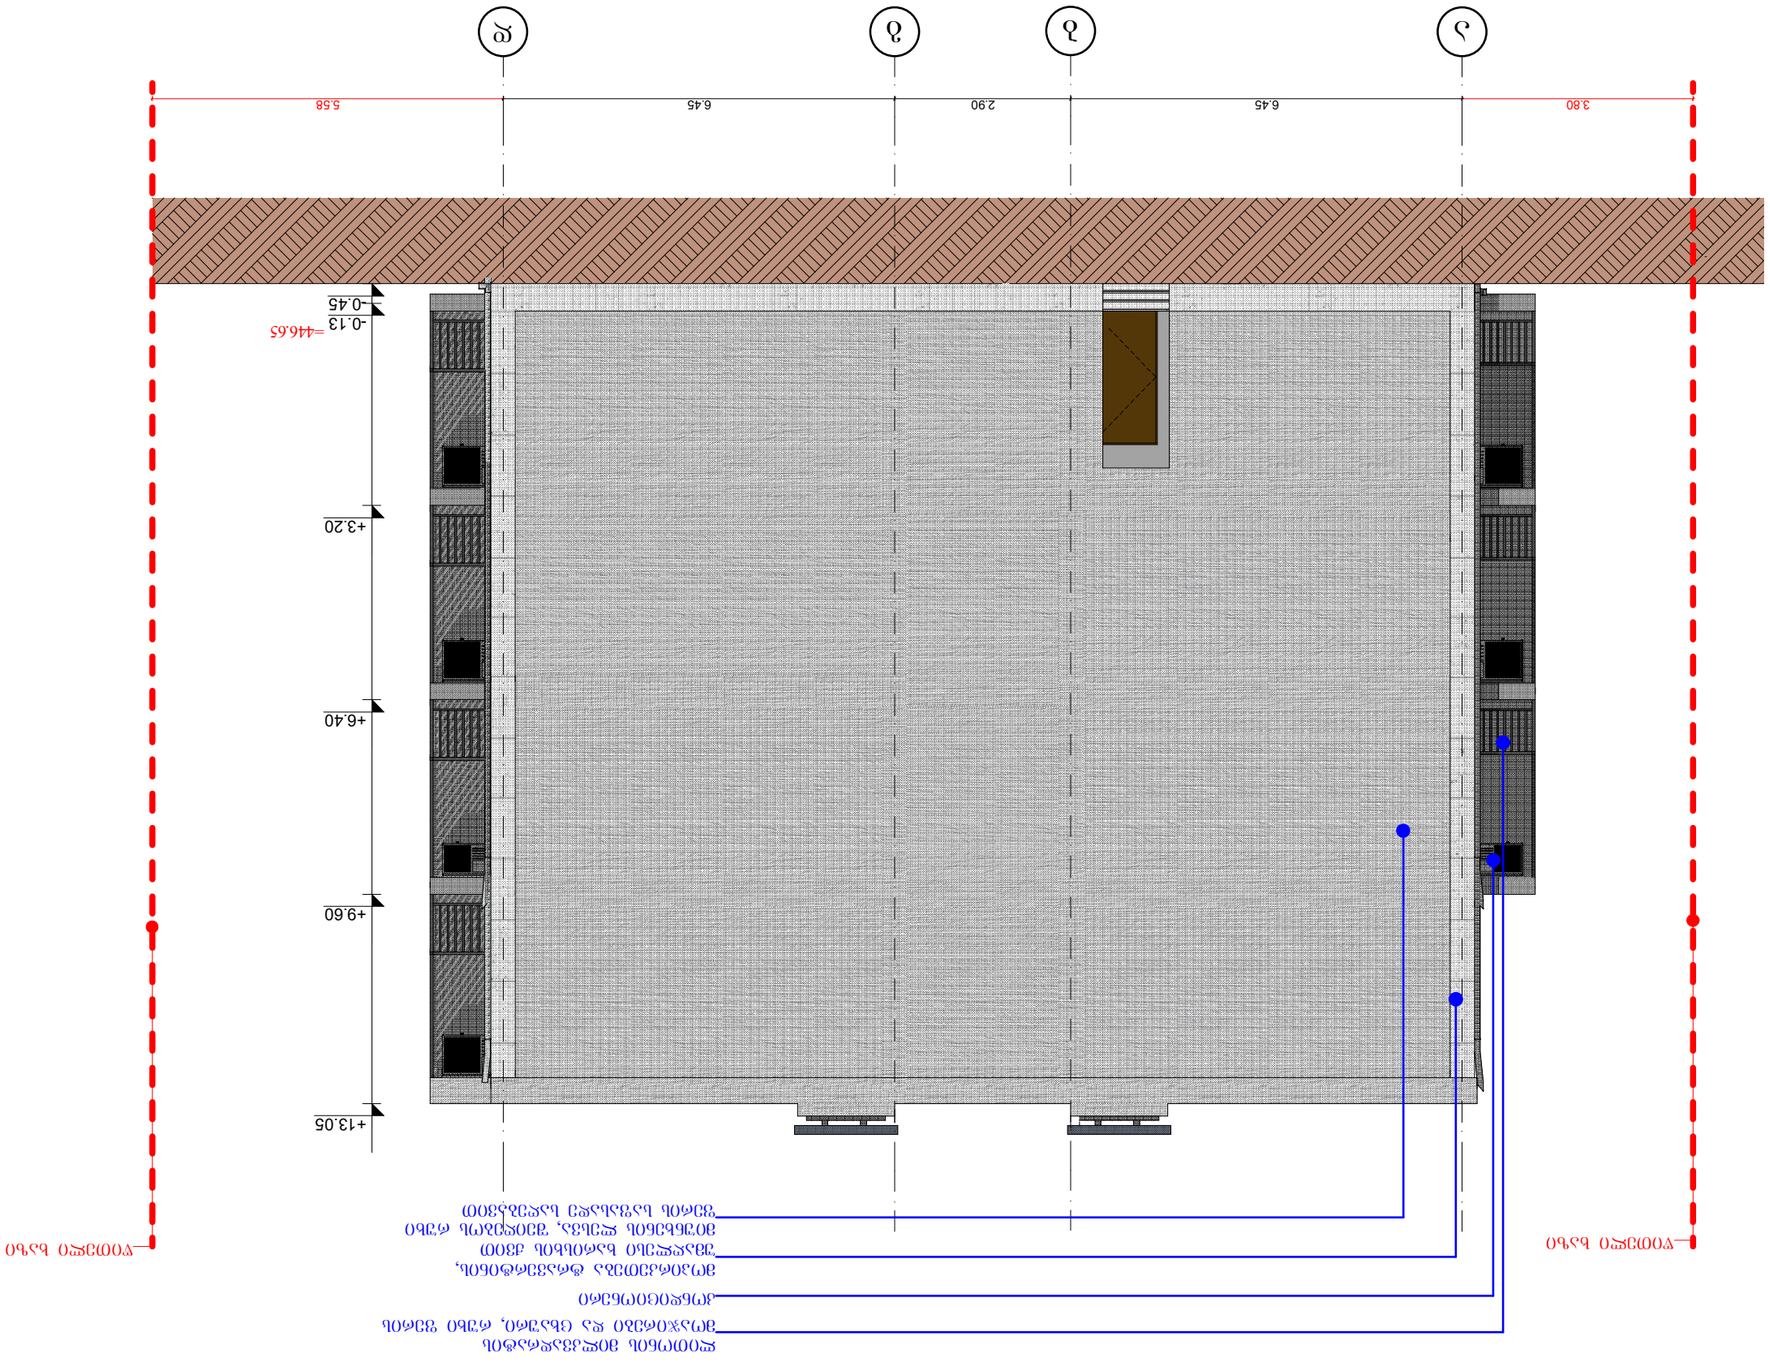

-0.13

N

შახტა

ნომრის ტიპი

ღერძი

რიგელი

ჭრილის ხაზი

ნიშნული

0

X-X-000

არქიტექტორი

დაამუშავა ქ.ჩხიკვაძე

შეამოწმა

A3

09.01.2023 DD

პროექტი

თანამდებობა გვარი ხელმოწერა

თარიღი

ფორმატი მასშტაბი

ნახაზი

სტადია

ფურცლები

დამკვეთი

სასტუმრო ეკა ბეჟანიშვილის ქუჩაზე

ეკა ბეჟანიშვილის ქუჩა #9ა

პირობითი ნიშნები

ფურცელი #

შენიშვნები

ბლოკის კედელი

კოლონა

ქ.ჩხიკვაძე

ფასადი ა-დ ღერძებში

მონოლითური კედელი

ქ.თბილისი,

გურამიშვილის გამზირი N1

S.p.s. "atlasi"

მისამართი:

1:100

a b g d

d

3.80 6.45 2.90 6.45 5.58

+3.20

-0.45

+13.05

+9.60

+6.40

წითელი ხაზი წითელი ხაზი

ლითონის მილკვადრატის

მოაჯირები და ცხაური, რუხი ფერის

მოპირკეთება ტრავერტინის,

უმაღლესი ხარისხის ქვით

კონდიციონერი

miunxenis ლესვა, შეიღებოს რუხი

ფერის საფასადე საღებავით

+3.30

=446.65

T W I N

D B L

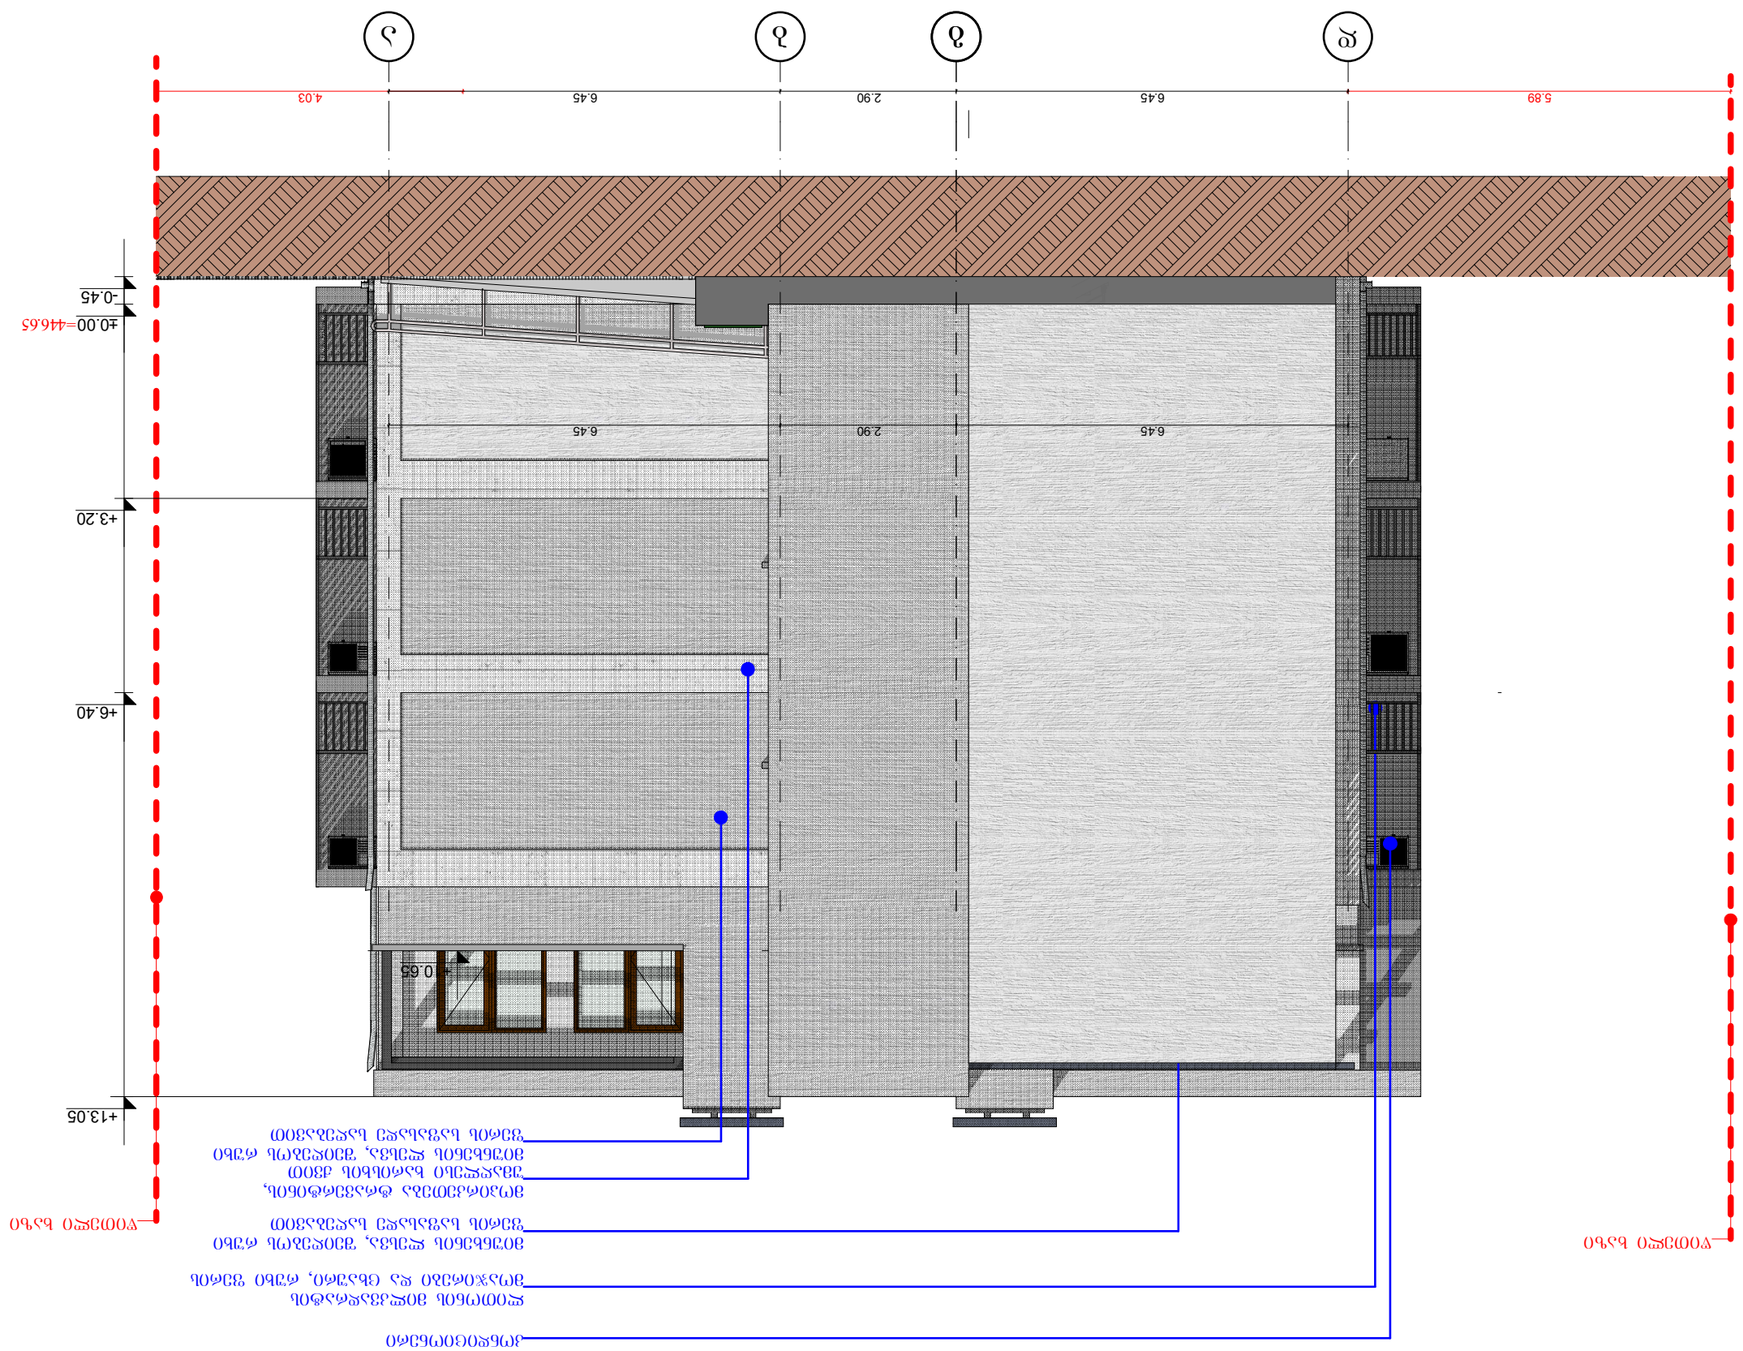

N

შახტა

ნომრის ტიპი

ღერძი

რიგელი

ჭრილის ხაზი

ნიშნული

0

X-X-000

არქიტექტორი

დაამუშავა ქ.ჩხიკვაძე

შეამოწმა

A3

09.01.2023 DD

პროექტი

თანამდებობა გვარი ხელმოწერა

თარიღი

ფორმატი მასშტაბი

ნახაზი

სტადია

ფურცლები

დამკვეთი

სასტუმრო ეკა ბეჟანიშვილის ქუჩაზე

ეკა ბეჟანიშვილის ქუჩა #9ა

პირობითი ნიშნები

ფურცელი #

შენიშვნები

ბლოკის კედელი

კოლონა

ქ.ჩხიკვაძე

ფასადი დ-ა ღერძებში

მონოლითური კედელი

ქ.თბილისი,

გურამიშვილის გამზირი N1

S.p.s. "atlasi"

მისამართი:

1:100

d g b a

d

+3.20

+6.40

5.89 6.45 2.90 6.45 4.03

+10.65

-0.45

±0.00

+13.05

წითელი ხაზი

წითელი ხაზი miunxenis ლესვა, შეიღებოს რუხი

ფერის საფასადე საღებავით

ლითონის მილკვადრატის

მოაჯირები და ცხაური, რუხი ფერის

კონდიციონერი

miunxenis ლესვა, შეიღებოს რუხი

ფერის საფასადე საღებავით

+3.30

=446.65

T W I N

D B L

6.45 2.90 6.45

მოპირკეთება ტრავერტინის,

უმაღლესი ხარისხის ქვით