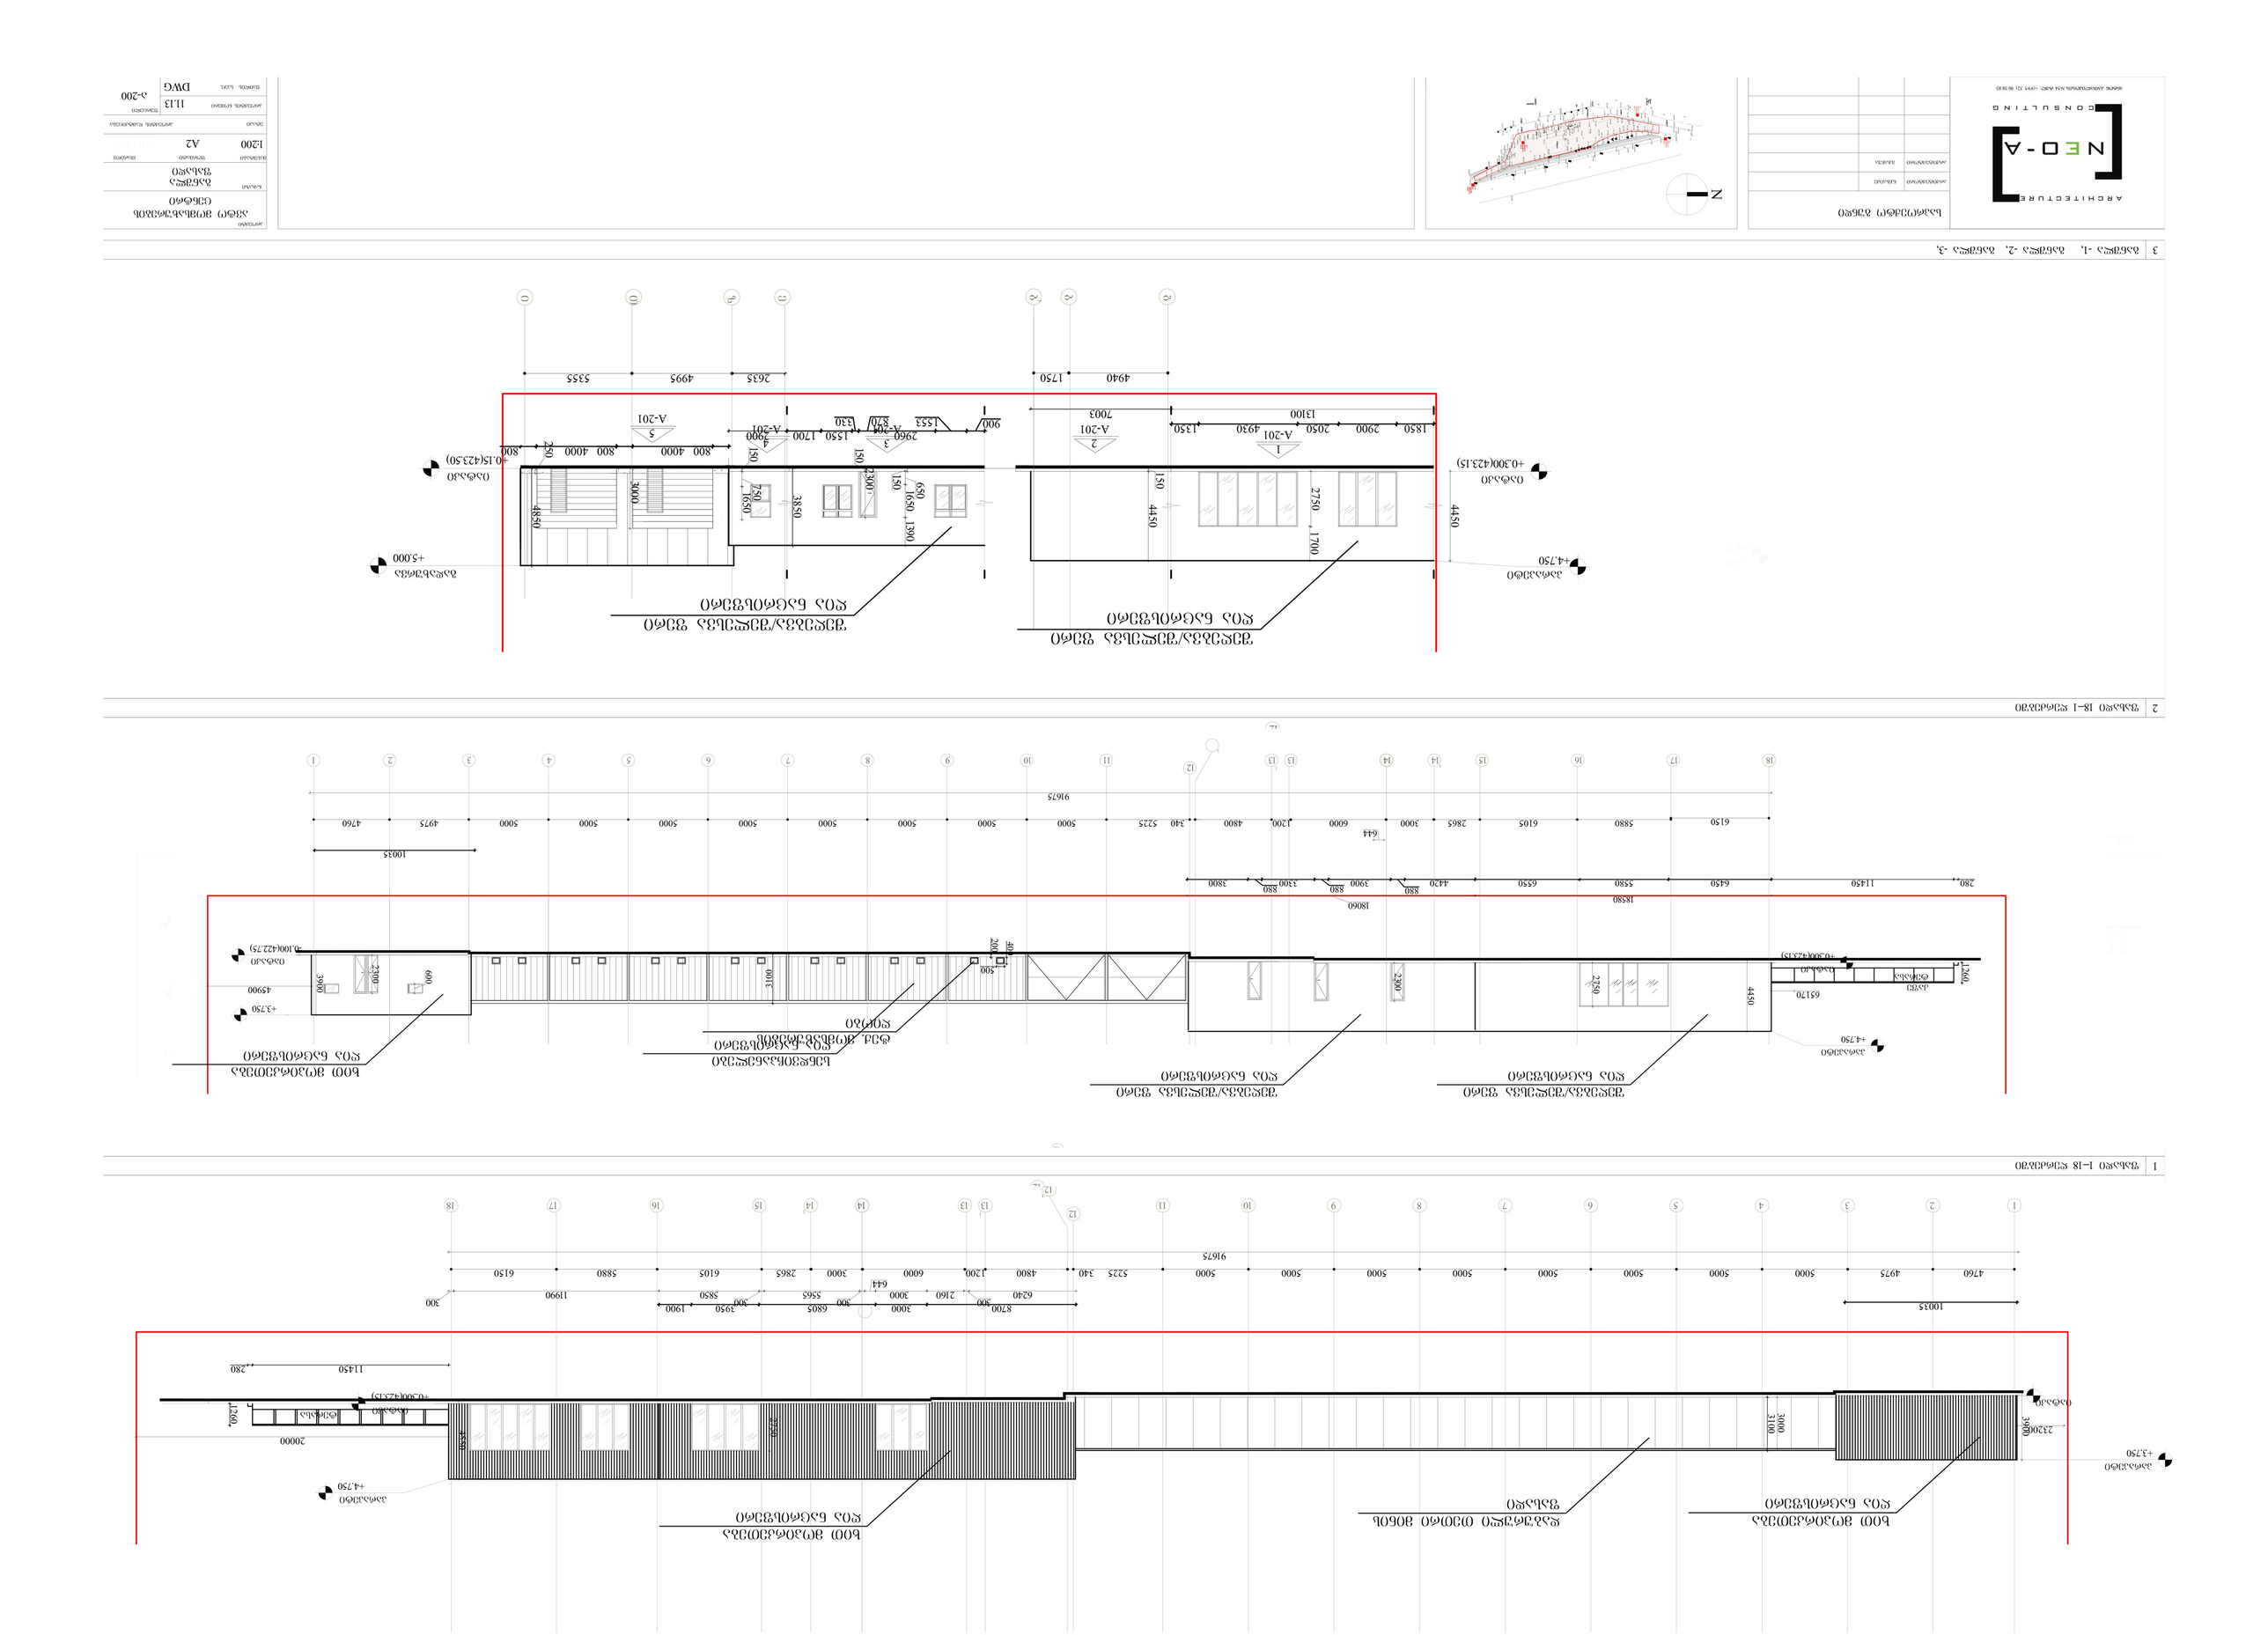
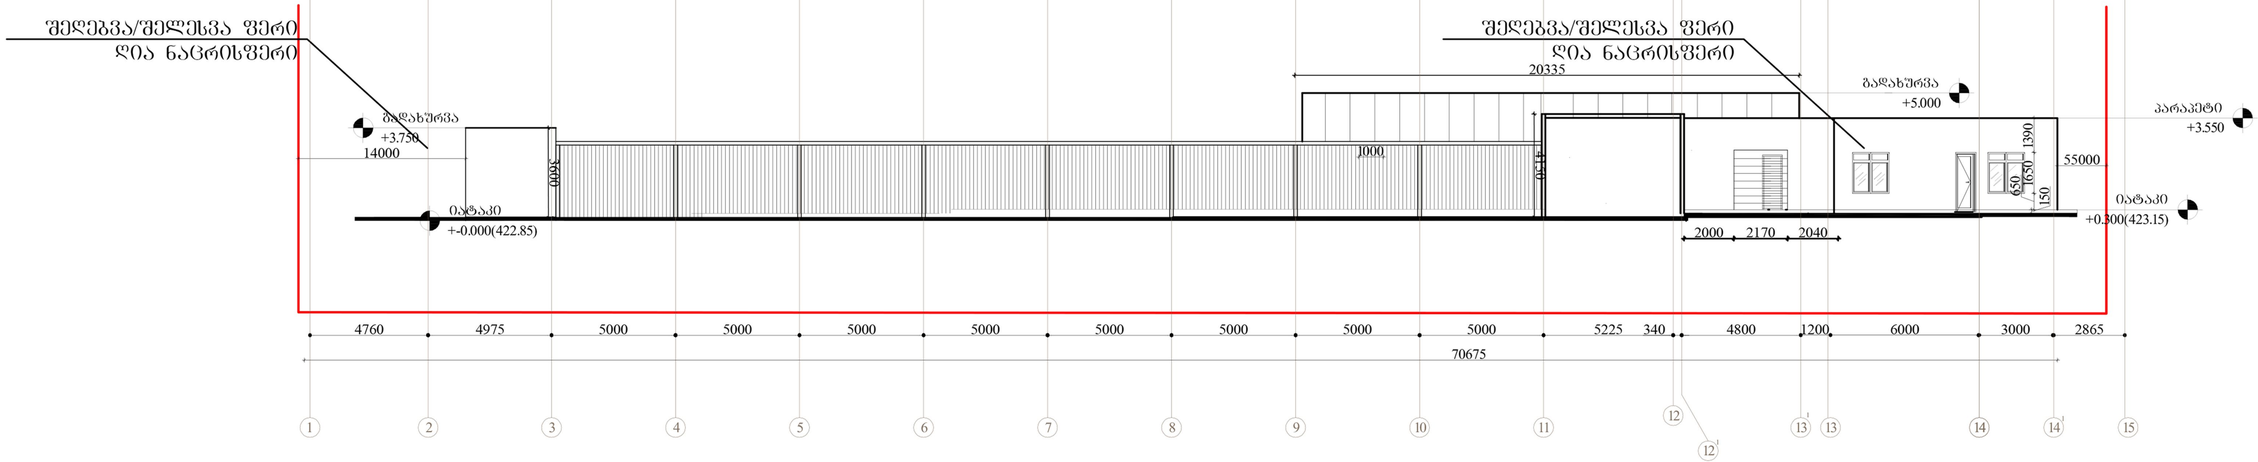
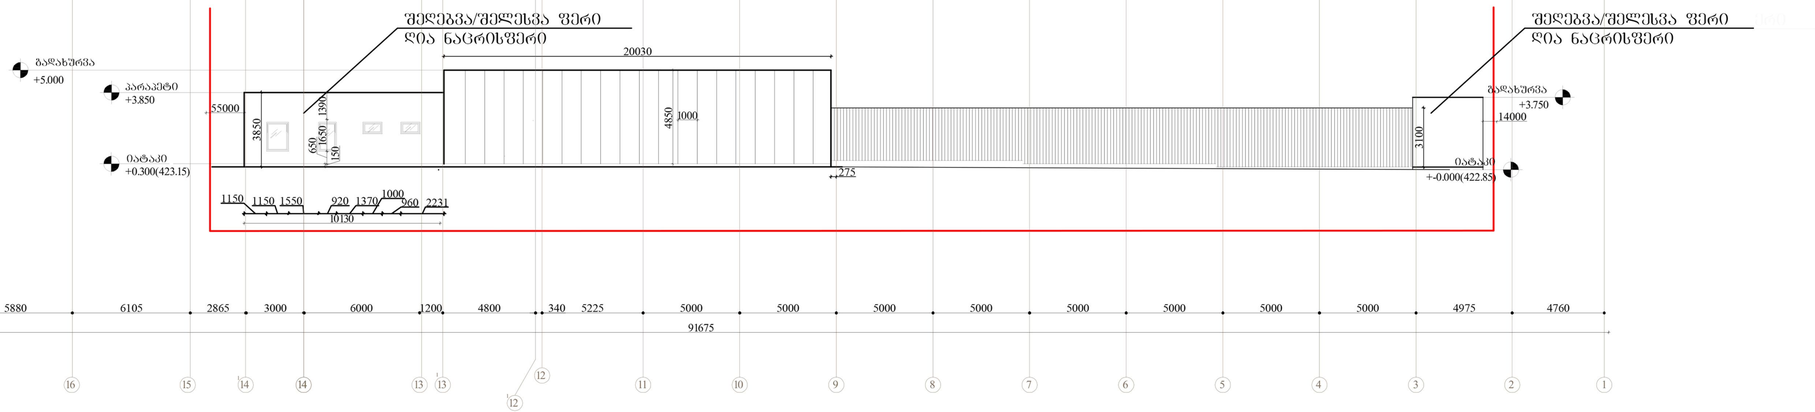
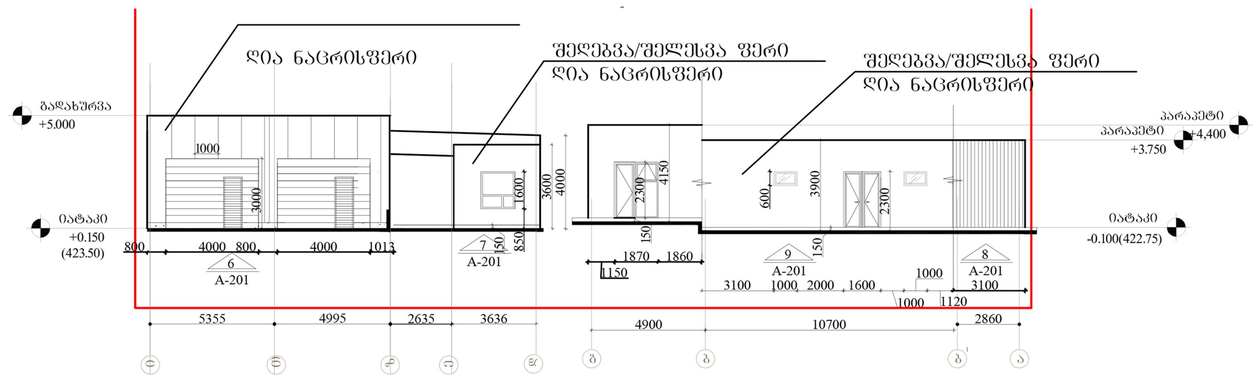

1 ფასადი 1–18 ღერძების გასწვრივ
2 ფასადი 18–1 ღერძების გასწვრივ
3 ფასადი -1, ფასადი -2, ფასადი -3,
ARCHITECTURE
NEO-A
CONSULTING
ობიექტის დასახელება
ნახაზის დასახელება
ფასადები
ნახაზის №
A-200
ფორმატი
A2
მასშტაბი
1:200
ნახაზის ტიპი
ნახაზის ფაილის სახელი
ფასადები
ფაილის ტიპი
DWG



4 | ფასადი 3–14' ღერძებში



5 | ფასადი 14'–3 ღერძებში

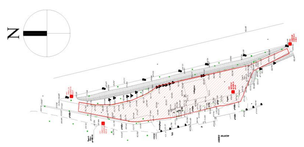


6 | განშლა -6, განშლა -7, განშლა -8, განშლა -9,

ARCHITECTURE
NEO-A
CONSULTING
ავტორ ხუროთმოძღვრის №34 ტელ: +995 32) 90 58 85

საპროექტო შუნდი

არქიტექტორი	ნ.ჩხაიძე	
არქიტექტორი	მ.ბიჭია	



პროექტი
ავტო მომსახურების ცენტრი
ნახაზი
განშლა ფასადი
მასშტაბი 1:200
ფორმატი A2
ცვლილება
ნახაზი
პროექტის ფაზა
პროექტის ნომერი 11.13
ფაილის სახე. DWG
ფურცლის ნომერი ა-201