




1 | ჭრილი 1–1

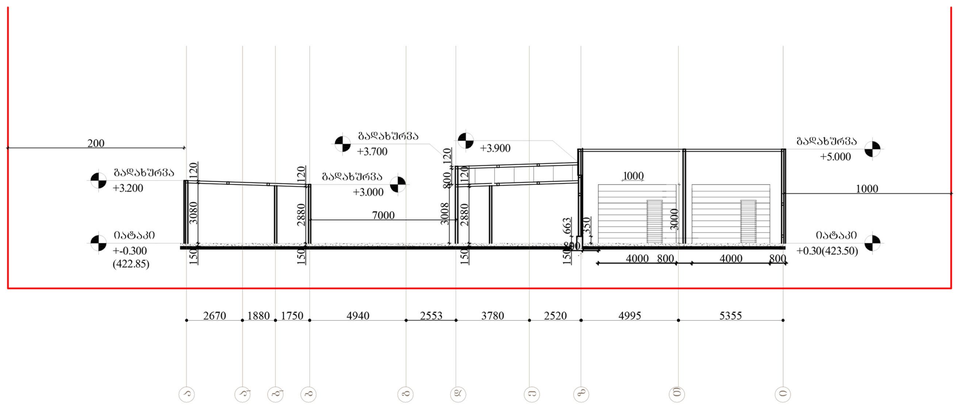

2 | ჭრილი 2–2

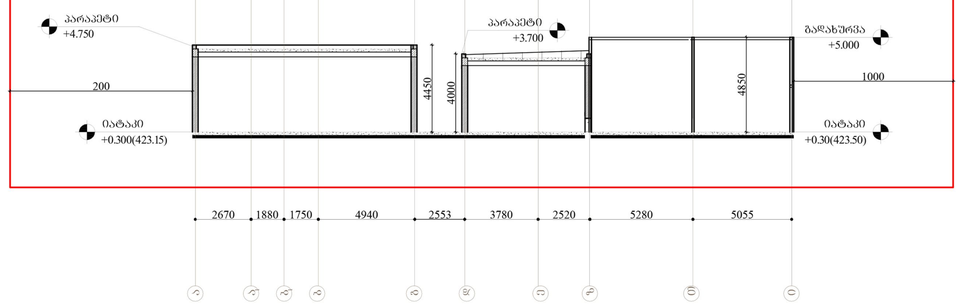

3 | ჭრილი 3–3

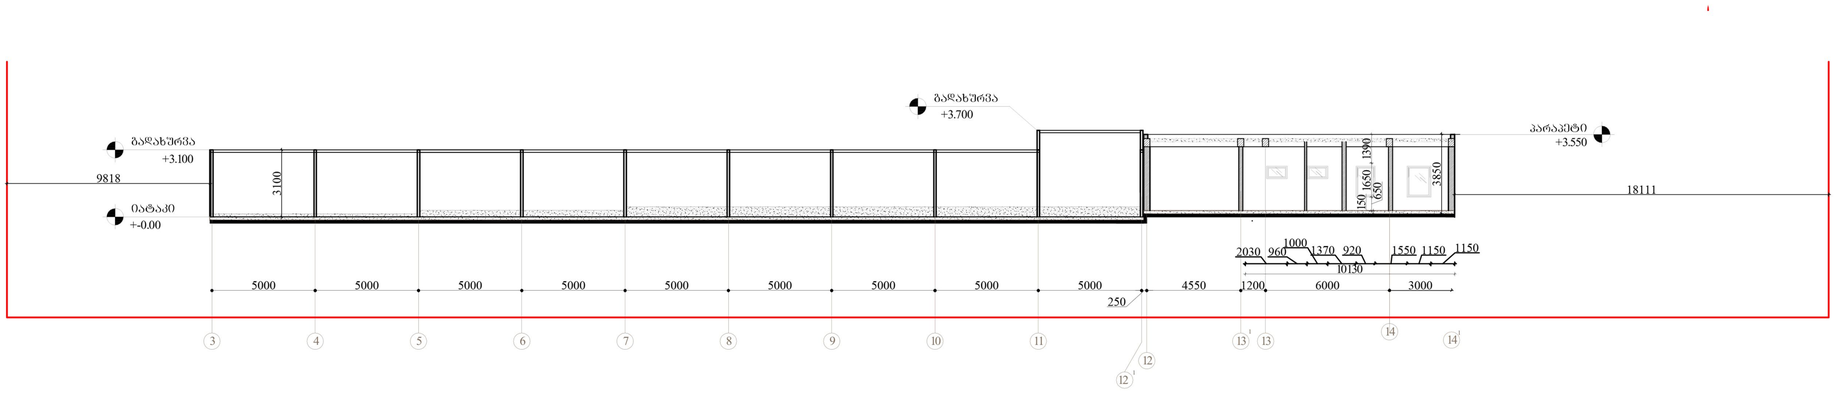


4 | ჭრილი 4–4

ARCHITECTURE
NEO-A
CONSULTING
ანდრონიკაშვილის N34 ტელ: +(995 32) 90 58 85

საპროექტო შენიშვნა

პროექტირების	ნებართვის
პროექტირების	ინჟინერიის
პროექტირების	ელექტრომოწყობილობების
პროექტირების	გარემოსდაცვითი
პროექტის	ლიტერატურა

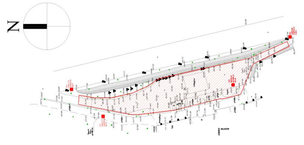

შენიშვნა

პროექტი
აჭარის მთიანახშრევის ცენტრი
ნახაზის
ჭრილი
მასშტაბი
1:200
ფორმატი
A2
ნახაზი
პროექტის რაობა,ოპერაცია
პროექტის ნომერი
11.13
შეცვლილი
ა-200
ფაილის სკალა
DWG