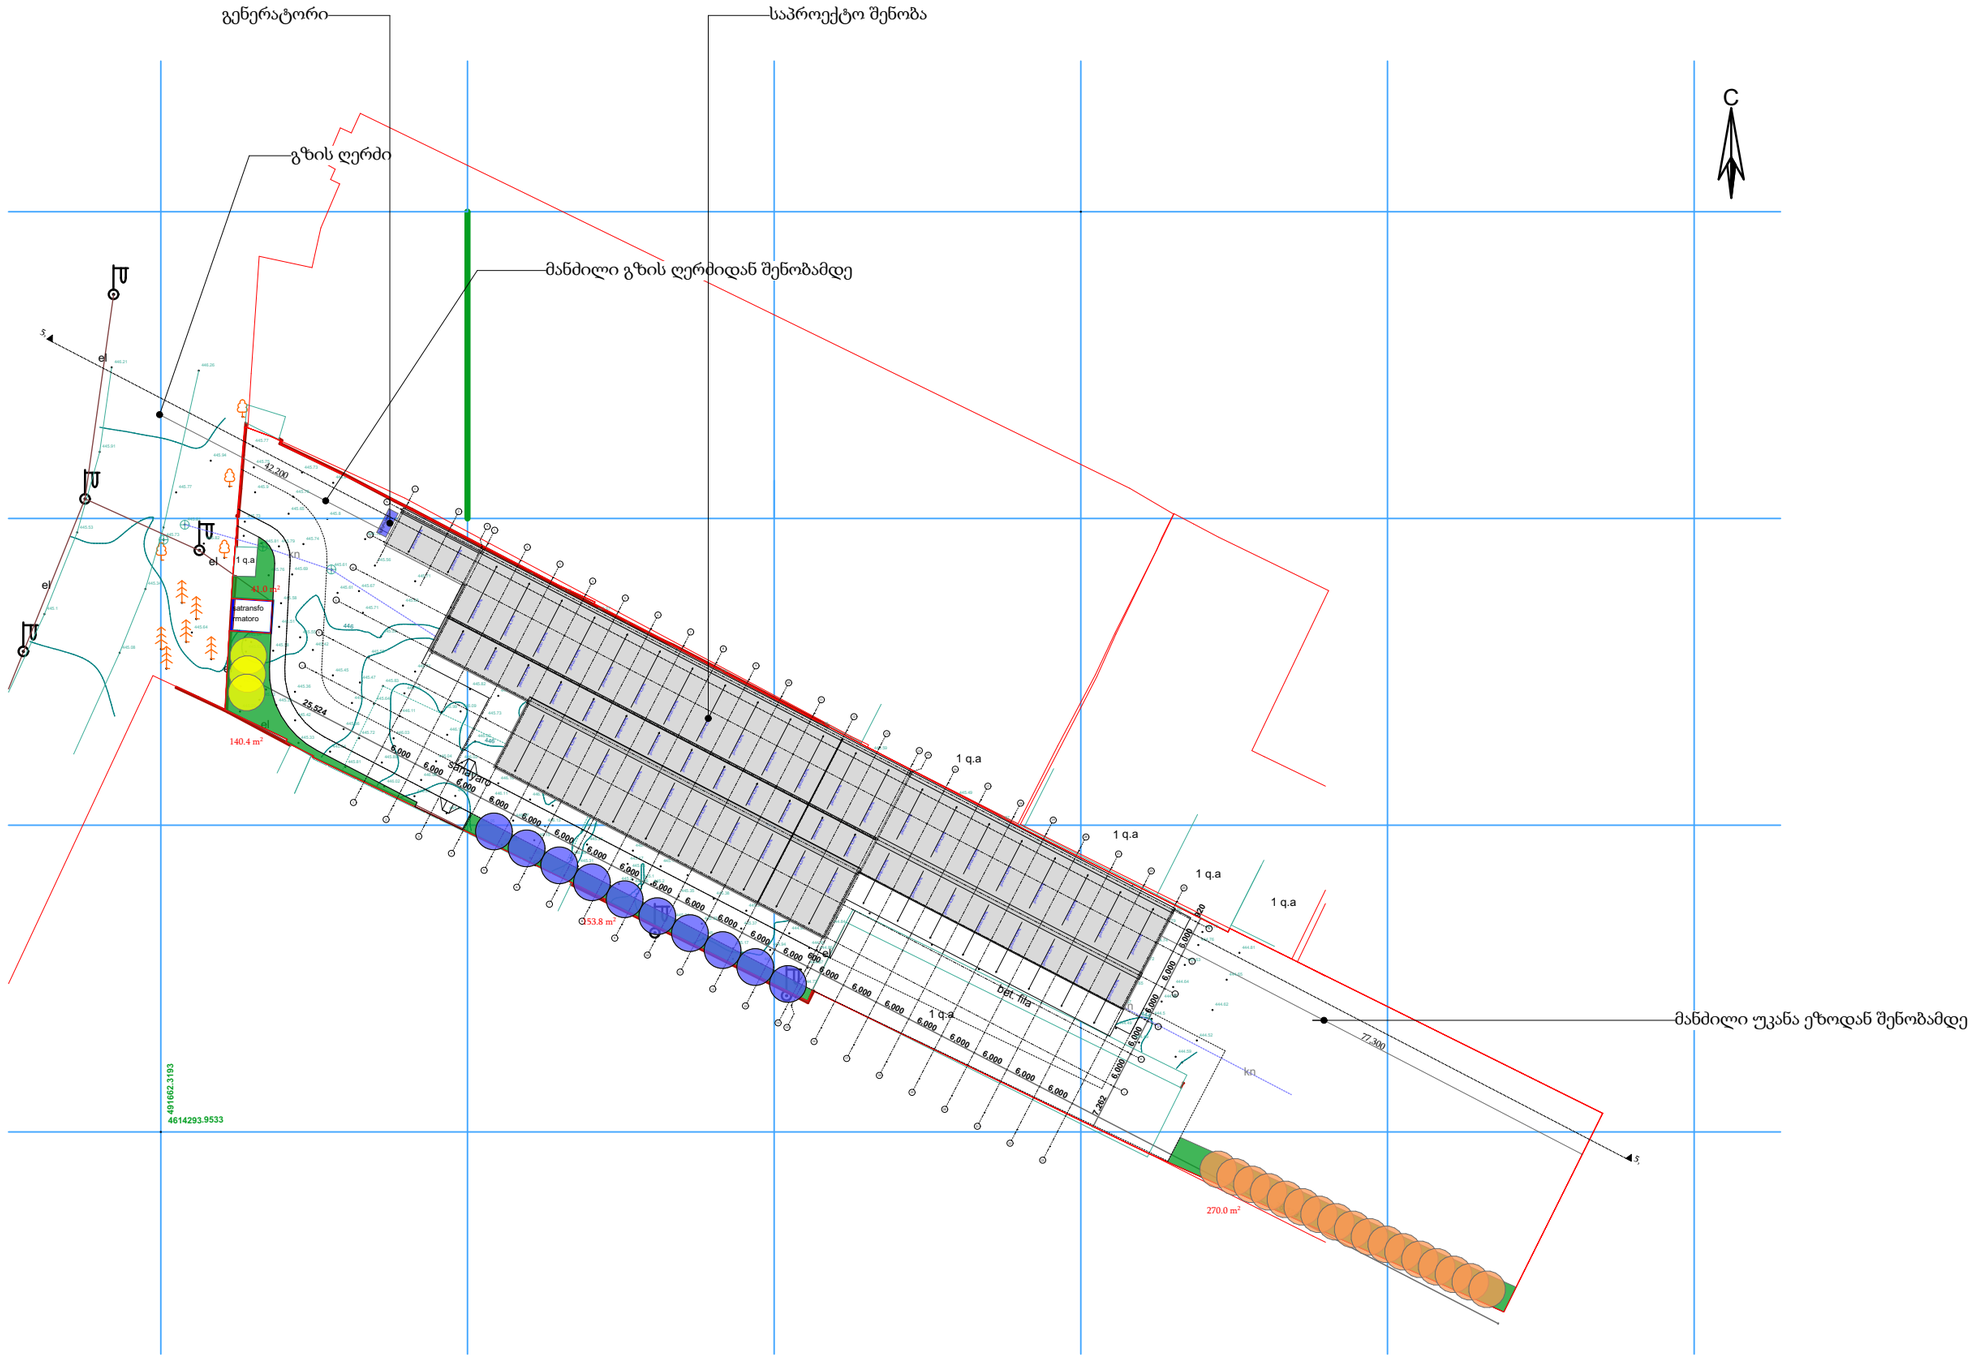

GSPublisherVersion 0.24.100.87

სტადია ფურცლის # ფურცლები

m.p.

მასშტაბი ნახაზის დასახელება შემსრულებელი შ.პ.ს. "ჰელიქსი" 404855992 თანამდებობა გვარი ხელმოწერა

დირექტორი

მთ.არქიტექტორი

ვ. ცომაია

ვ. ცომაია

დამკვეთი

მისამართი

პროექტის სახელი

პურ-ფუნთუშეულის ქარხანა
A.05.1 62

მაქსიმალური სიმაღლის განსაზღვრა 1:1000 ქ. თბილისი პოლიციის ქ. #9

S.p.s. "ifqli"

გენ-გეგმა

25,524

6,000
6,000
6,000
6,000
6,000
6,000
6,000
6,000
6,000
6,000
6,000
6,000
6,000

600
6,000
6,000
6,000
6,000
6,000
6,000
6,000
6,000

78,129

7,262

6,000

6,000

6,000

6,000

6,000

920

42,200

77,300

446

445

445

445

445.1

446.1

446.6

444.8

445.9

445.8

445.8

445.4
445.4

445.5

445.7

445.9

445.1

445.1 445.2
445.2

445.2

445.3

445.1

444.9

444.5

445.34

445.08

445.53

445.91

446.21
446.26

445.64

445.82

445.94

445.59

445.49

445.81
445.73

445.77

445.05

444.59

445.99
446.35

446.21
446.21
446.18
446.12
446.12

446.09

446.17

446.21

446.29

446.28

446.12

446.17

446.22

446.57

446.51
446.32
446.13

446.26

446.44

446.63

446.13

445.44
445.31

444.83

444.84

445.24
445.04

445.31

445.23

445.54
445.62

445.45

445.71

445.61 445.67

445.56

445.76

445.61

445.81

445.77

445.75

445.73

445.76

445.79

445.65

445.76

445.73

445.74

445.69

445.58

445.42

445.55

445.51

445.58

445.64
445.62

445.36

445.34

445.29

445.22
445.33
445.42

445.33

445.83
445.64

445.72

445.81

445.54

445.36

445.47

445.55

445.59

445.63

445.71

445.92

445.94

445.74
445.69

445.72
445.71

446.19

446.11

446.03

445.89

446.02
445.99

446.06

446.04

446.11

446.09

445.82

445.68

445.74

446.15

446.03
446.17

445.78

445.55
445.59

445.61

445.73

446.02

446.02
446.07
445.93
445.85
446.05

446.11

446.16

446.07

445.99

445.57

445.57

445.69

445.81

445.91

446.27
446.11
446.08

445.86

445.73

445.54

445.76445.34
445.99
446.15
446.07

446.06
446.15

446.15

446.13

446.12

445.98 445.47

445.34

445.39

445.58

445.89

445.95

446.13
446.22
445.93
445.82

445.58

445.33
445.32

445.29
446.25
446.37
446.13

446.18
445.78

445.31

445.31

445.07

444.97

445.23

445.19

445.26

445.53

445.35

445.26
445.17
445.14
445.03

445.26

445.17
445.06

445.14

445.19

445.09

445.21

445.33

445.33

445.44

445.36
445.29

445.23

445.35

445.34 445.33

445.38

445.36

445.33

445.21

445.32

445.33

445.29

445.22

445.43
445.34
445.34
445.37
445.17
444.64

444.94

444.93

445.01

445.16

445.06

445.19

445.31
445.28

445.07

444.91

444.84

444.86
444.87
444.73

444.76

444.95

445.21
445.18

444.99
444.95
444.84
444.74

444.94

445.15

445.11

445.25

445.57

445.41

445.24

445.13
445.13

444.84
444.79
444.65

444.68

445.05

445.18

445.12

445.14

445.26

444.99

445.04
444.97

444.89
444.67

444.63
444.68

444.65

444.72

444.97

444.86
444.79
444.74
444.72

444.65
444.57
444.49
444.49

444.56

444.64

444.63

444.76

444.75
444.81

444.65

444.62

444.52

446

445

444

C

4614293.9533 491662.3193

446

446

446

446

446

1 q.a

1 q.a

1 q.a

1 q.a

1 q.a
1 q.a

1 q.a

1 q.a

სატრანსფო
rmatoro

ბეტ. ფილა

ბეტ. ფილა

sanayaro

kn

kn

kn

kn

kn

el

el

el

el

el

el

el

ქანობი 4,37%
ქანობი 4,37%
ქანობი 4,37%
ქანობი 4,37%
ქანობი 4,37%
ქანობი 4,37%
ქანობი 4,37%
ქანობი 4,37%

ქანობი 4,37%
ქანობი 4,37%
ქანობი 4,37%
ქანობი 4,37%
ქანობი 4,37%
ქანობი 4,37%
ქანობი 4,37%
ქანობი 4,37%

ქანობი 4,37%
ქანობი 4,37%

2

2

3

3

4

4

5

5

6

6

7

7

8

8

9

9

10

10

11

11

12

12

13

13

14

14

ზ

ზ

ე

ე

დ

დ

გ

გ

ბ

ბ

ა

ა

1

1

15

15

16

16

17

17

18

18

19

19

20

20

21

21

22

22

23

23

2

1

3

ქანობი 4,37% ქანობი 4,37% ქანობი 4,37%

ქანობი 4,37% ქანობი 4,37% ქანობი 4,37%

ქანობი 4,37% ქანობი 4,37% ქანობი 4,37%

ქანობი 4,37% ქანობი 4,37% ქანობი 4,37%

ქანობი 4,37% ქანობი 4,37% ქანობი 4,37%

ქანობი 4,37% ქანობი 4,37% ქანობი 4,37%

ქანობი 4,37% ქანობი 4,37% ქანობი 4,37%

ქანობი 4,37% ქანობი 4,37% ქანობი 4,37%

ქანობი 4,37% ქანობი 4,37% ქანობი 4,37%

ქანობი 4,3% ქანობი 4,37% ქანობი 4,37%

ქანობი 4,37% ქანობი 4,37%

ქანობი 4,37% ქანობი 4,37%

ქანობი 4,37% ქანობი 4,37%

140.4 m2

41.0 m2

270.0 m2

153.8 m2

გენერატორი

5,

5,

გზის ღერძი

მანძილი გზის ღერძიდან შენობამდე

მანძილი უკანა ეზოდანშენობამდე

გენერატორი საპროექტო შენობა

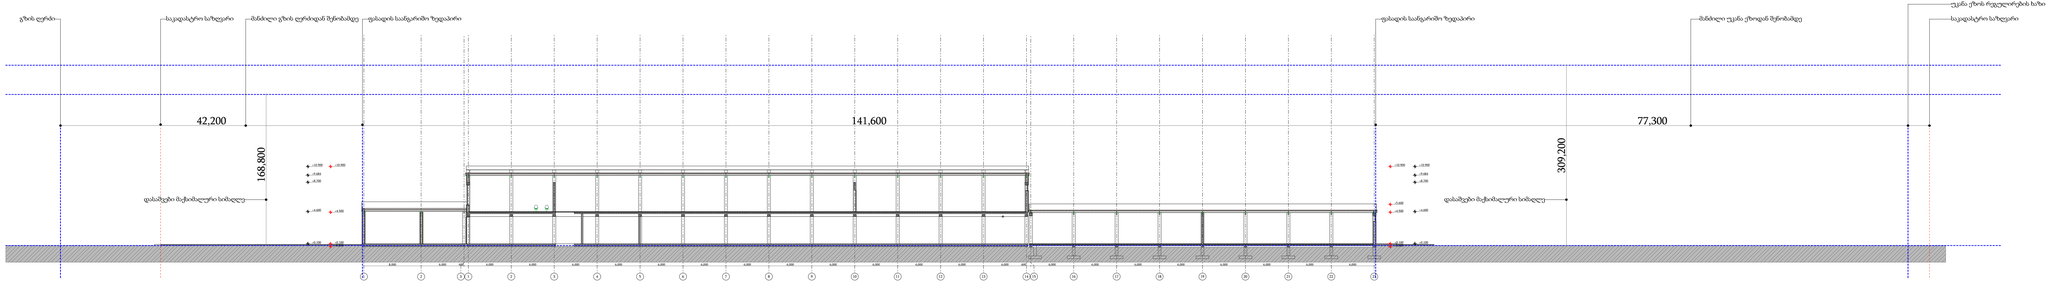

GSPublisherVersion 0.24.100.87

სტადია ფურცლის # ფურცლები
m.p.

მასშტაბი ნახაზის დასახელება შემსრულებელი შ.პ.ს. "ჰელიქსი" 404855992
თანამდებობა გვარი ხელმოწერა
დირექტორი
მთ.არქიტექტორი

ვ. ცომაია
ვ. ცომაია

დამკვეთი
მისამართი
პროექტის სახელი

A.05.2 62

მაქსიმალური სიმაღლის განსაზღვრა

1:300

ჭრილი 2-2

ბლოკი

ბეტონი

პირობითი ნიშნები

მიწის ნაკვეთის საზღვარი

მოპირკეთებული
ზედაპირის ნიშნული

სტრუქტურული
ზედაპირის ნიშნული

+0.100

+0.000

0,000=445.7

ქ. თბილისი პოლიციის ქ. #9

S.p.s. "ifqli"

0,000=445.6

პურ-ფუნთუშეულის ქარხანა

1 2 3 1 2 3 4 5 6 7 8 9 10 11 12 13 14 15 16 17 18 19 20 21 22 23

8,000 6,000 600 6,000 6,000 6,000 6,000 6,000 6,000 6,000 6,000 6,000 6,000 6,000 6,000 6,000 600 6,000 6,000 6,000 6,000 6,000 6,000 6,000 6,000

- 0.300

+0.100

+4.500

+10.900

- 0.300

+0.100

+4.500

+5.600

+10.900

+0.100

+4.600

+8.700

+9.684

+10.900

+0.100

+4.600

+8.700

+9.684

+10.900

42,200 141,600 77,300 309,200 168,800

გზის ღერძი საკადასტრო საზღვარი მანძილი გზის ღერძიდან შენობამდე ფასადის საანგარიშო ზედაპირი მანძილი უკანა ეზოდან შენობამდე საკადასტრო საზღვარი

უკანა ეზოს რეგულირების ხაზი

დასაშვები მაქსიმალური სიმაღლე

ფასადის საანგარიშო ზედაპირი

დასაშვები მაქსიმალური სიმაღლე

H=L/Y=77.3/0.25=309.200 H=L/Y=42.20/0.25=168.800