ჭრილი 1-1

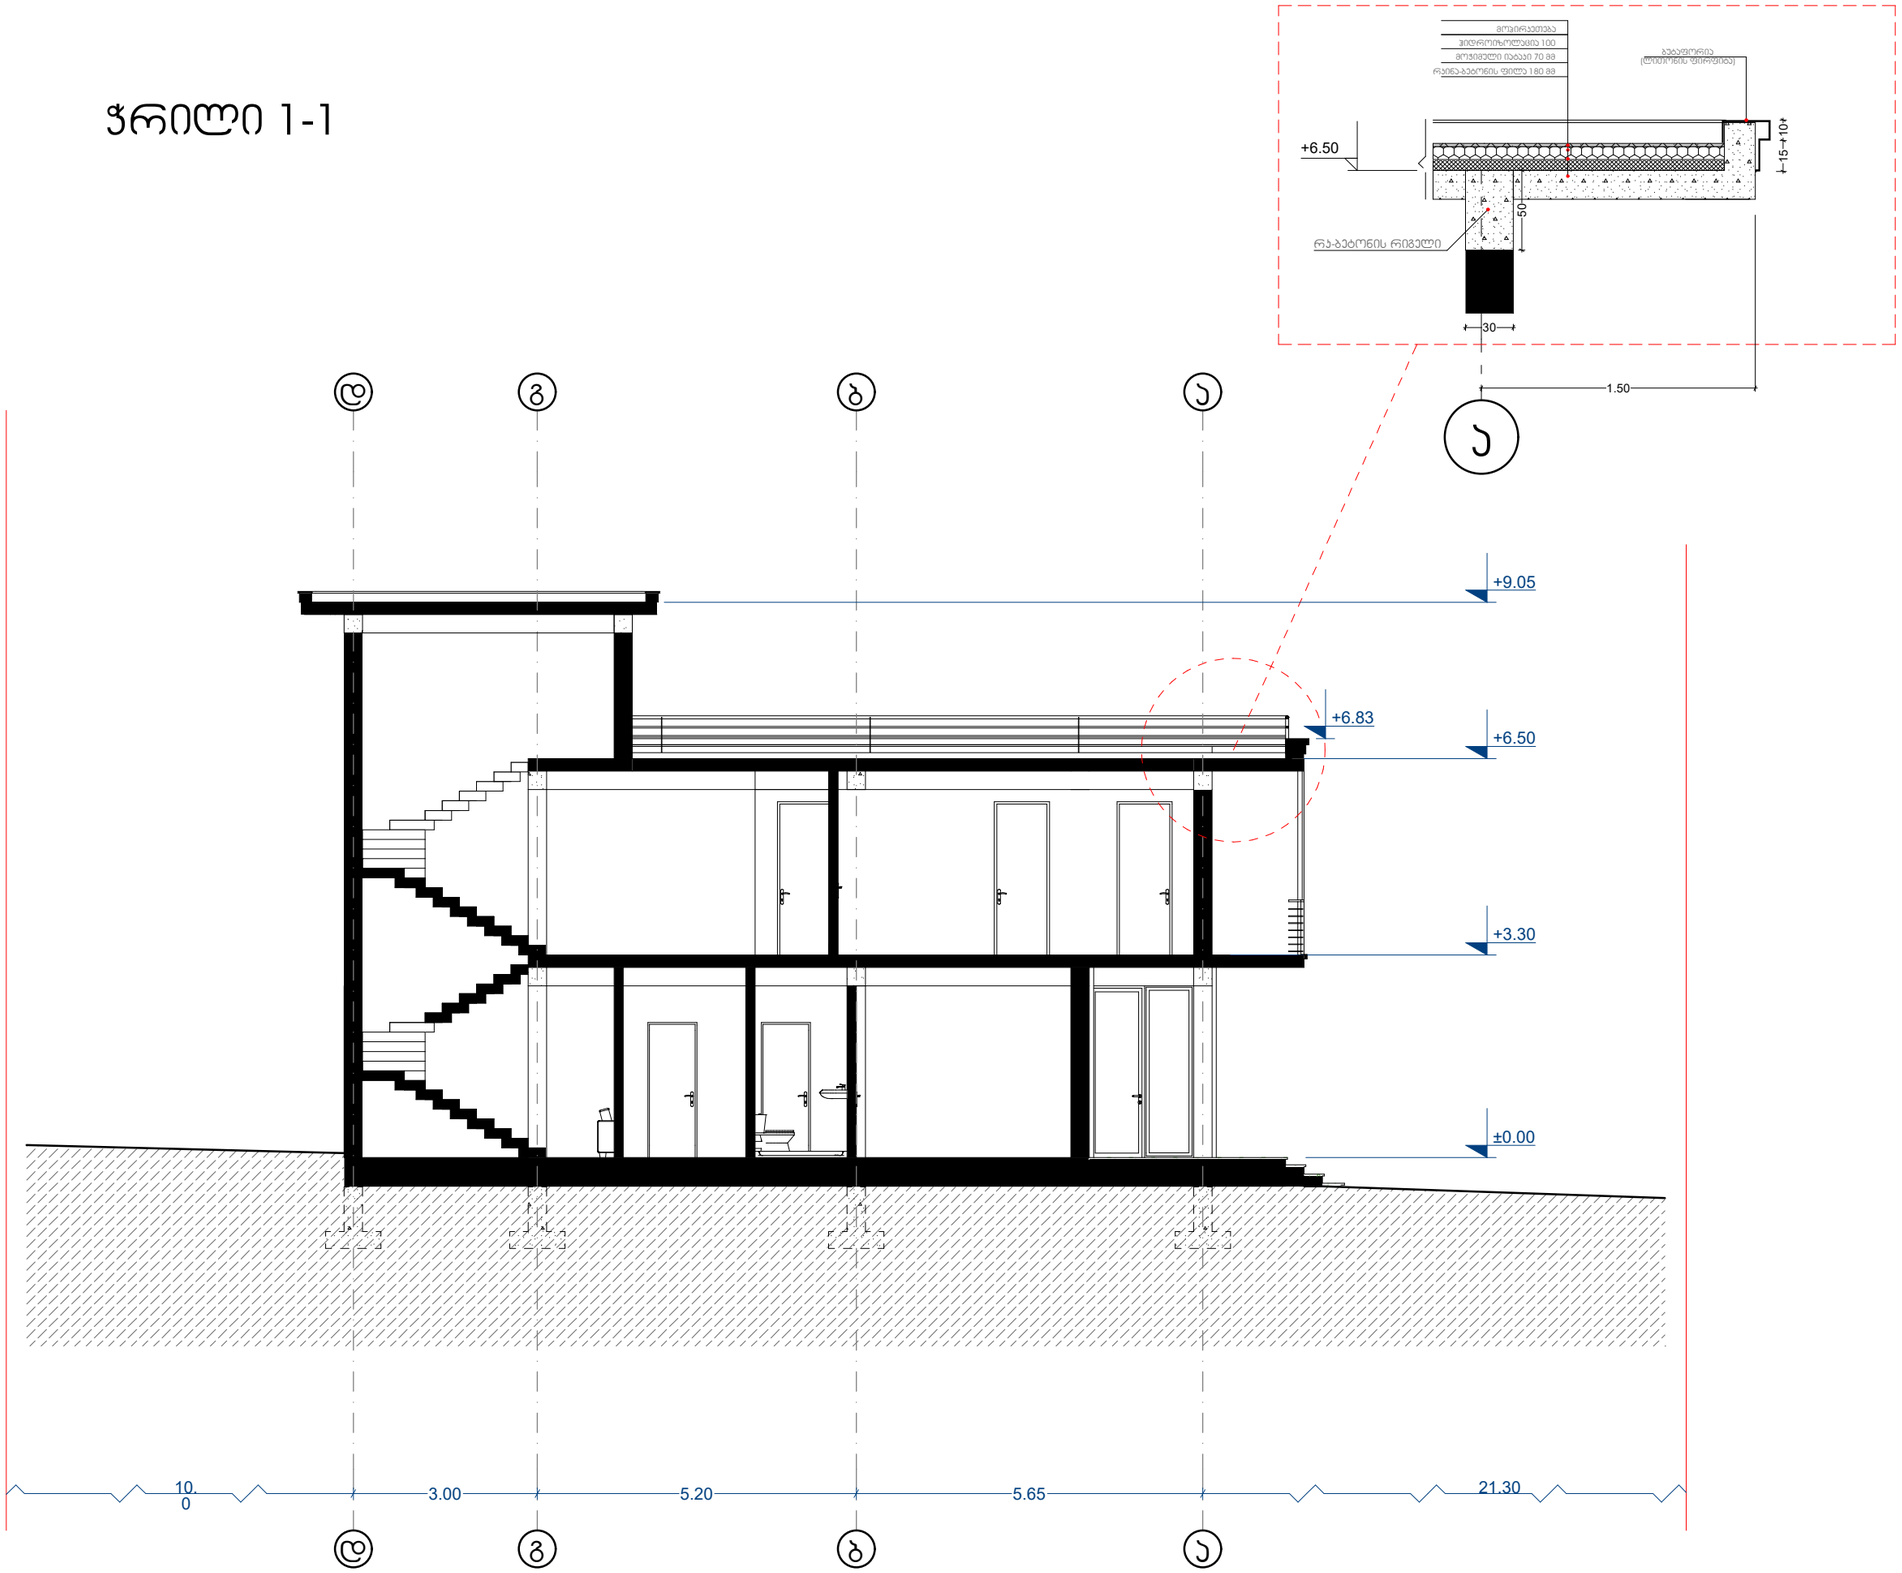

ფორმატი რარღ შძ	A-3
პროექტის № რლიჟრთ №	
პირობითი ალნიშვნები	LGND
დამკვეთი RLINთ	
პროექტი რლიჟრთ	"ინდივიდუალური ერთბინიანი საცხოვრებელი სახლი"
მისამართი ADDღშშ	ქალაქი თბილისი, ლისი

თანამდებობა	გვარი	ხელმოწერა
დირექტორი	ბ.ჯალაძე	
პროექტის ავტორი	ბ.ჯალაძე	
დაამუშავა	ბ.ჯალაძე	

არქიტექტურული ნაწილი

მასშტაბი შRAL		თარიღი DAთ oF IშშU	30/06/2023
ნახაზი DღჭG .		პორექტირება	ლVIშIo Nშ
	№	პორექტ. ლV .	თარიღი DAთ
	1		
	2		
	3		
	4		
	5		
	6		

ჭრილი 1-1

სტადია შთAG	ინდექსი INDX	ფურც რAGშ
მუშა პროექტი		

ჭრილი 2-2

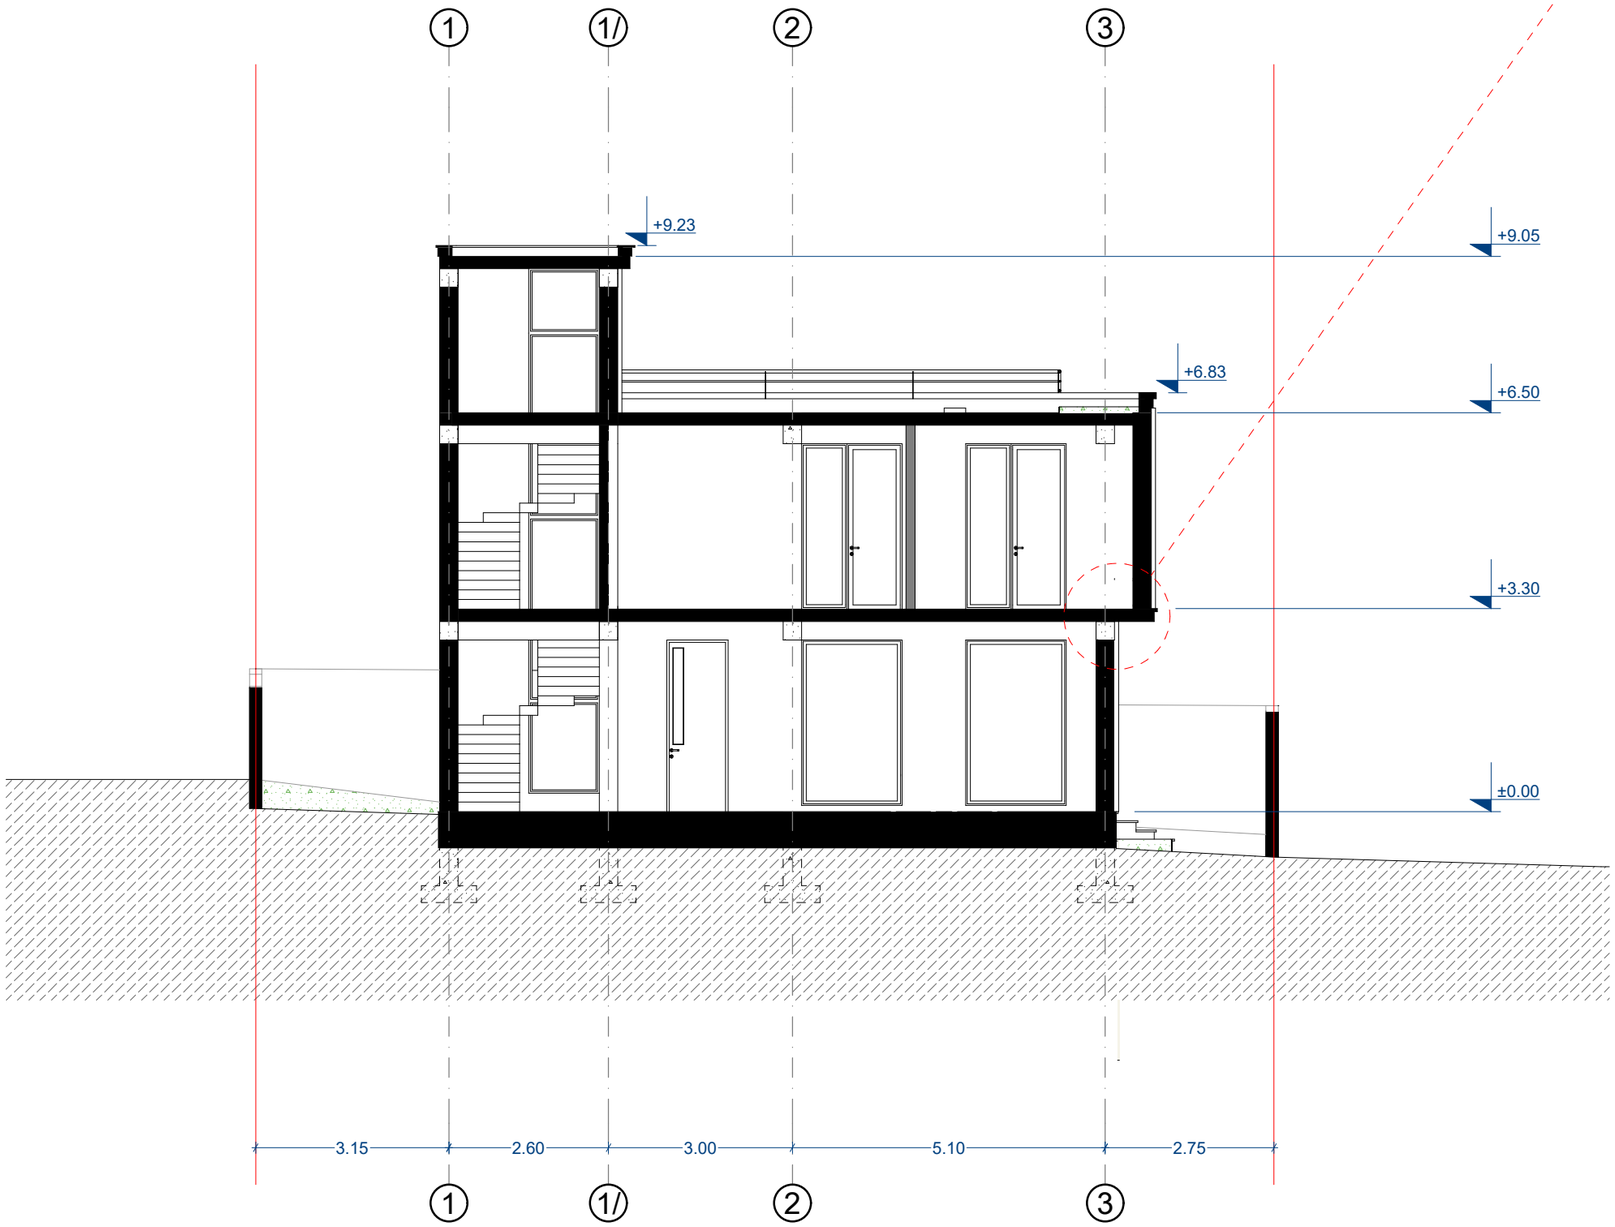

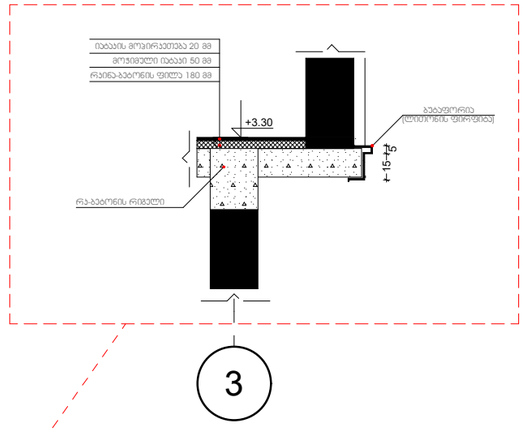

ფორმატი რაღრე მან		პროექტის № რეჯისტრ. №
A-3		

პირობითი აღნიშვნები LGND

დამკვეთი RLINT

პროექტი რეჯისტრ. "ინდივიდუალური ერთბინიანი საცხოვრებელი სახლი"

მისამართი ADDRESS ქალაქი თბილისი, ლისი

თანამდებობა	გვარი	ხელმოწერა
დირექტორი	ბ.ჯალაძე	
პროექტის ავტორი	ბ.ჯალაძე	
დამოუკიდებელი	ბ.ჯალაძე	

არქიტექტურული ნაწილი

მასშტაბი SRAL

თარიღი DATE OF ISSUE 30/06/2023

ნახაზი DRAWING ჭრილი 2-2

№	პროექტირება	თარიღი DATE
1		
2		
3		
4		
5		
6		

სტადია STAG | ინდექსი INDEX | ფურცელი PAGE

მუშა პროექტი