ბასასვლელთან მისადგომი სავალი მანძილი ცხრილი 1016		
დაკავებულობა	საშხეკი სისტემის ბარეშე (მ)	საშხეკი სისტემით (მ)
სწ-2	60	75
ხანძარმედეგობის ხარისხი 2სთ	მისაწვდომი სვლაგეზი	ბასასვლელთან მისადგომი სვლაგეზი
ჩაკლასის სახანძრო მილდგარების სისტემა	ავტოსაშხეკი სისტემა	

ცხრილი 716.5	
ღიობის ცეცხლისაგან დამცავი ანაწყობი ხარისხები და აღნიშვნები	
ცეცხლმედეგი კარისა და ცეცხლმედეგი დარაბის ანაწყობის მინიმალური ხარისხი (სთ)	
გარე კედლები	1,5

ცხრილი 716.8		
გარე კედლის ღიობების მაქსიმალური ფართობის ხანძარსაწინააღმდეგო მანძილისა და ღიობის დაცვის ხარისხის მიხედვით		
3,0 მ და მეტი და 4,5 მ-ზე ნაკლები	დაუცველი, საშხეფების გარეშე	15%
	დაუცველი, საშხეფებთ	45%
	დაცული	45%

სართულის გეგმა -3,15 ნიშნულზე
მ. 1:250

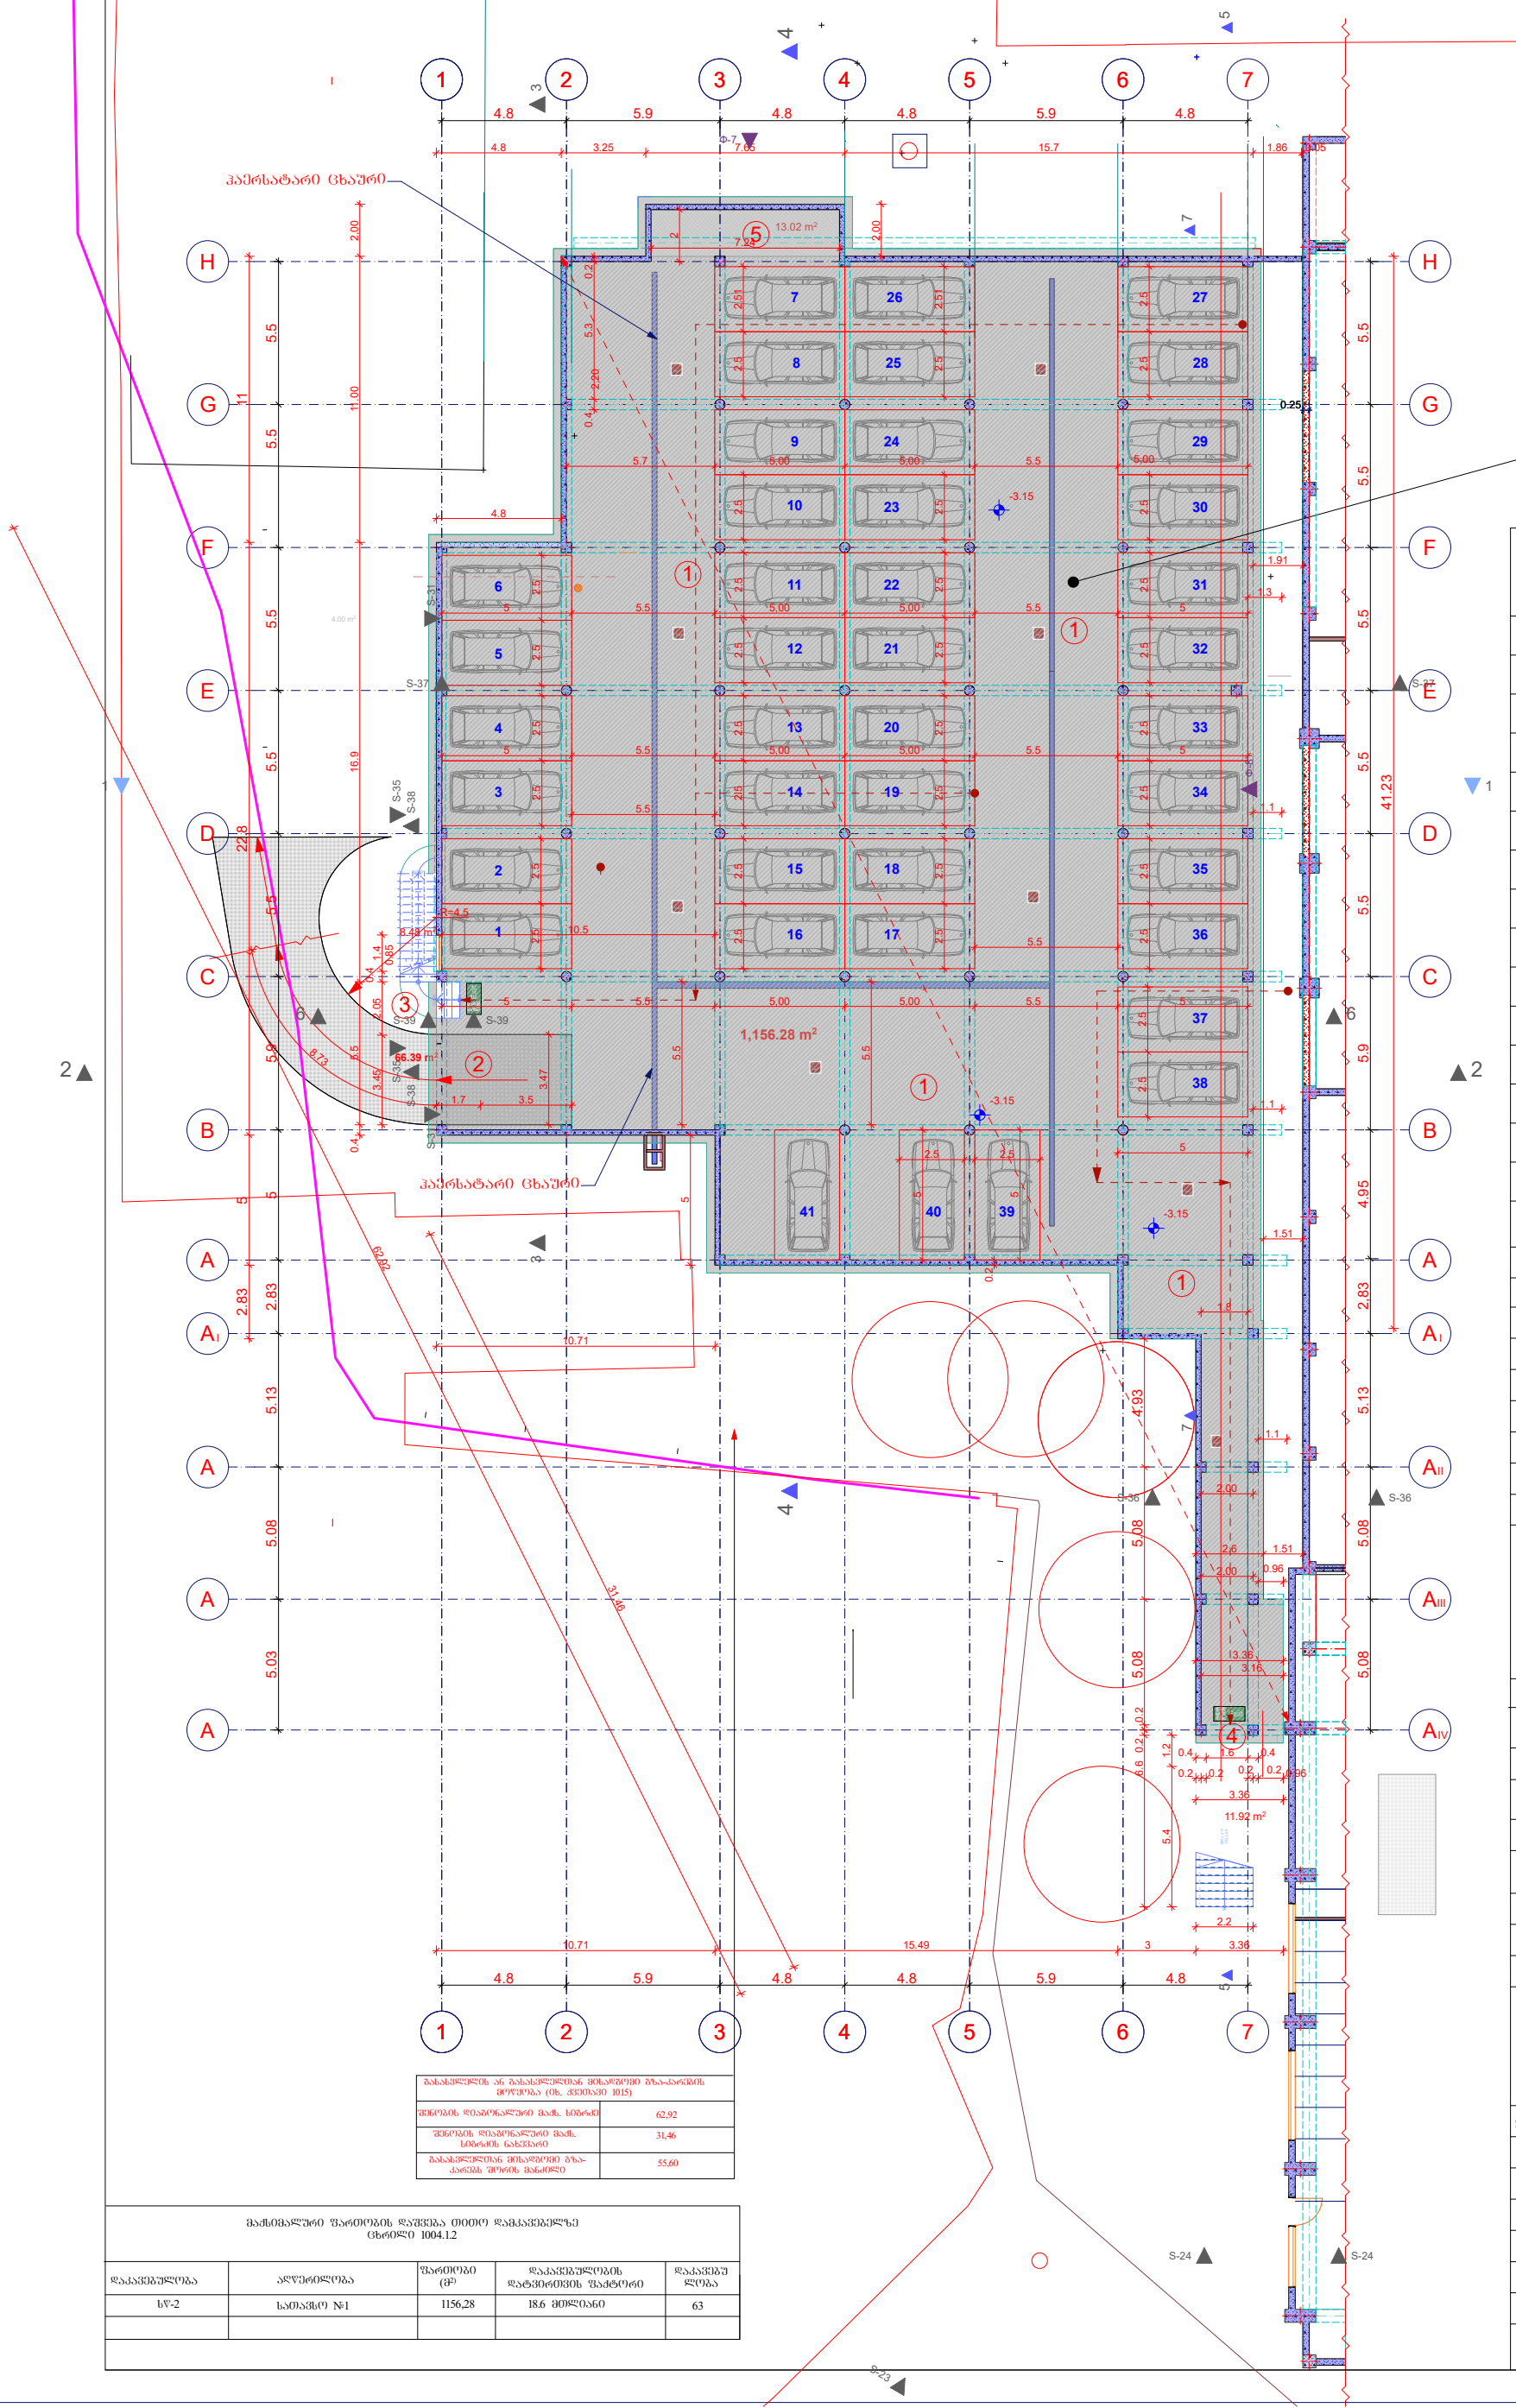

№1	
სწ-2	1156,28
18,60	63

ბასასვლელის ან ბასასვლელთან მისადგომი გზა-კარების მოწყობა (იხ. ქვეთავი 1015)	
შენობის დიაგონალური მაქს. სიბრძე	62,92
შენობის დიაგონალური მაქს. სიბრძის ნახევარი	31,46
ბასასვლელთან მისადგომი გზა-კარებს შორის მანძილი	55,60

მაქსიმალური ფართობის დაშვება თითო დამკავებელზე ცხრილი 1004.1.2				
დაკავებულობა	აღწერილობა	ფართობი (მ²)	დაკავებულობის დატვირთვის ფაქტორი	დაკავებულობა
სწ-2	სათავსო №1	1156,28	18.6 მთლიანი	63

სართულის გეგმა -3,15 ნიშნულზე	მასშტაბი 1:250

ექსპლიკაცია

1. ავტოსადგომი
2. ავტოსადგომში ჩასასვლელი პანდუსი
3. ეზოში ასასვლელი კიბის უჯრედი
4. ეზოში გასასვლელი ღიობი
5. დამხმარე ფართი

საერთო ფართობი - 1189,97 მ²

მათ შორის:

ავტოსადგომის ფართობი -1156.28 მ²

კიბის უჯრედის ფართობი -20.40 მ²

დამხმარე ფართობი -13.02 მ²

ტექნიკურ-ეკონომიური მაჩვენებლები

მიწის ნაკვეთის ფართობი -8346 მ²

განაშენიანების ფართობი -1246,75მ²

მოშენების ფართობი

ინტესივობის ფართობი

გამწვანების ფართობი 1251.90 მ²

მოშენების კოეფიციენტი

ინტესივობის კოეფიციენტი

გამწვანების კოეფიციენტი კ2=0,2

შენიშვნა:

მიწისქვეშა ავტოსადგომის შენობის პირობით ნიშნულს -3,15 (სარდაფის სართულის იატაკის დონეს) შეესაბამება აბსოლითური ნიშნული 431,00მ

დამკვეთი

შპს „სასწავლო ეროვნული უნივერსიტეტი სეუ"

მენაშენე

შპს „სასწავლო ეროვნული უნივერსიტეტი სეუ"

საპროექტო ობიექტის მისამართი

ქ. თბილისი, წინანდლის ქუჩა №9
საკადასტრო კოდი: 01.17.13.001.406

საპროექტო ობიექტის დასახელება

მიწისქვეშა ავტოსადგომი

შემსრულებელი

SEU საქართველოს ეროვნული უნივერსიტეტი
თბილისი, წინანდლის ქუჩა №9
ტელ: (+995) 57 415792
შპს „საქართველოს ეროვნული უნივერსიტეტი სეუ"
e-mail: giaseu001@yahoo.com
WWW.SEU.EDU.GE

დირექტორი		გ. კავთელიშვილი
მთ.არქიტექ		მ. გვენეტაძე
დაამუშავა		მ. გვენეტაძე
კონსტრუქტ.		დ. ჭილაძე

სტადია	ფურ-ბი	ფურცელი
არქიტექტურული ნაწილი		

სართულის გეგმა -0,15 ნიშნულზე
მ. 1:100

გასასვლელთან მისადგომი სავალი მანძილი ცხრილი 1016		
დაკავებულობა	საშხეპი სისტემის გარეშე (მ)	საშხეპი სისტემით (მ)
სც-2	60	75
ხანძარმქრობის ხარისხი 2ხთ	მისაწვდომი სვლაგზე	გასასვლელთან მისადგომი სვლაგზე
მსვლასის სახანძრო მილსადარების სისტემა	ავტოსაშხეპი სისტემა	

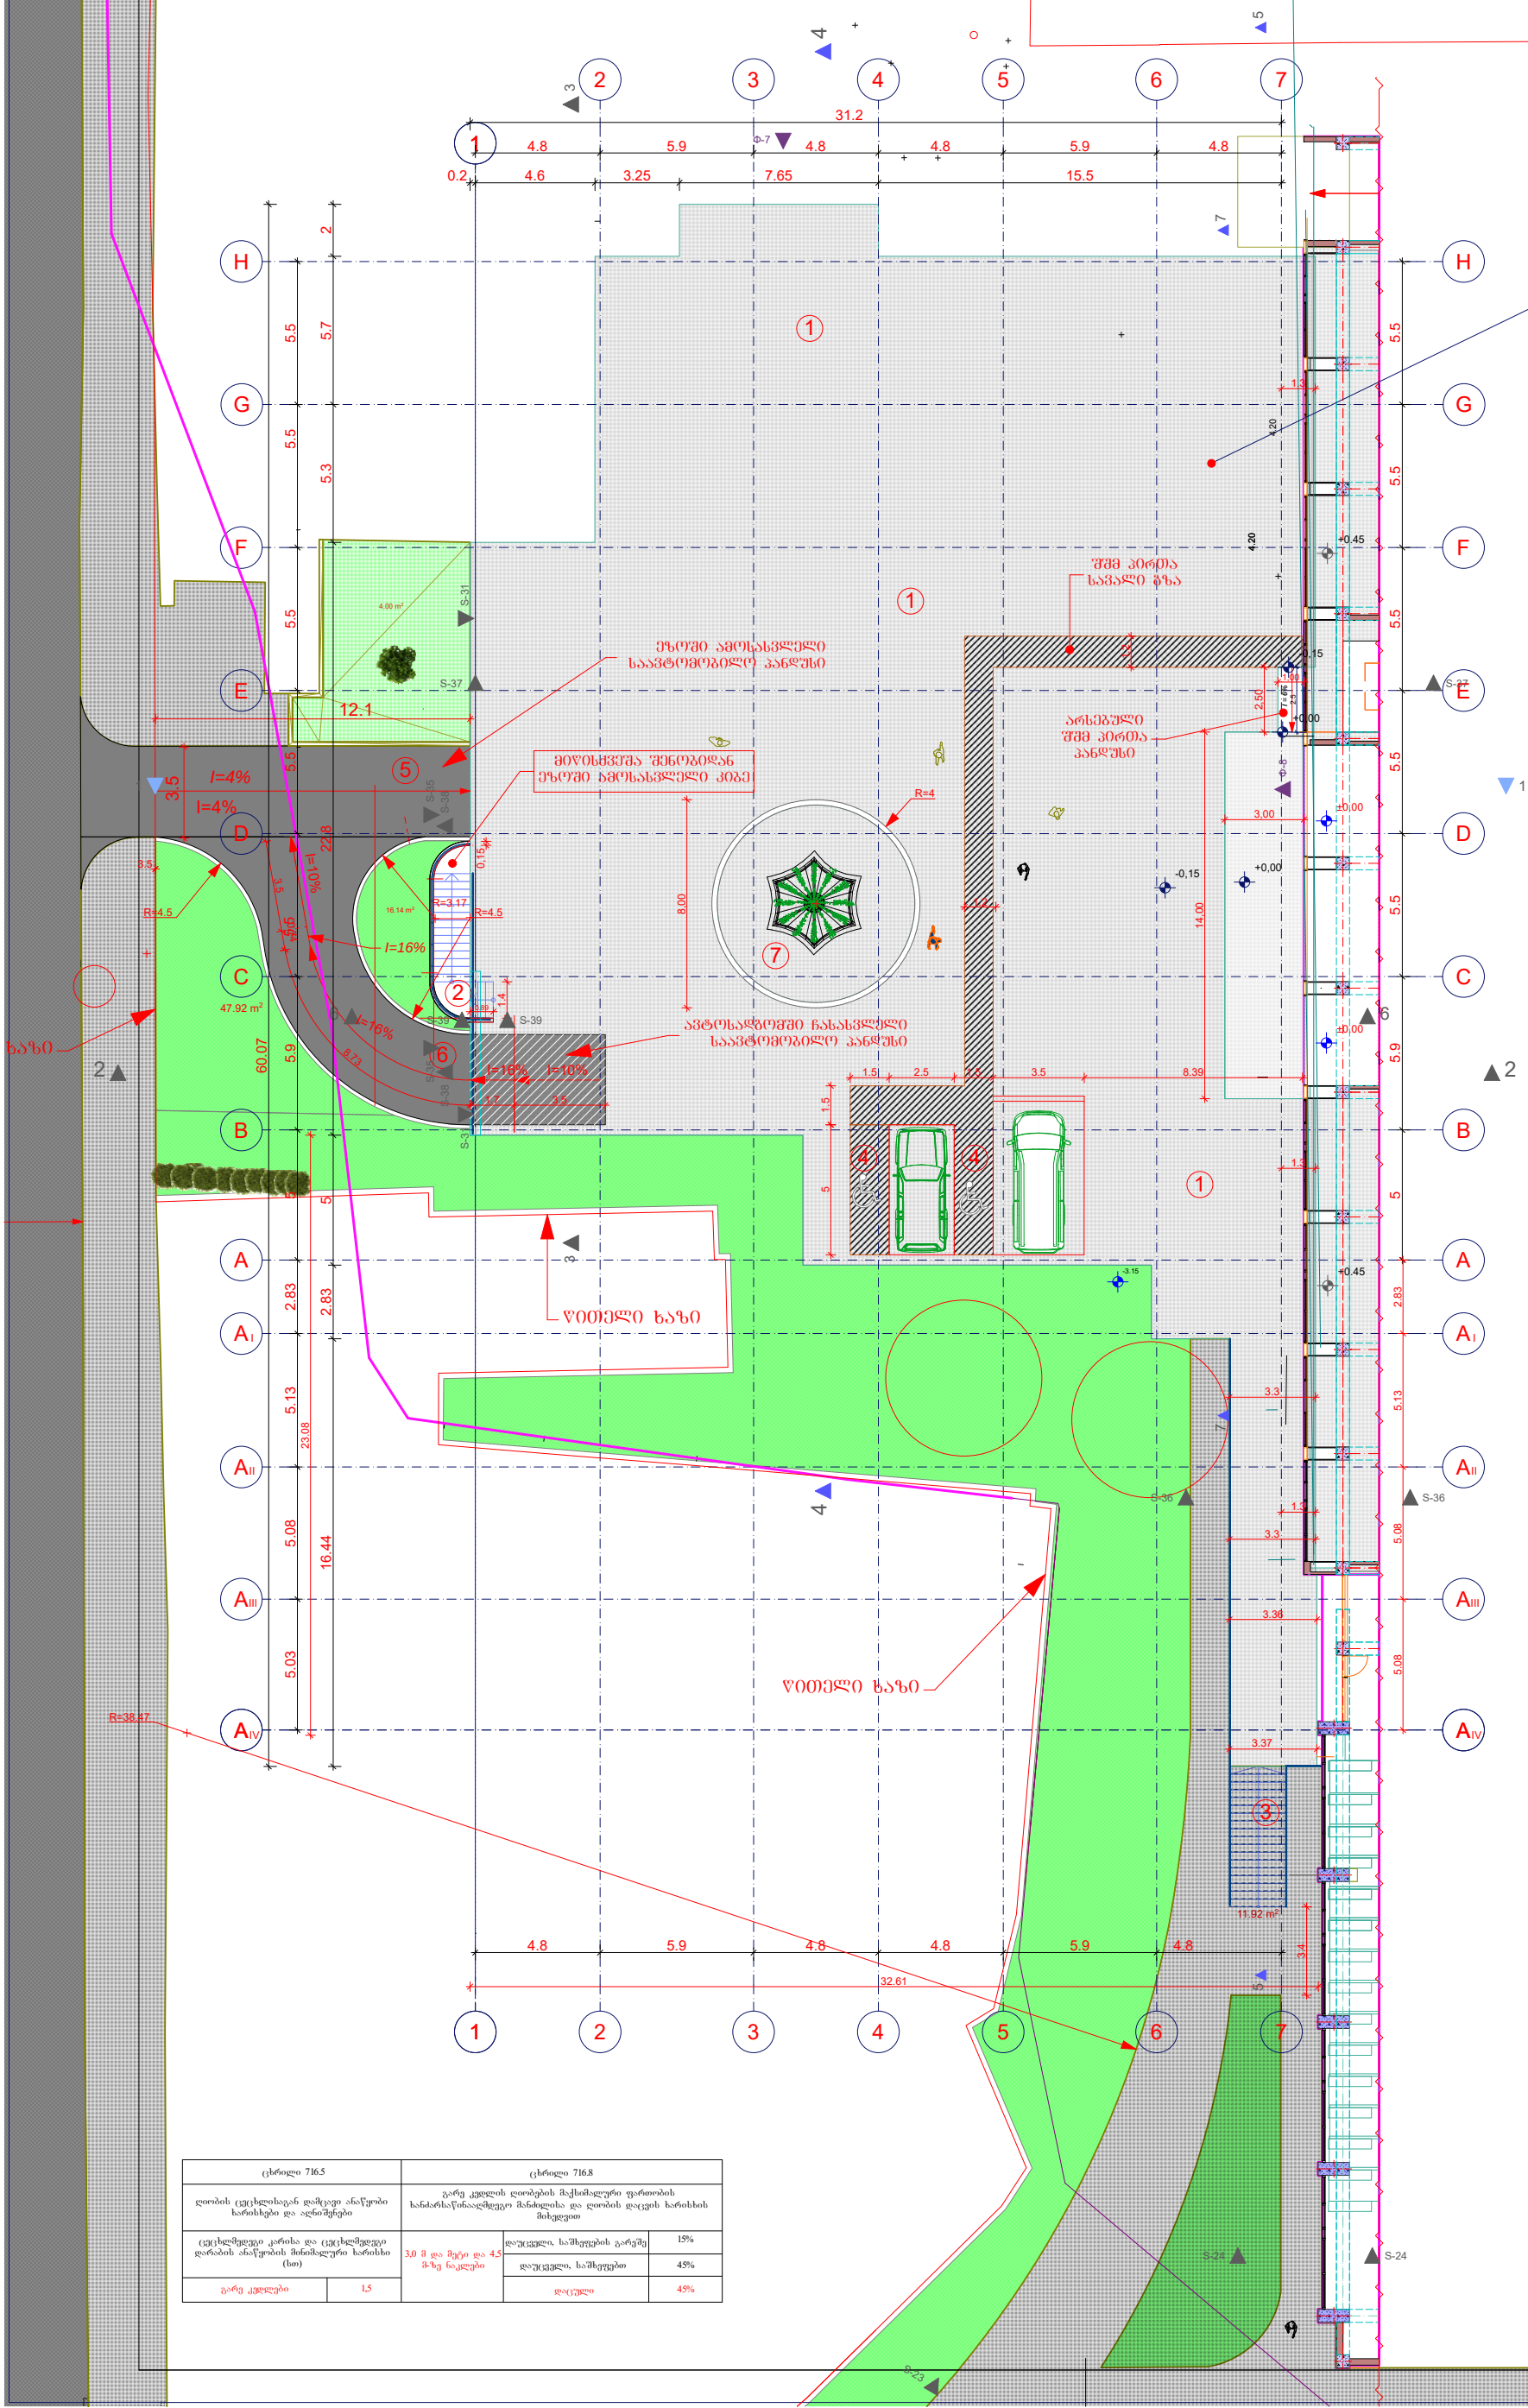

ცხრილი 716.5		ცხრილი 716.8		
ღობის ცეცხლისაგან დამცავი ანაწყობი ხარისხები და აღნიშვნები		გარე კედლის ღიობების მაქსიმალური ფართობის ხანძარსაწინააღმდეგო მანძილისა და ღობის დაცვის ხარისხის მიხედვით		
ცეცხლმედეგი კარისა და ცეცხლმედეგი დარაბის ანაწყობის მინიმალური ხარისხი (სთ)		3,0 მ და მეტი და 4,5 მ-ზე ნაკლები	დაუცველი, საშხეპების გარეშე	15%
			დაუცველი, საშხეპებით	45%
გარე კედლები	1,5		დაცული	45%

სართულის გეგმა -0,15 ნიშნულზე	მასშტაბი
	1:250

ექსპლიკაცია

1. ბეტონის საფარი
2. ავტოსადგომიდან ეზოში ამოსასვლელი კიბე
3. ეზოდან ბეტონის საფარზე ამოსასვლელი კიბე
4. შშმ პირთა ავტოსადგომი
5. წინანდლის ქუჩიდან ეზოში შემოსასვლელი საავტომობილო გზა
6. მიწისქვეშა ავტოსადგომში ჩასასვლელი პანდუსი
7. შადრევანი

მათ შორის:

ტექნიკურ-ეკონომიური მაჩვენებლები

მიწის ნაკვეთის ფართობი	-8346 მ²
განაშენიანების ფართობი	-1246,75მ²
მოშენების ფართობი	
ინტესივობის ფართობი	
გამწვანების ფართობი	1251.90 მ²
მოშენების კოეფიციენტი	
ინტესივობის კოეფიციენტი	
გამწვანების კოეფიციენტი	კ2=0,2

შენიშვნა:

მიწისქვეშა ავტოსადგომის შენობის პირობით ნიშნულს -3,15 (სარდაფის სართულის იატაკის დონეს) შეესაბამება აბსოლიტური ნიშნული 431,00მ

დამკვეთი

შპს „სასწავლო ეროვნული უნივერსიტეტი სეუ"

მენაშენე

შპს „სასწავლო ეროვნული უნივერსიტეტი სეუ"

საპროექტო ობიექტის მისამართი

ქ. თბილისი, წინანდლის ქუჩა №9
საკადასტრო კოდი: 01.17.13.001.406

საპროექტო ობიექტის დასახელება

მიწისქვეშა ავტოსადგომი

შემსრულებელი

შპს „საქართველოს ეროვნული უნივერსიტეტი სეუ"
თბილისი, წინანდლის ქუჩა №9
ტელ: (+995) 57 41 57 92
e-mail: giaseu001@yahoo.com
WWW.SEU.EDU.GE

დირექტორი		გ. კავთელიშვილი
მთ.არქიტექტ		მ. გვენეტაძე
დაამუშავა		მ. გვენეტაძე
კონსტრუქტ.		დ. ჭილაძე
სტადია	ფურ-ბი	ფურცელი
არქიტექტურული ნაწილი		