
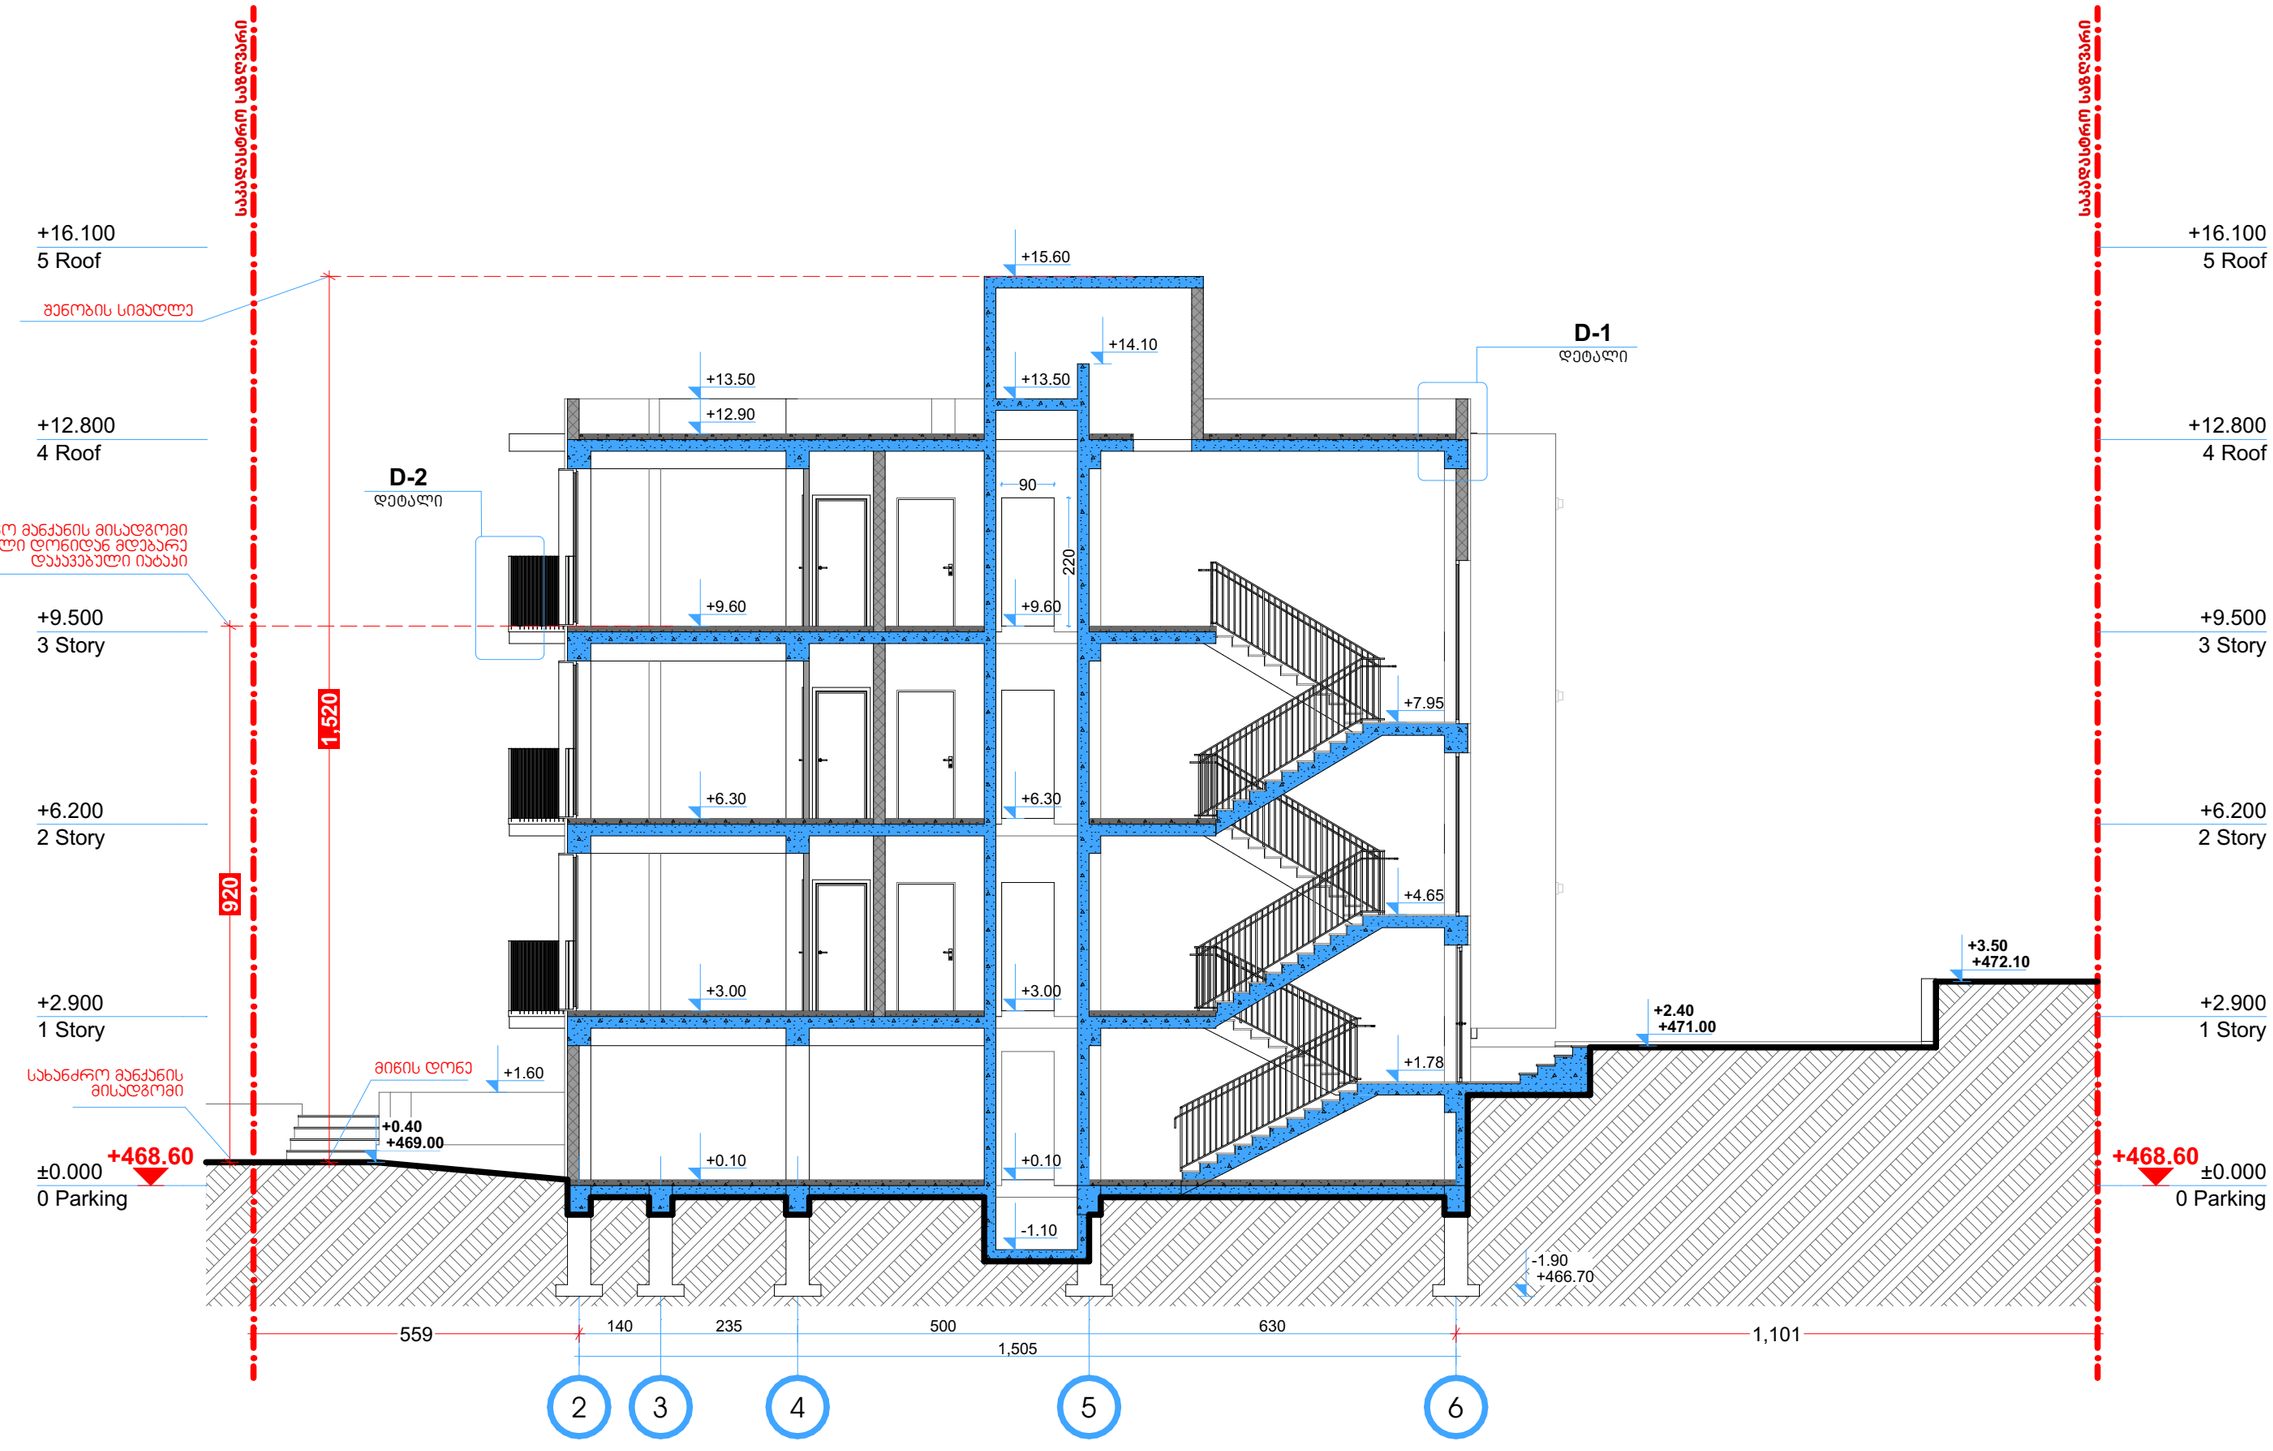


პროექტის დასახელება	მრავალბინიანი საცხოვრებელი სახლი		
პროექტის ტიპი	არქიტექტურული ნაწილი		
ნახაზის დასახელება	ჭრილი 1-1		
არქიტექტორი	ლუკა მაჩაბლიშვილი		
მისამართი	ქ. თბილისი, ისაკაძის ქუჩა №37	ს/კ 01.10.12.017.010	2023 წელი

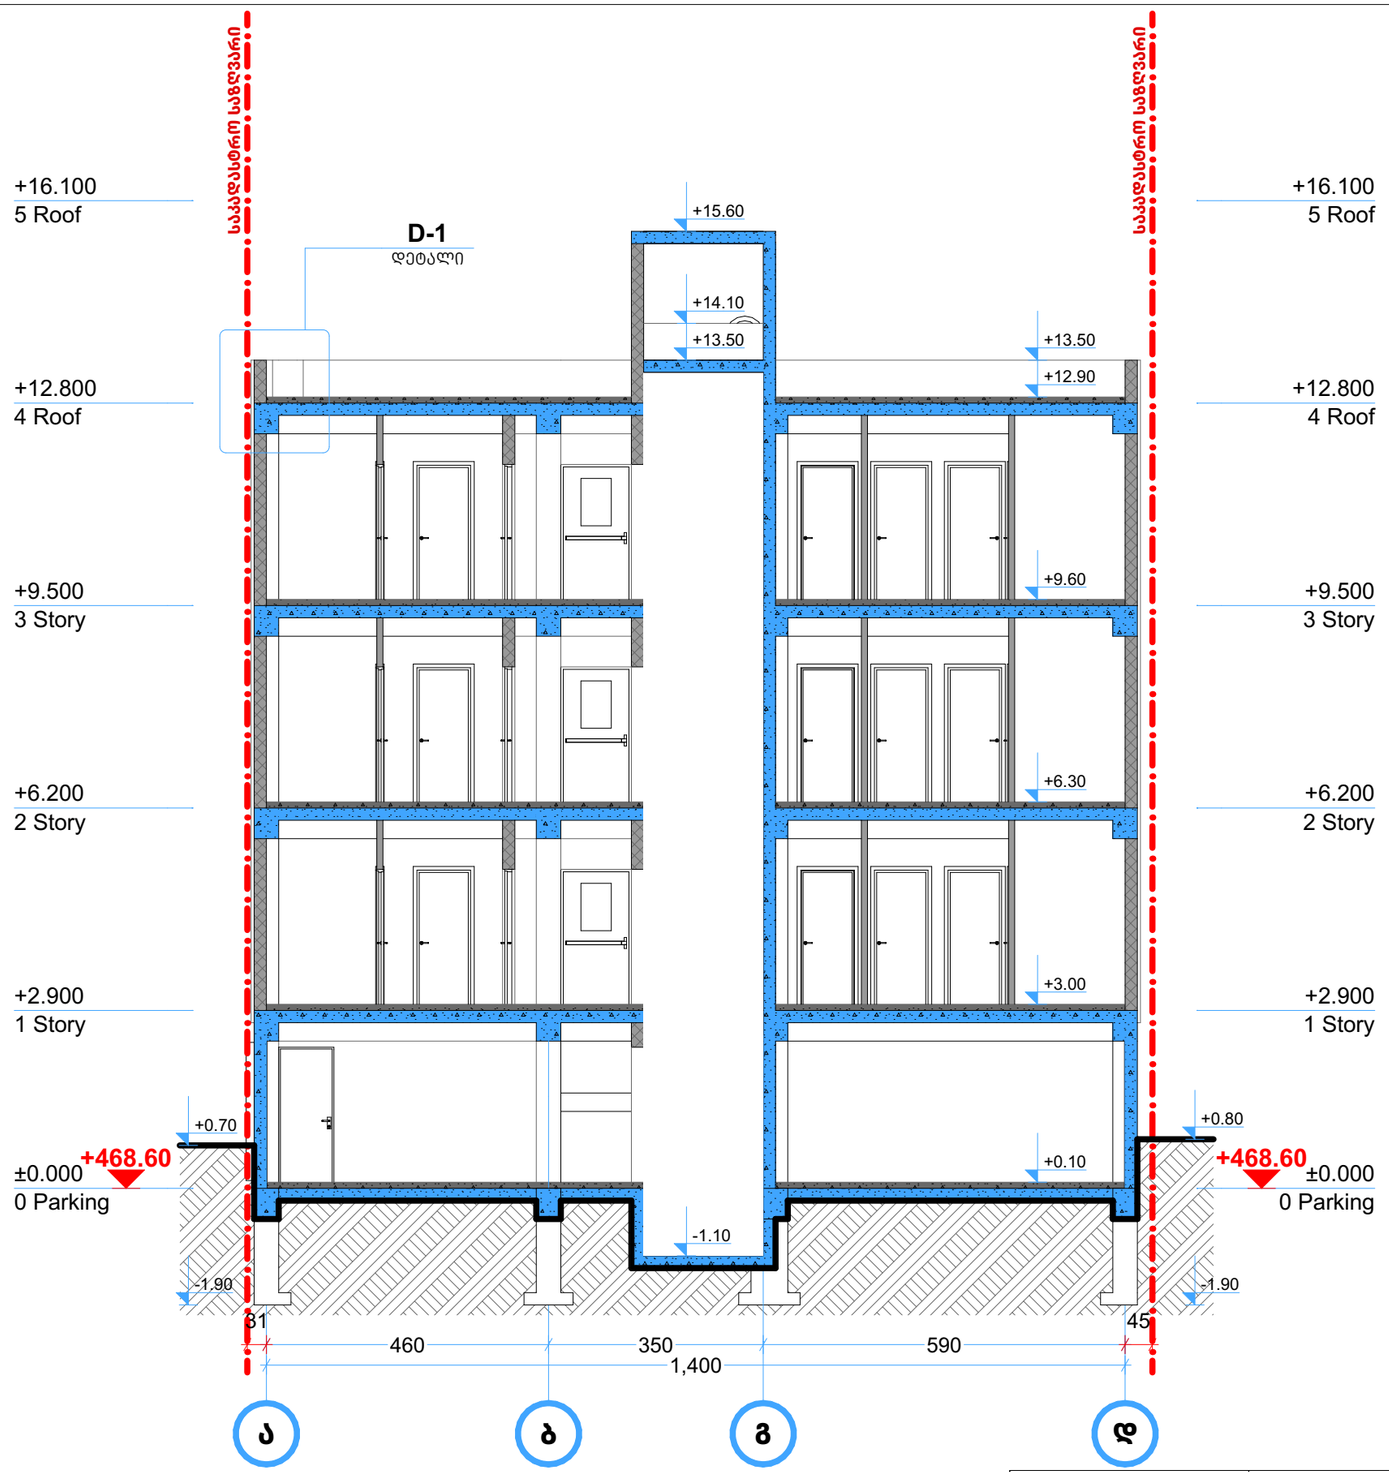

პროექტის დასახელება	მრავალბინიანი საცხოვრებელი სახლი		
პროექტის ტიპი	არქიტექტურული ნაწილი		
ნახაზის დასახელება	ჭრილი 2-2		
არქიტექტორი	ლუკა მაჩაბლიშვილი		
მისამართი	ქ. თბილისი, ისაკაძის ქუჩა №37	ს/კ 01.10.12.017.010	2023 წელი