
A001 | მიწის ნაკვეთის გეგმა

1:200 სიმაღლის რეგულირების ხაზი

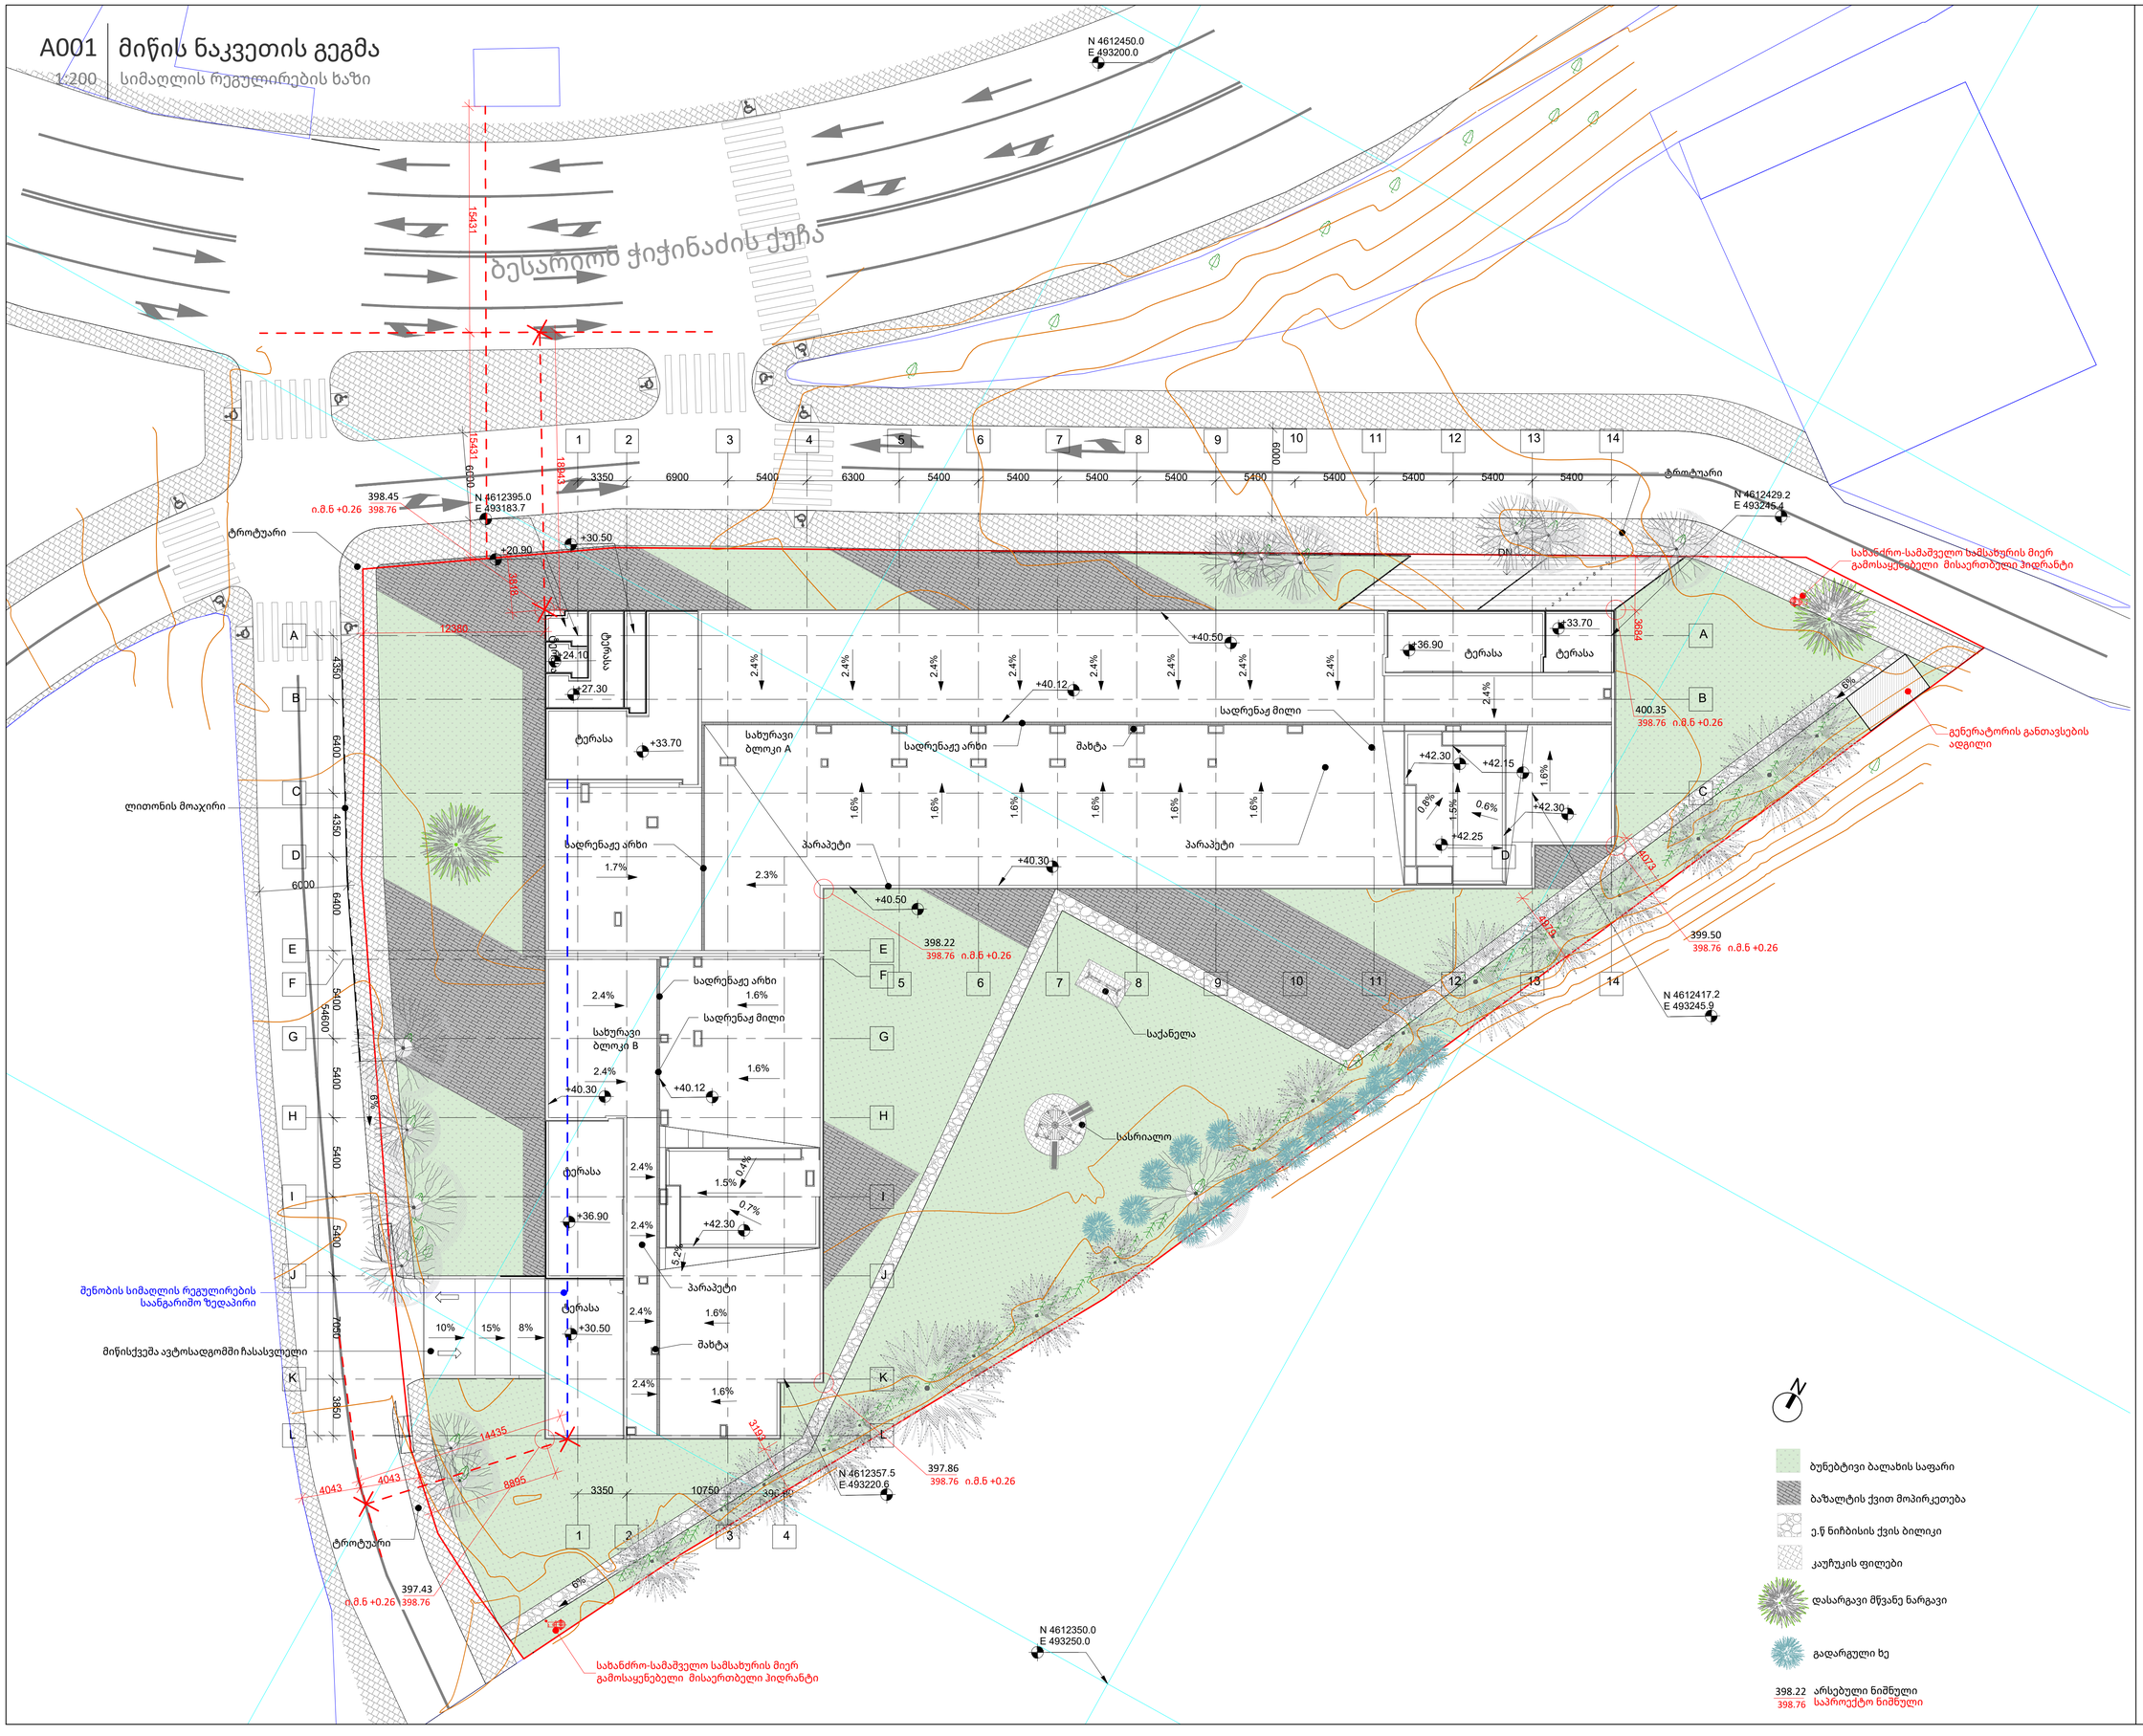

ბუნებრივი ბალახის საფარი

ბაზალტის ქვით მოპირკეთება

ე.წ ნიჩბისის ქვის ბილიკი

კაუჩუკის ფილები

დასარგავი მწვანე ნარგავი

გადარგული ხე

398.22 არსებული ნიშნული

398.76 საპროექტო ნიშნული

A1

A004

სათაური

გენერალური გეგმა

Ns studio
0179 ბაზალეთის ქუჩა 3
ქ. თბილისი, საქართველო.
Tel: 593 27 88 58
info@nsstudio.ge

პროექტი
ქალაქ თბილისში,
გარდაბნის გზატკეცილის N42_ის მიმდებარედ მრავალბინიანი საცხოვრებელი სახლი


ინფორმაცია დამკვეთის შესახებ

შპს "მატერიკი" ID: 405466749

სიტუაციური გეგმა



სქემატრული განშლა

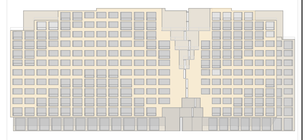

#07.06.2023

Cad Dwg File: **Samgori Residence**

ლუკა ჩაგანავა

ნინო ჭანტურია

უჩა ზღუდაძე

გიორგი ხეცურიანი

ილია ძიძიგური

ექსპლიკაცია


საპროექტო ტერიტორია

Ns studio

A001 | განშლა

1:100 | სიმაღლის რეგულირების ხაზი

H=L/Y
Y=0.35
L=18943მმ
H=18943მმ/0.35=54 123
H=54.12მ

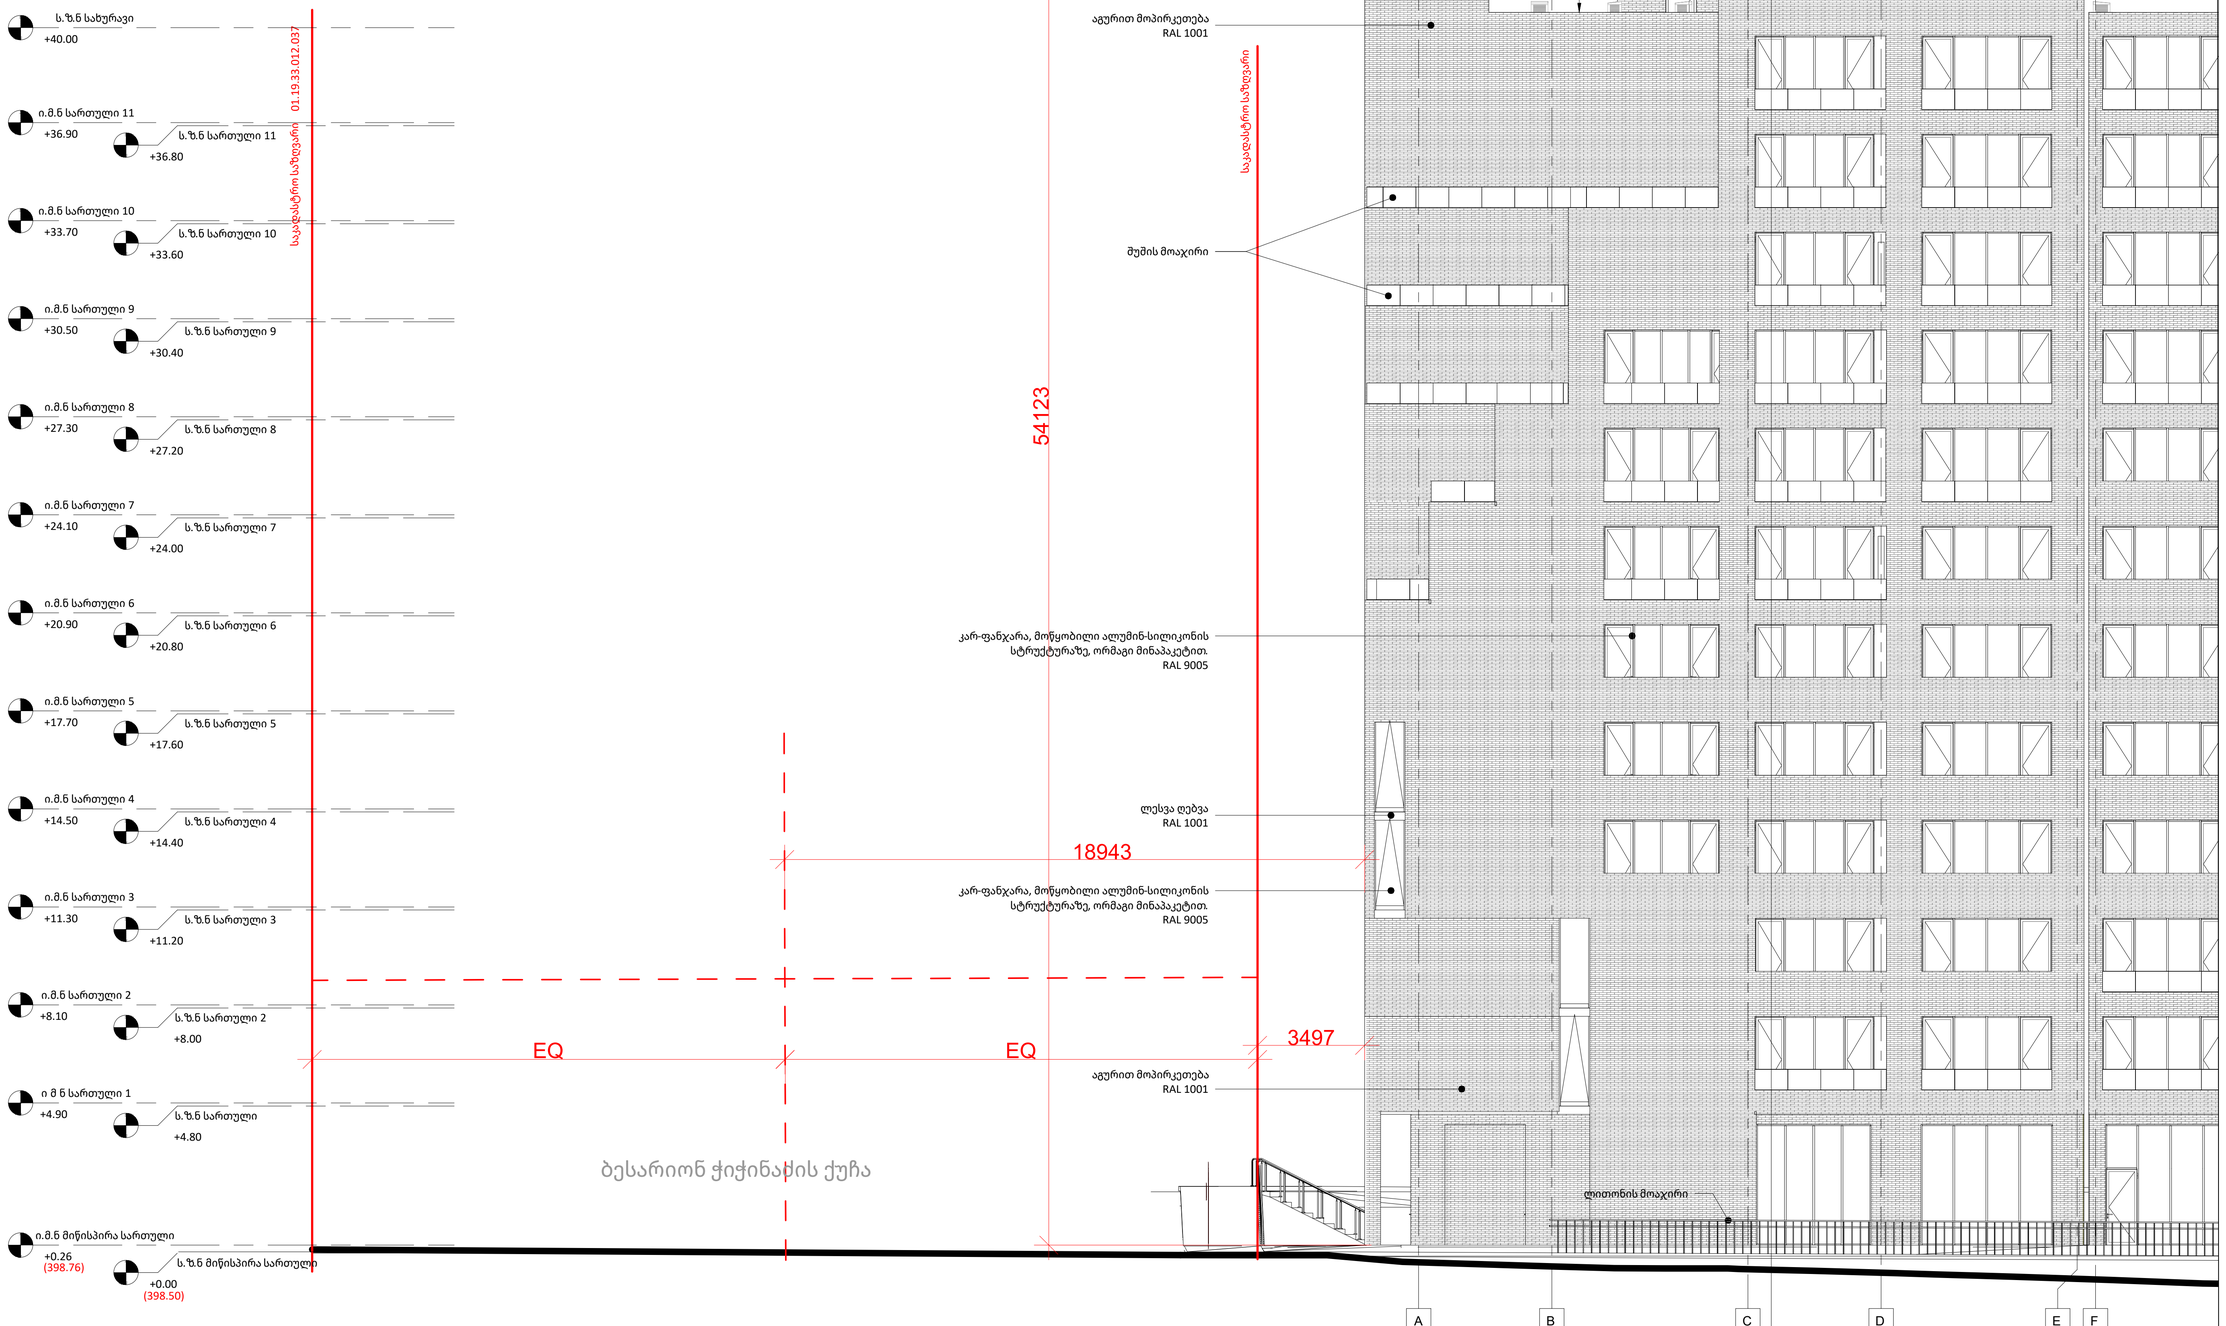

A1

A006

სათაური

გენერალური გეგმა


Ns studio
0179 ბაზალეთის ქუჩა 3
ქ. თბილისი, საქართველო.
Tel: 593 27 88 58
info@nsstudio.ge

პროექტი
ქალაქ თბილისში,
გარდაბნის გზატკეცილის N42_ის
მიმდებარედ მრავალბინიანი
საცხოვრებელი სახლი


ინფორმაცია დამკვეთის შესახებ

შპს "მატერიკი" ID: 405466749

სიტუაციური გეგმა

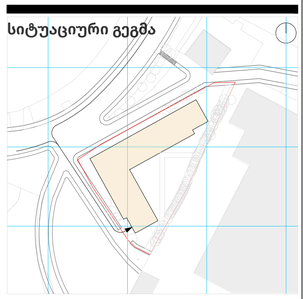

სქემატრული განშლა

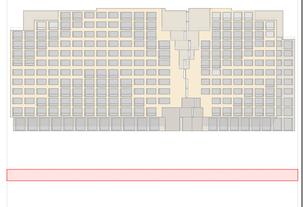

#07.06.2023

Cad Dwg File: **Samgori Residence**

ლუკა ჩაგანავა

ნინო ქანტურია

უჩა ზღუდაძე

გიორგი ხეცურიანი


ილია ძიძიგური

ექსპლიკაცია

Ns studio

A001 | განშლა

1:100 | სიმაღლის რეგულირების ხაზი

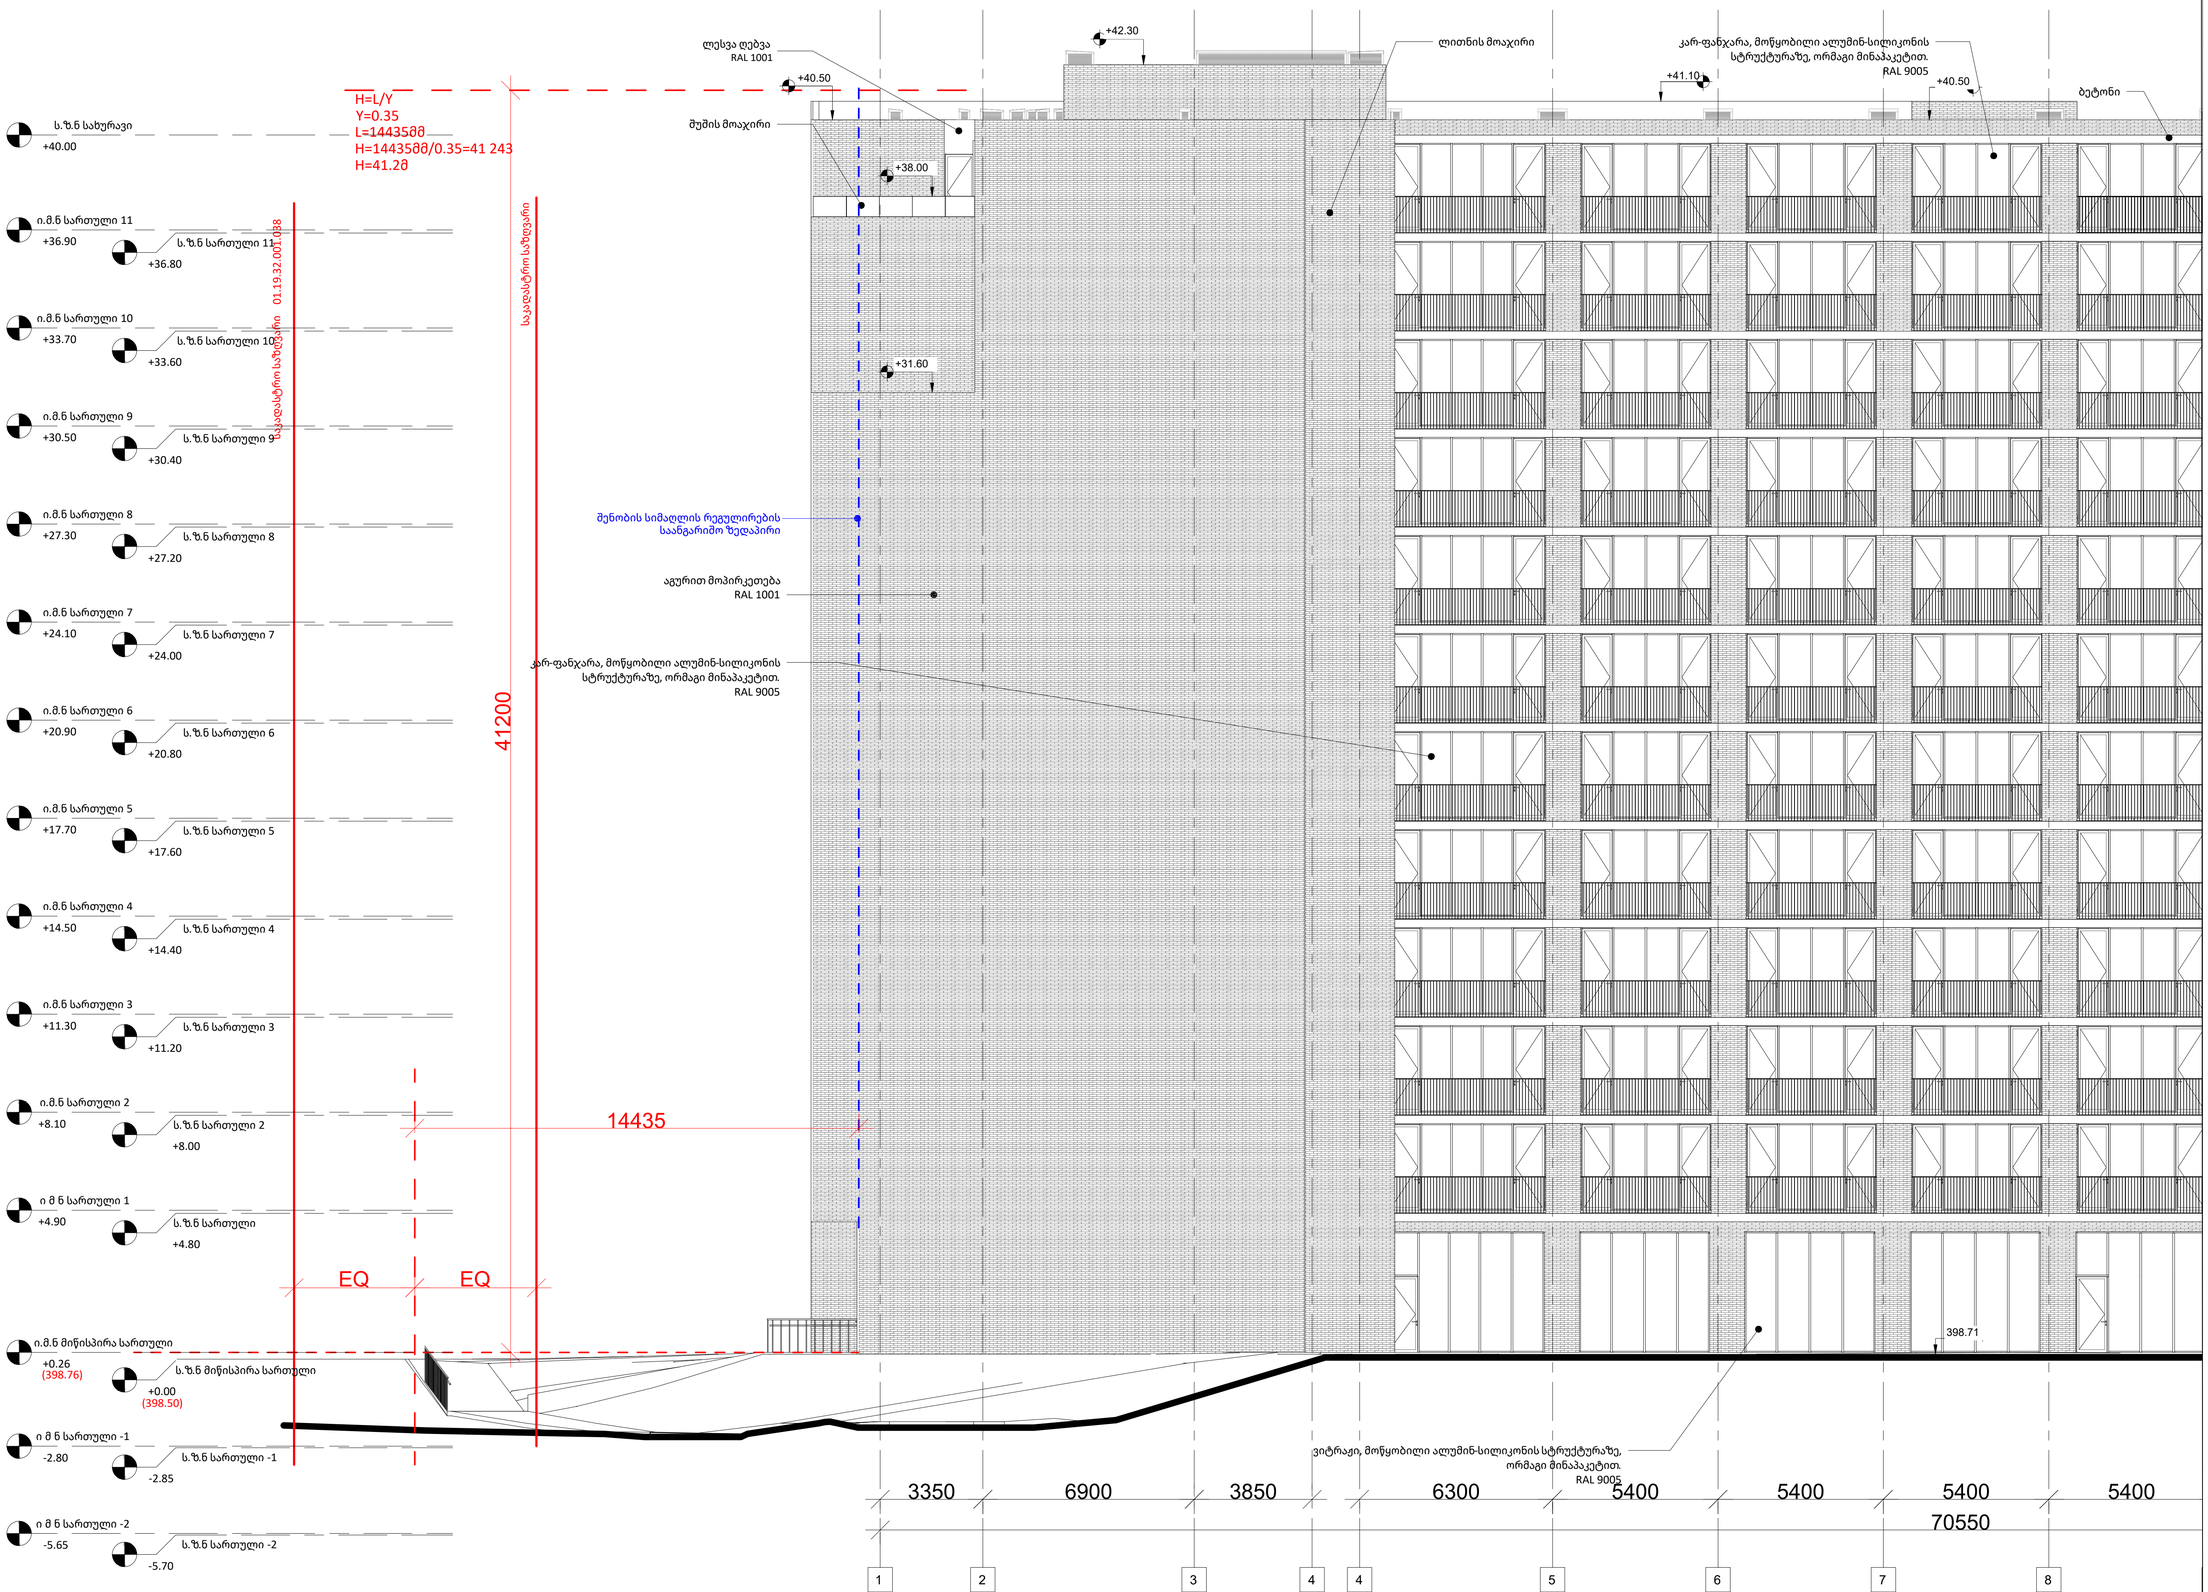

A1

A005

სათაური

გენერალური გეგმა

Ns studio
0179 ბაზალეთის ქუჩა 3
ქ. თბილისი, საქართველო.
Tel: 593 27 88 58
info@nsstudio.ge

პროექტი
ქალაქ თბილისში,
გარდაბნის გზატკეცილის N42_ის
მიმდებარედ მრავალბინიანი
საცხოვრებელი სახლი


ინფორმაცია დამკვეთის შესახებ

შპს "მატერიკი" ID: 405466749

სიტუაციური გეგმა



სქემატრული განშლა

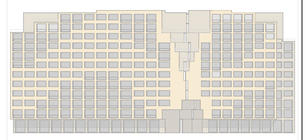

#07.06.2023

Cad Dwg File: **Samgori Residence**

ლუკა ჩაგანავა

ნინო ჭანტურია

უჩა ზღუდაძე

გიორგი ხეცურიანი

ილია ძიძიგური

ექსპლიკაცია

Ns studio