ჭრილი I-I მ. 1:100
შენობის მაქსიმალური სიმაღლის განსაზღვრა

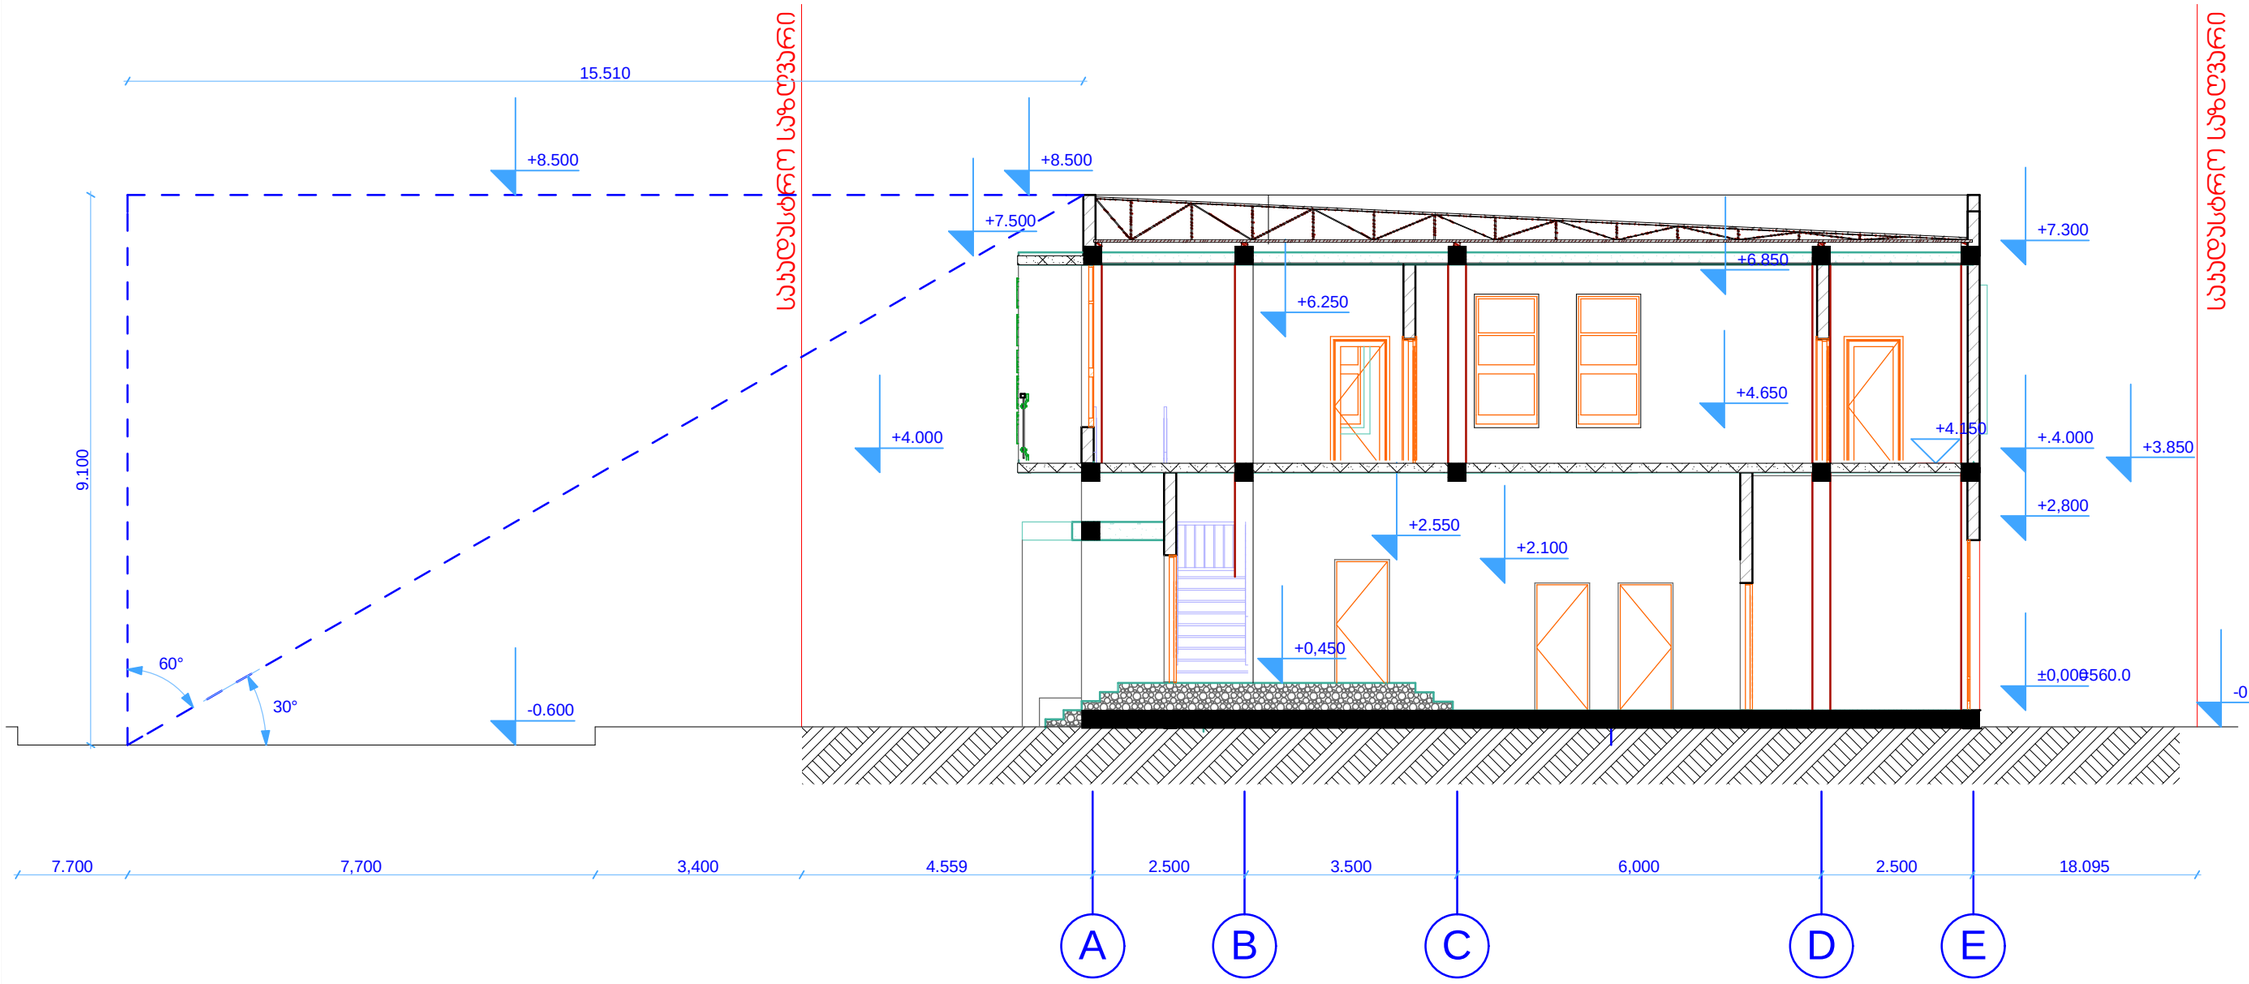

შენიშვნა:
შენობის მაქსიმალური სიმაღლის გაანგარიშების სქემიდან გამომდინარე
ირკვევა, რომ L=15.51 მ. Y=0.4 მ. შესაბამისათ H=L/Y=38.7
საპროექტო შენობის ფასადის მაქსიმალური სიმაღლე = 8.5 მ. (0.00 ნიშნულიდან)
საპროექტო შენობის მაქსიმალური ნიშნული = 9.1 მ. (გზის ღერძის ნიშნულიდან)

ფორმატი	პროექტი
A 3	№

შენიშვნა:

ლიციმტორი	ლამაზ ჯერდლელია	
ლიციმტორი	ლამაზ ჯერდლელია	
ჯონსტრუქტორი	თამურ ლაზარიაშვილი	

რევიზია	თარიღი

პროექტის ნაწილი
მუშა პროექტი

ობიექტის სახელწოდება
მრავალფუნქციური საზოგადოებრივი დანიშნულების ობიექტი

დამკვეთი
შ.პ.ს."Forward+"

ხელშეკრულების ნომერი
19/3

ობიექტის მისამართი
თბილისი
სოფ. დიღომი

ფურცლის სახელი
ჭრილი I-I მ.1-100
შენობის მაქსიმალური სიმაღლის განსაღვრა

მაშტაბი მ.1:100

D&K

ფურცლი	ფურცლები