პროექტი

მრავალბინიანი საცხოვრებელი სახლი

გეგმა +3.10 ნიშნულზე

საცხოვრებელი ფართი - 769.69

საზაფხულო ფართი - 163.89

დამხმარე ფართი - 4.06

სადარბაზოსა და ჯიბის უჯრედის ფართი-107.53

ბუნებრივი აირის მრიცხველი
ბუნებრივი აირის დგარი
ბუნებრივი აირის მილი



ბუნებრივი აირის მრიცხველი
ბუნებრივი აირის დგარი
ბუნებრივი აირის მილი

გეგმა +6.20 ნიშნულზე

საცხოვრებელი ფართი - 769.69

საზაფხულო ფართი - 163.89

დამხმარე ფართი - 4.06

სადარბაზოსა და კიბის უჯრედის ფართი-110.72



ბუნებრივი აირის მრიცხველი
ბუნებრივი აირის დგარი
ბუნებრივი აირის მილი

გეგმა +31.00 ნიშნულზე

საცხოვრებელი ფართი - 624.44
საზაფხულო ფართი - 301.95
დამხმარე ფართი - 4.06
სადარბაზოსა და ჯიბის უჯრედის ფართი-110.72

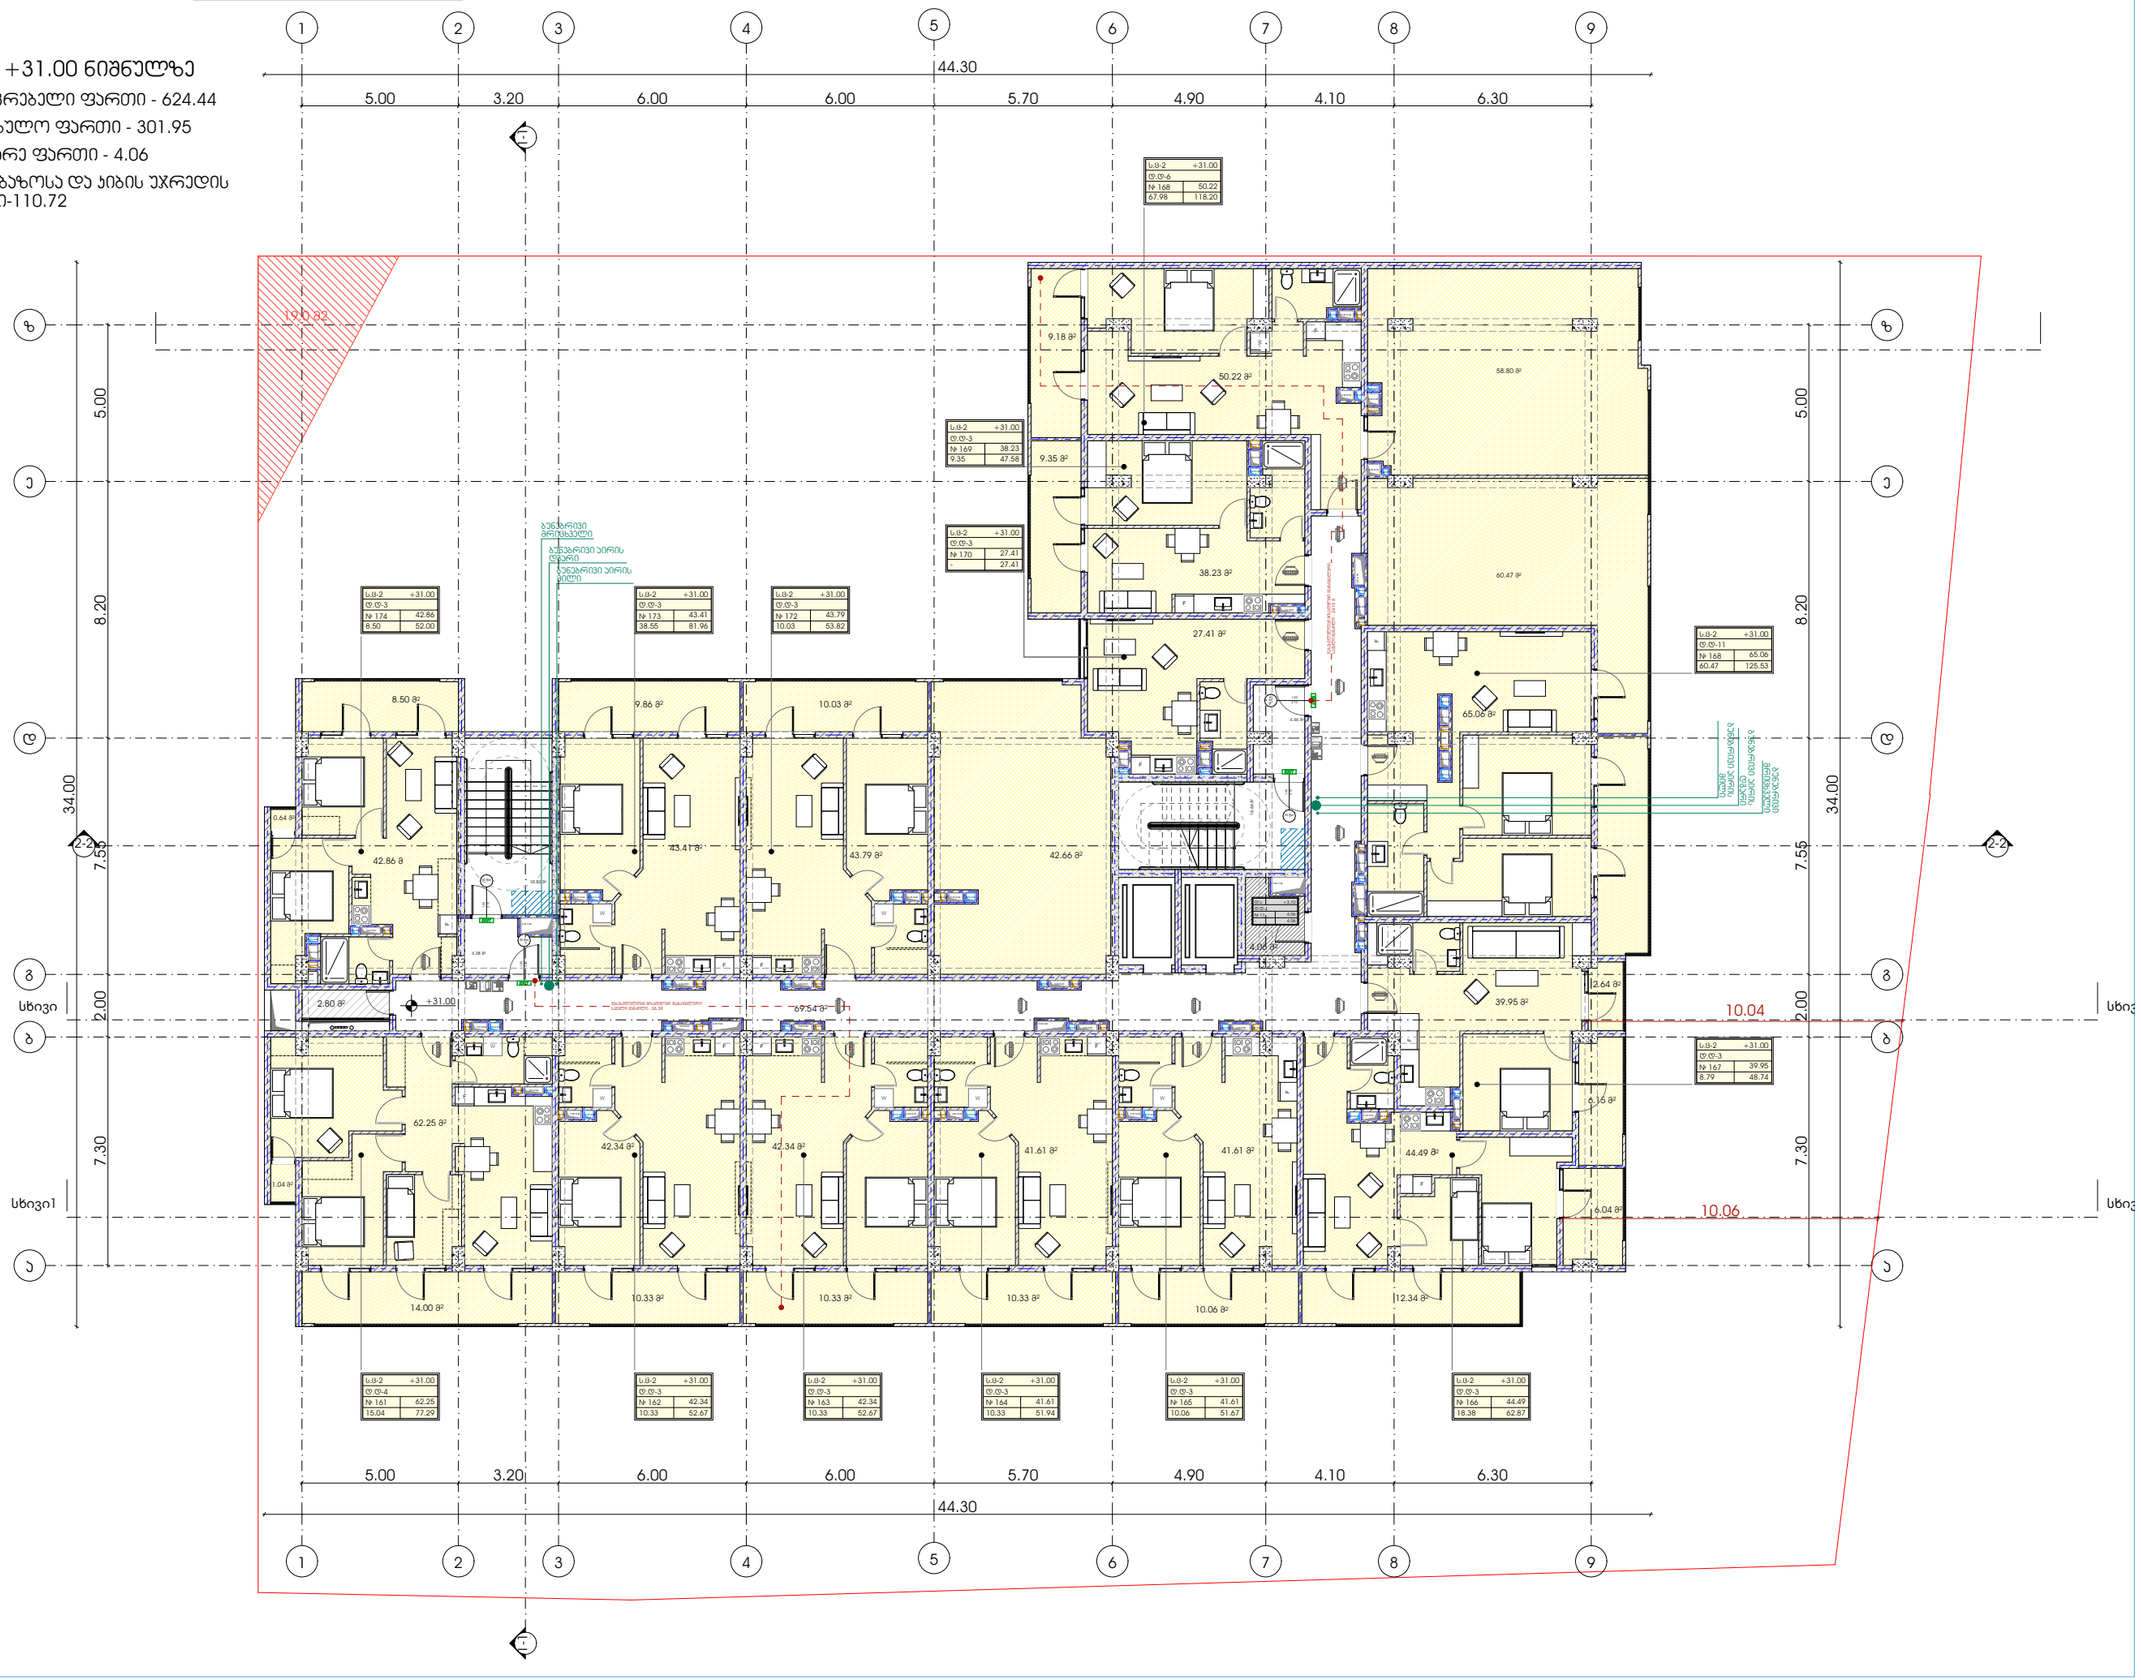

გათბობა-ვენტილაციის სქემა

მრავალბინიანი საცხოვრებელი სახლი

გეგმა +3.10 ნიშნულზე

საცხოვრებელი ფართი - 769.69

საზაფხულო ფართი - 163.89

დამხმარე ფართი - 4.06

სადარბაზოსა და პირის უჯრედის ფართი-107.53

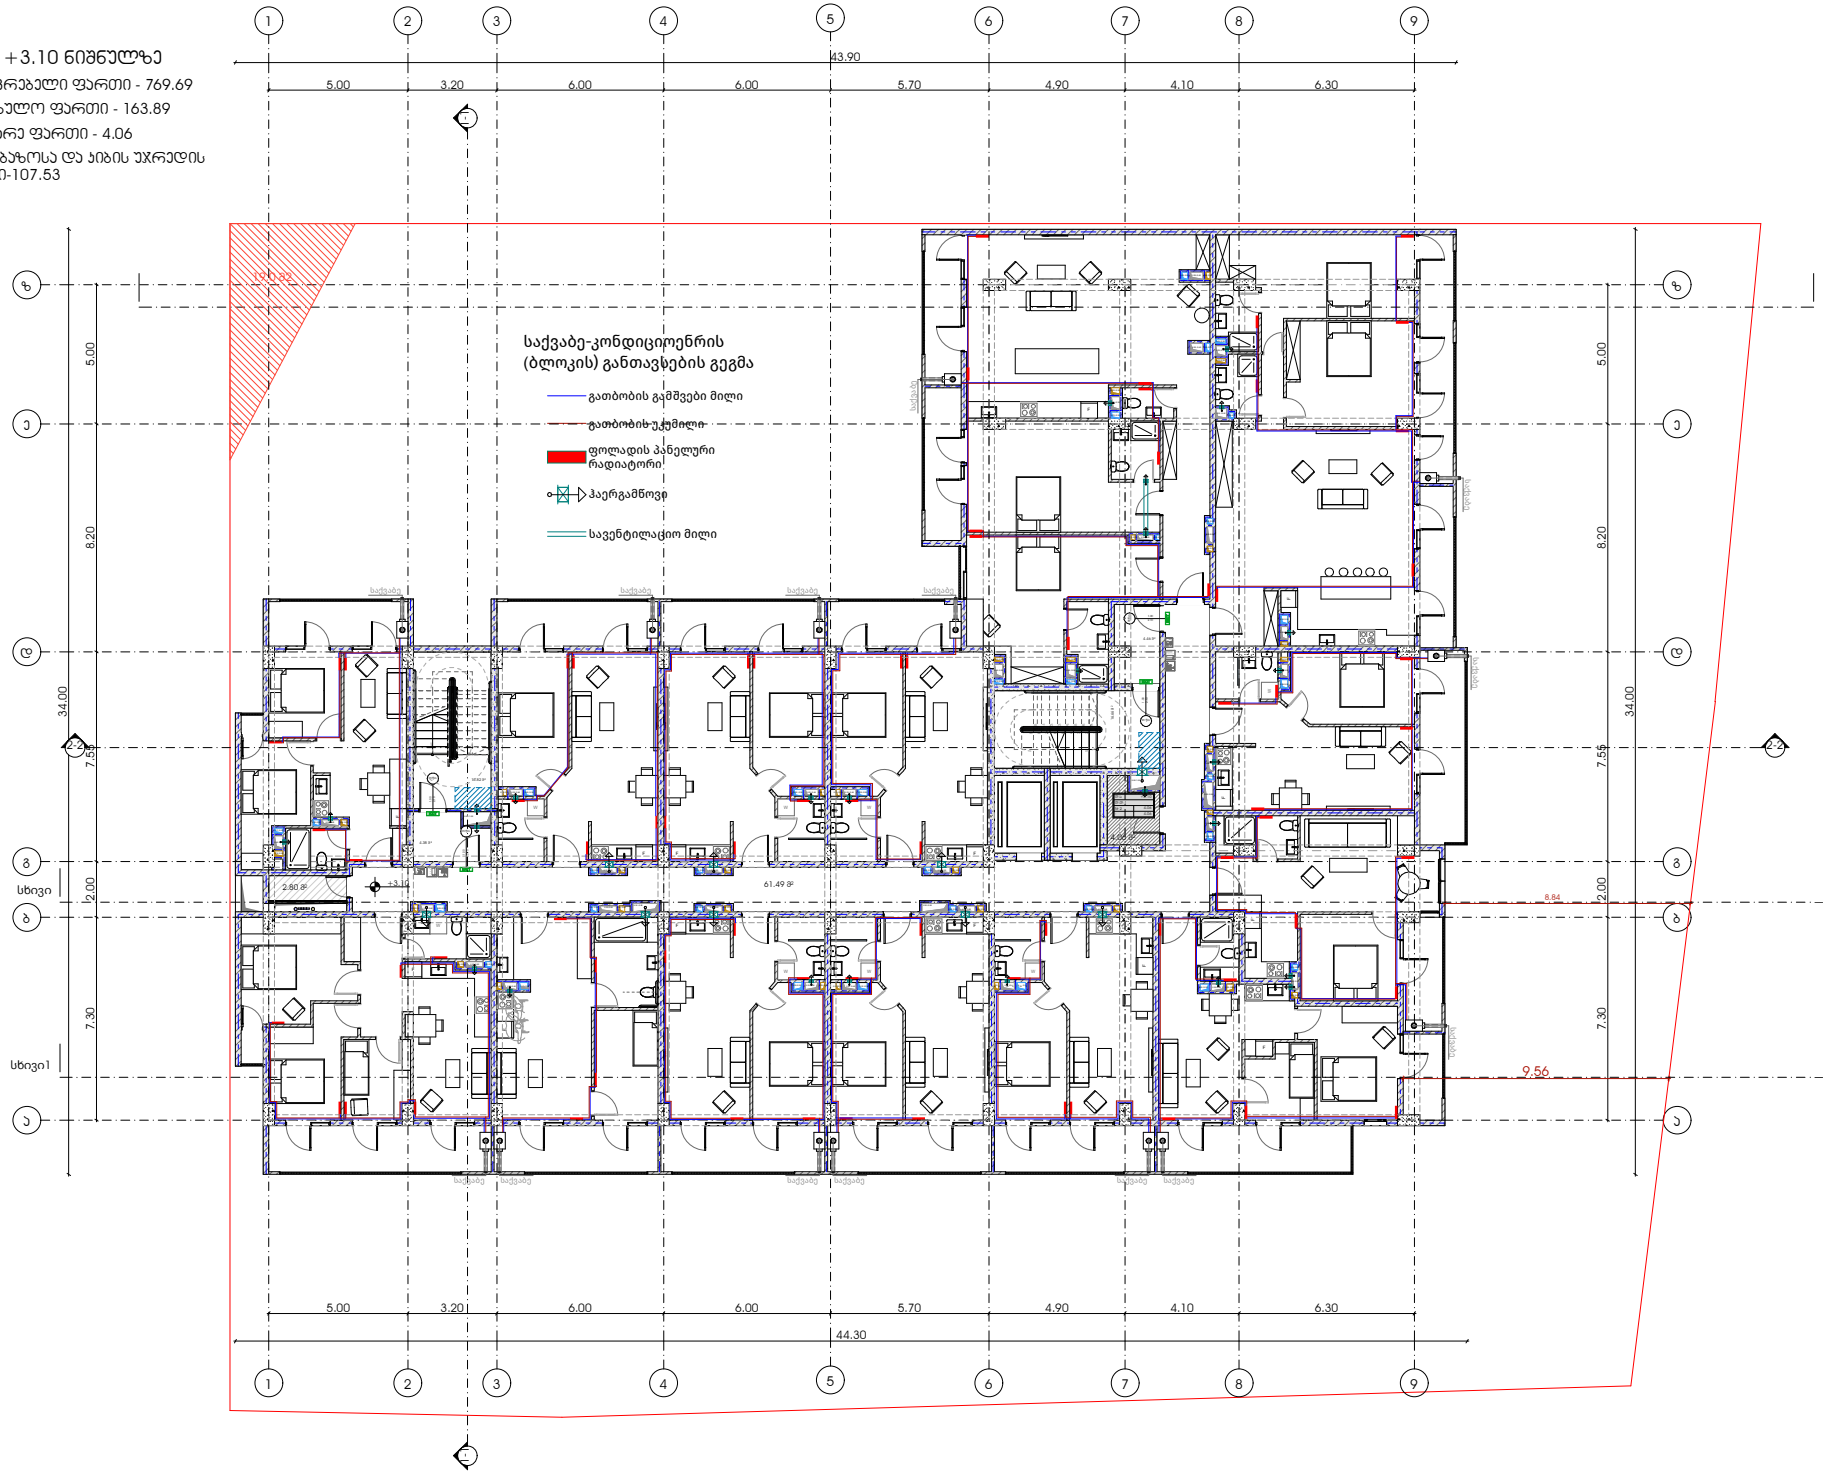

გეგმა +9.30 ნიშნულზე

საცხოვრებელი ფართი - 769.69

საზაფხულო ფართი - 163.89

დამხმარე ფართი - 4.06

სადარბაზოსა და ჯიხის უხრედის ფართი-110.72

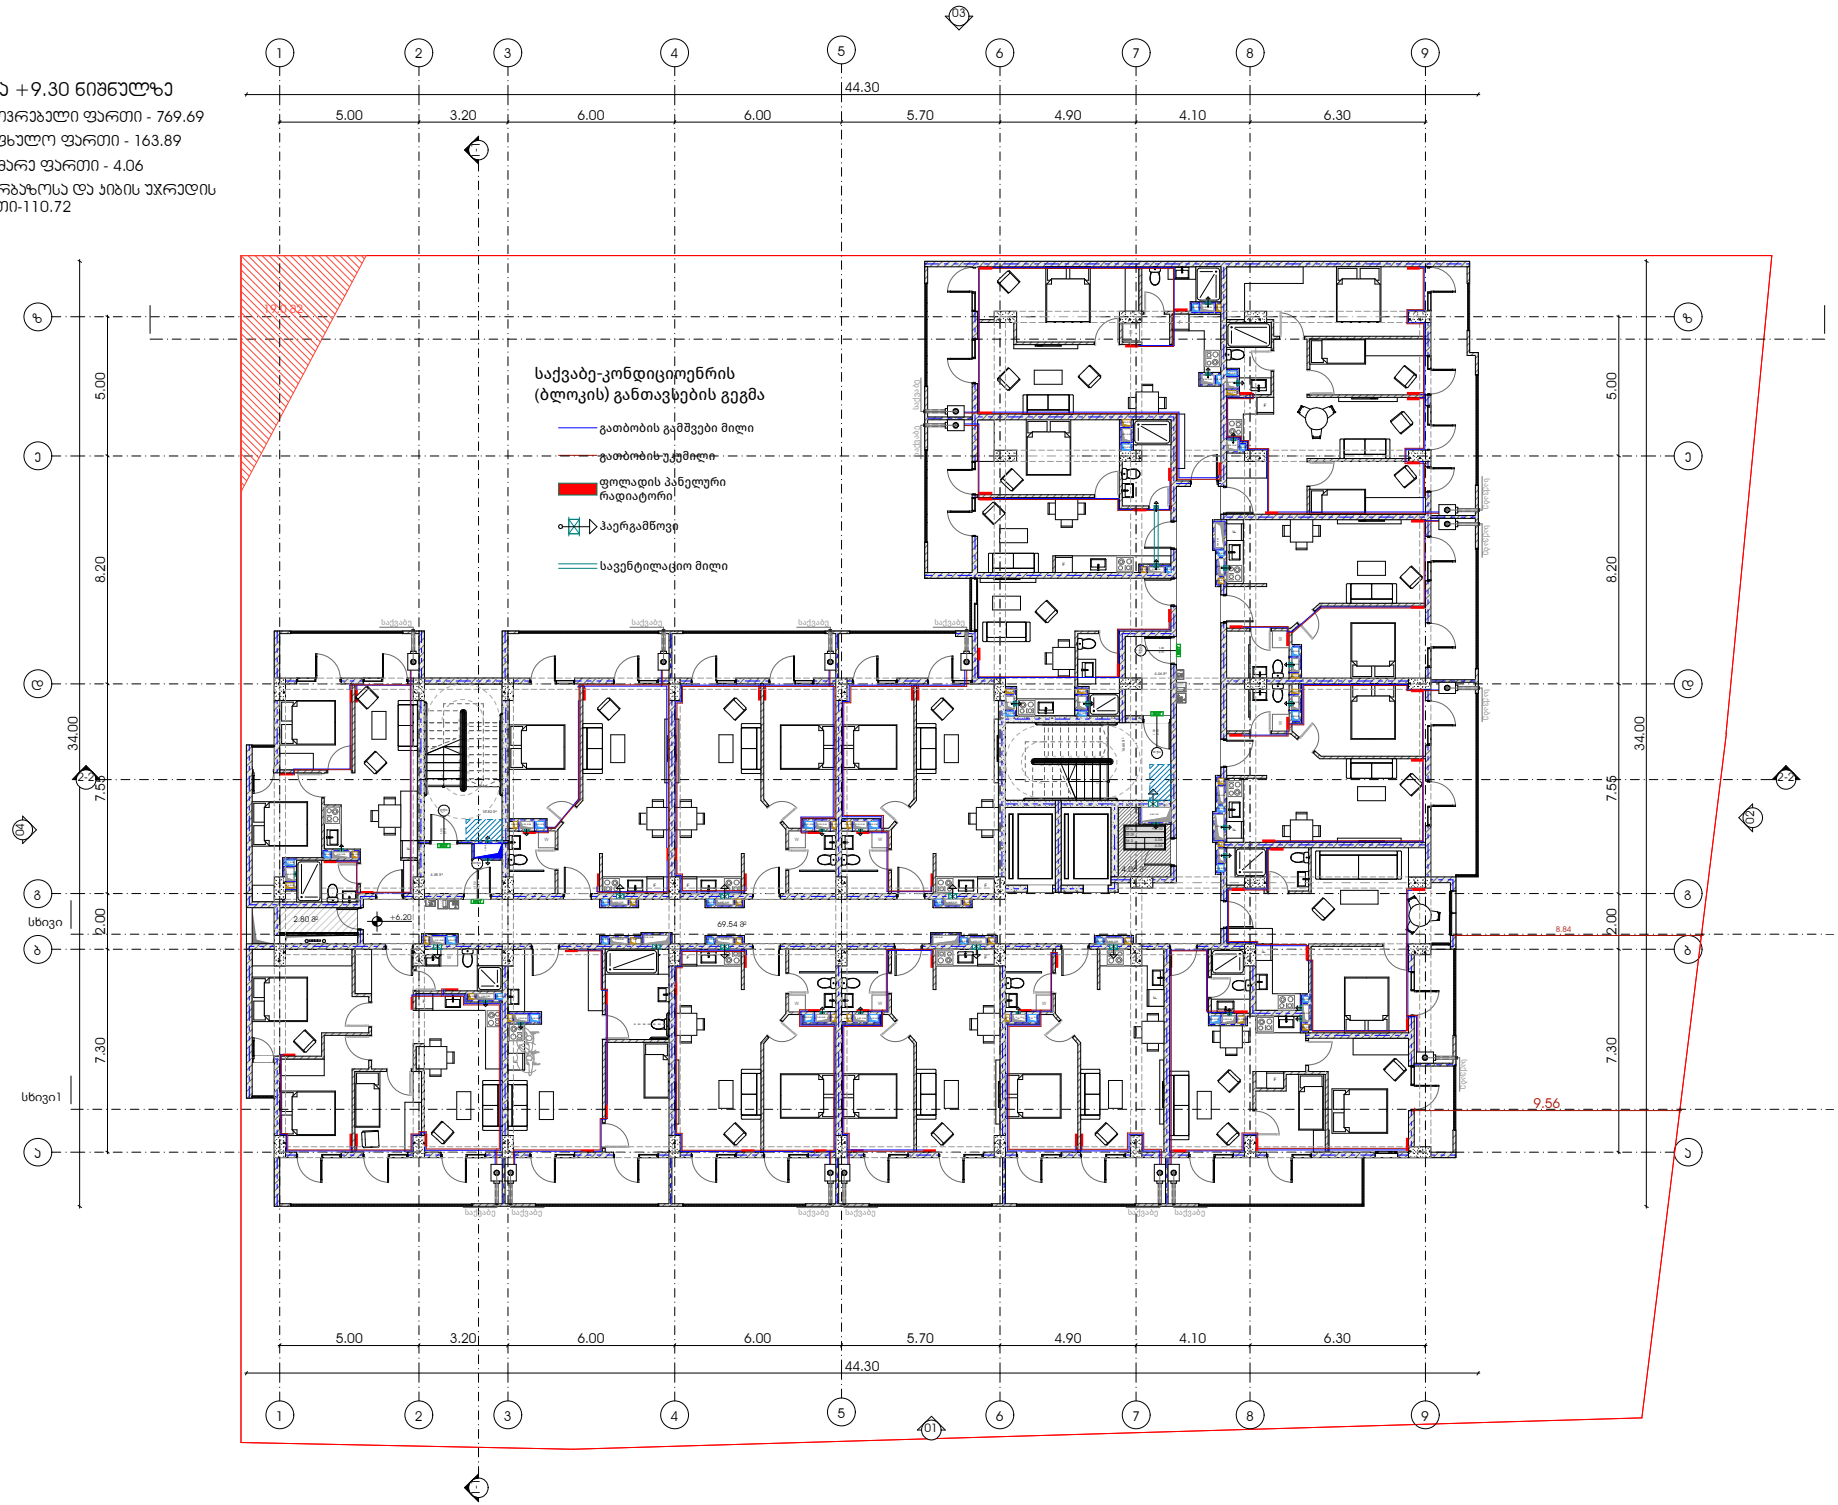

გეგმა +31.00 ნიშნულზე

საცხოვრებელი ფართი - 624.44

საზაფხულო ფართი - 301.95

დამხმარე ფართი - 4.06

სადარბაზოსა და ჯიხის უძრავდის ფართი-110.72

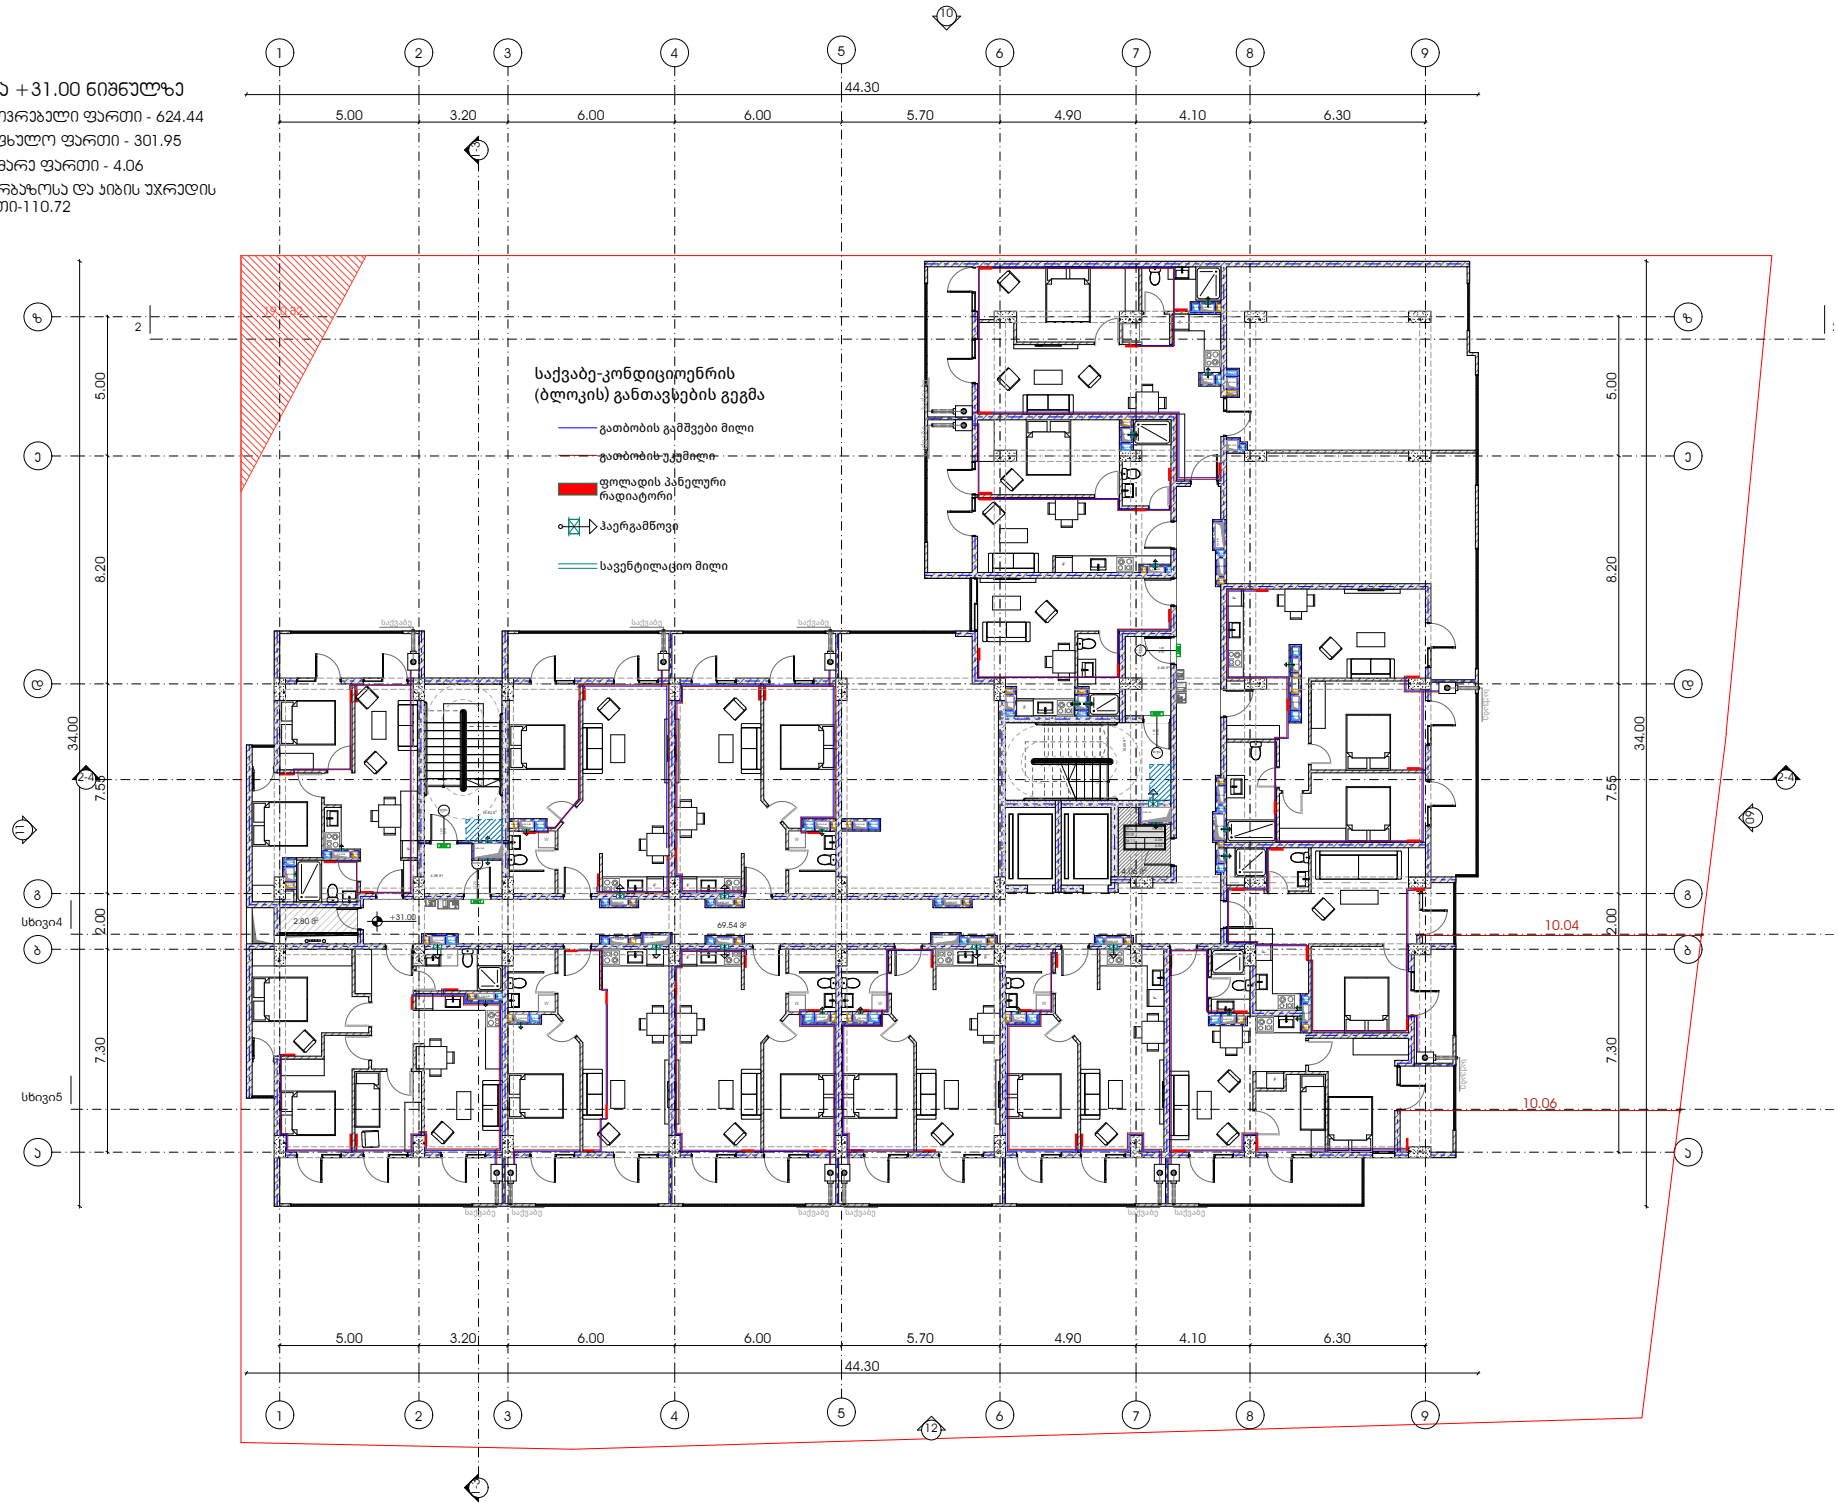

წყალგაყვანილობის პროექტი

პროექტი

მრავალბინიანი საცხოვრებელი სახლი

გეგმა +3.10 ნიშნულზე

საცხოვრებელი ფართი - 769.69

საზაფხულო ფართი - 163.89

დამხმარე ფართი - 4.06

სადარბაზოსა და პირის უჯრედის ფართი-107.53



გეგმა +12.40 ნიშნულზე

საცხოვრებელი ფართი - 769.69

საზაფხულო ფართი - 163.89

დამხმარე ფართი - 4.06

სადარბაზოსა და პიბის უჯრედის ფართი-110.72



გეგმა +31.00 ნიშნულზე

საცხოვრებელი ფართი - 624.44

საზაფხულო ფართი - 301.95

დამხმარე ფართი - 4.06

სადარბაზოსა და ჯიხის უძრავდის ფართი-110.72

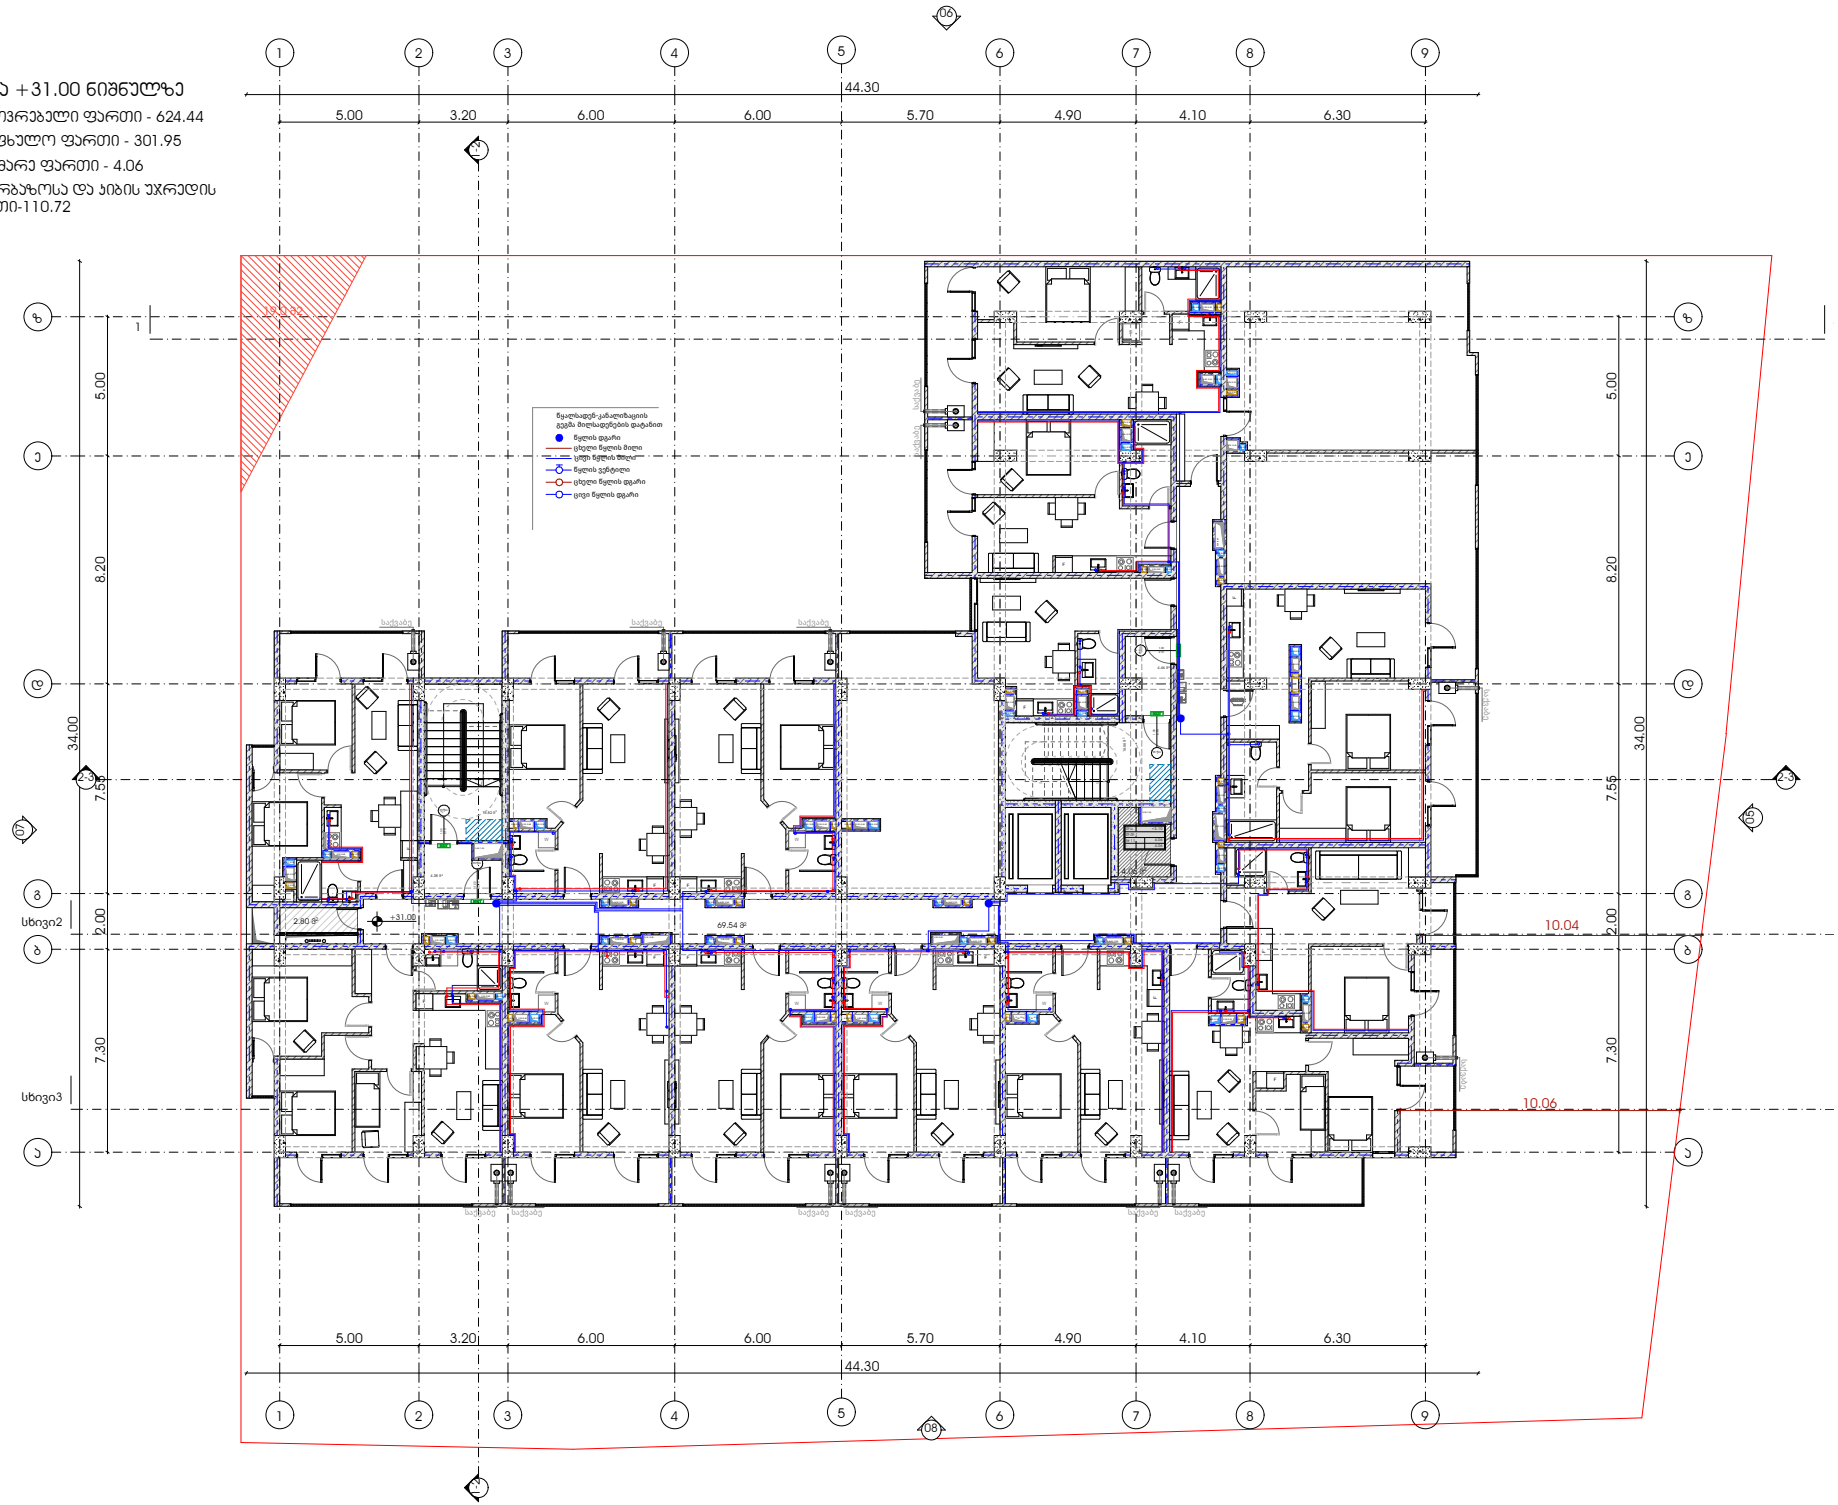

ელ-გაყვანილობის პროექტი

პროექტი

მრავალბინიანი საცხოვრებელი
სახლი

განმარტებითი ბარათი

პირობითი აღნიშვნები

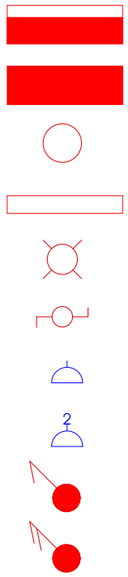

– მთავარი გამანაწილებელი ფარი

– განათების ელექტროფარი

– ჭერის სანათი

– ჭერის სანათი

– წერტილოვანი სანათი

– რევერსული ჩამრთველი

– როზეტი ერთი მომხმარებლით

– როზეტი ორი მომხმარებლით

– ჩამრთველი ერთი ღლავიშით

– ჩამრთველი ორი ღლავიშით

საცხოვრებელ ბინებში ელექტროობის მოწყობა ინდივიდუალურია და დამოკიდებულია უშუალოდ მესაკუთრის სურვილზე. ხოლო,სადარბაზოში, პარკინგზე და კიბის უჯრედში წარმოდგენილია ელექტროობის მოწყობის სქემა, ასევე წარმოდგენილია საცხოვრებელ ბინებში ელექტრო გამანაწილებელი ფარის განთავსების ადგილები.

გეგმა +3.10 ნიშნულზე

საცხოვრებელი ფართი - 769.69

საზაფხულო ფართი - 163.89

დამხმარე ფართი - 4.06

სადარბაზოსა და კიბის უჯრედის ფართი-107.53

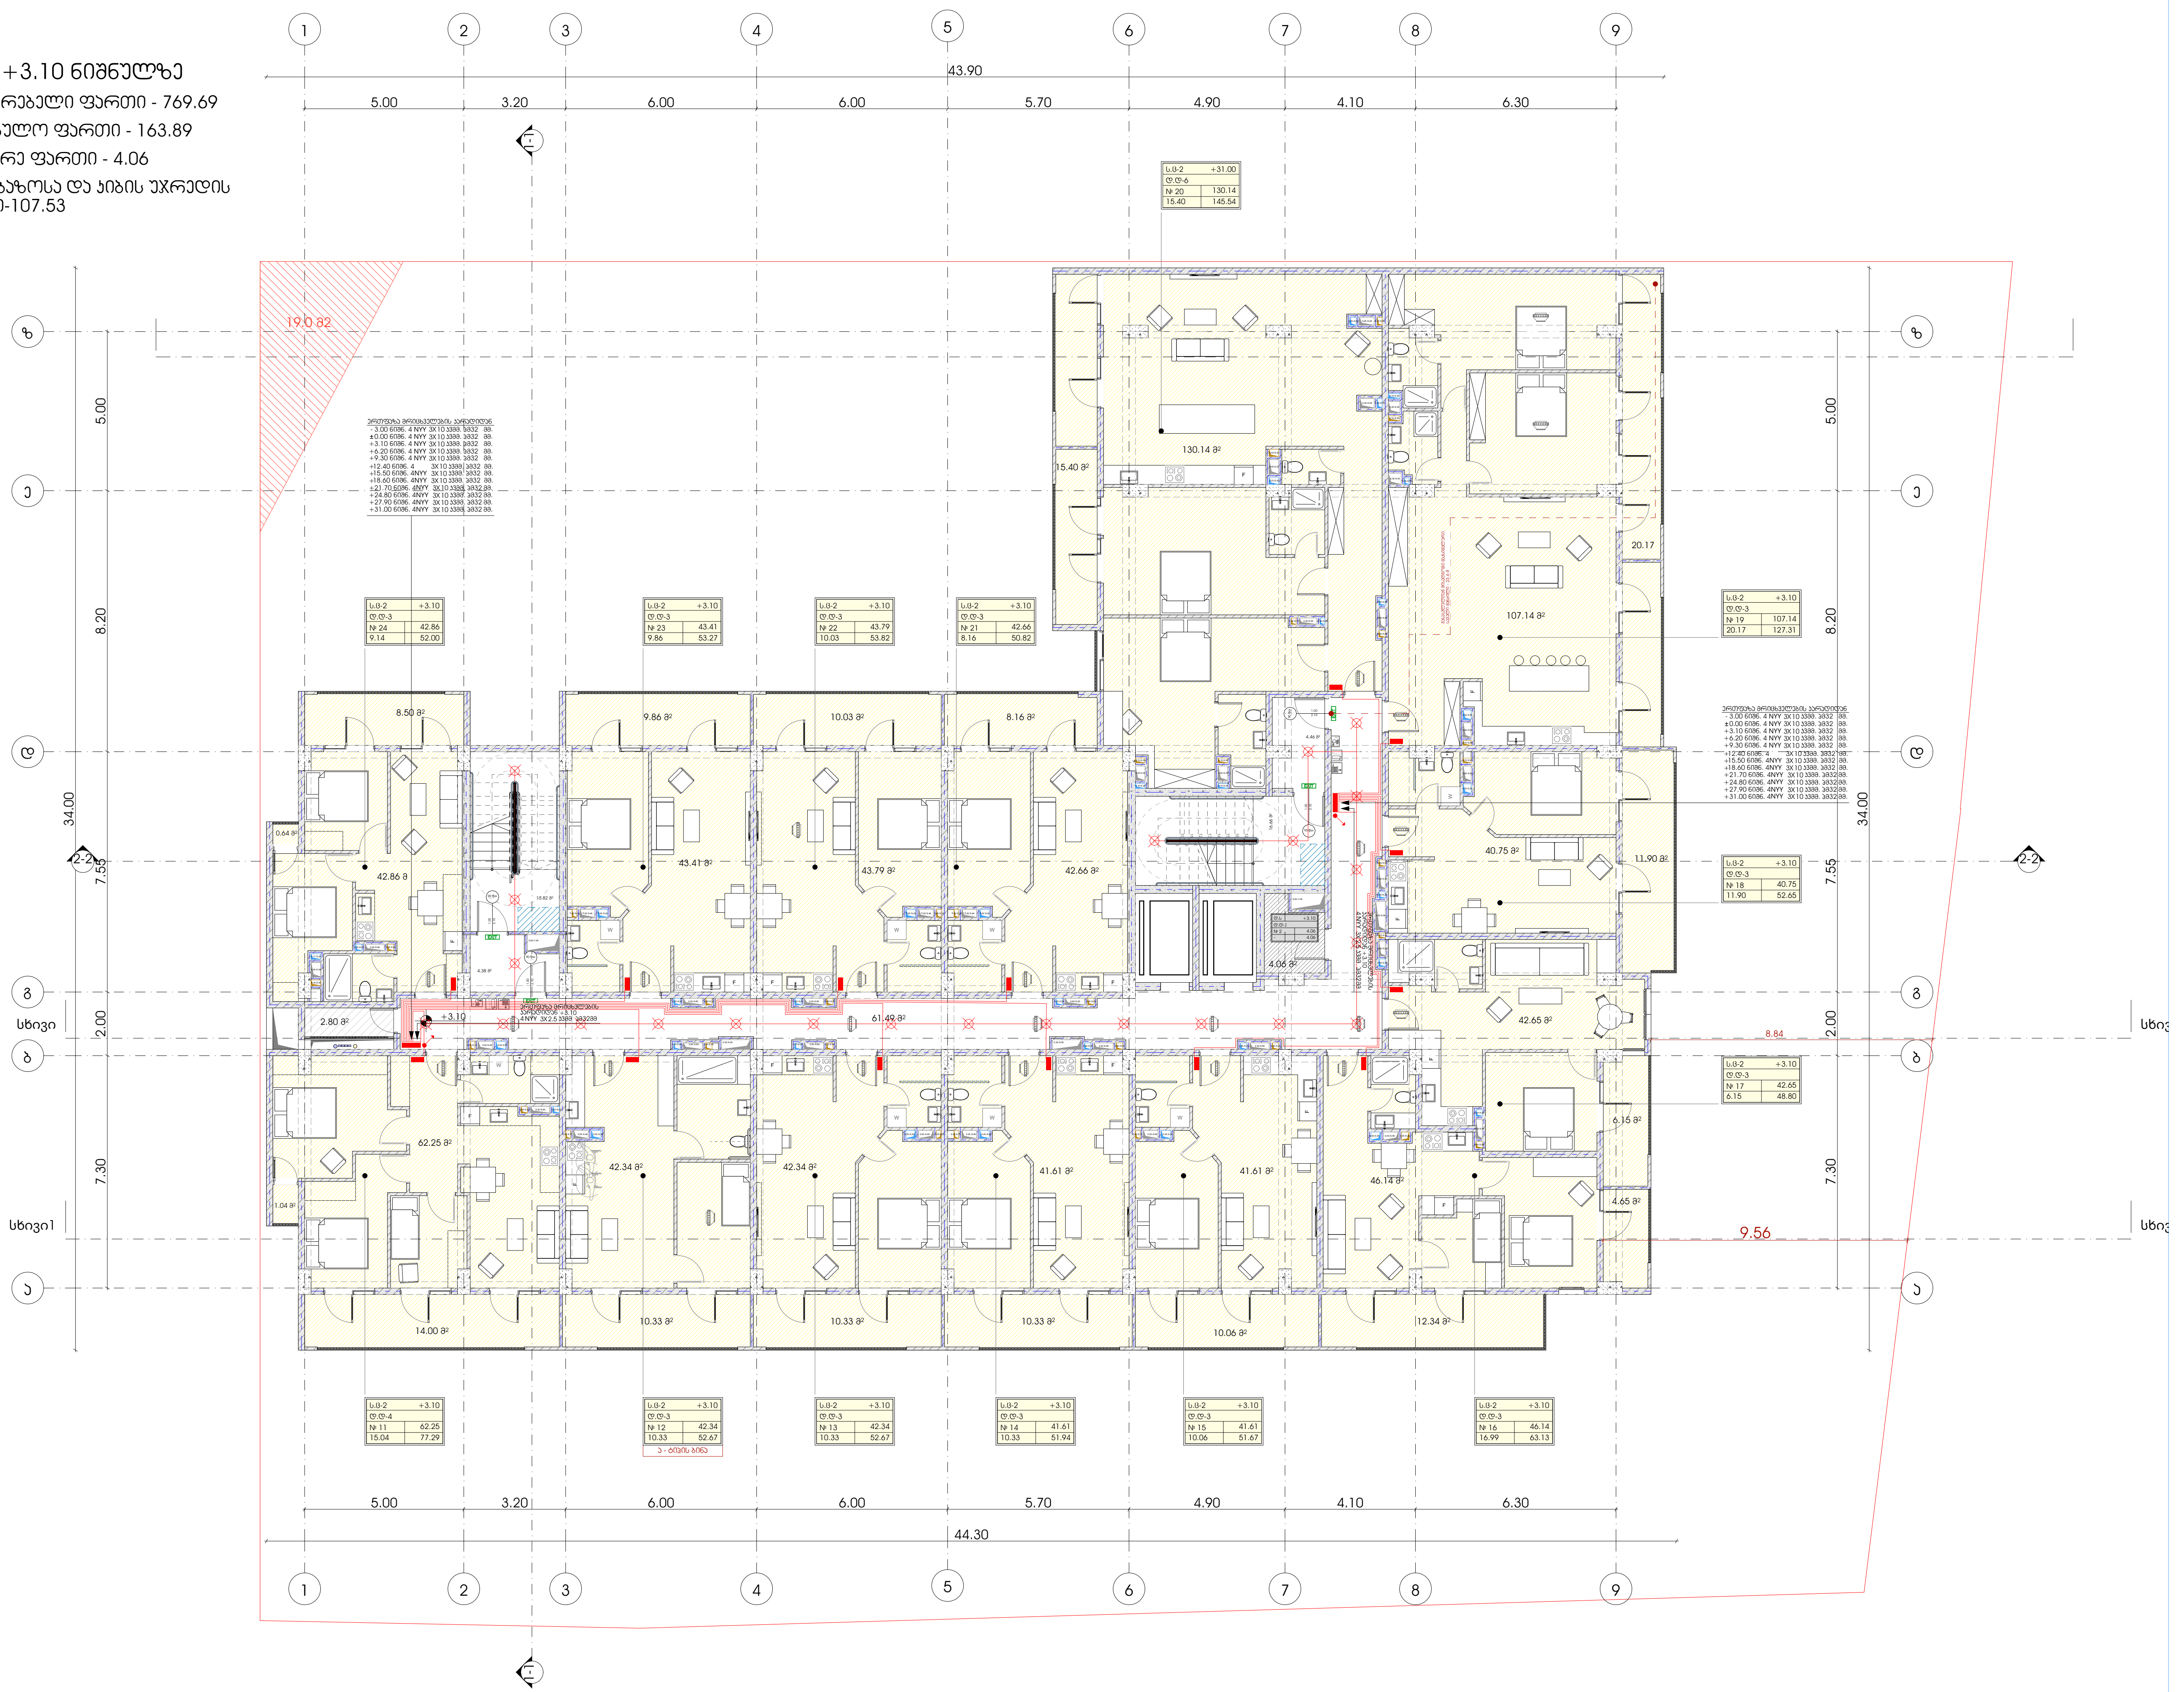

საცხოვრებელ ბინებში ელექტროობის მოწყობა ინდივიდუალურია და დამოკიდებულია უშუალოდ მესაკუთრის სურვილზე. ხოლო,სადარბაზოში, პარკინგზე და კიბის უჯრედში წარმოდგენილია ელექტროობის მოწყობის სქემა, ასევე წარმოდგენილია საცხოვრებელ ბინებში ელექტრო გამანაწილებელი ფარის განთავსების ადგილები.

გეგმა +6.20 ნიშნულზე

საცხოვრებელი ფართი - 769.69

საზაფხულო ფართი - 163.89

დამხმარე ფართი - 4.06

სადარბაზოსა და კიბის უჯრედის ფართი-110.72

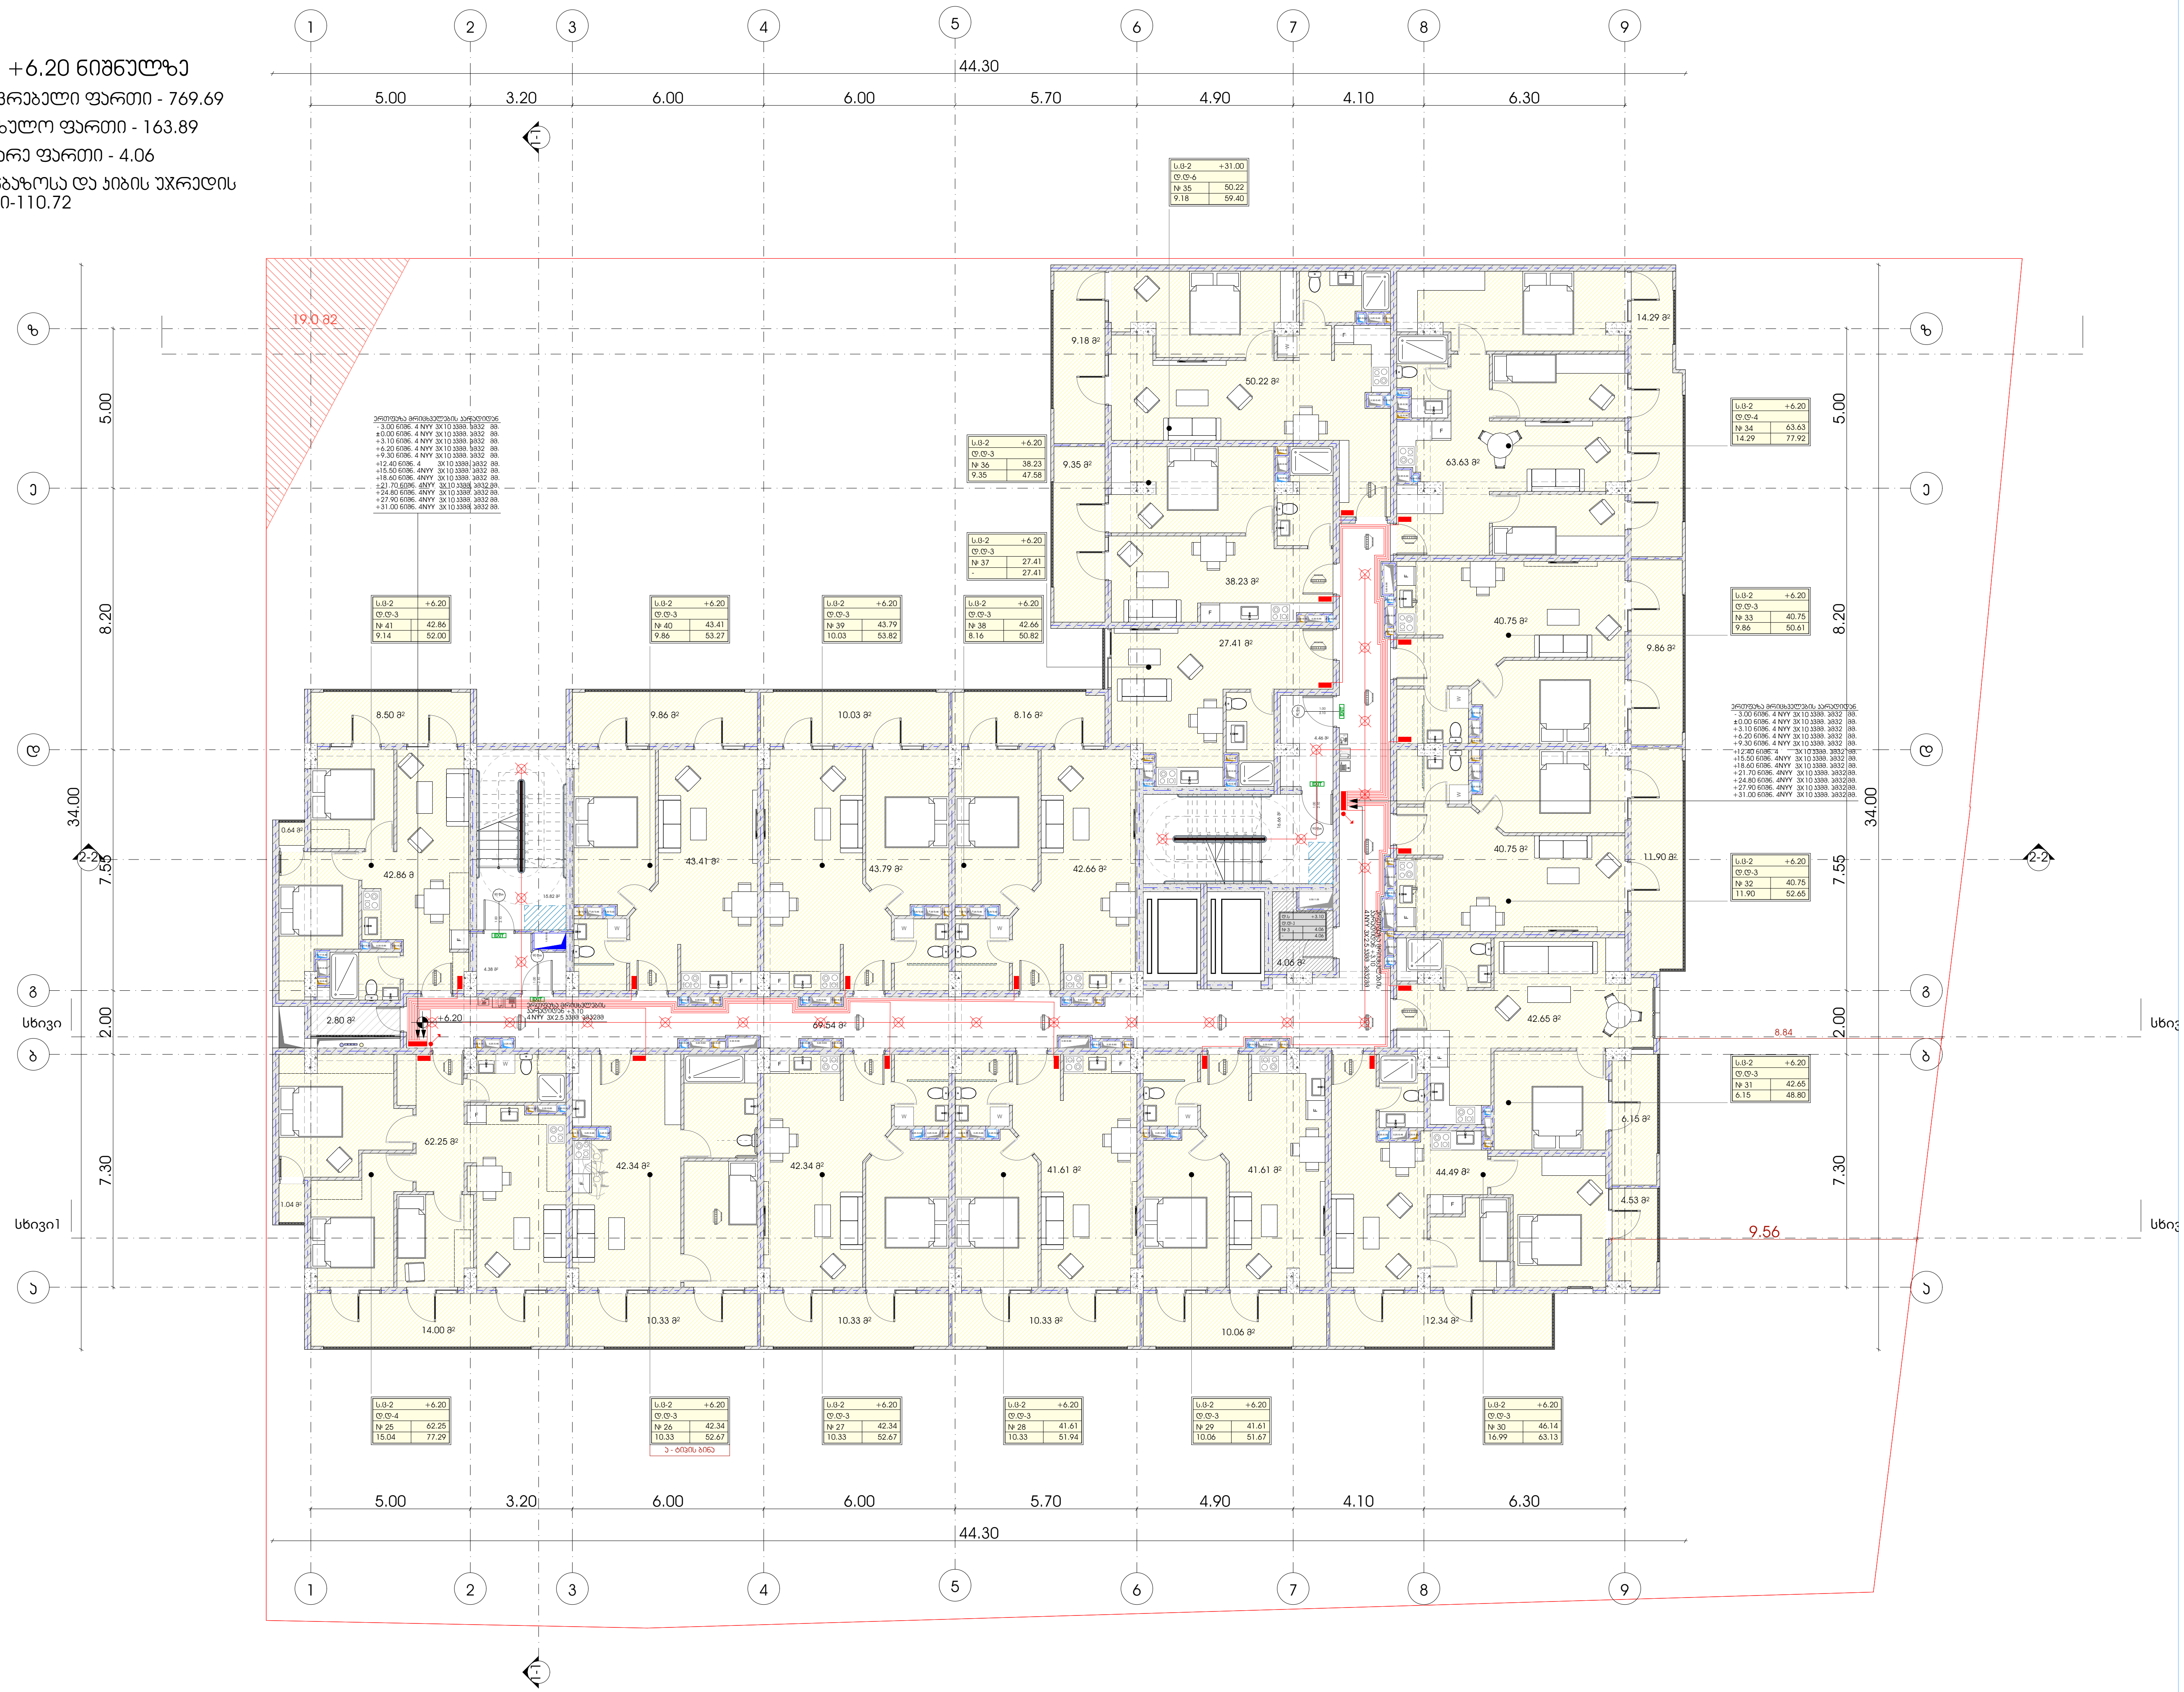

საცხოვრებელ ბინებში ელექტროობის მოწყობა ინდივიდუალურია და დამოკიდებულია უშუალოდ მესაკუთრის სურვილზე. ხოლო,სადარბაზოში, პარკინგზე და კიბის უჯრედში წარმოდგენილია ელექტროობის მოწყობის სქემა, ასევე წარმოდგენილია საცხოვრებელ ბინებში ელექტრო გამანაწილებელი ფარის განთავსების ადგილები.

გეგმა +31.00 ნიშნულზე

საცხოვრებელი ფართი - 624.44

საზაფხულო ფართი - 301.95

დამხმარე ფართი - 4.06

სადარბაზოსა და კიბის უჯრედის ფართი-110.72



-

მრავალბინიანი საცხოვრებელი სახლი

ნულსადენ ანალიზაციის
გეგმა მიწისდენების დებანით

საანალიზაციო მილი

საანალიზაციო
დგარი

გეგმა +3.10 ნიშნულზე

საცხოვრებელი ფართი - 769.69

საზაფხულო ფართი - 163.89

დამხმარე ფართი - 4.06

სადარბაზოსა და კიბის უჯრედის
ფართი-107.53

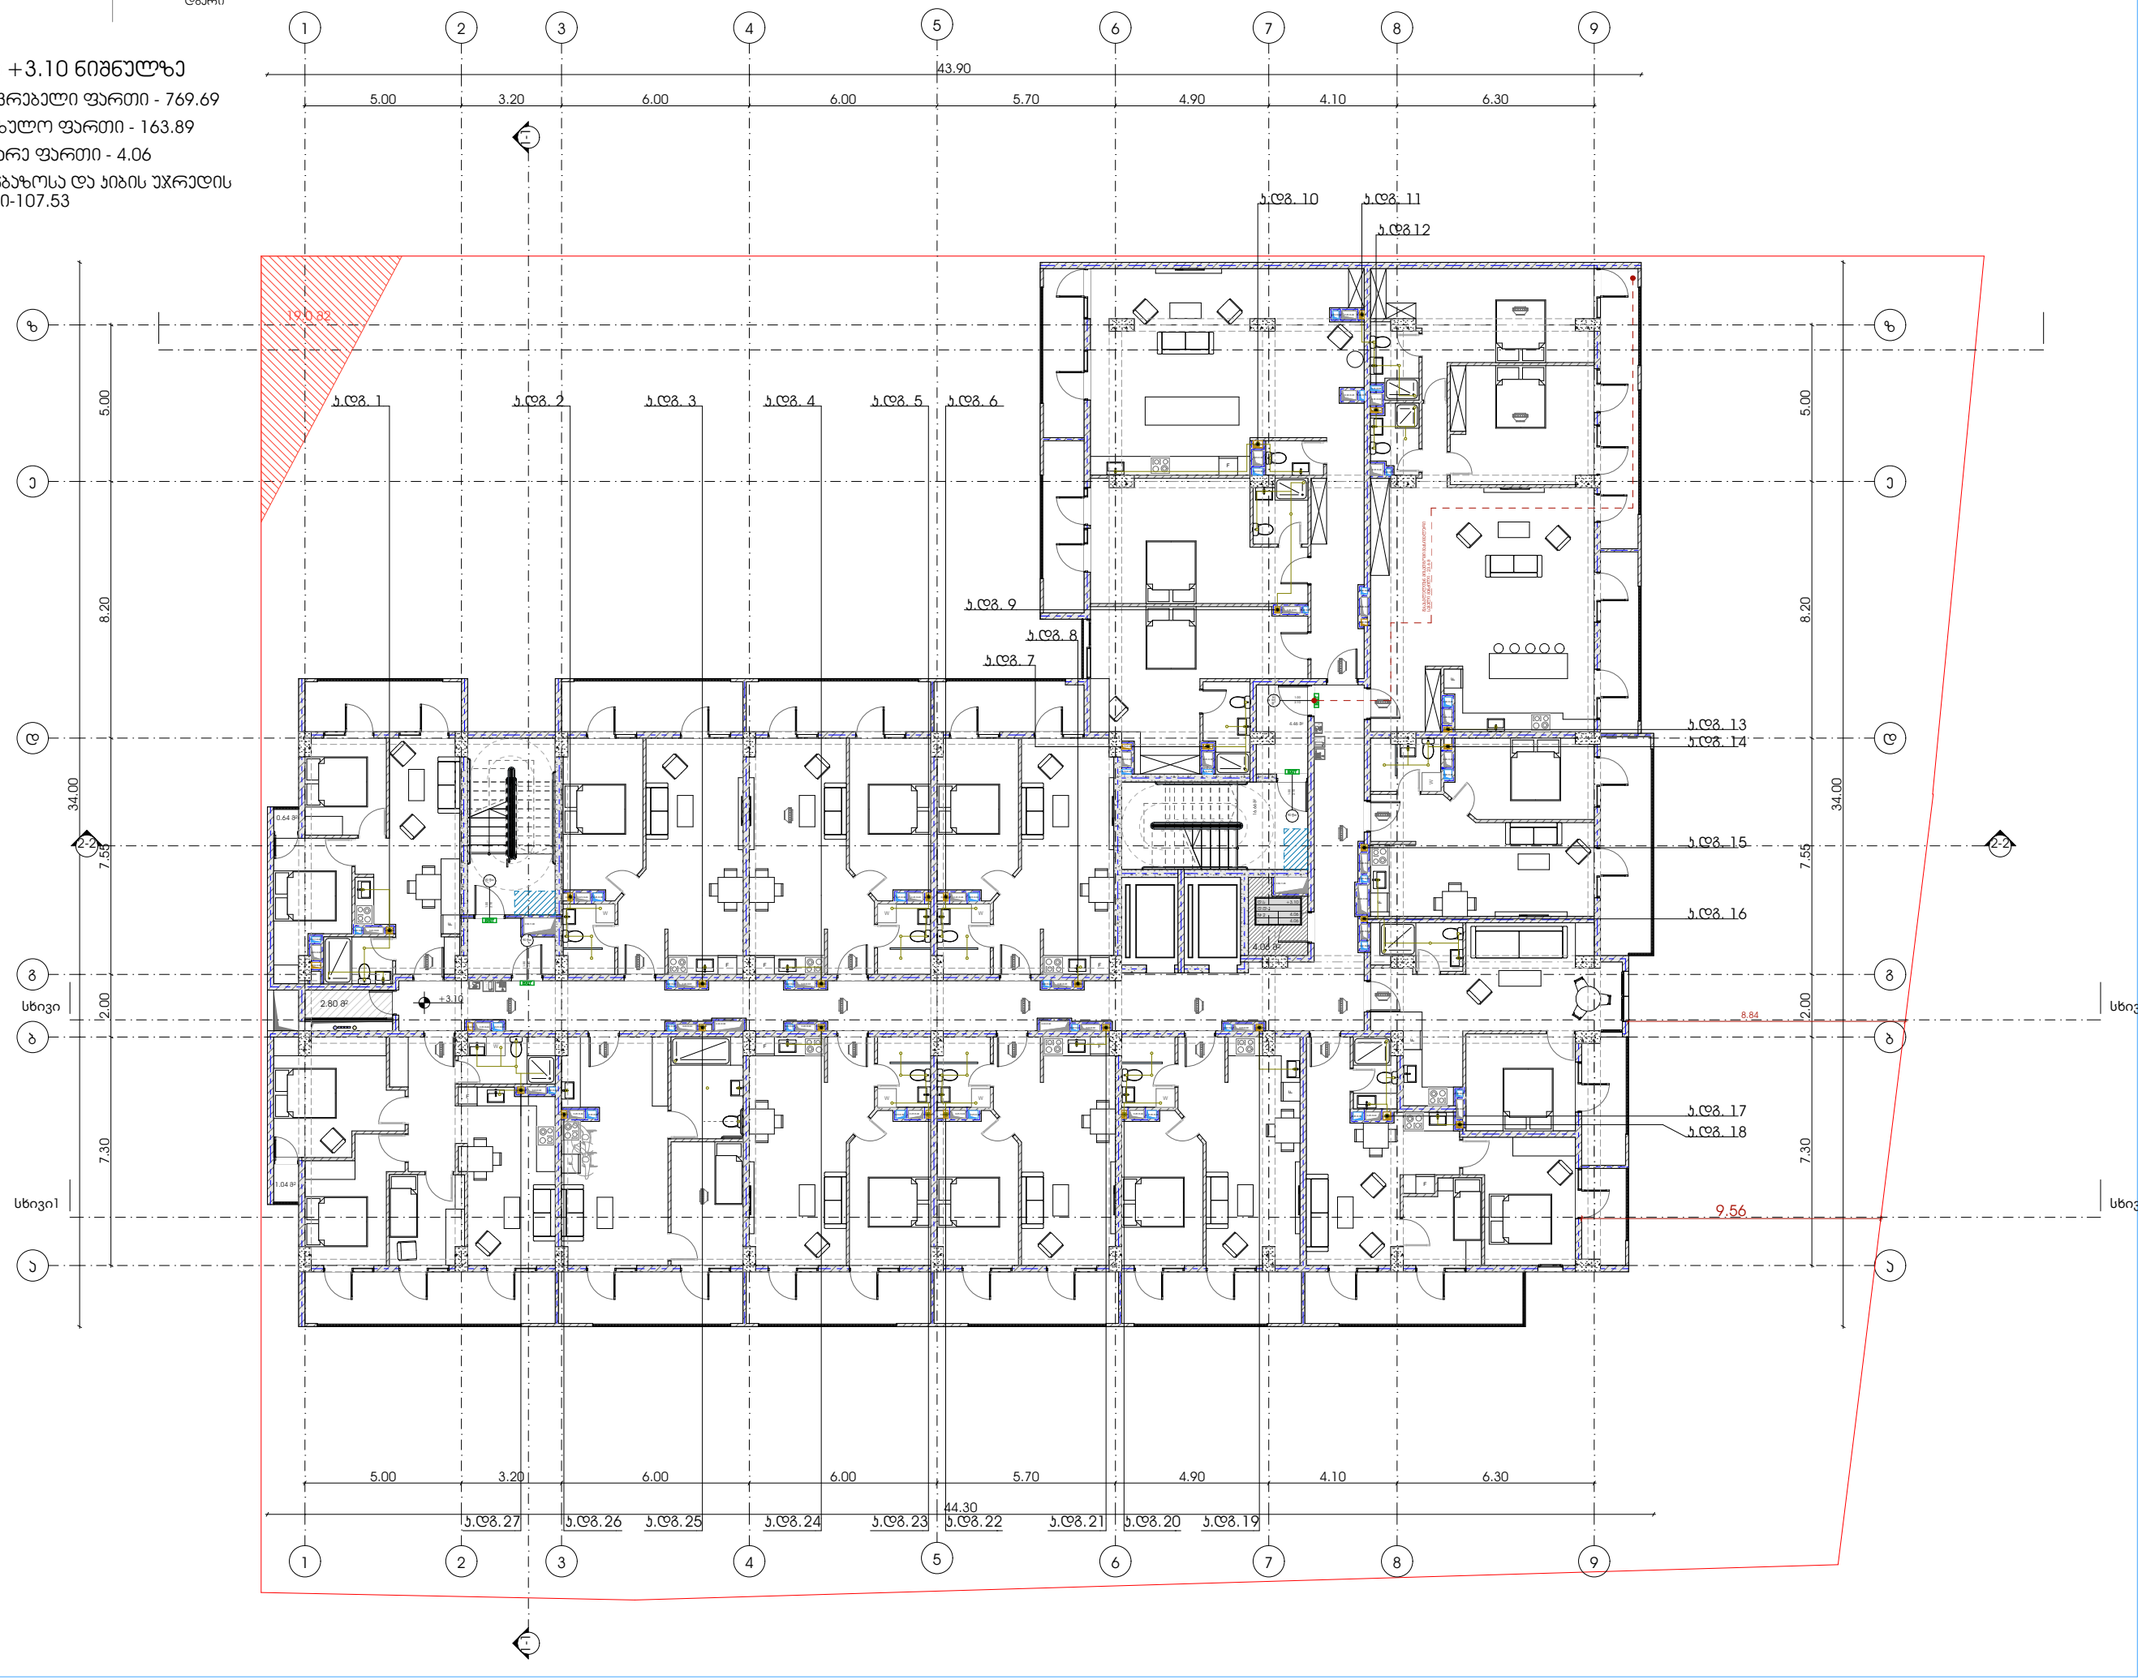

ნულსადენ ანალიზაციის
გეგმა მიწისდენების დებანით

საანალიზაციო მილი

საანალიზაციო
დგარი

გეგმა +6.20 ნიშნულზე

საცხოვრებელი ფართი - 769.69

საზაფხულო ფართი - 163.89

დამხმარე ფართი - 4.06

სადარბაზოსა და ჯიბის უჯრედის
ფართი-110.72

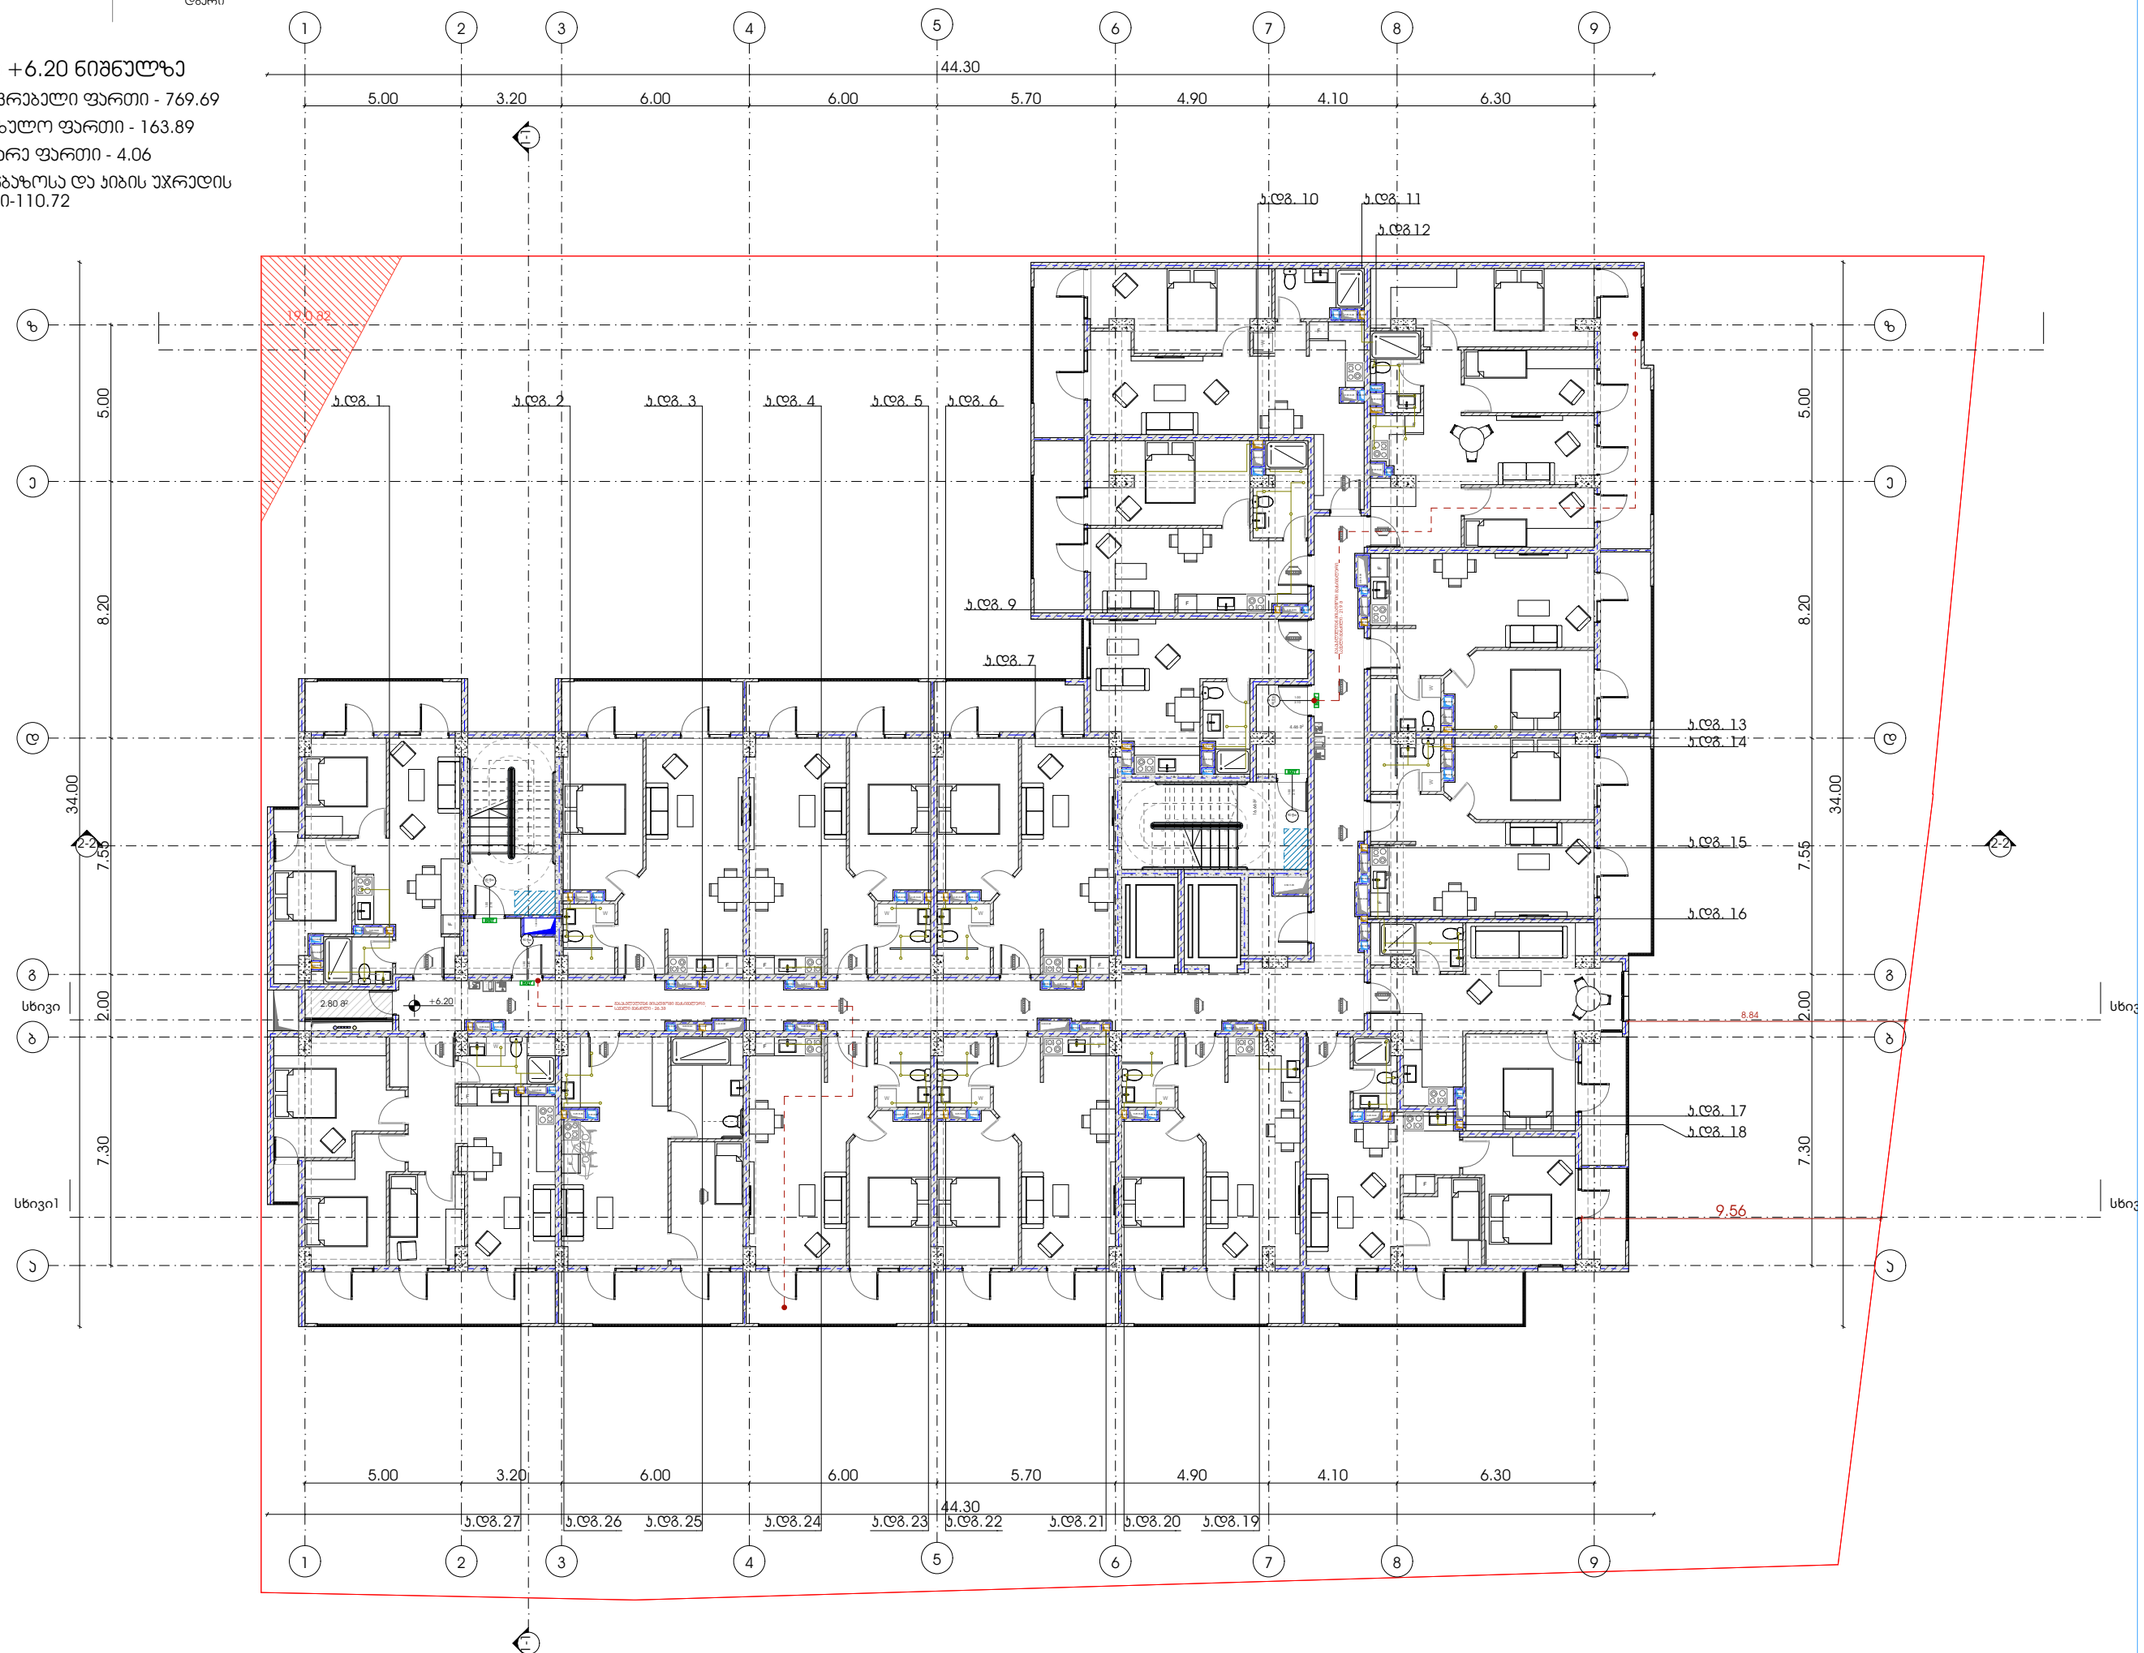

ნულსაფეხურის ანალიზაციის გეგმის მიმღებლობის დებანით

საანალიზაციო მილი

საანალიზაციო დგარი

გეგმა +31.00 ნიშნულზე

საცხოვრებელი ფართი - 624.44

საზაფხულო ფართი - 301.95

დამხმარე ფართი - 4.06

სადარბაზოსა და ჯიბის უჯრედის ფართი-110.72

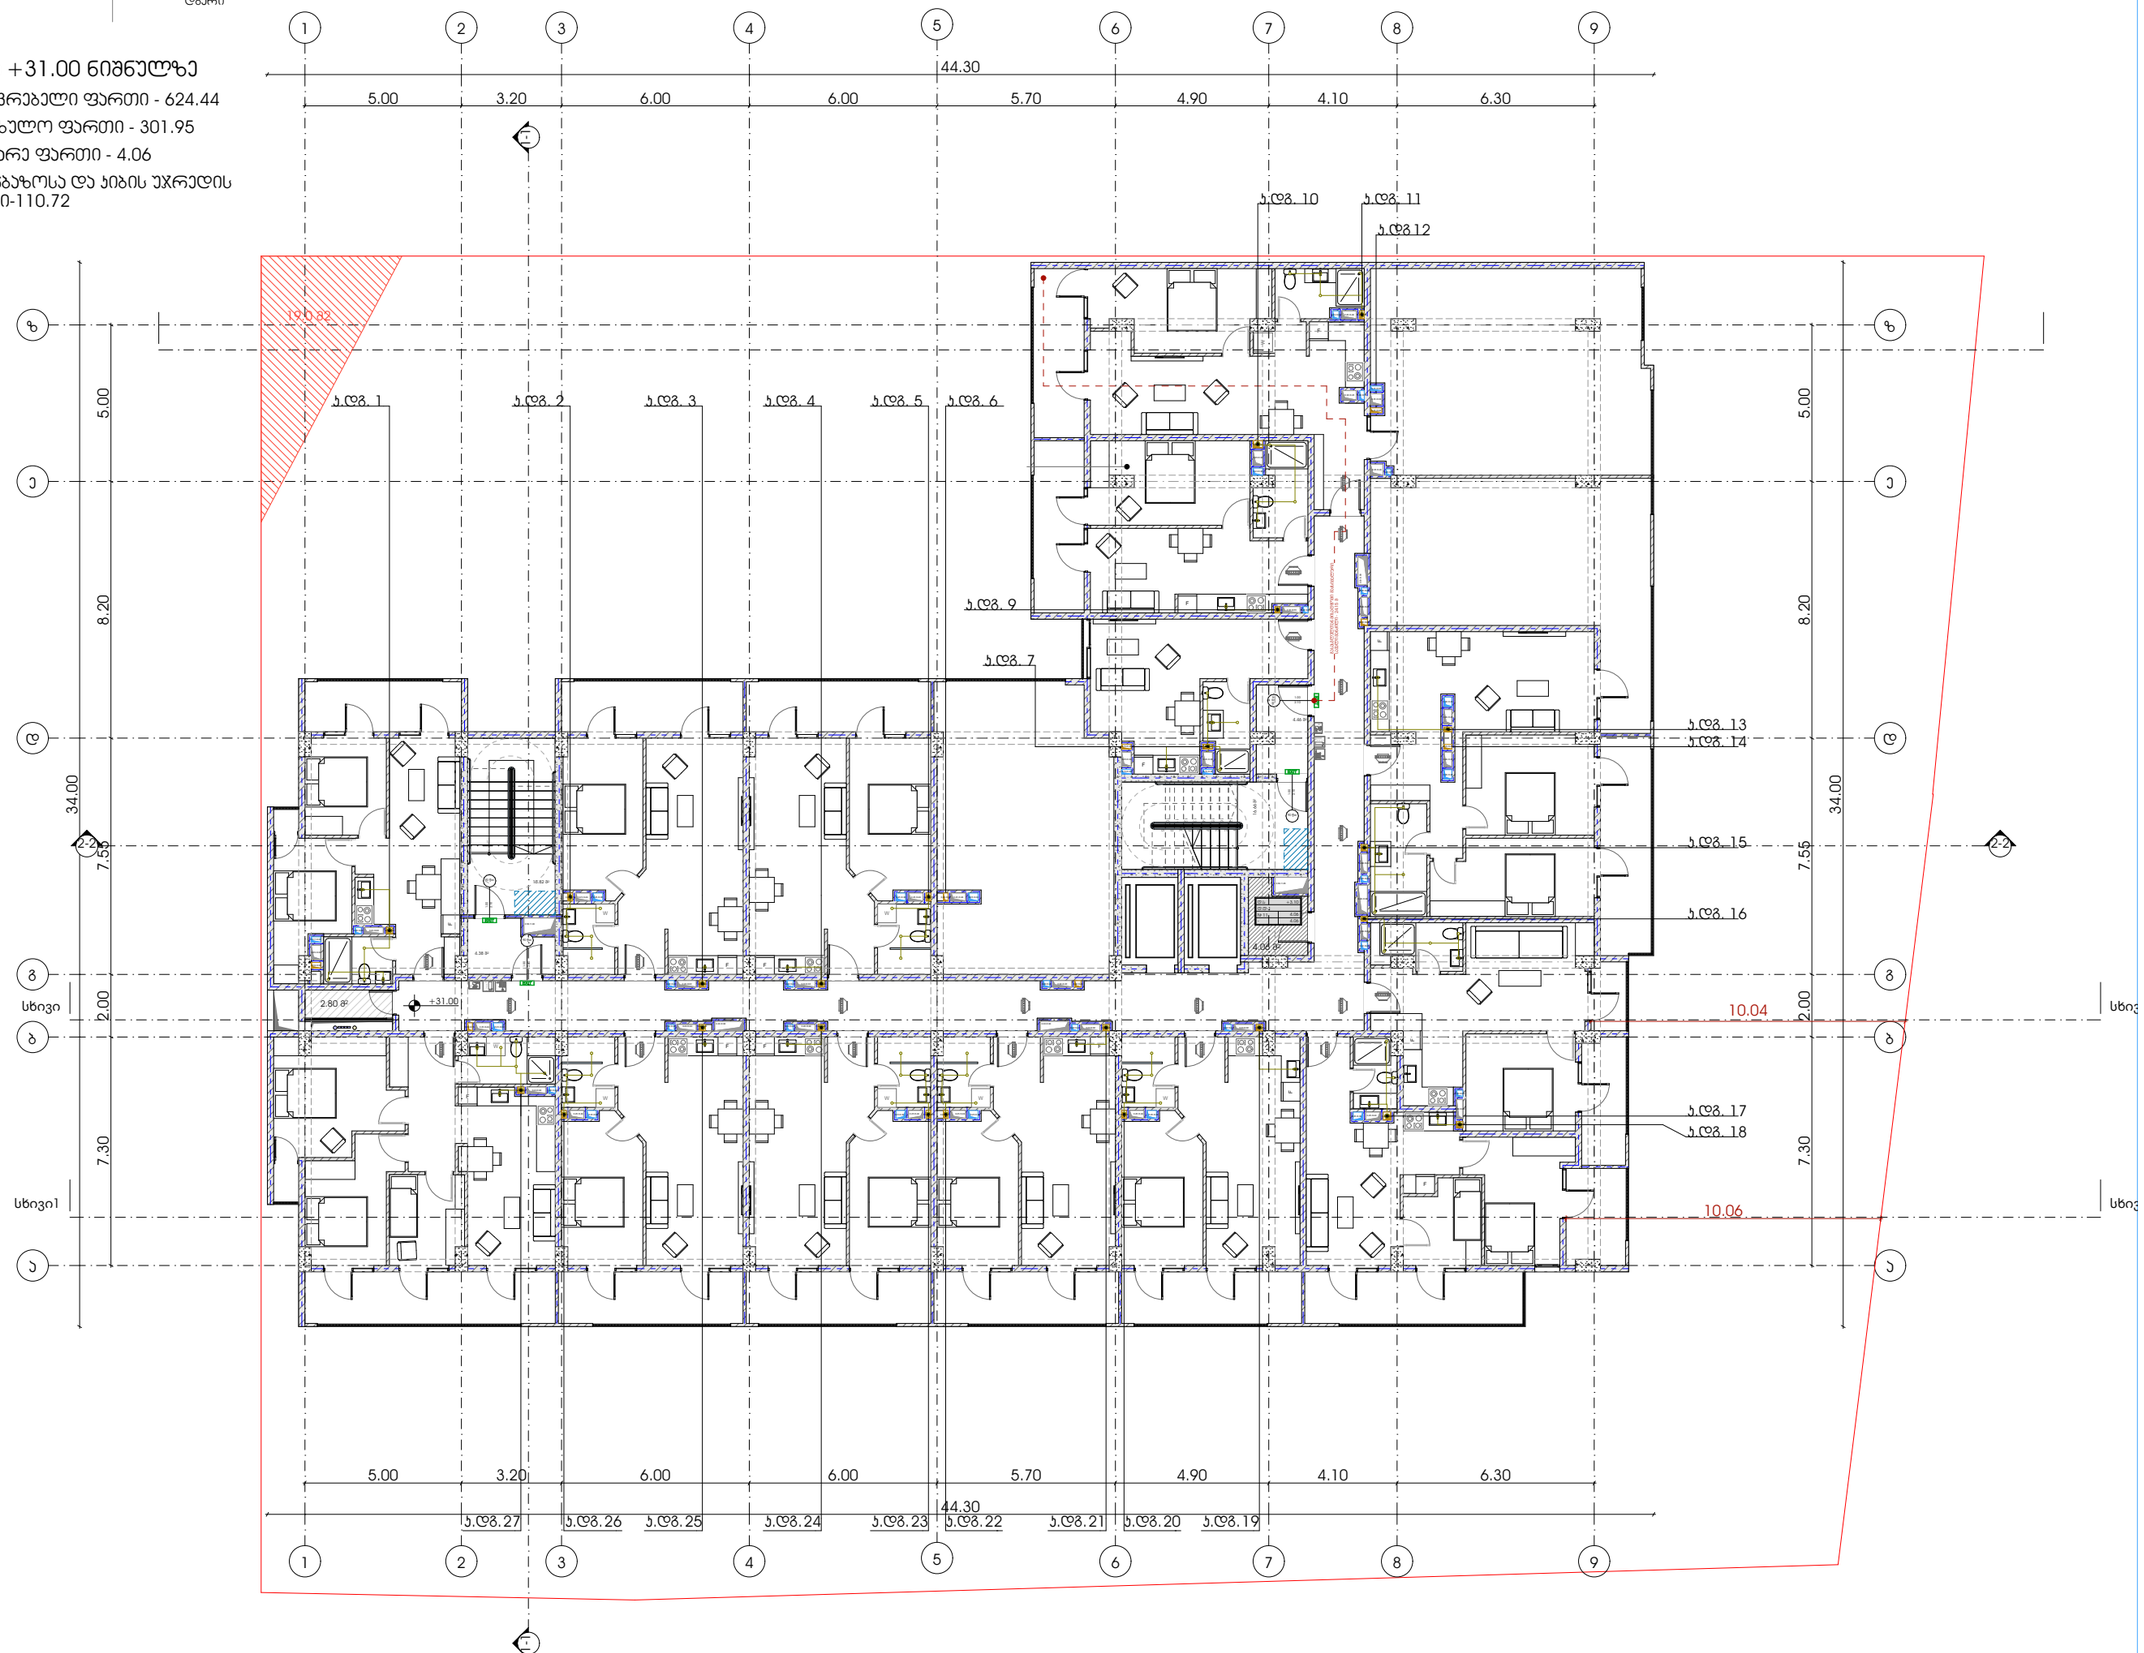
1
2
3
4
5
6
7
8
9
44.30
5.00
3.20
6.00
6.00
5.70
4.90
4.10
6.30
ბ
ე
ა
8.20
5.00
ბ
ე
ა
34.00
7.55
2.00
7.30
2-2
სხივი
სხივი1
ბ
ე
ა
ბ
ე
ა
ბ
ე
ა

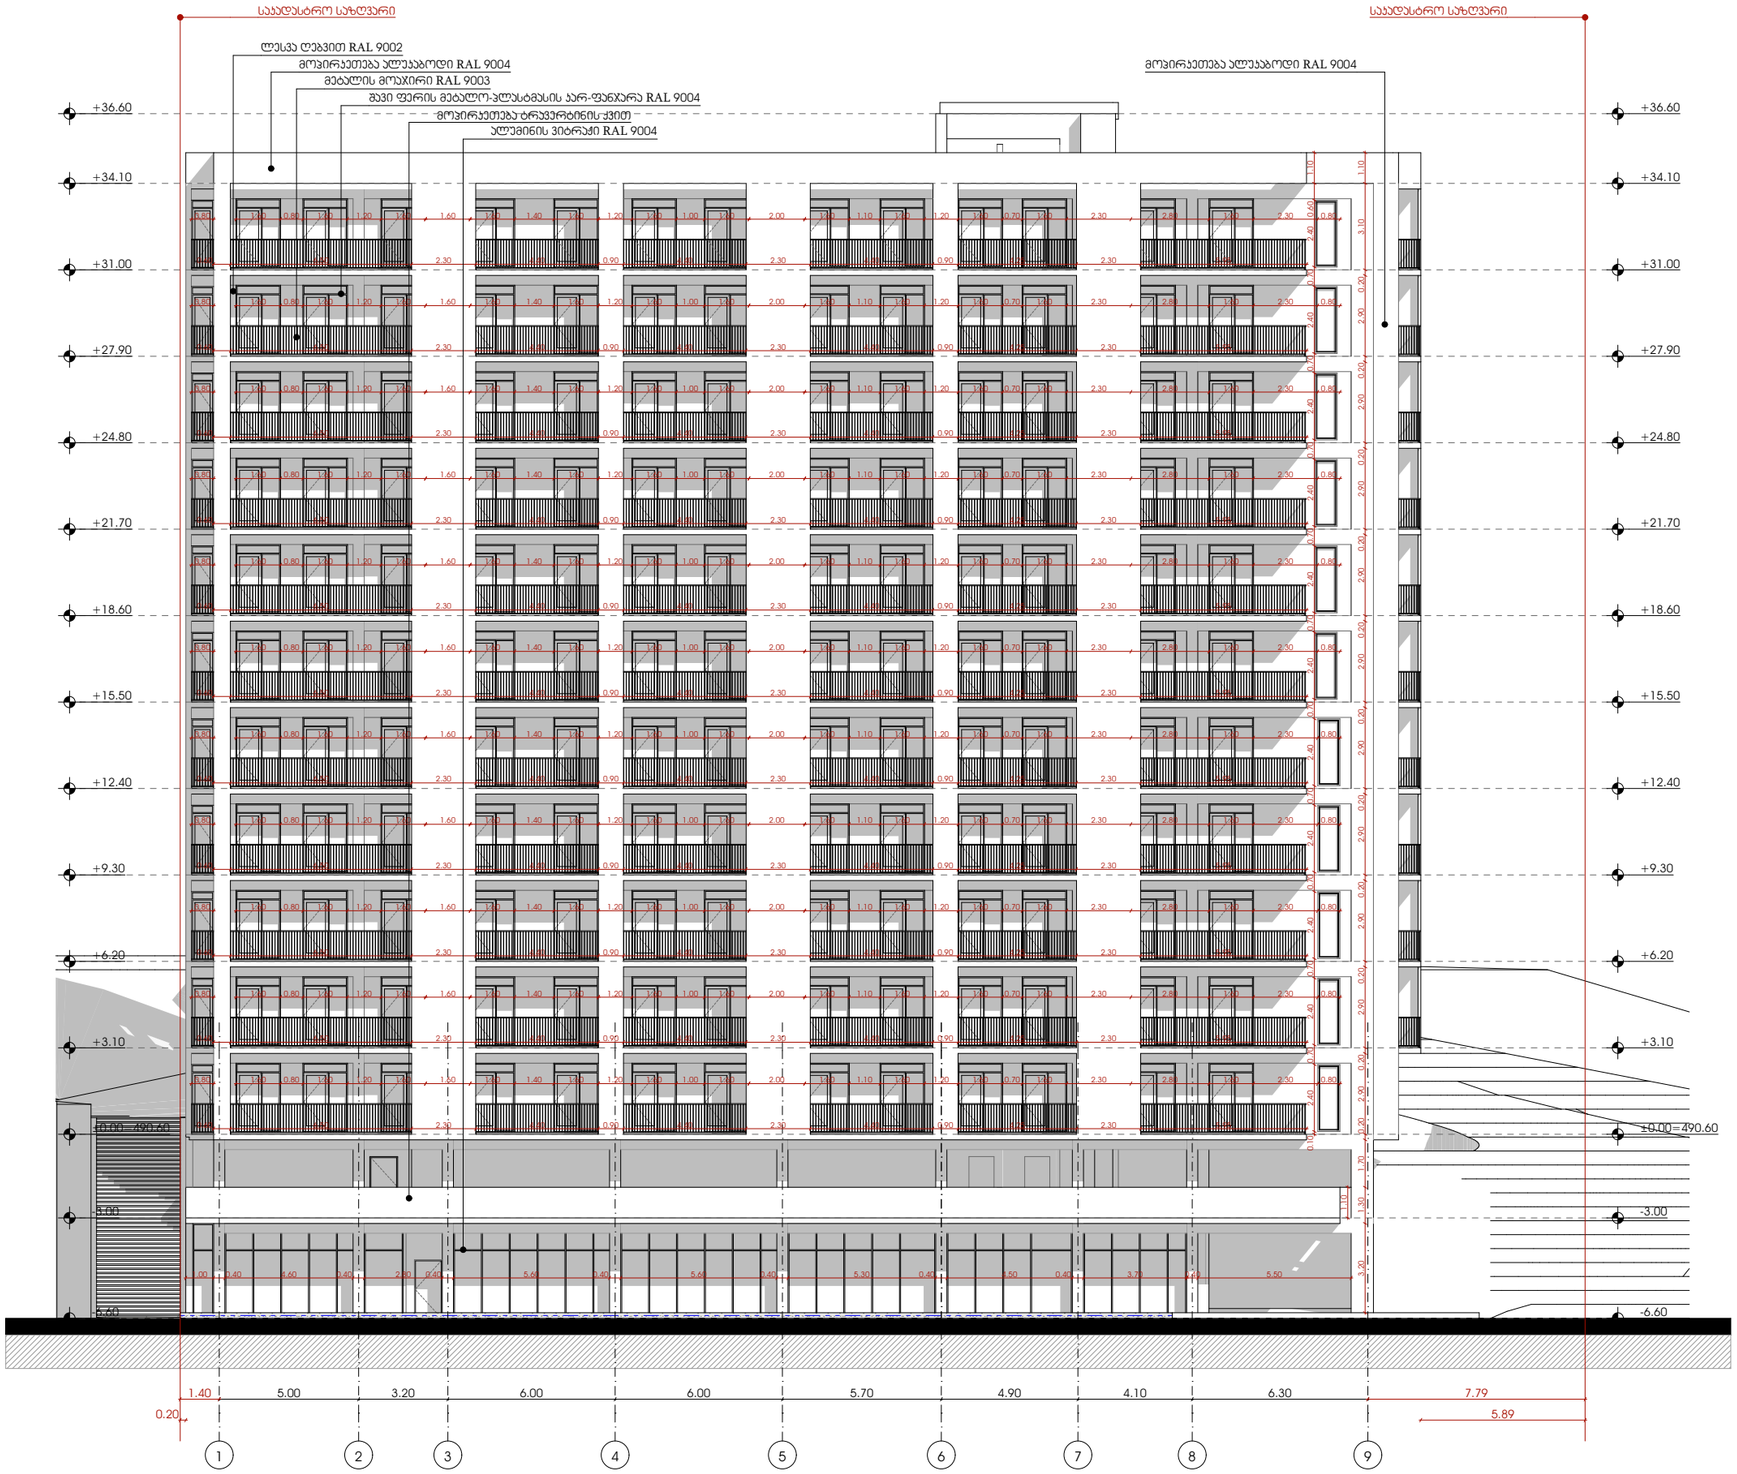

პროექტი

მრავალბინიანი საცხოვრებელი სახლი

პროექტის მისამართი

ქალაქი თბილისი, ჯუბა ქერჩი N6ა-ს მიმდებარედ საკადასტრო კოდი - 01.11.05.029.168

ნახაზის დასახელება

ფურცელი

მასშტაბი

ფორმატი

A3

მთავარი არქიტექტორი

სოფიო ხოჯავა

არქიტექტორი

odadezeen



პროექტი

მრავალბინიანი საცხოვრებელი სახლი

პროექტის მისამართი

ქალაქი თბილისი, ქუჩა ქერჩი N6ა-ს მიმდებარედ საკადასტრო კოდი - 01.11.05.029.168

ნახაზის დასახელება

ფურცელი

მასშტაბი

ფორმატი

A3

მთავარი არქიტექტორი

სოფიო ხოჯავა

არქიტექტორი

odadezeen

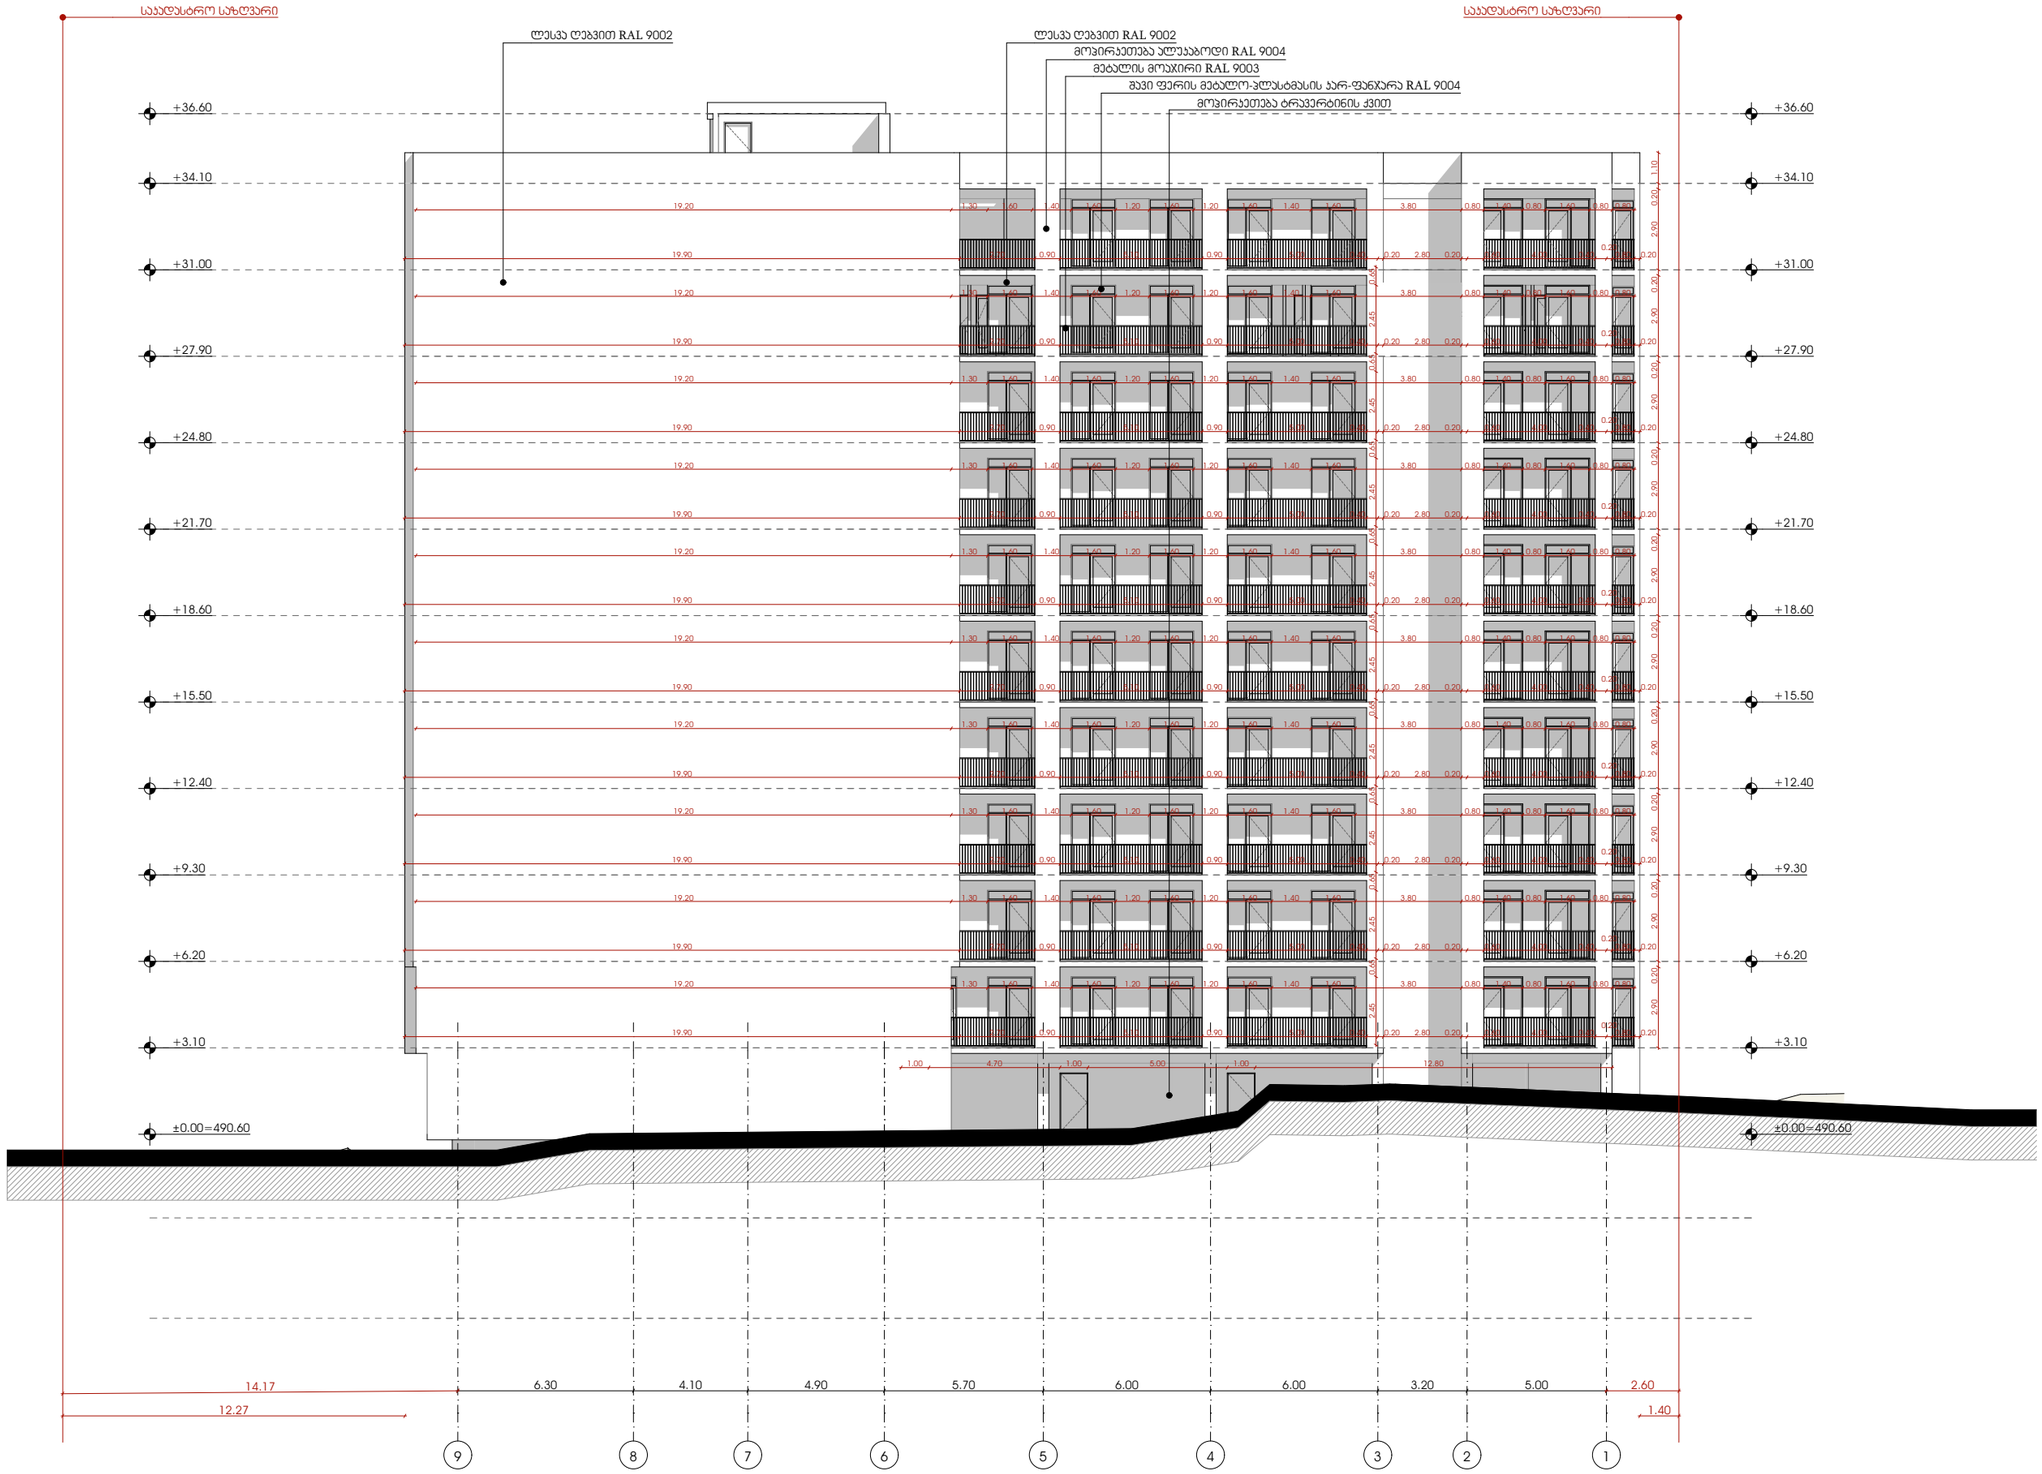

პროექტი

მრავალბინიანი საცხოვრებელი სახლი

პროექტის მისამართი

ქალაქი თბილისი, ჯუბა ქერჩი N6ა-ს მიმდებარედ საკადასტრო კოდი - 01.11.05.029.168

ნახაზის დასახელება

ფურცელი

მასშტაბი

ფორმატი

A3

მთავარი არქიტექტორი

სოფიო ხოჯავა

არქიტექტორი

odadezeen

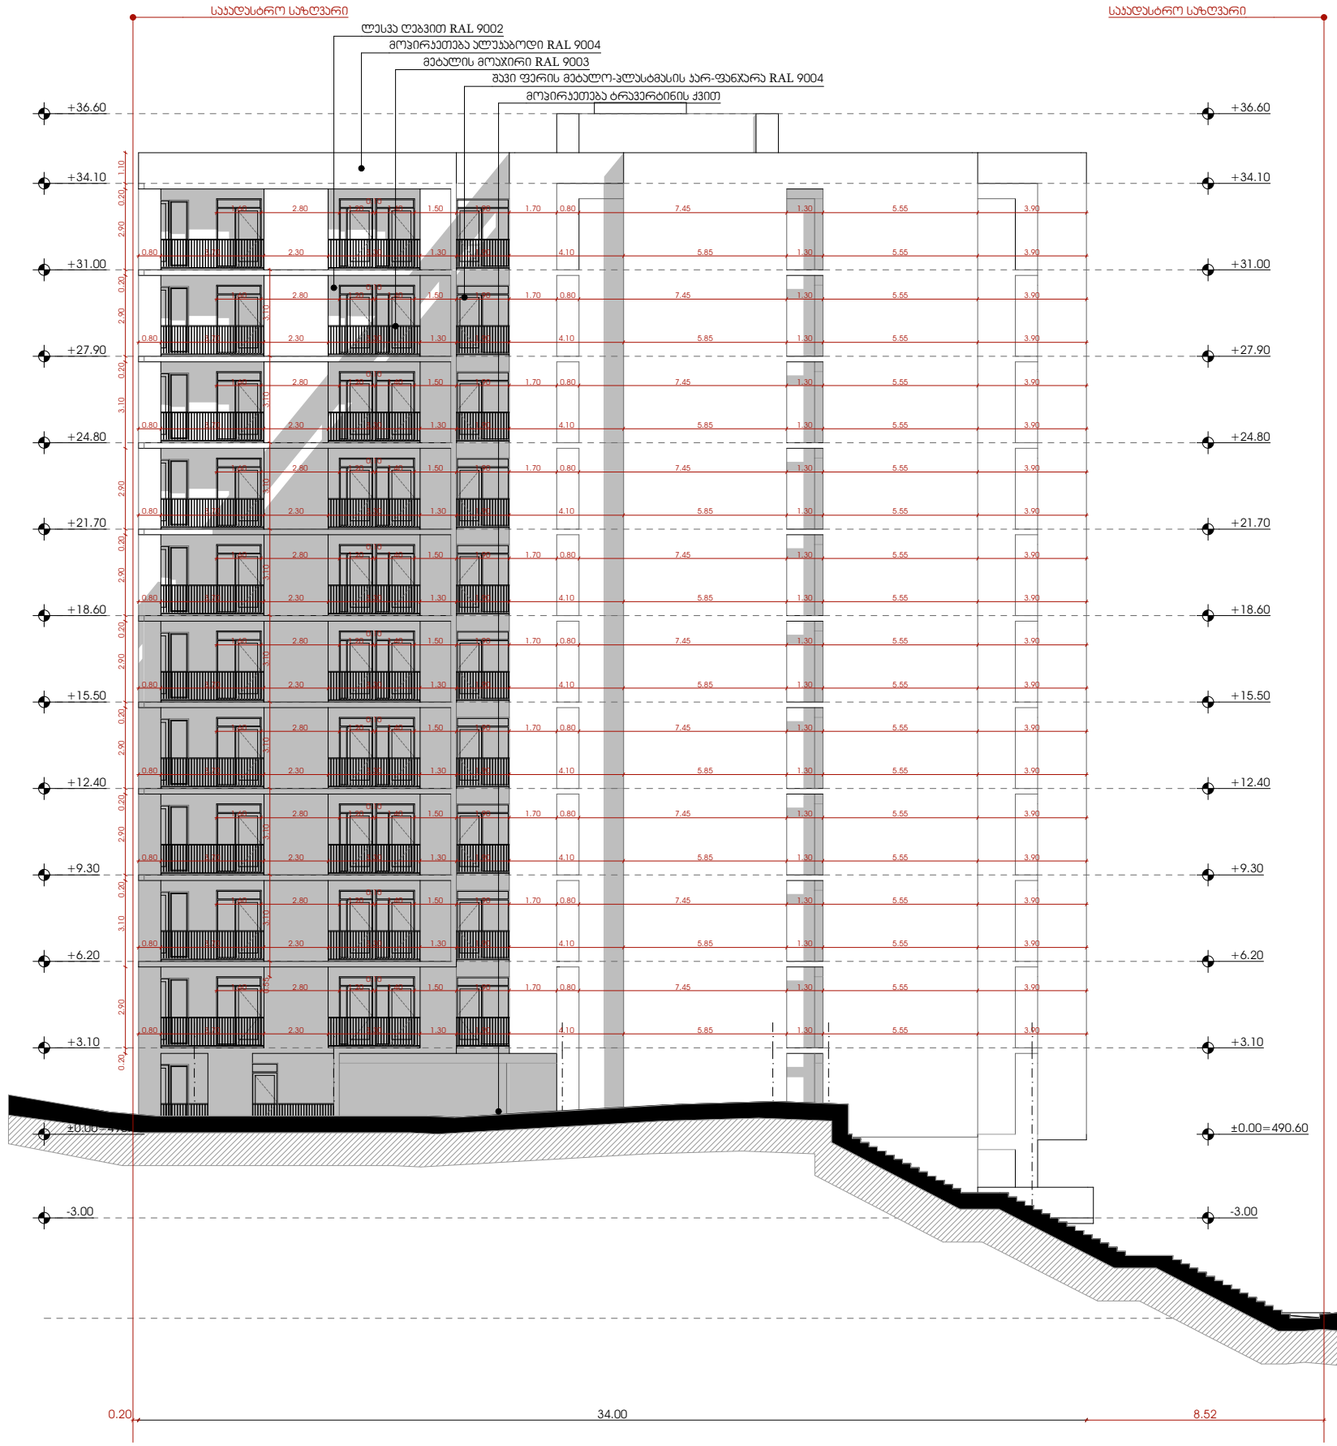

პროექტი

მრავალბინიანი საცხოვრებელი სახლი

პროექტის მისამართი

ქალაქი თბილისი, ქუჩა ქერჩი N6ა-ს მიმდებარედ საკადასტრო კოდი - 01.11.05.029.168

ნახაზის დასახელება

ფურცელი

მასშტაბი

ფორმატი

A3

მთავარი არქიტექტორი

სოფიო ხოჯავა

არქიტექტორი

odadezeen

მეტალო პლასტმასის ჯარ-ფანჯარა

№	დასახელება	ტიპი	რაოდენობა	მ² (ცალი)	სულ მ²
1	ჯფ-1	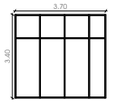	1 ც		12.58 მ²
2	ჯფ-2	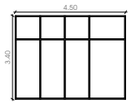	1 ც		15.30 მ²
3	ჯფ-3	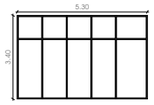	1 ც		18.02 მ²
4	ჯფ-4	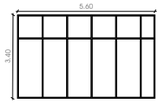	1 ც		19.04 მ²
5	ჯფ-5	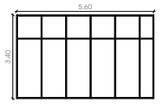	1 ც		19.04 მ²
6	ჯფ-6		1 ც		4.76 მ²
7	ჯფ-7		1 ც		2.55 მ²
8	ჯფ-8	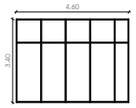	1 ც		15.64 მ²
9	ჯფ-9		11 ც		21.12 მ²
10	ჯფ-10		1 ც		3.92 მ²
11	ჯფ-11		10 ც		19.2 მ²

მეტალო პლასტმასის ჯარ-ფანჯარა

№	დასახელება	ტიპი	რაოდენობა	მ² (ცალი)	სულ მ²
12	ჯფ-12		11 ც		21.12 მ²
13	ჯფ-13		212 ც		831.04 მ²
14	ჯფ-14		1 ც		2.10 მ²
15	ჯფ-15		3 ც		6.30 მ²
16	ჯფ-16		5 ც		19.20 მ²
17	ჯფ-17		10 ც		29.4 მ²
18	ჯფ-18		10 ც		34.3 მ²
19	ჯფ-19		10 ც		46.6 მ²
20	ჯფ-20		11 ც		36.96 მ²
21	ჯფ-21		11 ც		23.76 მ²
ჯამი		მეტალო-პლასტმასის ჯარ-ფანჯარა	303 ც	1 065.5 მ²	
		ალუმინის ჯარ-ფანჯარა	12 ც	136.45 მ²	

პროექტი

მრავალბინიანი საცხოვრებელი სახლი

პროექტის მისამართი

ქალაქი თბილისი, ქუჩა ქერჩი N6ა-ს მიმდებარედ
საკადასტრო კოდი - 01.11.05.029.168

ნახაზის დასახელება

ფურცელი

მასშტაბი

ფორმატი

A3

მთავარი არქიტექტორი

სოფიო ხოჯავა

არქიტექტორი

odadezeen

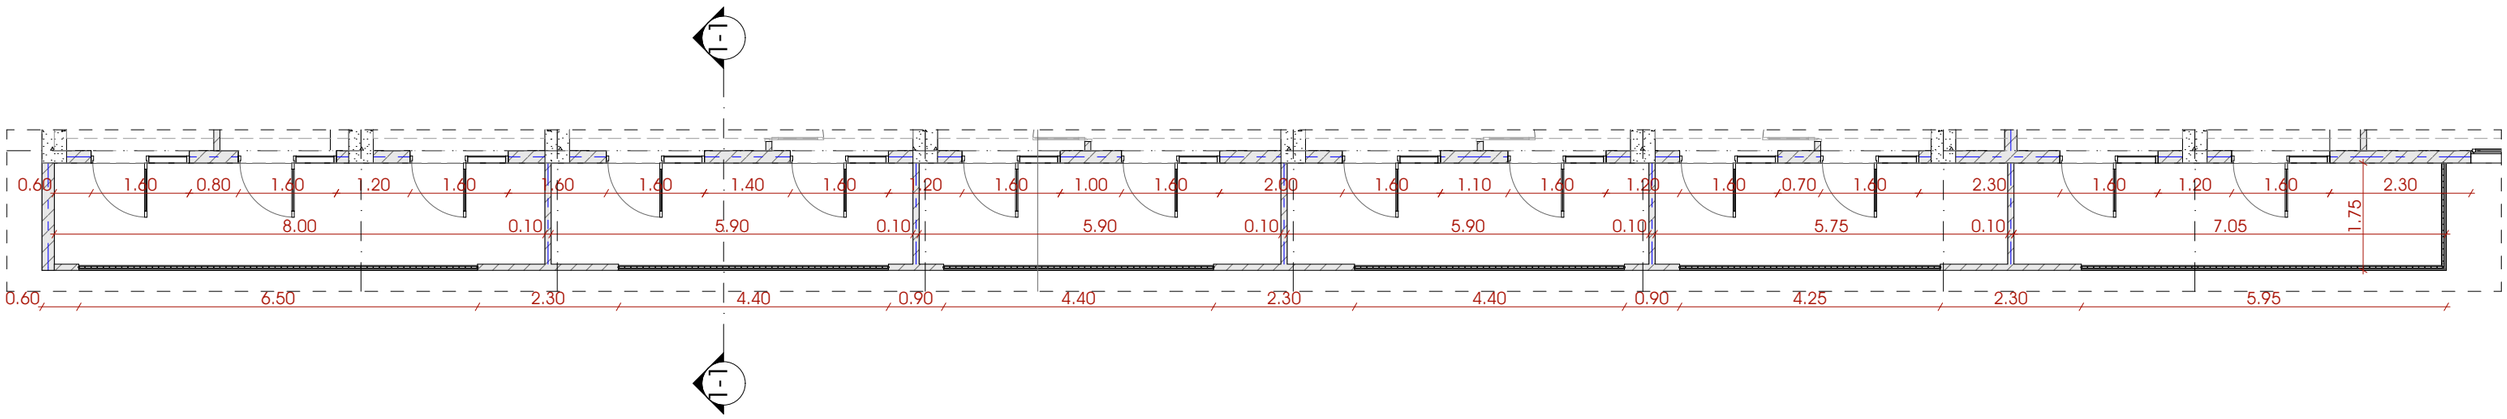

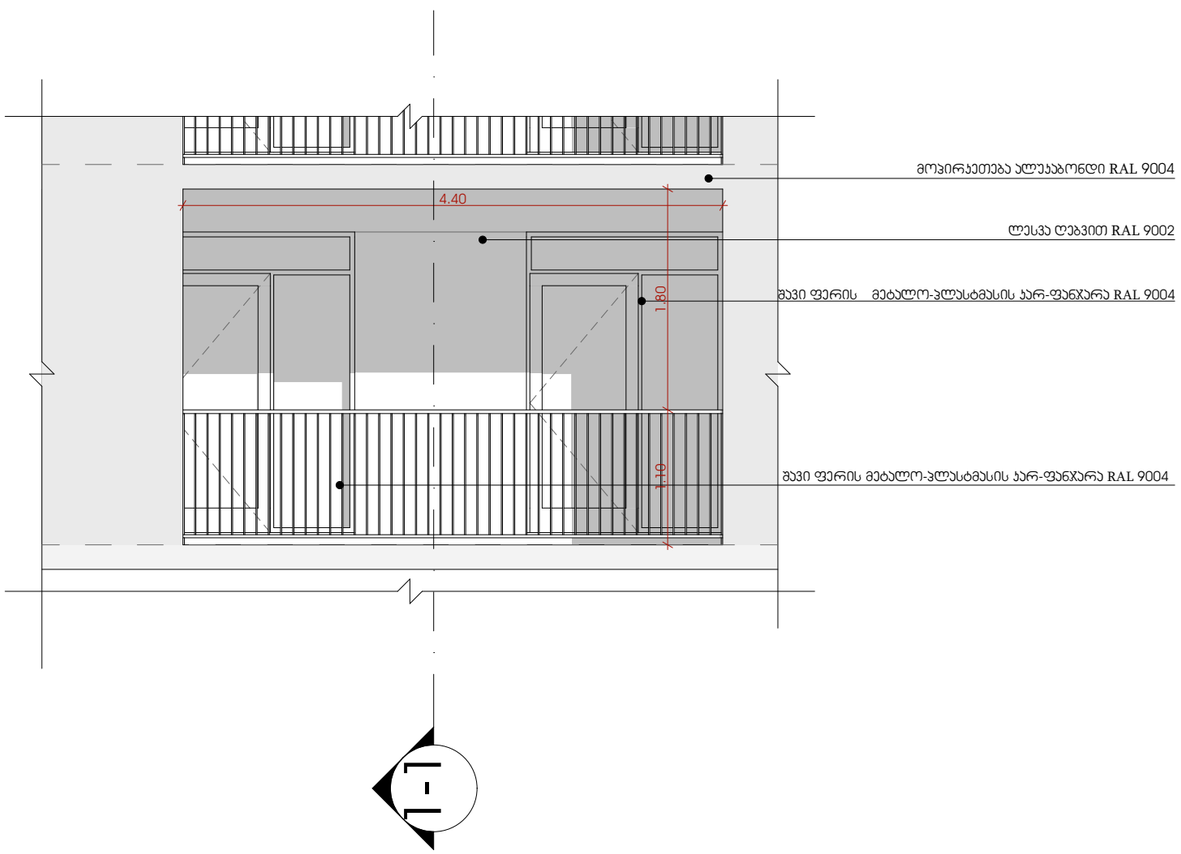

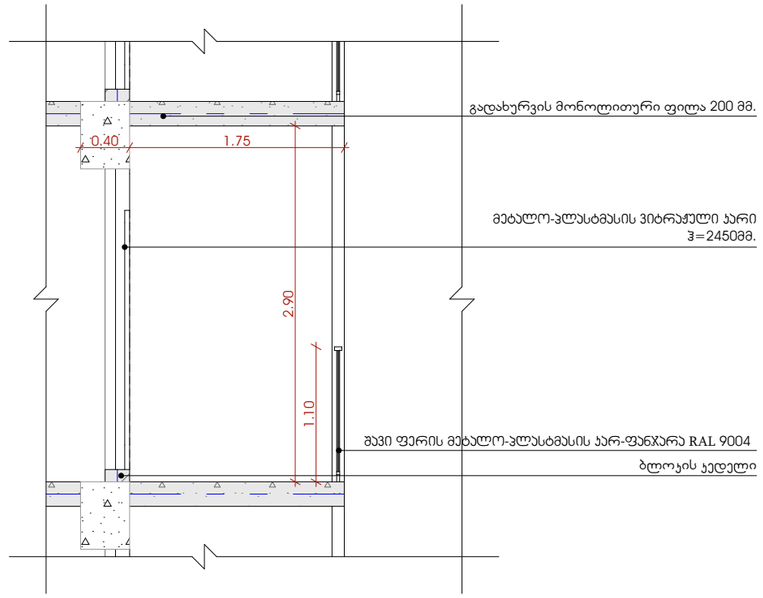

ჭრილი
1/1

პროექტი

მრავალბინიანი საცხოვრებელი სახლი

პროექტის მისამართი

ქალაქი თბილისი, ქუჩა ქერჩი N6ა-ს მიმდებარედ
საკადასტრო კოდი - 01.11.05.029.168

ნახაზის დასახელება

ფურცელი

მასშტაბი

ფორმატი

A3

მთავარი არქიტექტორი

სოფიო ხოჯავა

არქიტექტორი

odadezeen