S.p.s "kirkitaZe da kompania" (s/n4162940067)


pekinis q. #27 t: 2 37 23 00 mob: 5 99 56 22 76, faqsi: 2 37 23 00

L.T.D "KIRKITADZE & COMPANY"

Pekini str. N 27 tel: 2 37 23 00 mob: 5 99 56 22 76, fax: 2 37 23 00

ქალაქი თბილისი, გრიშაშვილის ქ. №3 (ს/კ 01.18.04.019.030), შპს "ბახმარო"-ს (ID 204383201) საკუთრებაში არსებული 1264 კვ.მ.
ქალაქი თბილისი, ქუჩა აბანო, №2, (ს/კ 01.18.04.019.013), შპს "ჭრელი აბანო"-ს (ID 204543299) საკუთრებაში არსებული 395 კვ.მ.
არასასოფლო-სამეურნეო დანიშნულების მიწის ნაკვეთების და მათი მიმდებარე ტერიტორიის ტოპოგრაფიული

გეგმა

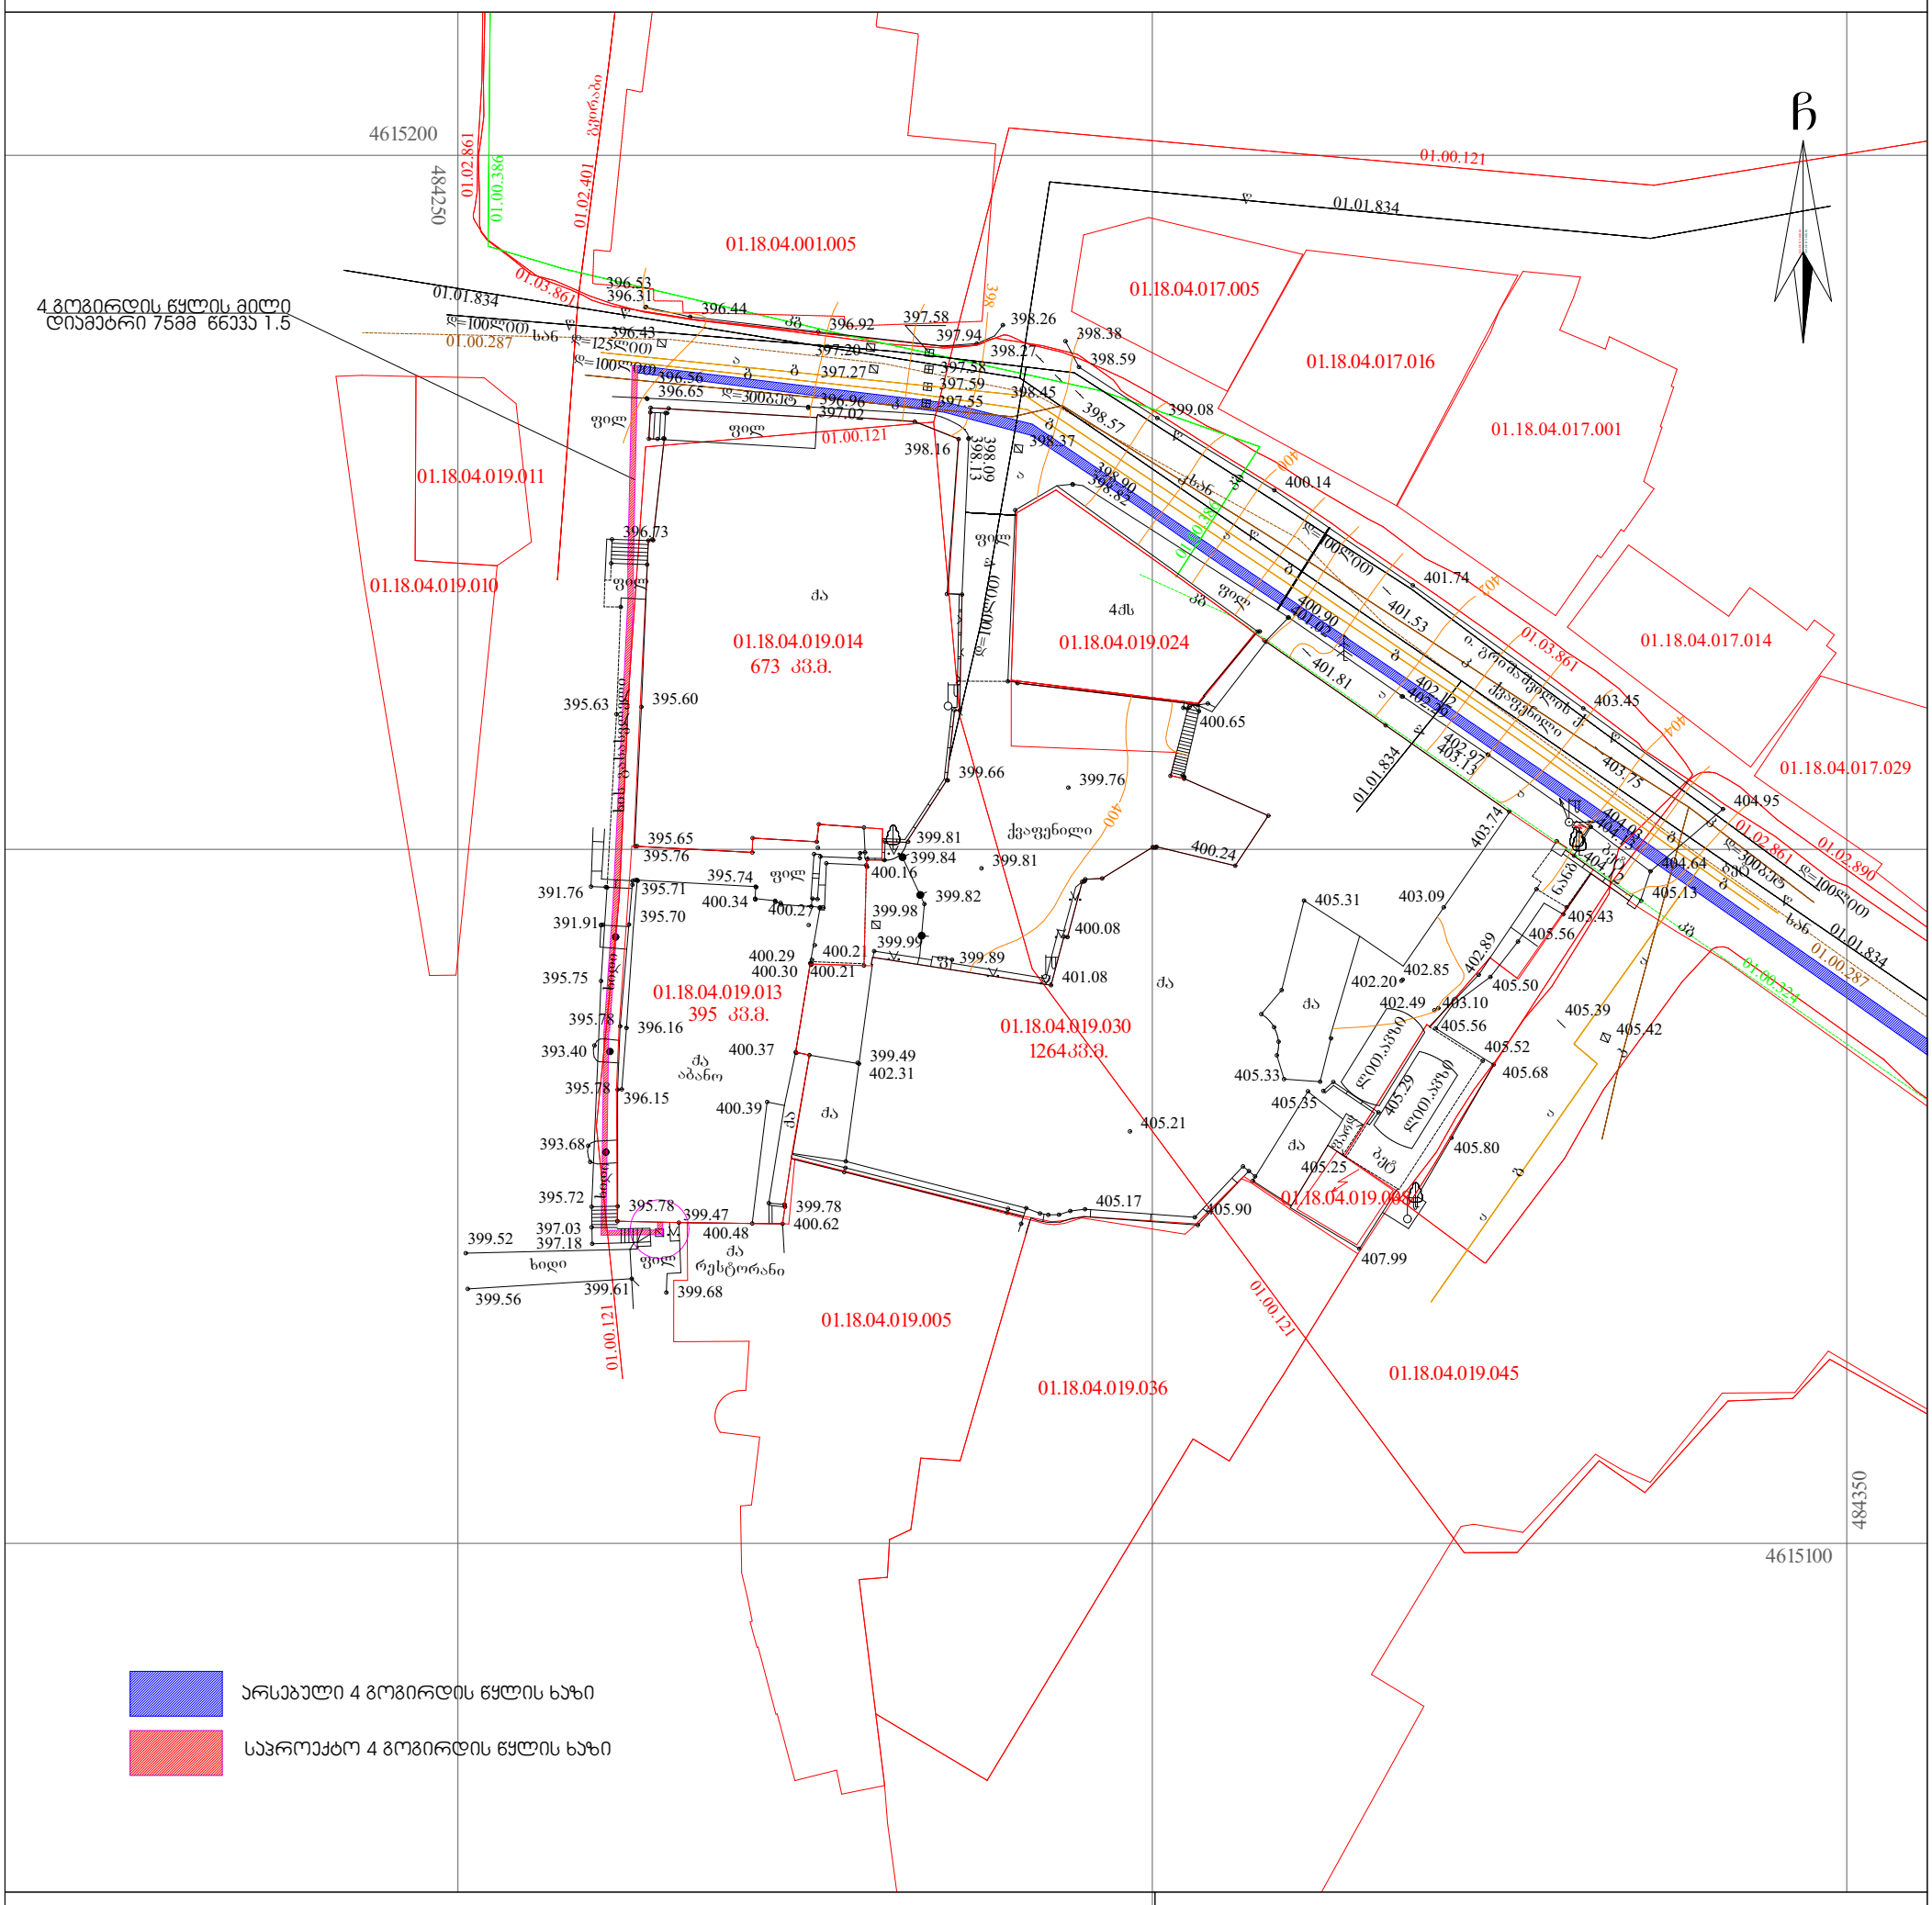

არსებული 4 გოგირდის წყლის ხაზი

საპროექტო 4 გოგირდის წყლის ხაზი

პირობითი აღნიშვნები

WGS 1984-ის კოორდინატთა სისტემის UTM პროექცია

ძს	საცხ. შენობა		ხის ღობე	წ	წყალგაყვანილობა
ძა	არასაცხ. შენობა		ღობე	გ	გაზი
	ფარდული		ქვის კედელი	კ	კანალიზაცია
	მშენებარე შენობა		კედელი	სან	სანიაღვრე
	წიწვოვანი ხე		ფლატე	კგ	კავშირგაბმულობა
	ფოთლოვანი ხე		რკინიგზა		ელ. ქსელები
	ხილკენკროვანი		სამეთვალყურეო ჭები	თგ	გათბობა
	მცენარე გარე განათება		ელ. გადამცემი ხაზი		

შენიშვნა:1) გეგმაზე დატანილია საჯარო რეესტრში რეგისტრირებული ნაკვეთის საზღვრები
2) ვინადან გეგმაზე დატანილია მხოლოდ რეგისტრირებული მიწისქვეშა კომუნიკაციები მათი მდებარეობების დაზუსტება მოხდეს ყველა კომუნიკაციის წარმომადგენლებთან

S.p.s. "kirkitaZe da kompania" (s/n4162940067)

pekinis q. #27/10 t: 2 37 23 00 mob: 5 99 56 22 76, faqsi: 2 37 23 00

L.T.D "KIRKITADZE & COMPANY"


Pekini str. N 27/10 tel: 2 37 23 00 mob: 5 99 56 22 76, fax: 2 37 23 00

www. kirkitadze.ge kirkitadze@mail.ru

დირექტორი:		რ. კირკიტაძე
აზომა:		გ. მაჩიტაძე
დახაზა:		ე. კვეკვეცია
დამკვეთი		შპს "ჭრელი აბანო" შპს "ბახმარო"
მასშტაბი: 1:500		30.03.2021წ.

მშენებლობის კალენდარული გრაფიკი

	სამუშაოთა ჩამონათვალი	თვე																												
		1	2	3	4	5	6	7	8	9	10	11	12	13	14	15	16	17	18	19	20	21	22	23	24	25	26	27	28	29	30	31
I ეტაპი	I რიგის სამუშაოები																															
	მოსამზადებელი სამუშაოები																															
II ეტაპი	II რიგის სამუშაოები																															
	მიწის სამუშაოები - თხრილის მოწყობა																															
III ეტაპი	არსებული ქვაფენილის დროებითი აყრა მილების ჩაწყობა არსებული ქვაფენილის აღდგენა																															
IV ეტაპი	არსებულ ოთხ 76 მმ დიამეტრის გოგირდის წყლის მილებთან ახალი მილების დაერთება																															
V ეტაპი	ახალი ოთხი 76მმ დიამეტრის წყლის მილის ხის გადასასვლელის ქვეშ მოწყობა																															
VI ეტაპი	ახალი ოთხი 76მმ დიამეტრის წყლის მილის თბოიზოლაციით შეფუთვა და დამაგრება																															
	გაუთვალისწინებელი სამუშაოები																															
	ტერიტორიის დასუფთავება																															

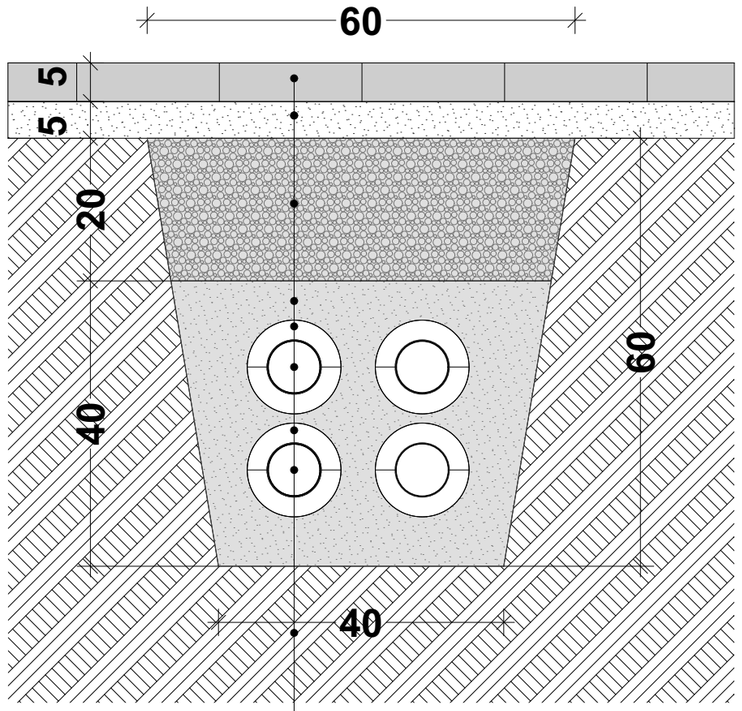

არსებული ტრავენტინის ფილა 5სმ

ქვიშა/ცემენტის მოჭიმვა 3,5-5სმ

ბალასტი 20 სმ

ქვიშა

თბოიზოლაცია

გოგირდის წყლის მილი D76მმ პოლივინილქლორიდი

თბოიზოლაცია

გოგირდის წყლის მილი D76მმ პოლივინილქლორიდი

გრუნტი



სტადია	ფერცელი	ფერცლები
მოვ		

დირექტორი	ი.გამყრელიძე	
პრ.მთ.არქ	გ.სუმბაძე	
შესრულა	ი.გამყრელიძე	

CAD style construction architecture design