ფასადი ა-დ ღერძებზე
მ. 1:100

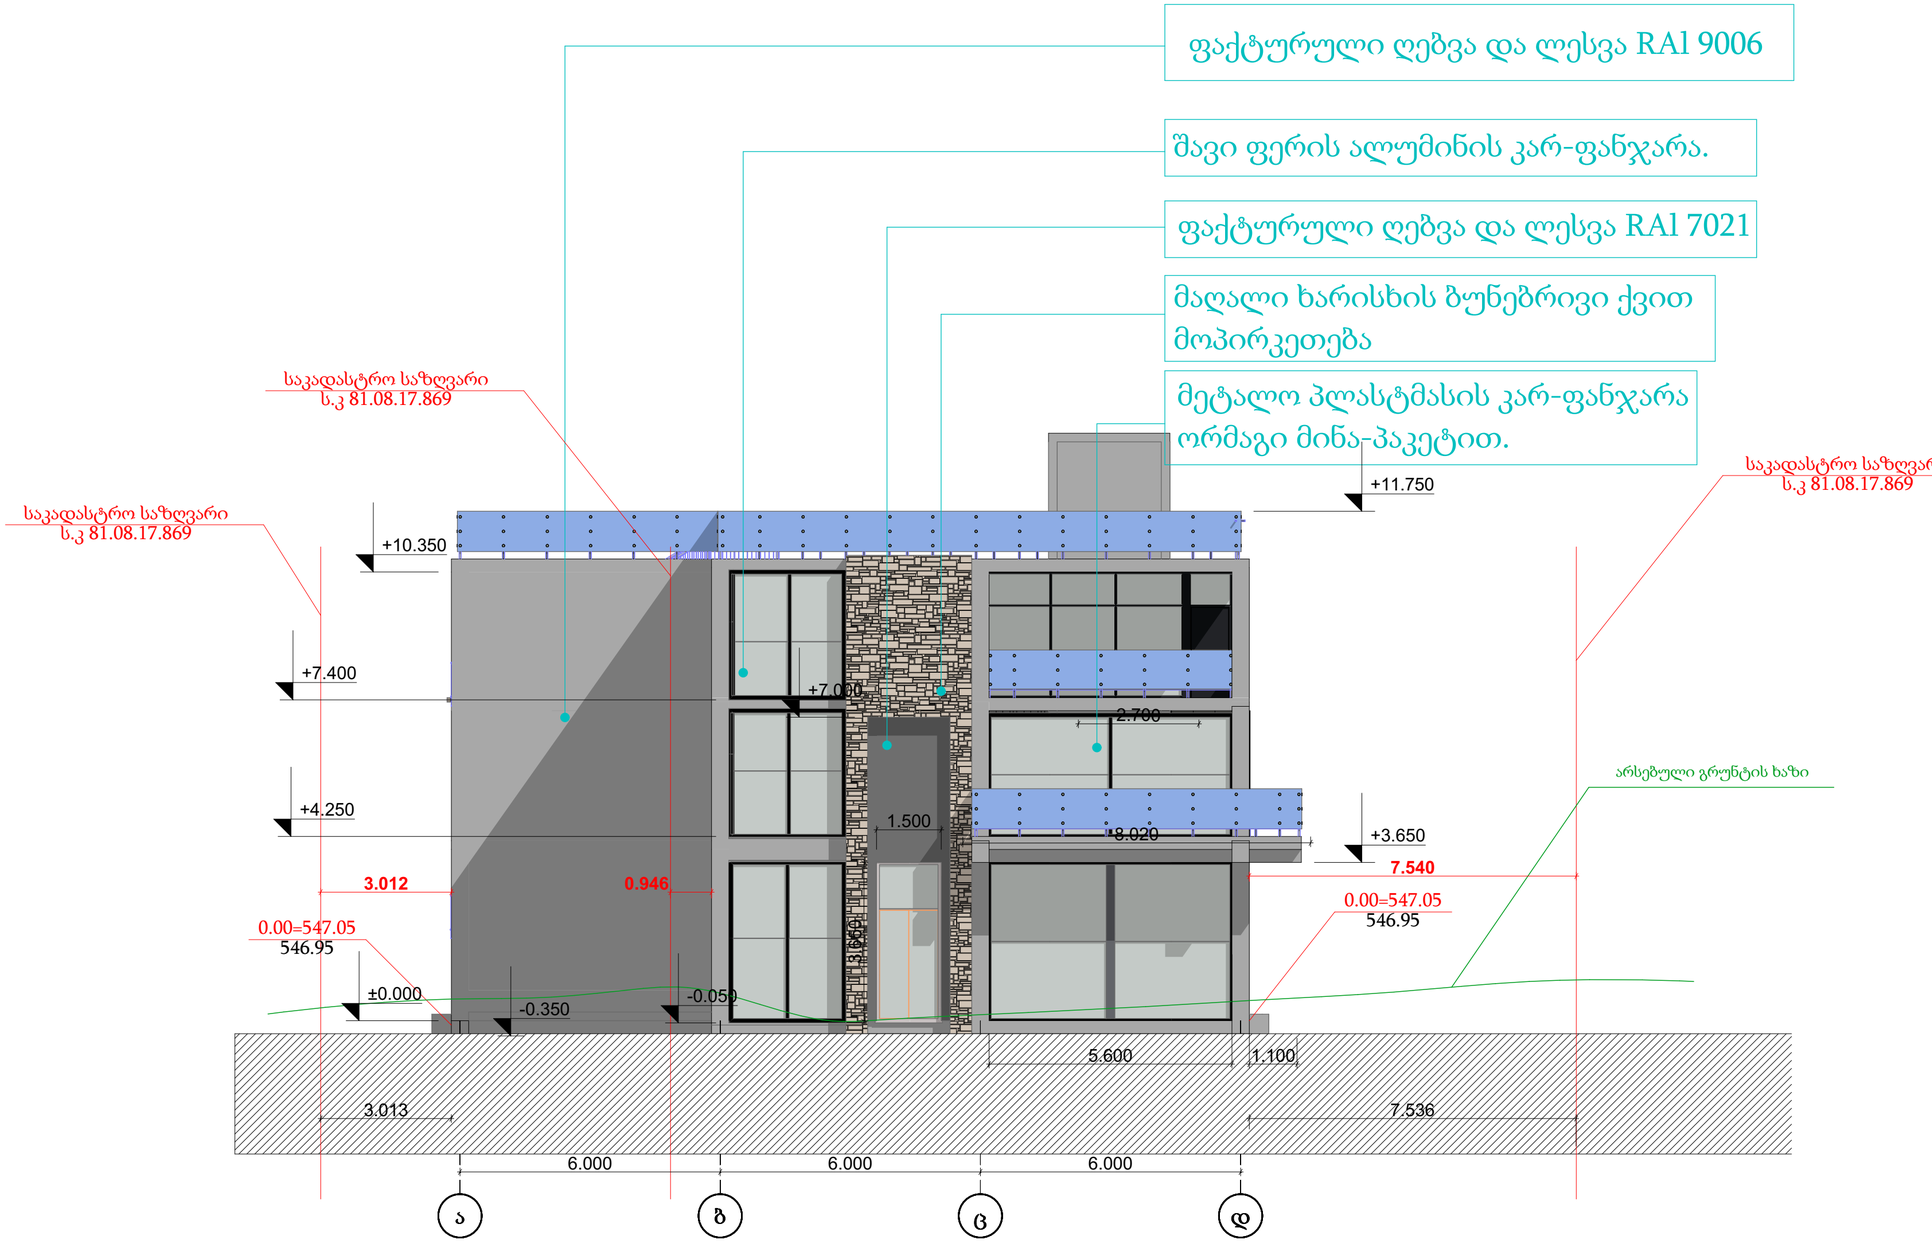

შპს
დიზაინ ექსკლუზივი

სავაჭრო ობიექტი
მაღაზიის პროექტი

დამკვეთი:

ალახვერდი ქოსაევი

შეთანხმებულია დამკვეთთან

ხელმოწერა :

ობიექტის მისამართი:

საქართველო
ქალაქი თბილისი, დიდი ლილო

არქიტექტურული ნაწილი

ნახაზის დასახელება

პროექტის სტადია

კომპიუტერული გრაფიკა:
ი. ილურიძე

პროექტის ავტორი, არქიტექტორი:
მ.ხიზანიშვილი

შესრულების თარიღი 01 .07 .2023

დაკვეთა #

მასშტაბი 1:100

ფურცელი :

DESIGN-EXCLUSIVE LTD * შპს დიზაინ ექს * 402029130

ფასადი 1-9 ღერძებზე
მ. 1:150

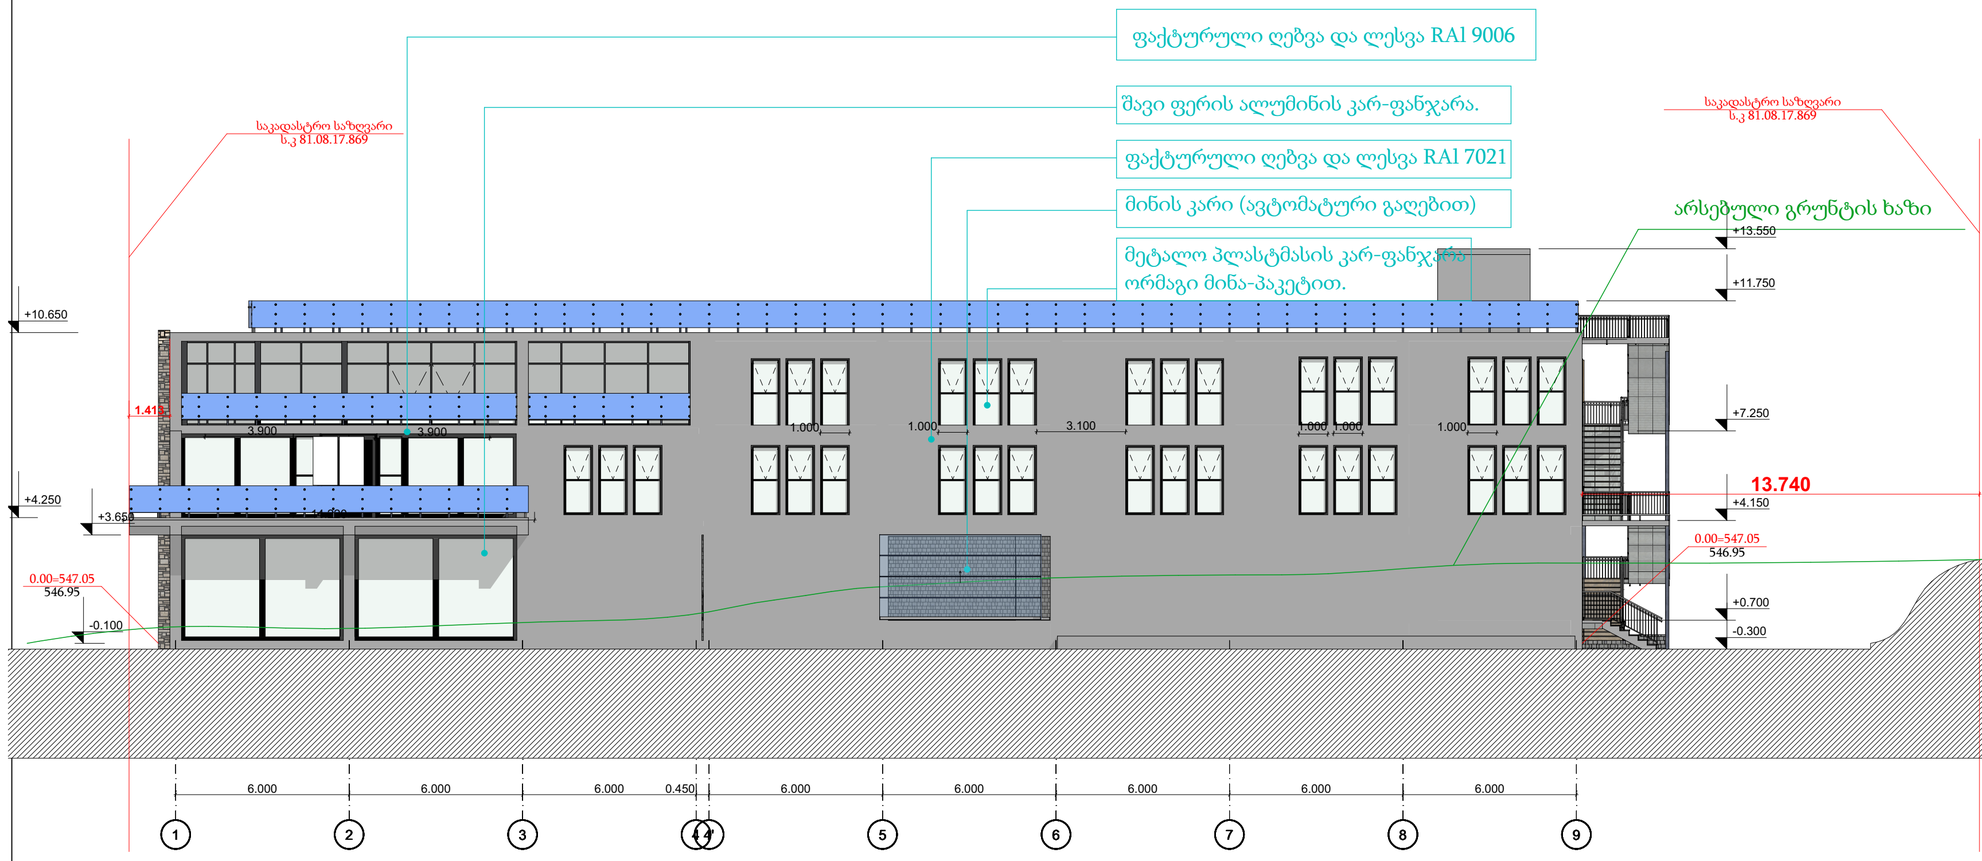

შ.პ.ს
დიზაინ ექსკლუზივი

სავაჭრო ობიექტი
მაღაზიის პროექტი

დამკვეთი:

ალახვერდი ქოსაევი

შეთანხმებულია დამკვეთთან

ხელმოწერა :

ობიექტის მისამართი:

საქართველო
ქალაქი თბილისი, დიდი ლილო

არქიტექტურული ნაწილი

ნახაზის დასახელება

პროექტის სტადია

კომპიუტერული გრაფიკა:
ი. ილურიძე

პროექტის ავტორი, არქიტექტორი:
მ.ხიზანიშვილი

შესრულების თარიღი 01 .07 .2023

დაკვეთა #

მასშტაბი 1:100

ფურცელი :

DESIGN-EXCLUSIVE LTD
402029130

ფასადი დ-ა ღერძებზე
მ. 1:100

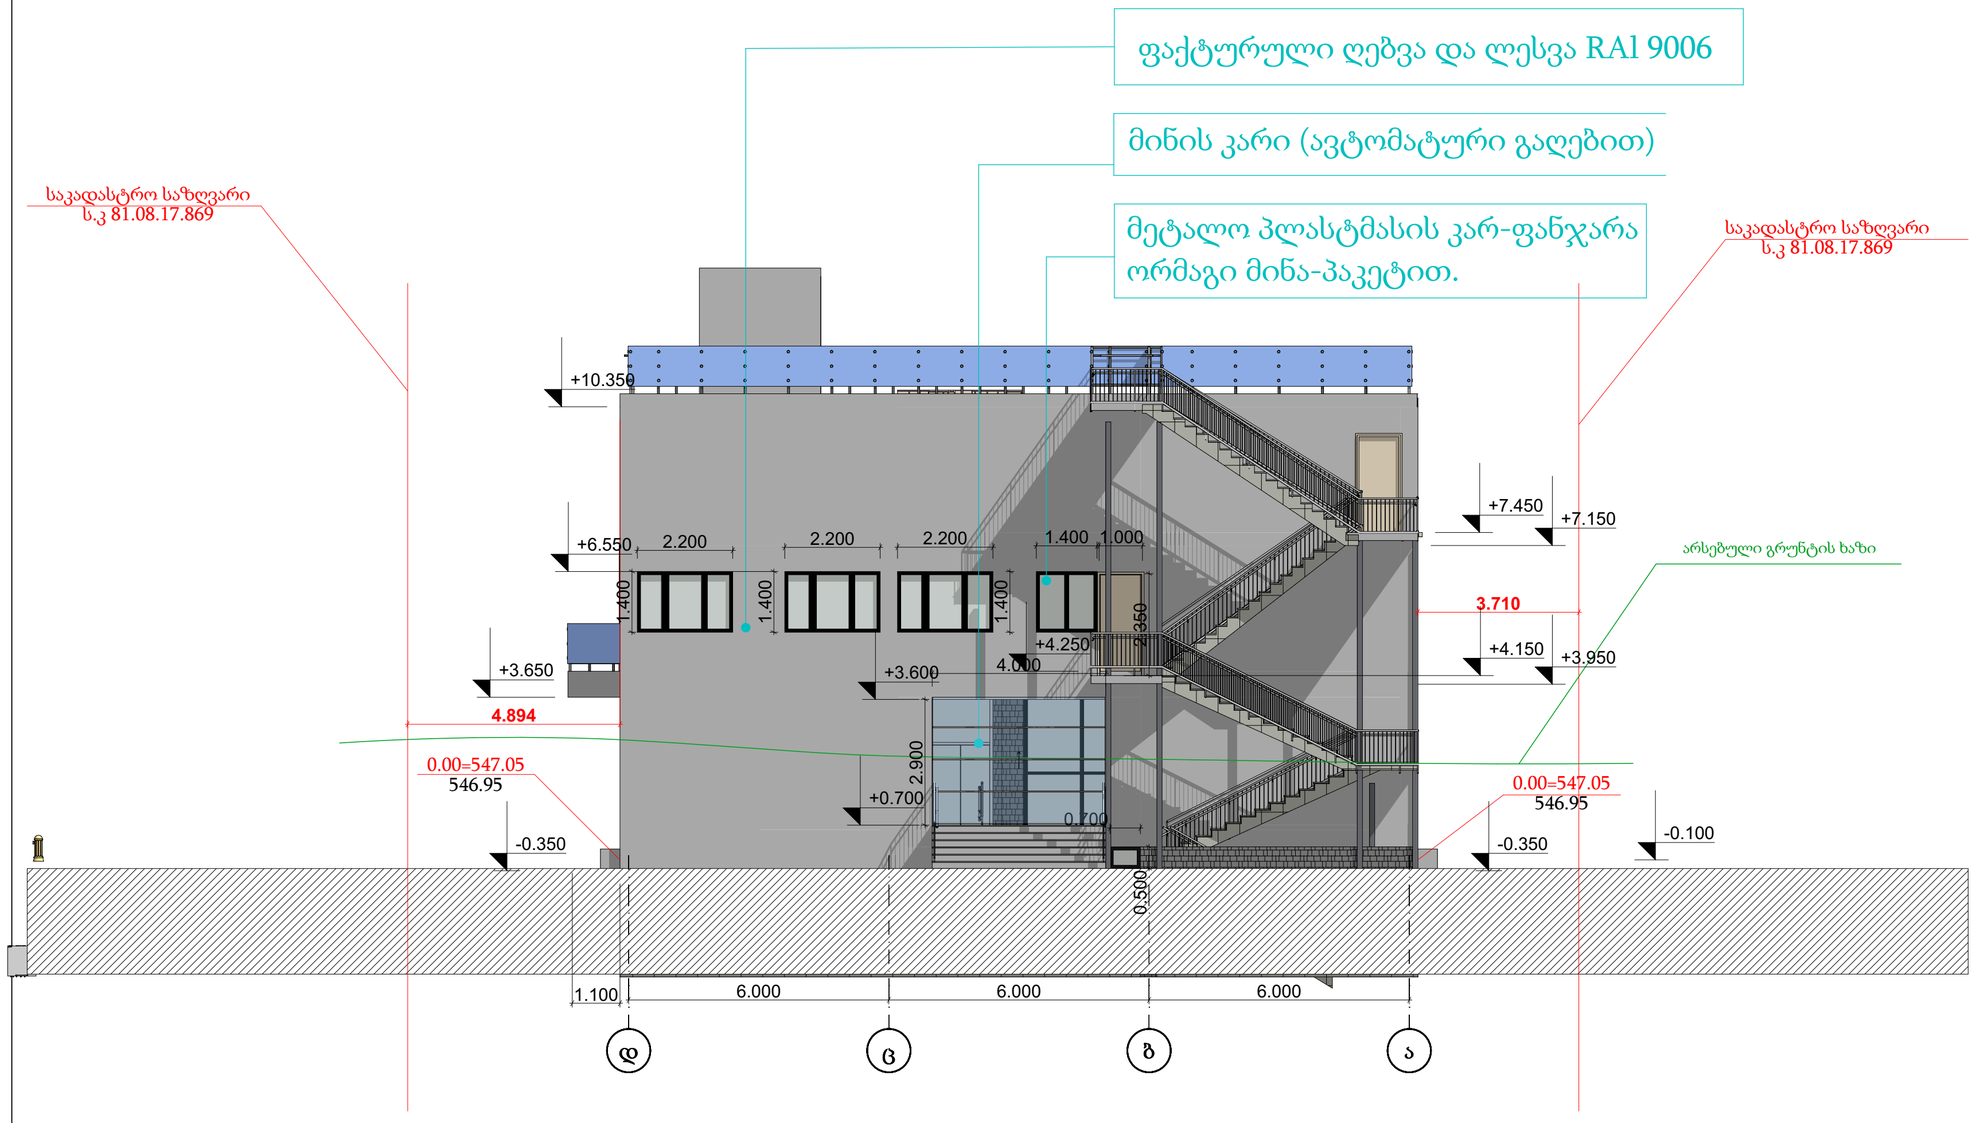

შ.პ.ს
დიზაინ ექსკლუზივი

სავაჭრო ობიექტი
მაღაზიის პროექტი

დამკვეთი:

ალახვერდი ქოსაევი

შეთანხმებულია დამკვეთთან

ხელმოწერა :

ობიექტის მისამართი:

საქართველო
ქალაქი თბილისი, დიდი ლილო

არქიტექტურული ნაწილი

ნახაზის დასახელება

პროექტის სტადია

კომპიუტერული გრაფიკა:
ი. ილურიძე

პროექტის ავტორი, არქიტექტორი:
მ.ხიზანიშვილი

შესრულების თარიღი 01 .07 .2023

დაკვეთა #

მასშტაბი 1:100

ფურცელი :

შპს დიზაინ-ექსკლუზივი * DESING-EXCLUSIVE LTD * 402029130

ფასადი 9-1 ღრძებზე
მ. 1:150

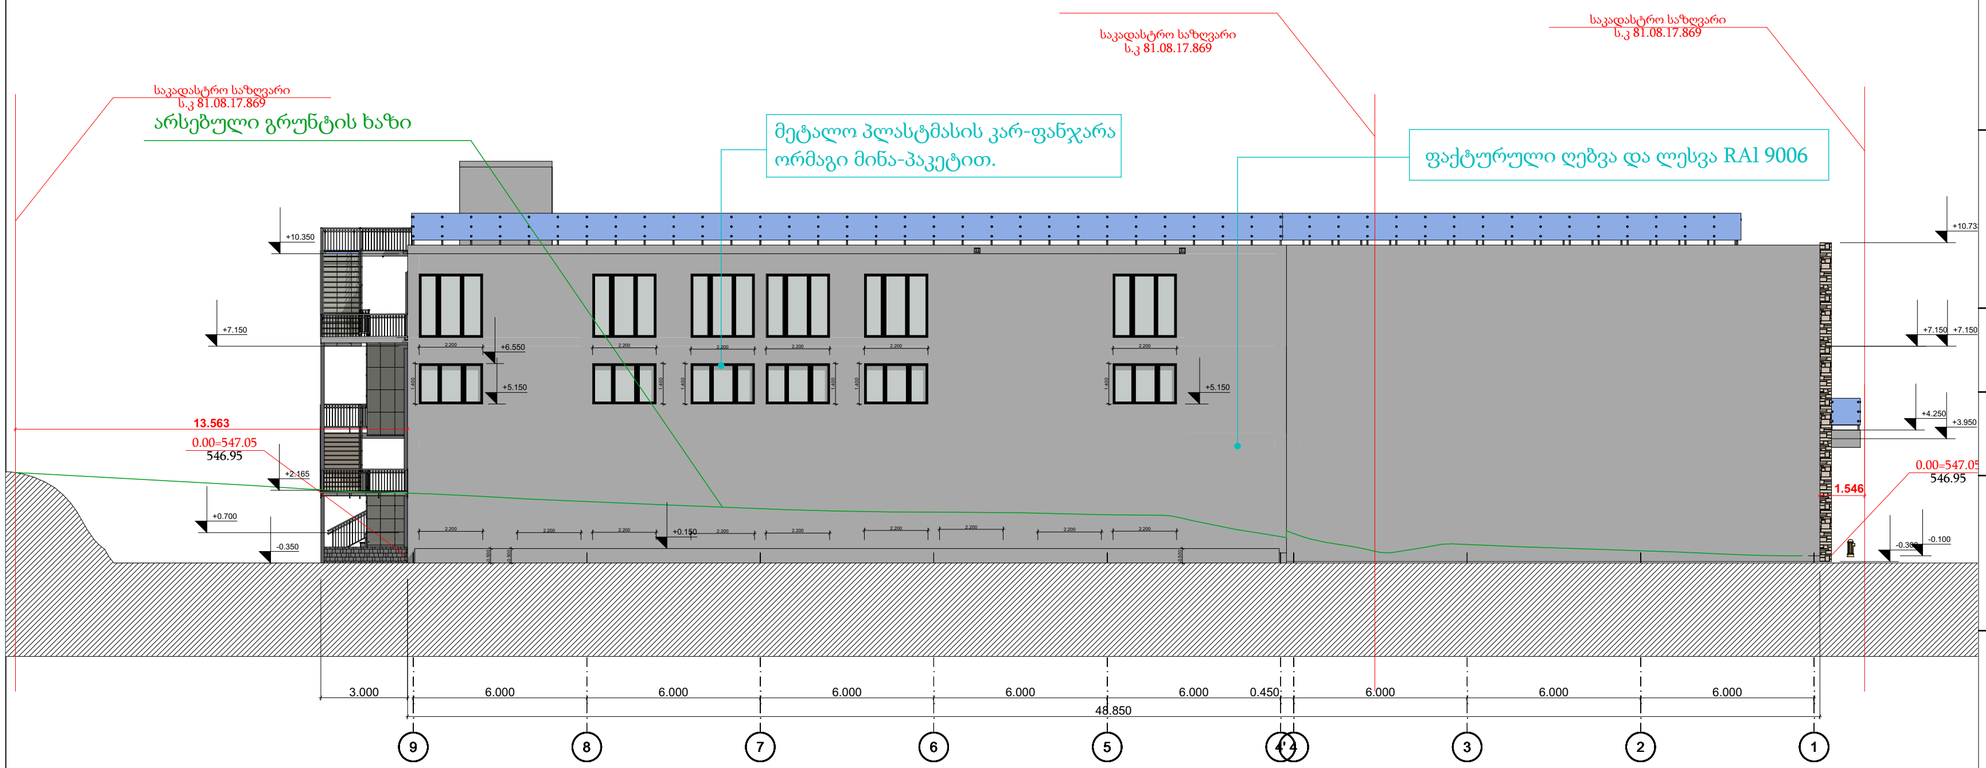

შ.პ.ს
დიზაინ ექსკლუზივი

სავაჭრო ობიექტი
მაღაზიის პროექტი

დამკვეთი:

ალახვერდი ქოსაევი

შეთანხმებულია დამკვეთთან

ხელმოწერა :

ობიექტის მისამართი:

საქართველო
ქალაქი თბილისი, დიდი ლილო

არქიტექტურული ნაწილი

ნახაზის დასახელება

პროექტის სტადია

კომპიუტერული გრაფიკა:
ი. ილურიძე

პროექტის ავტორი, არქიტექტორი:
მ.ხიზანიშვილი

შესრულების თარიღი 01 .07 .2023

დაკვეთა #

მასშტაბი 1:100

ფურცელი :

DESING-EXCLUSIVE LTD * 402029130 * შპს დიზაინ ექსკლუზივი