arsebuli Wrili 1-1 m. 1.100

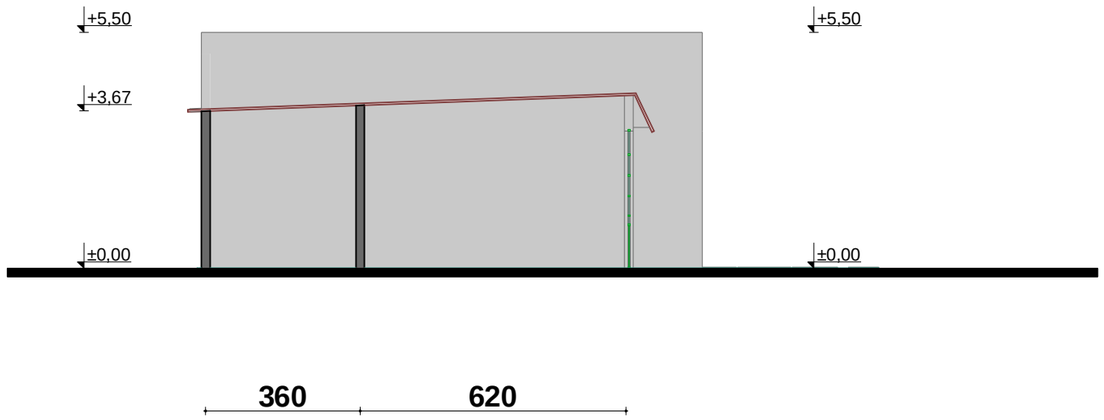

saproeqto Wrili 1-1 m. 1.100

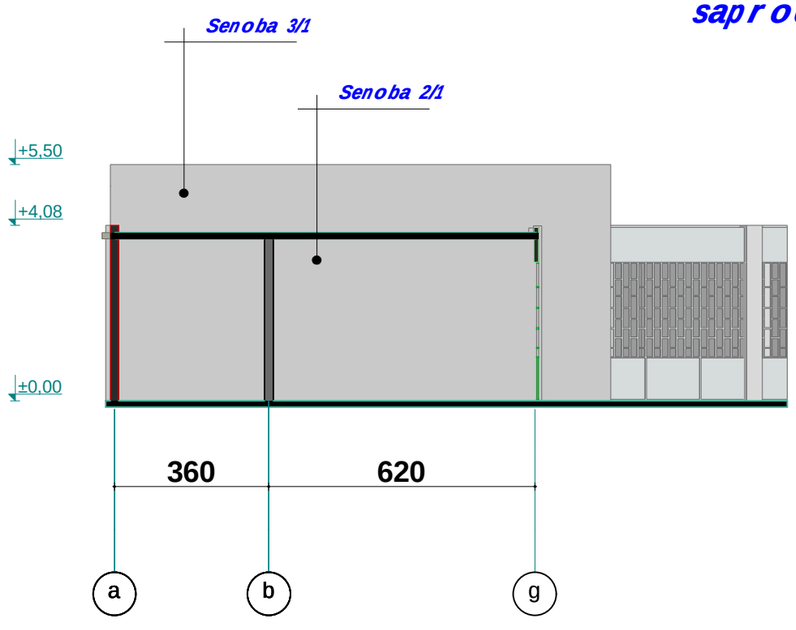

damkveTi	Salva kalandaZe		
misamarTi:	q.Tbilisi, gamziri moskovi #29		
avtoteqmomsaxurebis koreqtirebuli proeqti		Wrili 1-1	
S.p.s. ,,RR,,	direqtori	m.dgebuaZe	
	arqiteqtori	d.komaxiZe	
	kompiuteruli grafika	d.komaxiZe	
	stadia	masStabi	
	pr	1:100	04.07.2013w

Wrili 2-2 m. 1.100

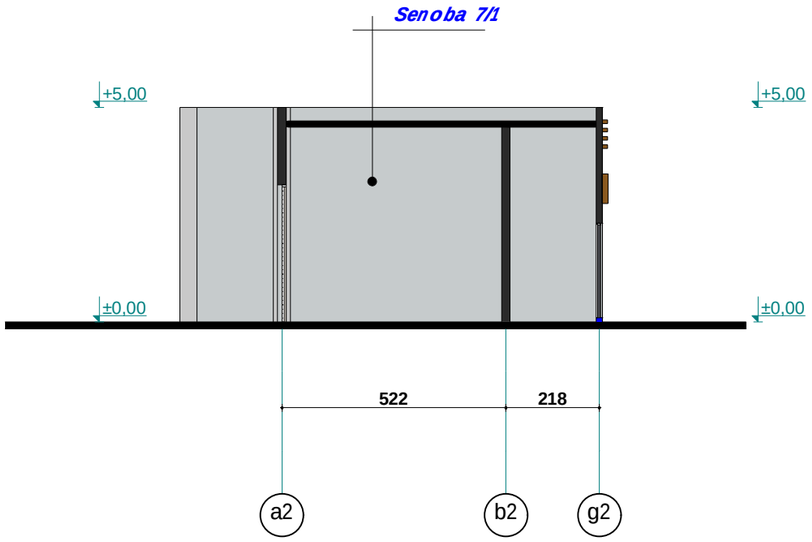

Wrili 4-4 m. 1.100

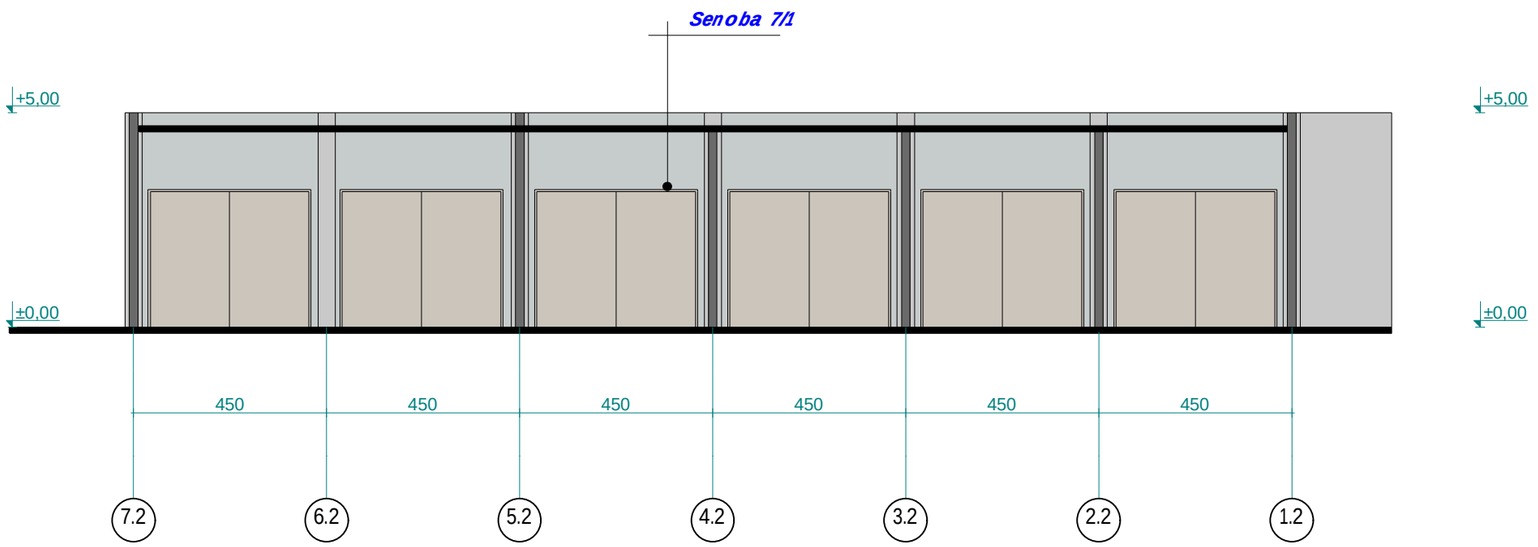

damkveTi	Sa l va ka l andaZe		
misamarTi:	q.Tbi l isi, gamziri moskovi #29		
avtoteqmomsaxurebis koreqtirebu l i proeqti		Wri l i 2-2	
S.p.s. ,,RR,,	direqtori	m.dgebuaZe	
	arqiteqtori	d.komaxiZe	
	kompiuteru l i grafika	d.komaxiZe	
	stadia	masStabi	
	pr	1:100	04.07.2013w

arsebuli Wrili 3-3 m. 1.200

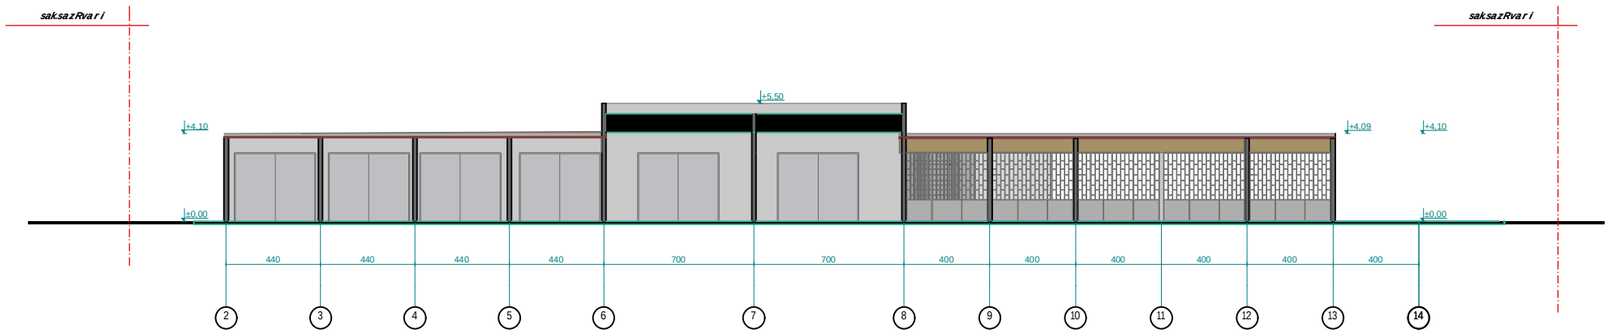

saproeqto Wrili 3-3 m. 1.200

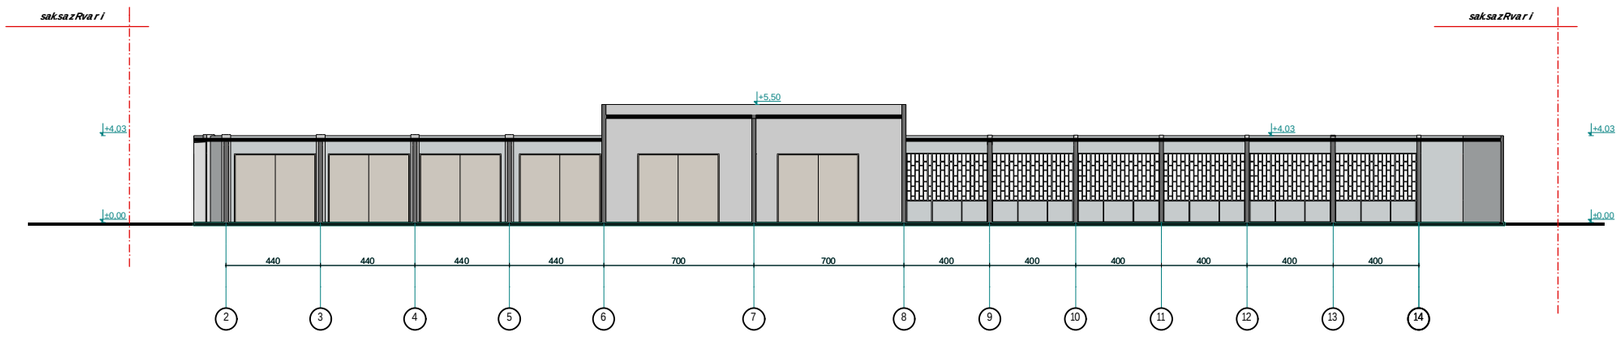

damkveTi	Sa l va ka l andaZe		
misamarTi:	q.Tbi l isi, gamziri moskovi #29		
avtoteqmomsaxurebis koreqtirebu l i proeqti		Wri l i 3-3	
S.p.s. ,,RR,,	direqtori	m.dgebuaZe	
	arqiteqtori	d.komaxiZe	
	kompiuteru l i grafika	d.komaxiZe	
	stadia	masStabi	
	pr	1:100	04.07.2013w

Wrili 5-5 m. 1.100

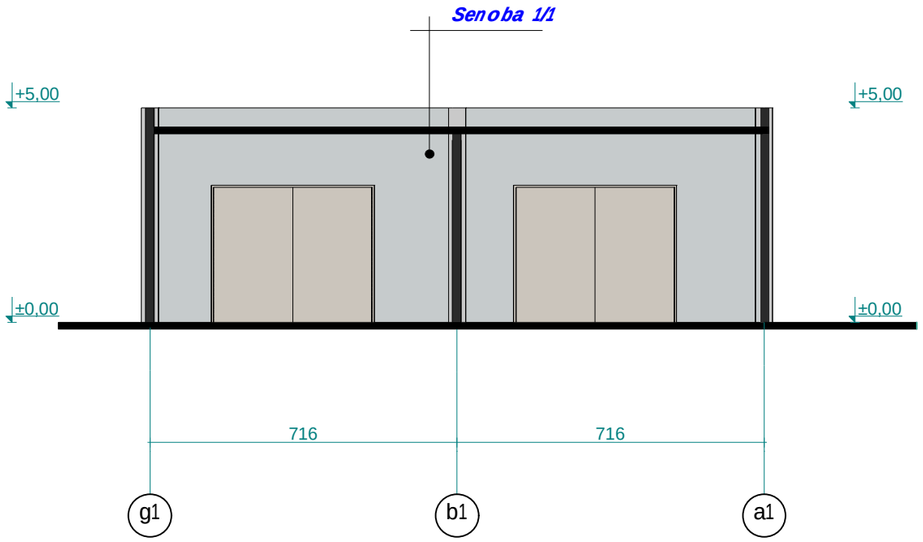

Wrili 6-6 m. 1.100

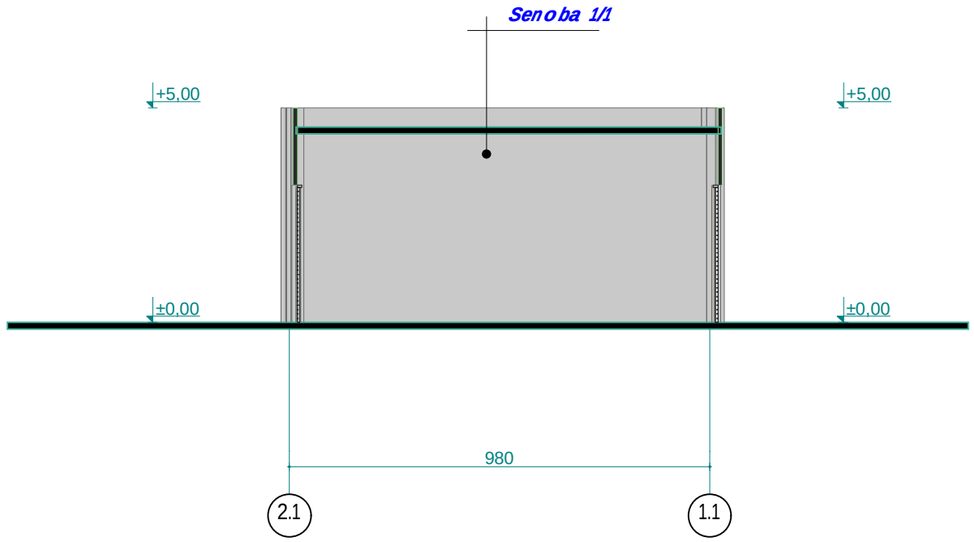

damkveTi	Sa l va ka l andaZe		
misamarTi:	q.Tbi l isi, gamziri moskovi #29		
avtoteqmomsaxurebis koreqtirebu l i proeqti			
S.p.s. ,,RR,,	direqtori	m.dgebuaZe	
	arqiteqtori	d.komaxiZe	
	kompiuteru l i grafika	d.komaxiZe	
	stadia	masStabi	
	pr	1:100	04.07.2013w