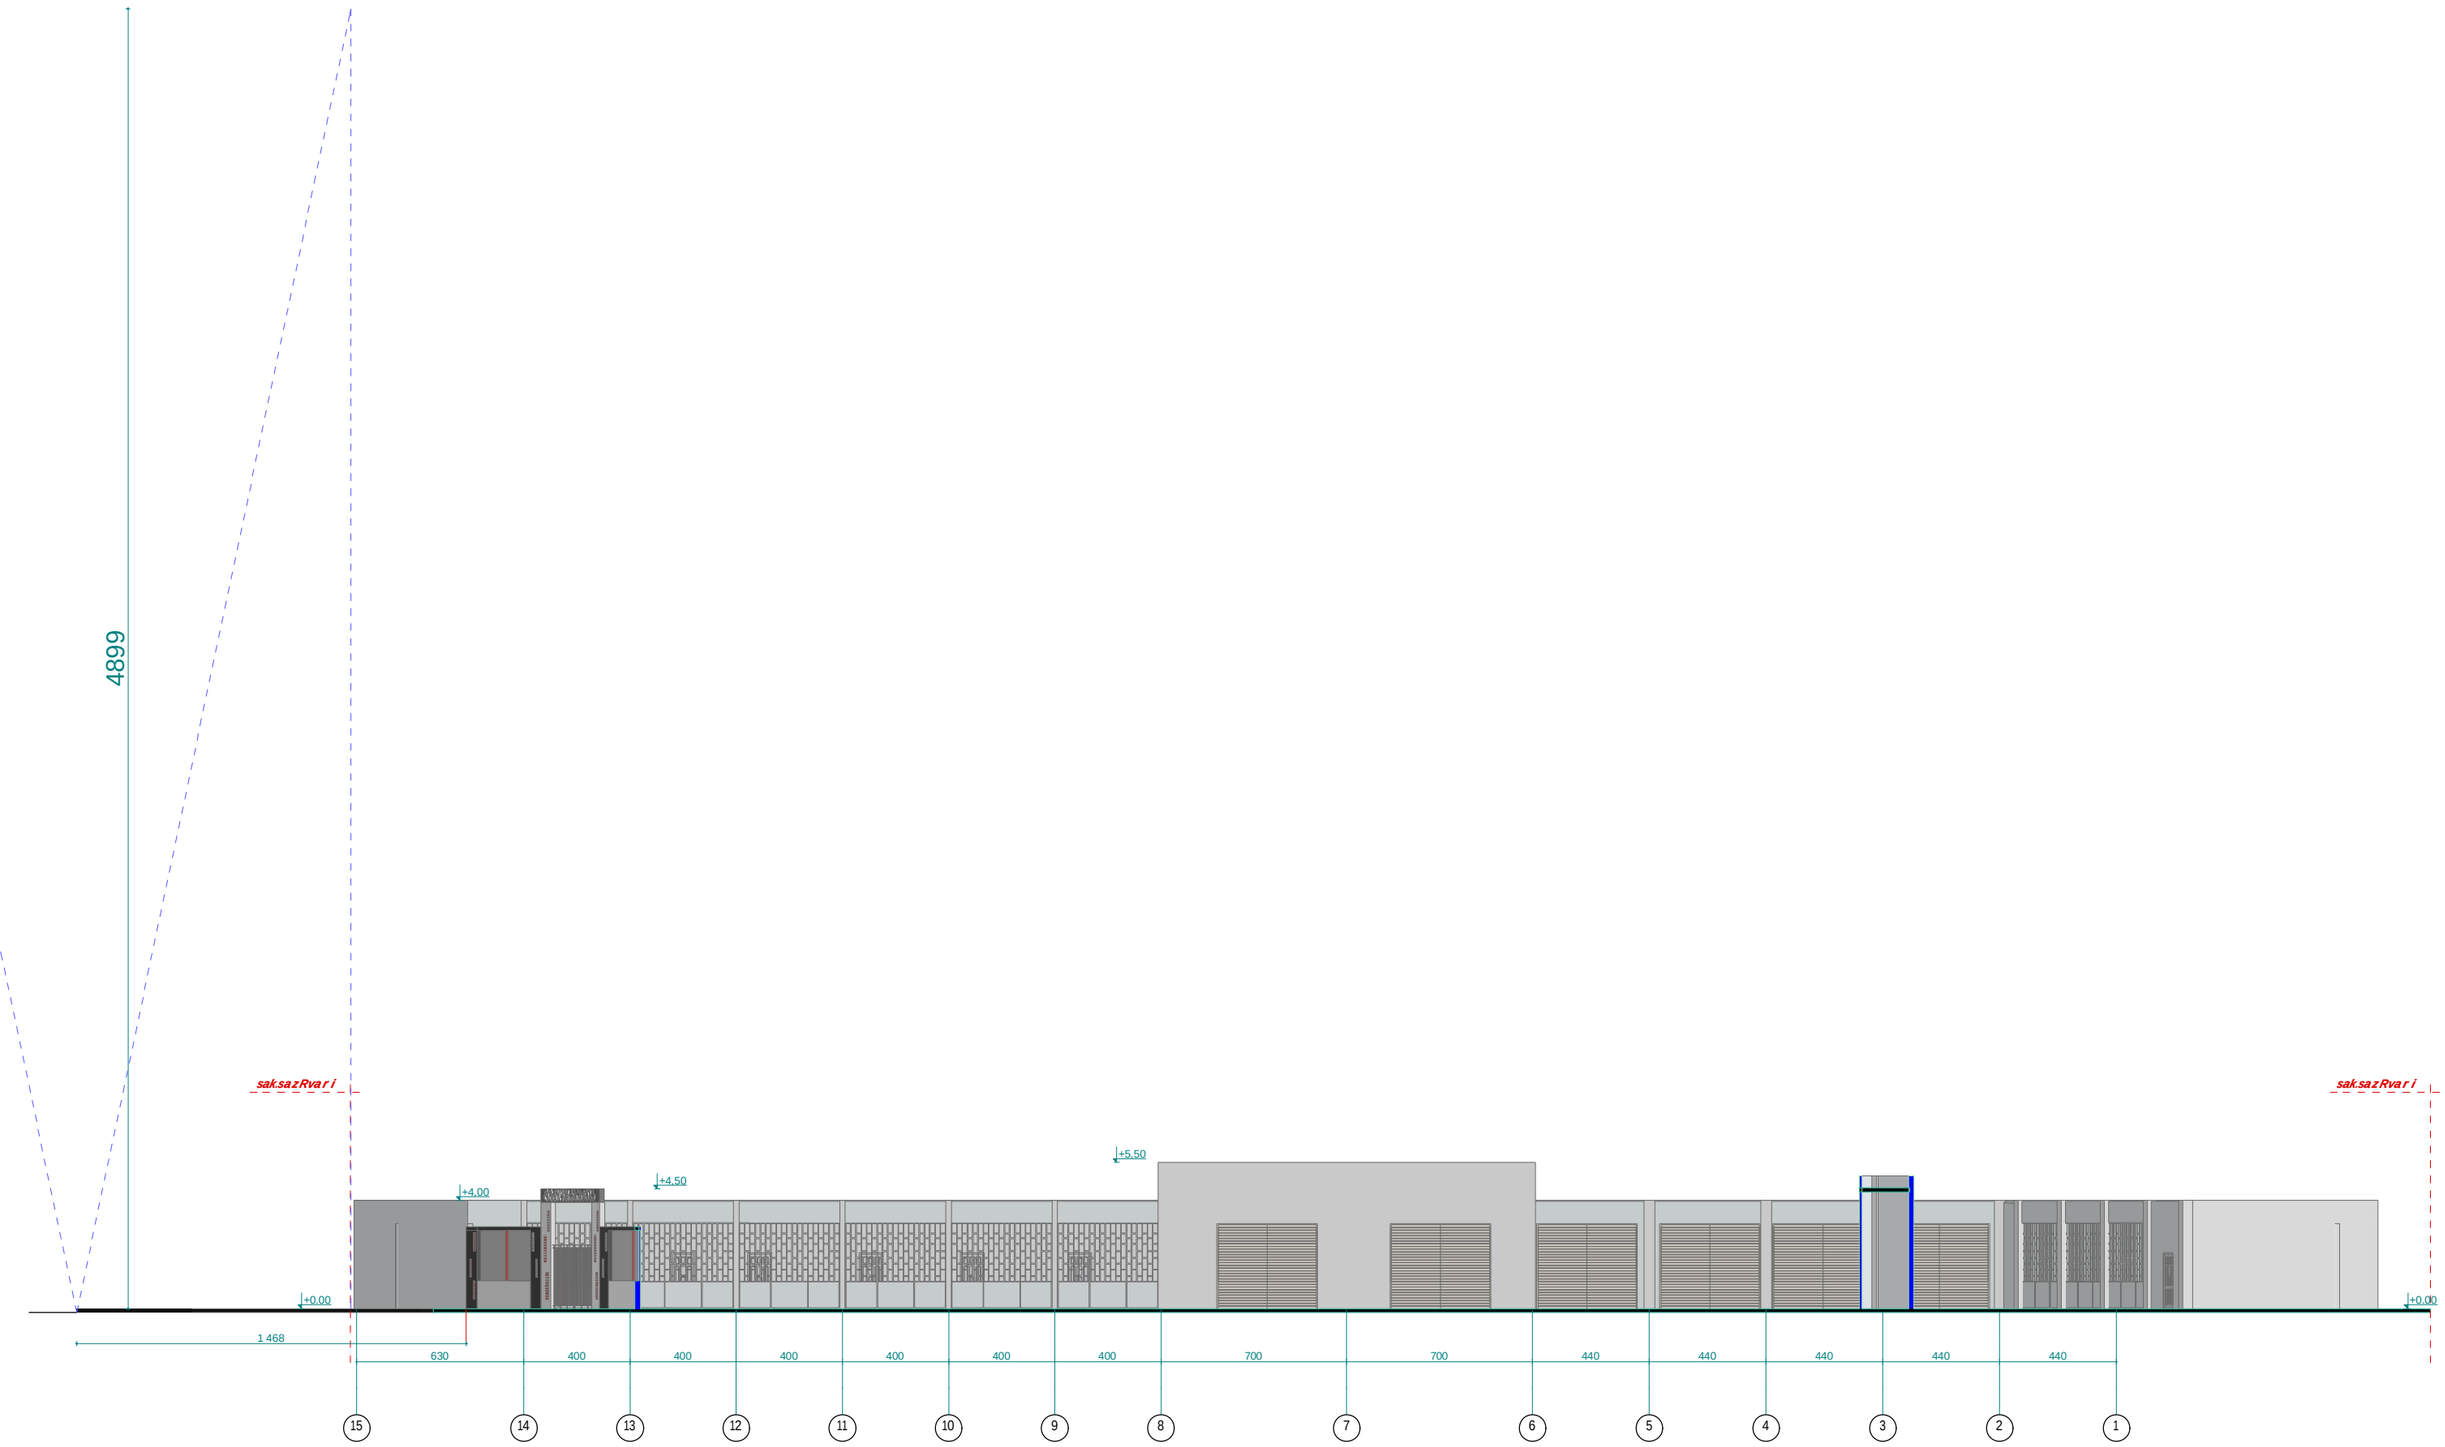

4899
sak.sazRvar i
sak.sazRvar i
+5,50
+4,50
+4,00
+0,00
+0,00
1 468
630
400
400
400
400
400
400
700
700
440
440
440
440
440
15
14
13
12
11
10
9
8
7
6
5
4
3
2
1

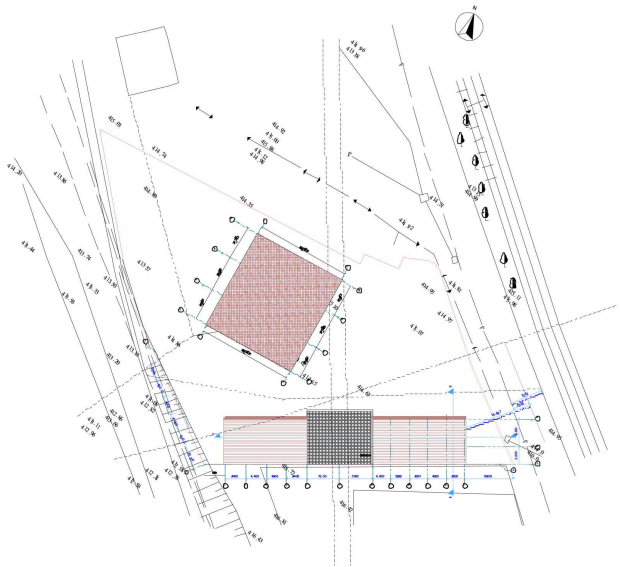

დამკვეთი	შალვა კალანდაძე		
მისამართი:	ქობულეთი, გამზირი მოსკოვი №29		
–	კომერციული ობიექტის კონსტრუირებული პროექტი		
შ.პ.ს. „RR„	დირექტორი	მ.ფუტკარაძე	
	არქიტექტორი	დ.კოპაძისაძე	
	კონსტრუირული გარდაცა	დ.კოპაძისაძე	
	სტადია	მასშტაბი	
	პრ	1:100	04.07.2013წ