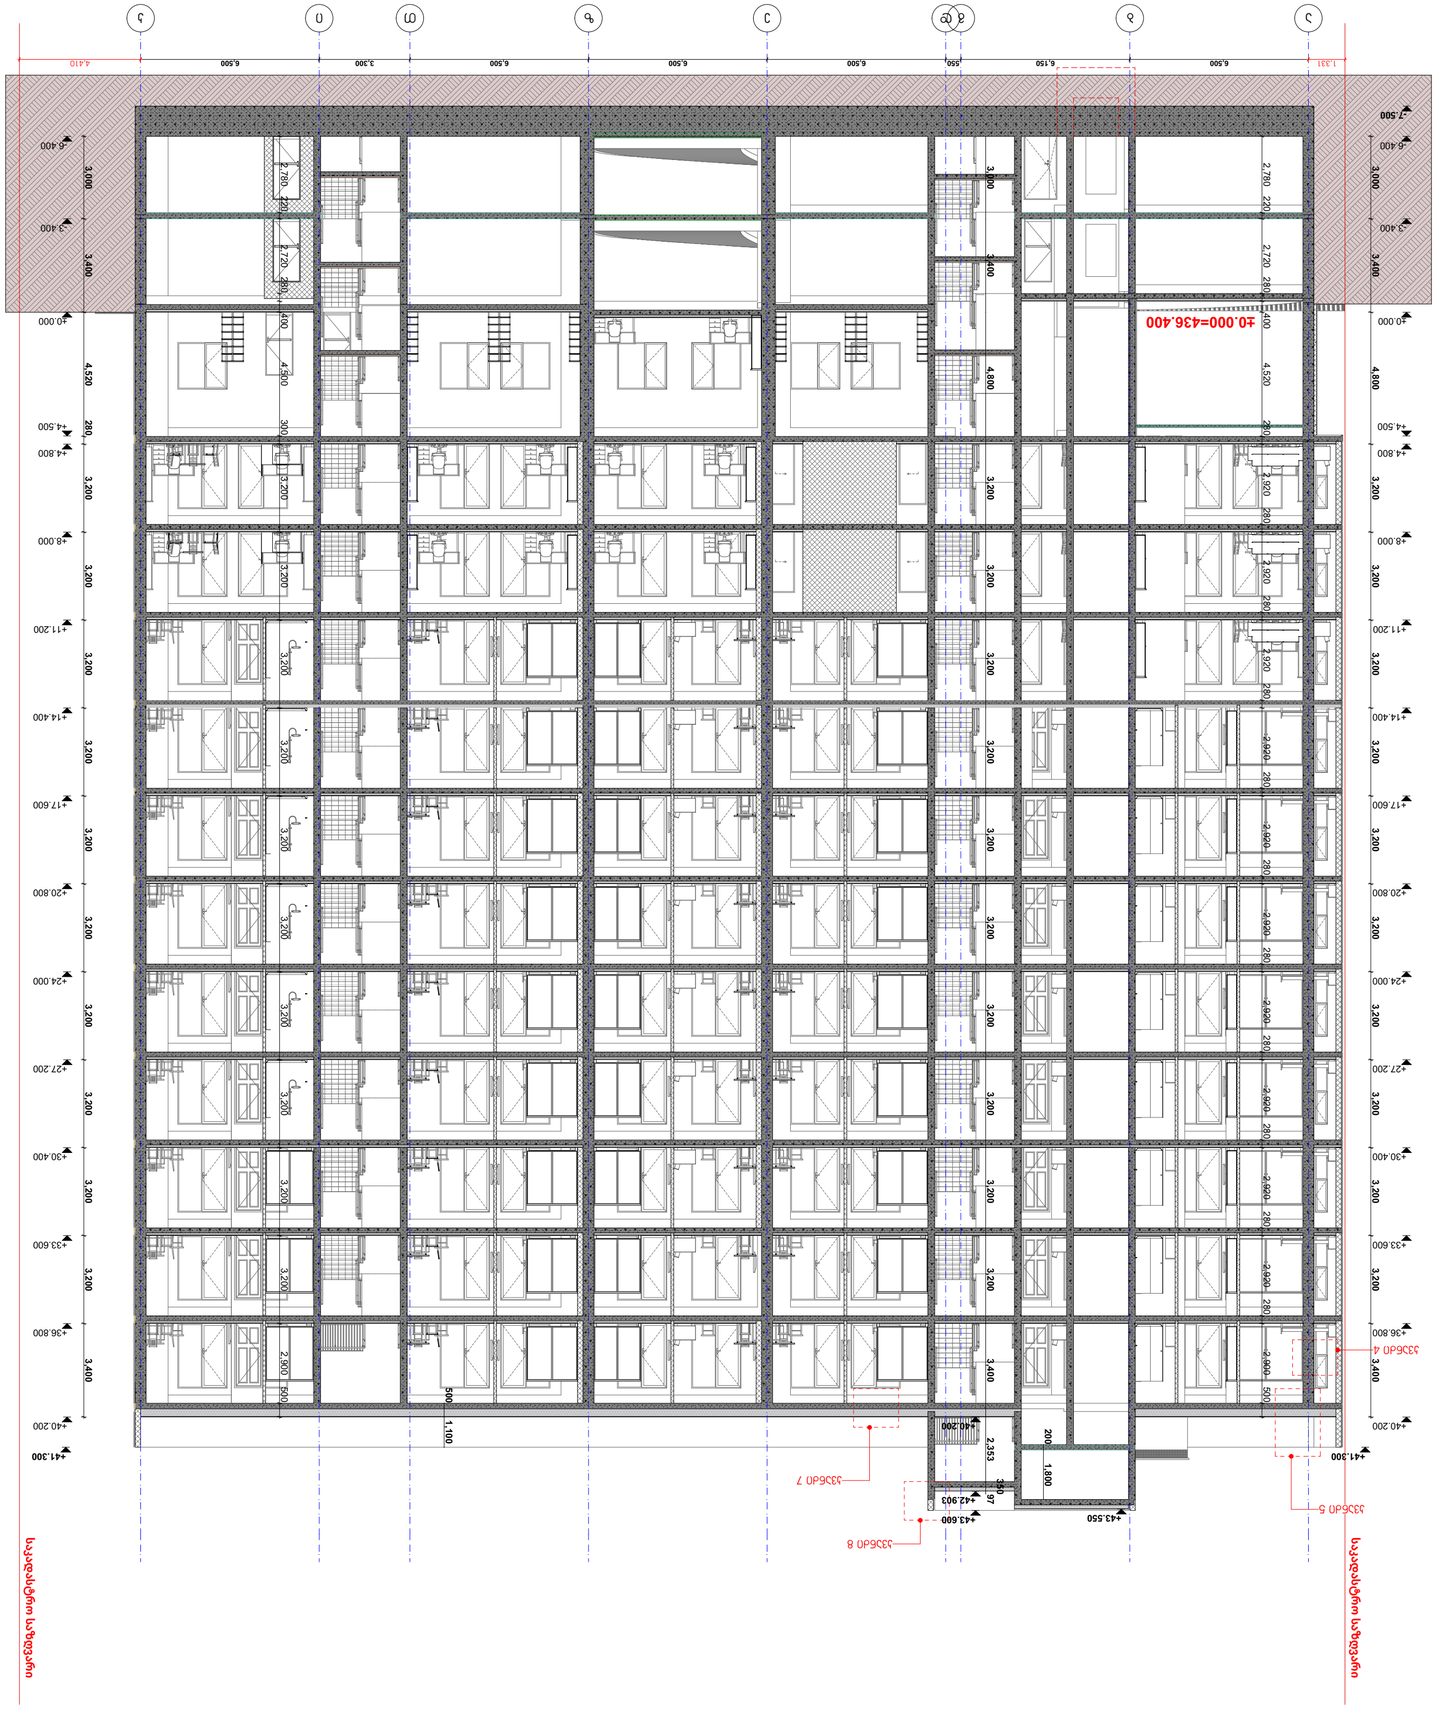

GSPublisherVersion 0.0.100.100

202

3

w.

მასშტაბი 1:150

შენიშვნები

მისამართი

ჭრილი

1

-

1

ფურცლის სახელწოდება

პროექტის სახელწოდება

დირექტორი

პირობითი აღნიშვნები

გიორგი ქევანიშვილი

არქიტექტორი

გიორგი ქევანიშვილი
დავით ელიზბარაშვილი
besik თუთბერიძე
ლევანი ჟორჟოლიანი

დამკვეთი

N

შპს

"arqidea" 401986801
საქართველო

,

0179

,თბილისი
Wabua amirejibis
გზატკეცილი

#

6
ტელ;

+995 99 70 80 13

ფორმატი

/

A

2

ფურცელი

A

. 22

ნაკვეთის საკადასტრო კოდი (01.72.14.200.003) ქ.თბილისი,აღმაშენებლის

ხეივანი მე 13 კმ 1. ნახაზზე ზომები მოცემულია 2. მშენებლობის დროს ყველა

მილიმეტრებში

ცვლილება შეთანხმდეს

არქიტექტორთან

არქიტექტურული

ნაწილი

mravalfunciuri
კომპლექსი / ბლოკი

b

a

b

g

d

e

z

T

i

k

1,331 6,500 6,150 550 6,500 6,500 6,500 3,300 6,500 4,410

-6.400

-3.400

±0.000

+4.500

+4.800

+8.000

+11.200

+14.400

+17.600

+20.800

+24.000

+27.200

+30.400

+33.600

+36.800

+40.200

-6.400

-3.400

±0.000

+4.500

+4.800

+8.000

+11.200

+14.400

+17.600

+20.800

+24.000

+27.200

+30.400

+33.600

+36.800

+40.200

+41.300 +41.300

3,000 3,400 4,800 3,200 3,200 3,200 3,200 3,200 3,200 3,200 3,200 3,200 3,200 3,400

3,000 3,400 4,520 280 3,200 3,200 3,200 3,200 3,200 3,200 3,200 3,200 3,200 3,200 3,400

-7.500

2,780 220 2,720 280 400 4,520 280 2,920 280 2,920 280 2,920 280 2,920 280 2,920 280 2,920 280 2,920 280 2,920 280 2,920 280 2,920 280 2,900 500

2,780 220 2,720 280 400 4,500 300 3,200 3,200 3,200 3,200 3,200 3,200 3,200 3,200 3,200 3,200 2,900 500

200 1,800

3,000 3,400 4,800 3,200 3,200 3,200 3,200 3,200 3,200 3,200 3,200 3,200 3,200 3,400 2,353

350

97

500

+40.200

1,100

+42.903

+43.550 +43.600

კვანძი

4

კვანძი

5

კვანძი

7

კვანძი

8

საკადასტრო საზღვარი

საკადასტრო საზღვარი

±

0

.000

=436

.400

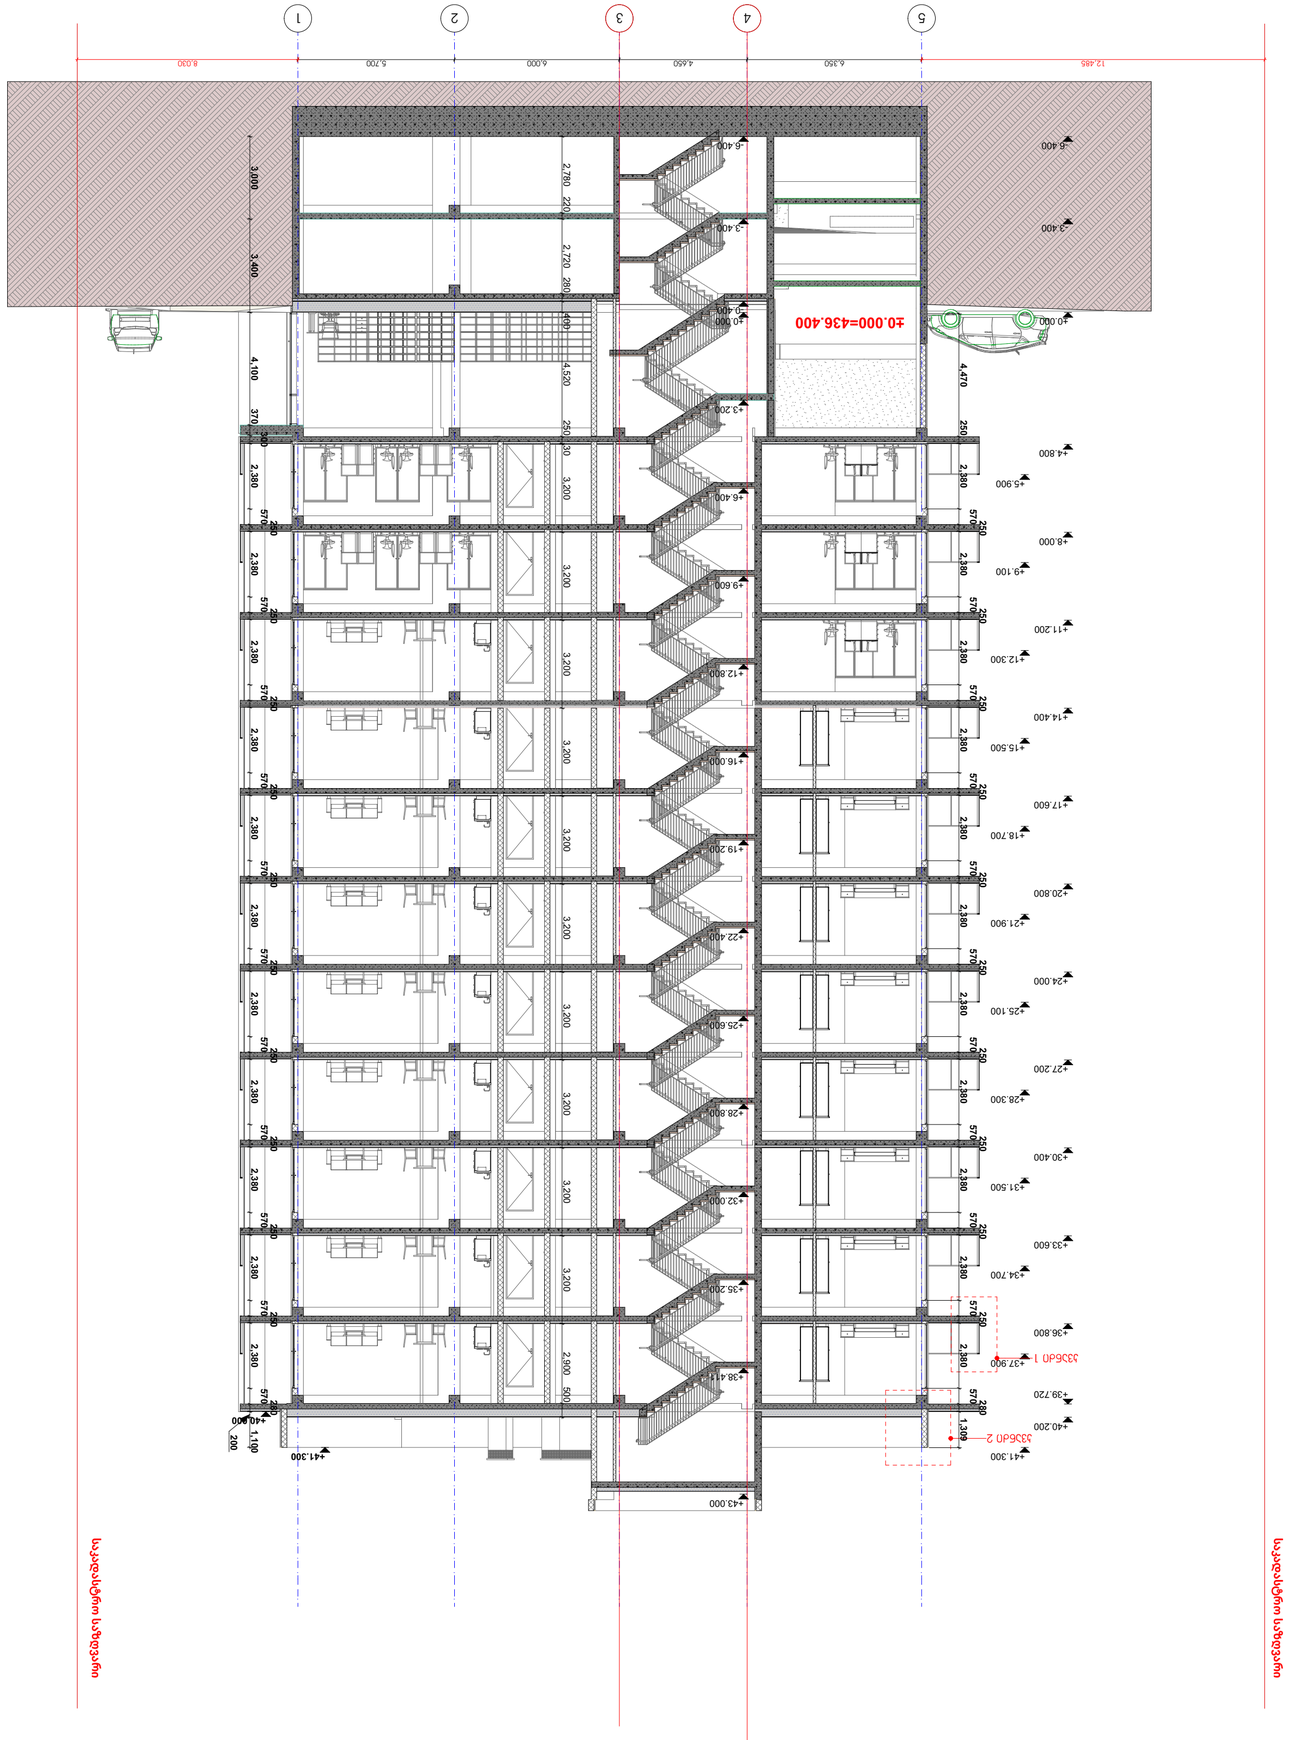

GSPublisherVersion 0.0.100.100

202

3

w.

მასშტაბი 1:150

შენიშვნები

მისამართი

ჭრილი

2

-

2

ფურცლის სახელწოდება

პროექტის სახელწოდება

დირექტორი

პირობითი აღნიშვნები

გიორგი ქევანიშვილი

არქიტექტორი

გიორგი ქევანიშვილი
დავით ელიზბარაშვილი
besik თუთბერიძე
ლევანი ჟორჟოლიანი

დამკვეთი

N

შპს

"arqidea" 401986801
საქართველო

,

0179

,თბილისი
Wabua amirejibis
გზატკეცილი

#

6
ტელ;

+995 99 70 80 13

ფორმატი

/

A

2

ფურცელი

A

. 23

ნაკვეთის საკადასტრო კოდი (01.72.14.200.003) ქ.თბილისი,აღმაშენებლის

ხეივანი მე 13 კმ 1. ნახაზზე ზომები მოცემულია 2. მშენებლობის დროს ყველა

მილიმეტრებში

ცვლილება შეთანხმდეს

არქიტექტორთან

არქიტექტურული

ნაწილი

mravalfunciuri
კომპლექსი / ბლოკი

b

5

4

3

2

1

12,485 6,350 4,650 6,000 5,700 8,030

-6.400

-3.400

±0.000

+4.800

+8.000

+11.200

+14.400

+17.600

+20.800

+24.000

+27.200

+30.400

+33.600

+36.800

+39.720

+40.200

+41.300

+40.000 3,000 3,400 4,100 370 300 2,380 570

250

2,380

570

250

2,380

570

250

2,380

570

250

2,380

570

250

2,380

570

250

2,380

570

250

2,380

570

250

2,380

570

250

2,380

570

250

2,380

570

280

200

1,100

2,780 220 2,720 280 400 4,520 250 30 3,200 3,200 3,200 3,200 3,200 3,200 3,200 3,200 3,200 3,200 2,900 500

+5.900

+9.100

+12.300

+15.500

+18.700

+21.900

+25.100

+28.300

+31.500

+34.700

+37.900

+41.300

-6.400

-3.400

-0.400

±0.000

+3.200

+6.400

+9.600

+12.800

+16.000

+19.200

+22.400

+25.600

+28.800

+32.000

+35.200

+38.411

+43.000

კვანძი

1

კვანძი

2

საკადასტრო საზღვარი

საკადასტრო საზღვარი

±

0

.000

=436

.400

4,470 250 2,380

570

250

2,380

570

250

2,380

570

250

2,380

570

250

2,380

570

250

2,380

570

250

2,380

570

250

2,380

570

250

2,380

570

250

2,380

570

250

2,380

570

280

1,309

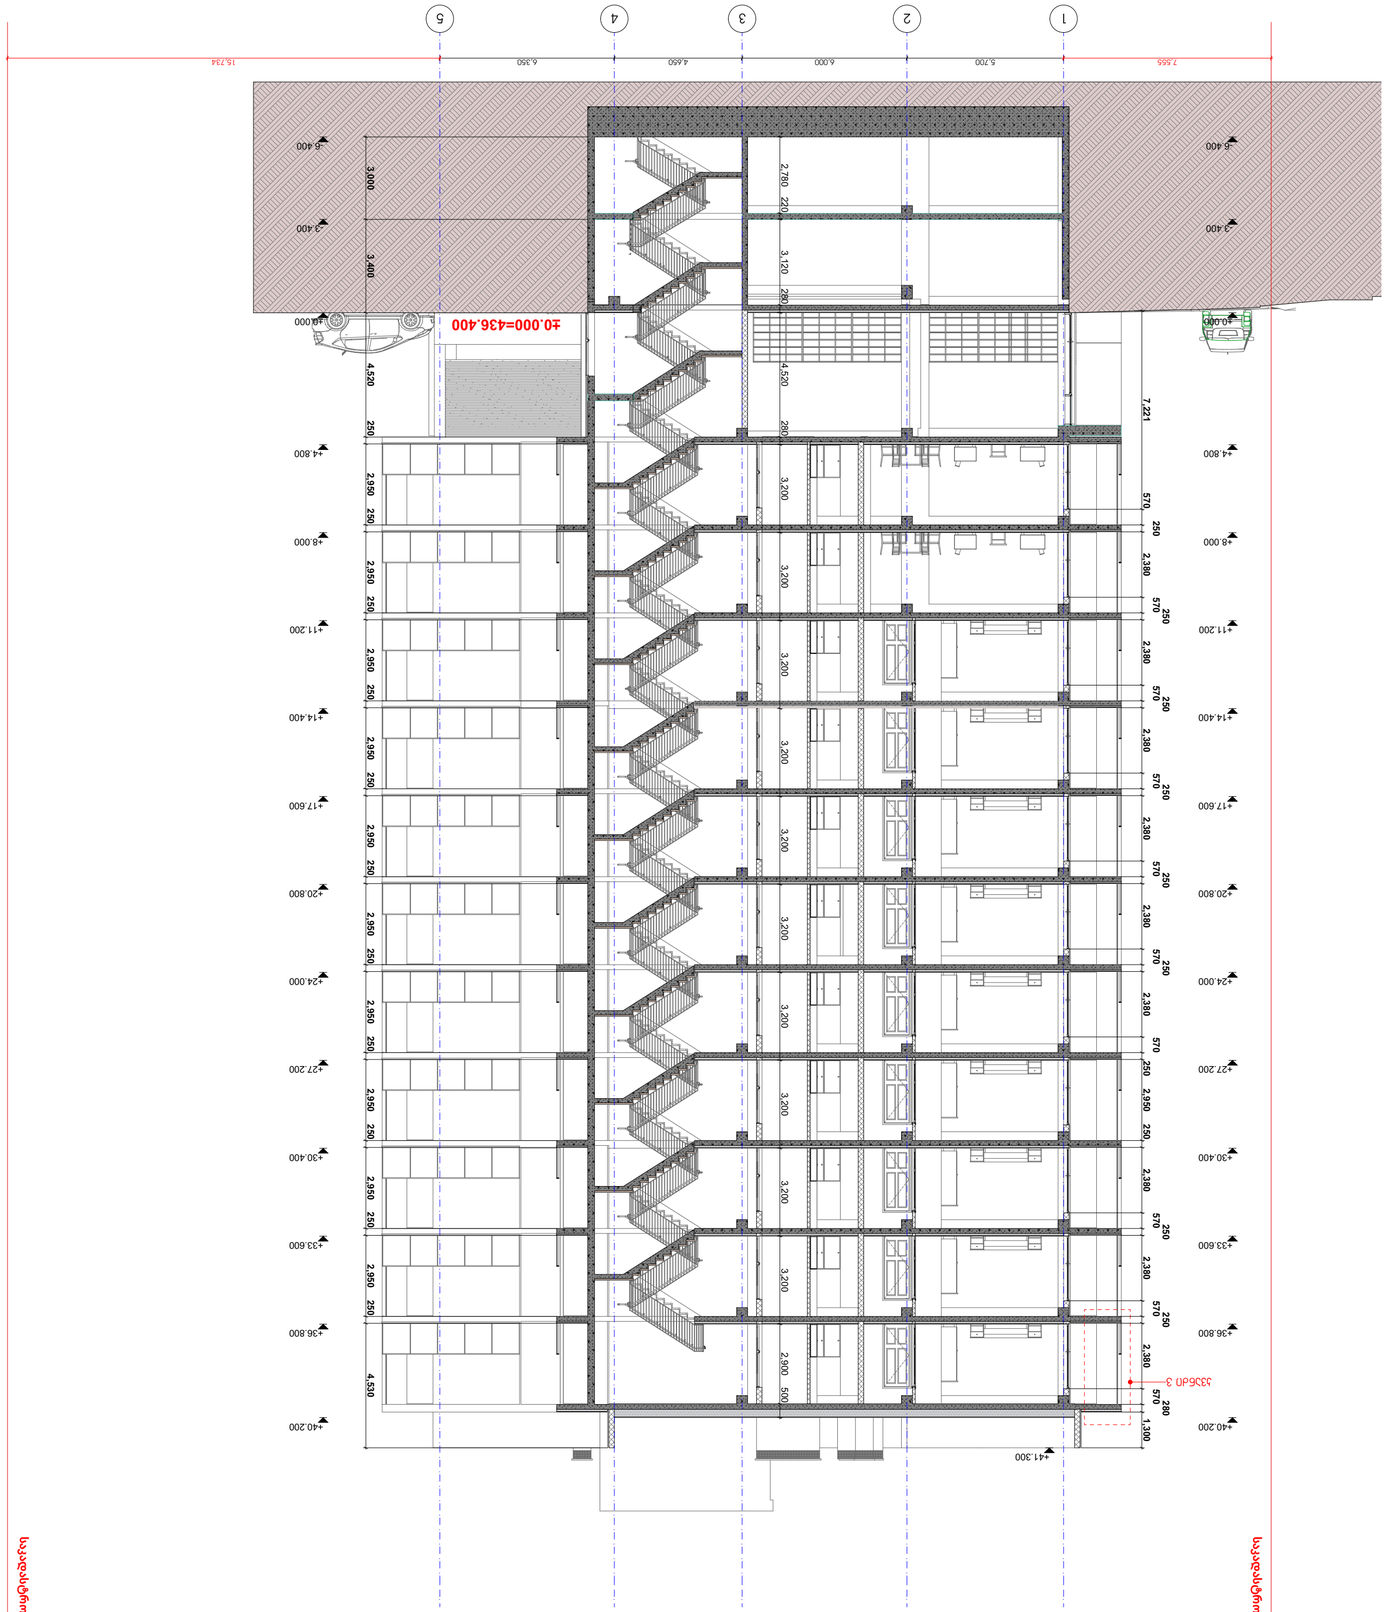

GSPublisherVersion 0.0.100.100

202

3

w.

მასშტაბი 1:150

შენიშვნები

მისამართი

ჭრილი

3

-

3

ფურცლის სახელწოდება

პროექტის სახელწოდება

დირექტორი

პირობითი აღნიშვნები

გიორგი ქევანიშვილი

არქიტექტორი

გიორგი ქევანიშვილი
დავით ელიზბარაშვილი
besik თუთბერიძე
ლევანი ჟორჟოლიანი

დამკვეთი

N

შპს

"arqidea" 401986801
საქართველო

,

0179

,თბილისი
Wabua amirejibis
გზატკეცილი

#

6
ტელ;

+995 99 70 80 13

ფორმატი

/

A

2

ფურცელი

A

. 24

ნაკვეთის საკადასტრო კოდი (01.72.14.200.003) ქ.თბილისი,აღმაშენებლის

ხეივანი მე 13 კმ 1. ნახაზზე ზომები მოცემულია 2. მშენებლობის დროს ყველა

მილიმეტრებში

ცვლილება შეთანხმდეს

არქიტექტორთან

არქიტექტურული

ნაწილი

mravalfunciuri
კომპლექსი / ბლოკი

b

1

2

3

4

5

7,555 5,700 6,000 4,650 6,350 15,734

-6.400

-3.400

±0.000

+4.800

+8.000

+11.200

+14.400

+17.600

+20.800

+24.000

+27.200

+30.400

+33.600

+36.800

+40.200

-6.400

-3.400

±0.000

+4.800

+8.000

+11.200

+14.400

+17.600

+20.800

+24.000

+27.200

+30.400

+33.600

+36.800

+40.200

+41.300

7,221 570

250

2,380

570

250

2,380

570

250

2,380

570

250

2,380

570

250

2,380

570

250

2,380

570

250 2,950 250 2,380

570

250

2,380

570

250

2,380

570

280

1,300

2,780 220 3,120 280 4,520 280 3,200 3,200 3,200 3,200 3,200 3,200 3,200 3,200 3,200 3,200 2,900 500

3,000 3,400 4,520 250 2,950 250 2,950 250 2,950 250 2,950 250 2,950 250 2,950 250 2,950 250 2,950 250 2,950 250 2,950 250 4,530

კვანძი

3

საკადასტრო საზღვარი

საკადასტრო საზღვარი

±

0

.000

=436

.400

-2;-1 სართულის გეგმა

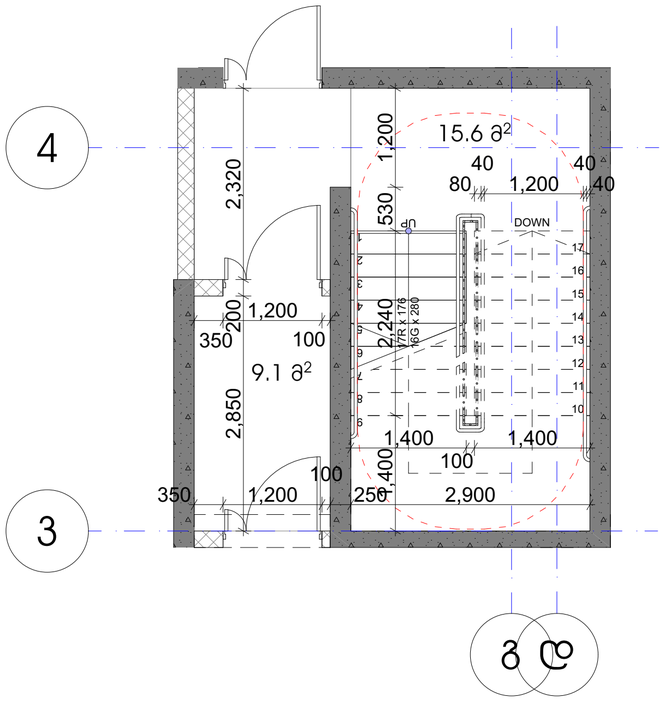

1-11 სართულის გეგმა

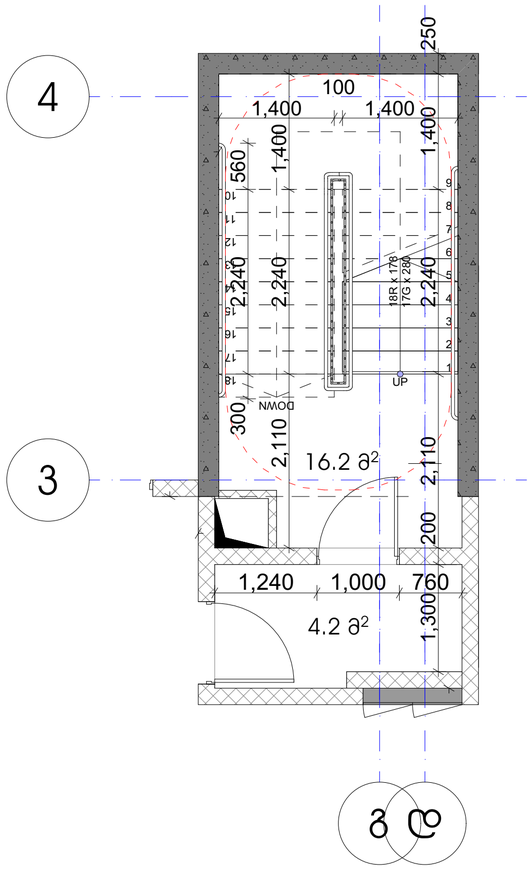

12 სართულის გეგმა

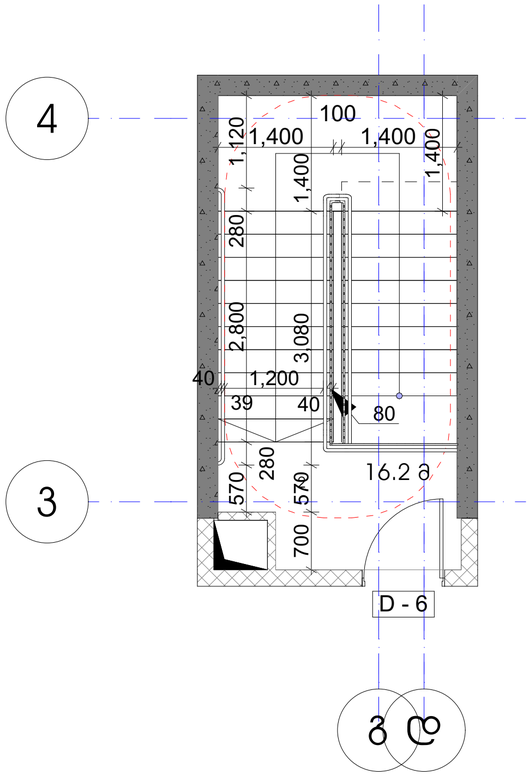

არქიტექტურული ნაწილი

ჰიროზითი აღნიშვნები

შენიშვნები
1. ნახაზზე ზომები მოცემულია მილიმეტრებში
2. მფენავლობის ფრთის ყველა ცვლილება შეთანხმდეს არქიტექტორთან

დაბჯვეთი

პროექტის სახელწოდება
მრავალფუნქციური აპარტამენტი / ბლოკი ბ

მისამართი
ქ.თბილისი,აღმაშენებლის ხეივანი მე 13 ჯგ

ნაკვეთის საკადასტრო კოდი
(01.72.14.200.003)

N

დირექტორი
გიორგი ქევანიშვილი

არქიტექტორი
გიორგი ქევანიშვილი
დავით ელიზბარაშვილი
ბესიკ თუთბერიძე
ლევანი ჭორჭოლიანი

შპს "არქიდეა" 401986801
საქართველო,
0179,თბილისი
ჯაბა ამირეჯიბის
მზიაბეიშვილი №6
ტელ: +995 99 70 80 13

ფურცლის სახელწოდება
კიბეების ტიპური გეგმები

ფურცელი A.25

მასშტაბი 1:50

ფორმატი / A2 2023 წ.

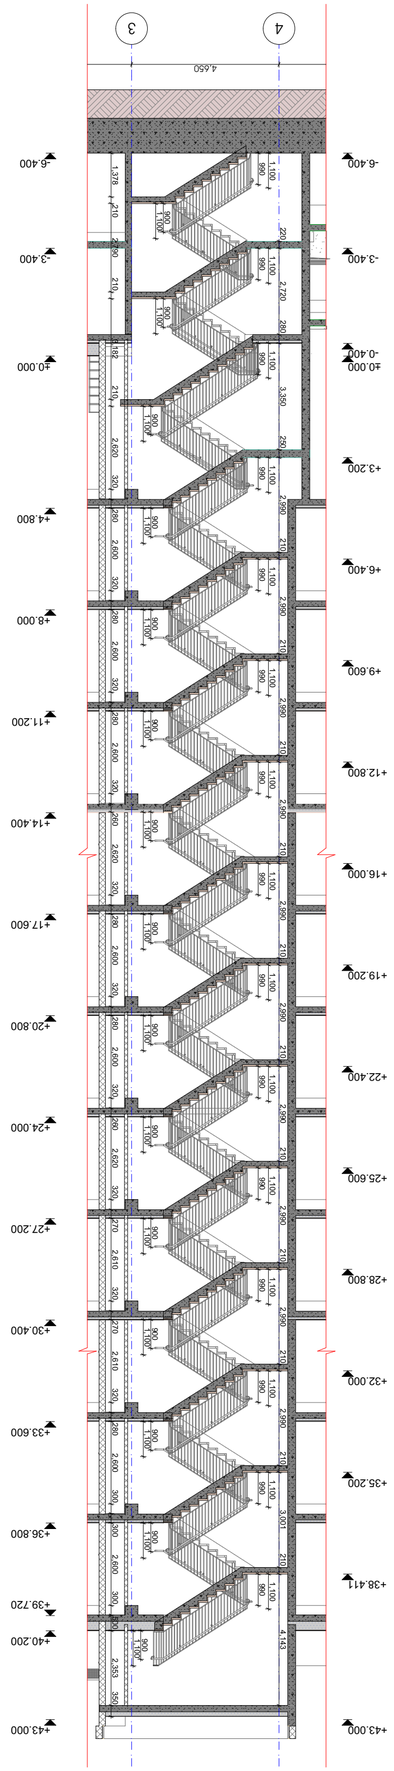

GSPublisherVersion 0.0.100.100

202

3

w.

მასშტაბი 1:130

შენიშვნები

მისამართი

კიბის ჭრილი

ფურცლის სახელწოდება

პროექტის სახელწოდება

დირექტორი

პირობითი აღნიშვნები

გიორგი ქევანიშვილი

არქიტექტორი

გიორგი ქევანიშვილი
დავით ელიზბარაშვილი
besik თუთბერიძე
ლევანი ჟორჟოლიანი

დამკვეთი

N

შპს

"arqidea" 401986801
საქართველო

,

0179

,თბილისი
Wabua amirejibis
გზატკეცილი

#

6
ტელ;

+995 99 70 80 13

ფორმატი

/

A

2

ფურცელი

A

. 26

ნაკვეთის საკადასტრო კოდი (01.72.14.200.003) ქ.თბილისი,აღმაშენებლის

ხეივანი მე 13 კმ 1. ნახაზზე ზომები მოცემულია 2. მშენებლობის დროს ყველა

მილიმეტრებში

ცვლილება შეთანხმდეს

არქიტექტორთან

არქიტექტურული

ნაწილი

mravalfunciuri

კომპლექსი / ბლოკი

b

4

3

4

,650

-

6

.400

-

3

.400

±

0

.000

+

4

.800

+

8

.000

+11

.200

+14

.400

+17

.600

+20

. 800

+24

. 000

+27

.200

+30

.400

+33

.600

+36

. 800

+39

. 720

+40

.200

+43

. 000

-

6

.400

-

3

.400

-

0

.400

±

0

.000

+

3

.200

+

6

.400

+

9

. 600

+12

.800

+16

.000

+19

.200

+22

.400

+25

.600

+28

.800

+32

.000

+35

.200

+38

.411

+43

. 000

1,100

990

900

1,100

900

1,100 900

1,100

900

1,100

900

1,100

900

1,100

900

1,100

900

1,100

900

1,100

900

1,100

900

1,100

900

1,100

900

1,100

900

1,100 900

1,100

1,100

990

1,100

990

1,100

990

1,100

990

1,100

990

1,100

990

1,100

990

1,100

990

1,100

990

1,100

990

1,100

990

1,100

990

1,100

990

1,100

990

1,378 210 2,790 210 3,182 210 2,620 320 280 2,600 320 280 2,600 320 280 2,600 320 260 2,620 320 280 2,600 320 280 2,600 320 260 2,620 320 270 2,610 320 270 2,610 320 280 2,600 300 300 2,600 300 500 2,353 350

220 2,720 280 3,350 250 2,990 210 2,990 210 2,990 210 2,990 210 2,990 210 2,990 210 2,990 210 2,990 210 2,990 210 2,990 210 3,001 210 4,143

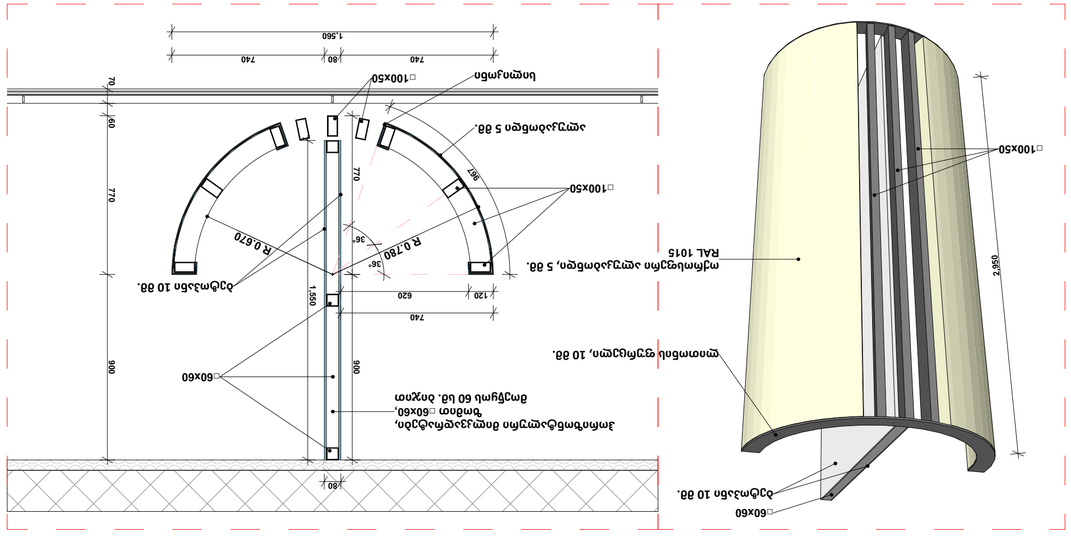

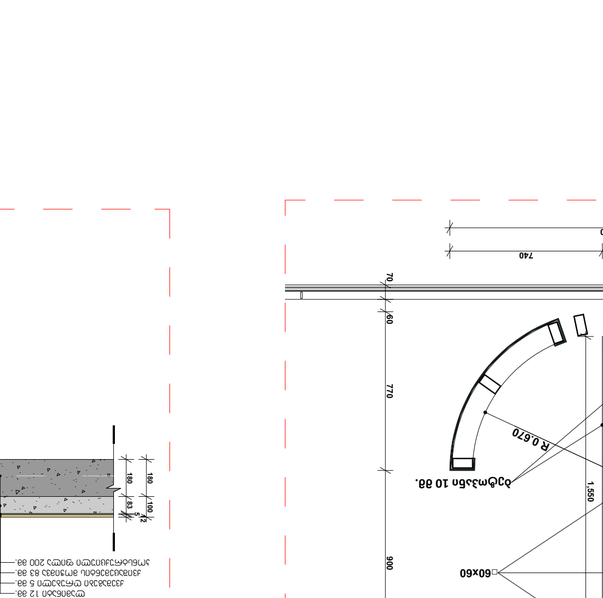

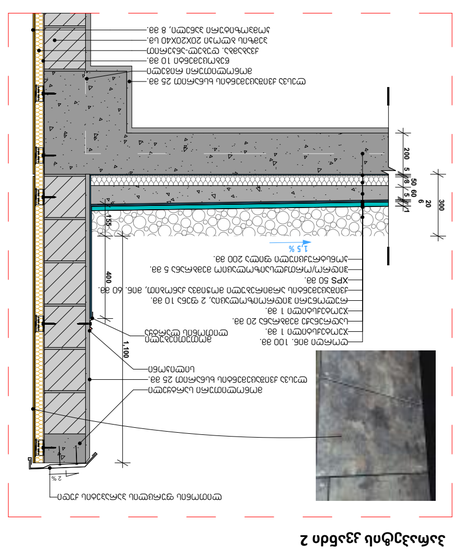

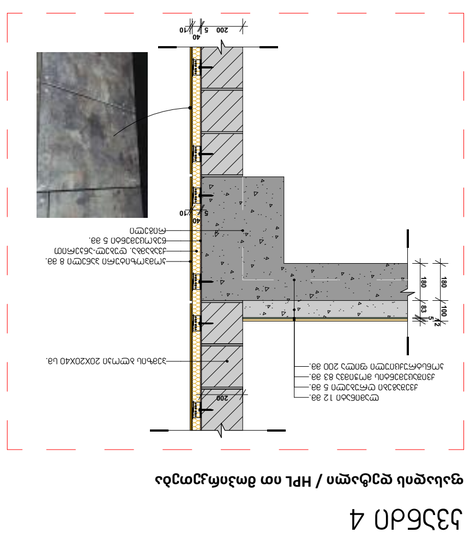

GSPublisherVersion 0.0.100.100

2023 w.

მასშტაბი 1:20

შენიშვნები

მისამართი

კვანძები

ფურცლის სახელწოდება

პროექტის სახელწოდება

დირექტორი

პირობითი აღნიშვნები

გიორგი ქევანიშვილი

არქიტექტორი

გიორგი ქევანიშვილი
დავით ელიზბარაშვილი
besik თუთბერიძე
ლევანი ჟორჟოლიანი

დამკვეთი

N

შპს "arqidea" 401986801
საქართველო,
0179,თბილისი
Wabua amirejibis
გზატკეცილი #6
ტელ; +995 99 70 80 13

ფორმატი / A2

ფურცელი A.27

ნაკვეთის საკადასტრო კოდი

(01.72.14.200.003)

ქ.თბილისი,აღმაშენებლის
ხეივანი მე 13 კმ

1. ნახაზზე ზომები მოცემულია

2. მშენებლობის დროს ყველა

მილიმეტრებში

ცვლილება შეთანხმდეს

არქიტექტორთან

არქიტექტურული ნაწილი

mravalfunciuri
კომპლექსი / ბლოკი ბ

R 0.780

R 0.670

36°

36°

□100x50

□60x60

□100x50

ალუკაბონდი 5 მმ.

ბეტოპანი 10 მმ.

სილიკონი

ჰორიზონტალური მილკვადრატები,
ზომით □60x60,

მოეწყოს 60 სმ. ბიჯით

ლამინატი 12 მმ.

ქვეშაგები Rrubeli 5 მმ.

ქვიშაცემენტის მოჭიმვა 83 მმ.

კონსტრუქციული ფილა 180 მმ.

ყინვაგამძლე კერამიკული ფილა 10 მმ.

ყინვაგამძლე წებოცემენტი 10 მმ.

კონსტრუქციული ფილა 180 მმ.

ქვიშაცემენტის მოჭიმვა ქანობით, 70-50 მმ.

თუნუქის საცრემლე

ლესვა ქვიშაცემენტის ხსნარით 25 მმ.
მონოლითური rigeli

qvabamba. dubel-ankeriT
pemzis ბლოკი 20X20X40 სმ.

webocementi 10 mm.

ლითონის ფურცლის პარაპეტის ქუდი

კომპოზიტური პანელი 8 მმ.

webocementi 5 mm.

qvabamba. dubel-ankeriT

rigeli

pemzis ბლოკი 20X20X40 სმ.

ლამინატი 12 მმ.
ქვეშაგები Rrubeli 5 მმ.
ქვიშაცემენტის მოჭიმვა 83 მმ.
კონსტრუქციული ფილა 200 მმ.

jeoteqstili 1 mm.

XPS 50 mm.

კონსტრუქციული ფილა 200 მმ.

ჰიდრო/ორთქლსაიზოლაციო მემბრანა 5 მმ.

ქვიშაცემენტის არმირებული მოჭიმვა ქანობით, მინ. 60 მმ.

რულონური ჰიდროიზოლაცია, 2 ფენა 10 მმ.

ღორღი მინ. 100 მმ.

silikoni

მონოლითური სარტყელი
ლესვა ქვიშაცემენტის ხსნარით 25 მმ.

silikoni

ლითონის ფურცლის პარაპეტის ქუდი

jeoteqstili 1 mm.

XPS 50 mm.

კონსტრუქციული ფილა 200 მმ.

ჰიდრო/ორთქლსაიზოლაციო მემბრანა 5 მმ.

ქვიშაცემენტის არმირებული მოჭიმვა ქანობით, მინ. 60 მმ.

რულონური ჰიდროიზოლაცია, 2 ფენა 10 მმ.

ღორღი მინ. 100 მმ.

მონოლითური სარტყელი
ლესვა ქვიშაცემენტის ხსნარით 25 მმ.

ლესვა ქვიშაცემენტის ხსნარით 25 მმ.
მონოლითური rigeli

qvabamba. dubel-ankeriT
pemzis ბლოკი 20X20X40 სმ.
ოქროსფერი ალუკაბონდი, RAL1015 დეკორატიული ლესვა და ღებვა საფასადე საღებავით, RAL 9003

კონსტრუქციული ფილა 200 მმ.

ქვიშაცემენტის არმირებული მოჭიმვა ქანობით, მინ. 80 მმ.

რულონური ჰიდროიზოლაცია, 2 ფენა 10 მმ.

silikoni

კომპოზიტური პანელი, 8 მმ.

ლითონის ფურცელი, 10 მმ.

ბეტოპანი 10 მმ.

□60x60

□100x50

ოქროსფერი ალუკაბონდი, 5 მმ.
RAL 1015

მოთუთიებული ლითონის lartya

ფასადზე, აივნისდეტალი

1.0 %

აივნის მოაჯირის დეტალი

2 %

პარაპეტის კვანძი 2

ფასადის დეტალი / HPL ით მოპირკეთება

პარაპეტის კვანძი

2 %

კვანძი 1 კვანძი 2

კვანძი 3

კვანძი 4

კვანძი 5

1,550

80

70 60 770 900

740 80 740

120 620

740

900

967

770

1,560

1,120 30

180 70 1,100 30

1,850

80

75

15 10

250 1,130

1,100 30

1,000

1,000

1,000

100

120

100

180 83

5

12

200 5

40
10

5

40
10

180 100

200

200 5

50

8

60

5

20

6

1

300

1,100

155 400

75

15 10

1,100

300 400
200 5

50

8

60

5

20

6

1

300

200

1,272

1,850

2,950

სადრენაჟე მემბრანა 20 მმ.
jeoteqstili 1 mm.

სადრენაჟე მემბრანა 20 მმ.
jeoteqstili 1 mm.

1,5 %

1,5 %

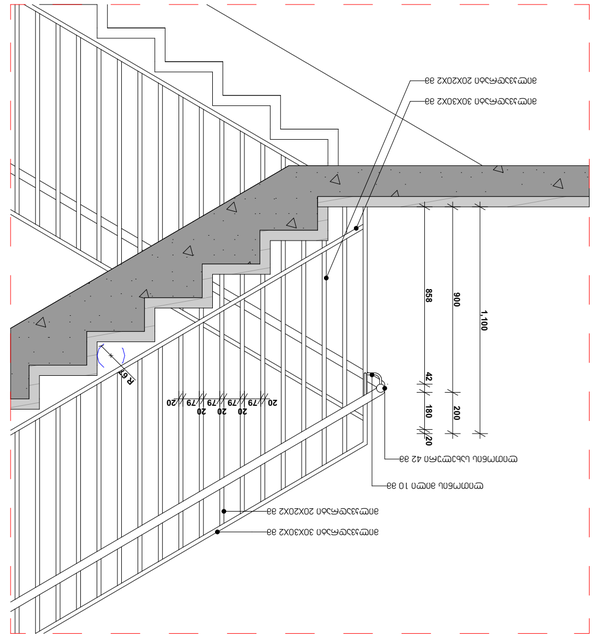

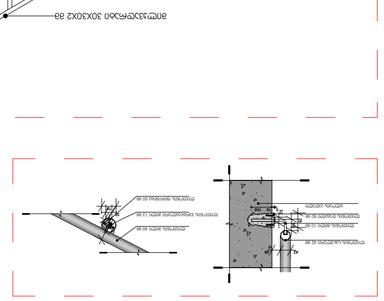

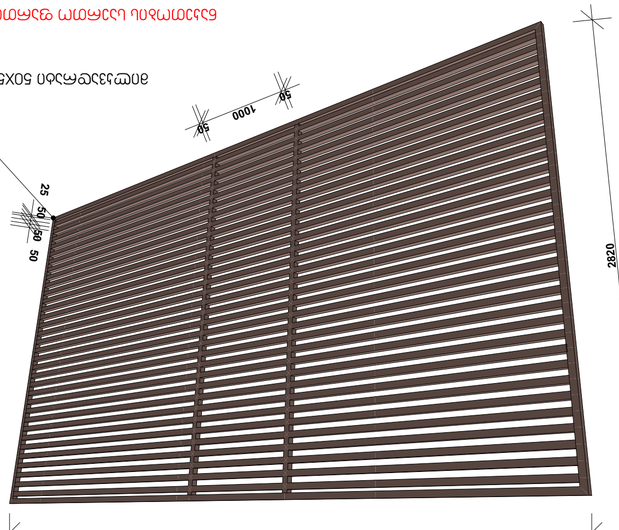

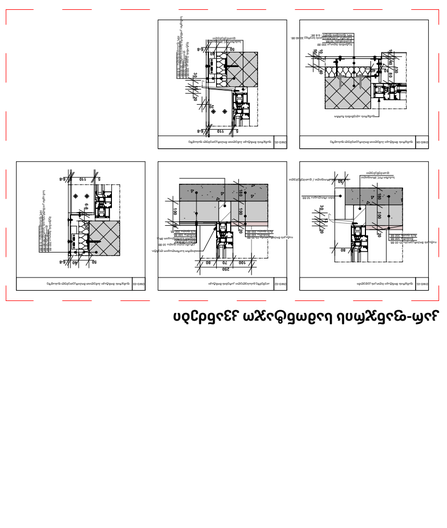

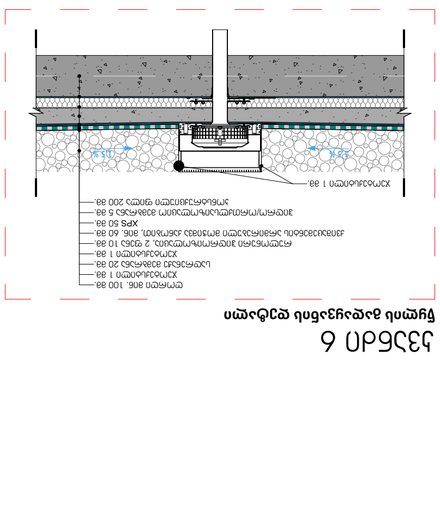

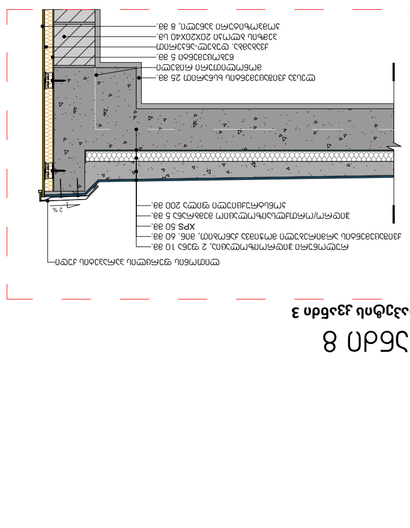

GSPublisherVersion 0.0.100.100

2023 w.

მასშტაბი 1:20

შენიშვნები

მისამართი

კვანძები 2

ფურცლის სახელწოდება

პროექტის სახელწოდება

დირექტორი

პირობითი აღნიშვნები

გიორგი ქევანიშვილი

არქიტექტორი

გიორგი ქევანიშვილი
დავით ელიზბარაშვილი
besik თუთბერიძე
ლევანი ჟორჟოლიანი

დამკვეთი

N

შპს "arqidea" 401986801
საქართველო,
0179,თბილისი
Wabua amirejibis
გზატკეცილი #6
ტელ; +995 99 70 80 13

ფორმატი / A2

ფურცელი A.28

ნაკვეთის საკადასტრო კოდი

(01.72.14.200.003)

ქ.თბილისი,აღმაშენებლის
ხეივანი მე 13 კმ

1. ნახაზზე ზომები მოცემულია

2. მშენებლობის დროს ყველა

მილიმეტრებში

ცვლილება შეთანხმდეს

არქიტექტორთან

არქიტექტურული ნაწილი

mravalfunciuri
კომპლექსი / ბლოკი ბ

5 100

ლითონის მილი 40 მმ

ლითონის ვერტიკალური მილი 12 მმ

ლითონის firfita 50 მმ

ლითონის სახელური 42 მმ

ლითონის მილი 10 მმ
ლითონის დეტალი 50 მმ
ბლოკის კედელი

10

R 67

milkvadrati 50X50X3 mm.

ლითონის სახელური 42 მმ

ლითონის მილი 10 მმ

milkvadrati 30X30X2 mm

milkvadrati 30X30X2 mm

milkvadrati 20X20X2 mm

milkvadrati 20X20X2 mm

jeoteqstili 1 mm.

XPS 50 mm.

კონსტრუქციული ფილა 200 მმ.

ჰიდრო/ორთქლსაიზოლაციო მემბრანა 5 მმ.

ქვიშაცემენტის არმირებული მოჭიმვა ქანობით, მინ. 60 მმ.

რულონური ჰიდროიზოლაცია, 2 ფენა 10 მმ.

ღორღი მინ. 100 მმ.
jeoteqstili 1 mm.

XPS 50 mm.

კონსტრუქციული ფილა 200 მმ.

ჰიდრო/ორთქლსაიზოლაციო მემბრანა 5 მმ.

ქვიშაცემენტის არმირებული მოჭიმვა ქანობით, მინ. 60 მმ.

რულონური ჰიდროიზოლაცია, 2 ფენა 10 მმ.

ღორღი მინ. 100 მმ.

ლესვა ქვიშაცემენტის ხსნარით 25 მმ.
მონოლითური rigeli

XPS 50 mm.

კონსტრუქციული ფილა 200 მმ.

ჰიდრო/ორთქლსაიზოლაციო მემბრანა 5 მმ.

ქვიშაცემენტის არმირებული მოჭიმვა ქანობით, მინ. 60 მმ.

რულონური ჰიდროიზოლაცია, 2 ფენა 10 მმ.

ლითონის ფურცლის პარაპეტის ქუდი

qvabamba. dubel-ankeriT
pemzis ბლოკი 20X20X40 სმ.

webocementi 5 mm.

ჰიდრო საიზოლაციო ლენტი.

ფანჯრის ალუმინის ჩარჩო

კომპოზიტური პანელი, 8 მმ.

ნაკეთობის საერთო ფართობი 138.2 მ

2 %

წყლის გადაყვანისდეტალი გადახურვის კვანძი პარაპეტის კვანძი 3

მოაჯირის კვანძები

DWD-01

რ/ბ ფილა 200 მმ.

იატაკის მოპირკეთება 15-20 მმ.
მოჭიმვა 100 მმ.

თბო იზოლაცია 50 მმ.

ფანჯრის მონტაჟი ბლოკის კედელში DWD-02

რ/ბ ფილა 200 მმ.

იატაკის მოპირკეთება 15-20 მმ.
მოჭიმვა 100 მმ.

აივნებზე გასასვლელი კარების მონტაჟი

რ/ბ ფილა 200 მმ.

ჰიდრო საიზოლაციო შრე.
მოჭიმვა 100 მმ.

წებო ცემენტი.

კერამიკული ფილა 10 მმ.

საბაზო PVC პროფილი
დათბუნებული

DWD-03

DWD-04 DWD-05

ფანჯრის მონტაჟი პანელით მოპირკეთებულ ფასადზე

ფანჯრის მონტაჟი პანელით მოპირკეთებულ ფასადზე ფანჯრის მონტაჟი პანელით მოპირკეთებულ ფასადზე

საბაზო PVC პროფილი / დათბუნებული

HPL ფასადის ფილა - 6-8 მმ.

სამაგრი კონსტრუქციის სივრცე 30-40 მმ.

დათბუნება 50 მმ.

ბეტონის ბლოკი 200 მმ.

დათბუნება 50 მმ.
HPL ფასადის ფილა - 6-8 მმ.

სამაგრი კონსტრუქციის სივრცე 30-40 მმ.

ბეტონის ბლოკი 200 მმ

4

HPL ფასადის ფილა - 6-8 მმ.

სამაგრი კონსტრუქციის სივრცე 30-40 მმ.

დათბუნება 50 მმ.

ბეტონის ბლოკი 200 მმ.

საბაზო PVC პროფილი
დათბუნებული

კარ-ფანჯრის სამონტაჯო კვანძები

კვანძი 6 კვანძი 7 კვანძი 8

კვანძი 9
ფასადის დეტალი

2820

50

1000

50

50

50

50

25

6300

42 40 55

70
30

42

10
10

30
70

858 42 180 20

900 200

1,100

20 79

20
79

20
79

20
79 20

200 5

50

8

60

5

20

1

5

1

100

255

50

30

13

20

80

180 100 20

100 18
100 70 80 180 100 20

250

50 40 6-8 6-8 30

5 110 5 6-8

10 40

50

10 40

10 40 80

130

50

40
6-8

30 13 20

20

5 110

5
6-8

სადრენაჟე მემბრანა 20 მმ.
jeoteqstili 1 mm.

სადრენაჟე მემბრანა 20 მმ.
jeoteqstili 1 mm.

jeoteqstili 1 mm.
1,5 %

1,5 % 1,5 %

კვანძი 10

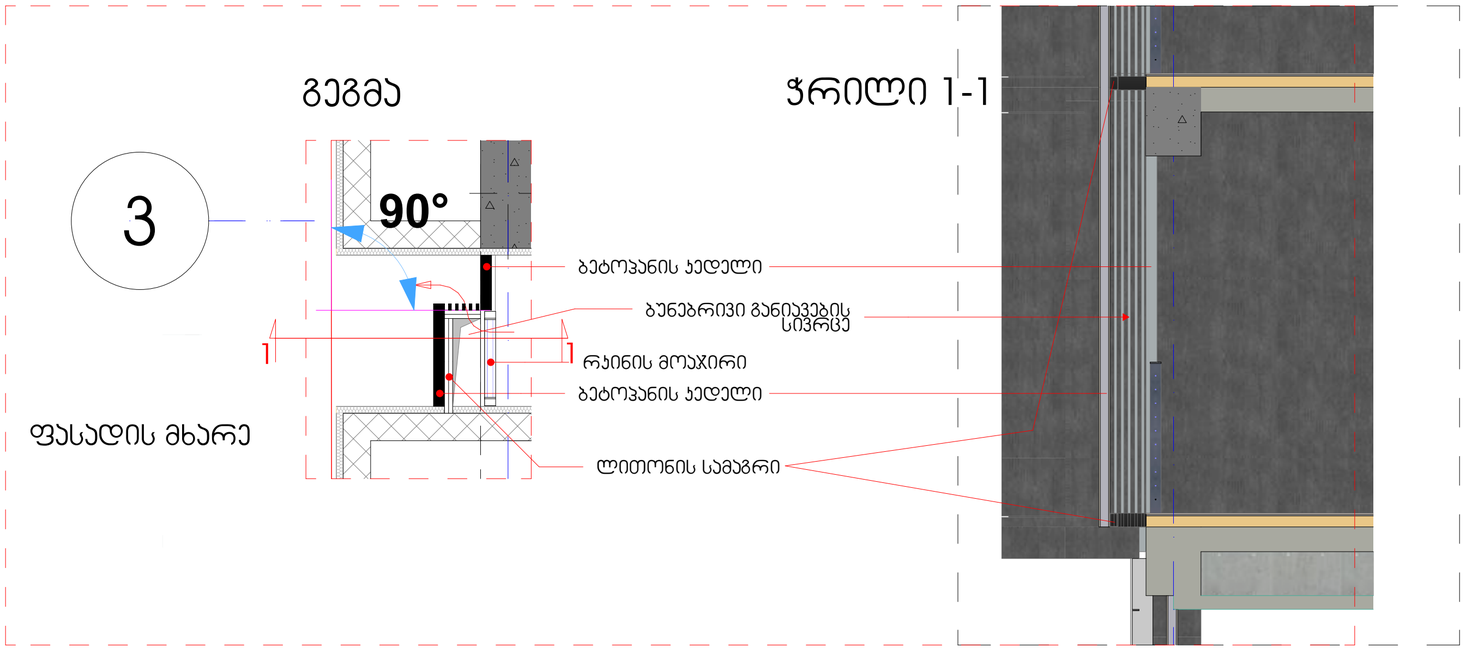

პერსპექტიული ხედები

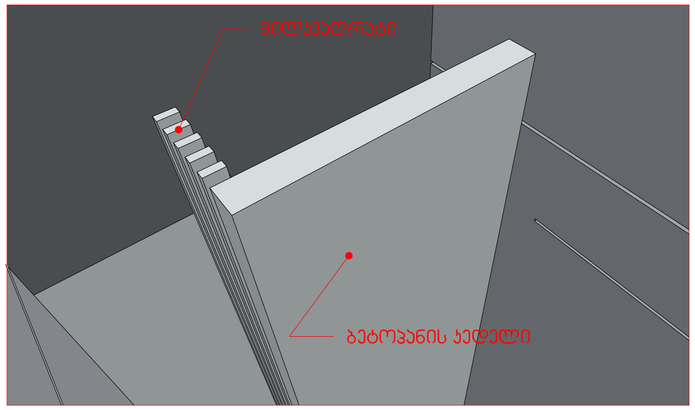

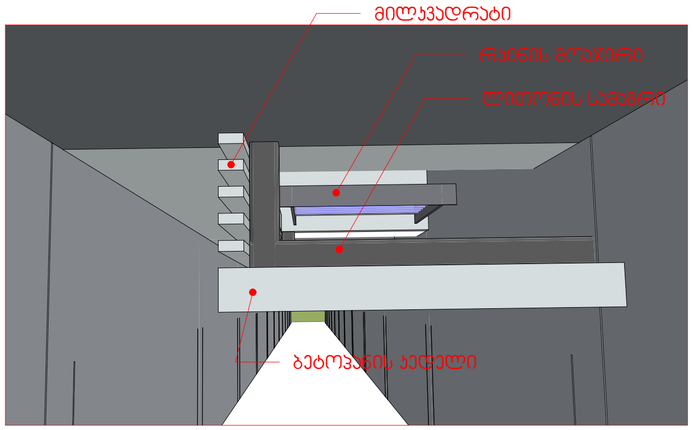

არქიტექტურული ნაწილი

პირობითი აღნიშვნები

შენიშვნები
1. ნახაზზე ზომები მოცემულია მილიმეტრებში
2. მშენებლობის დროს ყველა ცვლილება შეთანხმდეს არქიტექტორთან

დამკვეთი

პროექტის სახელწოდება
მრავალფუნქციური აპარტკომპლექსი / ბლოკი ბ

მისამართი
ქ.თბილისი,ალმამენებლის ხეივანი მე 13 ჯე

ნაკვეთის საკადასტრო კოდი
(01.72.14.200.003)

N

დირექტორი
გიორგი ქვანიშვილი

არქიტექტორი
გიორგი ქვანიშვილი
დავით ელიზბარაშვილი
ბესიკ თუთბერიძე
ლევან ჭორჭოლიანი

ARCHIDEA
ARCHITECTURE

შპს "არქიდეა" 401986801
საქართველო, 0179,თბილისი
ჯაბა ამირეჯიბის
მრგვალგზირი N46
ტელ: +995 99 70 80 13

ფერცლის სახელწოდება
კვანძები 3

ფერცელი A.29

მასშტაბი 1:30

ფორმატი / A2 2023 წ.

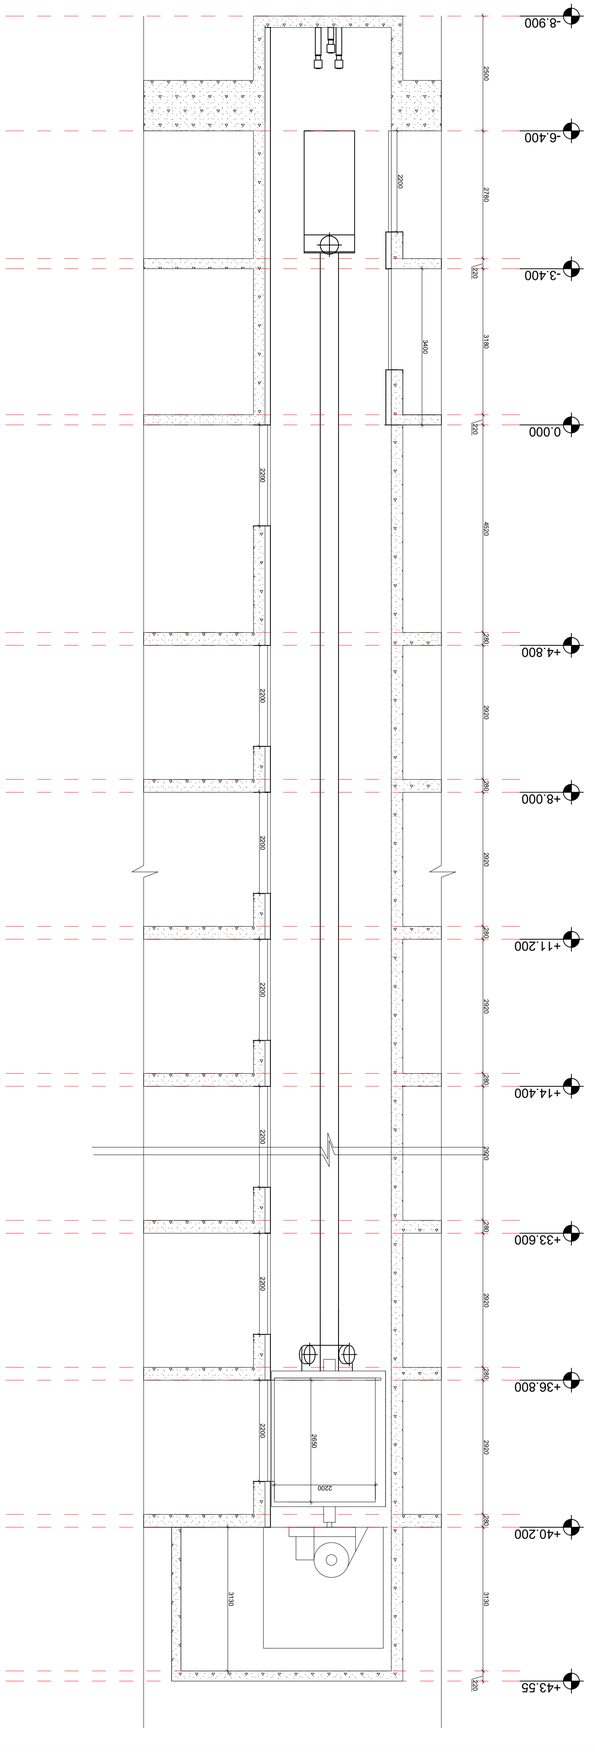

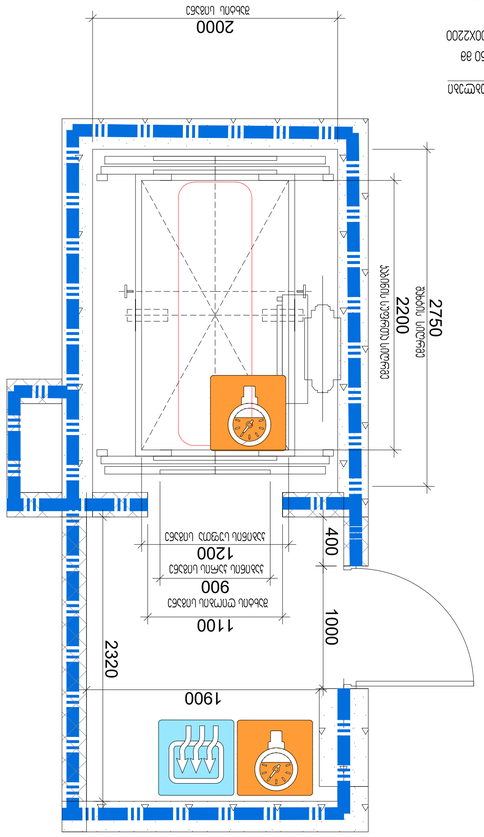

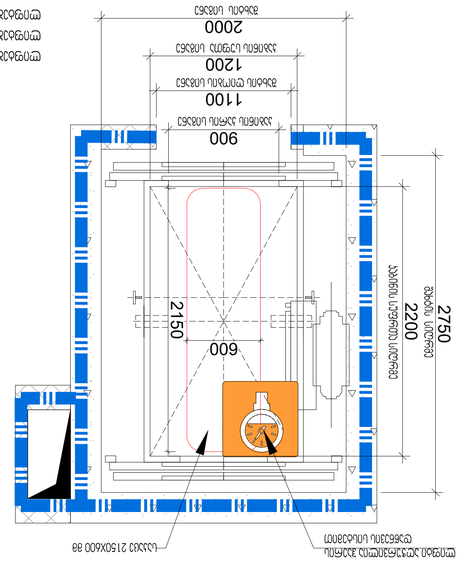

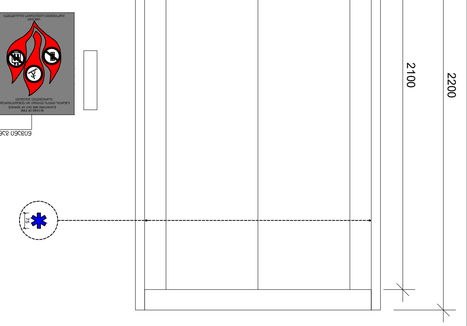

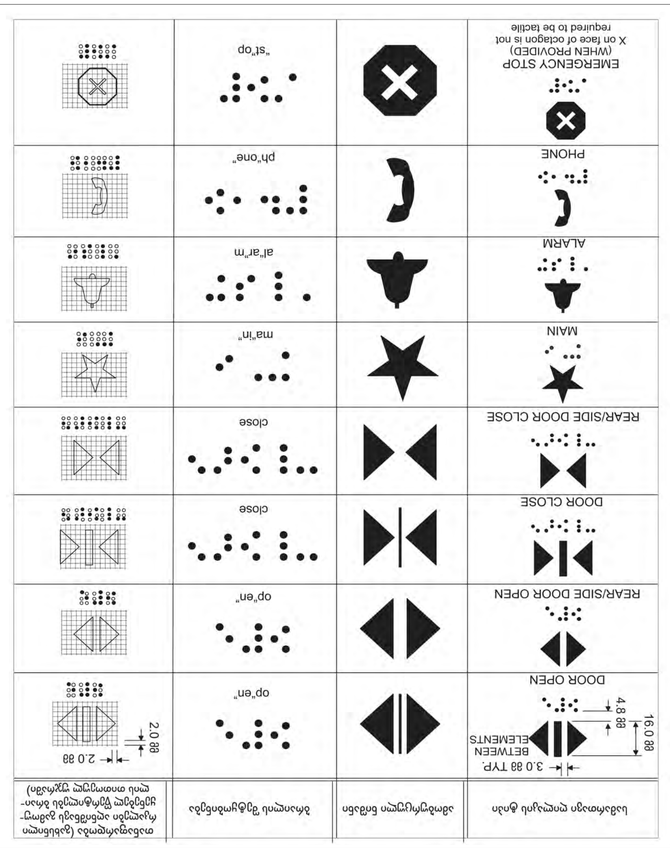

-6.400

-8.900

-3.400

0.000

+4.800

+8.000

+11.200

+14.400

+33.600

+36.800

+40.200

+43.55 3130

2200 2650 2200 2200 2200 2200 2200 2200 2200 3400 2200 2500 2780 220 3180 220 4520 280 2920 280 2920 280 2920 280 2920 280 2920 280 2920 280 3130 220

900

1100

1200

2000

2750 2200

2150

600

1100

2320

1900 1000 400

900

1200

2000

2750 2200 75

saswrafo სამედიცინო დახმარების საერთაშორისო სიმბოლო

(sicocxlis ვარსკვლავი) განთავსდება ლიფტის ჩარჩოს ორივე მხარეს

ხანძრის დროს ლიფტი არ ფუნქციონირებს ისარგებლეთ კიბეებით

IN CASE OF FIRE
ELEVATORS ARE OUT OF SERVICE

გამოიყენეთ საევაკუაციო გასასვლელი USE EXIT

ნიშანი განთავსდება ლიფტის გამოსაძახებელ ღილაკთან 2200 2100

1200

900

2023 +

!  ! ($#'

N

შენიშვნები:

შენობაში გამოყენებულია 408-ე

ქვეთავის შესაბამისი შეზღუდული

გამოყენების ლიფტი.

ლიფტი შესაბამისობაში იქნება
სტანდარტთან

ლიფტის გამოსაძახებელი ღილაკები და
კლავიშები შესაბამისობაში იქნება
ქვეთავთან

ფოიეს სიგნალები შესაბამისობაში იქნება
ქვეთავთან

ლიფტის შახტებთან განთავსებული
ნიშნები შესაბამისობაში იქნება
ქვეთავთან

ლიფტის კაბინის ბალანსირება
შესაბამისობაში იქნება ე
ქვეთავთან

ლიფტის კაბინის განათება
შესაბამისობაში იქნება ე
ქვეთავთან

ლიფტის კაბინის სამართავები
შესაბამისობაში იქნება ე
ქვეთავთან მართვის პანელები
განთავსდება გვერდითა კედლის
ცენტრში

კაბინის სამართავების აღნიშვნები და
მითითებები შესაბამისობაში იქნება
ე ქვეთავთან

კაბინაში მოეწყობა ე ქვეთავის
შესაბამისი საავარიო სიგნალიზაციის
მექანიზმები

გამონაკლისი:
სადაც კაბინის ასამუშავებელ არსებულ პანელზე შეზღუდული სივრცის გამო ამობურცული
ნიშნები ბრაილი ვერ თავსდება სამართავი ღილაკის marcxvniv, აღვნიშვნები უნდა
განთავსდეს სამართავ ღილაკთან, შეძლებისდაგვარად, ახლოს

სიმბოლოები
საავრიო გაჩერების, განგაშის, ღია კარის დახურვის, მთავარი შესასვლელის სართულისა
და ტელეფონის საკონტროლო ღილაკი უნდა ამოიცნობოდეს ამობურცული ნიშნებითა და
ბრაილით

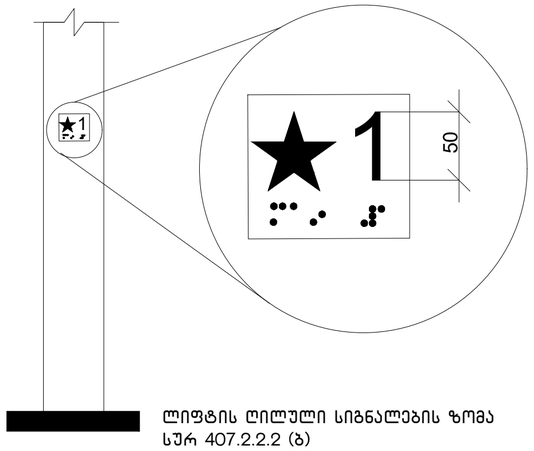

ლიფტის ღილული სიგნალების ზომა
სურ 407.2.2.2 (ბ)

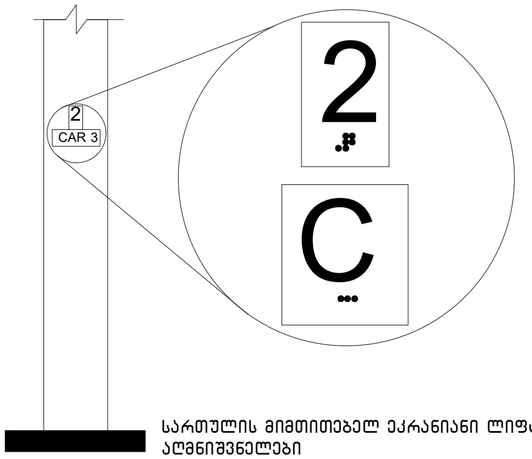

სართულის მიმთითებელ ეკრანიანი ლიფტების
აღმნიშვნელები
სურ. 407.2.3.2 (ა)

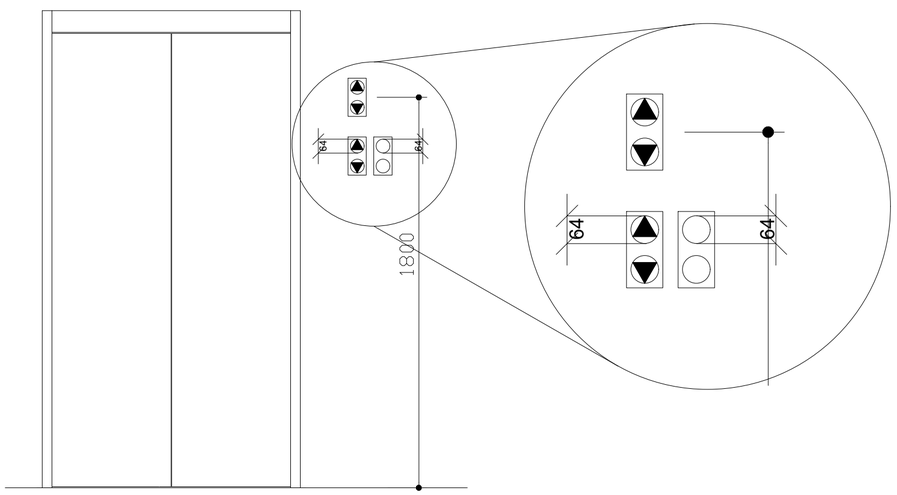

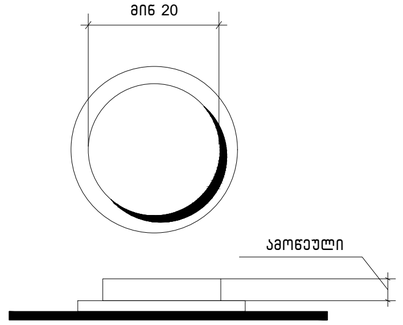

სურ.407.4.6.2
კაბინის სამართავი
ღილაკი

არქიტექტურული ნაწილი

პირობითი აღნიშვნები

შენიშვნები

1. ნახაზზე ზომები მოცემულია
მილიმეტრებში
2. მშენებლობის დროს ყველა
ცვლილება შეთანხმდეს
არქიტექტორთან

დამკვეთი

შპს ალუმეტ.
I ნომერი 205272818

პროექტის სახელწოდება

მრავალფუნქციური
კომპლექსი / ბლოკი ა

მისამართი

ქ.თბილისი, ქ.თბილისი,
დ.აღმაშენებლის ხეივანი
მე-13 ქმ.

ნაკვეთის საკადასტრო კოდი

(01.72.14.200.002)

N

დირექტორი

გიორგი ქევანიშვილი

არქიტექტორი

გიორგი ქევანიშვილი
ლევანი ქორქოლიანი
ბესიკ თუთბერიძე
დავით ელიზბარაშვილი

შპს "არქიდეა" 401986801
საქართველო, 0179,თბილისი
ჭაბუა ამირეჯიბის
გზატკეცილი №6
ტელ: +995 99 70 80 13

ფურცლის სახელწოდება

კიბის დეტალური ნახაზები

ფურცელი A.01

მასშტაბი 1:150

ფორმატი / 2 2022 წ.