
A501 | ფასადი 1-14 ღერძებს შორის

1:200 | სიმაღლის განსაზღვრის სქემა

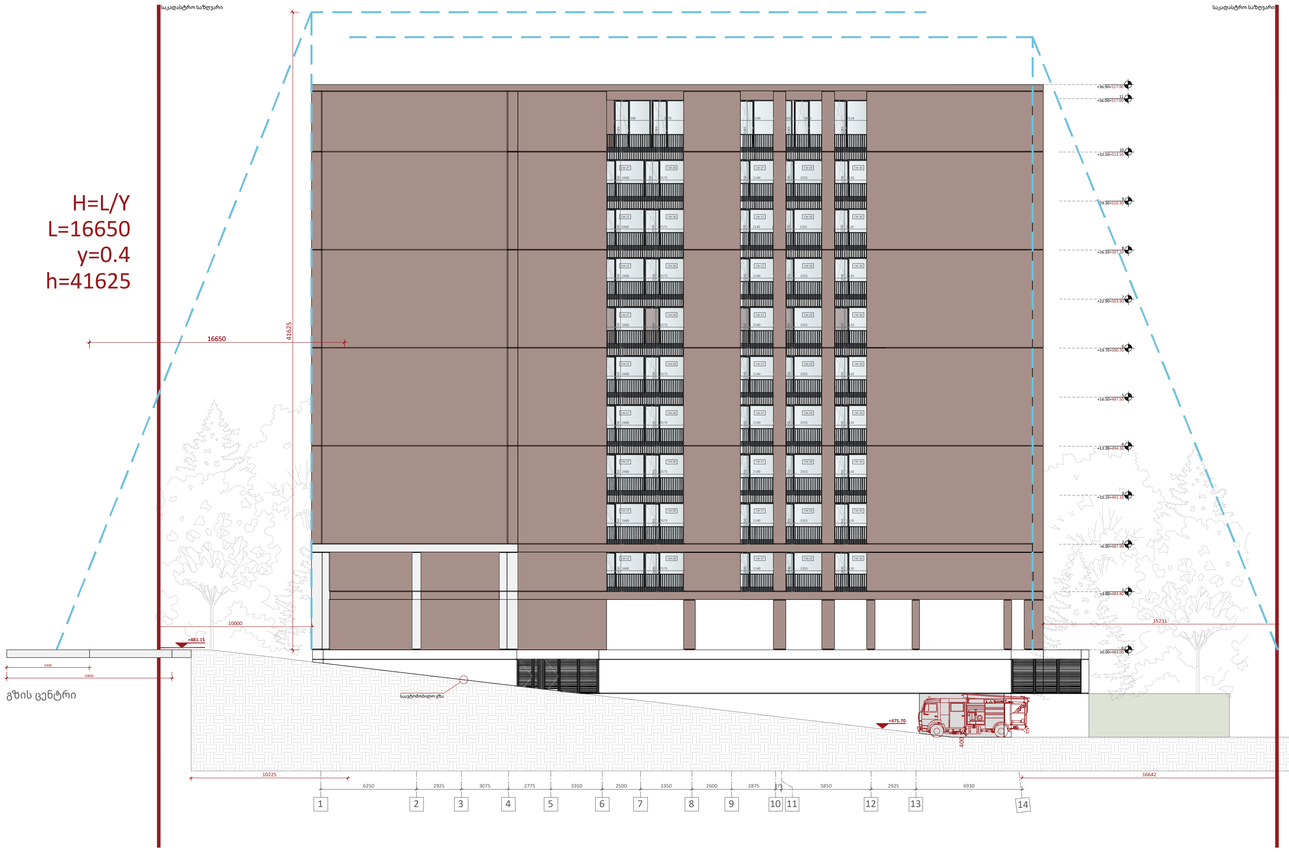

A1

A501

სათაური

ფასადი 1-14 ღერძებს შორის

Ns studio
0179 ბაზალეთის ქუჩა 3
ქ. თბილისი, საქართველო.
Tel: 593 27 88 58
info@nsstudio.ge

პროექტი

ქალაქ თბილისში, დიღმის მე-3 მიკრო რაიონში მრავალბინიანი საცხოვრებელი სახლი

სტრუქტურა

Progresi LTD
ვაჟა-ფშაველას გამზირი 16
ქ. თბილისი, საქართველო.
Tel: (995 32) 237 10 09
progresi.ltd@gmail.com

ინფორმაცია დამკვეთის შესახებ

"შპს მწვანე დიღომი 2022"

#21.07.2022

Cad Dwg File: **III Micro, Digomi**

ლუკა ჩაგანავა

ნინო ჭანტურია

გიორგი ვარდოსანიძე

ნიკალა ღლონტი


დავით ბალავაძე

ვიქტორია სუკიასოვი

Ns studio

A500 | მიწის ნაკვეთის გეგმა

1:200 | სიმაღლის განსაზღვრის სქემა

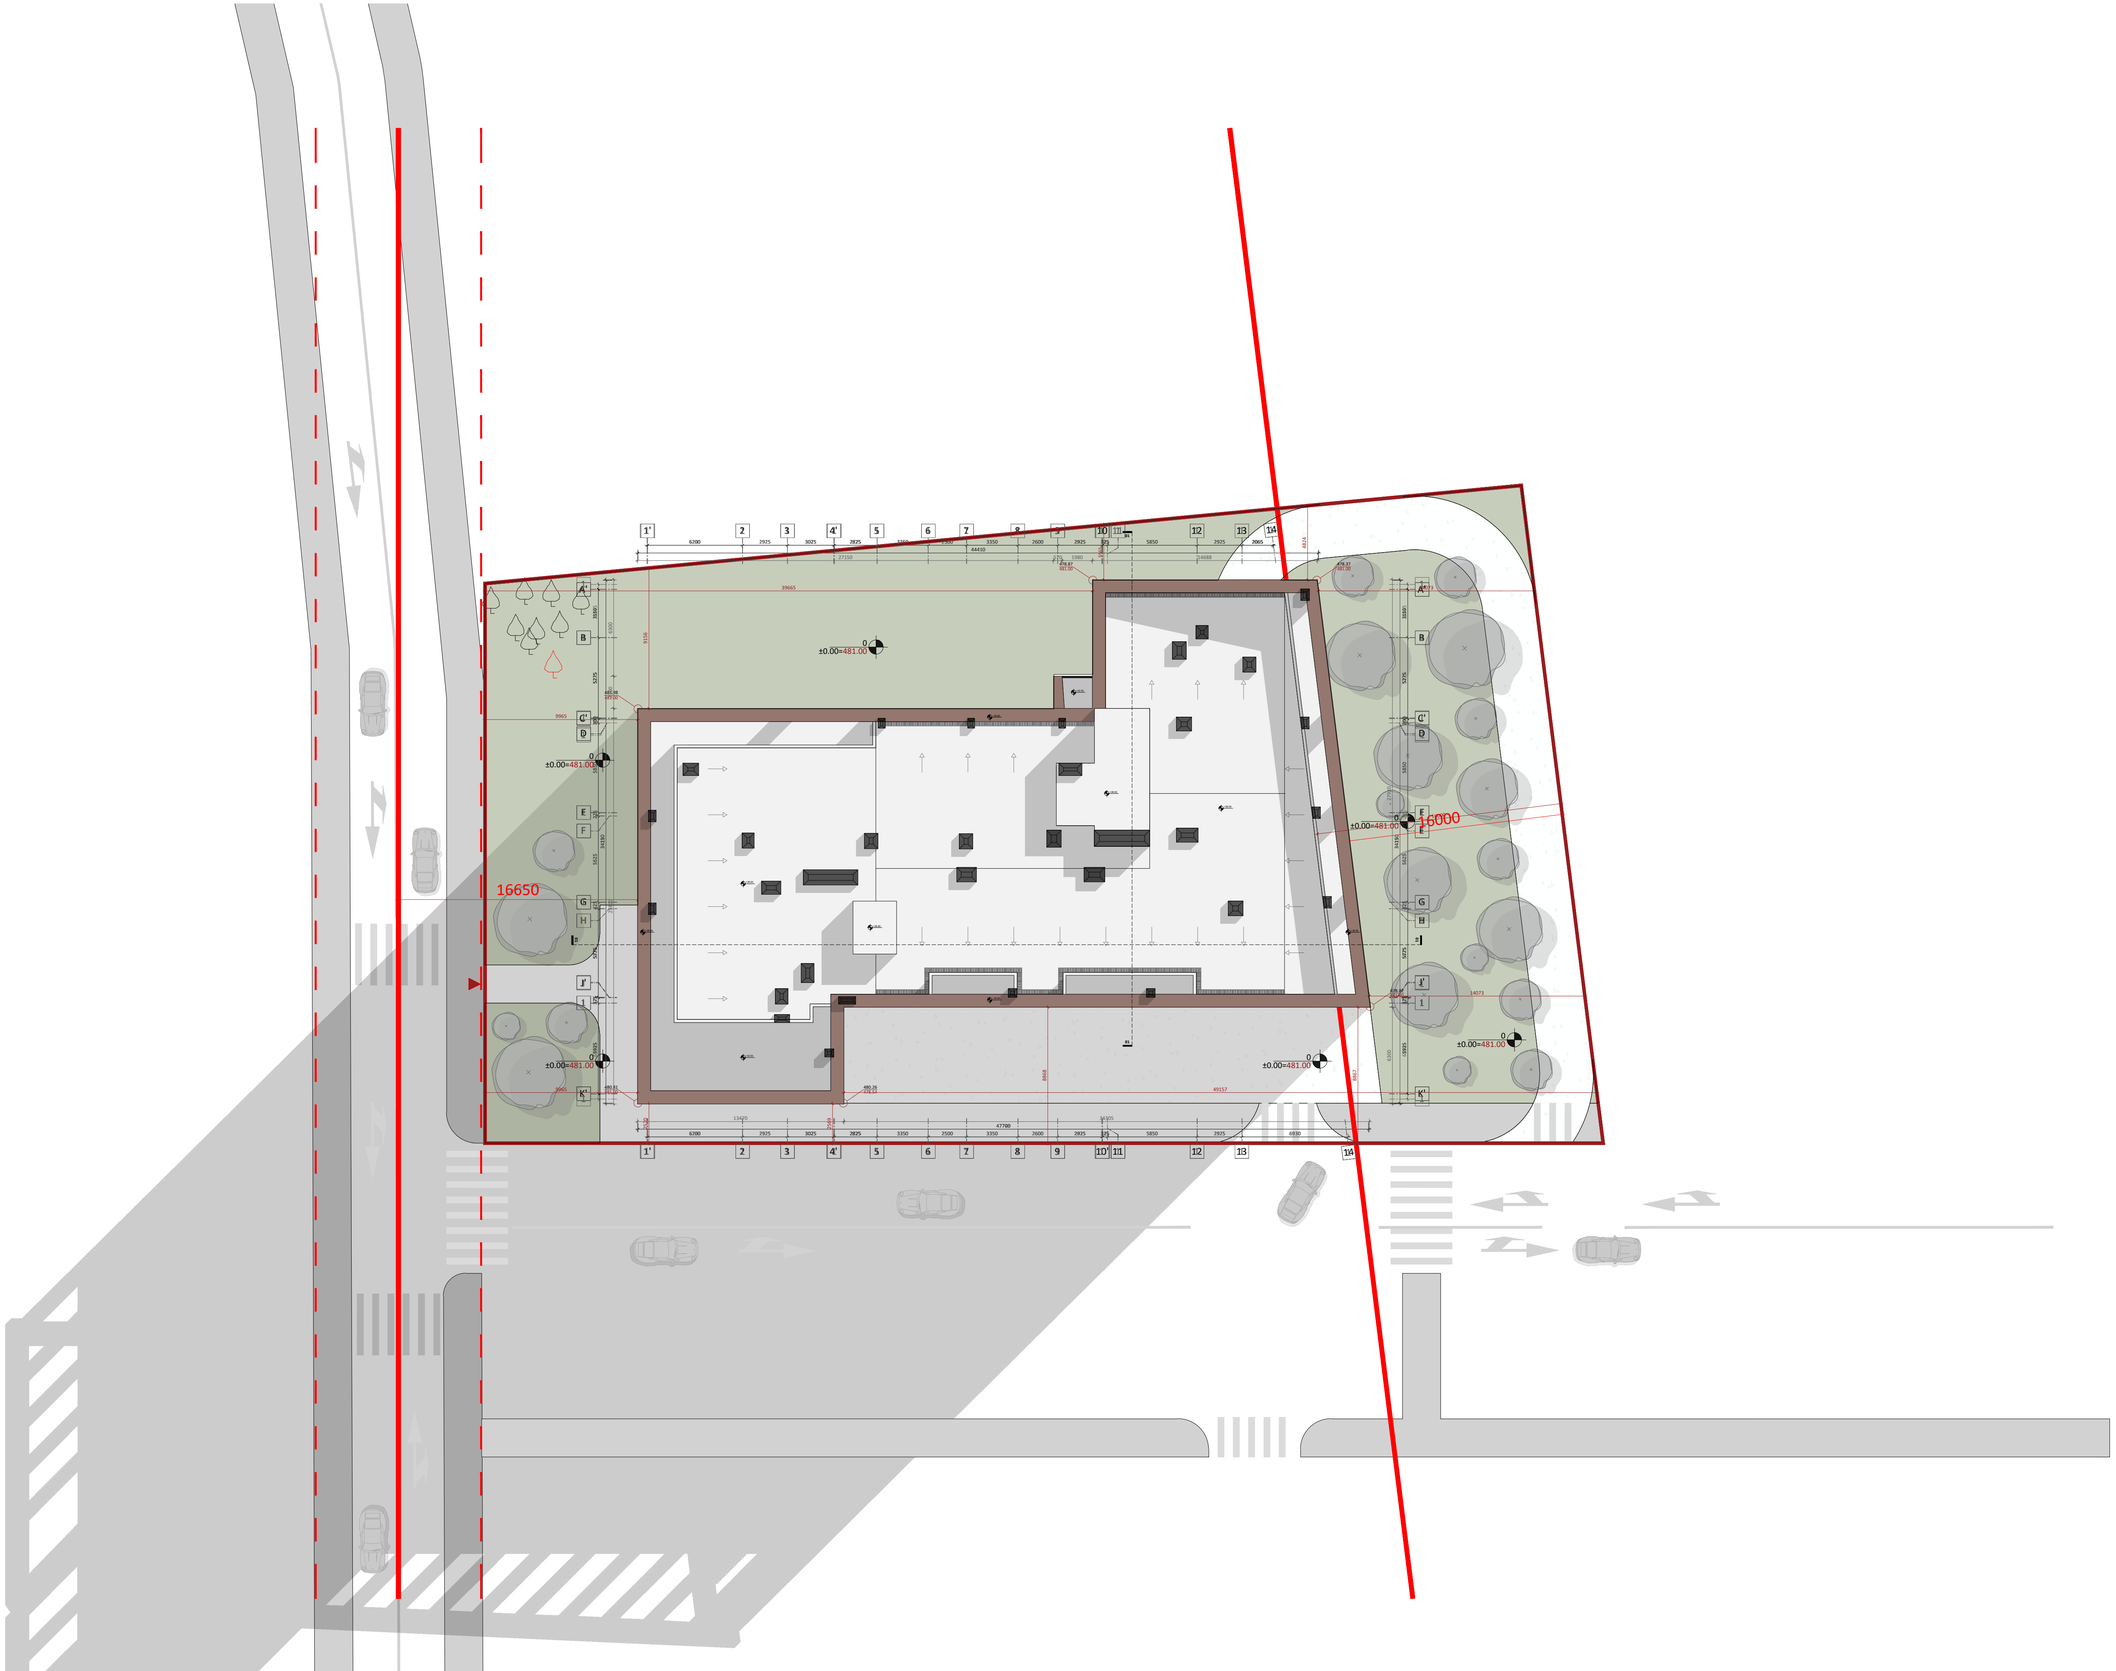

A1

A500

სათაური

მიწის ნაკვეთის გეგმა

Ns studio
0179 ბაზალეთის ქუჩა 3
ქ. თბილისი, საქართველო.
Tel: 593 27 88 58
info@nsstudio.ge

პროექტი

ქალაქ თბილისში, დიღმის მე-3 მიკრო რაიონში მრავალბინიანი საცხოვრებელი სახლი

სტრუქტურა

Progresi LTD
ვაჟა-ფშაველას გამზირი 16
ქ. თბილისი, საქართველო.
Tel: (995 32) 237 10 09
progresi.ltd@gmail.com

ინფორმაცია დამკვეთის შესახებ

"შპს მწვანე დიღომი 2022"

#21.07.2022

Cad Dwg File: **III Micro, Digomi**

ლუკა ჩაგანავა

ნინო ჭანტურია

გიორგი ვარდოსანიძე

ნიკალა ღლონტი

დავით ბალავაძე

ვიქტორია სუკიასოვი

Ns studio