
მეტალო-პლასტმასი (თეთრი)
+10,80
კედლის სანათი
სავენტილაციო მილი
მეტალო-კრამიტი
+9,60
ლითონის მოაჯირი
+9,10
+7,60
+7,60
+7,60
შელესვა-შეფითხვა
+6,20
+6,20
+6,40
ლითონის მოაჯირი
ლითონის მოაჯირი
თუნუქის საცრემლური
თუნუქის საცრემლური
მეტალო-პლასტმასი (თეთრი)
საწვიმარი მილი
საწვიმარი მილი
შელესვა-შეფითხვა
+1,00
±0,00
-0,60
ლითონის ფრამუგა
სავენტილაციო მილი
სავენტილაციო მილი
170
390
390
420
1 370
1
1/1
2
3
4

1:100

11

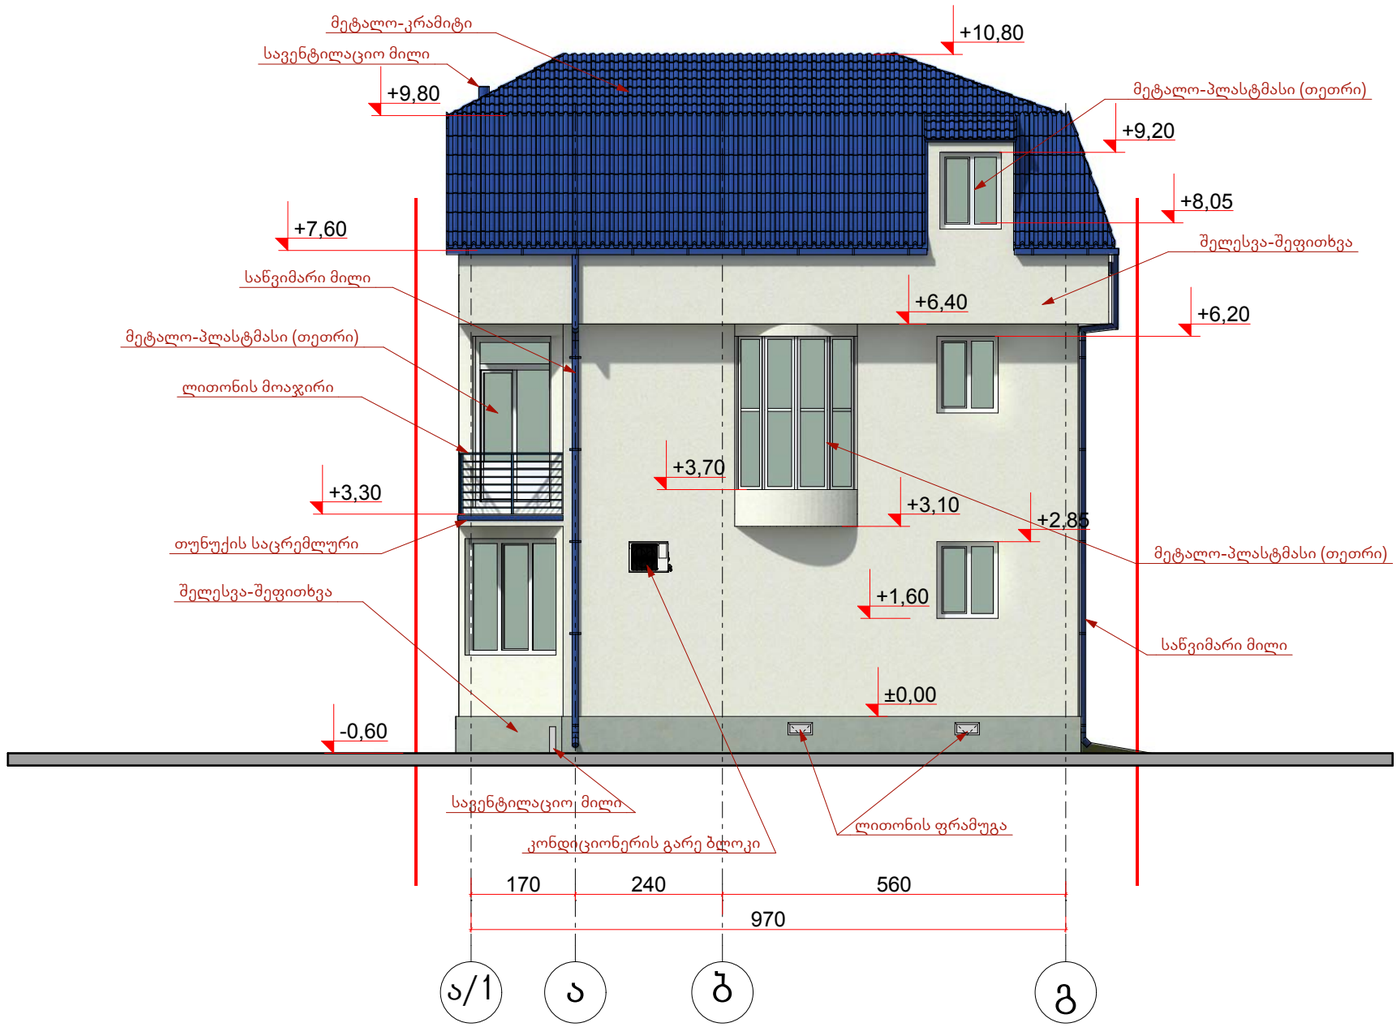
მეტალო-კრამიტი
სავენტილაციო მილი
+9,80
+10,80
მეტალო-პლასტმასი (თეთრი)
+9,20
+8,05
+7,60
შელესვა-შეფითხვა
საწვიმარი მილი
+6,40
+6,20
მეტალო-პლასტმასი (თეთრი)
ლითონის მოაჯირი
+3,70
+3,30
+3,10
+2,85
მეტალო-პლასტმასი (თეთრი)
თუნუქის საცრემლური
+1,60
შელესვა-შეფითხვა
საწვიმარი მილი
±0,00
-0,60
საგენტილაციო მილი
ლითონის ფრამუგა
კონდიციონერის გარე ბლოკი
170
240
560
970
ა/1
ა
ბ
გ

1:100

12

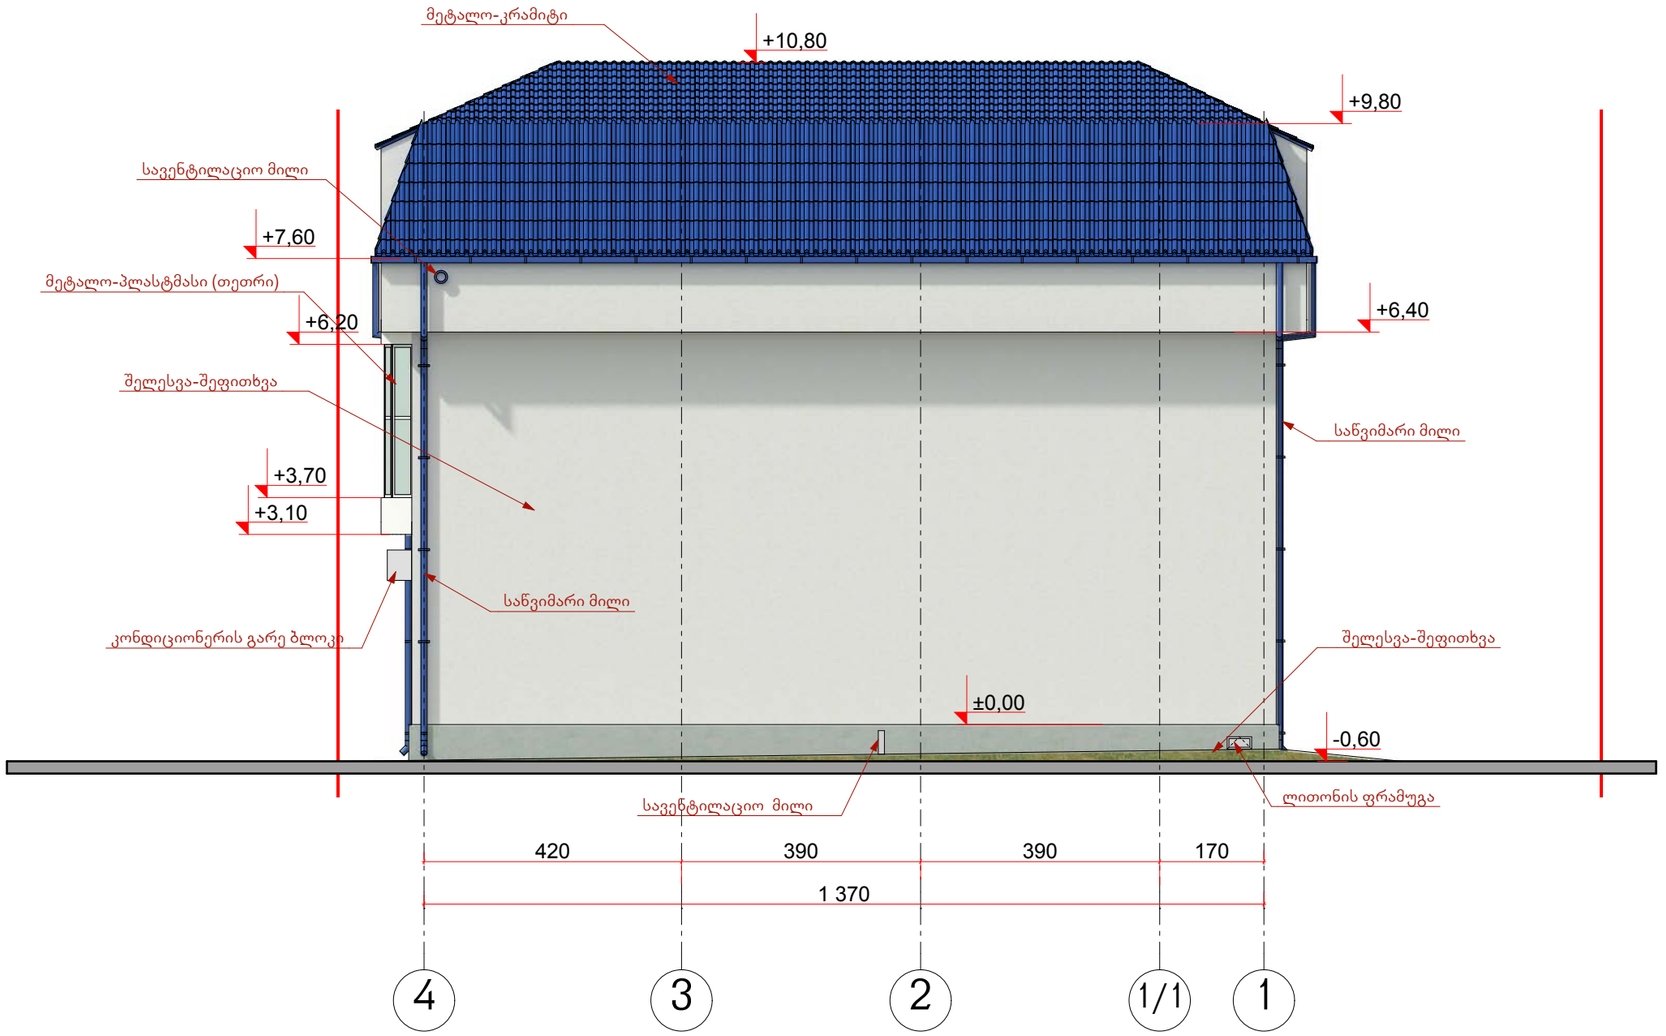
მეტალო-კრამიტი
+10,80
+9,80
სავენტილაციო მილი
+7,60
მეტალო-პლასტმასი (თეთრი)
+6,20
+6,40
შელესვა-შეფითხვა
საწვიმარი მილი
+3,70
+3,10
საწვიმარი მილი
კონდიციონერის გარე ბლოკი
შელესვა-შეფითხვა
±0,00
-0,60
საველტილაციო მილი
ლითონის ფრამუგა
420
390
390
170
1 370
4
3
2
1/1
1

1:100

13

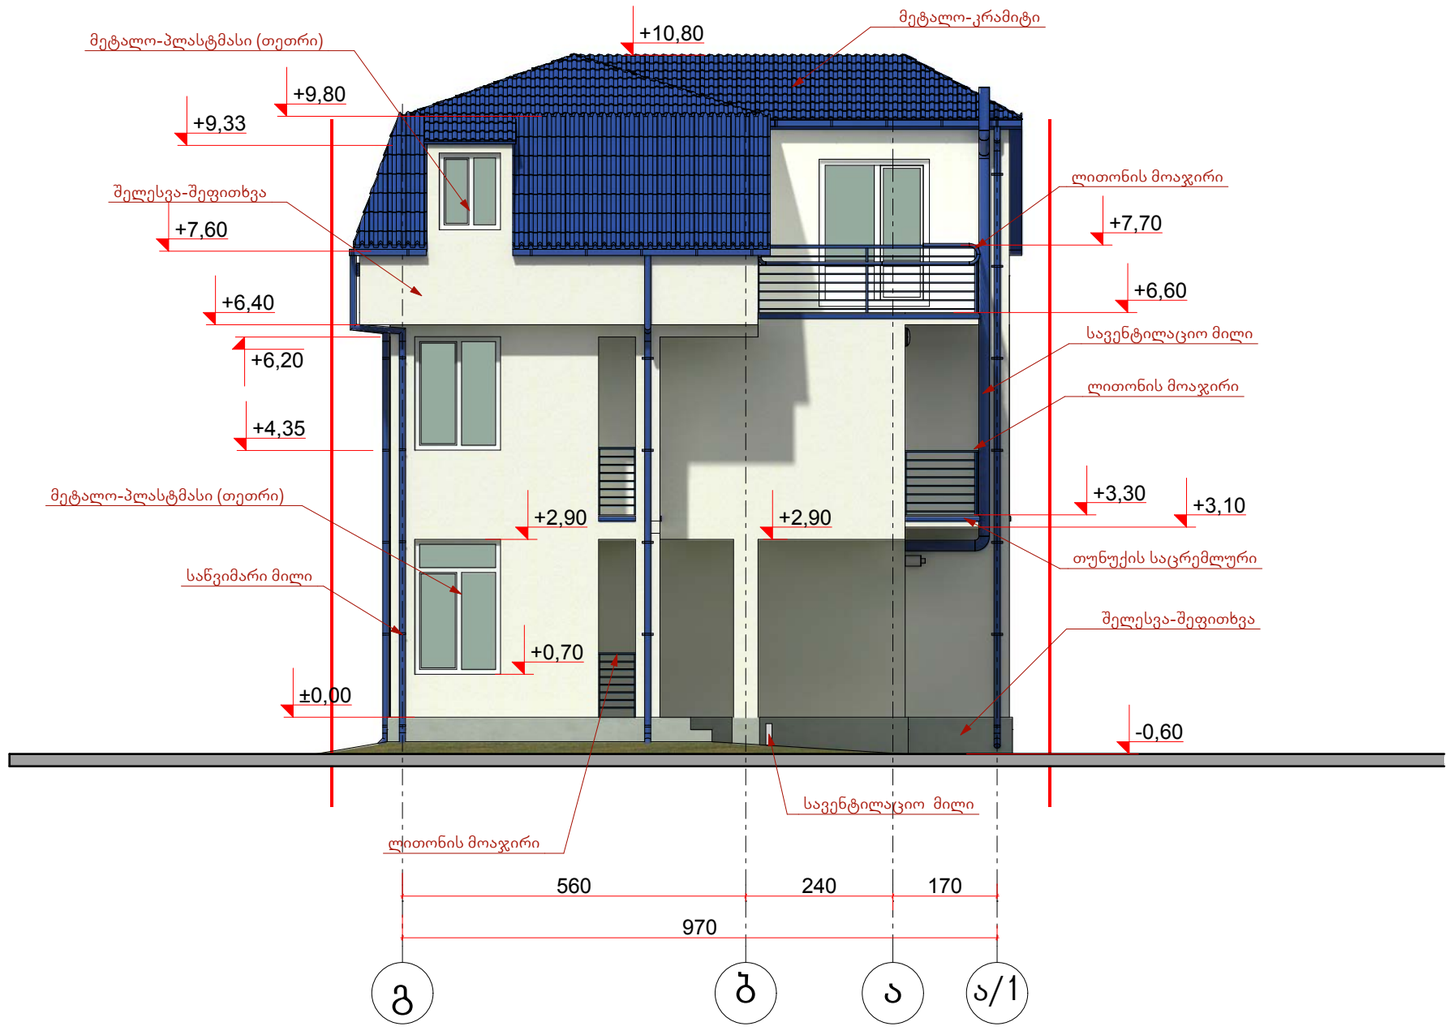
+10,80
მეტალო-კრამიტი
მეტალო-პლასტმასი (თეთრი)
+9,80
+9,33
შელესვა-შეფითხვა
+7,60
ლითონის მოაჯირი
+7,70
+6,40
+6,60
+6,20
სავენტილაციო მილი
ლითონის მოაჯირი
+4,35
მეტალო-პლასტმასი (თეთრი)
+3,30
+3,10
+2,90
+2,90
თუნუქის საცრემლური
საწვიმარი მილი
შელესვა-შეფითხვა
+0,70
±0,00
-0,60
სავენტილაციო მილი
ლითონის მოაჯირი
560
240
170
970
გ
ბ
ა
ა/1

1:100

14