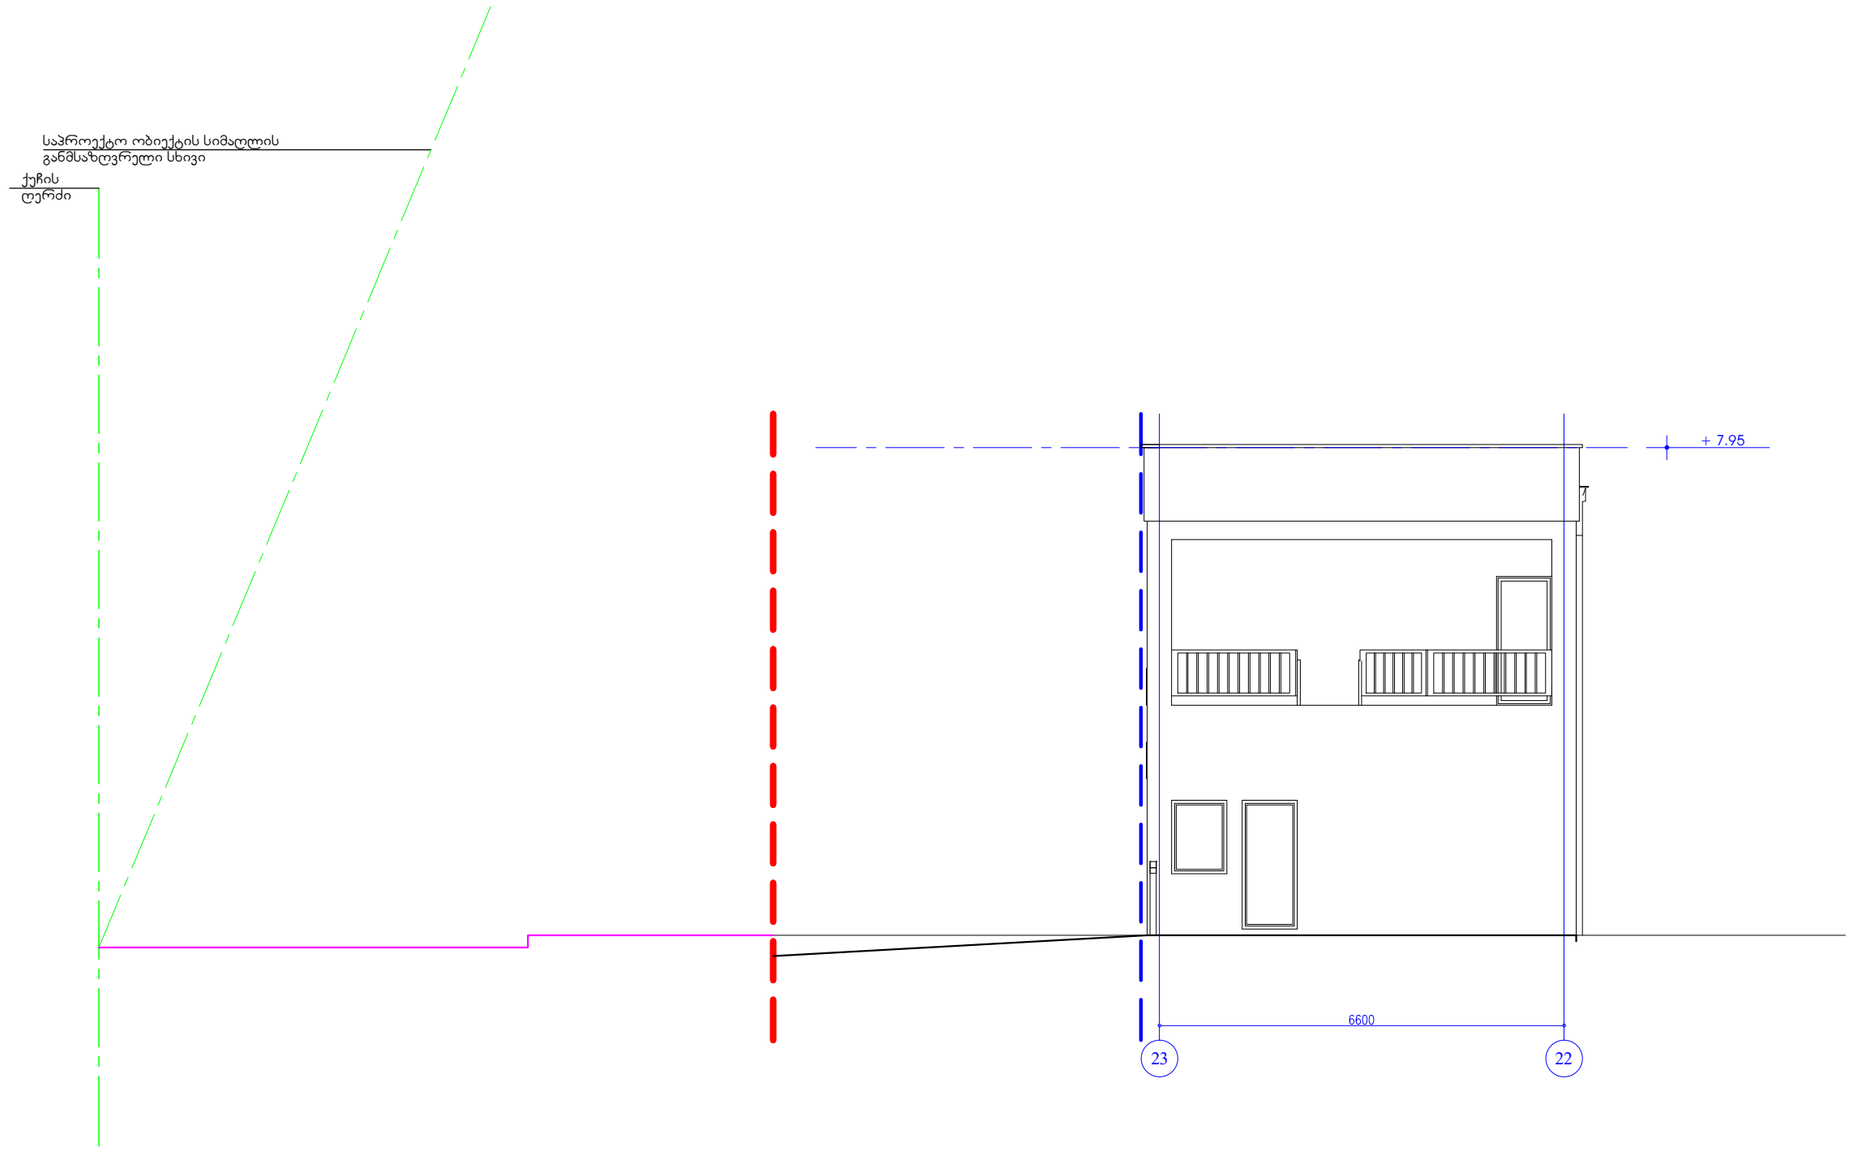


დაკვეთა 09 / 13

თბილისი 2013

ექსპლიკაცია:

პირობითი აღნიშვნები:

- ნაკვეთის საზღვარი
- განაშენიანების რეგულირების ხაზი

-2.400 - ნიშნული

შენიშვნა:

1. ნახაზზე ზომები მოცემულია მილიმეტრებში
2. ნახაზის ყველა ცვლილება მშენებლობისას შეთანხმდეს პროექტის ავტორთან და შესაბამის სპეციალისტებთან

დამკვეთი:
შპს "სამთა" (დირექტორი - იოსებ ჭოჭნტი)

პროექტის დასახელება:
ქ. თბილისი, ფეიქრული ქ. №14-ში ავტოტექმომსახურების და სასაწყობე მეურნეობის ობიექტის პორექტირებული
არქიტექტურული პროექტი (I ეტაპი)

ფ/ს ირაკლი სურმავა
ქ. თბილისი, 0180, ზ.ჭიჭინაძის ქ. №2
+995 99 916789; +995 71 916789
kobasurmava@gmail.com

პასუხისმგებელი	ი. სურმავა		
პრ. ავტორი	ი. სურმავა		
დაამოწმა	ი. სურმავა		

ნახაზის დასახელება: სიმაღლის განსაზღვრა

ნახაზის ნომერი	ა - 11	ფორმატი	A-3
მასშტაბი	1:100	ფურცელი	15
სტადია	არქიტექტურული პროექტი	თარიღი	04.13