


ფასადი

Elevation

1:200

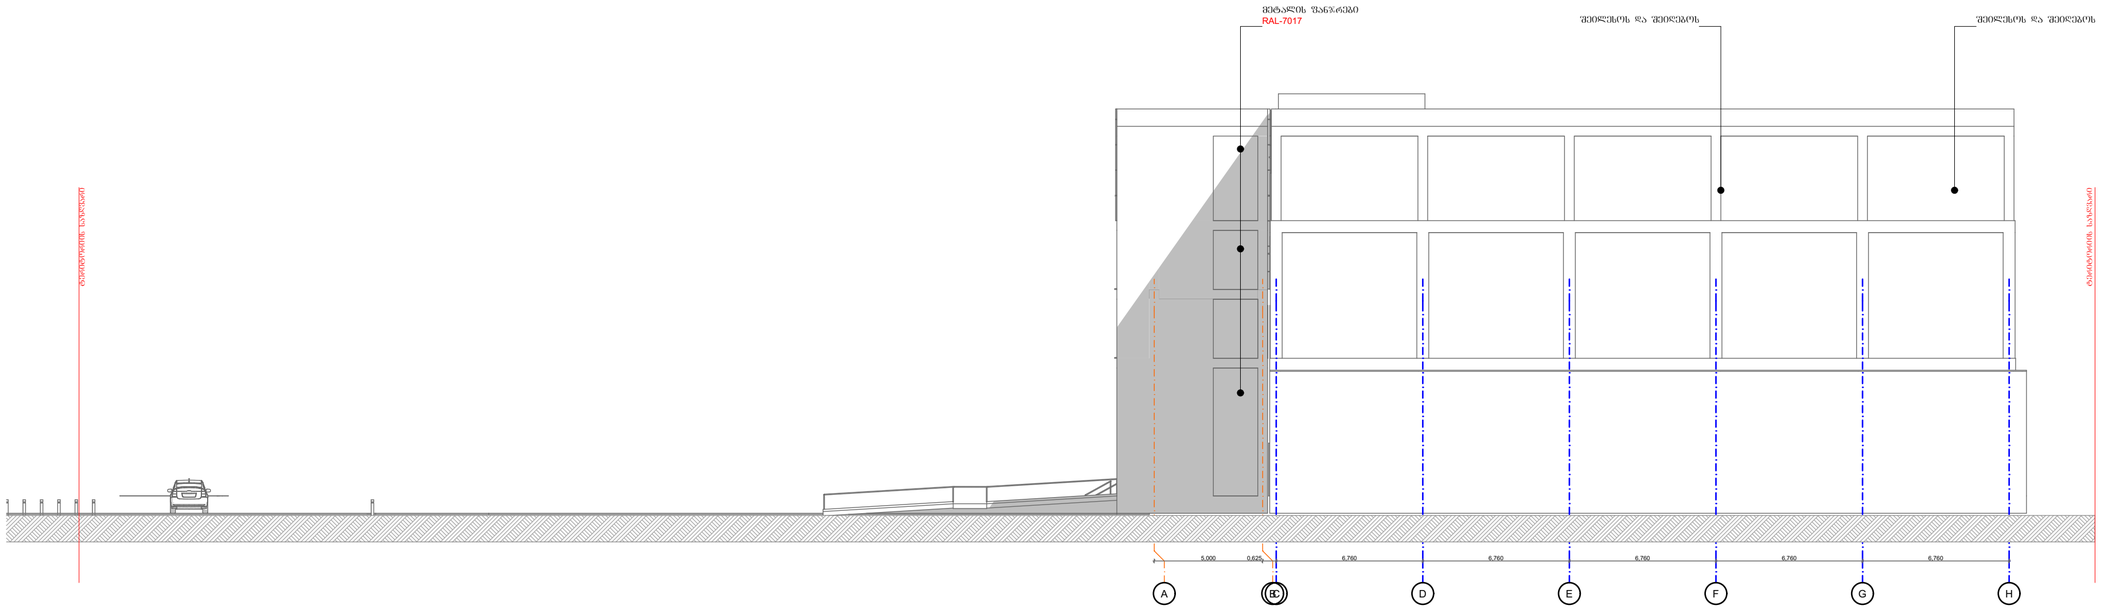

ფასადი

L-A P-M

1:200

ქ.თბილისი

შენიშვნა

დიაგრამა

ნახაზის სახელი

ფასადი

დამკვეთი

შ.პ.ს. "ფონდატორ ბრუპი"

ობიექტის დასახელება

სამშენებლო მასალების საწყობი

მისამართი

მუხიანი, ა.ისააკიანის ქუჩის ჩიხი №4

ZS ARCHITECTS


საავტორო უფლება

შ.პ.ს."გეოალიანსბრუპი"

ს/კ 400263200

სახელი	ხელმოწერა	თანამდებობა
ზაალ სალუაშვილი		დირექტორი
ზაალ სალუაშვილი		კონ. ავტორი


თარიღი	10.07.2023
მასშტაბი	1:200
ფურცლის ზომა	A2
ნახაზის ნომერი	A-11

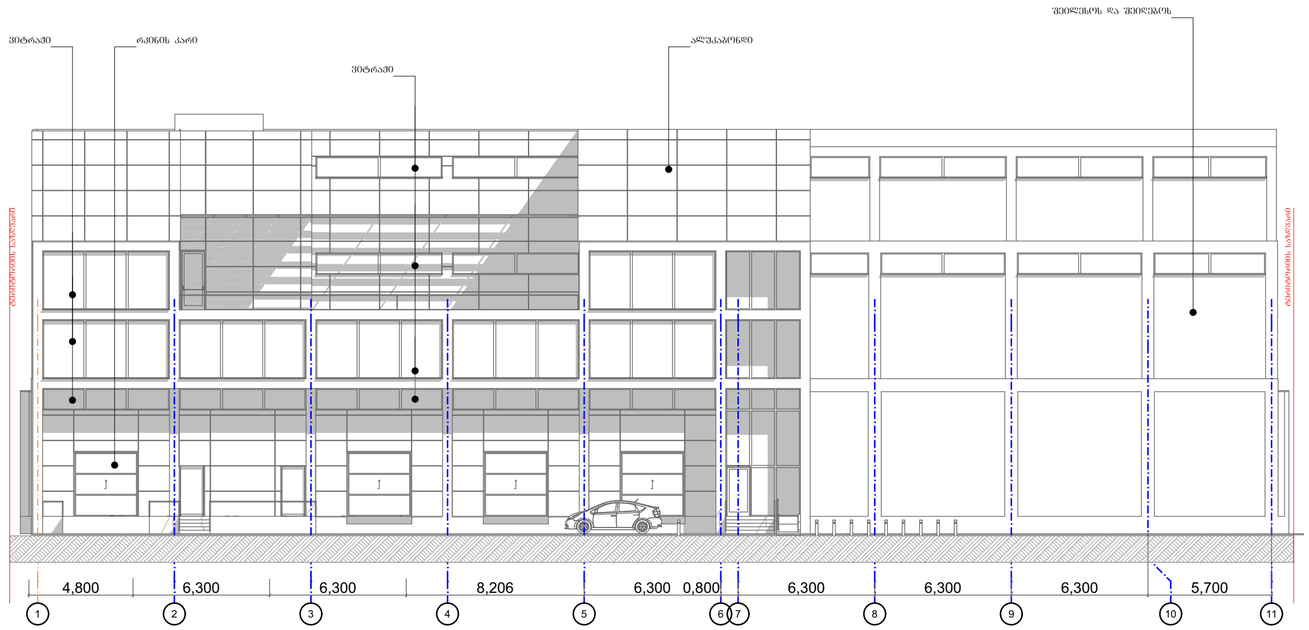

ფასადი

12-1

1:200

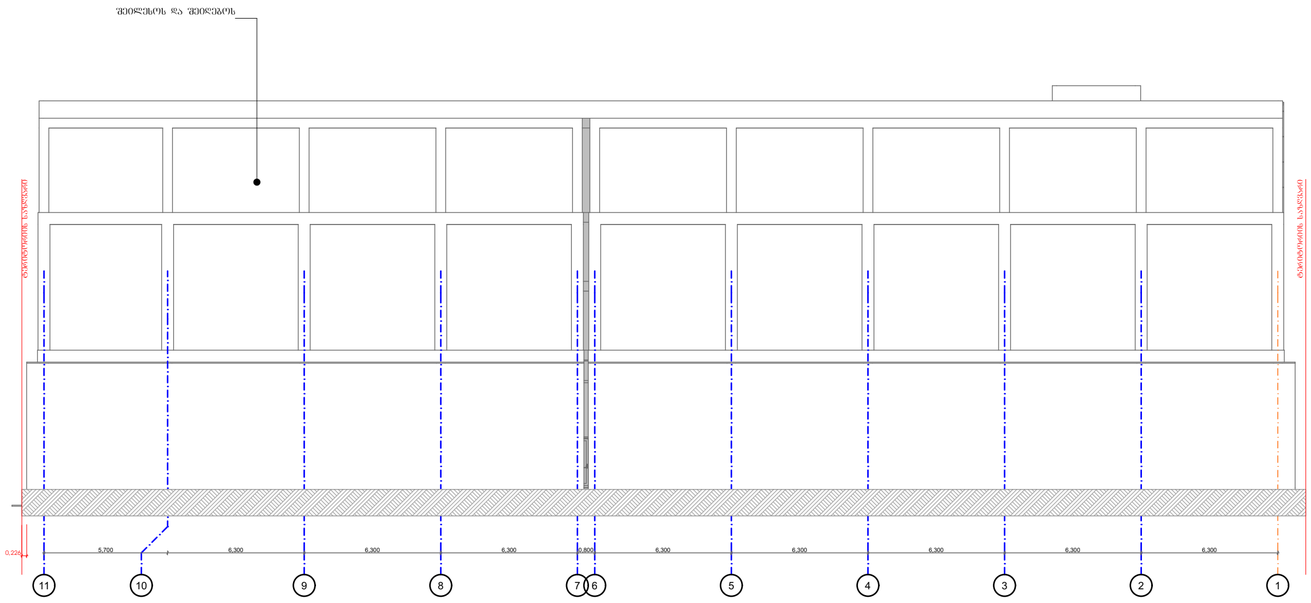

ფასადი

1-12

1:200

ქ.თბილისი

შენიშვნა

დიაგრამა

ნახაზის სახელი

ფასადი

დამკვეთი

შ.პ.ს. "ფონდატორ ბრუპი"

ობიექტის დასახელება

სამშენებლო მასალების საწყობი

მისამართი

მუხიანი, ა.ისააკიანის ქუჩის ჩიხი №4

ZS
ARCHITECTS

საავტორო უფლება

შ.პ.ს."გეოალიანსბრუპი"

ს/კ 400263200

სახელი	ხელმოწერა	თანამდებობა
ზაალ სალუაშვილი		დირექტორი
ზაალ სალუაშვილი		კონ. ავტორი

თარიღი	10.07.2023
მასშტაბი	1:200
ფურცლის ზომა	A2
ნახაზის ნომერი	A-12