სტადია პროექტი

თანამდებობა გვარი ხელმოწერა

ავტორი

დაამუშავა

მთ.არქიტექტორი

სასტუმრო

1. ნახაზზე ზომები მოცემულია სანტიმეტრებში;
2. ნახაზზე ყველა ცვლილება მშენებლობისას შეთანხმებული უნდა
იყოს პროექტის ავტორთან;
3. ფურცლის კორექტირებით ავტომატურად უქმდება წინა ვარიანტი;

შეამოწმა

13.6.2019

#

1

2

3

4

5

6

დამკვეთი

სტადია ინდექსი ფურც.

პროექტი

მისამართი

მასშტაბი თარიღი

ნახაზი

კორექტირება

არქიტექტურული ნაწილი

სიტუაციური სქემა KEY PLAN

შენიშვნები

ფორმატი დაკვეთა # ფაილის სახელი

პირობითი აღნიშვნები

პროექტის #

LEGE ND

მ.ეფრემიძე

± 0.00

5

1

6.00

ნიშნ. გეგმაზე

ნიშნ. ჭრილზე

ღერძი

ჭრილის ხაზი

397.1

301.0
გარე ნიშნ.

ბეტონის კედელი

ბლოკის კედელი

A-1

1:100

Û შპს. ინსეტ გრუპიÐ

მ.ეფრემიძე

მ.ეფრემიძე

მ.ეფრემიძე

დირექტორი

სამო გრუფ

samehkamalfanna
avdallh

k-3-90w

2.65

1.00

სახანძრო მილდგარი

სახანძრო განყოფილებასთან კავშირის სისტემა

საგანგებო ხმოვანი განგაშის საკომუნიკაციო სისტემა

ხელის ცეცხლმაქრი

სახანძრო-სამაშველო სამსახურის მიერ
გამოსაყენებელი მისაერთებელი - ჰიდრანტი

ავტოსაშხეფი

სიმბოლოს სახელწოდება

FIRE
ALARM სახანძრო განგაშის ღილაკი

კვამლზე მორეაგირე მაუწყებელი

კვამლის ავტომატური აღმომჩენი

T
Y
P
E
"A "

პირობითი აღნიშვნები

გაქცევის მიმართულება ევაკუაციის დროს

მილდგარის მილი

2 საათიანი ცეცხლმედეგობის კედელი

1 საათიანი ცეცხლმედეგობის კედელი

შშმ პირთა გადაადგილების მისაწვდომი სვლაგეზი

გასასვლელთან მისადგომი მაქსიმალური
სავალი მანძილი

მილდგარის მილი

R 9,000

წყლის დასალევი შადრევანი

დაკავებულობის დატვირთვა

მთლიანი ფართი

საზაფხულო ფართი

ფართი შიდა კონტურზე

100.0 m

2 14.0m

2

114.0 m

2

6

ბინა #101

სც - 2 დაკავებულობის ჯგუფი

d. d.

ბინის #

კარის თავისუფალი სიმაღლე

კარის თავისუფალი სიგანე

კარის ცეცხლმედეგობა

კარის სპეციფიკაციის #

დაკავებულობის
ჯგუფები

სავაჭრო ჯგუფი

(sv)

დაკავებულობის
ჯგუფის აღნიშვნა

საქმიანი ჯგუფი

(sq)

სასაწყობო ჯგუფი

(sw)

დაკავებულობის ჯგუფის აღნიშვნა

Ø ქალაქი თბილისი, ქუჩა ნიაბი მიდებარედ
ნაკვეთი 05/010

samo group

ID:404449628

ფოტომონტაჟი

აქსონომეტრიული ხედი

სტადია პროექტი

თანამდებობა გვარი ხელმოწერა

ავტორი

დაამუშავა

მთ.არქიტექტორი

სასტუმრო

1. ნახაზზე ზომები მოცემულია სანტიმეტრებში;
2. ნახაზზე ყველა ცვლილება მშენებლობისას შეთანხმებული უნდა
იყოს პროექტის ავტორთან;
3. ფურცლის კორექტირებით ავტომატურად უქმდება წინა ვარიანტი;

შეამოწმა

13.6.2019

#

1

2

3

4

5

6

დამკვეთი

სტადია ინდექსი ფურც.

პროექტი

მისამართი

მასშტაბი თარიღი

ნახაზი

კორექტირება

არქიტექტურული ნაწილი

სიტუაციური სქემა KEY PLAN

შენიშვნები

ფორმატი დაკვეთა # ფაილის სახელი

პირობითი აღნიშვნები

პროექტის #

LEGE ND

მ.ეფრემიძე

± 0.00

5

1

6.00

ნიშნ. გეგმაზე

ნიშნ. ჭრილზე

ღერძი

ჭრილის ხაზი

397.1

301.0
გარე ნიშნ.

ბეტონის კედელი

ბლოკის კედელი

A-1

1:100

Û შპს. ინსეტ გრუპიÐ

მ.ეფრემიძე

მ.ეფრემიძე

მ.ეფრემიძე

დირექტორი

სამო გრუფ

samehkamalfanna
avdallh

k-3-90w

2.65

1.00

სახანძრო მილდგარი

სახანძრო განყოფილებასთან კავშირის სისტემა

საგანგებო ხმოვანი განგაშის საკომუნიკაციო სისტემა

ხელის ცეცხლმაქრი

სახანძრო-სამაშველო სამსახურის მიერ
გამოსაყენებელი მისაერთებელი - ჰიდრანტი

ავტოსაშხეფი

სიმბოლოს სახელწოდება

FIRE
ALARM სახანძრო განგაშის ღილაკი

კვამლზე მორეაგირე მაუწყებელი

კვამლის ავტომატური აღმომჩენი

T
Y
P
E
"A "

პირობითი აღნიშვნები

გაქცევის მიმართულება ევაკუაციის დროს

მილდგარის მილი

2 საათიანი ცეცხლმედეგობის კედელი

1 საათიანი ცეცხლმედეგობის კედელი

შშმ პირთა გადაადგილების მისაწვდომი სვლაგეზი

გასასვლელთან მისადგომი მაქსიმალური
სავალი მანძილი

მილდგარის მილი

R 9,000

წყლის დასალევი შადრევანი

დაკავებულობის დატვირთვა

მთლიანი ფართი

საზაფხულო ფართი

ფართი შიდა კონტურზე

100.0 m

2 14.0m

2

114.0 m

2

6

ბინა #101

სც - 2 დაკავებულობის ჯგუფი

d. d.

ბინის #

კარის თავისუფალი სიმაღლე

კარის თავისუფალი სიგანე

კარის ცეცხლმედეგობა

კარის სპეციფიკაციის #

დაკავებულობის
ჯგუფები

სავაჭრო ჯგუფი

(sv)

დაკავებულობის
ჯგუფის აღნიშვნა

საქმიანი ჯგუფი

(sq)

სასაწყობო ჯგუფი

(sw)

დაკავებულობის ჯგუფის აღნიშვნა

Ø ქალაქი თბილისი, ქუჩა ნიაბი მიდებარედ
ნაკვეთი 05/010

samo group

ID:404449628

აქსონომეტრიული
ხედები

აქსონომეტრიული ხედი

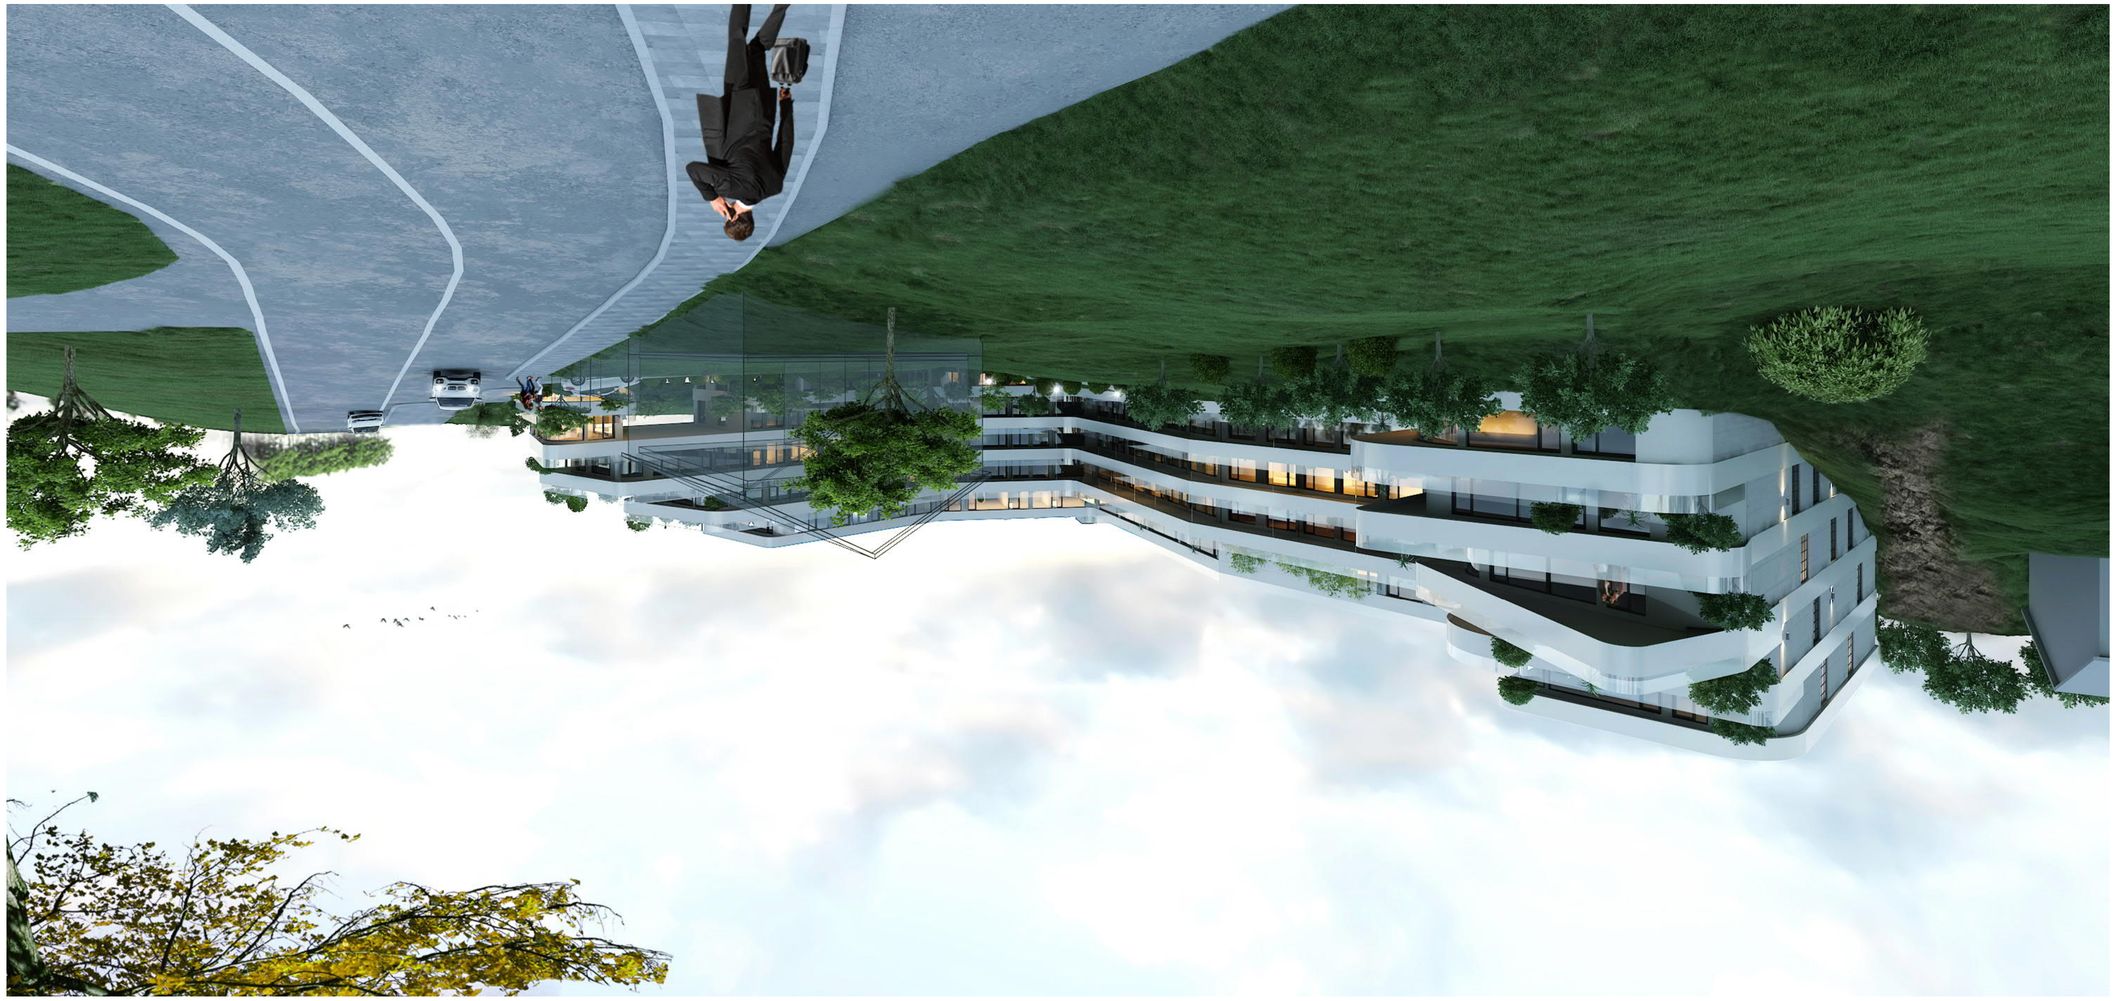

სტადია პროექტი

თანამდებობა გვარი ხელმოწერა

ავტორი

დაამუშავა

მთ.არქიტექტორი

სასტუმრო

1. ნახაზზე ზომები მოცემულია სანტიმეტრებში;
2. ნახაზზე ყველა ცვლილება მშენებლობისას შეთანხმებული უნდა
იყოს პროექტის ავტორთან;
3. ფურცლის კორექტირებით ავტომატურად უქმდება წინა ვარიანტი;

შეამოწმა

13.6.2019

#

1

2

3

4

5

6

დამკვეთი

სტადია ინდექსი ფურც.

პროექტი

მისამართი

მასშტაბი თარიღი

ნახაზი

კორექტირება

არქიტექტურული ნაწილი

სიტუაციური სქემა KEY PLAN

შენიშვნები

ფორმატი დაკვეთა # ფაილის სახელი

პირობითი აღნიშვნები

პროექტის #

LEGE ND

მ.ეფრემიძე

± 0.00

5

1

6.00

ნიშნ. გეგმაზე

ნიშნ. ჭრილზე

ღერძი

ჭრილის ხაზი

397.1

301.0
გარე ნიშნ.

ბეტონის კედელი

ბლოკის კედელი

A-1

1:100

Û შპს. ინსეტ გრუპიÐ

მ.ეფრემიძე

მ.ეფრემიძე

მ.ეფრემიძე

დირექტორი

სამო გრუფ

samehkamalfanna
avdallh

k-3-90w

2.65

1.00

სახანძრო მილდგარი

სახანძრო განყოფილებასთან კავშირის სისტემა

საგანგებო ხმოვანი განგაშის საკომუნიკაციო სისტემა

ხელის ცეცხლმაქრი

სახანძრო-სამაშველო სამსახურის მიერ
გამოსაყენებელი მისაერთებელი - ჰიდრანტი

ავტოსაშხეფი

სიმბოლოს სახელწოდება

FIRE
ALARM სახანძრო განგაშის ღილაკი

კვამლზე მორეაგირე მაუწყებელი

კვამლის ავტომატური აღმომჩენი

T
Y
P
E
"A "

პირობითი აღნიშვნები

გაქცევის მიმართულება ევაკუაციის დროს

მილდგარის მილი

2 საათიანი ცეცხლმედეგობის კედელი

1 საათიანი ცეცხლმედეგობის კედელი

შშმ პირთა გადაადგილების მისაწვდომი სვლაგეზი

გასასვლელთან მისადგომი მაქსიმალური
სავალი მანძილი

მილდგარის მილი

R 9,000

წყლის დასალევი შადრევანი

დაკავებულობის დატვირთვა

მთლიანი ფართი

საზაფხულო ფართი

ფართი შიდა კონტურზე

100.0 m

2 14.0m

2

114.0 m

2

6

ბინა #101

სც - 2 დაკავებულობის ჯგუფი

d. d.

ბინის #

კარის თავისუფალი სიმაღლე

კარის თავისუფალი სიგანე

კარის ცეცხლმედეგობა

კარის სპეციფიკაციის #

დაკავებულობის
ჯგუფები

სავაჭრო ჯგუფი

(sv)

დაკავებულობის
ჯგუფის აღნიშვნა

საქმიანი ჯგუფი

(sq)

სასაწყობო ჯგუფი

(sw)

დაკავებულობის ჯგუფის აღნიშვნა

Ø ქალაქი თბილისი, ქუჩა ნიაბი მიდებარედ
ნაკვეთი 05/010

samo group

ID:404449628

აქსონომეტრიული
ხედები

აქსონომეტრიული ხედი

სტადია პროექტი

თანამდებობა გვარი ხელმოწერა

ავტორი

დაამუშავა

მთ.არქიტექტორი

სასტუმრო

1. ნახაზზე ზომები მოცემულია სანტიმეტრებში;
2. ნახაზზე ყველა ცვლილება მშენებლობისას შეთანხმებული უნდა
იყოს პროექტის ავტორთან;
3. ფურცლის კორექტირებით ავტომატურად უქმდება წინა ვარიანტი;

შეამოწმა

13.6.2019

#

1

2

3

4

5

6

დამკვეთი

სტადია ინდექსი ფურც.

პროექტი

მისამართი

მასშტაბი თარიღი

ნახაზი

კორექტირება

არქიტექტურული ნაწილი

სიტუაციური სქემა KEY PLAN

შენიშვნები

ფორმატი დაკვეთა # ფაილის სახელი

პირობითი აღნიშვნები

პროექტის #

LEGE ND

მ.ეფრემიძე

± 0.00

5

1

6.00

ნიშნ. გეგმაზე

ნიშნ. ჭრილზე

ღერძი

ჭრილის ხაზი

397.1

301.0
გარე ნიშნ.

ბეტონის კედელი

ბლოკის კედელი

A-1

1:100

Û შპს. ინსეტ გრუპიÐ

მ.ეფრემიძე

მ.ეფრემიძე

მ.ეფრემიძე

დირექტორი

სამო გრუფ

samehkamalfanna
avdallh

k-3-90w

2.65

1.00

სახანძრო მილდგარი

სახანძრო განყოფილებასთან კავშირის სისტემა

საგანგებო ხმოვანი განგაშის საკომუნიკაციო სისტემა

ხელის ცეცხლმაქრი

სახანძრო-სამაშველო სამსახურის მიერ
გამოსაყენებელი მისაერთებელი - ჰიდრანტი

ავტოსაშხეფი

სიმბოლოს სახელწოდება

FIRE
ALARM სახანძრო განგაშის ღილაკი

კვამლზე მორეაგირე მაუწყებელი

კვამლის ავტომატური აღმომჩენი

T
Y
P
E
"A "

პირობითი აღნიშვნები

გაქცევის მიმართულება ევაკუაციის დროს

მილდგარის მილი

2 საათიანი ცეცხლმედეგობის კედელი

1 საათიანი ცეცხლმედეგობის კედელი

შშმ პირთა გადაადგილების მისაწვდომი სვლაგეზი

გასასვლელთან მისადგომი მაქსიმალური
სავალი მანძილი

მილდგარის მილი

R 9,000

წყლის დასალევი შადრევანი

დაკავებულობის დატვირთვა

მთლიანი ფართი

საზაფხულო ფართი

ფართი შიდა კონტურზე

100.0 m

2 14.0m

2

114.0 m

2

6

ბინა #101

სც - 2 დაკავებულობის ჯგუფი

d. d.

ბინის #

კარის თავისუფალი სიმაღლე

კარის თავისუფალი სიგანე

კარის ცეცხლმედეგობა

კარის სპეციფიკაციის #

დაკავებულობის
ჯგუფები

სავაჭრო ჯგუფი

(sv)

დაკავებულობის
ჯგუფის აღნიშვნა

საქმიანი ჯგუფი

(sq)

სასაწყობო ჯგუფი

(sw)

დაკავებულობის ჯგუფის აღნიშვნა

Ø ქალაქი თბილისი, ქუჩა ნიაბი მიდებარედ
ნაკვეთი 05/010

samo group

ID:404449628

აქსონომეტრიული ხედი

ფოტომონტაჟი

სტადია პროექტი

თანამდებობა გვარი ხელმოწერა

ავტორი

დაამუშავა

მთ.არქიტექტორი

სასტუმრო

1. ნახაზზე ზომები მოცემულია სანტიმეტრებში;
2. ნახაზზე ყველა ცვლილება მშენებლობისას შეთანხმებული უნდა
იყოს პროექტის ავტორთან;
3. ფურცლის კორექტირებით ავტომატურად უქმდება წინა ვარიანტი;

შეამოწმა

13.6.2019

#

1
2

3
4
5
6

დამკვეთი

სტადია ინდექსი ფურც.

პროექტი

მისამართი

მასშტაბი თარიღი

ნახაზი

კორექტირება

არქიტექტურული ნაწილი

სიტუაციური სქემა KEY PLAN

შენიშვნები

ფორმატი დაკვეთა # ფაილის სახელი

პირობითი აღნიშვნები

პროექტის #

LEGE ND

მ.ეფრემიძე

± 0.00

5

1

6.00

ნიშნ. გეგმაზე

ნიშნ. ჭრილზე

ღერძი

ჭრილის ხაზი

397.1

301.0
გარე ნიშნ.

ბეტონის კედელი

ბლოკის კედელი

A-1

1:100

Û შპს. ინსეტ გრუპიÐ

მ.ეფრემიძე

მ.ეფრემიძე

მ.ეფრემიძე

დირექტორი

სამო გრუფ

samehkamalfanna
avdallh

k-3-90w

2.65

1.00

სახანძრო მილდგარი

სახანძრო განყოფილებასთან კავშირის სისტემა

საგანგებო ხმოვანი განგაშის საკომუნიკაციო სისტემა

ხელის ცეცხლმაქრი

სახანძრო-სამაშველო სამსახურის მიერ
გამოსაყენებელი მისაერთებელი - ჰიდრანტი

ავტოსაშხეფი

სიმბოლოს სახელწოდება

FIRE
ALARM სახანძრო განგაშის ღილაკი

კვამლზე მორეაგირე მაუწყებელი

კვამლის ავტომატური აღმომჩენი

T
Y
P
E
"A "

პირობითი აღნიშვნები

გაქცევის მიმართულება ევაკუაციის დროს

მილდგარის მილი

2 საათიანი ცეცხლმედეგობის კედელი

1 საათიანი ცეცხლმედეგობის კედელი

შშმ პირთა გადაადგილების მისაწვდომი სვლაგეზი

გასასვლელთან მისადგომი მაქსიმალური
სავალი მანძილი

მილდგარის მილი

R 9,000

წყლის დასალევი შადრევანი

დაკავებულობის დატვირთვა

მთლიანი ფართი

საზაფხულო ფართი

ფართი შიდა კონტურზე

100.0 m

2 14.0m

2

114.0 m

2

6

ბინა #101

სც - 2 დაკავებულობის ჯგუფი

d. d.

ბინის #

კარის თავისუფალი სიმაღლე

კარის თავისუფალი სიგანე

კარის ცეცხლმედეგობა

კარის სპეციფიკაციის #

დაკავებულობის
ჯგუფები

სავაჭრო ჯგუფი

(sv)

დაკავებულობის
ჯგუფის აღნიშვნა

საქმიანი ჯგუფი

(sq)

სასაწყობო ჯგუფი

(sw)

დაკავებულობის ჯგუფის აღნიშვნა

Ø ქალაქი თბილისი, ქუჩა ნიაბი მიდებარედ
ნაკვეთი 05/010

samo group

ID:404449628

+0.00

+3.20

+6.40

+9.60

+0.00

+3.20

+6.40

+9.60

-3.20

12.80

14.80

მინის მოაჯირი ლითონის სახელურით

ფასადი მოპირკეთდება

კომპაქ ლამინატის HPL

ფილებით;ფერი თეთრი

ფასადი მოპირკეთდება

კომპაქ ლამინატის HPL

ფილებით;ბეტონის
ფაქტურა;

მინაბლოკი

ალუმინის ვიტრაჟი ფერი:შავი

გამწვანებული ეზოები

ტერასებზე

მწვანე სახურავი მწვანე სახურავი

ფოტომონტაჟი

ფოტომონტაჟი

სტადია პროექტი

თანამდებობა გვარი ხელმოწერა

ავტორი

დაამუშავა

მთ.არქიტექტორი

სასტუმრო

1. ნახაზზე ზომები მოცემულია სანტიმეტრებში;
2. ნახაზზე ყველა ცვლილება მშენებლობისას შეთანხმებული უნდა
იყოს პროექტის ავტორთან;
3. ფურცლის კორექტირებით ავტომატურად უქმდება წინა ვარიანტი;

შეამოწმა

13.6.2019

#

1

2

3
4

5

6

დამკვეთი

სტადია ინდექსი ფურც.

პროექტი

მისამართი

მასშტაბი თარიღი

ნახაზი

კორექტირება

არქიტექტურული ნაწილი

სიტუაციური სქემა KEY PLAN

შენიშვნები

ფორმატი დაკვეთა # ფაილის სახელი

პირობითი აღნიშვნები

პროექტის #

LEGE ND

მ.ეფრემიძე

± 0.00

5

1

6.00

ნიშნ. გეგმაზე

ნიშნ. ჭრილზე

ღერძი

ჭრილის ხაზი

397.1

301.0
გარე ნიშნ.

ბეტონის კედელი

ბლოკის კედელი

A-1

1:100

Û შპს. ინსეტ გრუპიÐ

მ.ეფრემიძე

მ.ეფრემიძე

მ.ეფრემიძე

დირექტორი

სამო გრუფ

samehkamalfanna
avdallh

k-3-90w

2.65

1.00

სახანძრო მილდგარი

სახანძრო განყოფილებასთან კავშირის სისტემა

საგანგებო ხმოვანი განგაშის საკომუნიკაციო სისტემა

ხელის ცეცხლმაქრი

სახანძრო-სამაშველო სამსახურის მიერ
გამოსაყენებელი მისაერთებელი - ჰიდრანტი

ავტოსაშხეფი

სიმბოლოს სახელწოდება

FIRE
ALARM სახანძრო განგაშის ღილაკი

კვამლზე მორეაგირე მაუწყებელი

კვამლის ავტომატური აღმომჩენი

T
Y
P
E
"A "

პირობითი აღნიშვნები

გაქცევის მიმართულება ევაკუაციის დროს

მილდგარის მილი

2 საათიანი ცეცხლმედეგობის კედელი

1 საათიანი ცეცხლმედეგობის კედელი

შშმ პირთა გადაადგილების მისაწვდომი სვლაგეზი

გასასვლელთან მისადგომი მაქსიმალური
სავალი მანძილი

მილდგარის მილი

R 9,000

წყლის დასალევი შადრევანი

დაკავებულობის დატვირთვა

მთლიანი ფართი

საზაფხულო ფართი

ფართი შიდა კონტურზე

100.0 m

2 14.0m

2

114.0 m

2

6

ბინა #101

სც - 2 დაკავებულობის ჯგუფი

d. d.

ბინის #

კარის თავისუფალი სიმაღლე

კარის თავისუფალი სიგანე

კარის ცეცხლმედეგობა

კარის სპეციფიკაციის #

დაკავებულობის
ჯგუფები

სავაჭრო ჯგუფი

(sv)

დაკავებულობის
ჯგუფის აღნიშვნა

საქმიანი ჯგუფი

(sq)

სასაწყობო ჯგუფი

(sw)

დაკავებულობის ჯგუფის აღნიშვნა

Ø ქალაქი თბილისი, ქუჩა ნიაბი მიდებარედ
ნაკვეთი 05/010

samo group

ID:404449628

+0.00

+3.20

+6.40

+9.60

+0.00

+3.20

+6.40

+9.60

-3.20

მინის მოაჯირი ლითონის სახელურით

ალუმინის ვიტრაჟი ფერი:შავი

ფასადი მოპირკეთდება

კომპაქ ლამინატის HPL ფილებით;ფერი თეთრი

გამწვანებული ეზოები ტერასებზე იხ. კვანძები

ფოტომონტაჟი

ფოტომონტაჟი