საექსპერტო დასკვნა

თარიღი: 28.11.2022 წ

მისამართი: თბილისი. გურამიშვილის გამზირი №94

საკადასტრო კოდი: 01.12.01.003.173

არასასოფლო-სამეურნეო დანიშნულების მიწის ნაკვეთი

ფართობი: 5561 კვ.მ

დამკვეთი: შპს „ბელკო“ ID 200236832

ხე-მცენარეების აღრიცხვის უწყისი

ხის №	ხის სახეობა	გარშემოწე რილობა 10 სმ-ზე	დიამეტრი 10 სმ -ზე	სიმაღლე	მდგომარეობა	შენიშვნა
1	2	3	4	5	6	7
1	კვიპაროსი-Cupressus sempervirens		33.4 სმ	14-15 მ	საღი	საღი (შესანარჩუნებელი)
2	კვიპაროსი-Cupressus sempervirens		47.7 სმ	14-15 მ	საღი	საღი (შესანარჩუნებელი)
3	კვიპაროსი-Cupressus sempervirens		44.6 სმ	14-15 მ	საღი	საღი (შესანარჩუნებელი)
4	ბაბილონის ტირიფი-Salix babilonica		48.4 სმ	8-10 მ	საღი	საჭიროა გასხლვა გაახალგაზრდავების მიზნით (შესანარჩუნებელი)
5	იფანი-Fraxinus exselsior		45.8 სმ	7-8 მ	საღი	საღი (შესანარჩუნებელი)
6	კაკალი-Jugles regia		11.4 სმ	3-4 მ	საღი	საღი (შესანარჩუნებელი)
7	კვიპაროსი-Cupressus sempervirens		48.4 სმ	12-15 მ	საღი	საღი (შესანარჩუნებელი)
8	კვიპაროსი-Cupressus sempervirens		65.3 სმ	12-15 მ	საღი	საღი (შესანარჩუნებელი)
9	კვიპაროსი-Cupressus sempervirens		52.2 სმ	12-15 მ	საღი	საღი (შესანარჩუნებელი)
10	კვიპაროსი-Cupressus sempervirens		49.1 სმ	12-15 მ	საღი	საღი (შესანარჩუნებელი)
11	კვიპაროსი-Cupressus sempervirens		31.8 სმ	12-15 მ	საღი	საღი (შესანარჩუნებელი)
12	კვიპაროსი-Cupressus sempervirens		60.5 სმ	12-15 მ	საღი	საღი (შესანარჩუნებელი)
13	კვიპაროსი-Cupressus sempervirens		45.8 სმ	12-15 მ	საღი	საღი (შესანარჩუნებელი)
14	კვიპაროსი-Cupressus sempervirens		24.2 სმ	12-15 მ	საღი	საღი (შესანარჩუნებელი)
15	კვიპაროსი-Cupressus sempervirens		52.3 სმ	12-15 მ	საღი	საღი (შესანარჩუნებელი)
16	კვიპაროსი-Cupressus sempervirens		54.1 სმ	12-15 მ	საღი	საღი (შესანარჩუნებელი)
17	კვიპაროსი-Cupressus sempervirens		15.3 სმ	12-15 მ	საღი	საღი (შესანარჩუნებელი)
18	კვიპაროსი-Cupressus sempervirens		40.7 სმ	12-15 მ	საღი	საღი (შესანარჩუნებელი)
19	კვიპაროსი-Cupressus sempervirens		57.3 სმ	12-15 მ	საღი	საღი (შესანარჩუნებელი)
20	კვიპაროსი-Cupressus sempervirens		60.5 სმ	12-15 მ	საღი	საღი (შესანარჩუნებელი)
21	კვიპაროსი-Cupressus sempervirens		25.4 სმ	12-15 მ	საღი	საღი (შესანარჩუნებელი)
22	კვიპაროსი-Cupressus sempervirens		30.5 სმ	12-15 მ	საღი	საღი (შესანარჩუნებელი)
23	კვიპაროსი-Cupressus sempervirens		52.2 სმ	12-15 მ	საღი	საღი (შესანარჩუნებელი)
24	კვიპაროსი-Cupressus sempervirens		66.8 სმ	12-15 მ	საღი	საღი (შესანარჩუნებელი)
25	კვიპაროსი-Cupressus sempervirens		58.2 სმ	12-15 მ	საღი	საღი (შესანარჩუნებელი)
26	კვიპაროსი-Cupressus sempervirens		34.4 სმ	12-15 მ	საღი	საღი (შესანარჩუნებელი)

27	კვიპაროსი-Cupressus sempervirens		37.5 სმ	12-15 მ	საღი	საღი (შესანარჩუნებელი)
28	კვიპაროსი-Cupressus sempervirens		56.1 სმ	12-15 მ	საღი	საღი (შესანარჩუნებელი)
29	კვიპაროსი-Cupressus sempervirens		32.5 სმ	12-15 მ	საღი	საღი (შესანარჩუნებელი)
30	კვიპაროსი-Cupressus sempervirens		31.2 სმ	12-15 მ	საღი	საღი (შესანარჩუნებელი)
31	კვიპაროსი-Cupressus sempervirens		55.8 სმ	12-15 მ	საღი	საღი (შესანარჩუნებელი)
32	კვიპაროსი-Cupressus sempervirens		45.2 სმ	12-15 მ	საღი	საღი (შესანარჩუნებელი)
33	კვიპაროსი-Cupressus sempervirens		43.9 სმ	12-15 მ	საღი	საღი (შესანარჩუნებელი)
34	კვიპაროსი-Cupressus sempervirens		35.0 სმ	12-15 მ	საღი	საღი (შესანარჩუნებელი)
35	კვიპაროსი-Cupressus sempervirens		31.8 სმ	12-15 მ	საღი	საღი (შესანარჩუნებელი)
36	კვიპაროსი-Cupressus sempervirens		47.7 სმ	12-15 მ	საღი	საღი (შესანარჩუნებელი)
37	კვიპაროსი-Cupressus sempervirens		44.5 სმ	12-15 მ	საღი	საღი (შესანარჩუნებელი)
38	კვიპაროსი-Cupressus sempervirens		47.4 სმ	12-15 მ	საღი	საღი (შესანარჩუნებელი)
39	კვიპაროსი-Cupressus sempervirens		38.8 სმ	12-15 მ	საღი	საღი (შესანარჩუნებელი)
40	კვიპაროსი-Cupressus sempervirens		50.9 სმ	12-15 მ	საღი	საღი (შესანარჩუნებელი)
41	კვიპაროსი-Cupressus sempervirens		49.0 სმ	12-15 მ	საღი	საღი (შესანარჩუნებელი)
42	კვიპაროსი-Cupressus sempervirens		23.5 სმ	12-15 მ	საღი	საღი (შესანარჩუნებელი)
43	კვიპაროსი-Cupressus sempervirens		38.2 სმ	12-15 მ	საღი	საღი (შესანარჩუნებელი)
44	კვიპაროსი-Cupressus sempervirens		33.4 სმ	12-15 მ	საღი	საღი (შესანარჩუნებელი)
45	კვიპაროსი-Cupressus sempervirens		32.1 სმ	12-15 მ	საღი	საღი (შესანარჩუნებელი)
46	კვიპაროსი-Cupressus sempervirens		59.2 სმ	12-15 მ	საღი	საღი (შესანარჩუნებელი)
47	კვიპაროსი-Cupressus sempervirens		52.8 სმ	12-15 მ	საღი	საღი (შესანარჩუნებელი)
48	კვიპაროსი-Cupressus sempervirens		54.1 სმ	12-15 მ	საღი	საღი (შესანარჩუნებელი)
49	კვიპაროსი-Cupressus sempervirens		43.3 სმ	12-15 მ	საღი	საღი (შესანარჩუნებელი)
50	კვიპაროსი-Cupressus sempervirens		40.1 სმ	12-15 მ	საღი	საღი (შესანარჩუნებელი)
51	კვიპაროსი-Cupressus sempervirens		64.3 სმ	12-15 მ	საღი	საღი (შესანარჩუნებელი)
52	კვიპაროსი-Cupressus sempervirens		65.9 სმ	12-15 მ	საღი	საღი (შესანარჩუნებელი)
53	კვიპაროსი-Cupressus sempervirens		47.7 სმ	12-15 მ	საღი	საღი (შესანარჩუნებელი)
54	იფანი-Fraxinus exselsior		40.9 სმ	6-7 მ	საღი	საღი (შესანარჩუნებელი)
55	იფანი-Fraxinus exselsior		46.6 სმ	6-7 მ	საღი	საღი (შესანარჩუნებელი)
56	იფანი-Fraxinus exselsior		60.4 სმ	6-7 მ	საღი	საჭიროა გასხლვა
57	კვიპაროსი-Cupressus sempervirens		59.2 სმ	12-15 მ	საღი	საღი (შესანარჩუნებელი)
58	კვიპაროსი-Cupressus sempervirens		40.7 სმ	12-15 მ	საღი	საღი (შესანარჩუნებელი)

სულ ტერიტორიაზე აღირიცხა 58 ერთეული მწვანე ნარგავი, მათ შორის მარადმწვანე კვიპაროსი (Cupressus sempervirens)- 52 ერთეული; 4 ერთეული იფანი (Fraxinus exselsior); 1 კაკალი (Jugles regia); 1 ბაბილონის ტირიფი (Salix babilonica).

№4 ბაბილონის ტირიფი განეკუთვნება სწრაფმზარდ სახეობას, მცენარის შენარჩუნების მიზნით უნდა ჩატარდეს მცენარის გასაახალგაზრდავებელი სხლვა.

52 ერთეული მარადმწვანე კვიპაროსი:

№1;№2;№3;№7;№8;№9;№10;№11;№12;№13;№14:№15;№16;№17;№18;№19;№20;№21;№22;№23;№24;№25;№26;№27;№28;№29;№30;№31;№32;№33;№34;№35;№36;№37;№38;№39;№40;№41;№42;№43;№44;№45;№46;მ47;№48;№49;№50;№51;№52;№53;№57;№58

4 ერთეული იფანი: №5;№54;№55;№56

1 ერთეული კაკალი №6

ტერიტორიაზე არსებული მცენარეები არ უშლის ხელს სამშენებლო და სატრანსპორტო პროექტის განხორციელებას. ყველა მათგანი შენარჩუნდება

შემსრულებელი:




მეტყევე-ინჟინერი, / ს. ფიცხელაური/

/ექსპერტი/


ხე-მცენარეების ფოტოვიზუალიზაცია





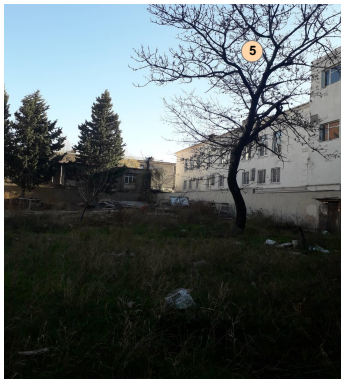





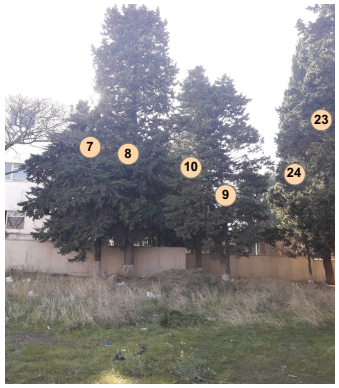





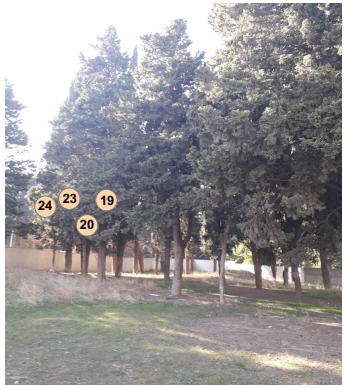


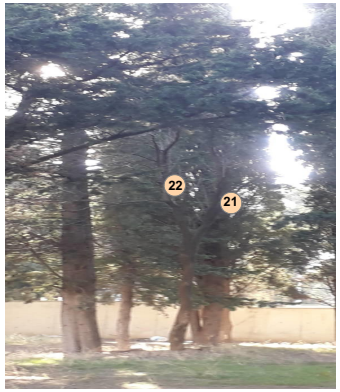












ხე-მცენარეების ფოტოვიზუალიზაცია

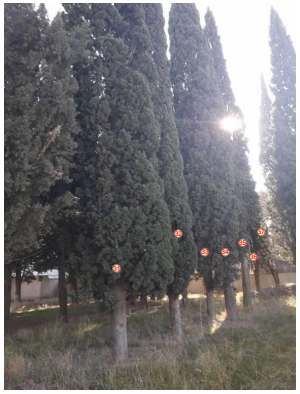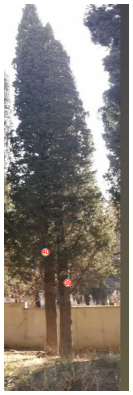




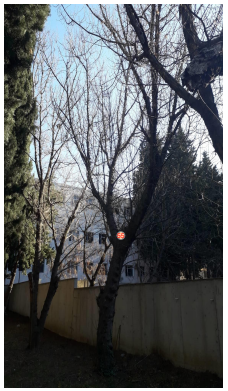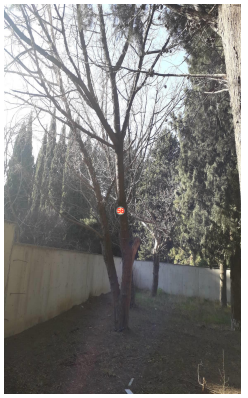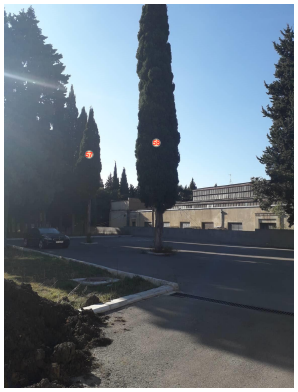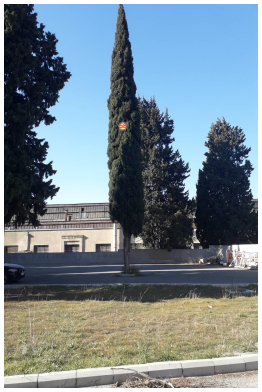


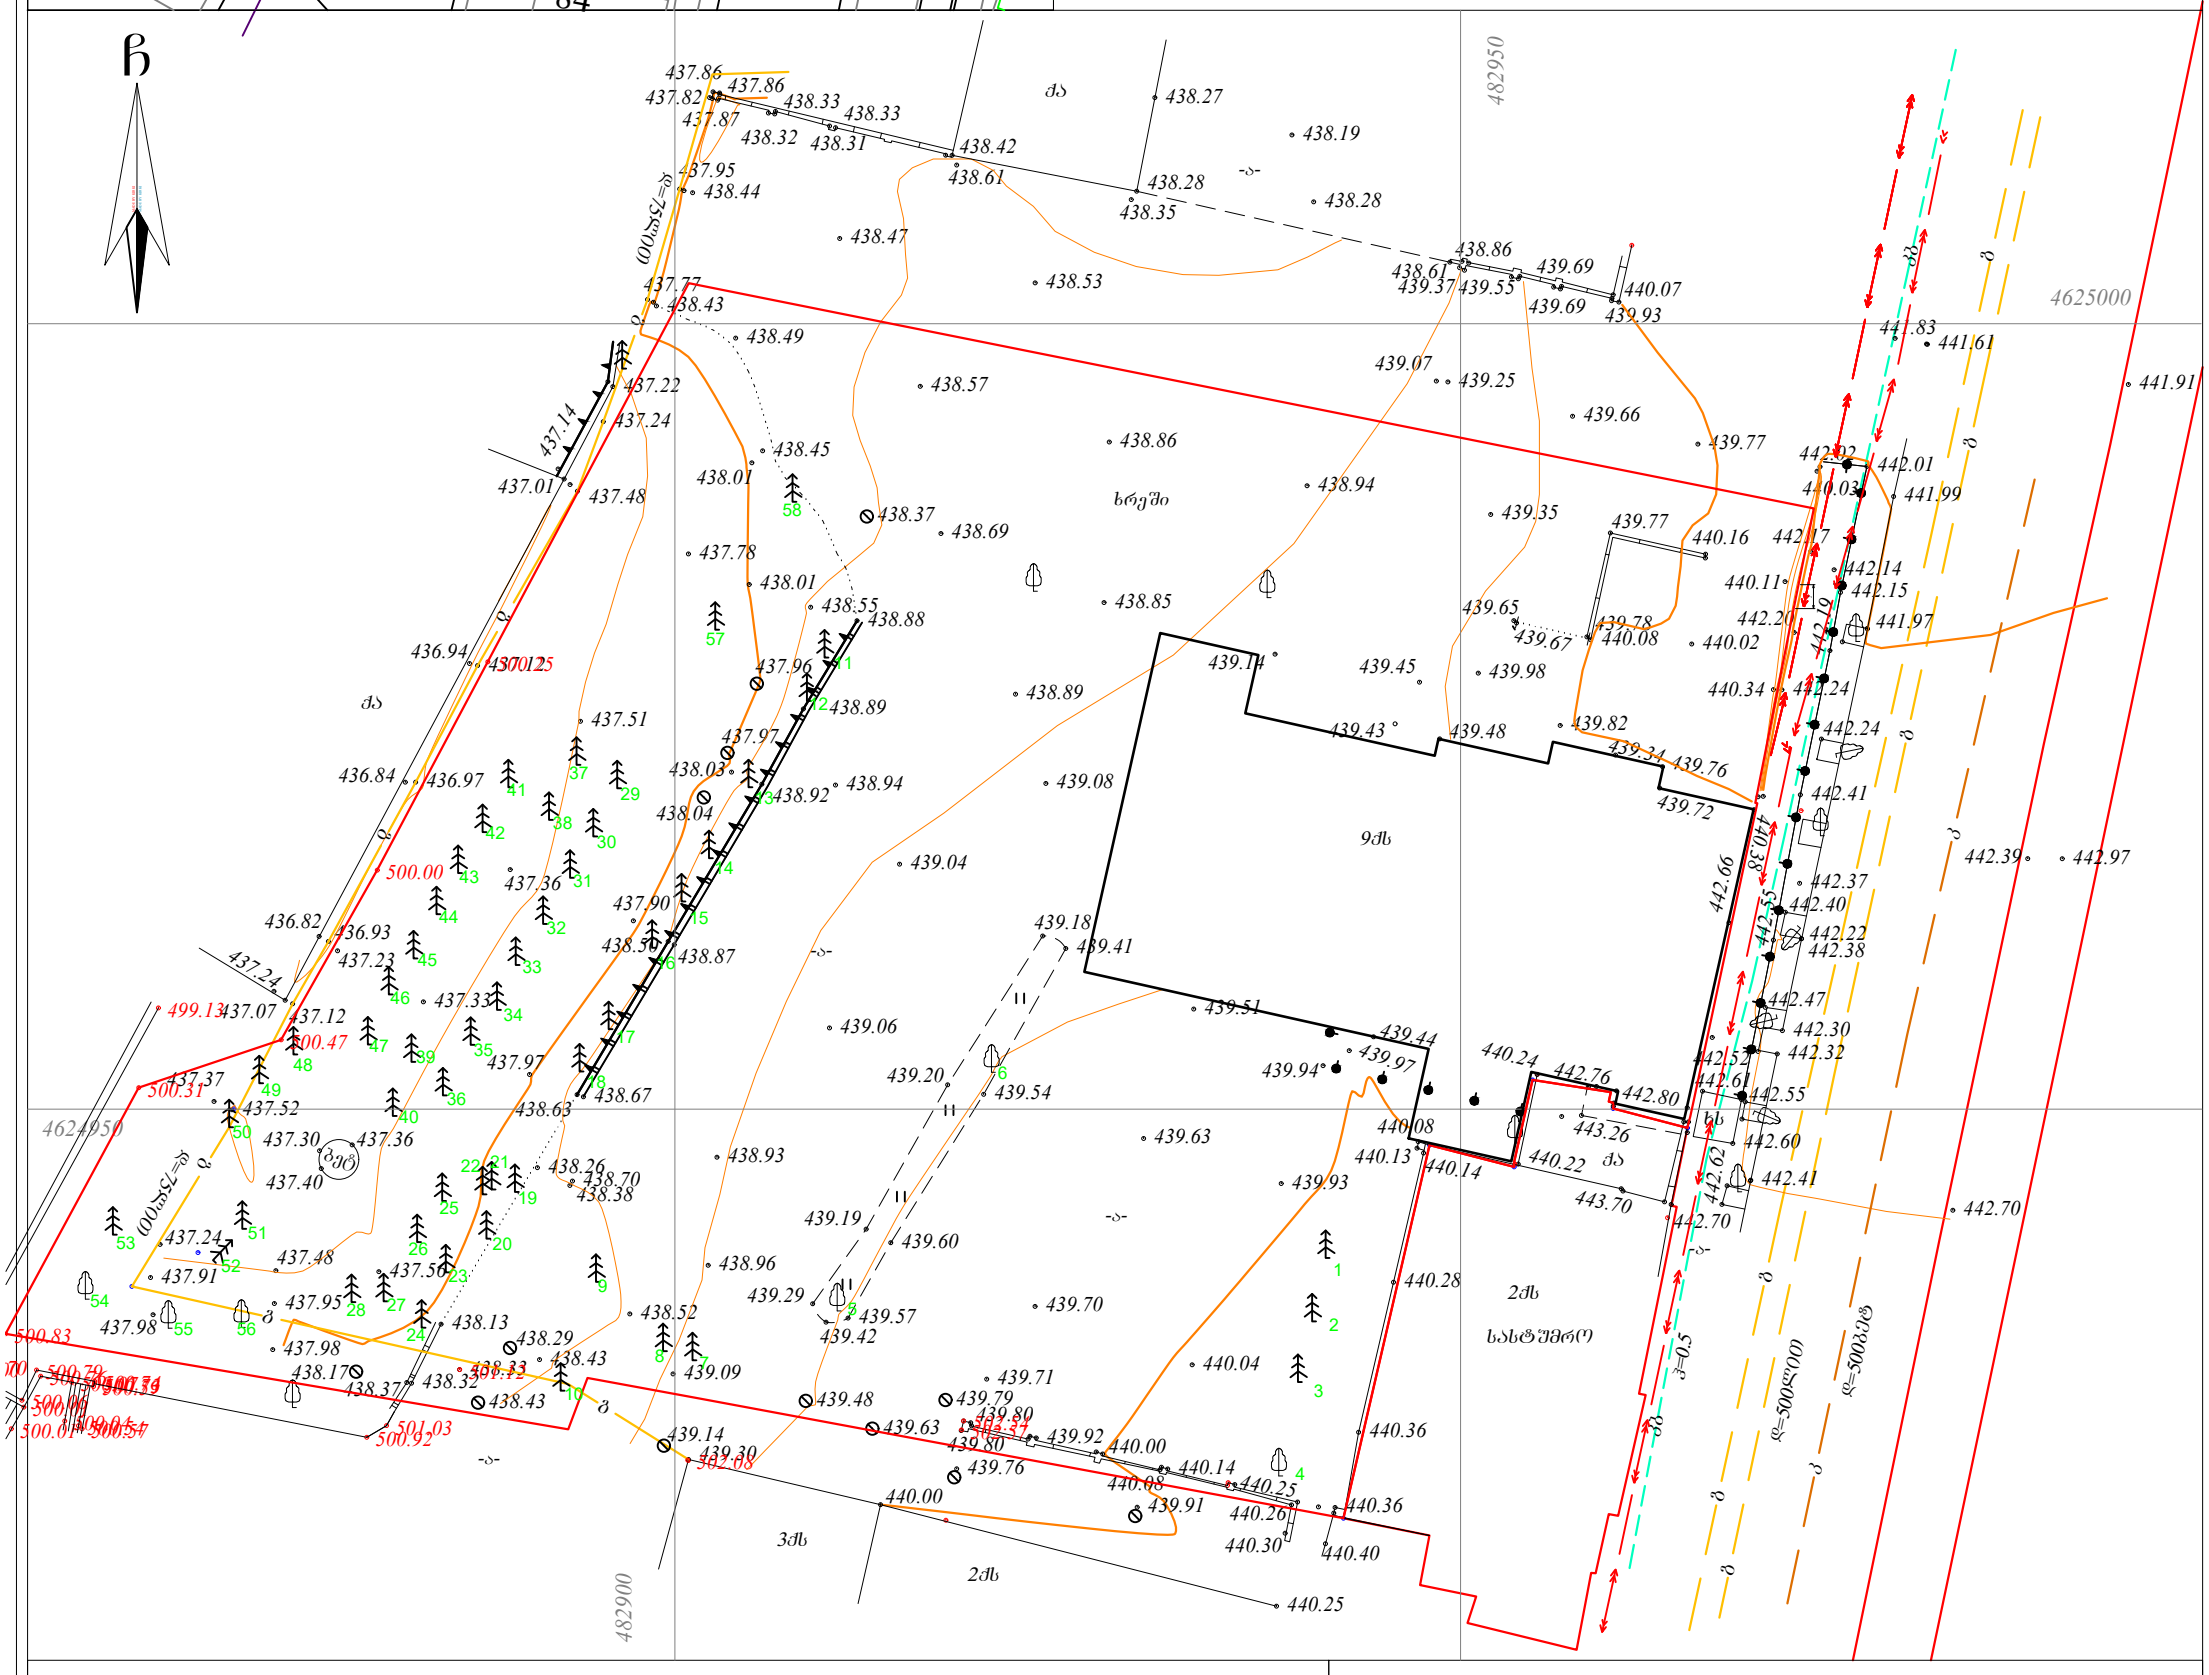
D:\LOGO_arqiteqtura.jpg

სამსახურის უფროსი

ქალაქი თბილისი, დავით გურამიშვილის გამზირი №94

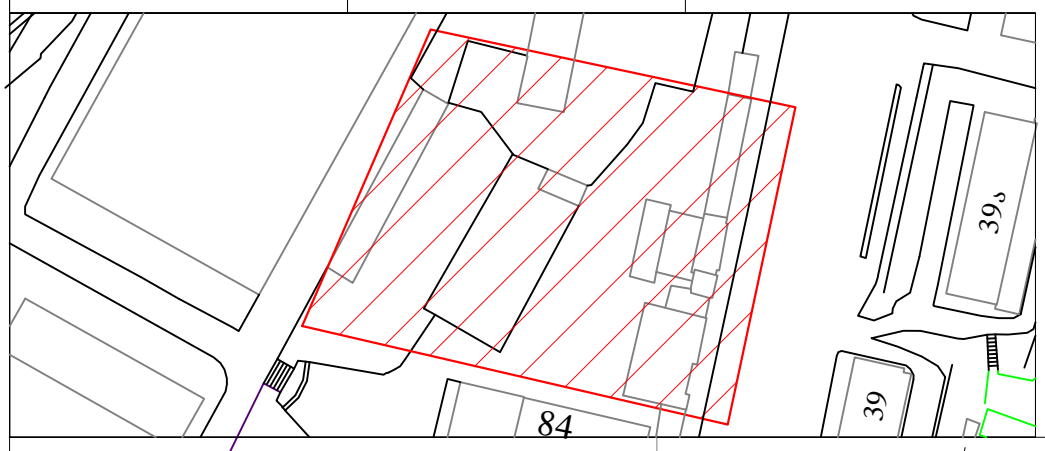სიტუაციური სქემა | მასშტაბი: 1:2000





პირობითი აღნიშვნები

WGS 1984-ის კოორდინატთა სისტემის UTM პროექცია

ძხ	საცხ. შენობა		ხის ღობე
ძა	არასაცხ. შენობა		ღობე
	ფარდული		ქვის კედელი
	მშენებარე შენობა		კედელი
	სატრანსფორ. ჯიხური		ფლატე
	ხეები		რკინიგზა
	გარე განათება		სამეთვალყურეო ჭები
			ელ. გადამცემი ხაზი
		წ	წყალგაყვანილობა
		გ	გაზი
		კ	კანალიზაცია
		სან	სანიაღვრე
		კბ	კაბელ-შირგაბმულობა
			ელ. ქსელები
		თბ	გათბობა

შპს *"x-line"*

შენიშვნა:1) მიწის სამუშაოების შესრულებისას შეატყობინეთ კომუნიკაციის წარმომადგენლებს

დირექტორი:		ნ. მეგრელიძე
ახომა:		ნ. მეგრელიძე
დახაზა:		ნ. მეგრელიძე
დამკვეთი		შპს "ბელკო"
მასშტაბი: 1:500		