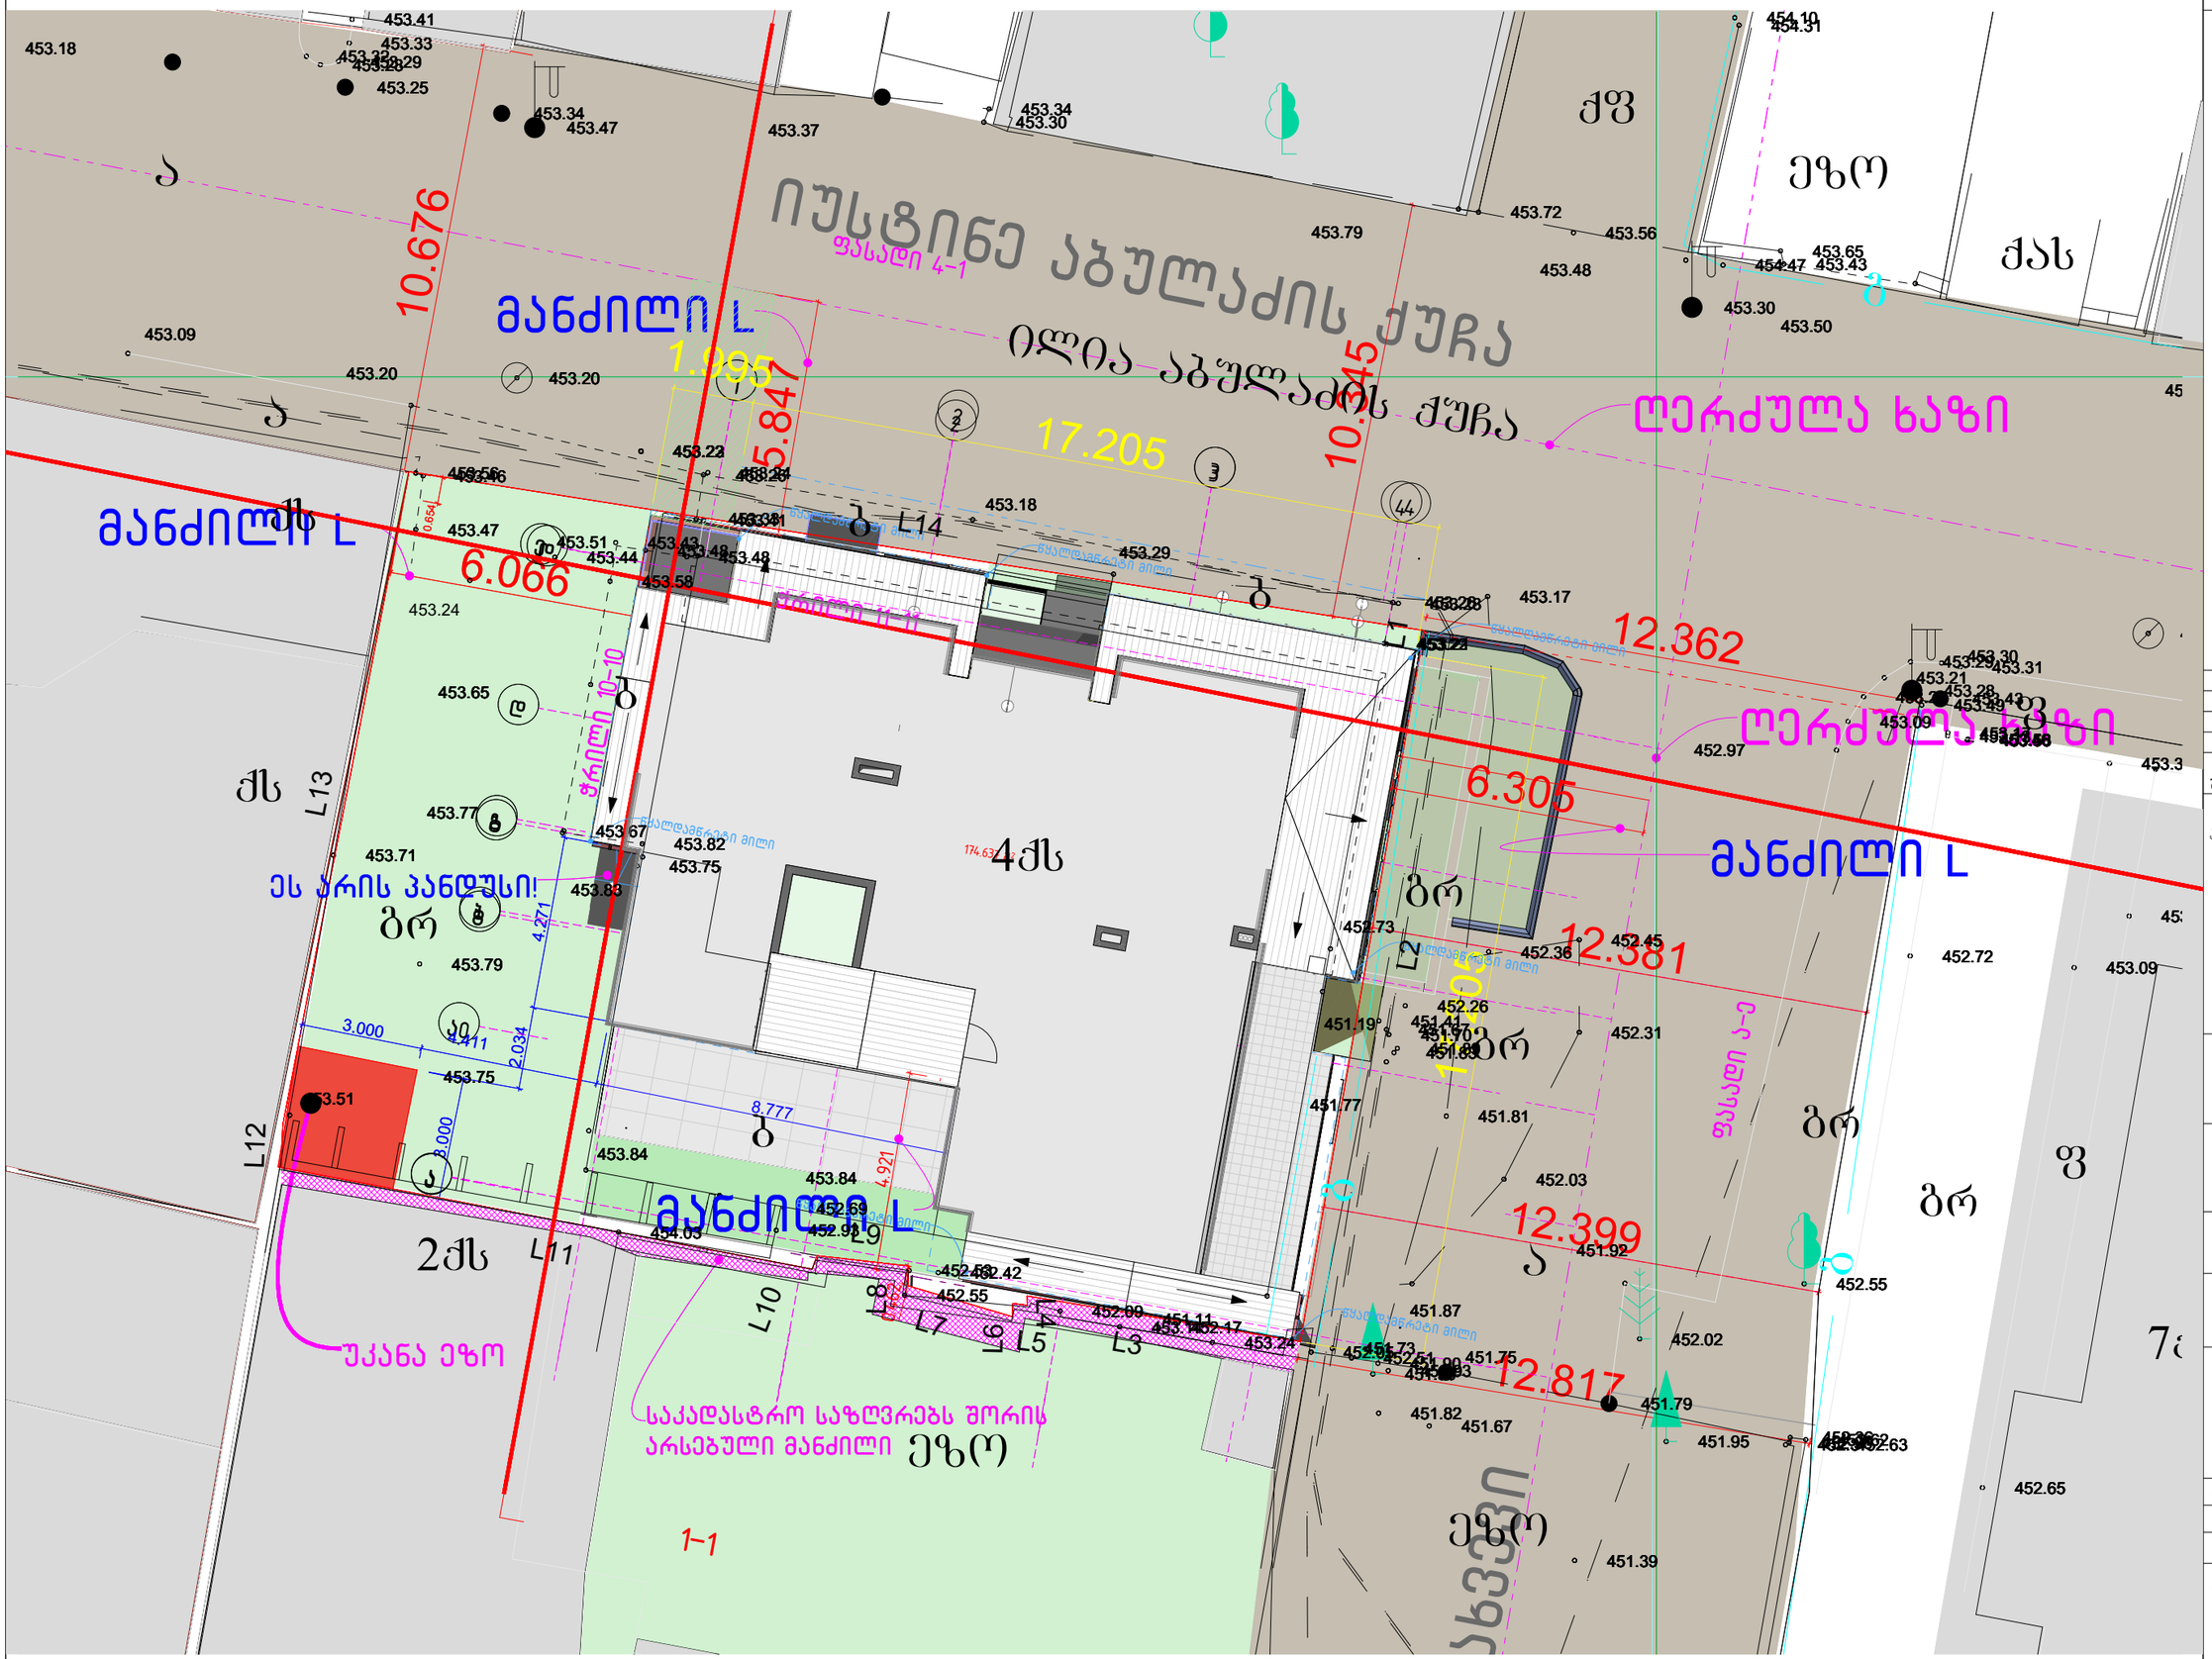


შენიშვნები :

შემოწმება	თარიღი	დასახელება

პროექტის დასახელება :
ავლაბარი/ გუბინიძის ქუჩა №7

DRAWING TITLE
სიმაღლის განსაზღვრის გენ


თარიღი	მასშტაბი	ფურც. ზომა
7/13/2023		A3.

პროექტი	ფურცლის №	ნახაზი
S 078	A.14	

დამკვეთი:

დირექტორი	ნ. ბოკუჩავა	
შესრულა	ნ. ბოკუჩავა	7/13/2023
შეამოწმა		7/13/2023

All rights reserved. No part of this drawing may be reproduced, distributed, or transmitted in any form or by any means, including photocopying, recording, or other electronic or mechanical methods, without the prior written permission of Simplex LTD, except in the case of brief quotations embodied in critical reviews and certain other noncommercial uses permitted by copyright law.

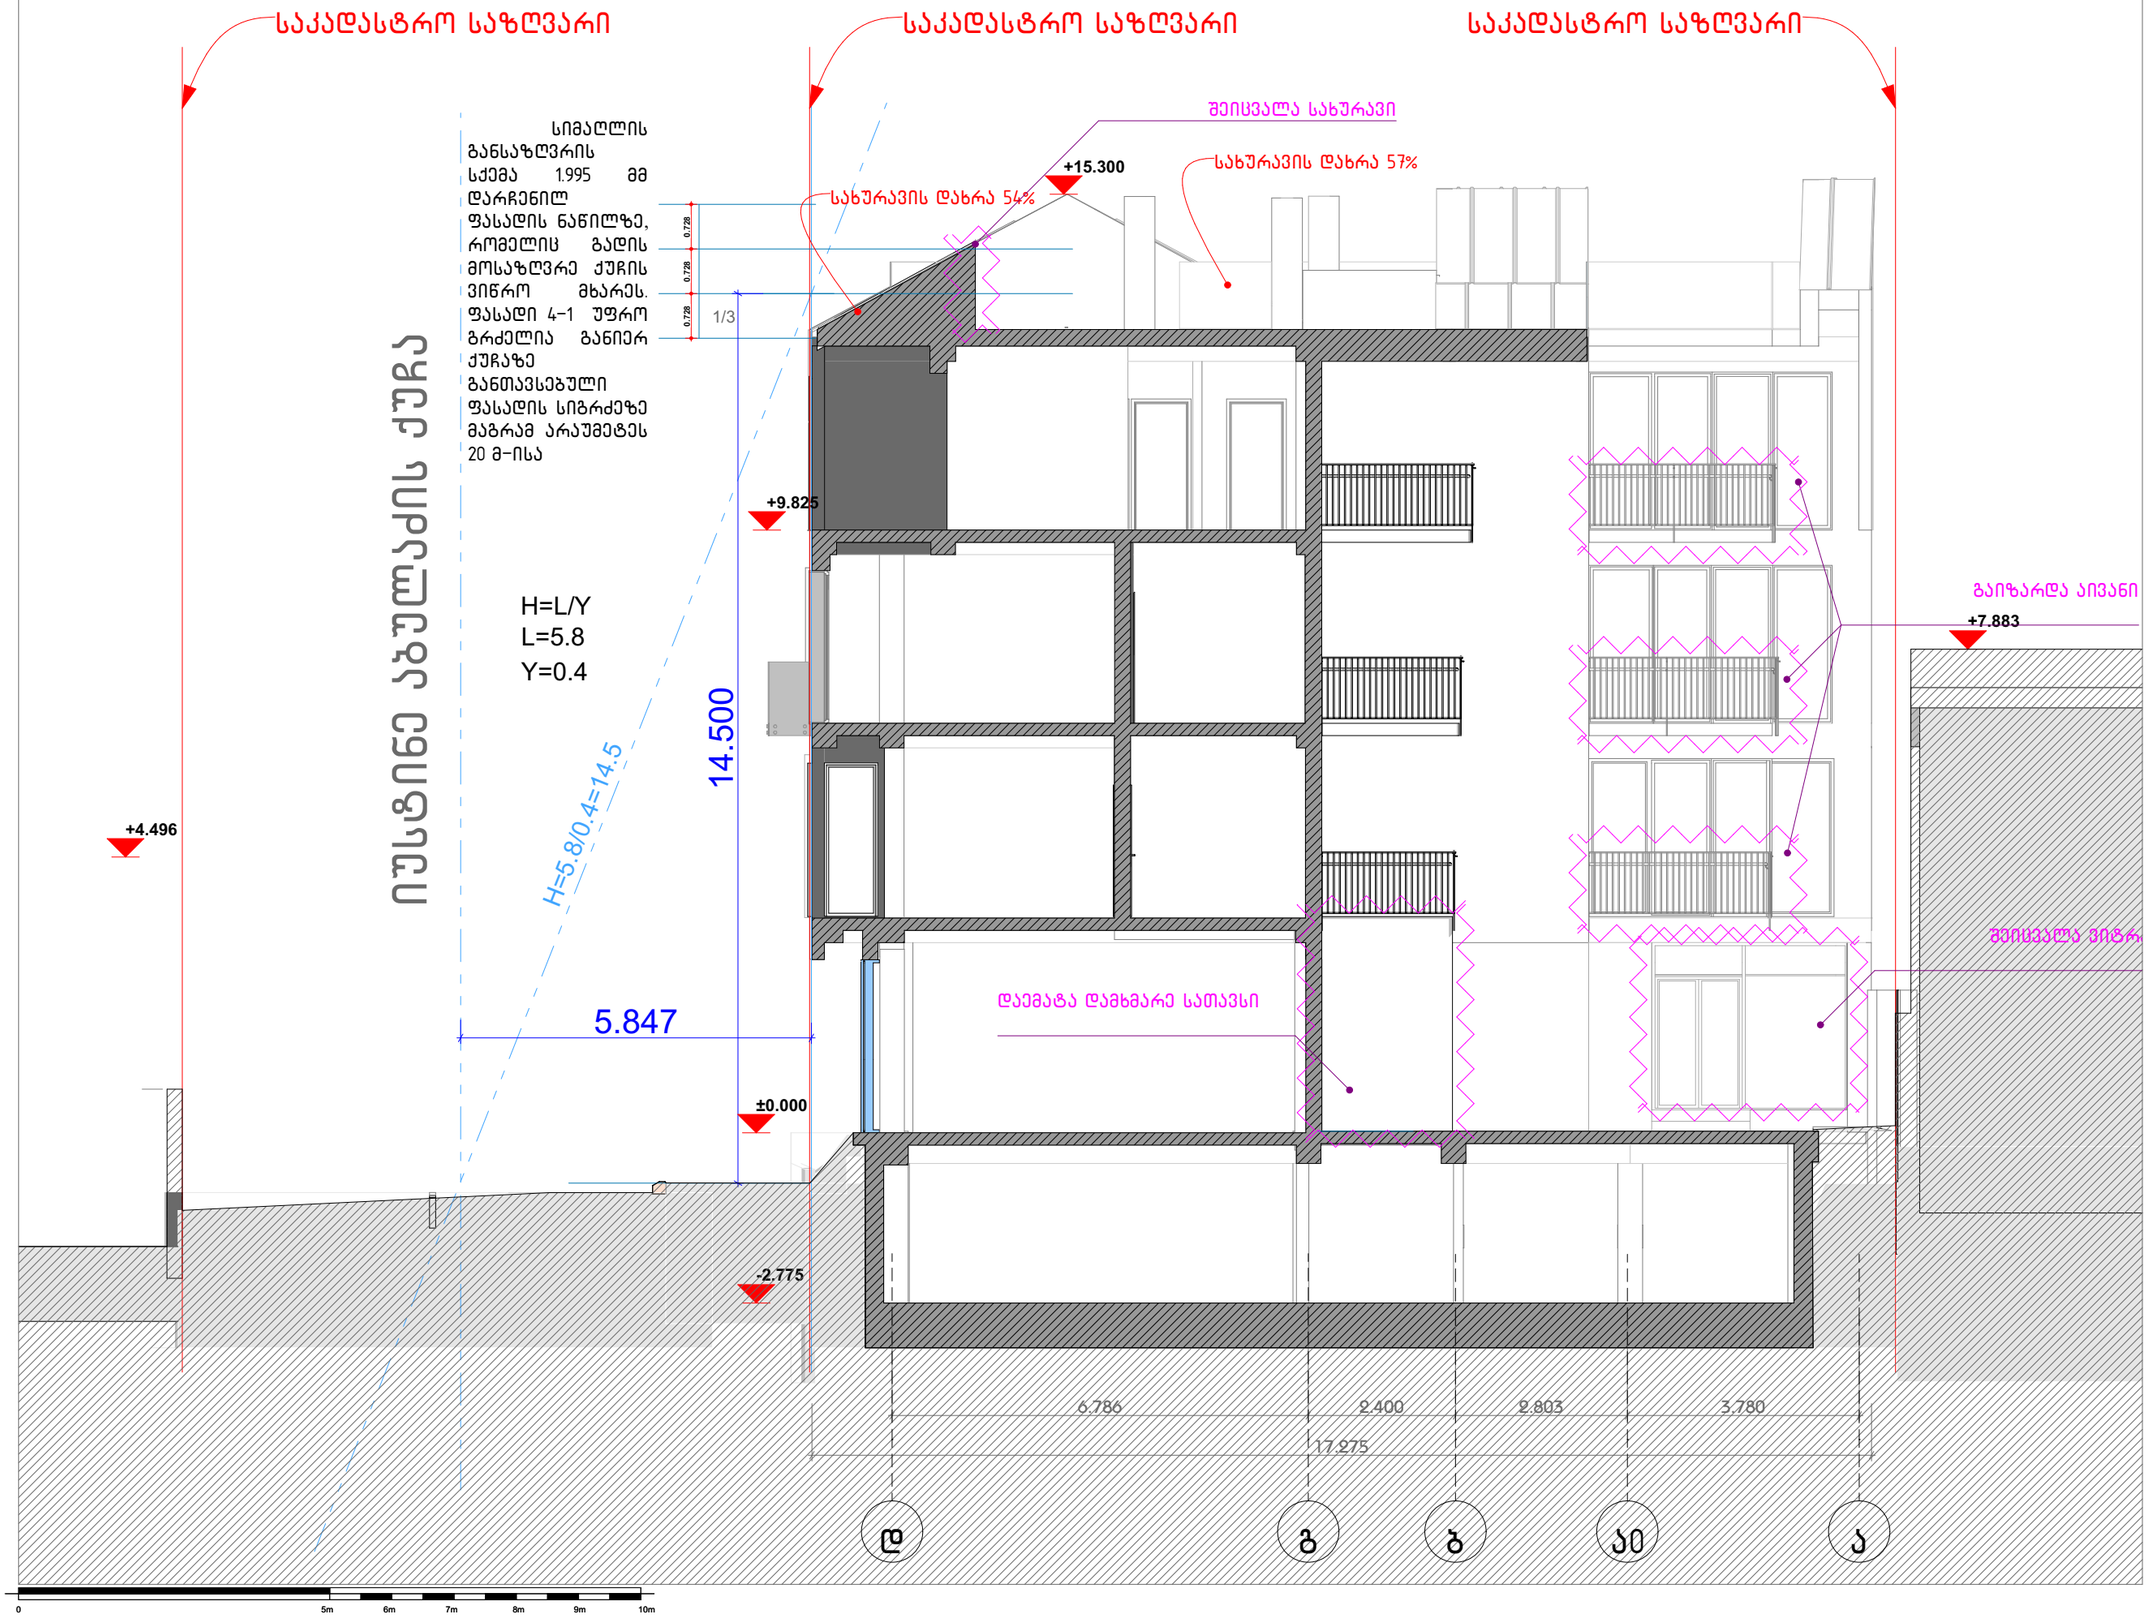

შენიშვნები :

შემოწმება	თარიღი	დასახელება

პროექტის დასახელება :
ავლაბარი/ ჩუბინიძის ქუჩა №7

DRAWING TITLE
1.სიმაღლე ჭრილი 10-10


თარიღი	მასშტაბი	ფურც. ზომა
7/13/2023		A3.

პროექტი	ფურცლის №	ნახაზი
S 078	A.15	

დამკვეთი:

დირექტორი	ნ. ბოკუჩავა	
შეასრულა	ნ. ბოკუჩავა	7/13/2023
შეამოწმა		7/13/2023

All rights reserved. No part of this drawing may be reproduced, distributed, or transmitted in any form or by any means, including photocopying, recording, or other electronic or mechanical methods, without the prior written permission of Simplex LTD, except in the case of brief quotations embodied in critical reviews and certain other noncommercial uses permitted by copyright law.

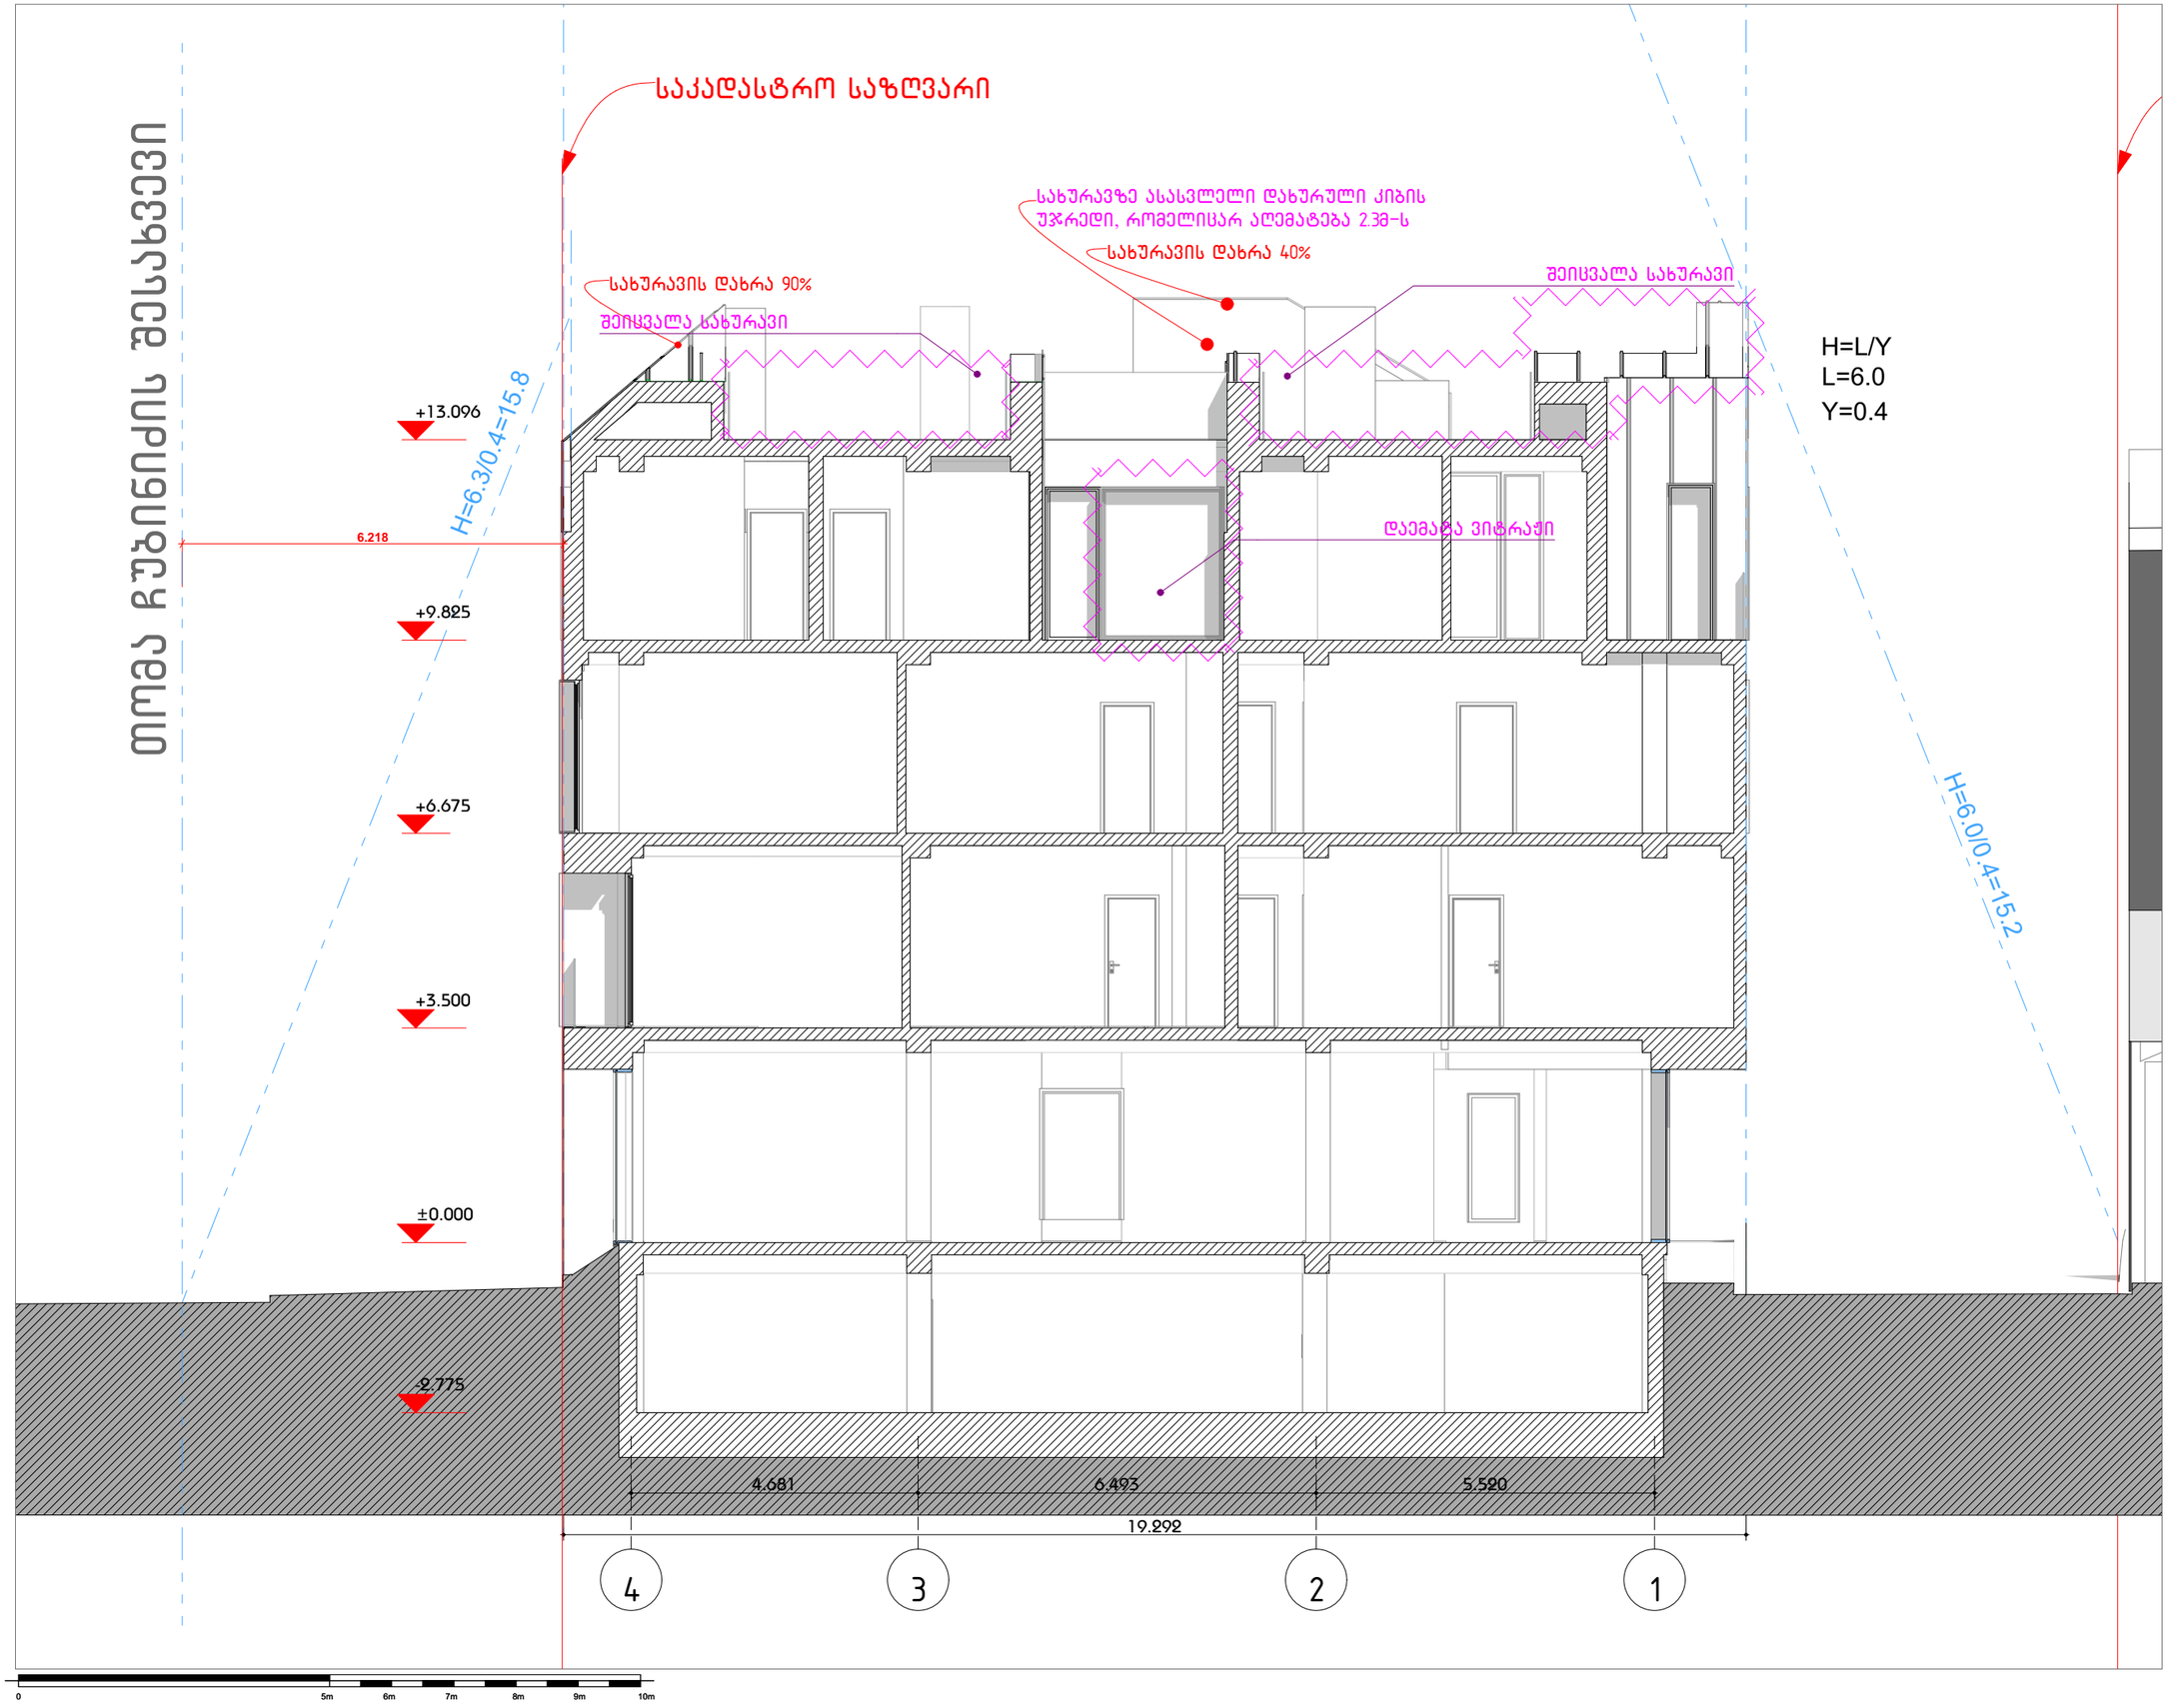

შენიშვნები :

შემოწმება	თარიღი	დასახელება

პროექტის დასახელება :
ავლაბარი/ ჩუბინიძის ქუჩა №7

DRAWING TITLE
2.სიმაღლე ჭრილი 11-11

თარიღი	მასშტაბი	ფურც. ზომა
7/13/2023		A3.

პროექტი	ფურცლის №	ნახაზი
S 078	A.16	

დამკვეთი:

დირექტორი	ნ. ბოკუჩავა	
შესრულა	ნ. ბოკუჩავა	7/13/2023
შეამოწმა		7/13/2023

All rights reserved. No part of this drawing may be reproduced, distributed, or transmitted in any form or by any means, including photocopying, recording, or other electronic or mechanical methods, without the prior written permission of Simplex LTD, except in the case of brief quotations embodied in critical reviews and certain other noncommercial uses permitted by copyright law.