

ჭრილი „2-2„

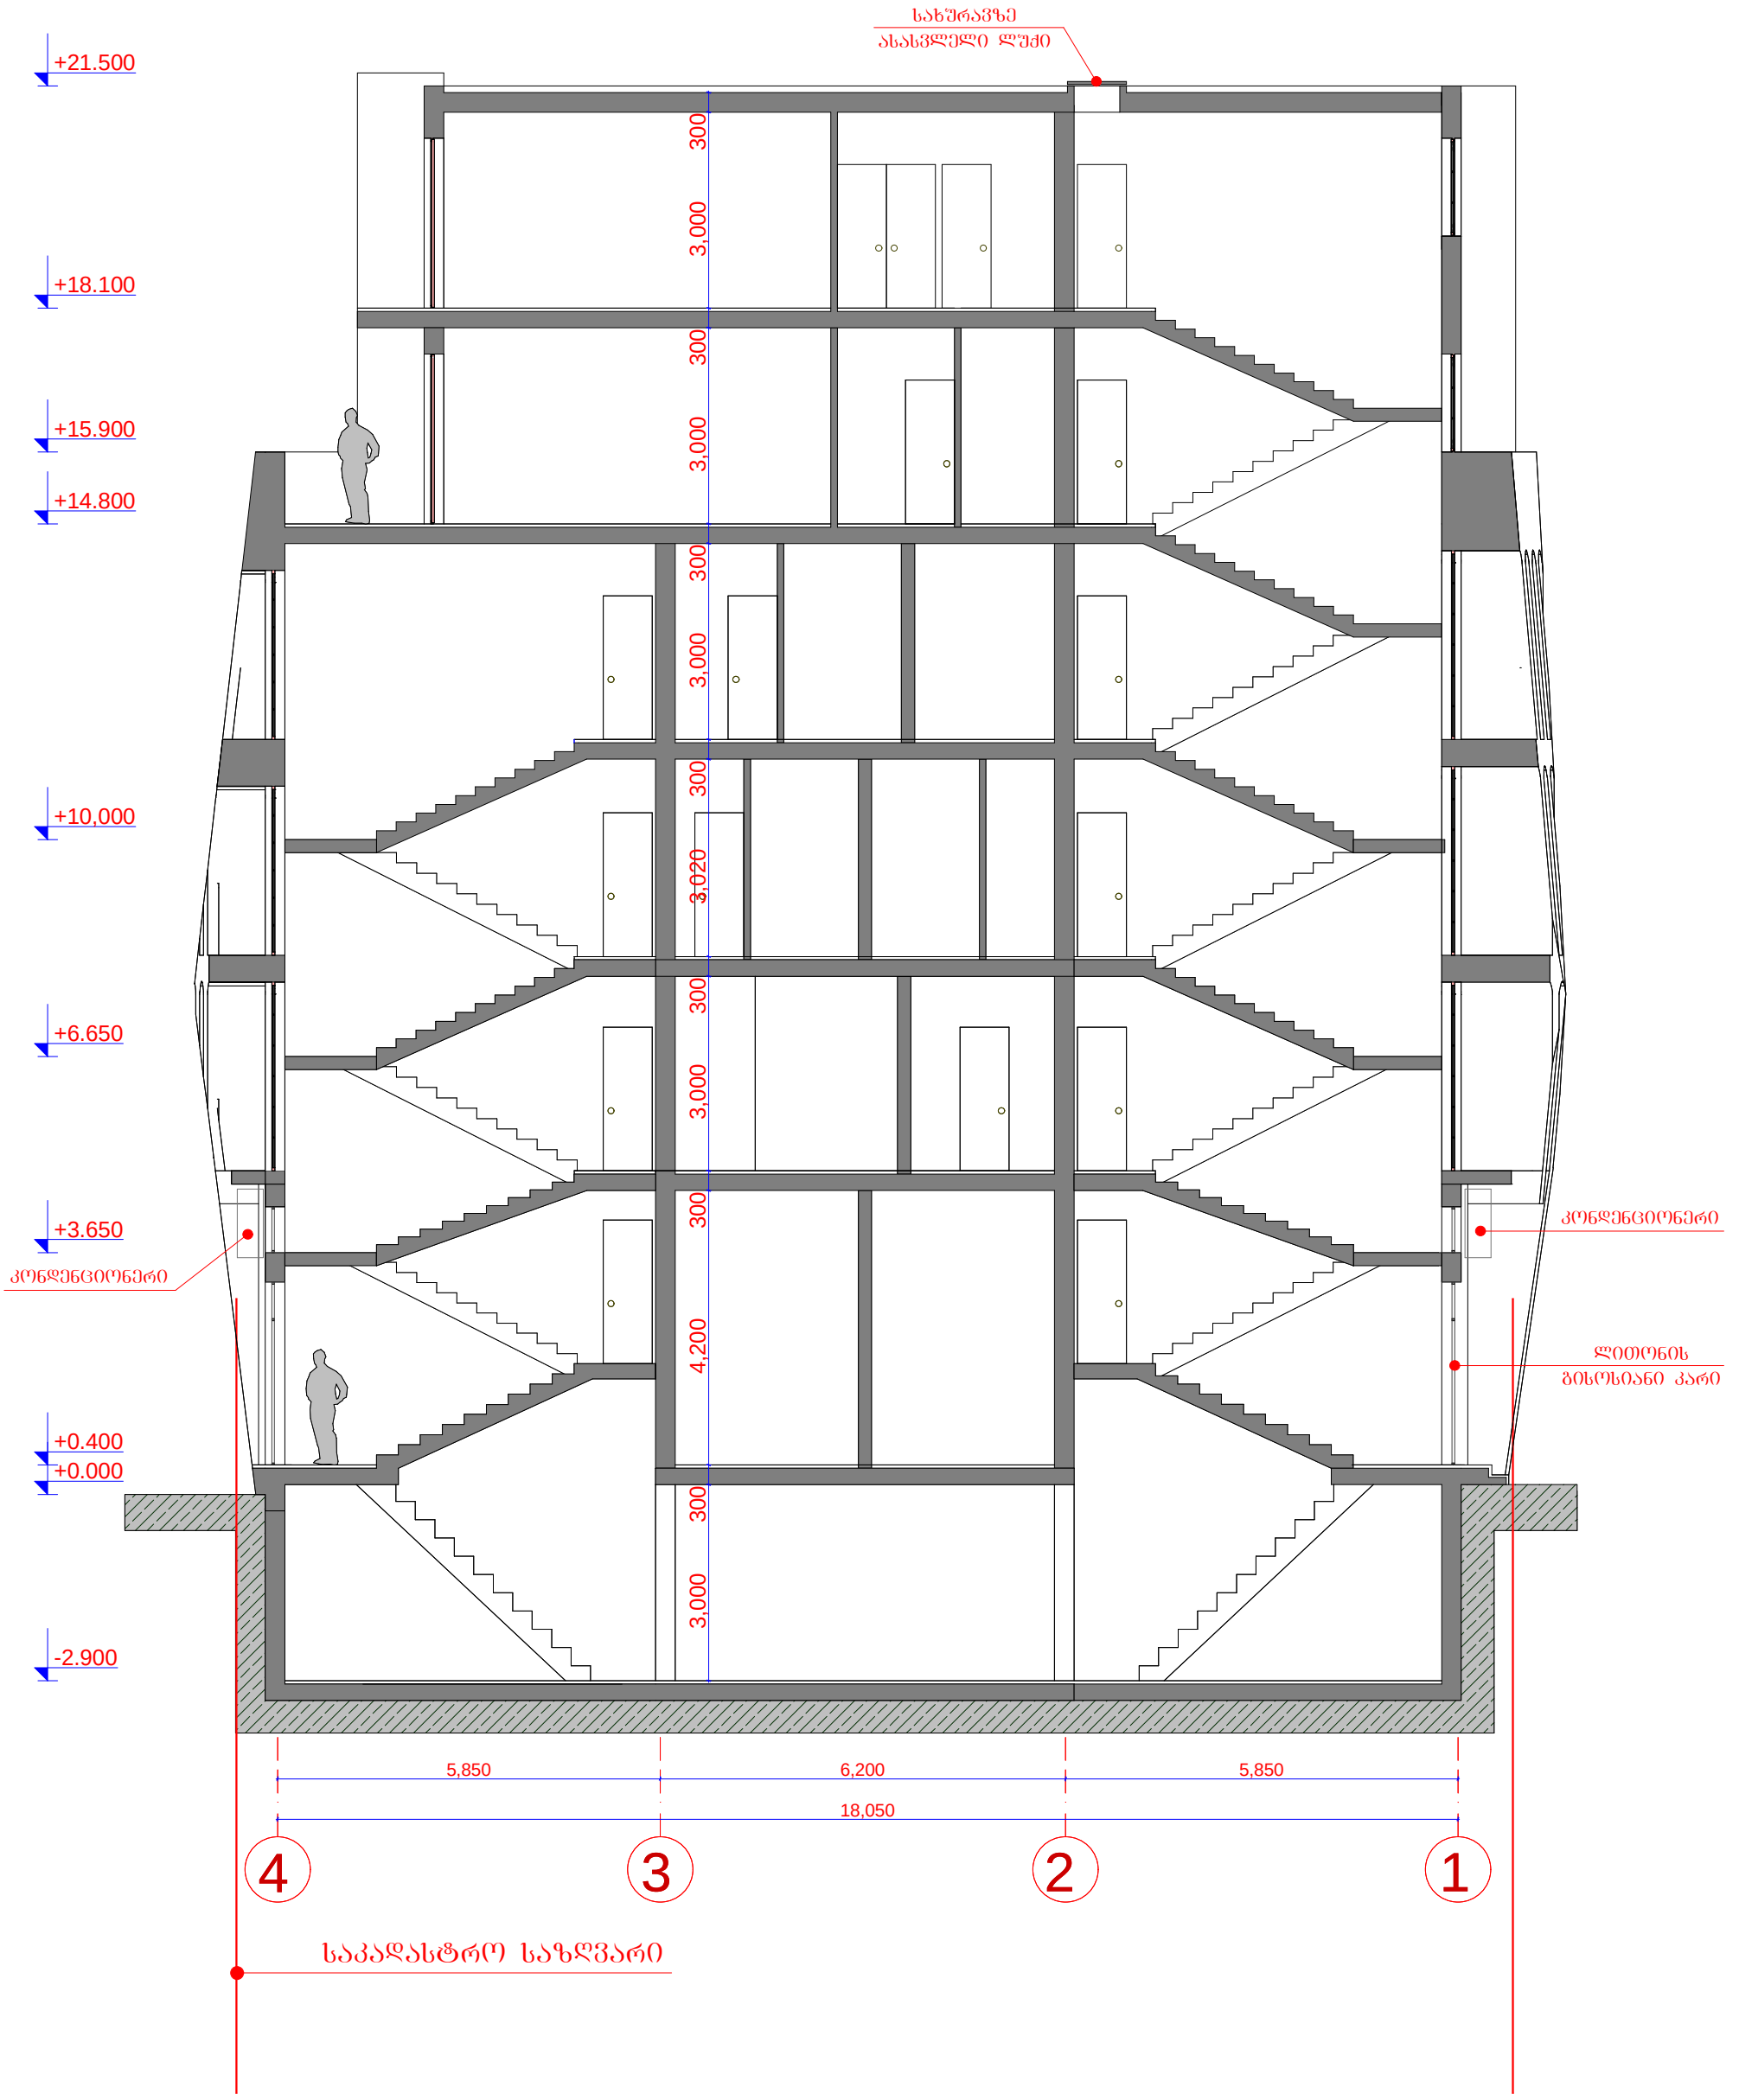

დირექტორი	გ. მეგრელიშვილი	დამკვეთი	ი.ბ.ა. „მესხიშვილის 12„	სტადია	ფურც.	თარიღი	მასშტაბი
პრ. ავტორი	გ. მეგრელიშვილი	შერეული ფუნქციის შენობა		კორექტ.	№ 14	28.05.13.	მ: 1:100
	მ. რევაზიშვილი	ქ. თბილისი, ძველი თბილისის რ-ნი, მესხიშვილის ქ. №12		ჭრილი 2-2			
	გ. აბულაძე			შ.პ.ს. "მალუგი"			
შეასრულა	გ. მეგრელიშვილი			თბილისი, ფოცხვერაშვილის ქუჩა №16 ტელ: +995 5 71 973 000			
კონსტრუქტორი	მ. მეძვაბიშვილი						

MALUGI

ჭრილი „1-1„

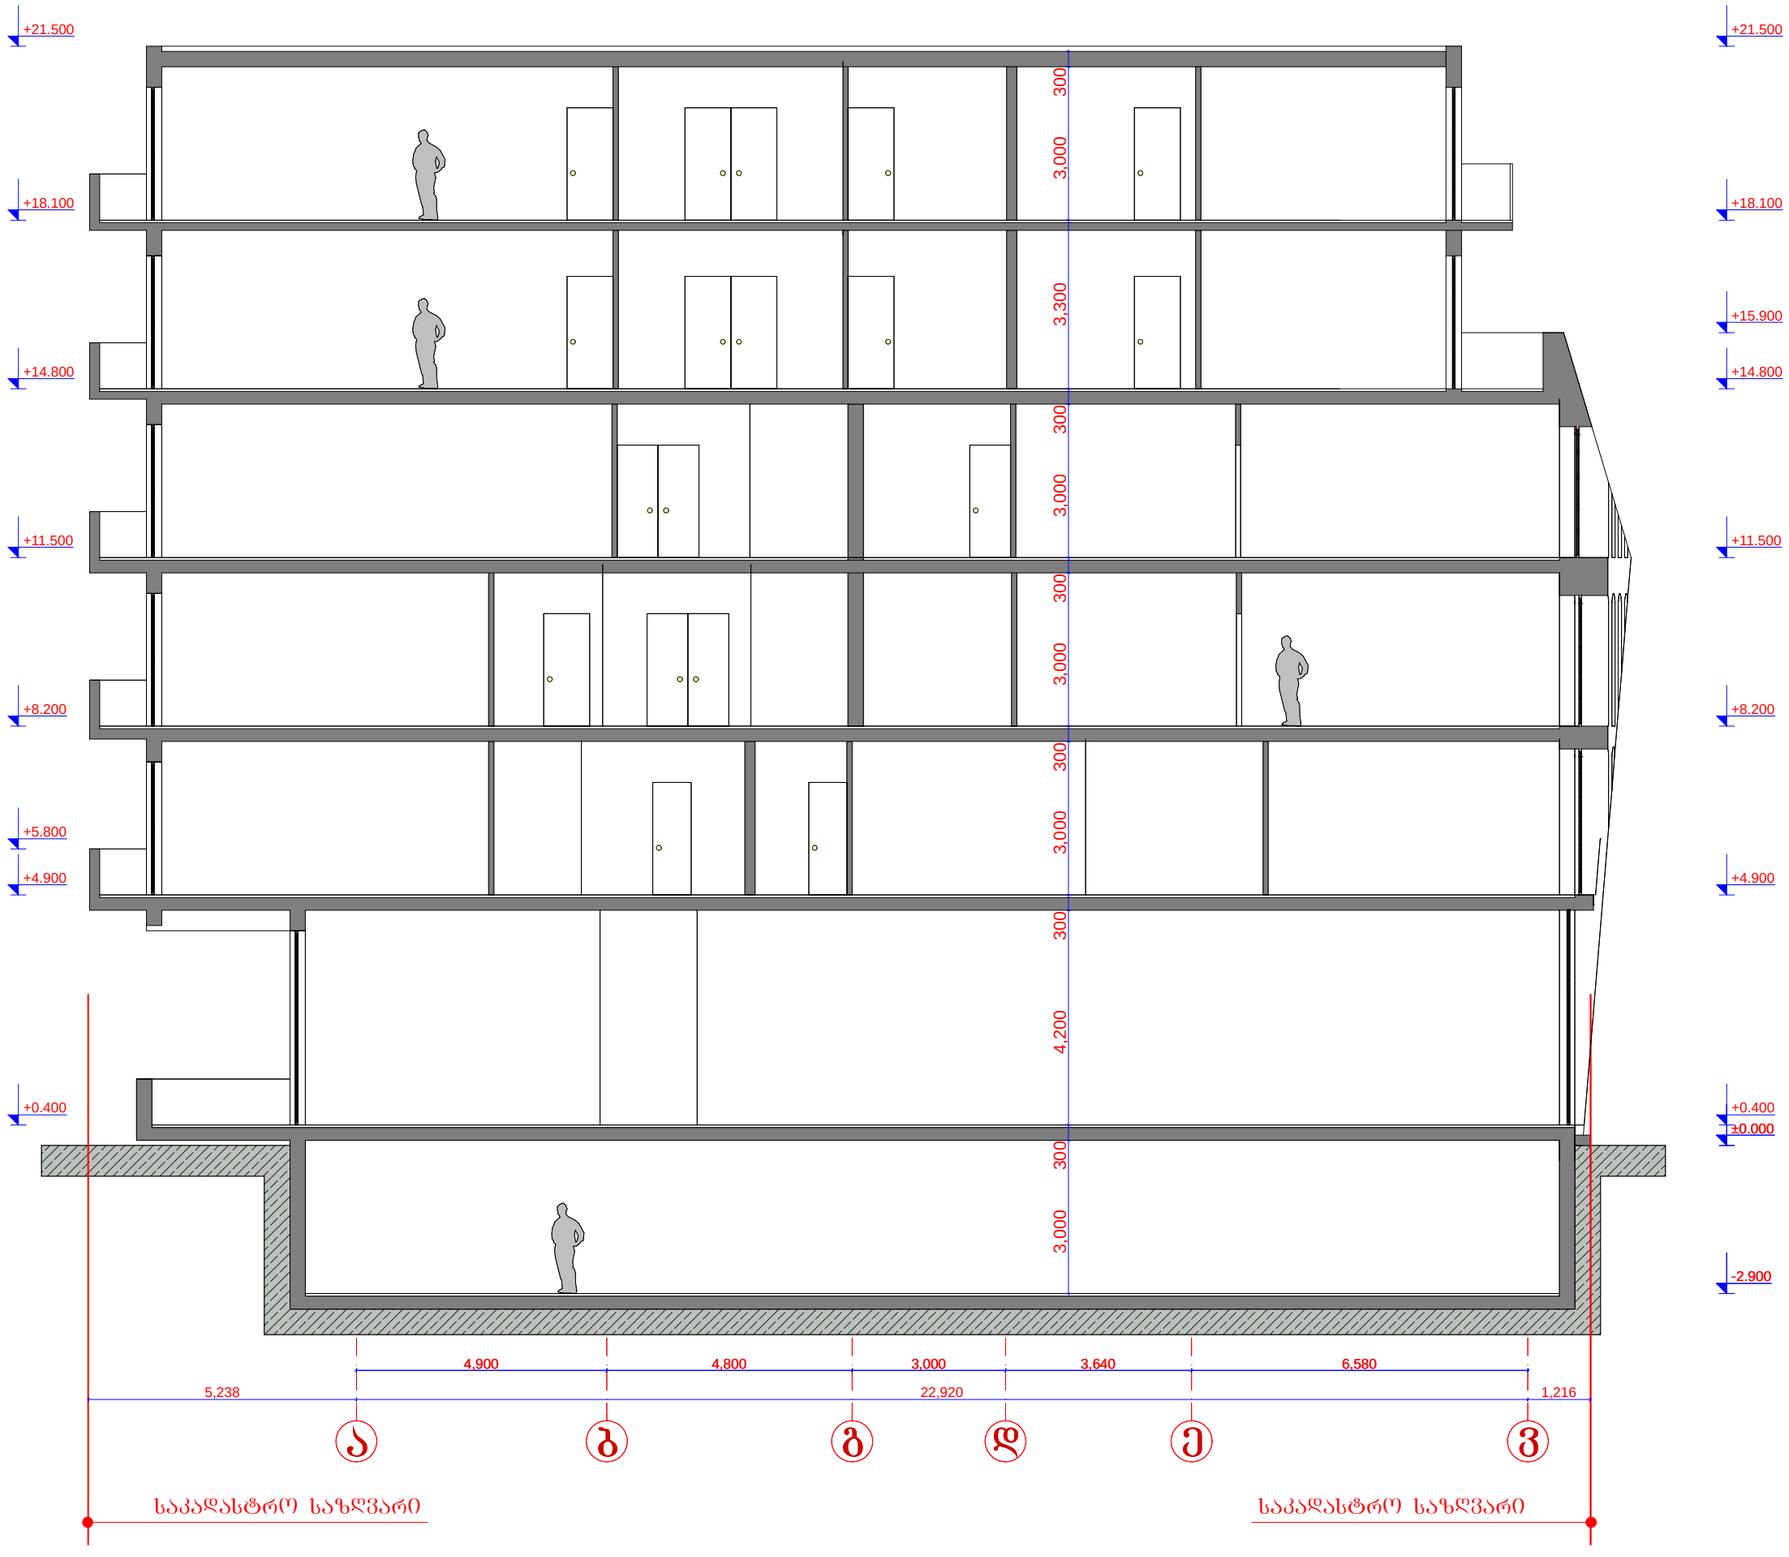

დირექტორი	ბ. მეგრელიშვილი	დამკვეთი	ი.ბ.ა. „მესხიშვილის 12„	სტადია	შურც.	თარიღი	მასშტაბი
პრ. ავტორი	ბ. მეგრელიშვილი	შერეული შუნძციის შენობა		პროექტ.	№ 13	28.05.13.	მ: 1:100
	მ. რევაზიშვილი	ძ. თბილისი, კველი თბილისის რ-ნი, მესხიშვილის ქ. №12		ჭრილი 1-1			
	ბ. აბულაძე			შ.პ.ს. "მალშგი"			
შესრულა	ბ. მეგრელიშვილი			თბილისი, ფოცხვერაშვილის ქუჩა №16 ტელ: +995 5 71 973 000			
კონსტრუქტორი	მ. მეძვაბიშვილი						

MALUGI