
სიმაღლის განსაზღვრის სქემა

2 X L = H (2 X 10 802 = 21 604)

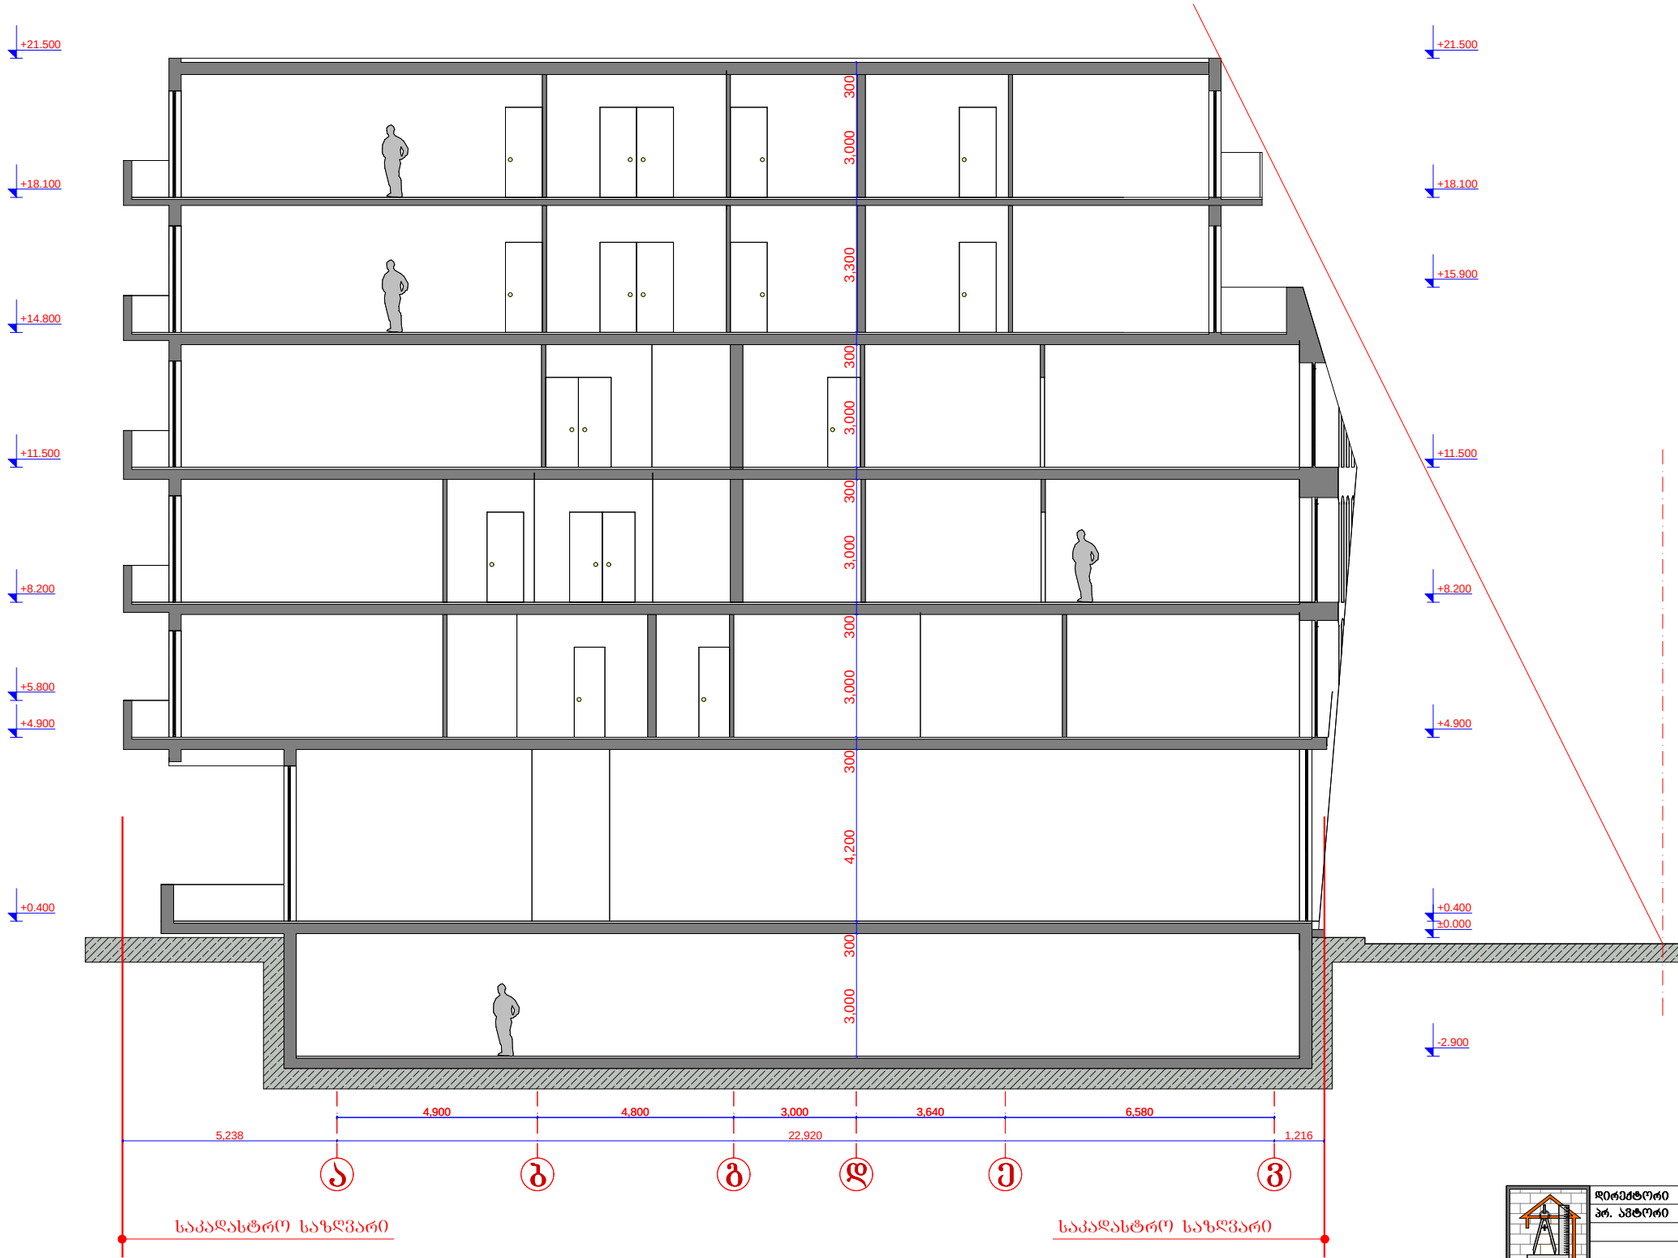

დირექტორი	ბ. მებრელიშვილი	დამკვეთი	ი.ბ.ა. „მესხიშვილის 12„	სტადია	ფურც.	თარიღი	მასშტაბი
პრ. პატრონი	ბ. მებრელიშვილი	შერეული შუნტების შენობა		კორპ.	№ 15	28.05.13.	ზ: 1:100
	ზ. რევაზიშვილი	ქ. თბილისი, კვლო თბილისის რ-ნი, მესხიშვილის ქ. №12		სიმაღლის განსაზღვრის სქემა			
	ბ. პაპულაძე			შ.პ.ს. "მალუში"			
შესრულა	ბ. მებრელიშვილი			თბილისი, ფოცხვერაშვილის ქუჩა №16 ტელ: +995 5 71 973 000			
კონსტრუქტორი	ზ. მეძლაიშვილი						

MALUGI