არსებული

გეგმა ნიშნულზე –5.50

საერთო ფართი: 347,15 კვ/მ

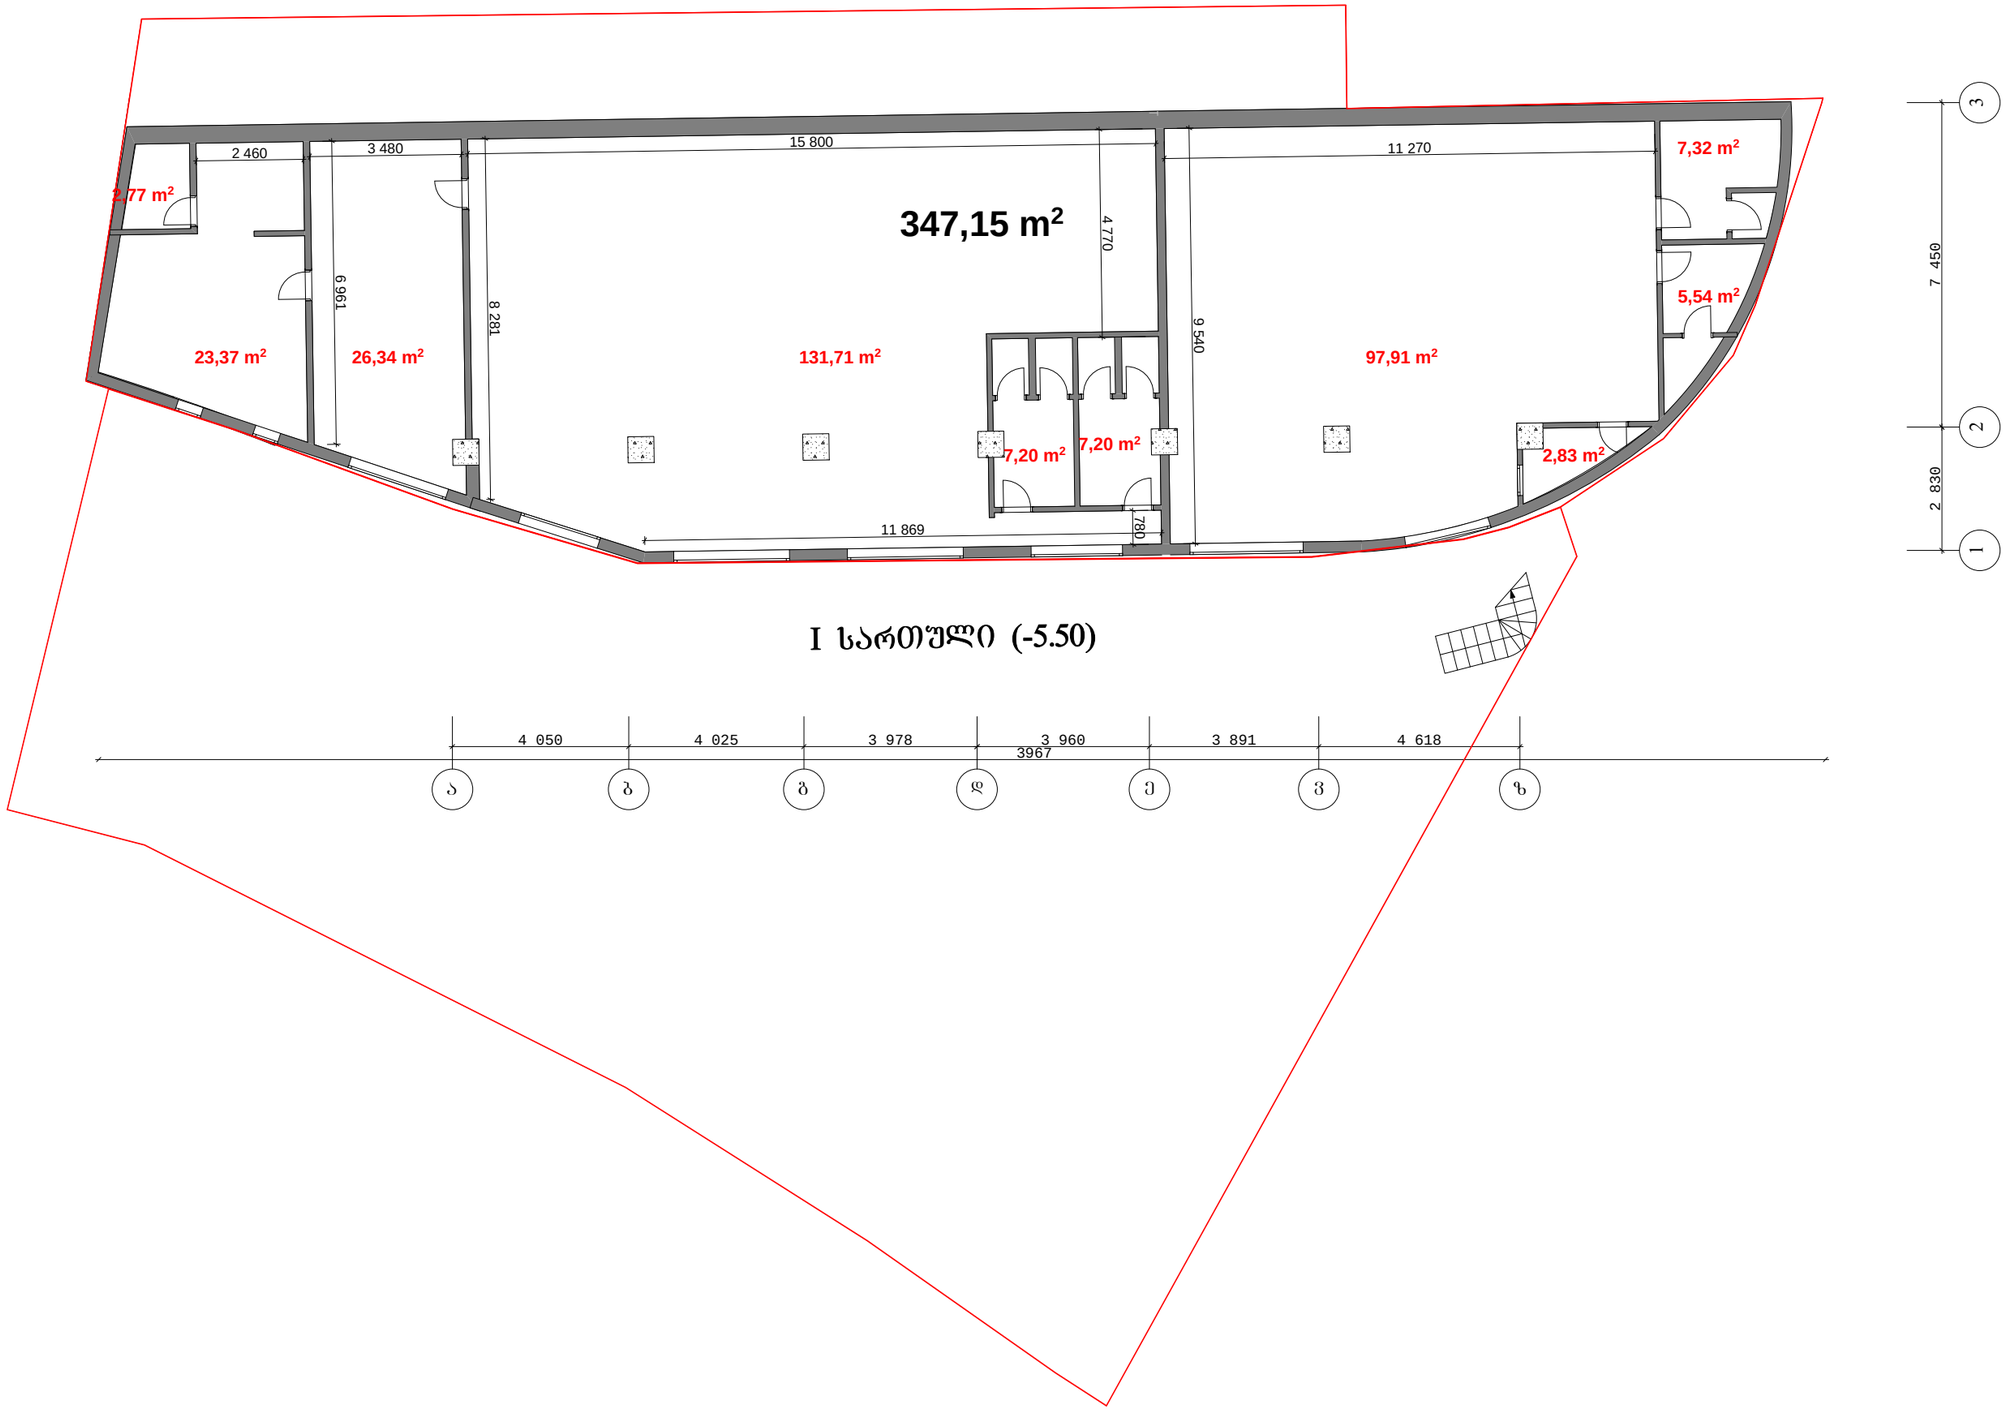

GAJS
GEORGIAN-AMERICAN JUNIOR SCHOOL

შენიშვნები:

გაფრთხილება!

ნინამდებარე დოკუმენტი ნახმოადგენს "Georgian American Junior School" - ის საკუთრებას.

მისი ნებისმიერი ფორმით (მთლიანად ან ნაწილობრივ) გამრავება, კოპირება ან გავრცელება

წერილობითი ნებართვის გარეშე იკრძალება.

ნახაზები გამიზნულია მხოლოდ კონტრაქტორებისათვის არქიტექტურული ინფორმაციის მისაღებად. მისი გამოყენება არ შეიძლება არცერთ სხვა პროექტში. ზომები უნდა გადამოწმდეს სამშენებლო მოედანზე კონტრაქტორის მიერ.

დამკვეთი:

Ltd. West Trave

დირექტორი: ლევან გოგია

პროექტი:

სკოლის ფასადის რეკონსტრუქციის და მიშენების პროექტი

რევიზია #:	-
რევიზია #:	-
რევიზია #:	-
რევიზია #:	-

არქიტექტორი:	დ.დოლიძე
არქიტექტორი:	ს.გასვიანი
არქიტექტორი:	ნ.გომელაური

ნახაზი:

გეგმა ნიშნულზე -5.50 (არსებული)

სტადია :	ესკიზი
პროექტი #:	1204
ფორმატი :	A3
მასშტაბი :	1:100
თარიღი :	11/09/2012

1.4

საპროექტო

ბეგმა ნიშნულზე –5.50

საერთო ფართი: 382,44 კვ/მ

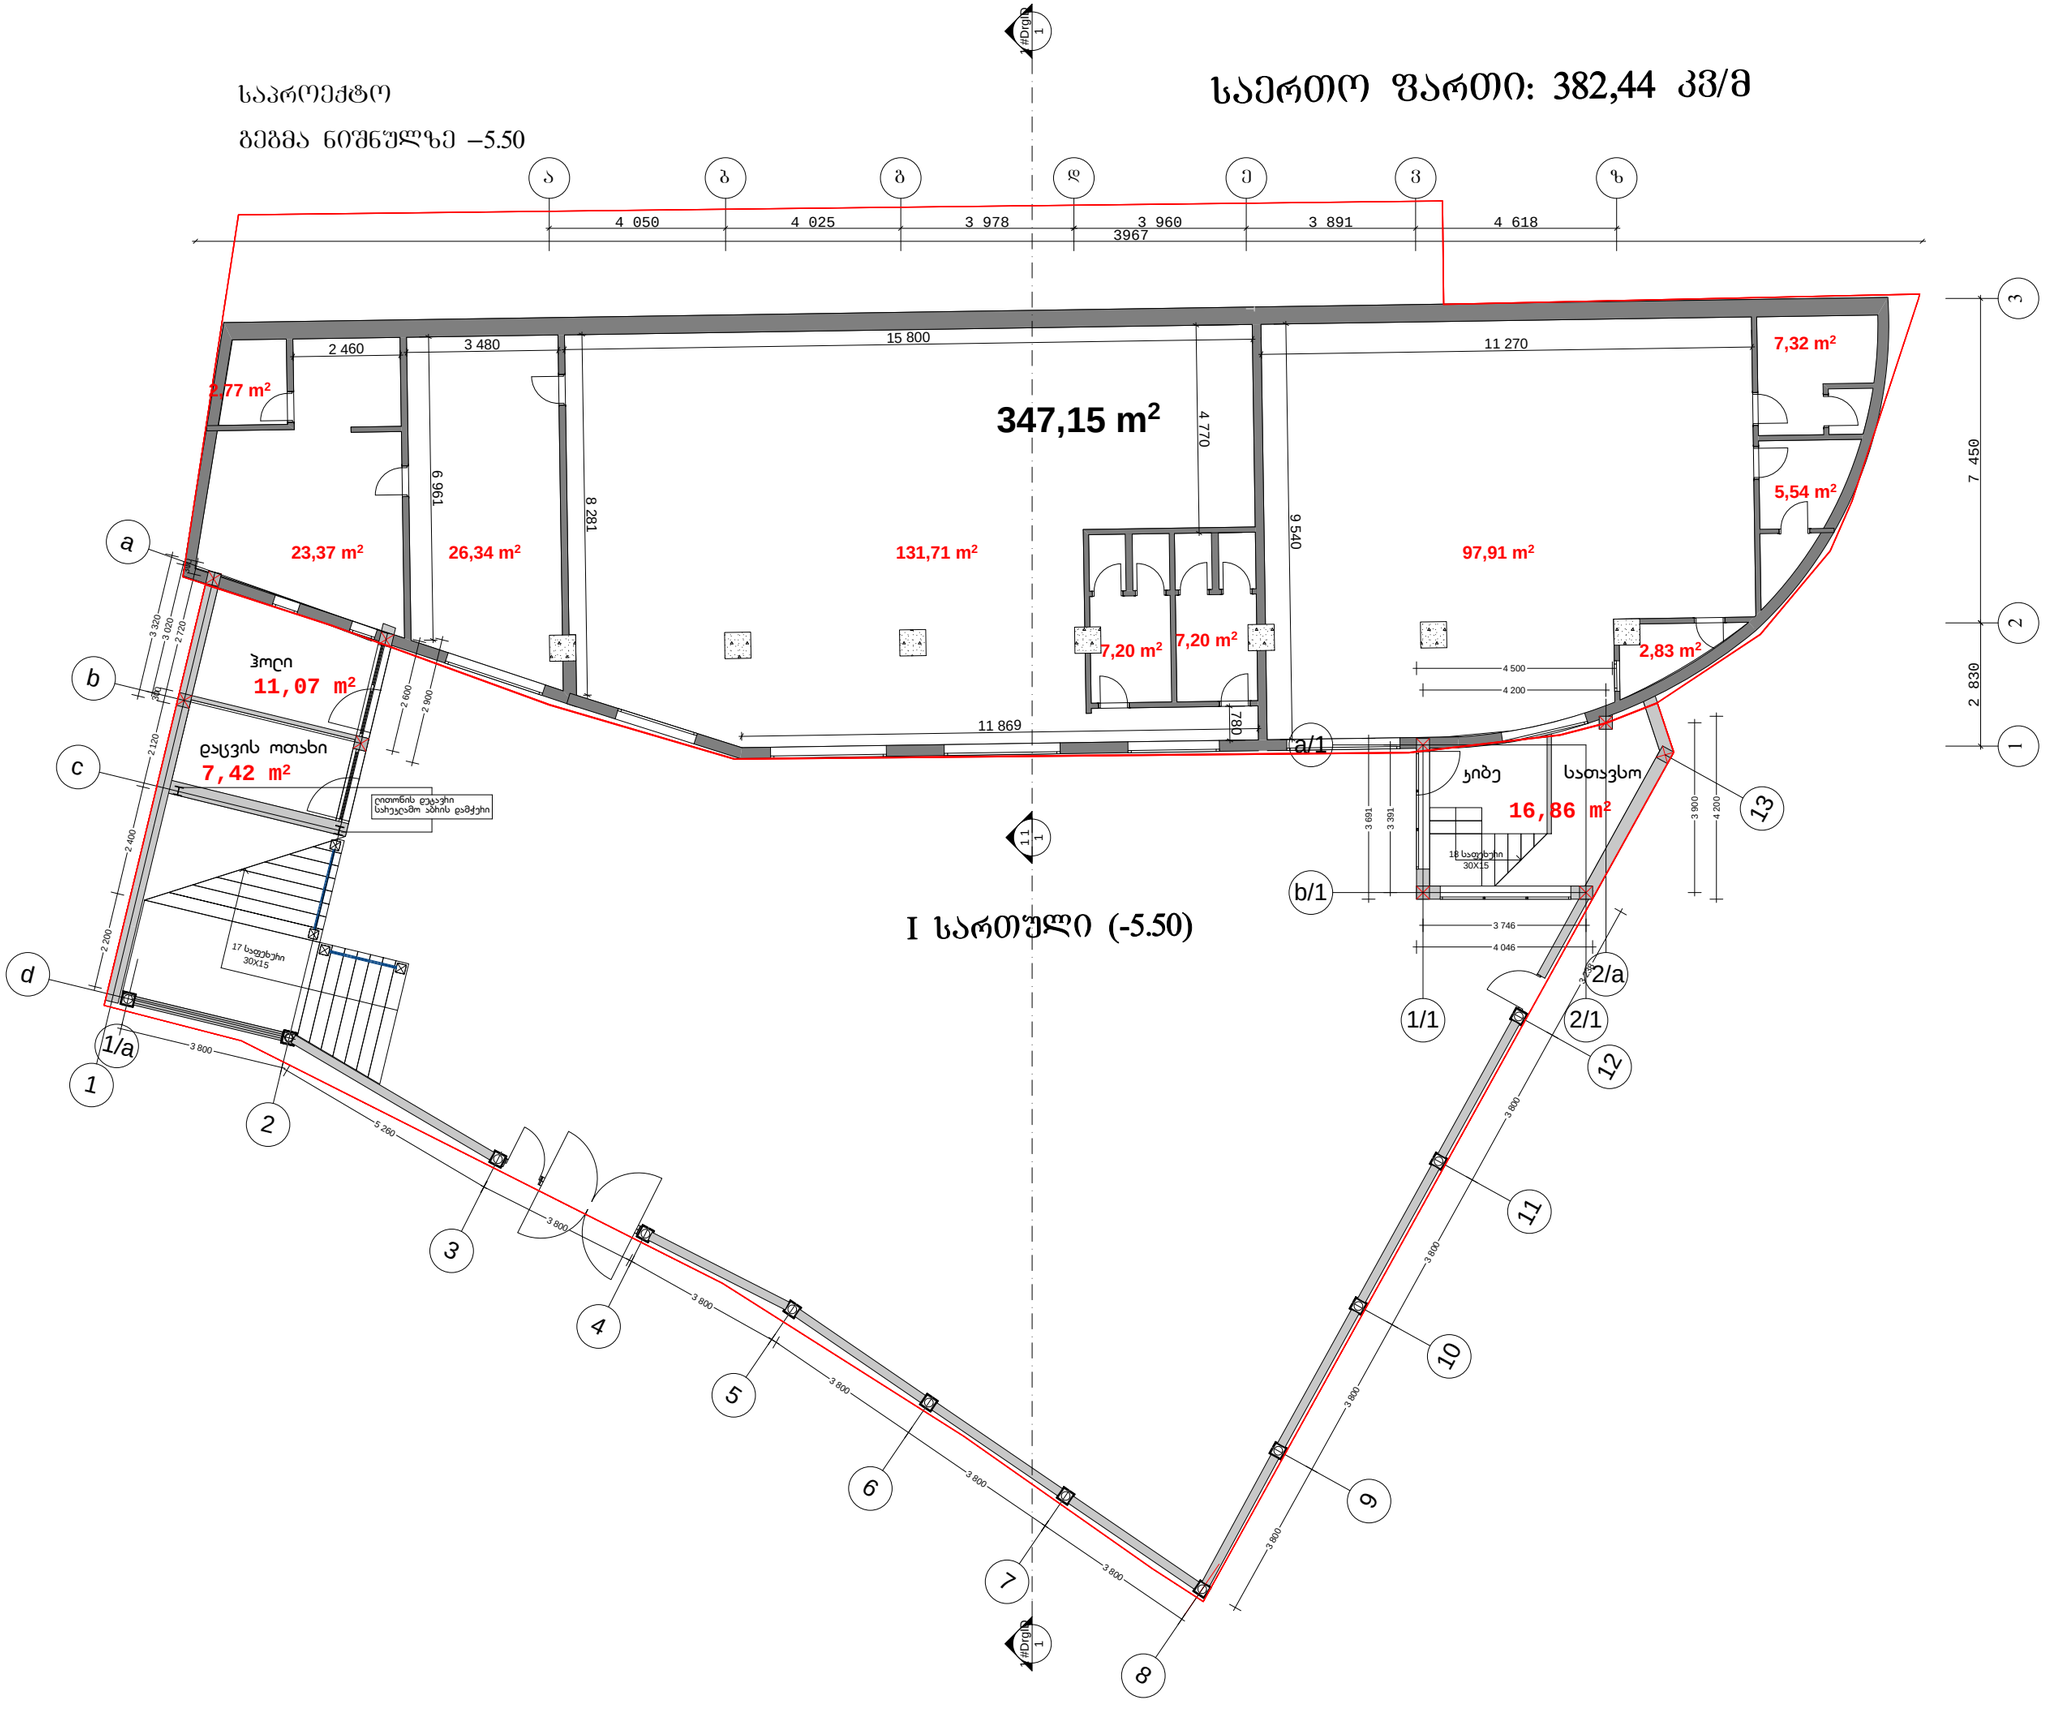

I სართული (-5.50)

GAJS
GEORGIAN-AMERICAN JUNIOR SCHOOL

შენიშვნები:

გაფრთხილება!

ნინამდებარე დოკუმენტი წარმოადგენს "Georgian American Junior School" - ის საკუთრებას.

მისი ნებისმიერი ფორმით (მთლიანად ან ნაწილობრივ) გამოცვლება, კოპირება ან გავრცელება

ნებისმიერი ნებართვის გარეშე იკრძალება.

ნახაზები გამიზნულია მხოლოდ კონტრაქტორებისათვის არქიტექტურული ინფორმაციის მისაღებად.
მისი გამოყენება არ შეიძლება არცერთ სხვა პროექტში.
ზომები უნდა გადამოწმდეს სამშენებლო მოედანზე კონტრაქტორის მიერ.

დამკვეთი:

Ltd. West Trave

დირექტორი: ლევან გოგია

პროექტი:

სკოლის ფასადის არქიტექტურის და მიშენების პროექტი

ცვლილება #: -

ცვლილება #: -

ცვლილება #: -

ცვლილება #: -

არქიტექტორი: გ.გოლიძე

არქიტექტორი: ს.გასვიანი

არქიტექტორი: ნ.გომელაური

ნახაზი:

ბეგმა ნიშნულზე -5.50 (საპროექტო)

სტადია :	ესკიზი
პროექტი #:	1204
ფორმატი :	A3
მასშტაბი :	1:100
თარიღი :	11/09/2012

1.5

არსებული
გეგმა ნიშნულზე –2.80

საერთო ფართი: 321,47 კვ/მ

№ 3: WC
№ 2: კიბის უჯრედი
№ 1: ჰოლი

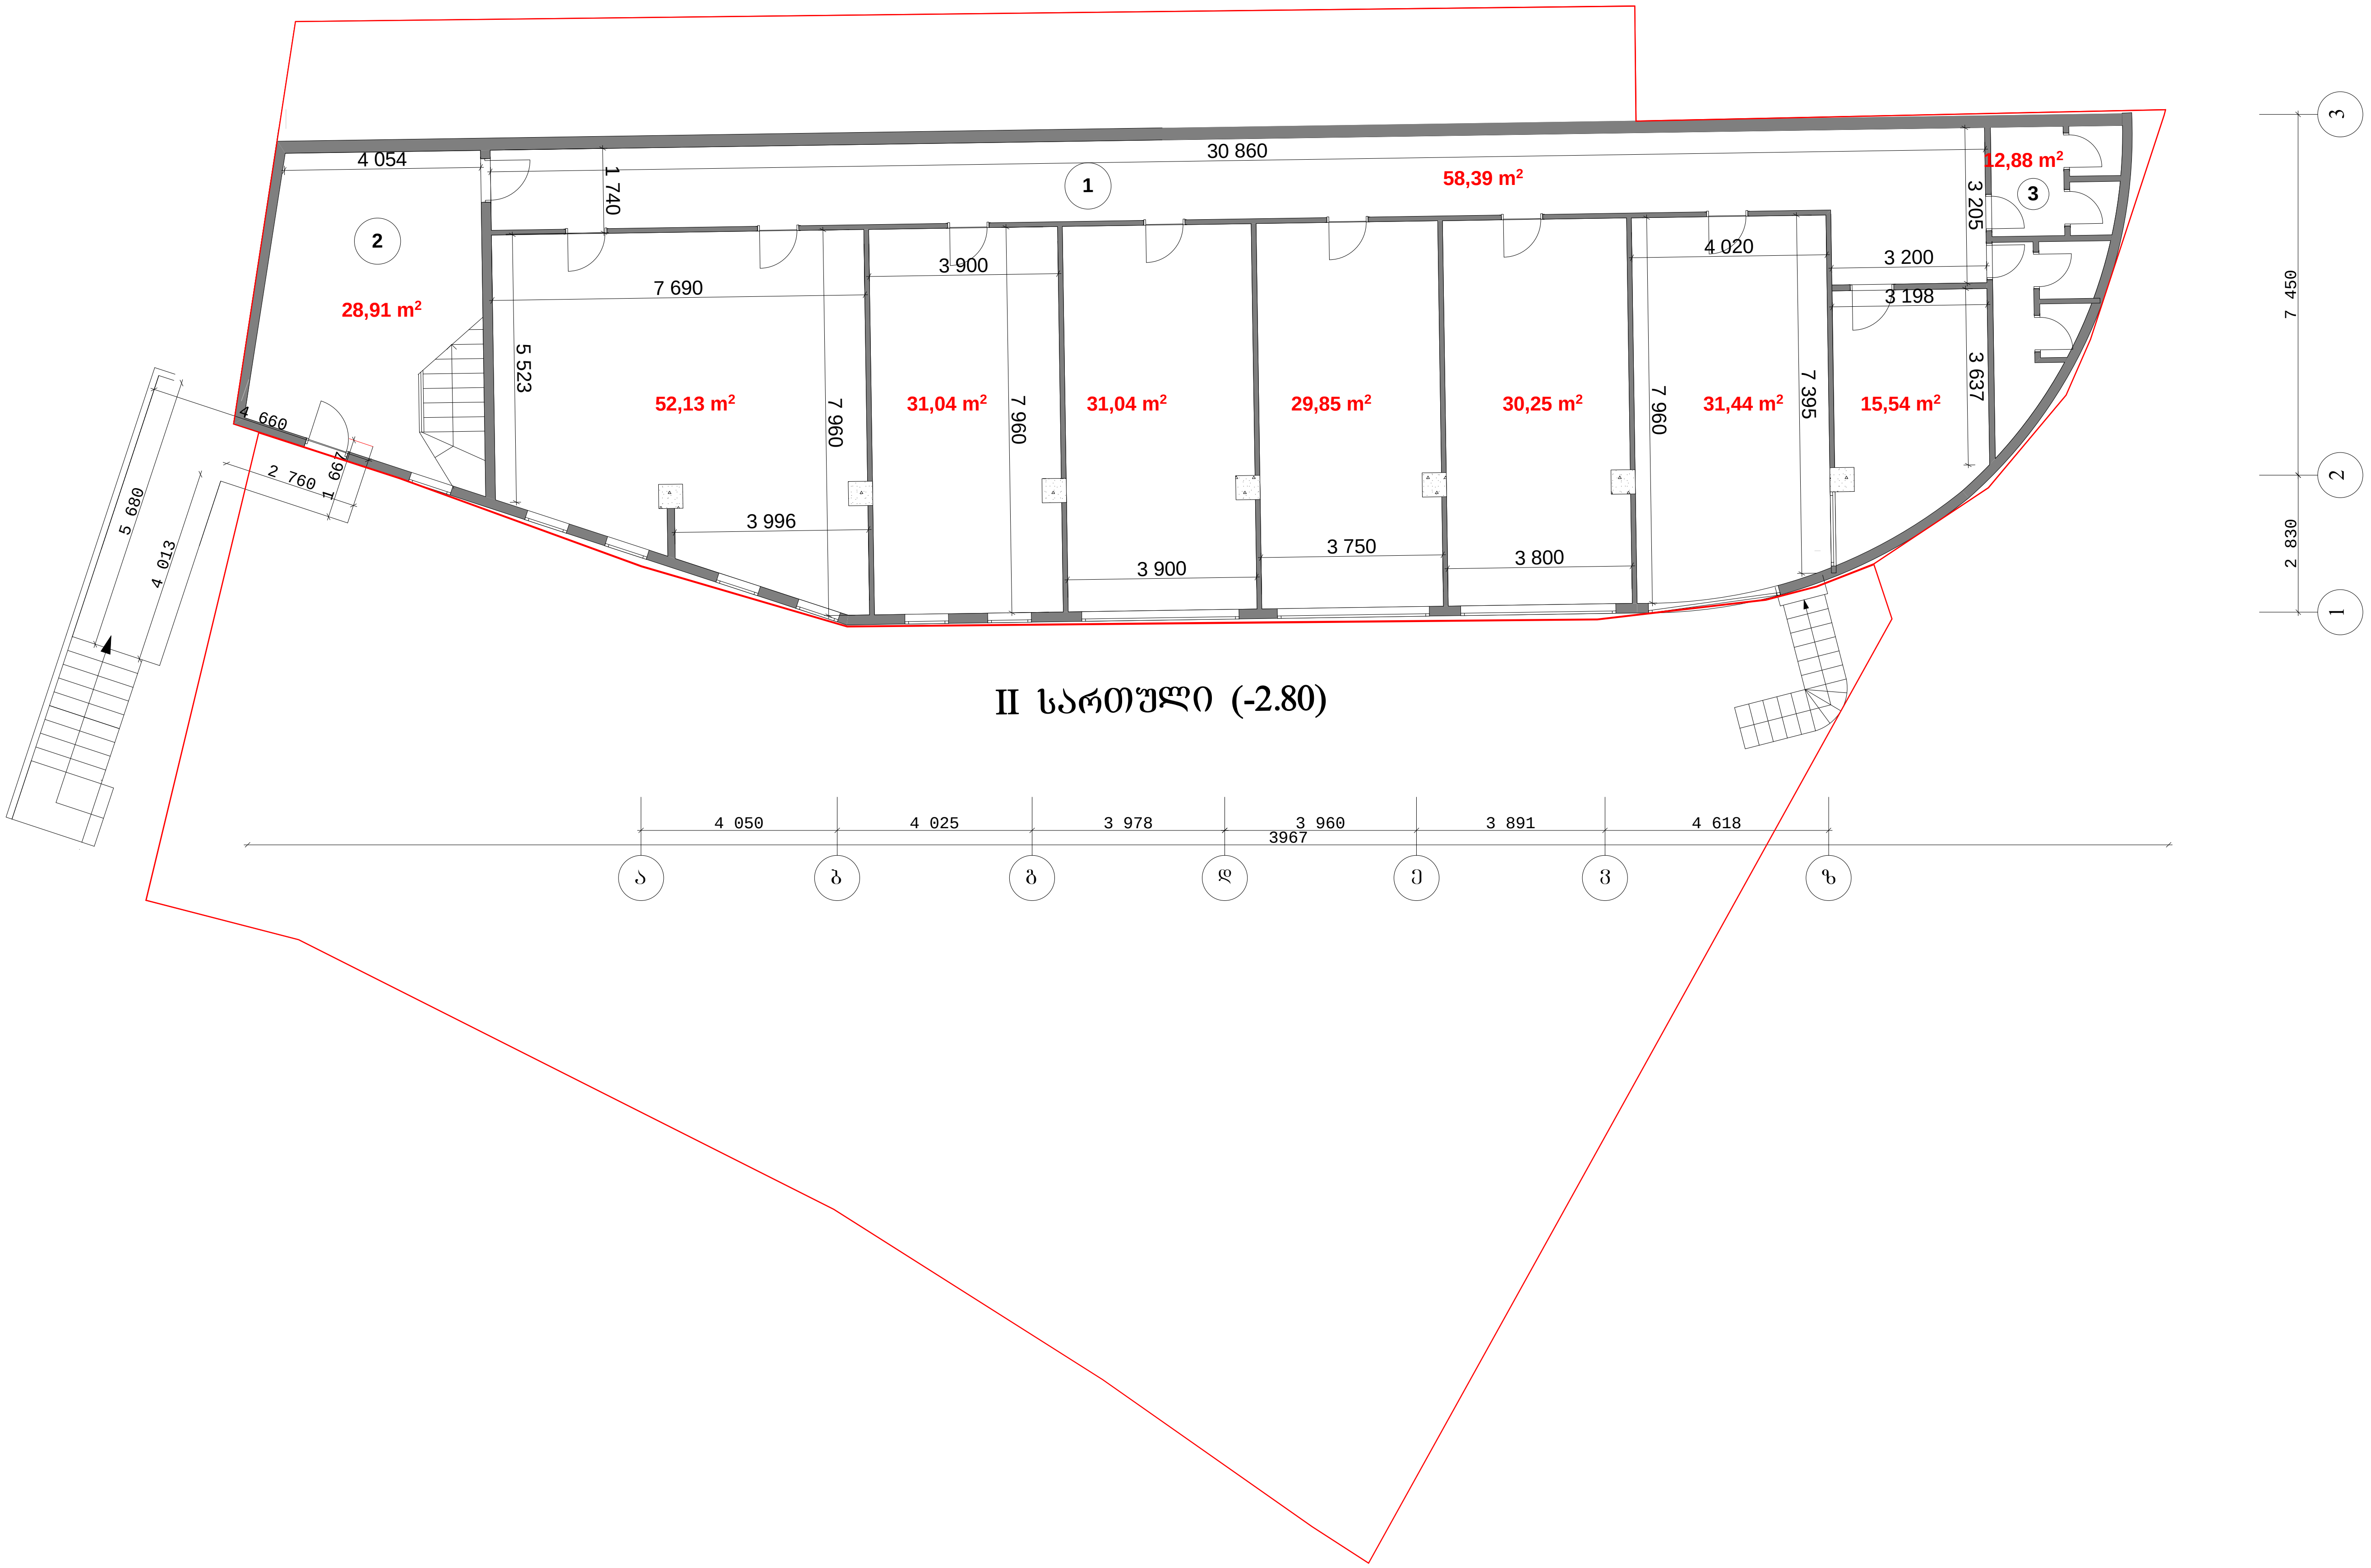

II სართული (-2.80)

GAJS
GEORGIAN-AMERICAN
JUNIOR SCHOOL

შენიშვნები:

გაფრთხილება!

წინამდებარე დოკუმენტი წარმოადგენს "Georgian American Junior School" - ის საკუთრებას.

მისი ნებისმიერი ფორმით (მთლიანად ან ნაწილობრივ) გამრავლება, კოპირება ან გავრცელება

წერილობითი ნებართვის გარეშე იკრძალება.

ნახაზები გამიზნულია მხოლოდ კონტრაქტორებისათვის არქიტექტურული ინფორმაციის მისაღებად, მისი გამოყენება არ შეიძლება არცერთ სხვა პროექტში. ზომები უნდა გადამოწმდეს სამშენებლო მოედანზე კონტრაქტორის მიერ.

დამკვეთი:

Ltd. West Trave
დირექტორი: ლევან გოგია

პროექტი:

სკოლის ფასადის რეკონსტრუქციის და მიშენების პროექტი

რევიზია #: -
რევიზია #: -
რევიზია #: -
რევიზია #: -

არქიტექტორი:	დ.დოლიძე
არქიტექტორი:	ს.გასვიანი
არქიტექტორი:	ნ.გომელაური

ნახაზი:

გეგმა ნიშნულზე -2.80 (არსებული)

სტადია :	ესკიზი	1.6
პროექტი #:	1204	
ფორმატი :	ა3	
მასშტაბი :	1:100	
თარიღი :	11/09/2012	

საერთო ფართი: 358,42 კვ/მ

№ 3: WC

№ 2: კიბის უჯრედი

№ 1: ჰოლი

საპროექტო

გეგმა ნიშნულზე –2.80

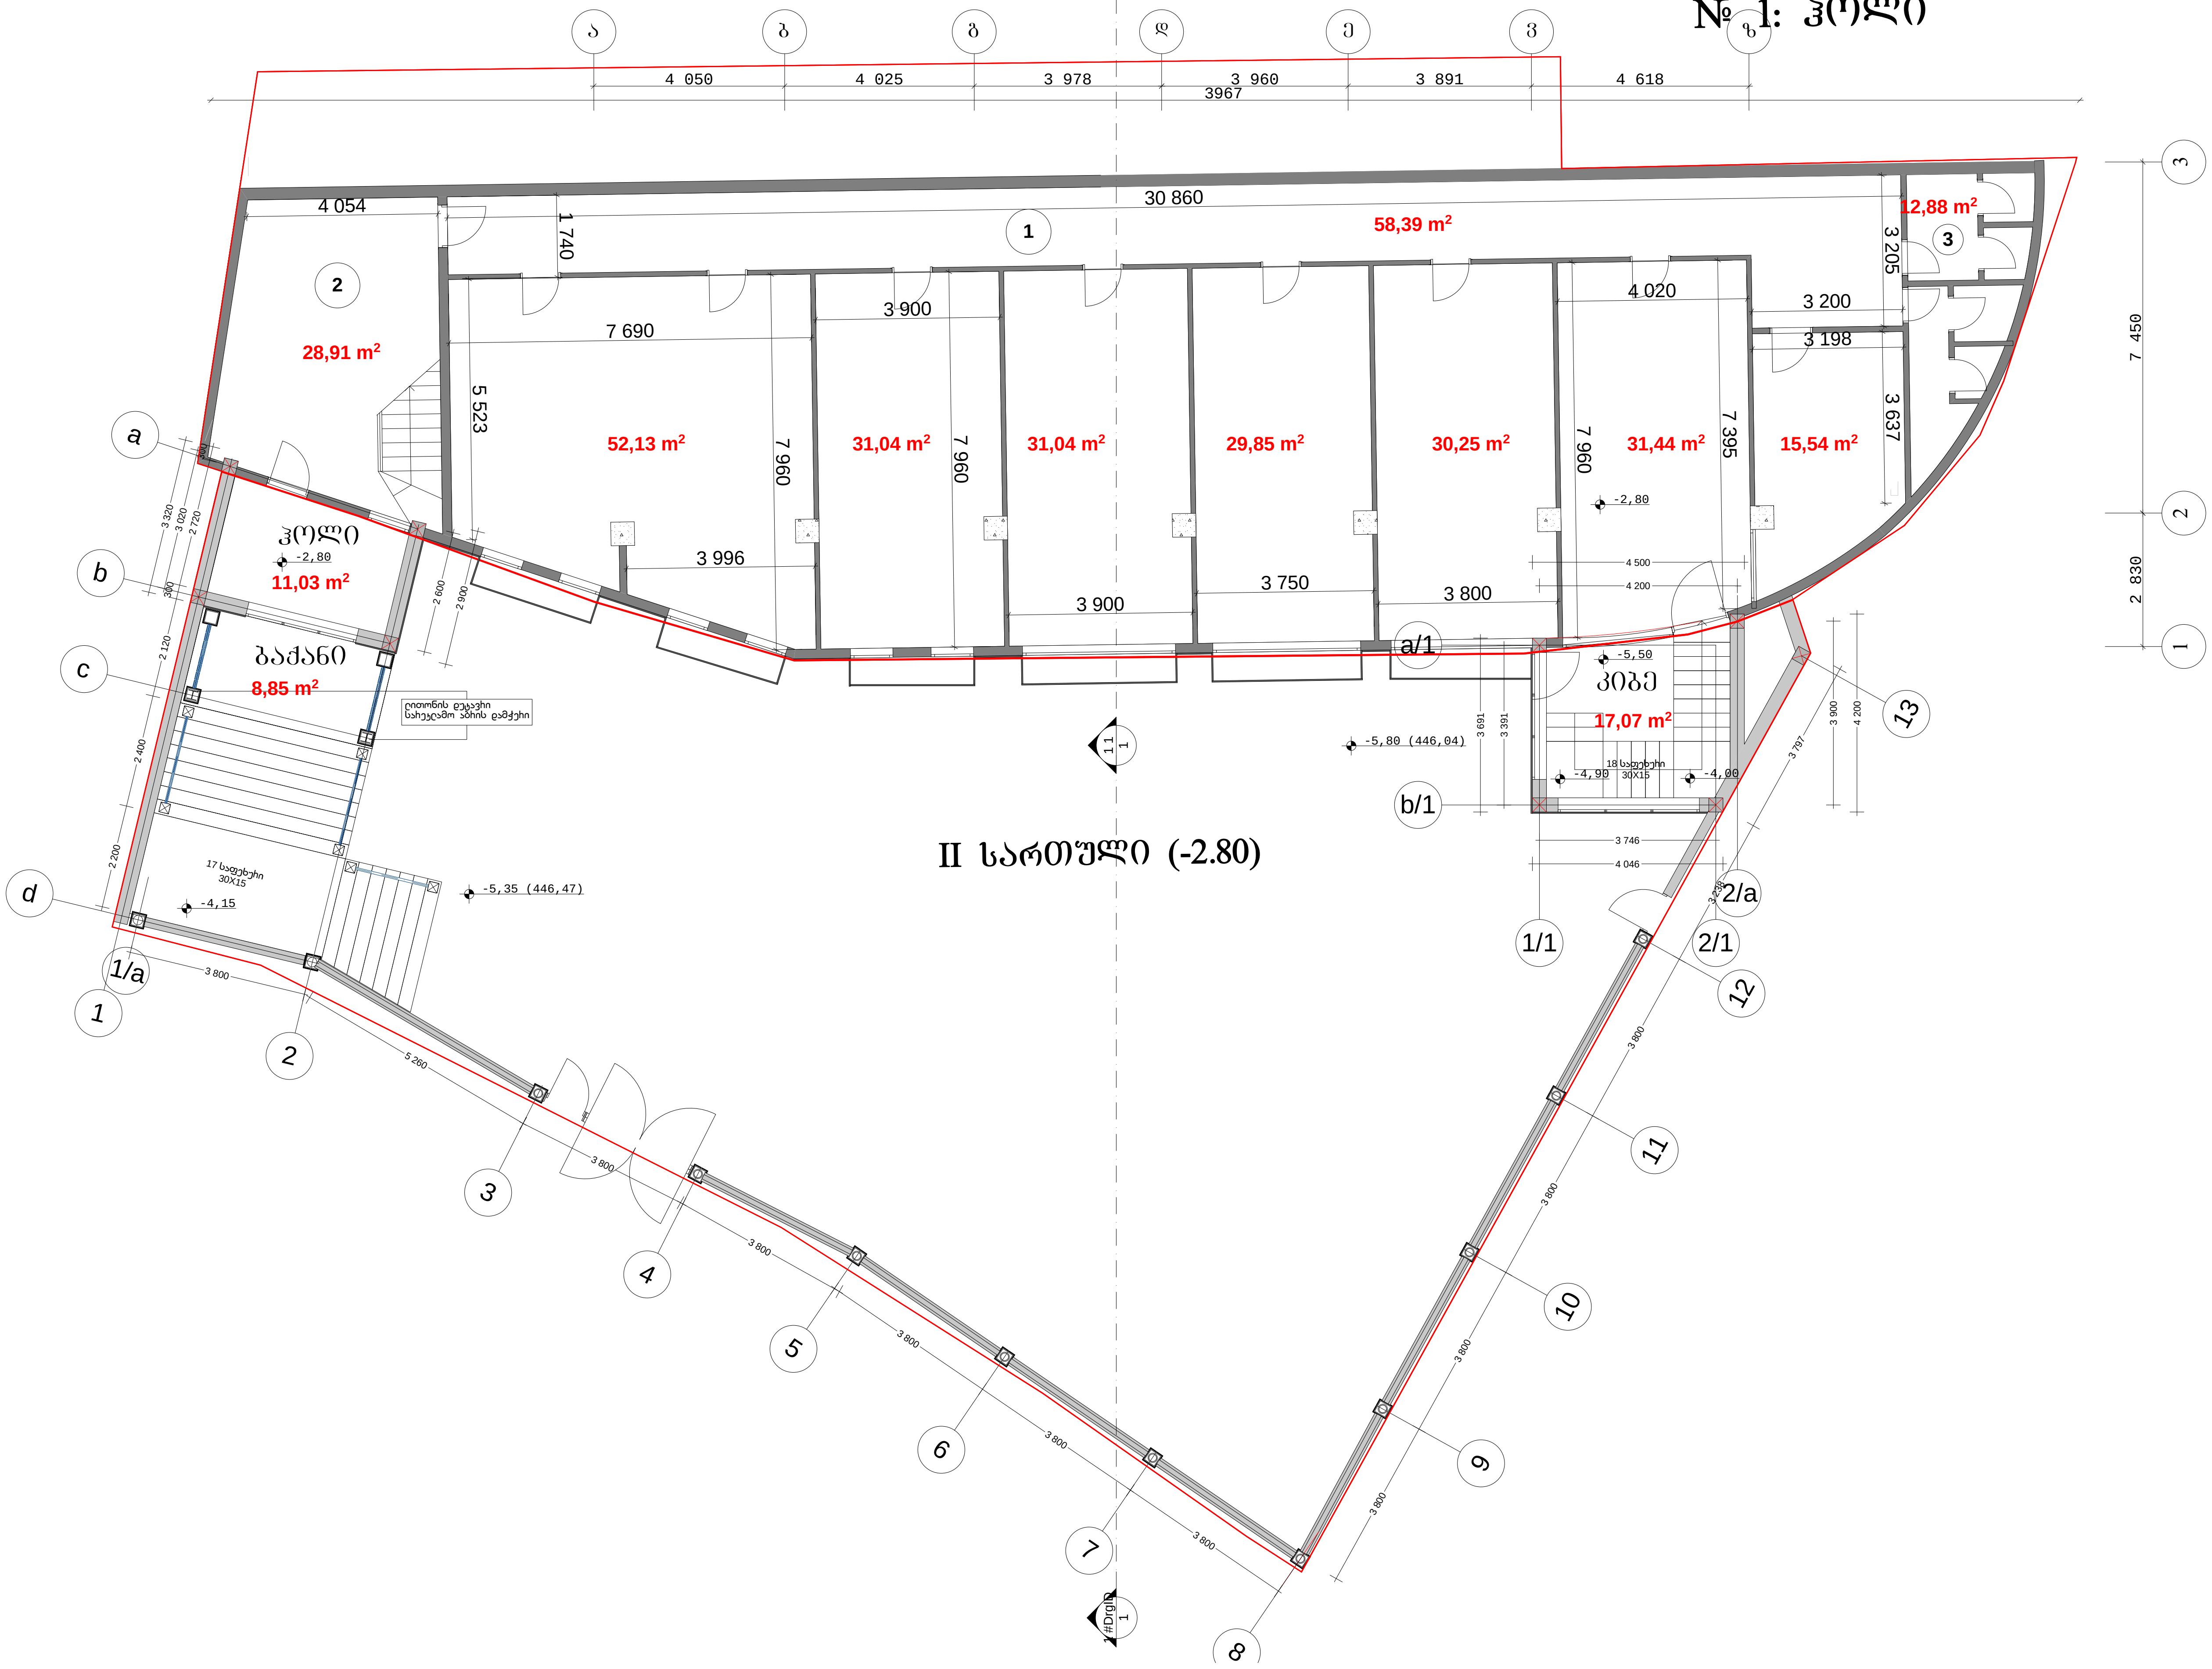

GAJS

GEORGIAN-AMERICAN JUNIOR SCHOOL

შენიშვნები:

გაფრთხილება!

წინამდებარე დოკუმენტი წარმოადგენს "Georgian American Junior School" - ის საკუთრებას.

მისი ნებისმიერი ფორმით (მთლიანად ან ნაწილობრივ) გამრავლება, კოპირება ან გავრცელება

წერილობითი ნებართვის გარეშე იკრძალება.

ნახაზები გამიზნულია მხოლოდ კონტრაქტორებისათვის არქიტექტურული ინფორმაციის მისაღებად, მისი გამოყენება არ შეიძლება არცერთ სხვა პროექტში. ზომები უნდა გადამოწმდეს სამშენებლო მოედანზე კონტრაქტორის მიერ.

დამკვეთი:

Ltd. West Trave

დირექტორი: ლევან გოგია

პროექტი:

სკოლის ფასადის რეკონსტრუქციის და მიშენების პროექტი

რევიზია #: -

რევიზია #: -

რევიზია #: -

რევიზია #: -

არქიტექტორი: დ.დოლიძე

არქიტექტორი: ს.გასვიანი

არქიტექტორი: ნ.გომელაური

ნახაზი:

გეგმა ნიშნულზე -2.80 (საპროექტო)

სტადია :	ესკიზი	1.7
პროექტი #:	1204	
ფორმატი :	ა3	
მასშტაბი :	1:100	
თარიღი :	11/09/2012	

საერთო ფართი: 321,82 კვ/მ

№ 4: საზაფხულო ფართი

№ 3: WC

№ 2: კიბის უჯრედი

№ 1: ჰოლი

არსებული

გეგმა ნიშნულზე +0.00

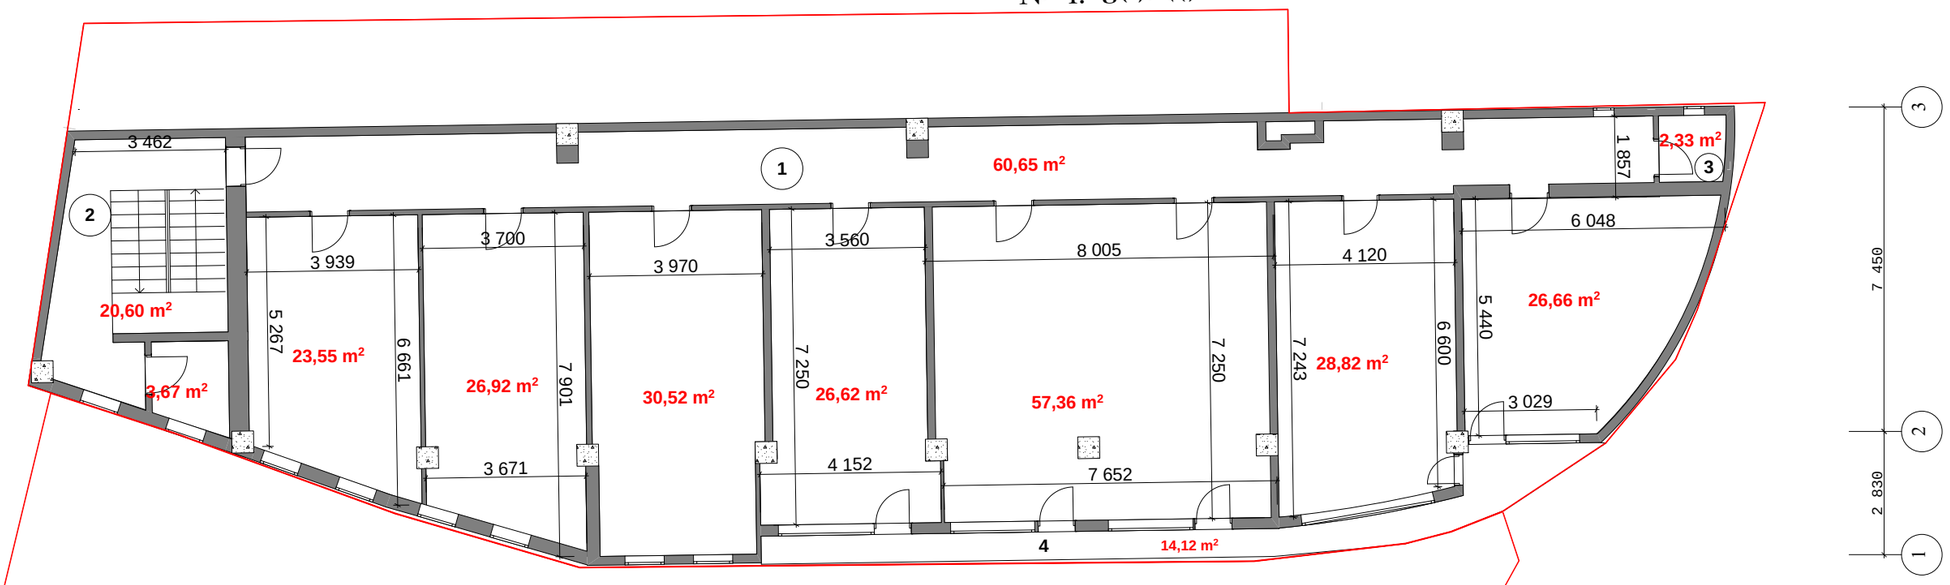

III სართული (+0.00)

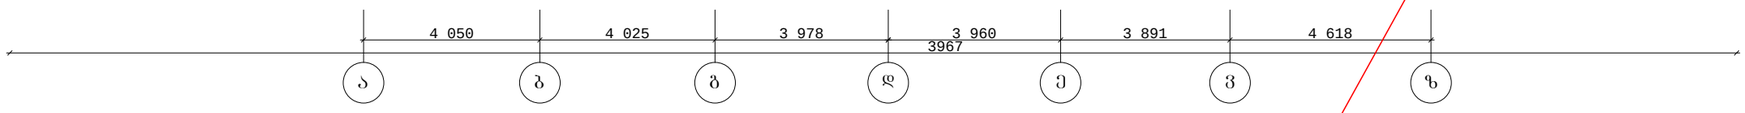

GAJS
GEORGIAN-AMERICAN JUNIOR SCHOOL

შენიშვნები:

გაფრთხილება!

ნინამდებარე დოკუმენტი წარმოადგენს "Georgian American Junior School" - ის საკუთრებას.

მისი ნებისმიერი ფორმით (მთლიანად ან ნაწილობრივ) გამოცვლა, კოპირება ან გავრცელება

ნებისმიერი ნებართვის გარეშე იწყება დევნა.

ნახაზები გამიზნულია მხოლოდ კონტრაქტორებისათვის არქიტექტურული ინფორმაციის მისაღებად.
მისი გამოყენება არ შეიძლება არცერთ სხვა პროექტში.
ზომები უნდა გადამოწმდეს სამშენებლო მოედანზე კონტრაქტორის მიერ.

დამკვეთი:

Ltd. West Trave

დირექტორი: ლევან გოგია

პროექტი:

სკოლის ფასადის რეკონსტრუქციის და მიშენების პროექტი

რევიზია #: -

რევიზია #: -

რევიზია #: -

რევიზია #: -

არქიტექტორი: დ.დოლიძე

არქიტექტორი: ს.გასვიანი

არქიტექტორი: ნ.გომელაური

ნახაზი:

გეგმა ნიშნულზე 0.00 (არსებული)

სტადია :	ესკიზი
პროექტი #:	1204
ფორმატი :	ა3
მასშტაბი :	1:100
თარიღი :	11/09/2012

1.8

საერთო ფართი: 341,26 კვ/მ

№ 4: საზაფხულო ფართი
№ 3: WC
№ 2: კიბის შჯრედი
№ 1: ჰოლი

საპროექტო
გეგმა ნიშნულზე +0.00

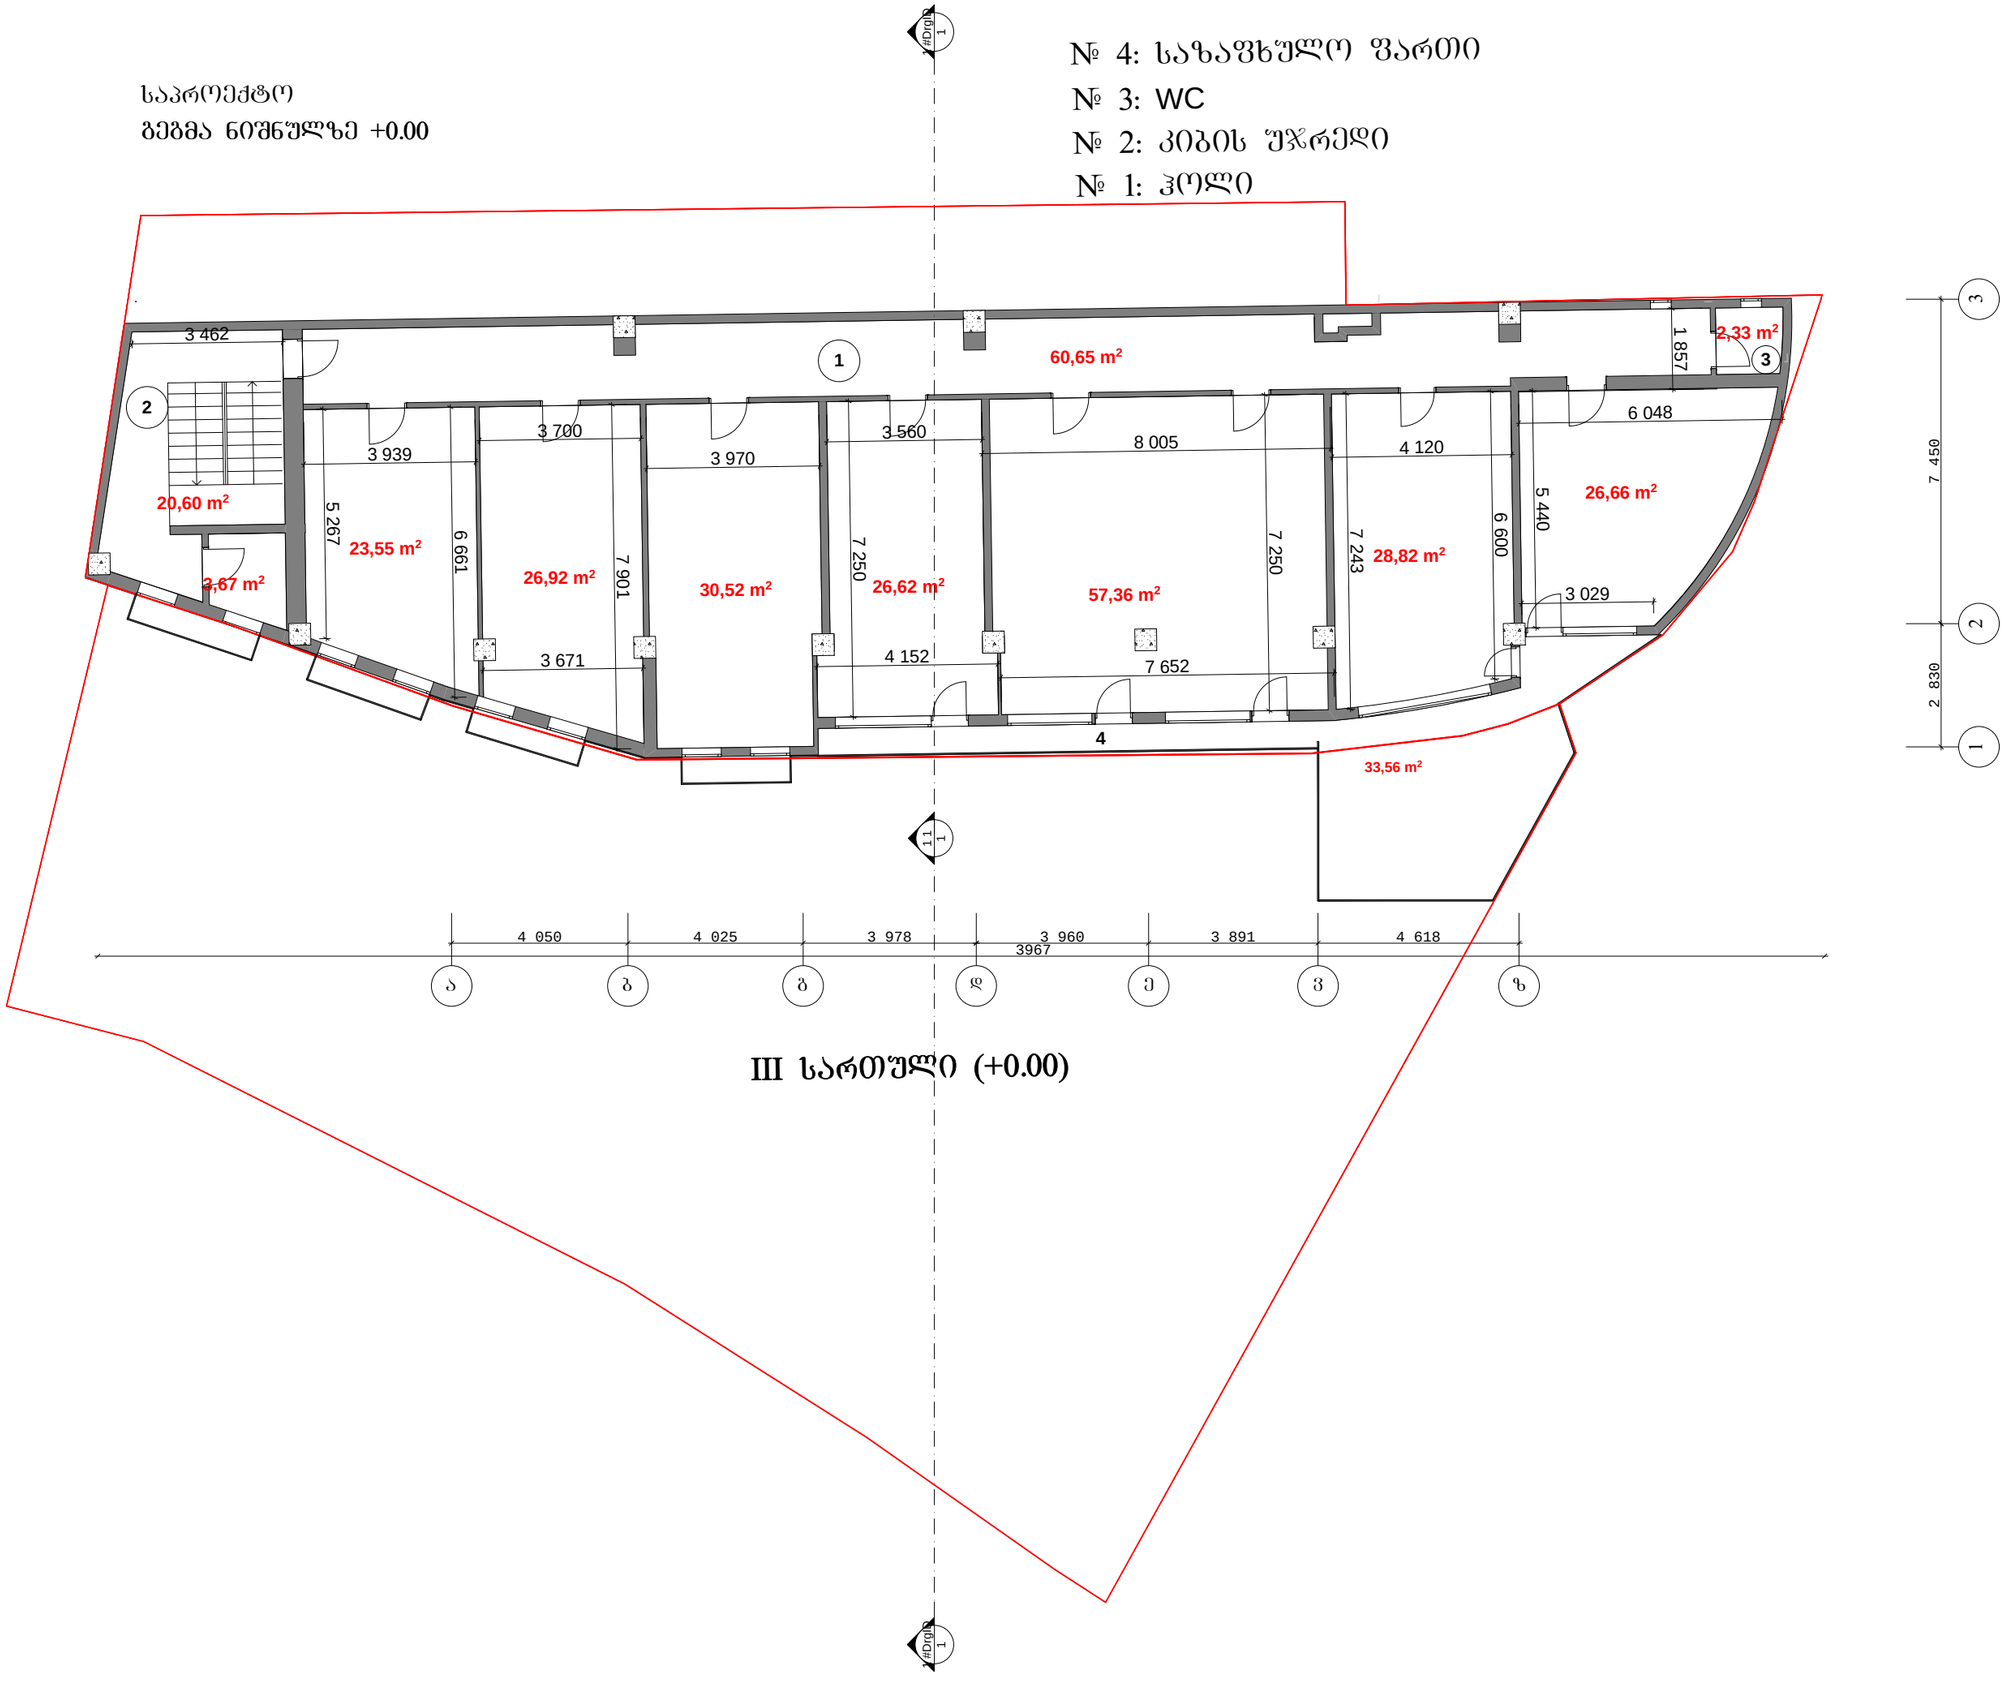

GAJS
GEORGIAN-AMERICAN JUNIOR SCHOOL

შენიშვნები:

გაფრთხილება!

წინამდებარე დოკუმენტი წარმოადგენს "Georgian American Junior School" - ის საკუთრებას.

მისი ნებისმიერი ფორმით (მთლიანად ან ნაწილობრივ) გამოყენება, კოპირება ან გავრცელება

ნებისმიერი ნებართვის გარეშე იკრძალება.

ნახაზები გამიზნულია მხოლოდ კონტრაქტორებისათვის არქიტექტურული ინფორმაციის მისაღებად.
მისი გამოყენება არ შეიძლება არცერთ სხვა პროექტში.
ზომები უნდა გადამოწმდეს სამშენებლო მოედანზე კონტრაქტორის მიერ.

დამკვეთი:

Ltd. West Trave

დირექტორი: ლევან გოგია

პროექტი:

სკოლის ფასადის რეკონსტრუქციის და მიშენების პროექტი

რევიზია #:	-
რევიზია #:	-
რევიზია #:	-
რევიზია #:	-
არქიტექტორი:	დ.დოლიძე
არქიტექტორი:	ს.გასვიანი
არქიტექტორი:	ნ.გომელაური

ნახაზი:

გეგმა ნიშნულზე 0.00 (საპროექტო)

სტადია :	ესკიზი
პროექტი #:	1204
ფორმატი :	A3
მასშტაბი :	1:100
თარიღი :	11/09/2012

1.9

საერთო ფართი: 362,37 კვ/მ

№ 4: საზაფხულო ფართი
№ 3: WC
№ 2: კიბის უჯრედი
№ 1: ჰოლი

არსებული
გეგმა ნიშნულზე +3.20



GEORGIAN-AMERICAN JUNIOR SCHOOL

შენიშვნები:

გაფრთხილება!

წინამდებარე დოკუმენტი წარმოადგენს "Georgian American Junior School" - ის საკუთრებას.

მისი ნებისმიერი ფორმით (მთლიანად ან ნაწილობრივ) გამრავლება, კოპირება ან გავრცელება

წერილობითი ნებართვის გარეშე იკრძალება.

ნახაზები გამიზნულია მხოლოდ კონტრაქტორებისათვის არქიტექტურული ინფორმაციის მისაღებად, მისი გამოყენება არ შეიძლება არცერთ სხვა პროექტში. ზომები უნდა გადამოწმდეს სამშენებლო მოედანზე კონტრაქტორის მიერ.

დამკვეთი:

Ltd. West Trave

დირექტორი: ლევან გოგია

პროექტი:

სკოლის ფასადის რეკონსტრუქციის და მიშენების პროექტი

რევიზია #: -

რევიზია #: -

რევიზია #: -

რევიზია #: -

არქიტექტორი: დ.დოლიძე

არქიტექტორი: ს.გასვიანი

არქიტექტორი: ნ.გომელაური

ნახაზი:

გეგმა ნიშნულზე +3.20 (არსებული)

სტადია :	ესკიზი
პროექტი #:	1204
ფორმატი :	A3
მასშტაბი :	1:100
თარიღი :	11/09/2012

1.10

საერთო ფართი: 362,37 კვ/მ

№ 4: საზაფხულო ფართი
№ 3: WC
№ 2: კიბის უჯრედი
№ 1: ჰოლი

საპროექტო
გეგმა ნიშნულზე +3.20

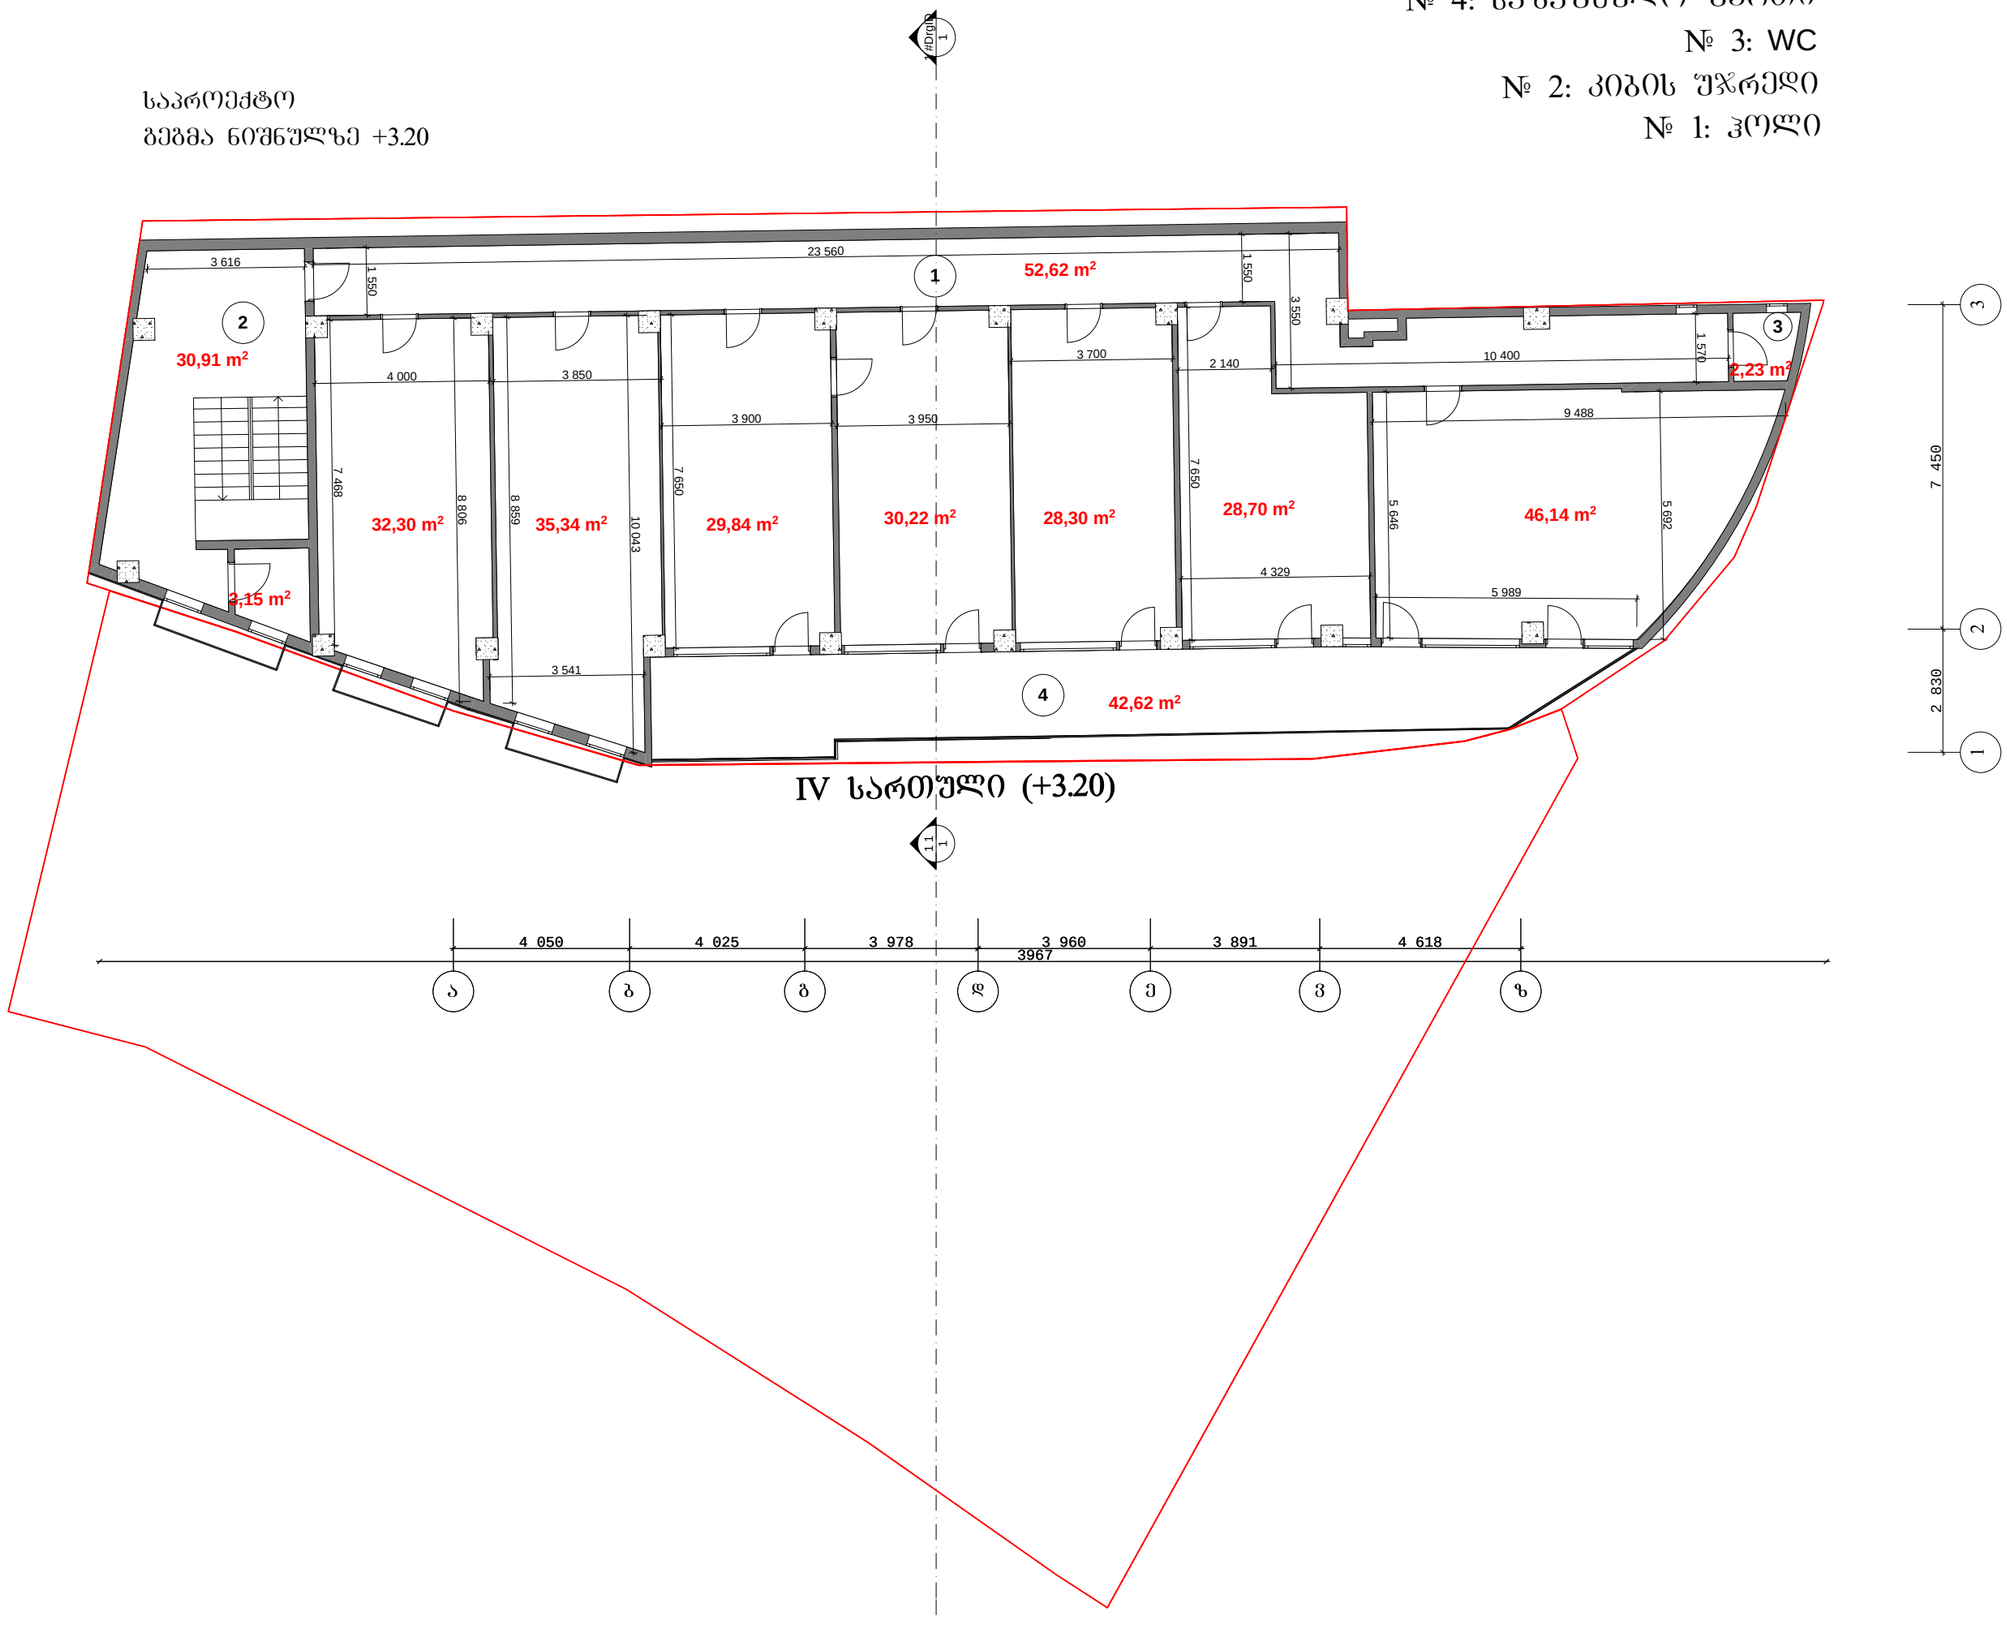

შენიშვნები:

გაფრთხილება!

წინამდებარე დოკუმენტი წარმოადგენს
"Georgian American Junior School" - ის საკუთრებას.

მისი ნებისმიერი ფორმით (მთლიანად ან ნაწილობრივ)
გამოცემა, კოპირება ან გავრცელება

ნებისმიერი ნებართვის გარეშე იკრძალება.

ნახაზები გამიზნულია მხოლოდ კონტრაქტორებისათვის
არქიტექტურული ინფორმაციის მისაღებად.
მისი გამოყენება არ შეიძლება არცერთ სხვა პროექტში.
ზომები უნდა გადამოწმდეს სამშენებლო მოედანზე
კონტრაქტორის მიერ.

დამკვეთი:

Ltd. West Trave

დირექტორი: ლევან გოგია

პროექტი:

სკოლის ფასადის რეკონსტრუქციის
და მიშენების პროექტი

რევიზია #:	-
რევიზია #:	-
რევიზია #:	-
რევიზია #:	-
არქიტექტორი:	დ.დოლიძე
არქიტექტორი:	ს.გასვიანი
არქიტექტორი:	ნ.გომელაური

ნახაზი:

გეგმა ნიშნულზე +3.20
(საპროექტო)

სტადია :	ესკიზი
პროექტი #:	1204
ფორმატი :	ა3
მასშტაბი :	1:100
თარიღი :	11/09/2012

1.11

საერთო ფართი: 334,44 კვ/მ

№ 4: საზაფხულო ფართი
№ 3: WC
№ 2: კიბის უჯრედი
№ 1: ჰოლი

არსებული
ბეგმა ნიშნულზე +6.40

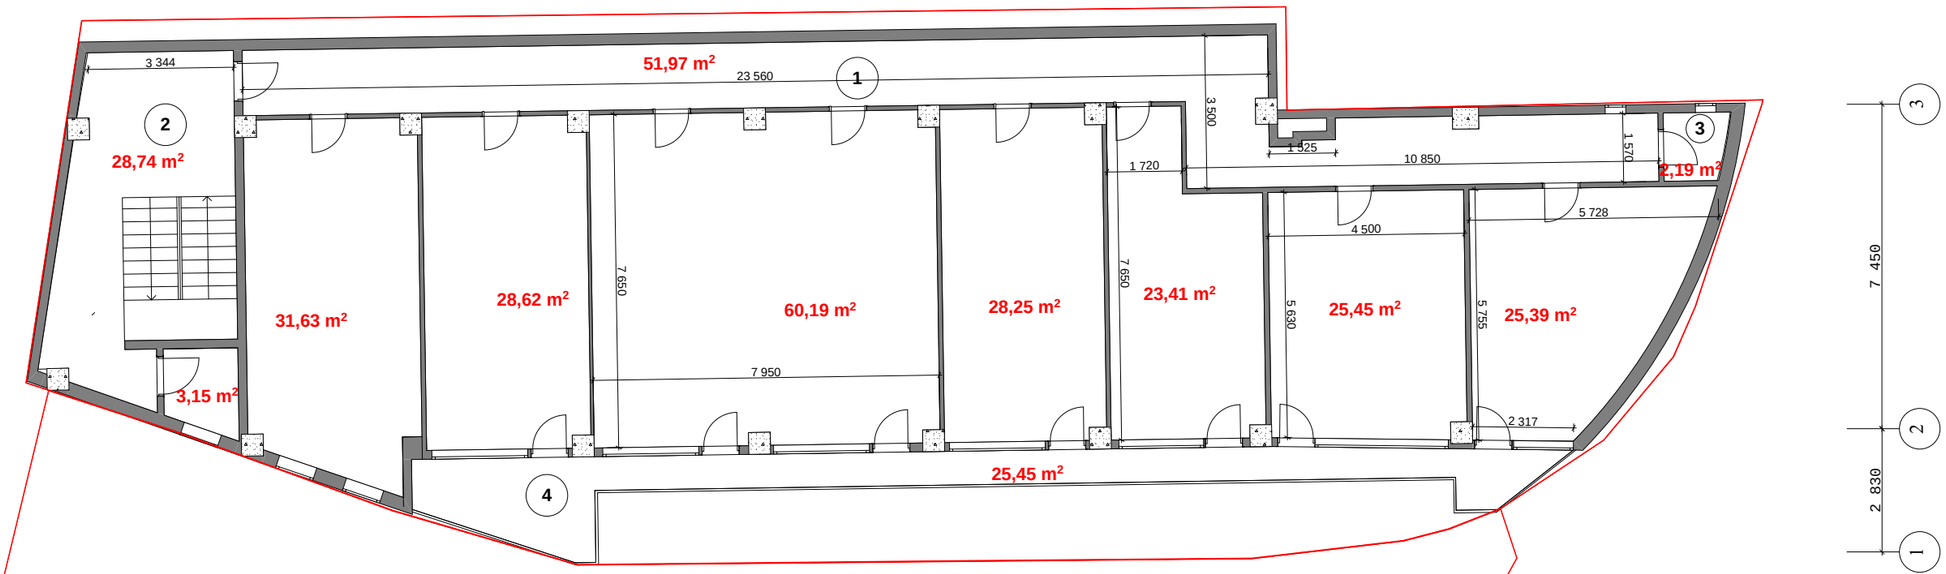

V სართული (+6.40)

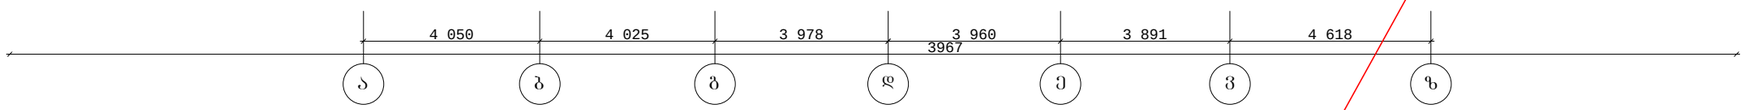

GAJS
GEORGIAN-AMERICAN JUNIOR SCHOOL

შენიშვნები:

გაფრთხილება!

ნინამდებარე დოკუმენტი წარმოადგენს "Georgian American Junior School" - ის საკუთრებას.

მისი ნებისმიერი ფორმით (მთლიანად ან ნაწილობრივ) გამოცემა, კოპირება ან გავრცელება

ნებისმიერი ნებართვის გარეშე იკრძალება.

ნახაზები გამიზნულია მხოლოდ კონტრაქტორებისათვის არქიტექტურული ინფორმაციის მისაღებად.
მისი გამოყენება არ შეიძლება არცერთ სხვა პროექტში.
ზომები უნდა გადამოწმდეს სამშენებლო მოედანზე კონტრაქტორის მიერ.

დამკვეთი:

Ltd. West Trave

დირექტორი: ლევან გოგია

პროექტი:

სკოლის ფასადის რეკონსტრუქციის და მიშენების პროექტი

რევიზია #:	-
რევიზია #:	-
რევიზია #:	-
რევიზია #:	-

არქიტექტორი:	დ.დოლიძე
არქიტექტორი:	ს.გასვიანი
არქიტექტორი:	ნ.გომელაური

ნახაზი:

ბეგმა ნიშნულზე +6.40 (არსებული)

სტადია :	ესკიზი
პროექტი #:	1204
ფორმატი :	ა3
მასშტაბი :	1:100
თარიღი :	11/09/2012

1.12

საერთო ფართი: 334,44 კვ/მ

№ 4: საზაფხულო ფართი
№ 3: WC
№ 2: კიბის შჯრედი
№ 1: ჰოლი

საპროექტო
ბეგმა ნიშნულზე +6.40

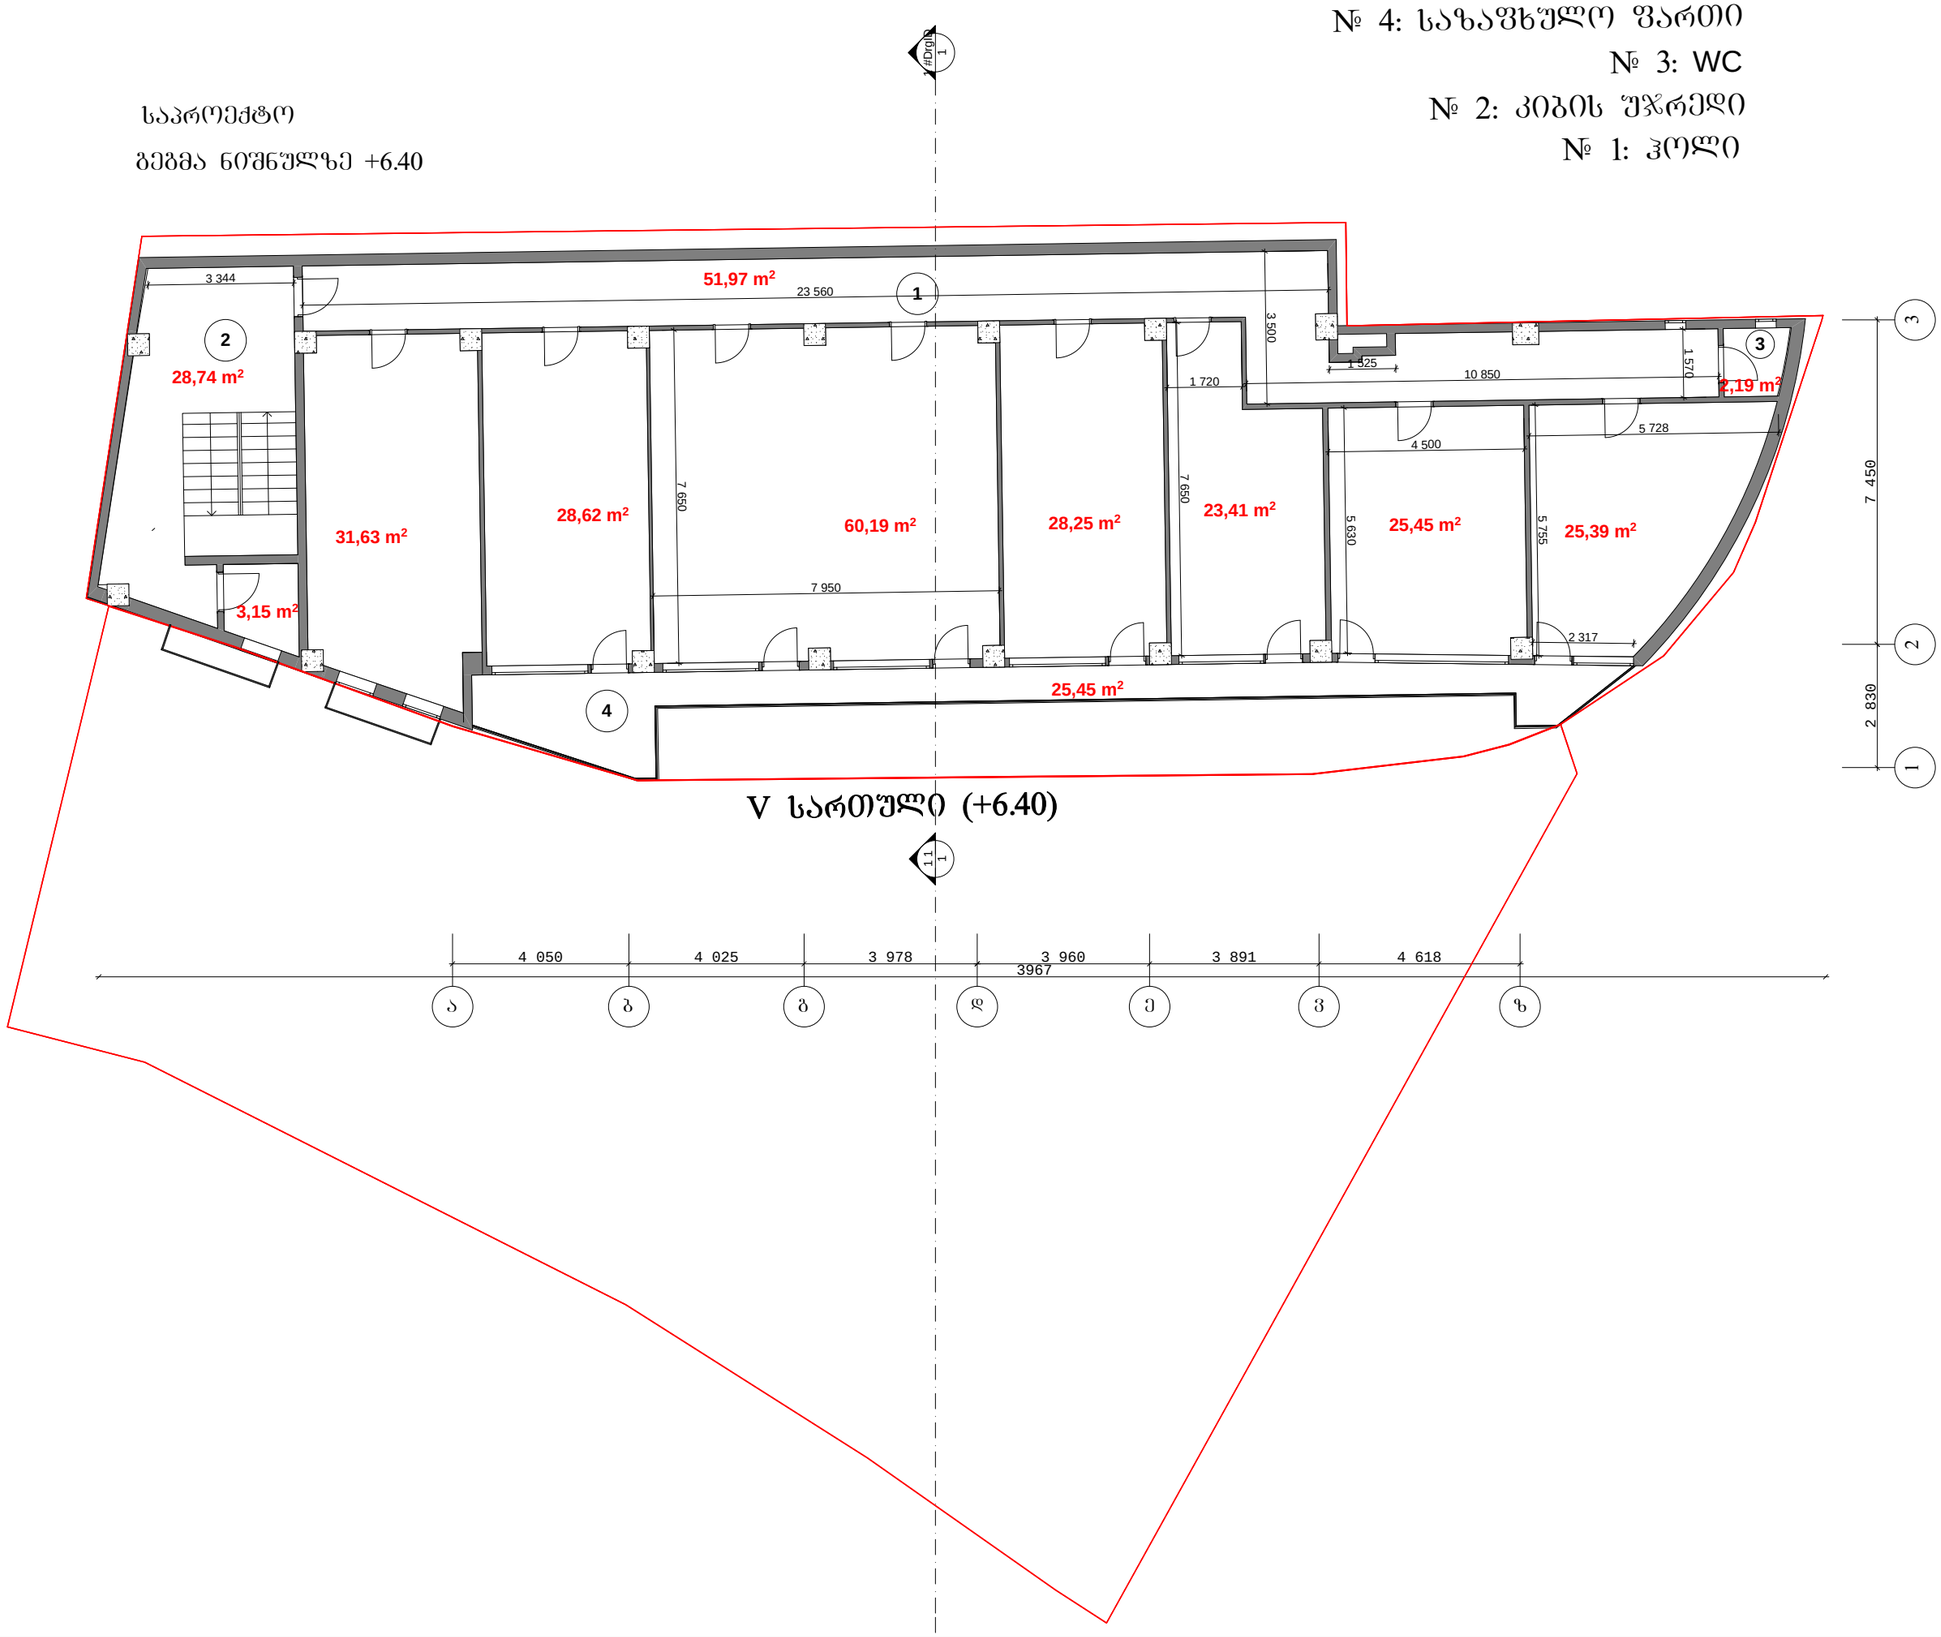

GAJS
GEORGIAN-AMERICAN JUNIOR SCHOOL

შენიშვნები:

გაფრთხილება!

ნინამდებარე დოკუმენტი ნახმოადგენს "Georgian American Junior School" - ის საკუთრებას.

მისი ნებისმიერი ფორმით (მთლიანად ან ნაწილობრივ) გამოკვლება, კოპირება ან გავრცელება

ნებისმიერი ნებართვის გაცემე იკრძალება.

ნახაზები გამიზნულია მხოლოდ კონტრაქტორებისათვის ინფორმაციის მისაღებად.
მისი გამოყენება არ შეიძლება სხვა პროექტში.
ზომები უნდა დადასტურდეს სამშენებლო მოედანზე კონტრაქტორის მიერ.

დამკვეთი:

Ltd. West Trave

დირექტორი: ლევან გოგია

პროექტი:

სკოლის ფასადის რეკონსტრუქციის და მიშენების პროექტი

რევიზია #: -

რევიზია #: -

რევიზია #: -

რევიზია #: -

არქიტექტორი: დ.დოლიძე

არქიტექტორი: ს.გასვიანი

არქიტექტორი: ნ.გომელაური

ნახაზი:

ბეგმა ნიშნულზე +6.40 (საპროექტო)

სტადია :	ესკიზი
პროექტი #:	1204
ფორმატი :	ა3
მასშტაბი :	1:100
თარიღი :	11/09/2012

1.13

არსებული

ბეგმა ნიშნულზე +9.60

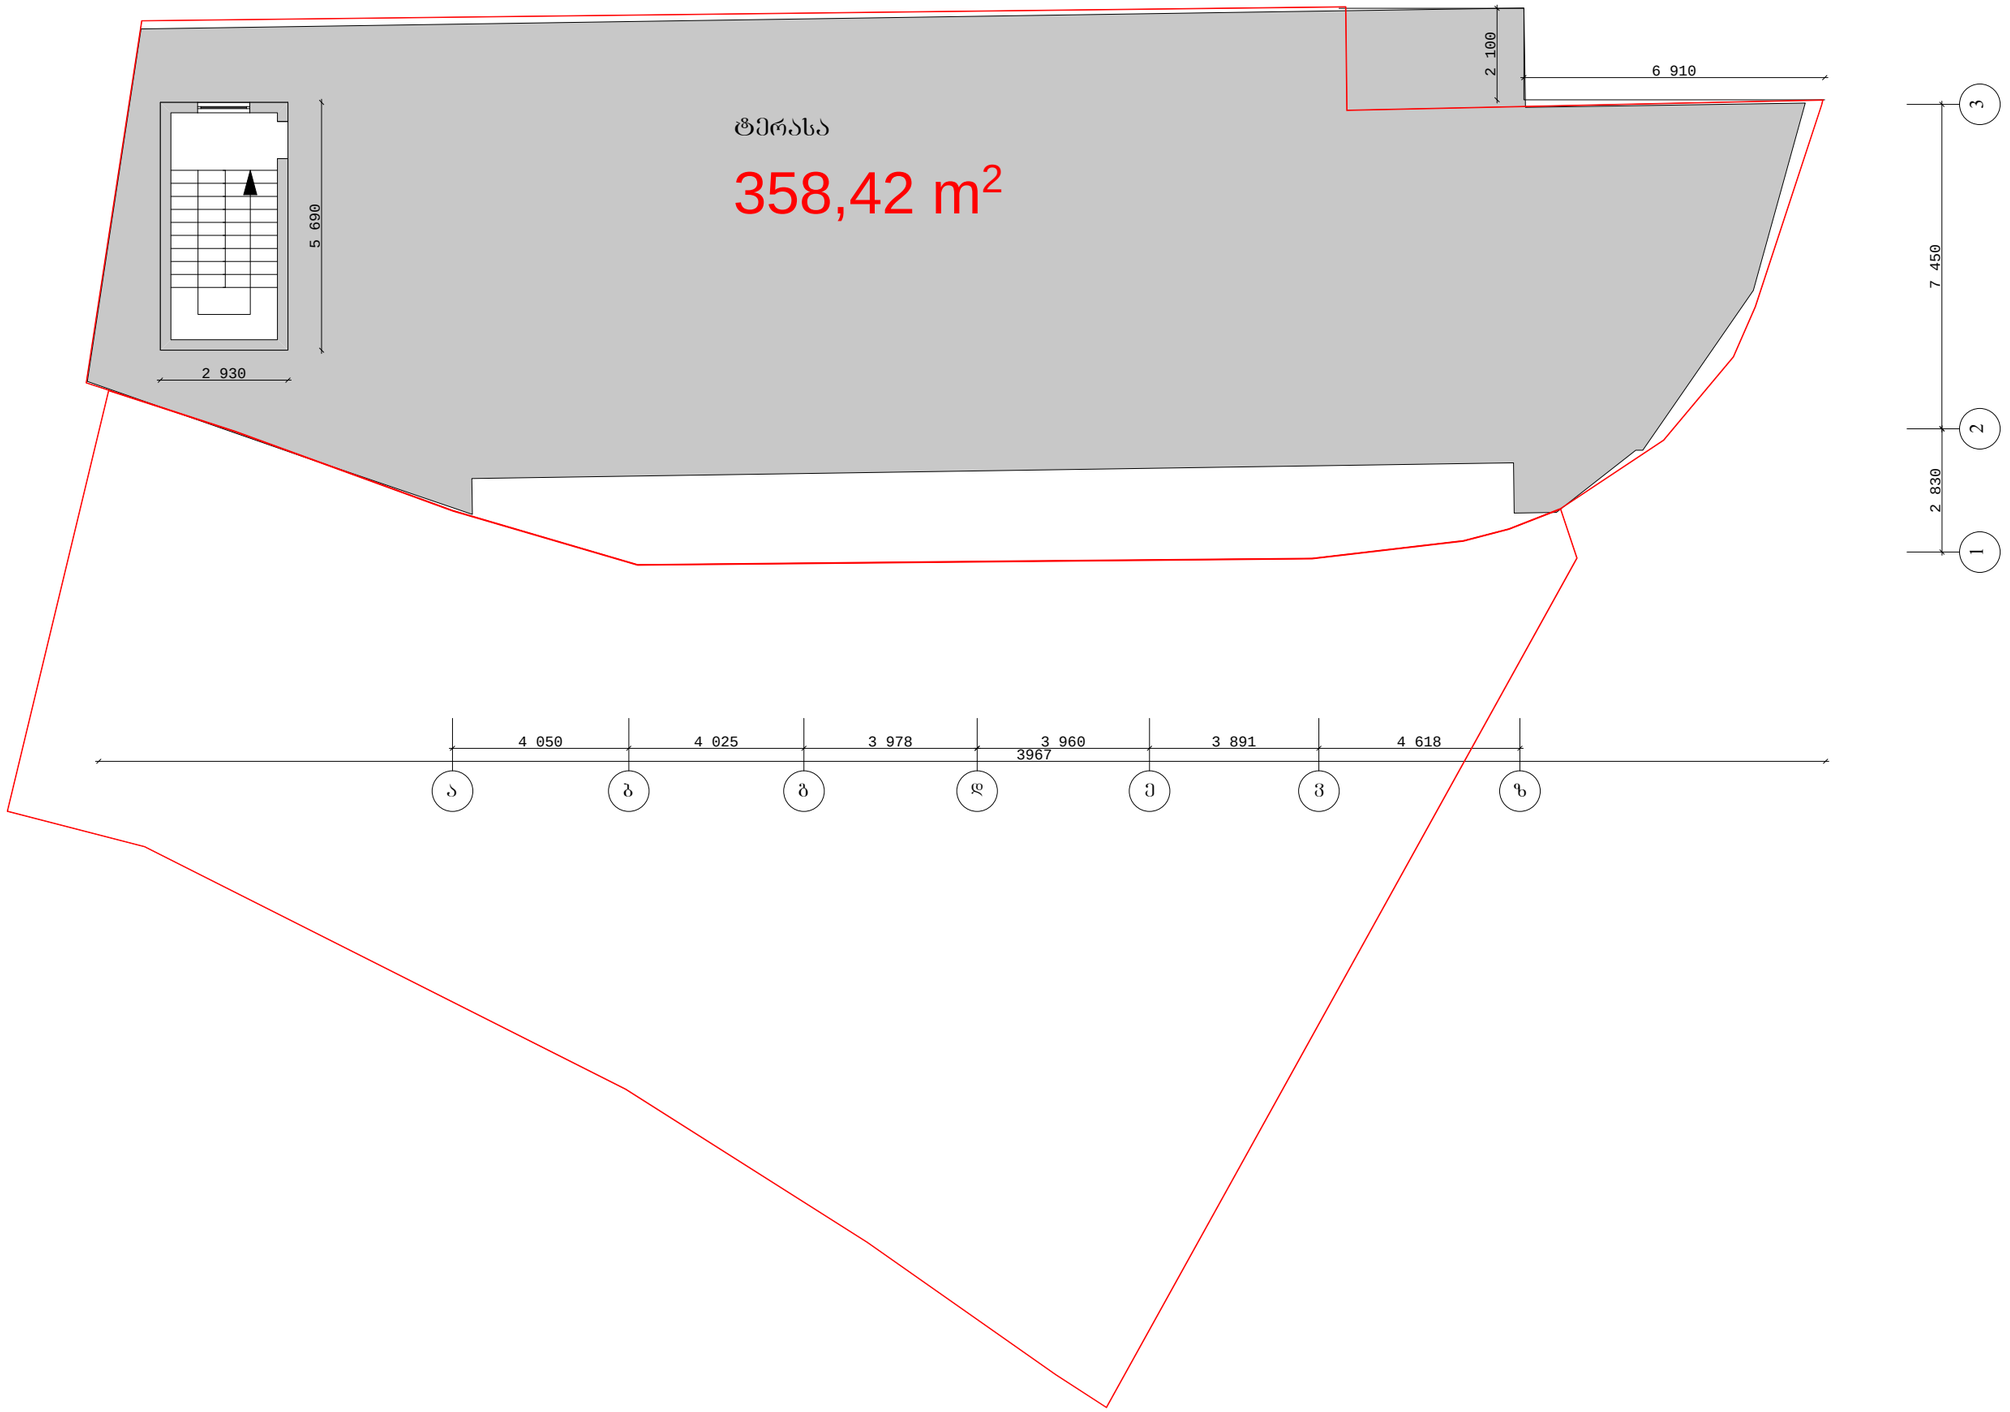

GAJS
GEORGIAN-AMERICAN JUNIOR SCHOOL

შენიშვნები:

გაფრთხილება!

ნინამდებარე დოკუმენტი წარმოადგენს
"Georgian American Junior School" - ის საკუთრებას.

მისი ნებისმიერი ფორმით (მთლიანად ან ნაწილობრივ)
გამრავლება, კოპირება ან გავრცელება

წერილობითი ნებართვის გარეშე იკრძალება.

ნახაზები გამიზნულია მხოლოდ კონკრეტობისათვის
არქიტექტორი ინფორმაციის მისაღებად.
მისი გამოყენება არ შეიძლება არცერთ სხვა პროექტში.
ზომები უნდა გადამოწმდეს სამშენებლო მოედანზე
კონკრეტის მიერ.

დამკვეთი:

Ltd. West Trave

დირექტორი: ლევან გოგია

პროექტი:

სკოლის ფასადის რეკონსტრუქციის
და მიშენების პროექტი

ჩვენება #: -

ჩვენება #: -

ჩვენება #: -

ჩვენება #: -

არქიტექტორი: გ.გოლიძე

არქიტექტორი: ს.გასვიანი

არქიტექტორი: ნ.გომელაური

ნახაზი:

ბეგმა ნიშნულზე +9.60 (არსებული)

სტადია :	ესკიზი	1.14
პროექტი #:	1204	
ფორმატი :	A3	
მასშტაბი :	1:100	
თარიღი :	11/09/2012	

საპროექტო
გეგმა ნიშნულზე +9.60

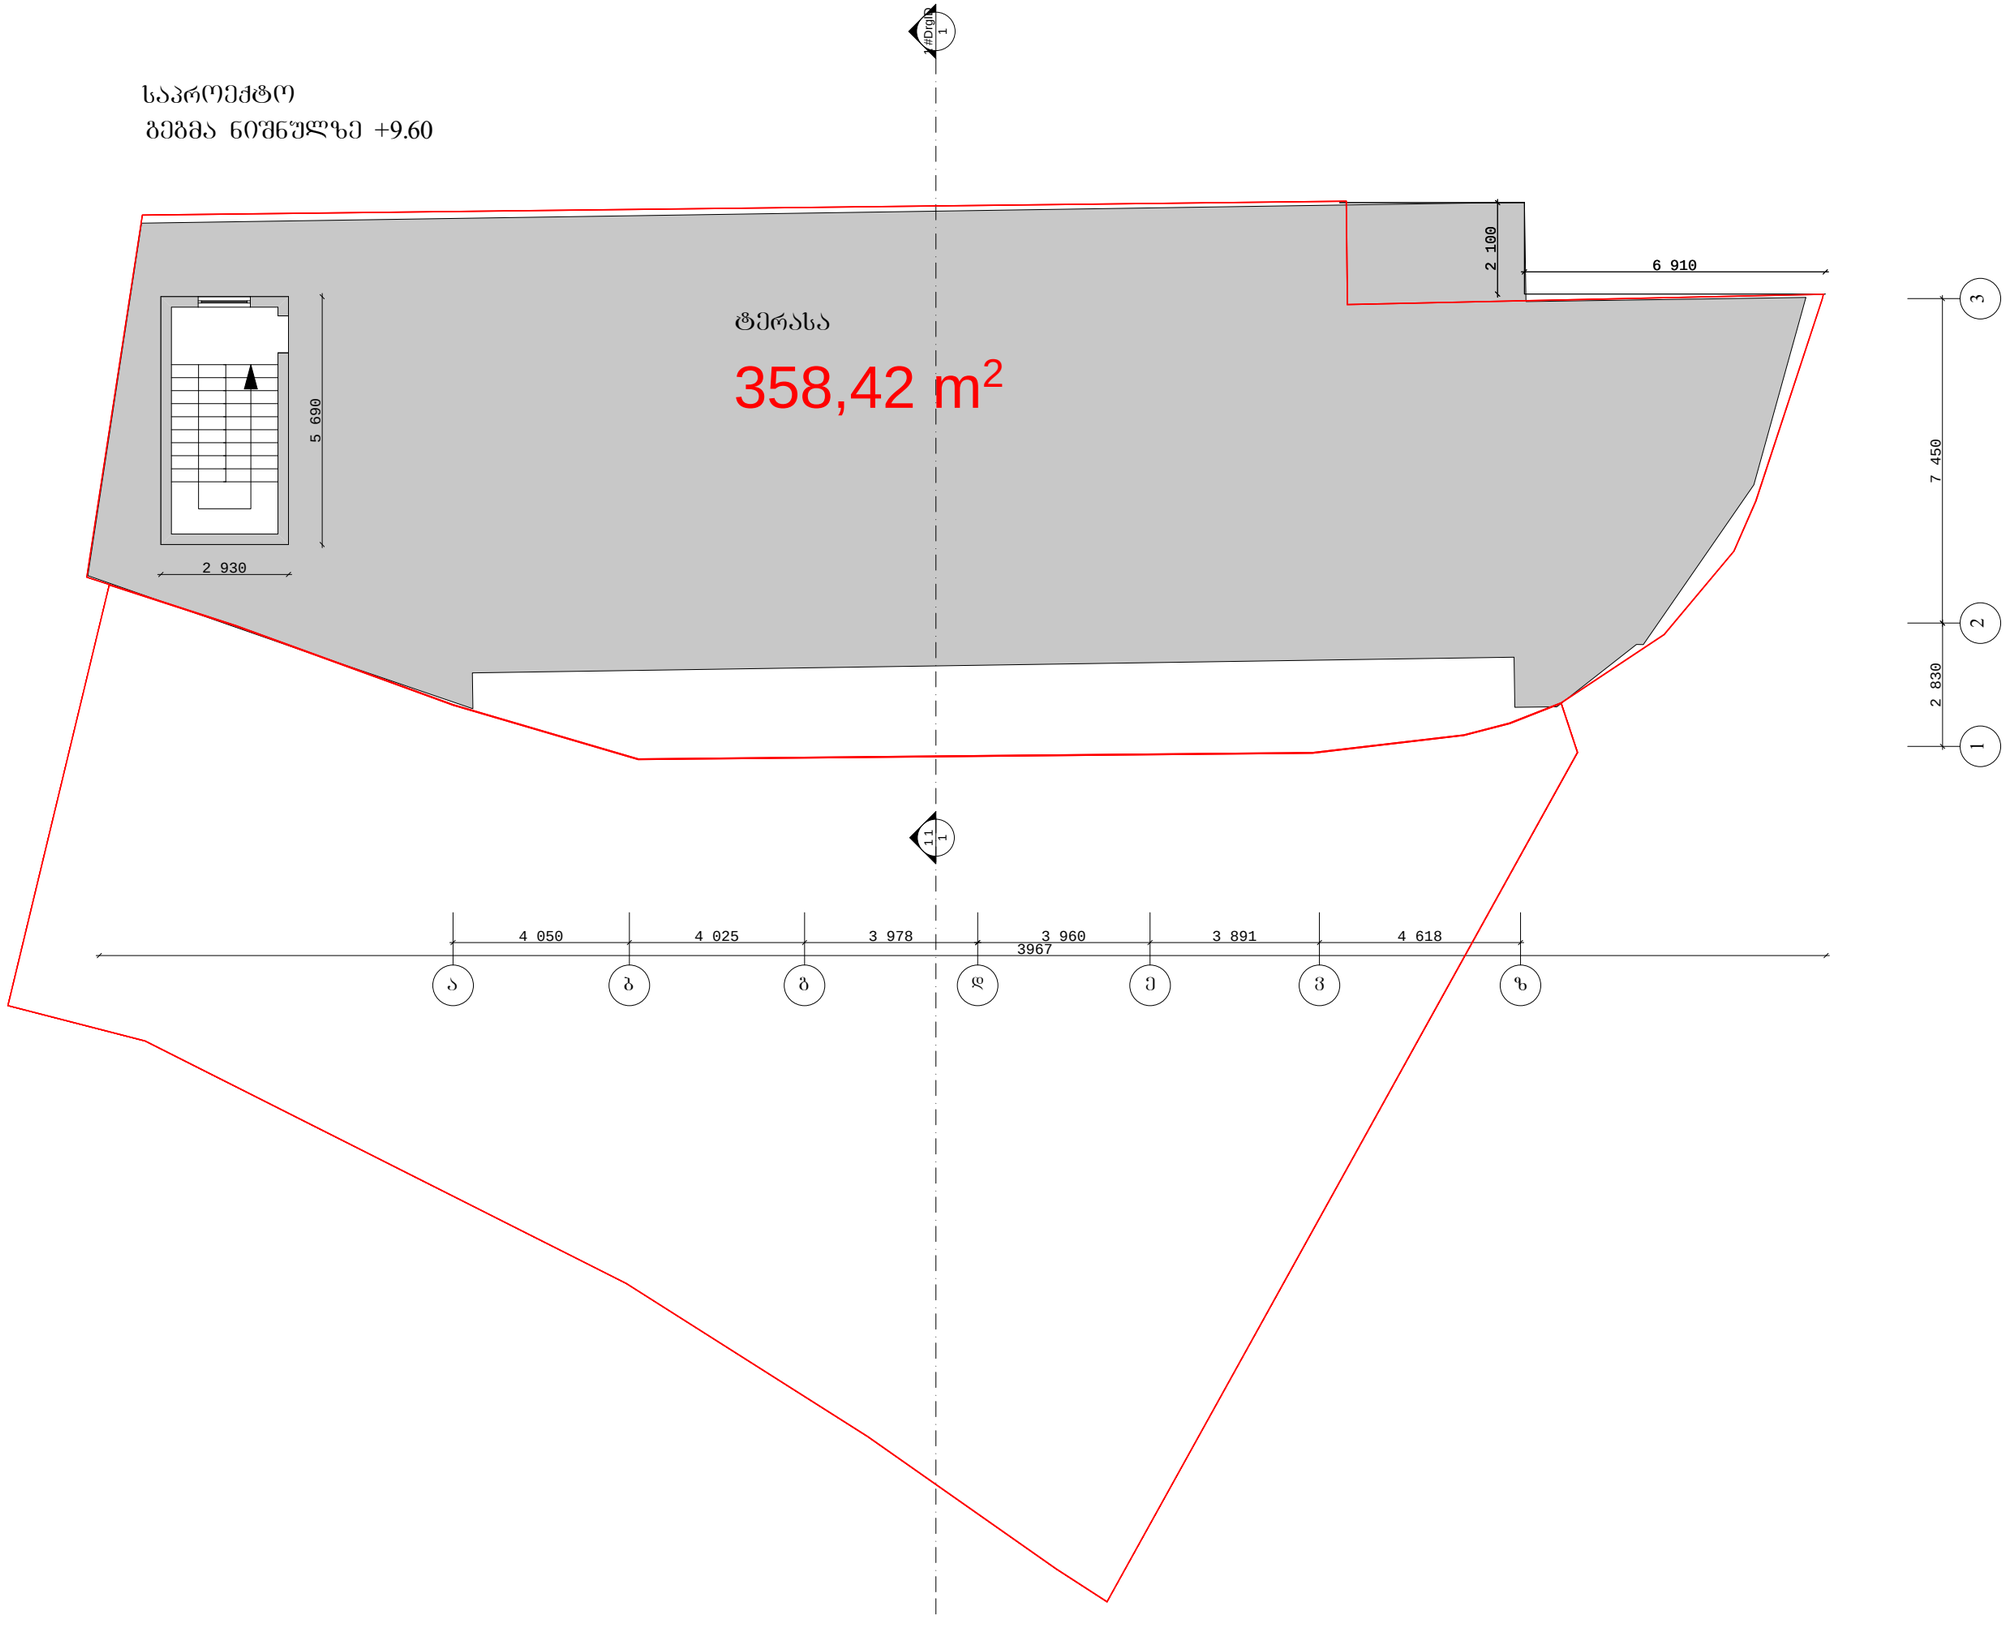

GAJS
GEORGIAN-AMERICAN JUNIOR SCHOOL

შენიშვნები:

გაფრთხილება!

წინამდებარე დოკუმენტი ნახმოადგენს
"Georgian American Junior School" - ის საკუთრებას.

მისი ნებისმიერი ფორმით (მთლიანად ან ნაწილობრივ)
გამრავლება, კოპირება ან გავრცელება

ნებისმიერი ნებართვის გარეშე იკრძალება.

ნახაზები გამიზნულია მხოლოდ კონტრაქტორებისათვის
არქიტექტურული ინფორმაციის მისაღებად.
მისი გამოყენება არ შეიძლება არცერთ სხვა პროექტში.
ზომები უნდა გადამოწმდეს სამშენებლო მოედანზე
კონტრაქტორის მიერ.

დამკვეთი:

Ltd. West Trave

დირექტორი: ლევან გოგია

პროექტი:

სკოლის ფასადის რეკონსტრუქციის
და მიშენების პროექტი

რევიზია #: -

რევიზია #: -

რევიზია #: -

რევიზია #: -

არქიტექტორი: დ.დოლიძე

არქიტექტორი: ს.გასვიანი

არქიტექტორი: ნ.გომელაური

ნახაზი:

გეგმა ნიშნულზე +9.60 (საპროექტო)

სტადია :	ესკიზი
პროექტი #:	1204
ფორმატი :	ა3
მასშტაბი :	1:100
თარიღი :	11/09/2012

1.15

არსებული

გადახურვის გეგმა
ნიშნულზე +12.20

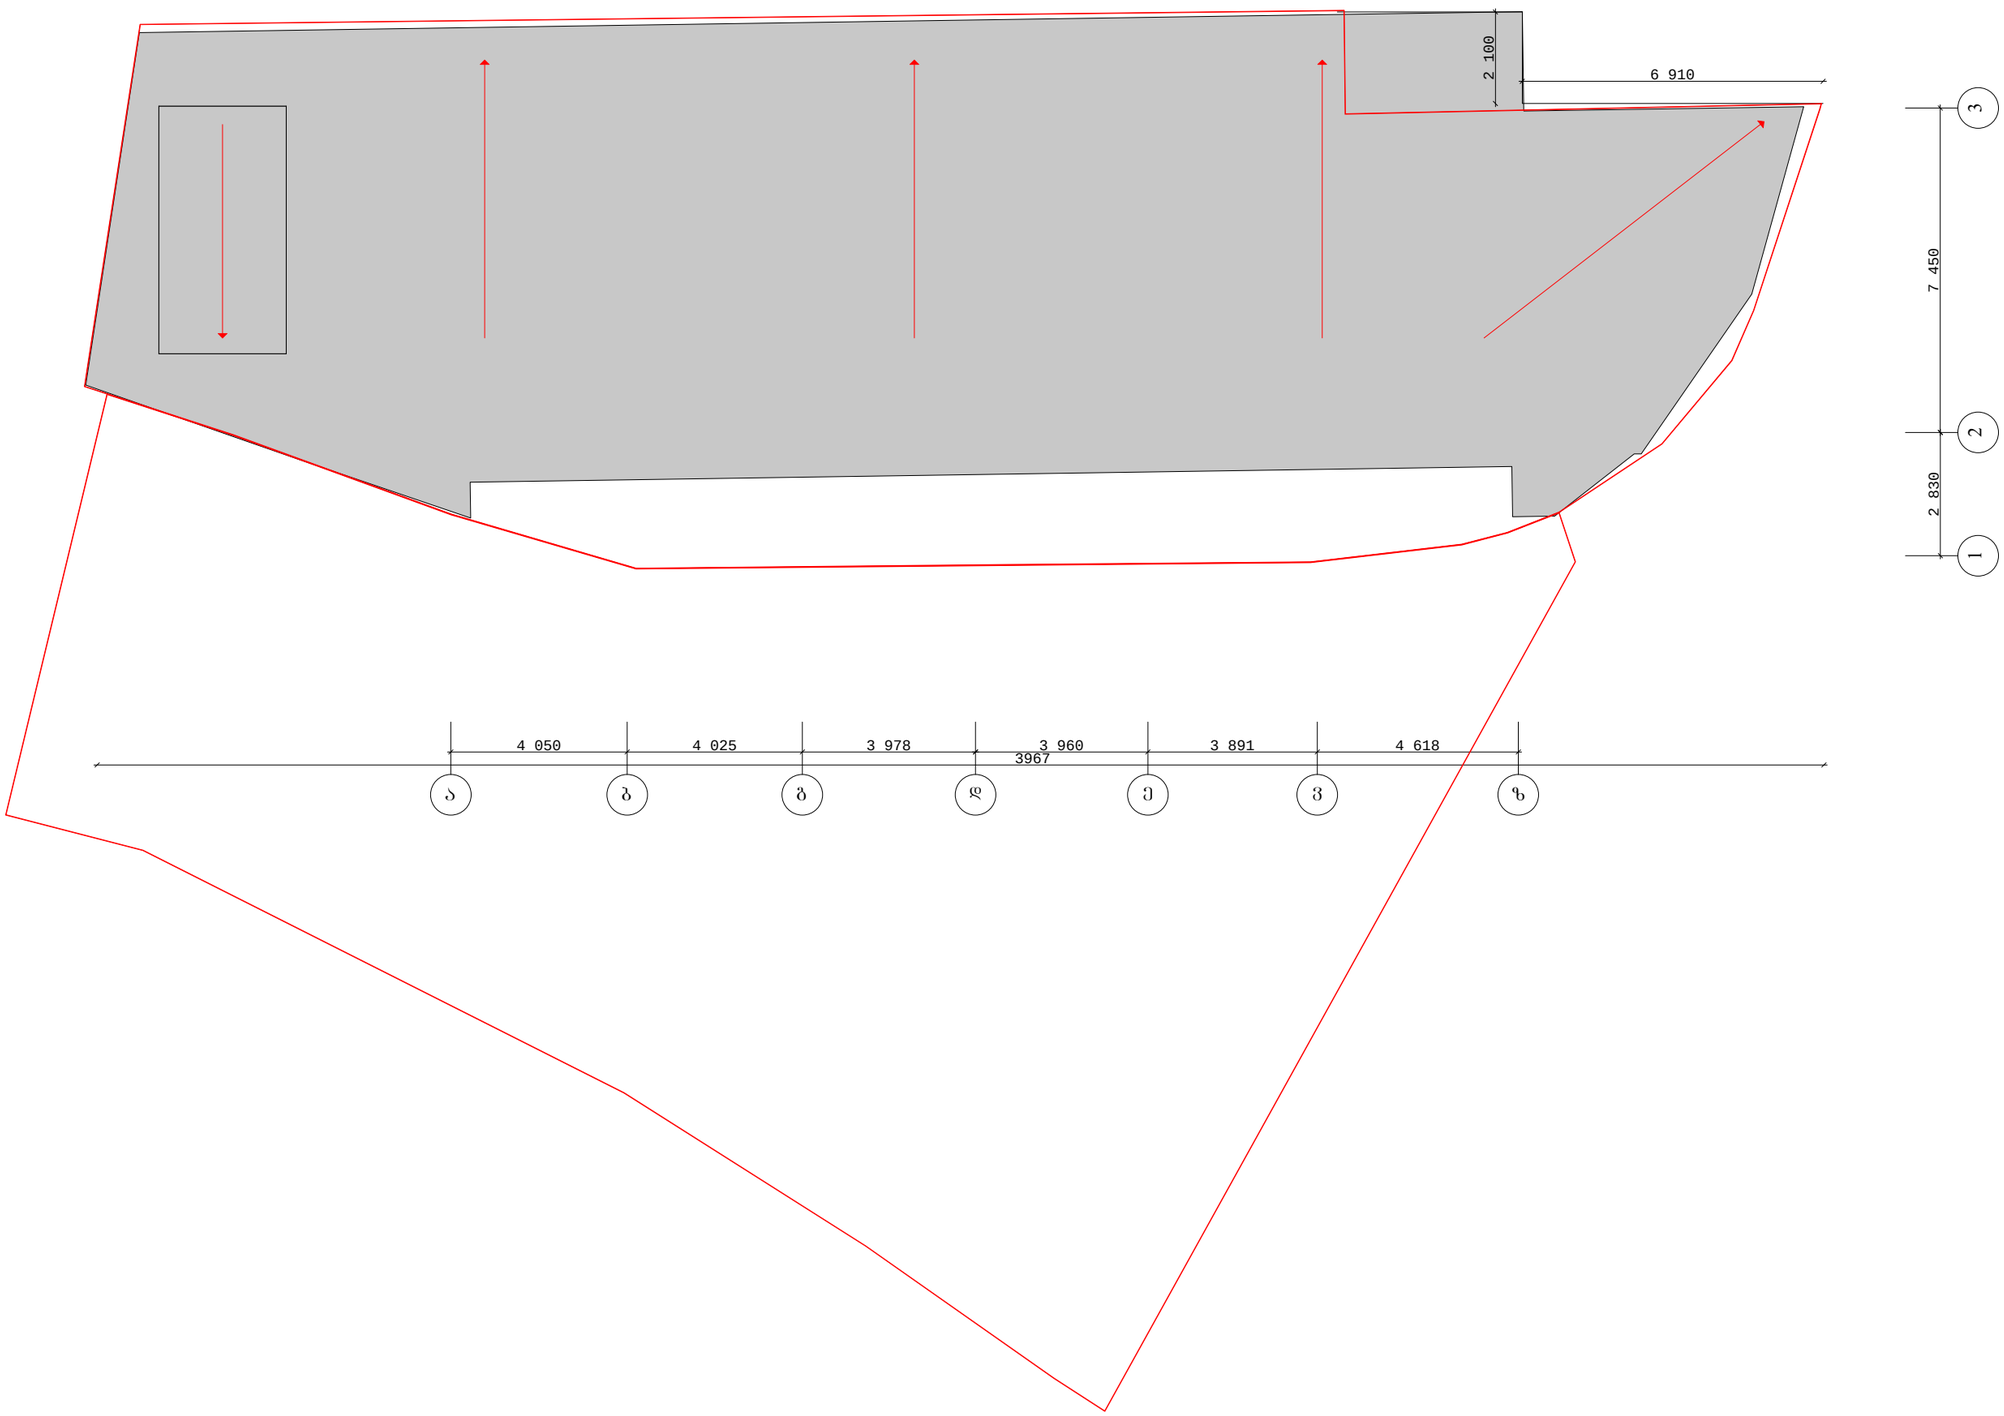

GAJS
GEORGIAN-AMERICAN
JUNIOR SCHOOL

შენიშვნები:

გაფრთხილება!

ნინამდებარე დოკუმენტი ნარმოადგენს
"Georgian American Junior School" - ის საკუთრებას.

მისი ნებისმიერი ფორმით (მთლიანად ან ნაწილობრივ)
გამრავება, კოპირება ან გავრცელება

ნებადრთული ნებართვის გარეშე იკრძალება.

ნახაზები გამიზნულია მხოლოდ კონტრაქტორებისათვის
არქიტექტურული ინფორმაციის მისაღებად.
მისი გამოყენება არ შეიძლება არცერთ სხვა პროექტში.
ზომები უნდა გადამონმდეს სამშენებლო მოედანზე
კონტრაქტორის მიერ.

დამკვეთი:

Ltd. West Trave

დირექტორი: ლევან გოგია

პროექტი:

სკოლის ფასადის რეკონსტრუქციის
და მიშენების პროექტი

ხედვა #: -

ხედვა #: -

ხედვა #: -

ხედვა #: -

არქიტექტორი: გ.გოლიძე
არქიტექტორი: ს.გასვიანი
არქიტექტორი: ნ.გომელაური

ნახაზი:

გადახურვის გეგმა (არსებული)

სტადია :	ესკიზი
პროექტი #:	1204
ფორმატი :	ა3
მასშტაბი :	1:100
თარიღი :	11/09/2012

1.16

საპროექტო

გადახურვის გეგმა
ნიშნულზე +12.20

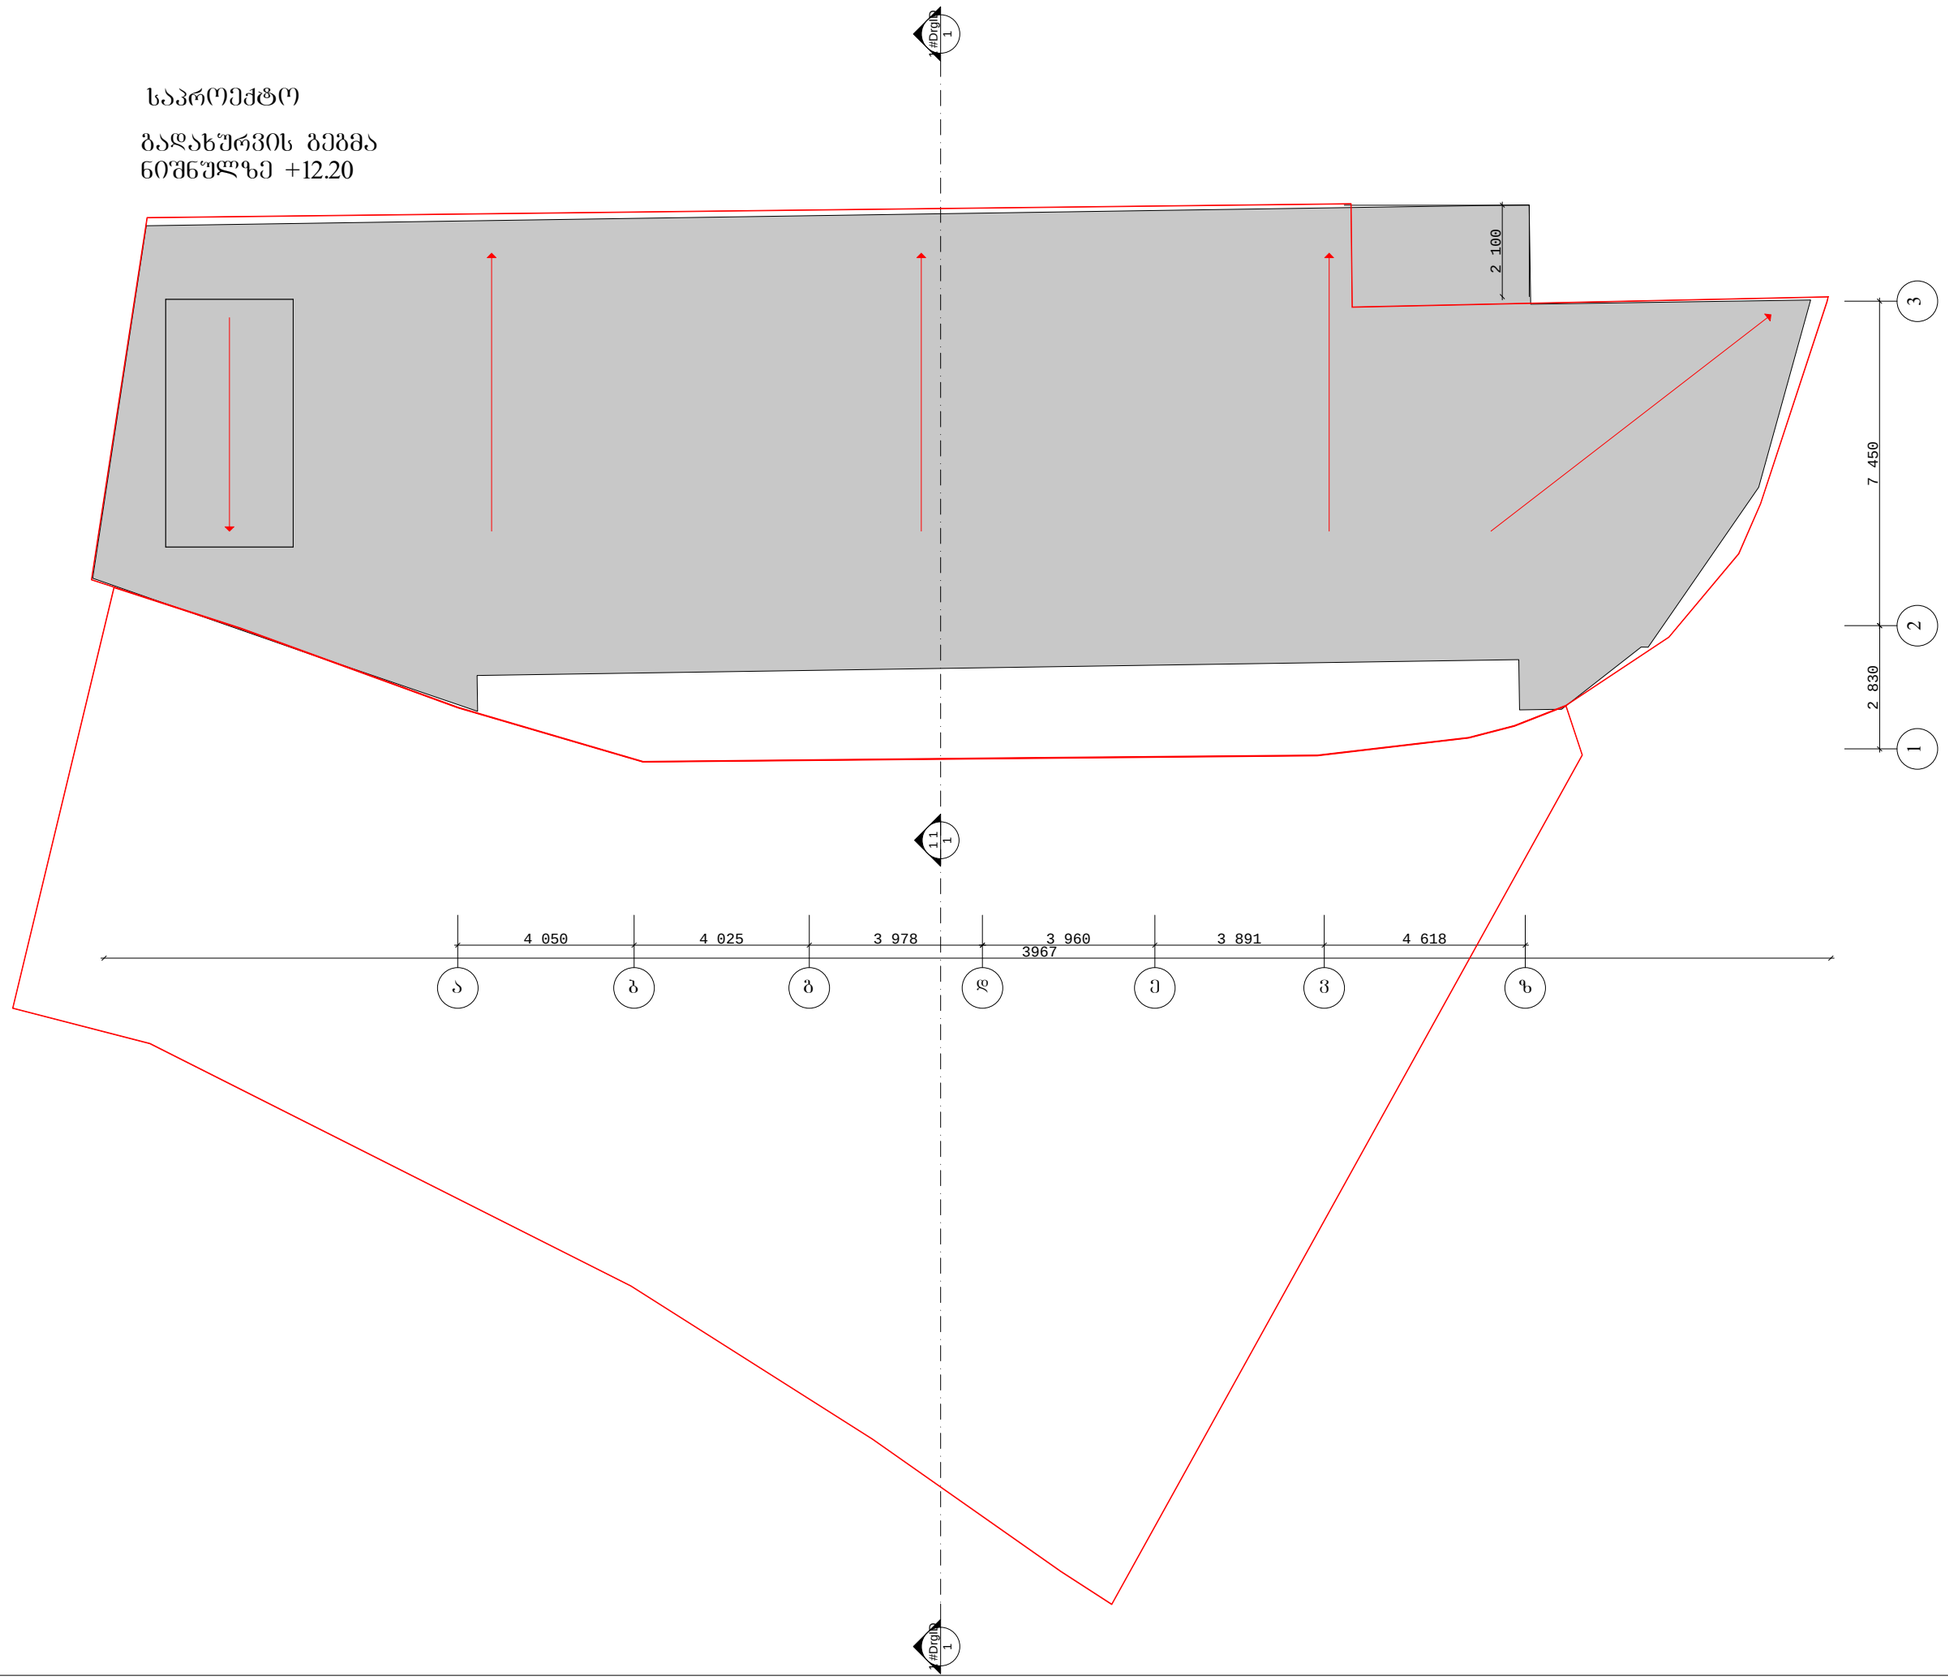

GAJS
GEORGIAN-AMERICAN
JUNIOR SCHOOL

შენიშვნები:

გაფრთხილება!

ნინამდებარე დოკუმენტი წარმოადგენს
"Georgian American Junior School" - ის საკუთრებას.

მისი ნებისმიერი ფორმით (მთლიანად ან ნაწილობრივ)
გამრავლება, კოპირება ან გავრცელება

ნებისმიერი ნებართვის გარეშე იკრძალება.

ნახაზები გამიზნულია მხოლოდ კონტრაქტორებისათვის
არქიტექტურული ინფორმაციის მისაღებად.
მისი გამოყენება არ შეიძლება არცერთ სხვა პროექტში.
ზომები უნდა გადამოწმდეს სამშენებლო მოედანზე
კონტრაქტორის მიერ.

დამკვეთი:

Ltd. West Trave

დირექტორი: ლევან გოგია

პროექტი:

სკოლის ფასადის რეკონსტრუქციის
და მიშენების პროექტი

რევიზია #: -

რევიზია #: -

რევიზია #: -

რევიზია #: -

არქიტექტორი: დ.დოლიძე

არქიტექტორი: ს.გასვიანი

არქიტექტორი: ნ.გომელაური

ნახაზი:

გადხურვის გეგმა
(საპროექტო)

სტადია :	ესკიზი
პროექტი #:	1204
ფორმატი :	ა3
მასშტაბი :	1:100
თარიღი :	11/09/2012

1.17