ფასადი ა – ზ ღერძებს შორის



GAJS
GEORGIAN-AMERICAN JUNIOR SCHOOL

შენიშვნები:

გაფრთხილება!

ნინამდებარე დოკუმენტი ნახმოადგენს
"Georgian American Junior School" - ის საკუთრებას.

მისი ნებისმიერი ფორმით (მთლიანად ან ნანილობრივ)
გამრავება, კოპირება ან გავრცელება

წერილობითი ნებართვის გარეშე იკრძალება.

ნახაზები გამიზნულია მხოლოდ კონტრაქტორებისათვის
არქიტექტურული ინფორმაციის მისაღებად.
მისი გამოყენება არ შეიძლება არცერთ სხვა პროექტში.
ზომები უნდა გადამონმდეს სამშენებლო მოედანზე
კონტრაქტორის მიერ.

დამკვეთი:

Ltd. West Trave

დირექტორი: ლევან გოგია

პროექტი:

სკოლის ფასადის არქიტექტურის
და მიშენების პროექტი

ხედვიზია #: -

ხედვიზია #: -

ხედვიზია #: -

ხედვიზია #: -

არქიტექტორი: დ.დოლიძე

არქიტექტორი: ს.გასვიანი


არქიტექტორი: ნ.გომელაური

ნახაზი:

ფასადი (არსებული)

სტადია :	ესკიზი
პროექტი #:	1204
ფორმატი :	ა3
მასშტაბი :	1:100
თარიღი :	11/09/2012

1.20

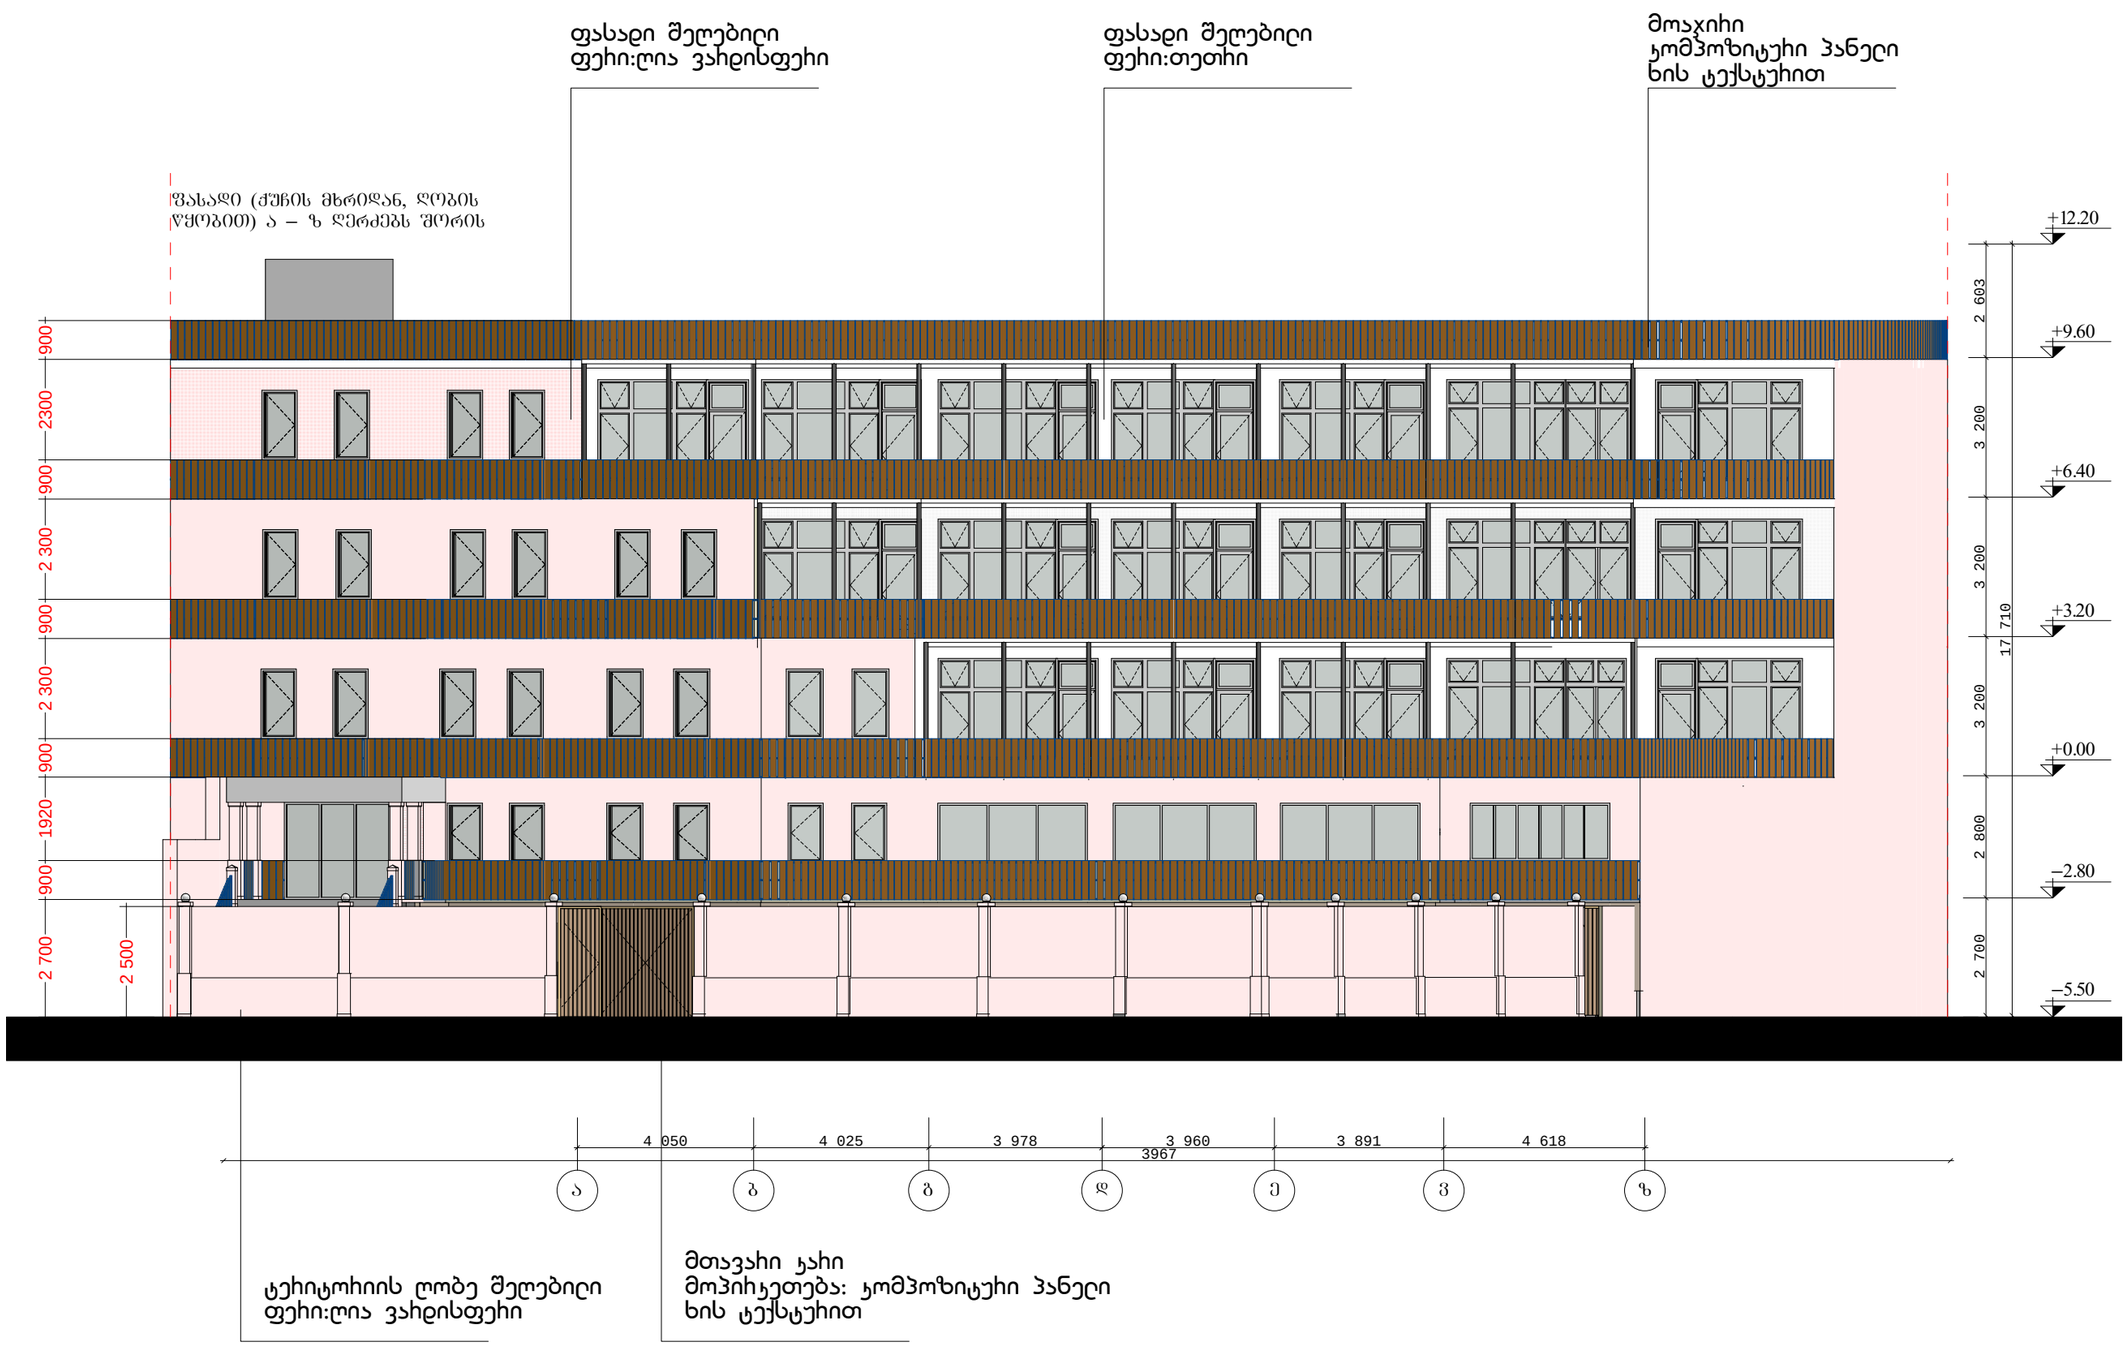



შენიშვნები:

გაფრთხილება!

ნინამდებარე დოკუმენტი წარმოადგენს
"Georgian American Junior School" - ის საკუთრებას.

მისი ნებისმიერი ფორმით (მთლიანად ან ნაწილობრივ) გამოცემა, კოპირება ან გავრცელება

ნებართვის გარეშე იკრძალება.

ნახაზები გამიზნულია მხოლოდ კონტრაქტორებისათვის არქიტექტურული ინფორმაციის მისაღებად.
მისი გამოყენება არ შეიძლება არცერთ სხვა პროექტში.
ზომები უნდა გადამოწმდეს სამშენებლო მოედანზე კონტრაქტორის მიერ.

დამკვეთი:

Ltd. West Trave

დირექტორი: ლევან გოგია

პროექტი:

სკოლის ფასადის რეკონსტრუქციის და მიშენების პროექტი

ჩვენზია #: -

ჩვენზია #: -

ჩვენზია #: -

ჩვენზია #: -

არქიტექტორი: გ.გოლიძე

არქიტექტორი: ს.გასვიანი

არქიტექტორი: ნ.გომელაური

ნახაზი:

ფასადი (საპროექტო)

სტადია :	ესკიზი
პროექტი #:	1204
ფორმატი :	ა3
მასშტაბი :	1:100
თარიღი :	11/09/2012

1.21


ფასადი შელებილი
ფერი:ღია ვარდისფერი

ფასადი შელებილი
ფერი:თეთრი

მოაჯირი
პომპოზიტური პანელი
ხის ტექსტურით

ფასადი (ჭიშკის მხრიდან, ღობის წყობის გარეშე) ა – ზ ღერძების შორის



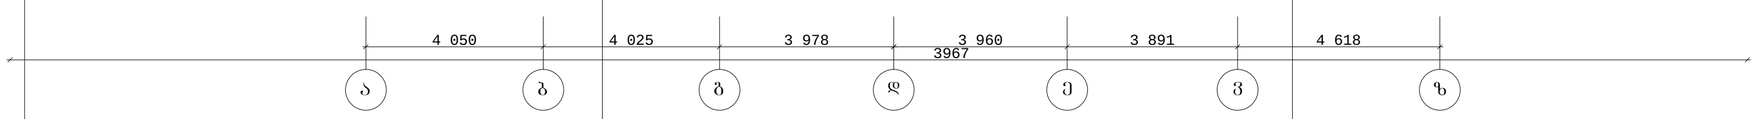

ტერიტორიის ღობე შელებილი
ფერი:ღია ვარდისფერი

ცოკოლი
ხელოვნური ქვა
ფერი:ხეხი

შემინვა მეტალოპლასმასი
ფერი:თეთრი

GAJS
GEORGIAN-AMERICAN JUNIOR SCHOOL

შენიშვნები:

გაფრთხილება!

წინამდებარე დოკუმენტი ეხმიდება
"Georgian American Junior School" - ის საკუთრებას.

მისი ნებისმიერი ფორმით (მთლიანად ან ნაწილობრივ)
გამოყენება, კოპირება ან გავრცელება

წესიერობითი ნებართვის გარეშე იკრძალება.

ნახაზები გამიზნულია მხოლოდ კონტრაქტორებისათვის
არქიტექტური ინფორმაციის მისაღებად,
მისი გამოყენება არ შეიძლება არცერთ სხვა პროექტში.
ზომები უნდა გადამოწმდეს სამშენებლო მოედანზე
კონტრაქტორის მიერ.

დამკვეთი:

Ltd. West Trave

დირექტორი: ლევან გოგია

პროექტი:

სკოლის ფასადის რეკონსტრუქციის
და მიშენების პროექტი

ხელმძღვანელი #: -

ხელმძღვანელი #: -

ხელმძღვანელი #: -

ხელმძღვანელი #: -

არქიტექტორი: გ.გოლიძე

არქიტექტორი: ს.გასვიანი

არქიტექტორი: ნ.გომელაური

ნახაზი:

ფასადი საპროექტო 2

სტადია :	ესკიზი
პროექტი #:	1204
ფორმატი :	ა3
მასშტაბი :	1:100
თარიღი :	11/09/2012

1.22