მრავალბინიანი საცხოვრებელი სახლი

ქ. თბილისი, ზურაბ და თეიმურაზ
ზალდასტანიშვილების ქ №7

ს.ე №01.10.15.006060

მშენებლობის ორგანიზაციის ნაწილი
/დარჩენილი სამუშაოები/

ჰრ ავტორი დ.ბაირამაშვილი

ჰრ ავტორი ლ. დოლიძე

დაამუშავა ბ. გოგოლაური

ქ. თბილისი 2023წ

შინაარსი

ა/--განმარტებითი ბარათი;

ბ/--კალენდარული გეგმა;

გ/--გრაფიკული ნაწილი: ნახაზი მო-1, მო-2, მო-3

ა/ განმარტებითი ბარათი

1. მშენებლობის ორგანიზაციის პროექტი დამუშავებულია СниП 3.01.01-85 თანახმად და "საქართველოს მთავრობის დადგენილება №255, მუხლი №№18, 20"-ის თანახმად.

საპროექტო ტერიტორია მდებარეობს ქ. თბილისში, ზურაბ და თეიმურაზ ზალდასტანიშვილების ქუჩა №7-ში, ს/კ 01.10.15.006.060. ტერიტორია სწორი რელიეფით ხასიათდება.

საპროექტო ობიექტი არის მრავალბინიანი სახლი. შენობა არის 9 სართულიანი და ერთი მიწისქვეშა სართულით. შენობა კონსტრუქციულად წარმოადგენს კარკასულ ნაგებობას, მონოლითური კოჭებით და მონოლითური სართულშუა გადახურვით. კედლები გათვალისწინებულია წვრილი ზომის ბეტონის ბლოკებისაგან. 0.00 შეესაბამება 466.39მ-ს.

ტექნო-ეკონომიკური მაჩვენებლები:

--ნაკვეთის ფართობი----------1721.00მ^2;
--საცხოვრებელი ფართობი----------3057.80მ^2;
--ავტოსადგომის ფართობი----------412.00მ^2;
--სამშენებლო მოცულობა:
--0.00 ზევით----------18791.90მ^3;
--0.00 ქვევით----------2152.70მ^3;
--კონსტრუქციული სიმაღლე:
--0.00 ზევით----------30.59მ;
--0.00 ქვევით----------4.05მ

გეოლოგიური დასკვნის საფუძველზე ტერიტორიაზე გამოყოფილია შემდეგი ფენები:
--ფენა №1 – ნაყარი გრუნტი გავრცელებულია მთელ ტერიტორიაზე პირველი ფენის სახით.
--ფენა №2 – თიხნარი გავრცელებულია მთელ უბანზე 1.5 მ სიღრმიდან. წარმოდგენილია მონაცრისფრო - მოყავისფრო თიხნარებით, ხვინჭისა და ღორღის ჩანართებით.
--ფენა №3 – ძლიერ გამოფიტული ქვიშაქვები და სუბარგილიტები;
--ფენა №4-- გამოფიტული ქვიშაქვები და სუბარგილიტები.

გრუნტის წყალი გაიხსნა 8.6-9.2 მ სირრმეზე.

სამშენებლო უბანი მიეკუთვნება 8 ბალიან ზონას.

2. საპროექტო ობიექტის სამშენებლო სამუშაოების ხანგრძლივობა განისაზღვრება СниП 1.04.03-85 თანახმად. ანალოგი გვ 481, პ.6 T=12.00თვე, სადაც 1.00 თვე---მოსამზადებელი პერიოდის ხანგრძლივობა. გვ 477 პ.19-ის და გვ 483 პ.12-ის მიხედვით T=12.00+0.50 x 8.00=16.00თვე. გვ 2 პ 11-ის მიხედვით T=16.00+5.00=21.00თვე. გვ 4 პ 17-ის თანახმად T=21.00x1.15=24.00თვე, სადაც 2.0 თვე—მოსამზადებელი პერიოდის ხანგრძლივობა. დარჩენილი სამუშაოების მოცულობიდან გამომდინარე მშენებლობის ხანგრძლივობა არის **22.00 თვე.**

მოსამზადებელი პერიოდის სამუშაოები უკვე შესრულებულია.

3. სადემონტაჟო სამუშაოები შესრულებულია

4. გრუნტის დამუშავება შესრულებულია

5. საპროექტო ობიექტის მშენებლობა მონოლითურ რკინაბეტონის ვარიანტში მოხდეს სტაციონალური ბეტონის ტუმბოს და სამშენებლო საწევლის /1 ცალი/ დახმარებით. სამშენებლო საწეველა დაყენდეს "გ[1]" ღერძთან. ბეტონის ტუმბოს და მიქსერის "დგომა" მოხდეს ქუჩის მხრიდან "ა" ღერძთან /იხ. ნახაზი მო-2/.

დარჩენილი სამუშაოების რიგი და ეტაპები:

მეორე რიგი---------ძირითადი პერიოდის სამუშაოები:

--მესამე ეტაპი-------ფუძის და საძირკვლის მოწყობა, ძირითადი კონსტრუქციული სისტემის მოწყობა ნულოვან ნიშნულამდე----------**90 დღე;**

--მეოთხე ეტაპი-----ძირითადი კონსტრუქციული სისტემის მოწყობა ნულოვანი ნიშნულიდან----------**225 დღე;**

--მეხუთე ეტაპი------სახურავის და გადახურვის მოწყობა----------**45 დღე;**

--მეექვსე ეტაპი------არამზიდი კონსტრუქციების მოწყობა----------**120 დღე;**

--მეშვიდე ეტაპი---------ლოკალური საერთო სარგებლობის საინჟინრო ქსელების მოწყობა----------**15 დღე;**

--მერვე ეტაპი----------ტექნოლოგიური მოწყობილობების მონტაჟი----------**15 დღე;**

--მეცხრე ეტაპი----შენობა-ნაგებობის გარე მოსაპირკეთებელი სამუშაოები ----------**120 დღე;**

--მეათე ეტაპი-------მიწის ნაკვეთის კეთილმოწყობის სამუშაოები----------**30 დღე.**

6. უსაფრთხოების ტექნიკა

საჰიდროიზოლაციო სამუშაოთა შესრულებისას და ზოგიერთ სხვა სამუშაოზე მუშები უნდა იყენებდნენ სპეცტანსაცმელს, რესპირატორებსა და თავსაბურებს.

მასალებისა და ნაკეთობების დასაწყობება უნდა მოხდეს მათზე ტექნოლოგიური პირობათა გათვალისწინებით; ამავე დროს ისინი უნდა დაეწყოს მოსწორებულ ადგილზე, რომ მათი მოცურება არ მოხდეს.

გაშიშველი სადენების გამოყენება აკრძალულია. იკრძალება ვიბრატორის სხვა ადგილას გადატანა მისი ელექტროქსელიდან გამორთვის გარეშე.

სამონტაჟო მექანიზმის მუშაობის პერიოდში მის ქვეშ ან სიახლოვეს უცხო და სამშენებლო ოპერაციებში დაუსაქმებელ პირთა ყოფნა აკრძალულია.

ყველა ფიზიკური სამუშაოს განხორციელება მოხდეს <u>საქართველოს მთავრობის 2007წ 28 მარტის №62</u> დადგენილების –**"მშენებლობის უსაფრთხოების წესები"-ს** მოთხოვნათა გათვალისწინებით; ასევე **საქართველოს მთავრობის** <u>2017 წლის 27 ოქტომბრის #477 დადგენილების - „სიმაღლეზე მუშაობის უსაფრთხოების მოთოვნების შესახებ"</u> ტექნიკური რეგლამენტის დაცვის მიხედვით.

7. გარემოს დაცვის ღონისძიებები

გარემოს დაცვის ღონისძიებები ქმნის პირობებს დამახასიათებელი ეკოსისტემებისა, მცენარეთა და ცხოველთა სახეობების, ბუნებრივი წარმონაქმნებისა და კულტურული არეალების დასაცავად და აღსადგენად.

პროექტირების დროს და შემდგომ მშენებლობაში გამოყენებული იყოს ნაკლებად ტოქსიკური სამშენებლო მასალები. წინამდებარე პროექტში აღნიშნულია მშენებლობის მოქმედების არეალი /სამშენებლო მოედანი /აუცილებლად უნდა იქნას შემოღობილი ღობით.

გარემოზე ზემოქმედების შეფასების ანგარიში იხილავს პირდაპირი და არაპირდაპირი ზემოქმედების ფაქტორებს გარემოს სხვადასხვა კომპონენტებზე:

-ადამიანის ჯანმრთელობის და უსაფრთხოება;
-მცენარეთა საფარი, ბიოლოგიური ექოსისტემა;
-ატმოსფერული ჰაერის მოსალოდნელი დაბინძურების დონეები;
-ხმაურის მოსალოდნელი დონეები და მისი ზემოქმედება ადამიანის საცხოვრებელ გარემოზე.

გარემოს დაცვის სამსახურის ნებართვის გარეშე მშენებლობის სიახლოვეს იკრძალება მრავალწლიანი ხეებისა და ნარგავების მოჭრა-განადგურება.

საბათქაშო და მოსახვითი სამუშაოების შესრულებისას ფასადებს უნდა ჩამოეფაროს ფარად, რათა არ მოხდეს მტვრის გაბნევა.

მშენებლობის დამთავრების პერიოდში შენობიდან სამშენებლო ნაგვის ჩამოყრა ღიად დაუშვებელია, რათა ამ შემთხვევაშიც არ მოხდეს მტვრის გაბნევა. შენობა საჭიროა აღჭურვოს კონუსური ტიპის ნაგავგამტარით.

8. წინამდებარე განმარტებითი ბარათი იხილე ნახ მო-1, მო-2 ერთად.


ТП-5 –ის ტექნიკური დახასიათება


1	ტვირთამწეობა	500.00კგ
2	აწევის სიმაღლე	50.00მ
3	აწევის სიჩქარე	0.50მ/წ

სტაციონალური ბეტონის ტუმბო **Putzmeister P-715-ის** ტექნიკური დახასიათება

1	დანადგარის ზომები	3.00x1.39x1.39მ
2	მექანიზმის წონა	1700.00კგ
3	წვდომა:	
	-ვერიკალურად	60.00მ
	-ჰორიზონტალურად	200.00მ

ყურადღება!!! ნებისმიერი მექანიზმის მარკა შეიძლება შეცვლილი იქნას ანალოგიურ მარკაზე სამშენებლო ორგანიზაციის სურვილის თანახმად.

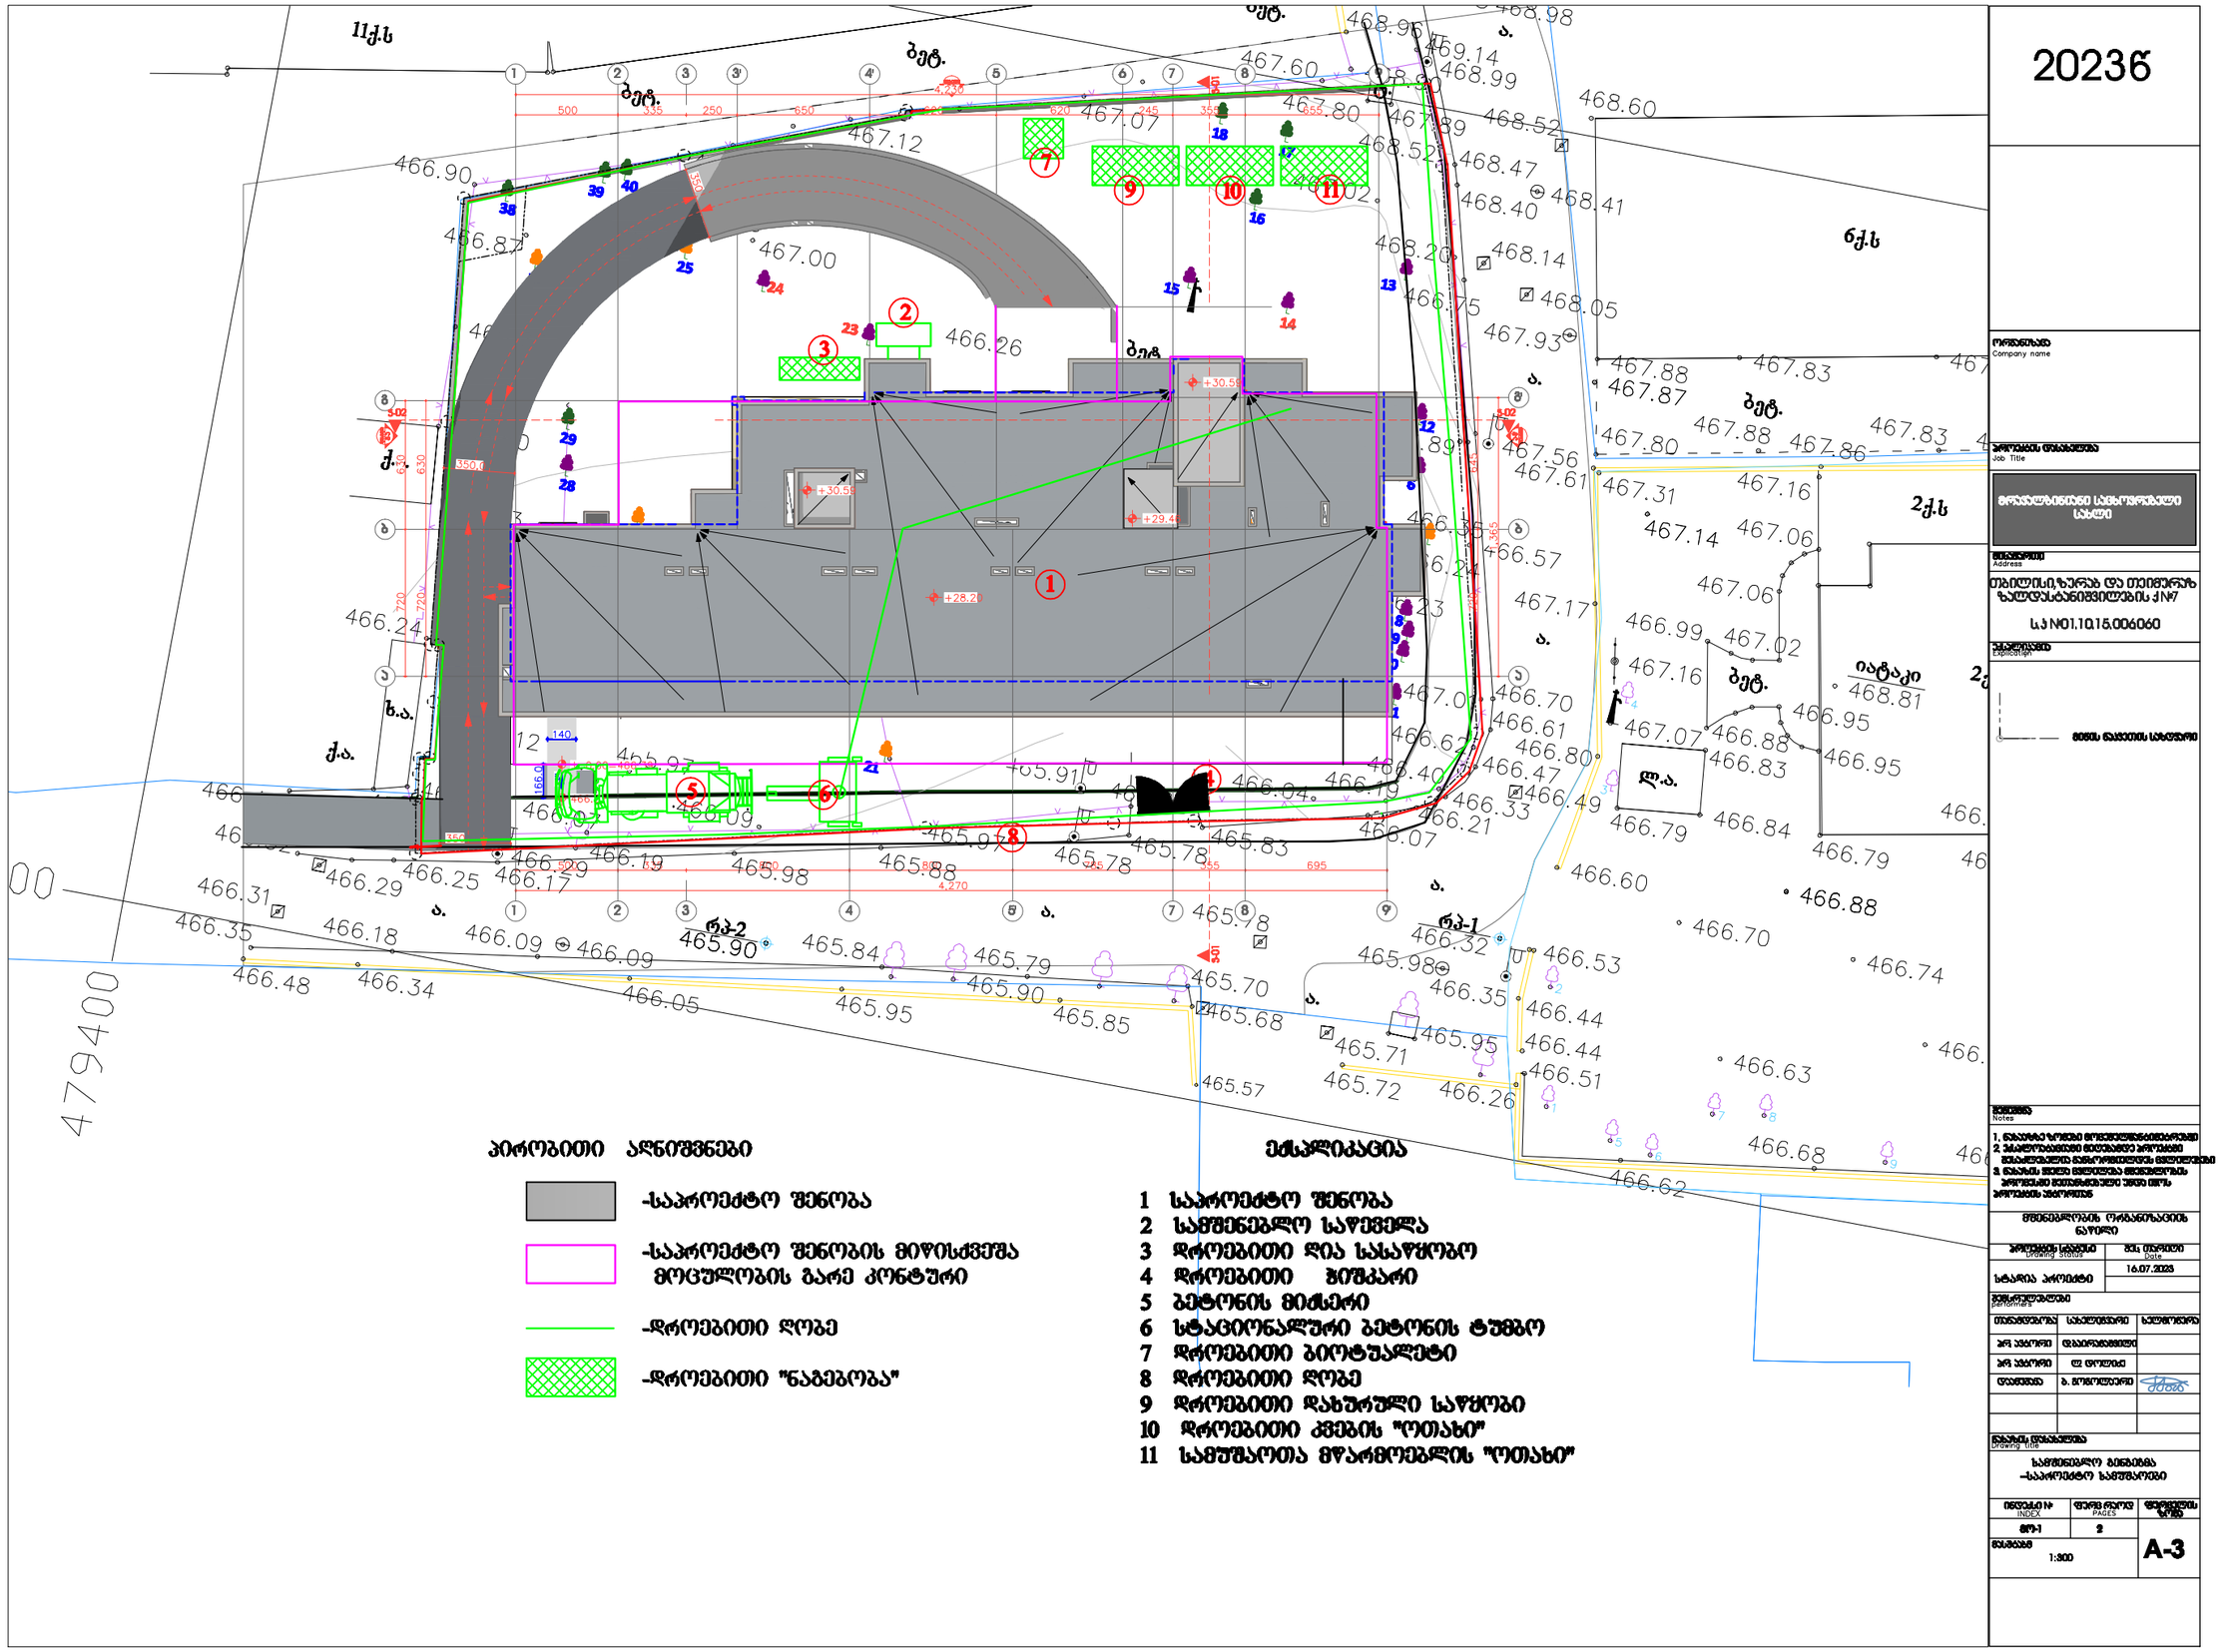
11ქ.ს
ბეტ.
ბეტ.
ბეტ.
ბეტ.
6ქ.ს
2ქ.ს
ქ.ა.
ხ.ა.
ლ.ა.
იატაკი
რკ-1
რკ-2
ა.
ა.
ა.

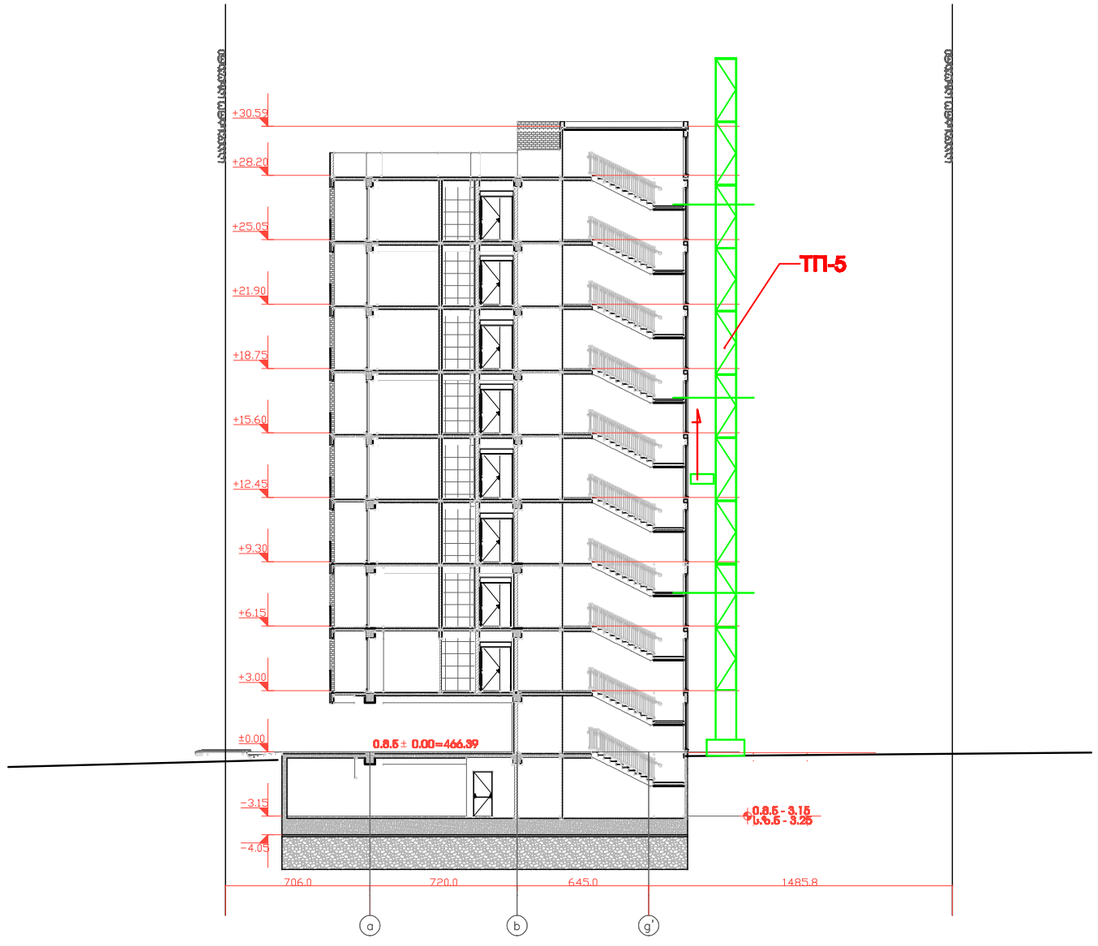

20236

ორგანიზაცია
Company name

პროექტის დასახელება
Job Title

მრავალბინიანი საცხოვრებელი სახლი

მისამართი
Address

თბილისი,ზურაბ და ოქროპირაბ ზალღუბანიშვილების ქ№7

ს.კ №01.10.15.006:060

ექსპლიკაცია
Explication

მიწის ნაკვეთის საზღვარი

შენიშვნა
Notes

1. ნახაზზე ყველა ზომა მილიმეტრებშია მოცემული
2. ელექტრომავთების შესრულება პროექტით მათ.ელექტრო ნაწილში მოცემულის შესაბამისად
3. ნახაზის ზომა შეიძლება შესამოწმებლად პროექტის მასშტაბით

შემსრულებლის ორგანიზაციის ნაწილი

პროექტის სტადია Drawing Status	თარიღი Date
სტადია პროექტი	14.07.2023

შემსრულებლები
Performers

თანამდებობა	სახელობითი	ხელმოწერა
არქ ასოცი	დავითაშვილი	
არქ ასოცი	ლ ლოლაძე	
დიზაინერ	ბ. ბერიტაშვილი	

ნახაზის დასახელება
Drawing title

სამრეცხაო სივრცე

ნახაზის № INDEX	ფურცლის რაოდენობა PAGES	ფორმატის ზომა
ად-2	2	A-3
მასშტაბი 1:300		

ბ/ კალენდარული გეგმა 22.0 თვე

| № ეტ | მშენებლობის განხორციელების პროცესის რიგები და ეტაპები | დღე | თვეები | | |