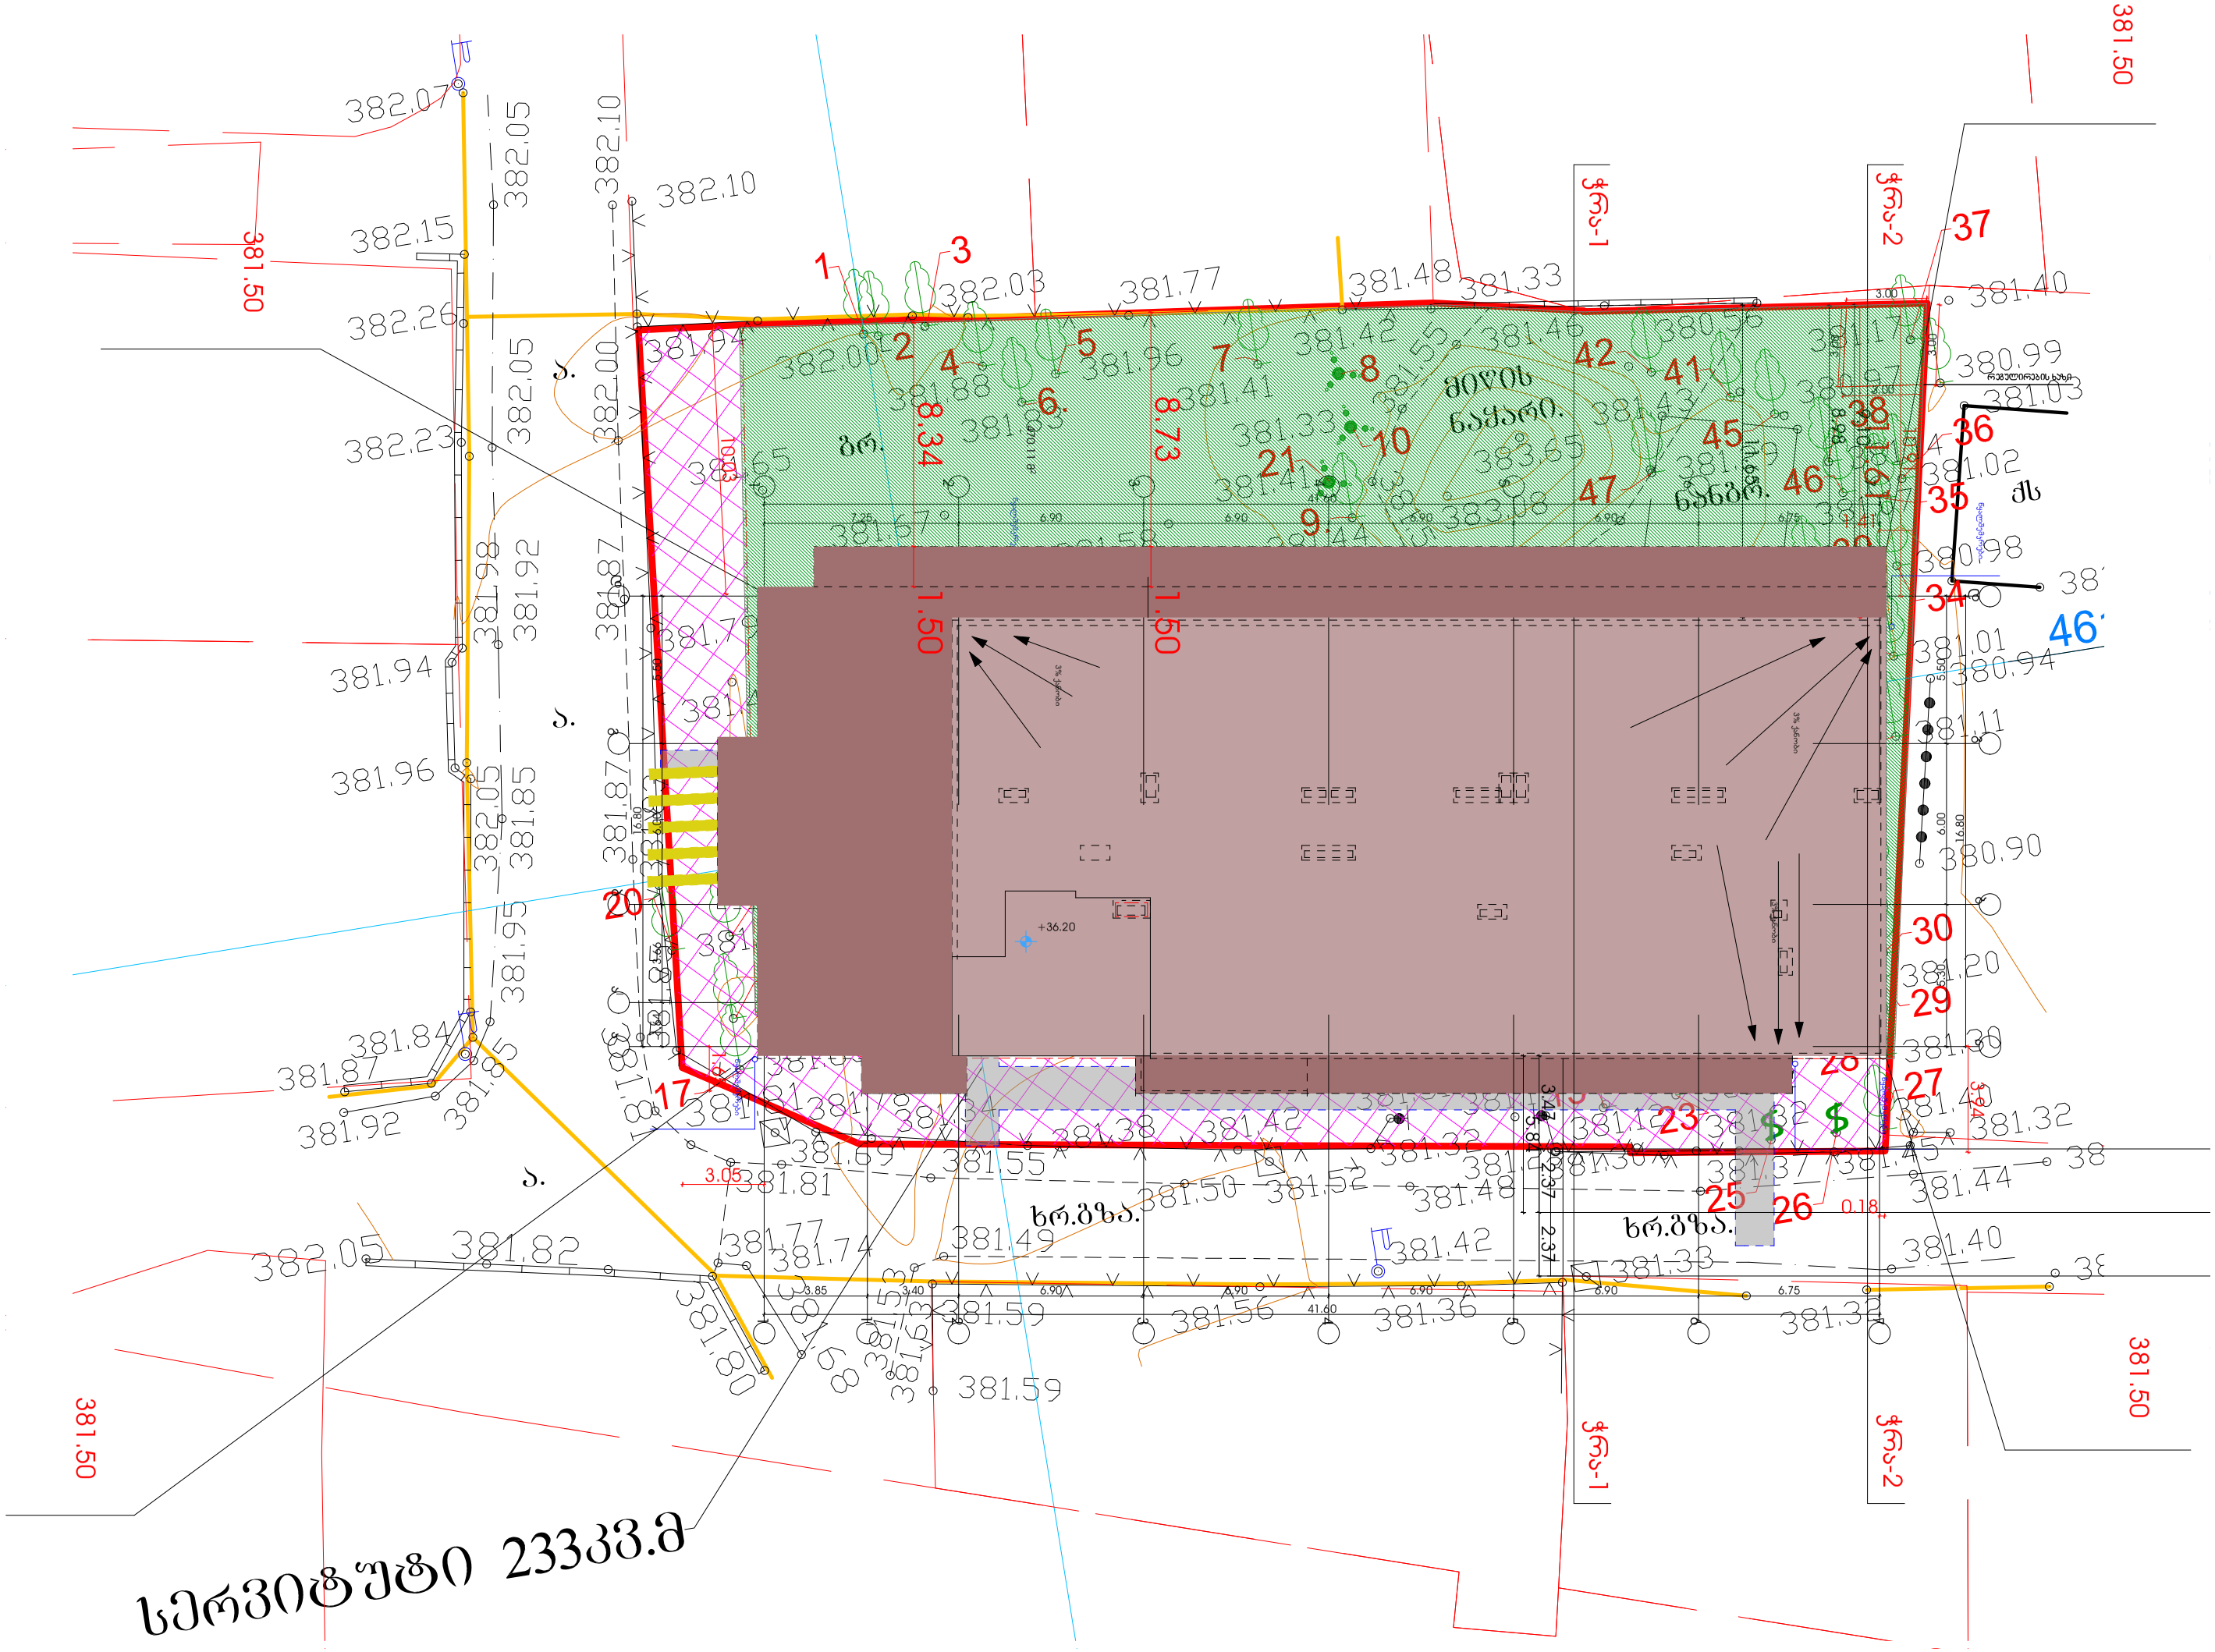

სერვიტუტი 233კვ.მ

სიმაღლის განმსაზღვრელი სქემა ჯ-2 ჯოეფიციენტის 2.5 შემთხვევაში

8.60/0.40=21.50

5.84/0.40=14.60

ითელი ხაზი

წითელი ხაზი

ჭრა-1

გზის ღერძულა ხაზი

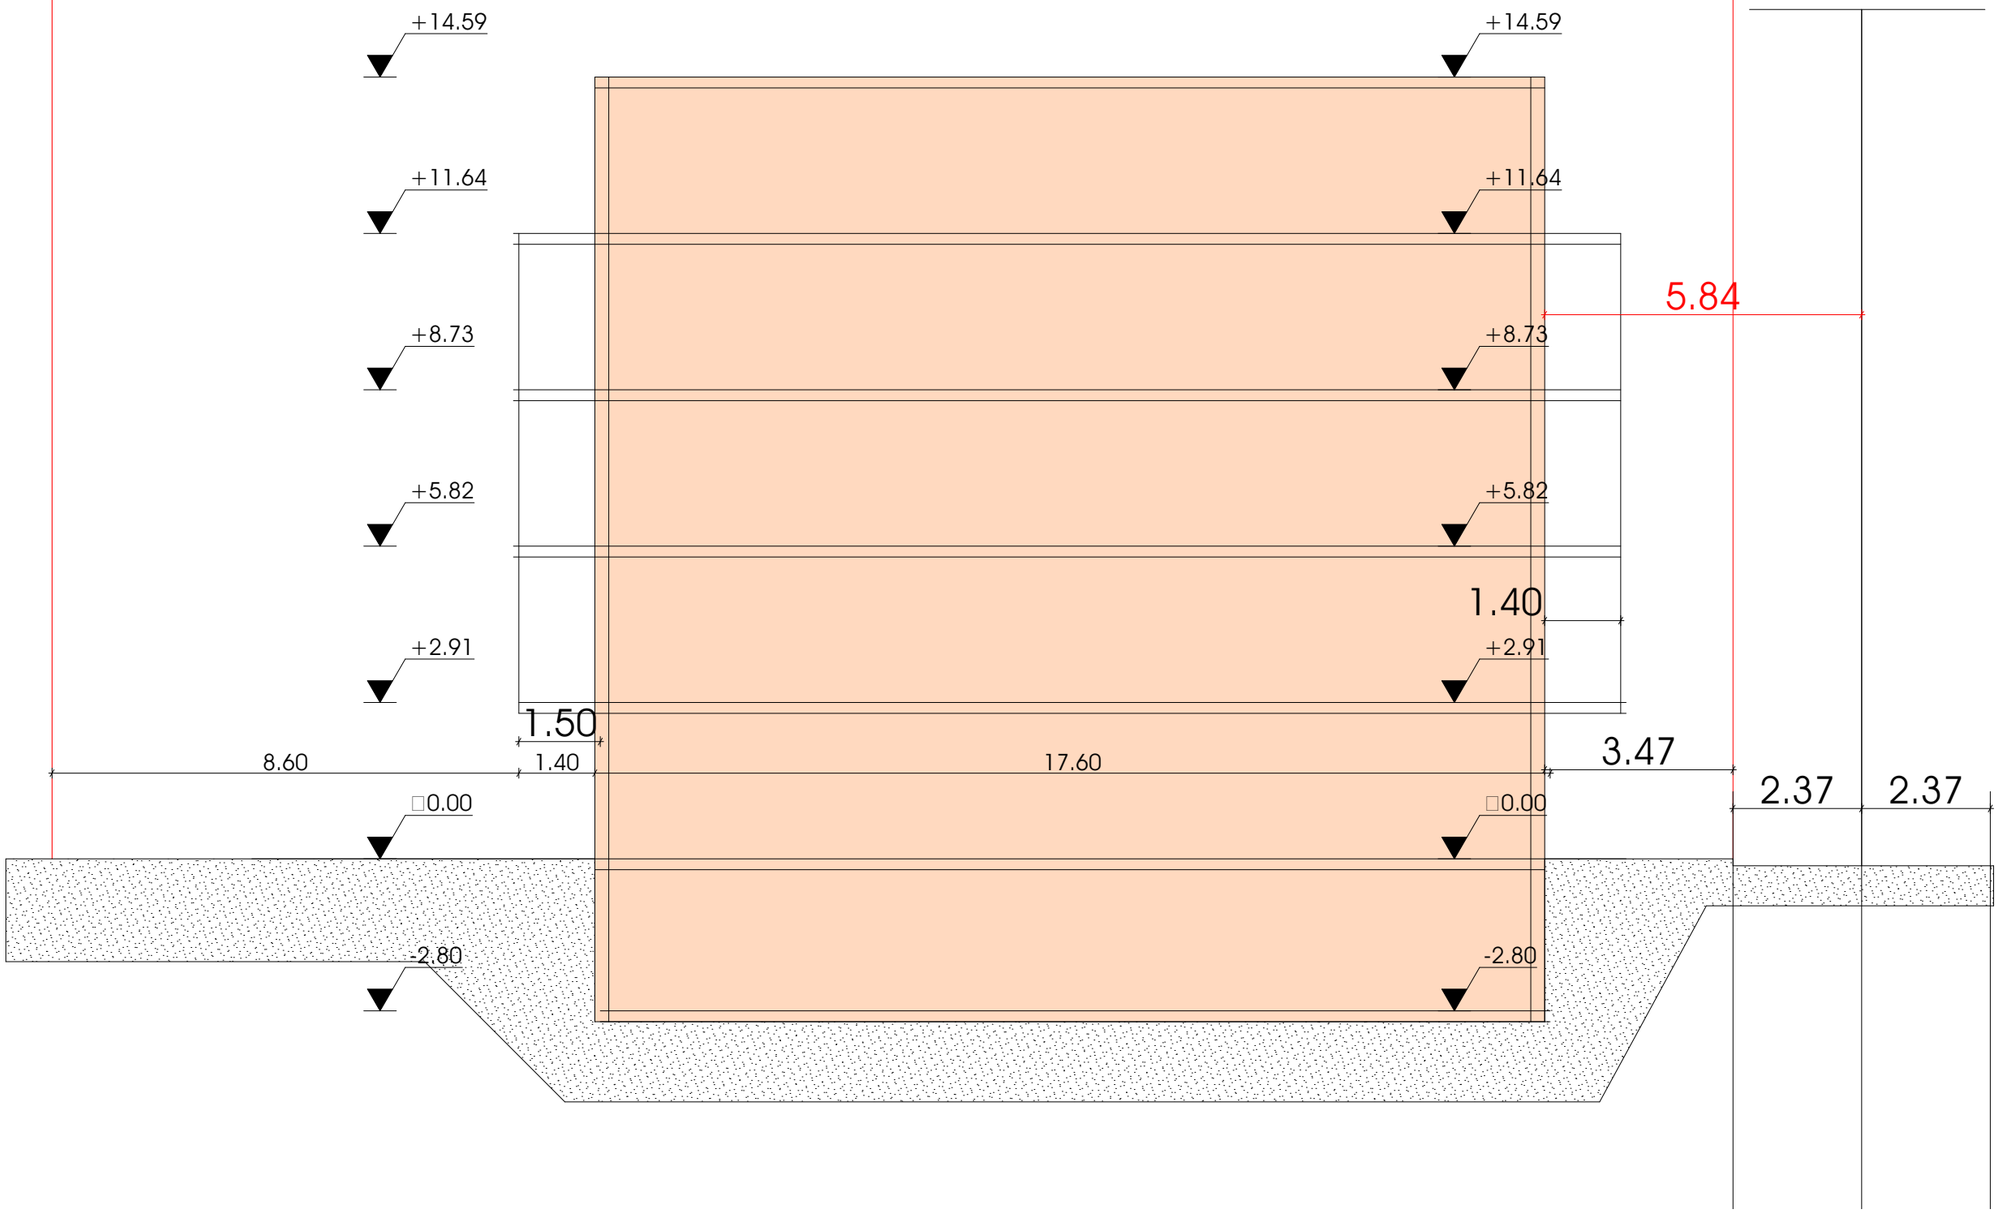

სიმაღლის განმსაზღვრელი სქემა ჯ-2 კოეფიციენტის 2.5 შემთხვევაში

