ფორმატი	დაკვეთა №	ფაილის სახელი
A-2		

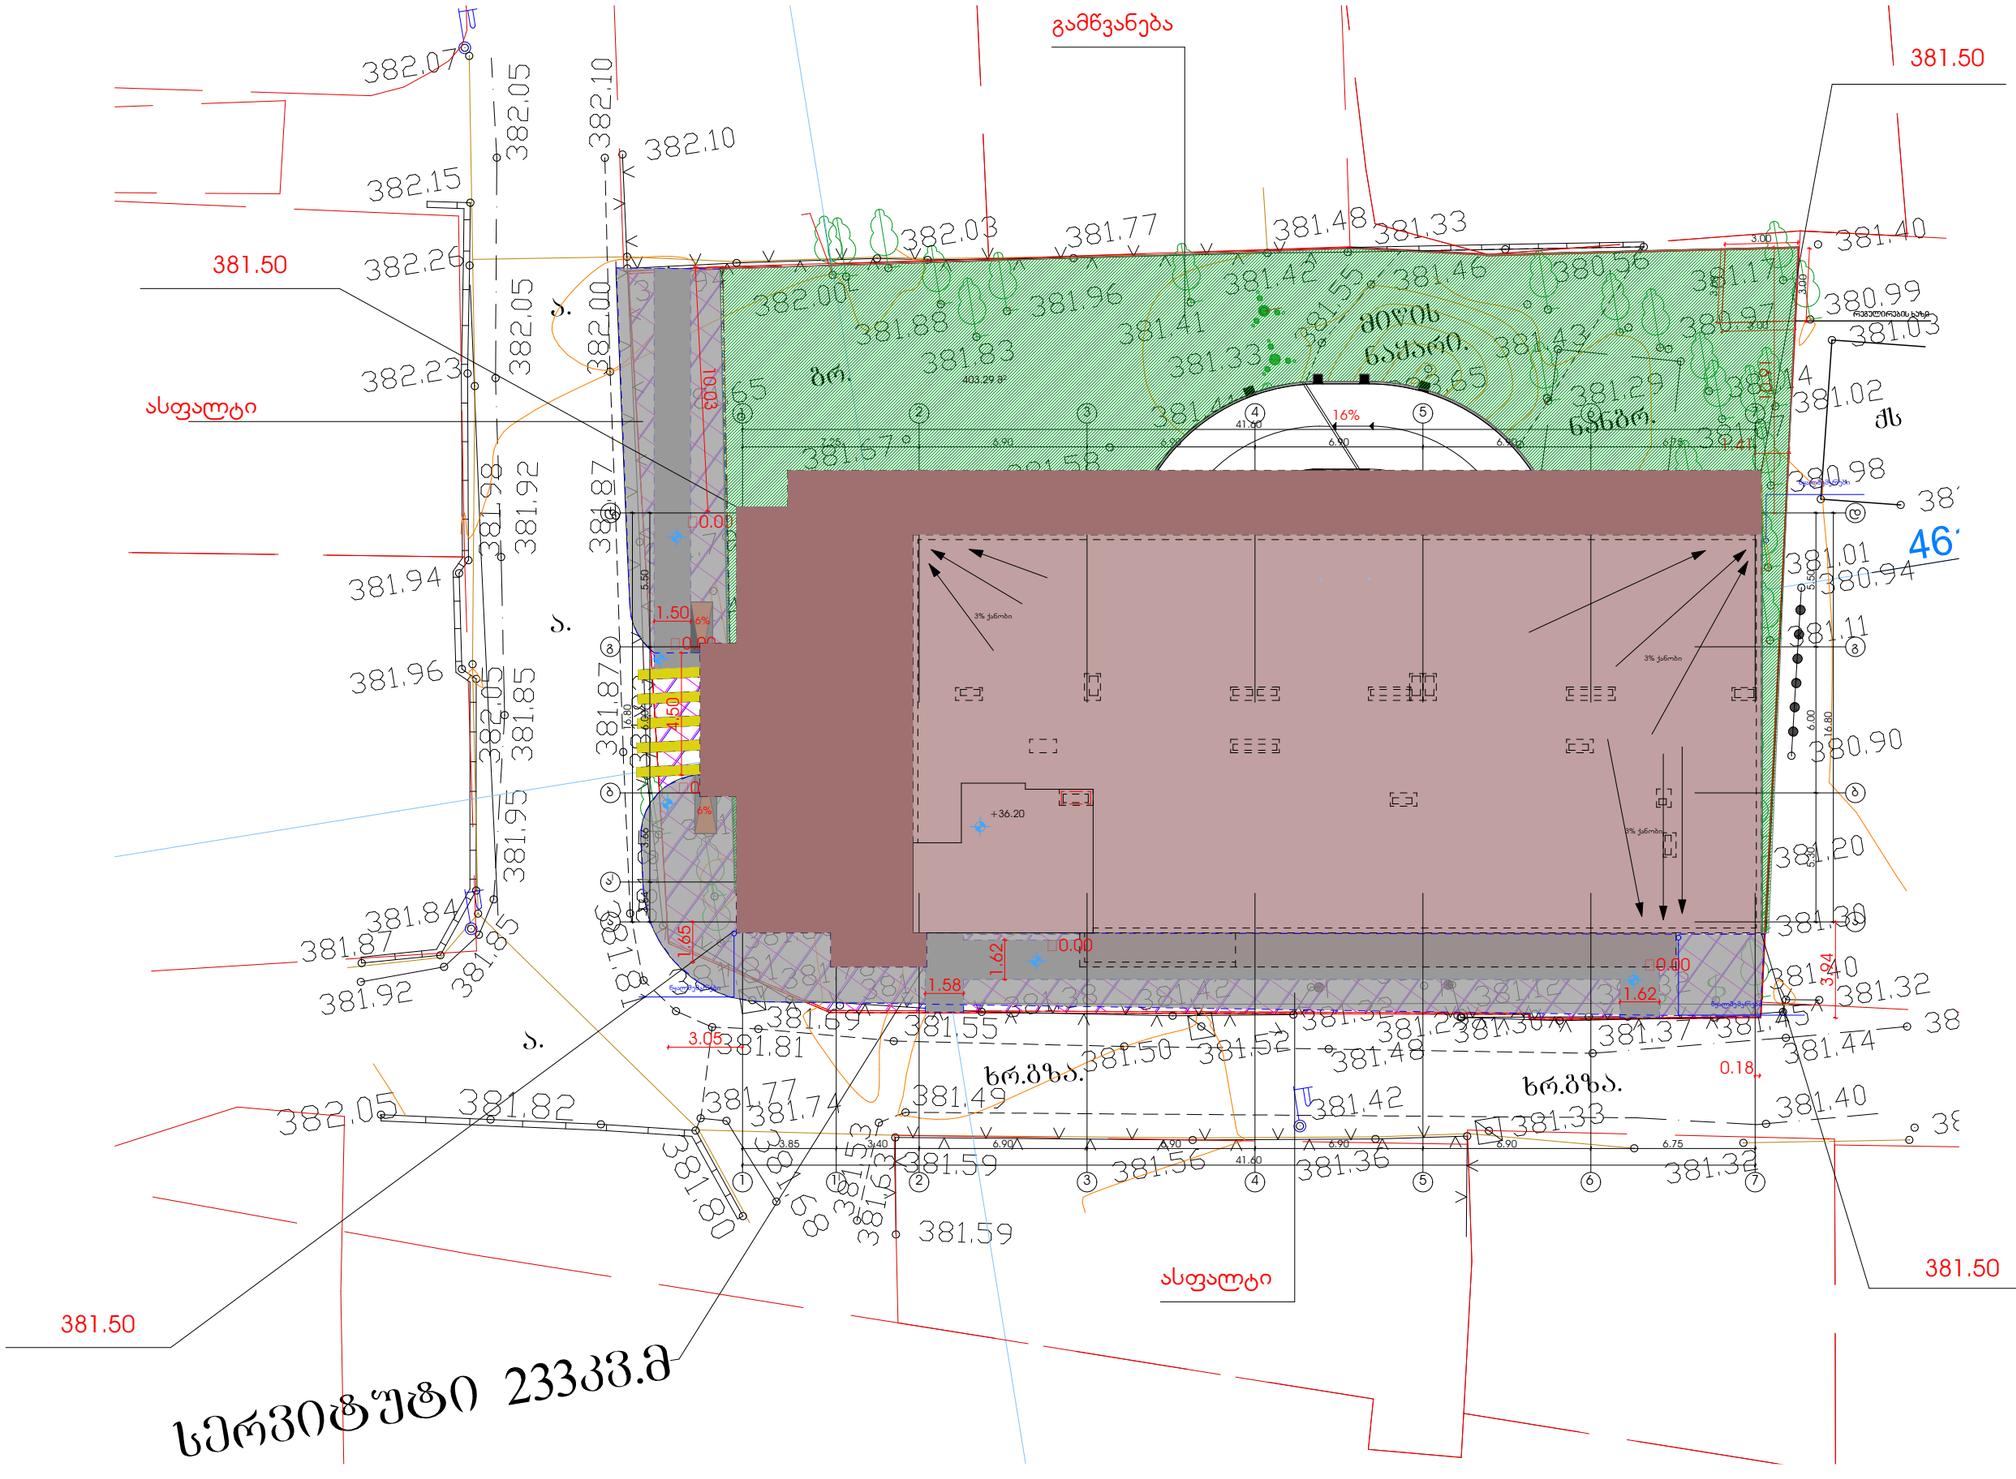

პირობითი აღნიშვნები

საავტომობილო გზის ღერძი

პროექტის სახელწოდება

ქალაქი თბილისი, ლერწმის ქუჩის მიმდებარედ მრავალბინიანი საცხოვრებელი სახლის პროექტი

	გვარი	ხელმოწერა
დირექტორი	თ.სამუშია	
არქიტექტორი	ჯ.დვალიშვილი	
თანაავტორი	გ.მორიანაშვილი	

მისამართი

ქალაქი თბილისი, ლერწმის ქუჩის მიმდებარედ 01.17.14.003.845

შპს ,,კონსტრუქშენ გრუპი"

მასშტაბი	1:500	გენგეგმა
თარიღი	2023	
სტადია	ფერცელი	ფერცლები
პრ.	3	