# არქიტექტურული პროექტი

გეგმარებითი ნაწილი

ფ №

## ფასადი 1-6




მრავალბინიანი
საცხოვრებელი სახლი

- გაკლიერებული ბეტონის კედელი
- ბეტონის ბლოკის წყობა (300 მმ.) 2 სთ.
- ბეტონის ბლოკის წყობა (200 მმ.) 2 სთ.
- ბეტონის ბლოკის წყობა (200 მმ.) 1 სთ.
- ბეტონის ბლოკის წყობა (100 მმ.)
- გაკლიერებული ბეტონის კოლონა
- ±0 ნიშნული
- 512,00 აბსოლიტური ნიშნული
- ა/დ ღერძის ხაზი

0.000 შეესაბამება
ზღვის დონიდან
664.70 მ ნიშნულს

| | | | |
|---|---|---|---|
| დირექტორი | ვ. ნუცუბიძე | | |
| პრ. ავტორი | ტ. ბუნიკენიძე | | |
| შეასრულა | | | |
| ფურცა | ფურცა | ფორმატი | მასშტაბი | თარიღი |
| | | A 3 | | 27.06.18 |

სტადია

პროექტის შეთანხმება
მშენებლობის ნებართვა

1 : 200

შპს არქიბრამ

ARCHIGRAM

# არქიტექტურული პროექტი

## გეგმარებითი ნაწილი

ფ №

## ფასადი 6-1




მრავალბინიანი საცხოვრებელი სახლი

- გაკლიერებული ბეტონის კედელი
- ბეტონის ბლოკის წყობა (300 მმ.) 2 სთ.
- ბეტონის ბლოკის წყობა (200 მმ.) 2 სთ.
- ბეტონის ბლოკის წყობა (200 მმ.) 1 სთ.
- ბეტონის ბლოკის წყობა (100 მმ.)
- გაკლიერებული ბეტონის კოლონა
- ±0 ნიშნული
- 512,00 აბსოლიტური ნიშნული
- ა/დ ღერძის ხაზი

0.000 შეესაბამება ზღვის დონიდან 664.70 მ ნიშნულს

| | | |
|---|---|---|
| დირექტორი | ა. ნუცუბიძე | |
| პრ. ავტორი | ბ. ბურბუნიძე | |
| შეასრულა | | |

| ფურცა | ფურცა | ფორმატი | მასშტაბი | თარიღი |
|---|---|---|---|---|
| | | A 3 | | 27.06.18 |

სტადია

პროექტის შეთანხმება მშენებლობის ნებართვა

1 : 200

შპს არქიბრამ

ARCHIGRAM

# არქიტექტურული პროექტი

## გეგმარებითი ნაწილი

ფ №

## ფასადი ა-დ




მრავალბინიანი საცხოვრებელი სახლი

- გაკლიერებული ბეტონის ჯელილი
- ბეტონის ბლოკის წყობა (300 მმ.) 2 სთ.
- ბეტონის ბლოკის წყობა (200 მმ.) 2 სთ.
- ბეტონის ბლოკის წყობა (200 მმ.) 1 სთ.
- ბეტონის ბლოკის წყობა (100 მმ.)
- გაკლიერებული ბეტონის ჯოლონა
- ±0 ნიშნული
- 512,00 აბსოლიტური ნიშნული
- ა/დ ღერძის ხაზი

0.000 შეესაბამება ზღვის დონიდან 664.70 მ ნიშნულს

| | | | | |
|---|---|---|---|---|
| დირექტორი | ა. ნუცუბიძე | | | |
| პრ. ავტორი | ბ. ბურბუნიძე | | | |
| შეასრულა | | | | |
| ფურცა | ფურცა | ფორმატი | მასშტაბი | თარიღი |
| | | A 3 | | 27.06.18 |

სტადია

პროექტის შეთანხმება მშენებლობის ნებართვა

1 : 200

შპს არქიბრამ

ARCHIGRAM

# არქიტექტურული პროექტი

## გეგმარებითი ნაწილი

ფ №

## ფასადი დ-ა

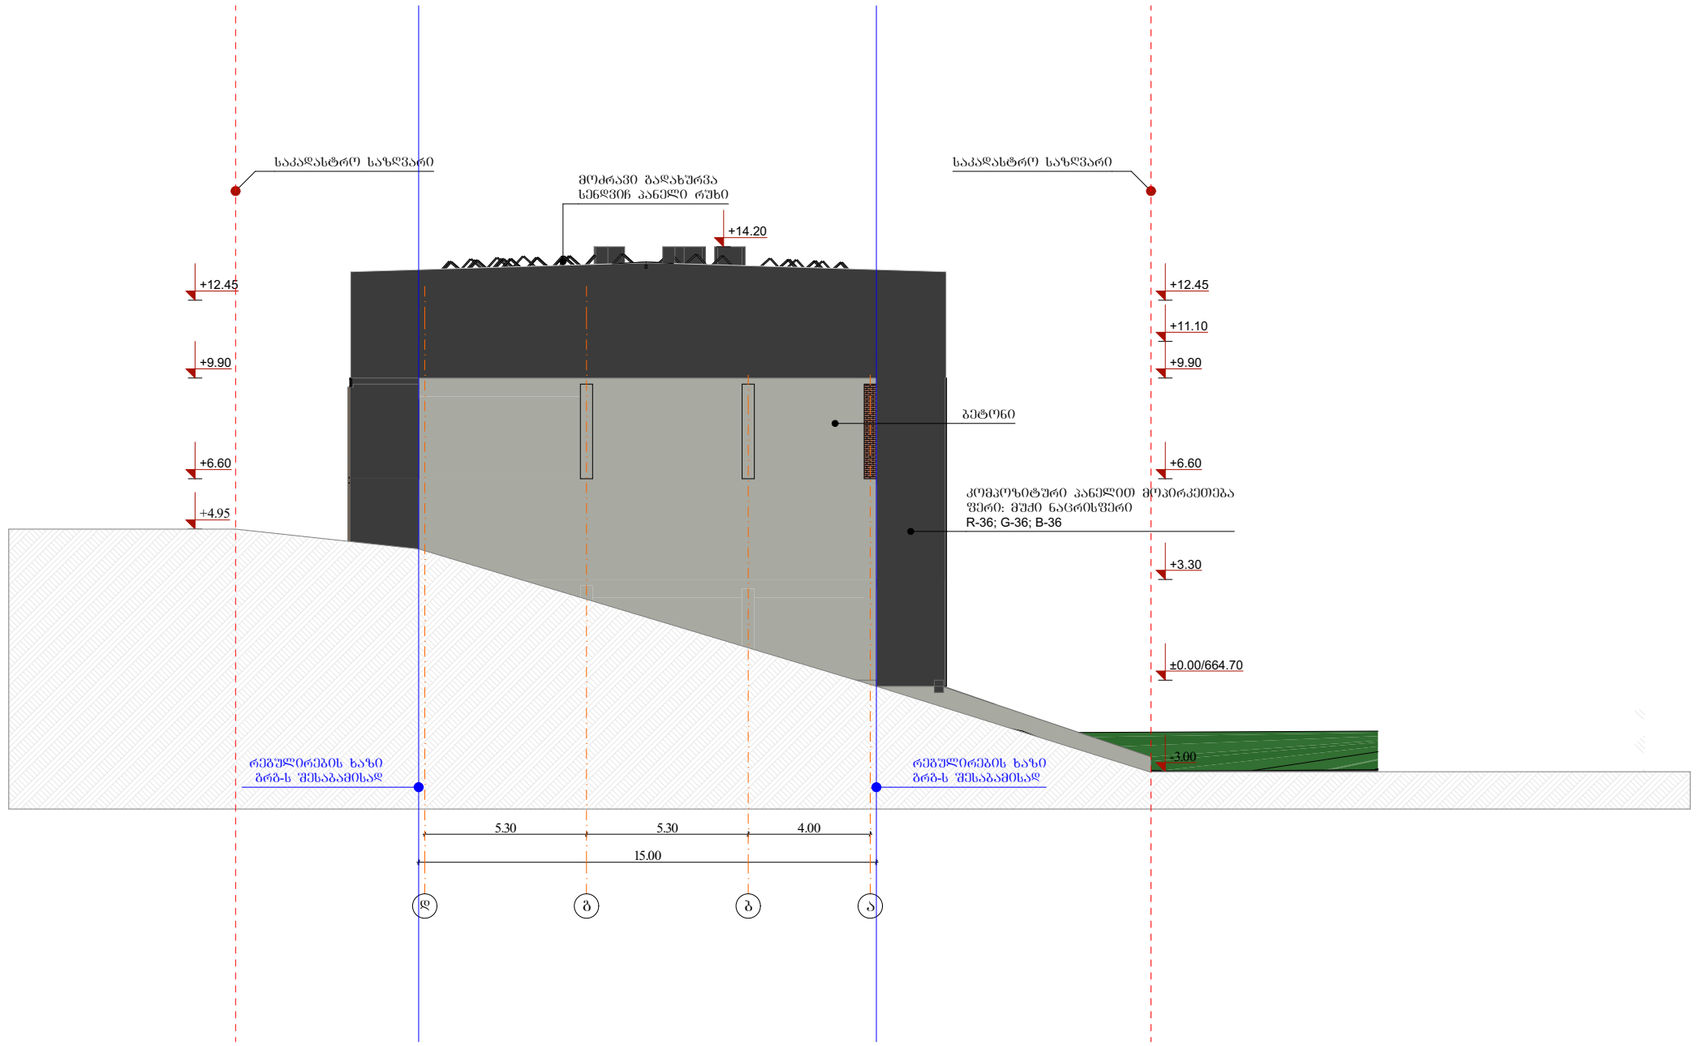


მრავალბინიანი
საცხოვრებელი სახლი

- გაკლიერებული ბეტონის კედელი
- ბეტონის ბლოკის წყობა (300 მმ.) 2 სთ.
- ბეტონის ბლოკის წყობა (200 მმ.) 2 სთ.
- ბეტონის ბლოკის წყობა (200 მმ.) 1 სთ.
- ბეტონის ბლოკის წყობა (100 მმ.)
- გაკლიერებული ბეტონის კოლონა
- ±0 ნიშნული
- 512,00 აბსოლიტური ნიშნული
- ა/დ ღერძის ხაზი

0.000 შეესაბამება
ზღვის დონიდან
664.70 მ ნიშნულს

| | | |
|---|---|---|
| დირექტორი | ა. ნუცუბიძე | |
| პრ. ავტორი | ბ. ბურგუნიძე | |
| შეასრულა | | |
| | | |
| | | |
| ფურცა | ფურცა | ფორმატი | მასშტაბი | თარიღი |
| | | A 3 | | 27.06.18 |

სტადია
პროექტის ფეიანხმება
მშენებლობის ნებართვა
1 : 200

შპს არქიბრამ

ARCHIGRAM