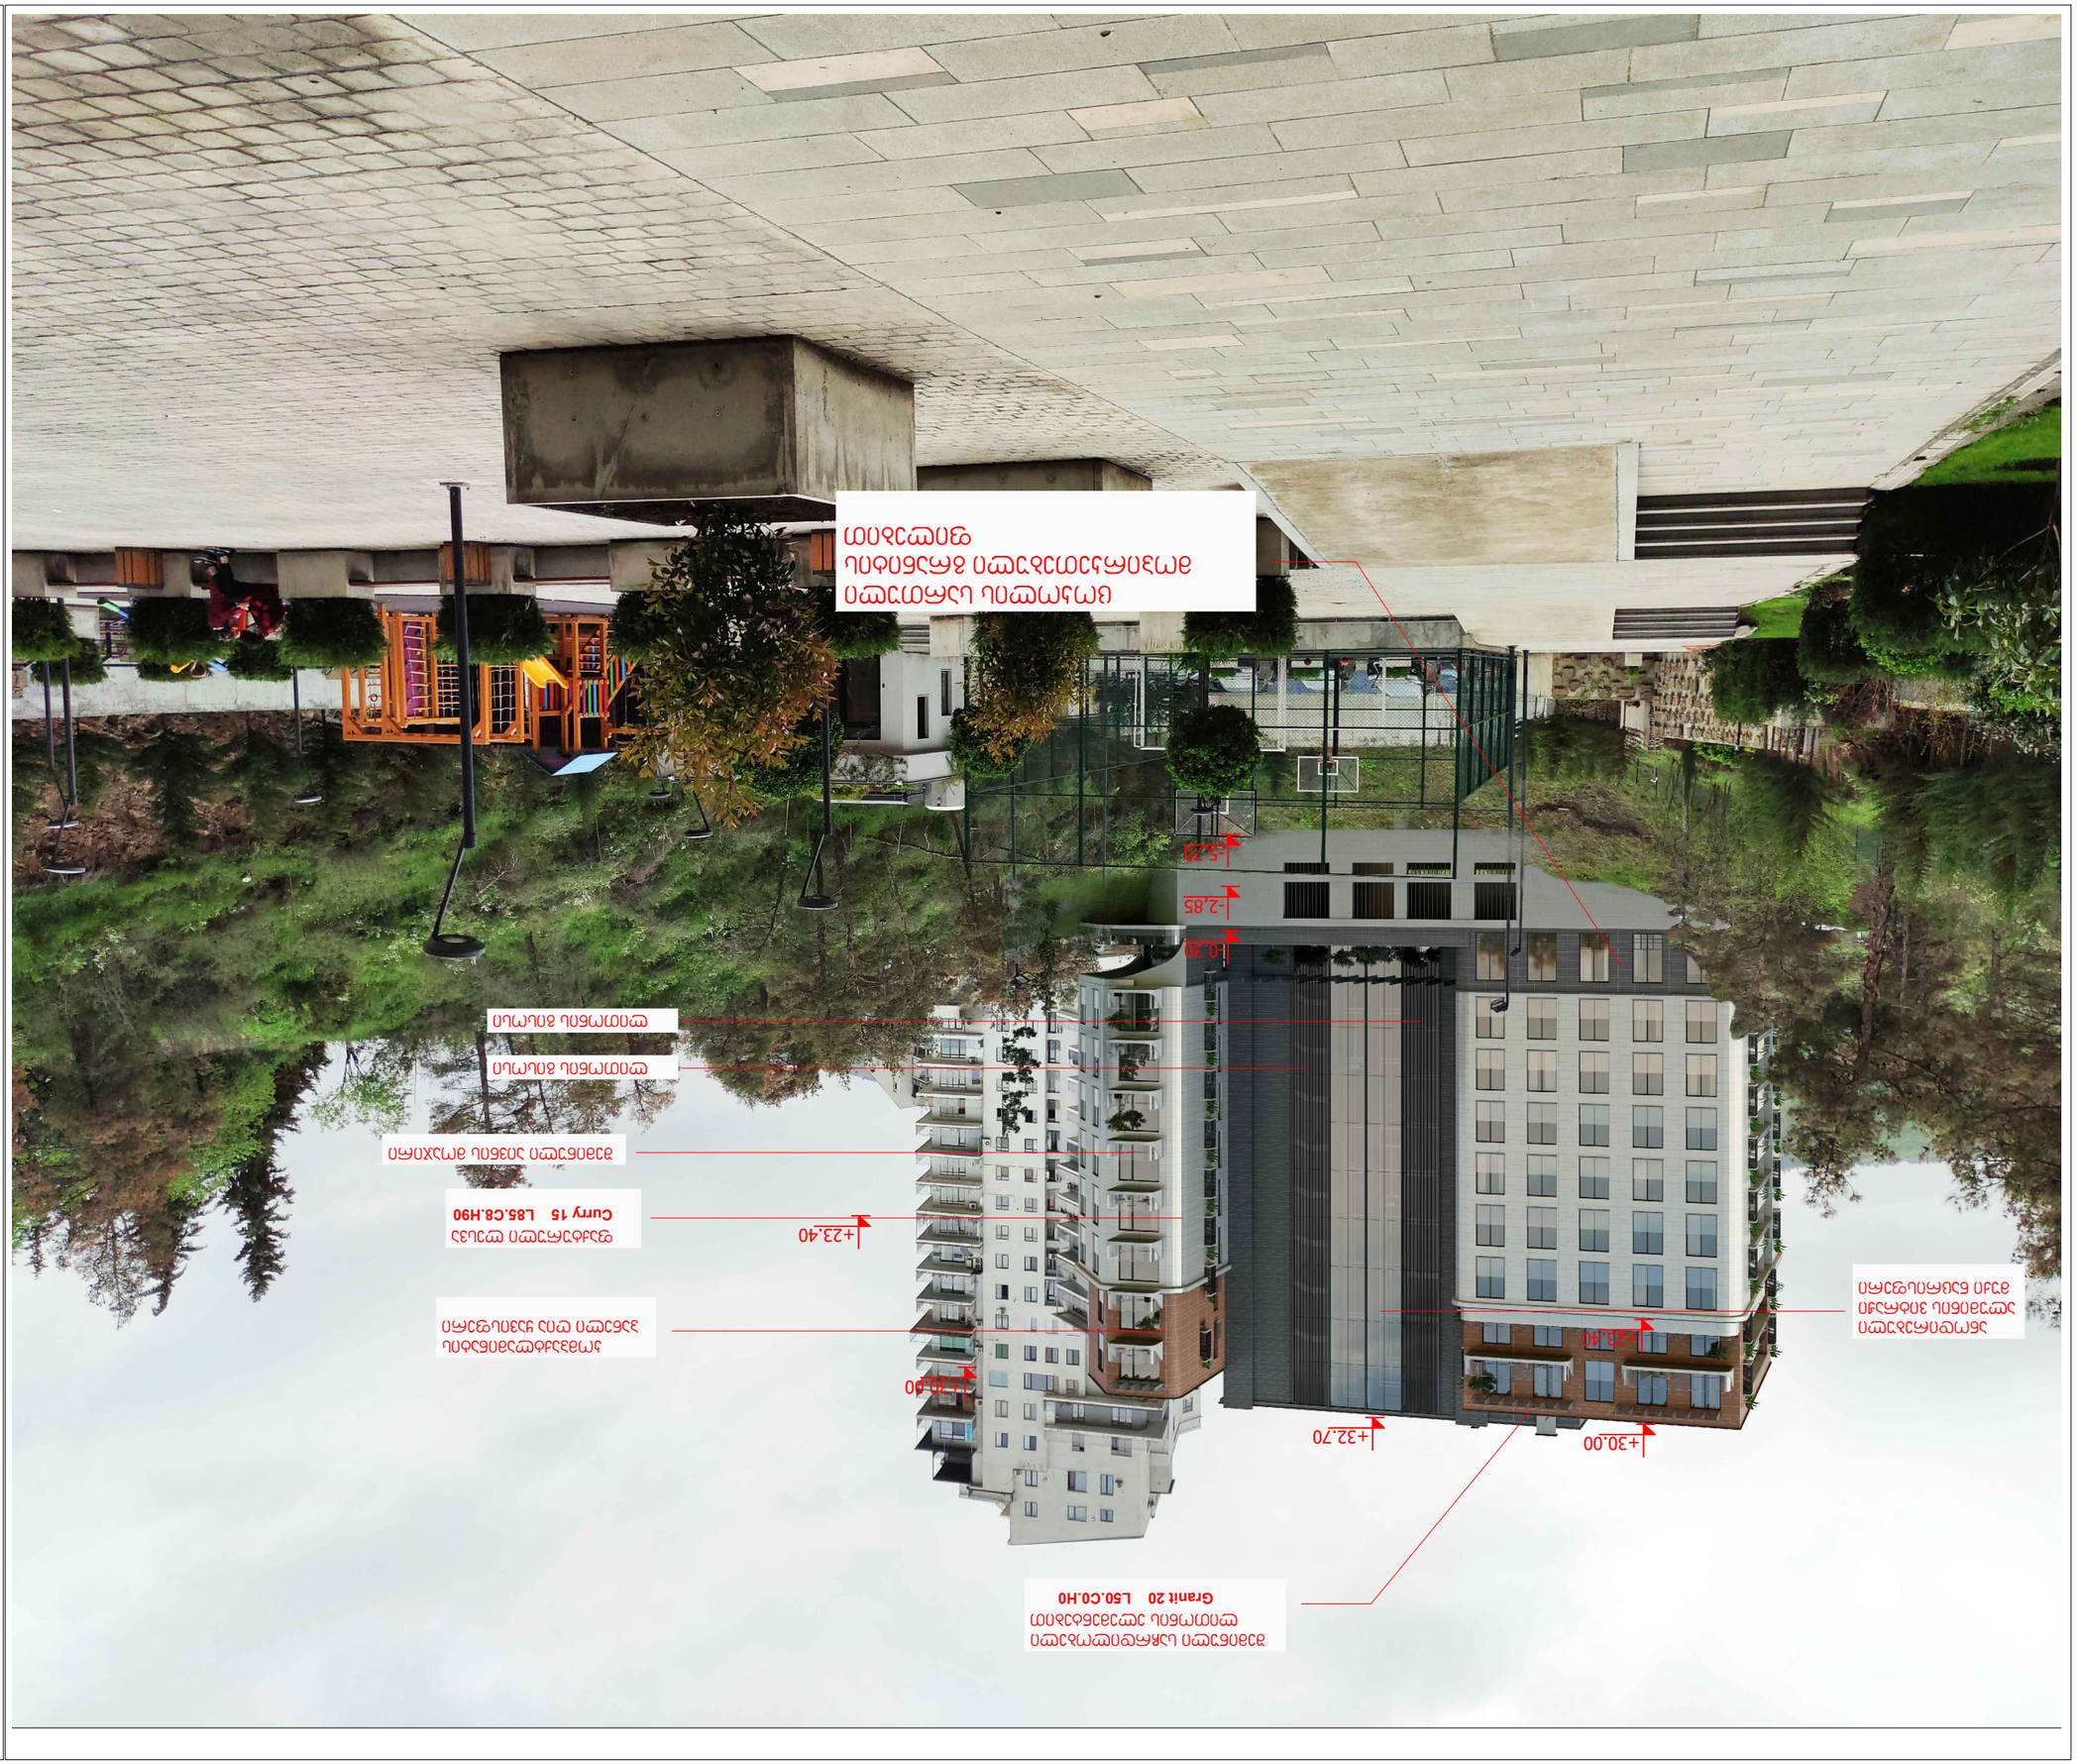

დაპროექტებული სართულების რაოდენობა	12
ტიპიური სართულის სიმაღლე	3.00 მ
ფასადის საერთო ფართობი	1,200 მ²
ფანჯრების ფართობი	420 მ²
კედლების ფართობი	780 მ²
ფანჯრების ფართობის პროცენტული შეფარდება კედლების ფართობთან	35%

ფასადის ტიპი	ვენტილირებადი
ფასადის ფერი	ნაცრისფერი
ფანჯრების ტიპი	ალუმინის
ფანჯრების ფერი	ნაცრისფერი
ფანჯრების ზომა	1.5 მ × 1.2 მ
ფანჯრების რაოდენობა	280
ფანჯრების განლაგება	ტიპიური



Granit 20 L50.C0.H0
ფილა ბეტონის 200მმ-ის ზედა ზედაპირის მოპირკეთება გრანიტის ფილებით

Curry 15 L85.C8.H90
ალუმინის ფანჯრის ბლანდები

ალუმინის ფანჯრის ბლანდები

ალუმინის ფანჯრის ბლანდები



ARTSTUDIO
PROJECT

#4, 0179 : (+995 32) 91 52 54
— : info@artstudio.ge , artstudio_project@yahoo.com
www.artstudio.ge
Legal Address: G. Tabidze 3/5, 0105, Tbilisi, Georgia
Actual Address: Bagebi, Tskneti Hightway, Z. Sakandelidze Str.#3
Metra Park settlement, Block # 4, 0179, Tbilisi, Georgia
Tel: (+995 32) 91 52 54
E-mail: info@artstudio.ge , artstudio_project@yahoo.com
www.artstudio.ge

Explication

შენიშვნები:
NOTE

დამკვეთი:
CLIENT:
შ.პ.ს. ,,ვიქტო,,
(ს/ პ 405073370)
,,VICTO,, LLC Identification Number: 405073370;

პროექტი:
PROJECT:

მრავალბინიანი საცხოვრებელი სახლი
Multi-apartment residential house

მისამართი:
ADDRESS:
ქ. თბილისი,
ილია ჭავჭავაძის გამზირი, №82-ის მიმდ. ,
ბაგები, ბაგების მიმდ.
(ს/ პ 01.14.10.001.100)
Nearby #82 I. Chavchavadze avenue, Bagebi, Tbilisi
(plot # 01.14.10.001.100)

დირექტორი Director	ი.სპალვინი	[signature]
მთ. არქიტექტორი Chief Architect	გ.სულაბერიძე	[signature]
საპროექტო გუნდი Design team	ლ. ნაქაძე	
	მ. გეგეშიძე	
	დ. რუსიტაშვილი	

სათაური:
TITLE:
შენობა №1. ვიზუალიზაცია
Building # 1

მასშტაბი : 1:100 SCALE:	თარიღი DATE 15.02.2023
ფაზა: PHASE:	ფურცელი : SHEET : A-102

A3