

METRIC

პროექტი
მრავალბინიანი საცხოვრებელი სახლი


პროექტის მისამართი
თბილისი, სოფ. დიღომი, ასმათის ქ. N-6
ს/კ: 01.72.14.035.610

პრ. მთავარი არქიტექტორი
კონსტანტინე ურუშაძე

თანაავტორი(ები)
ნიკოლოზ ყიფშიძე

ნახაზი-ფურცელი
ა-დ ფასადი

A3 ფორმატი

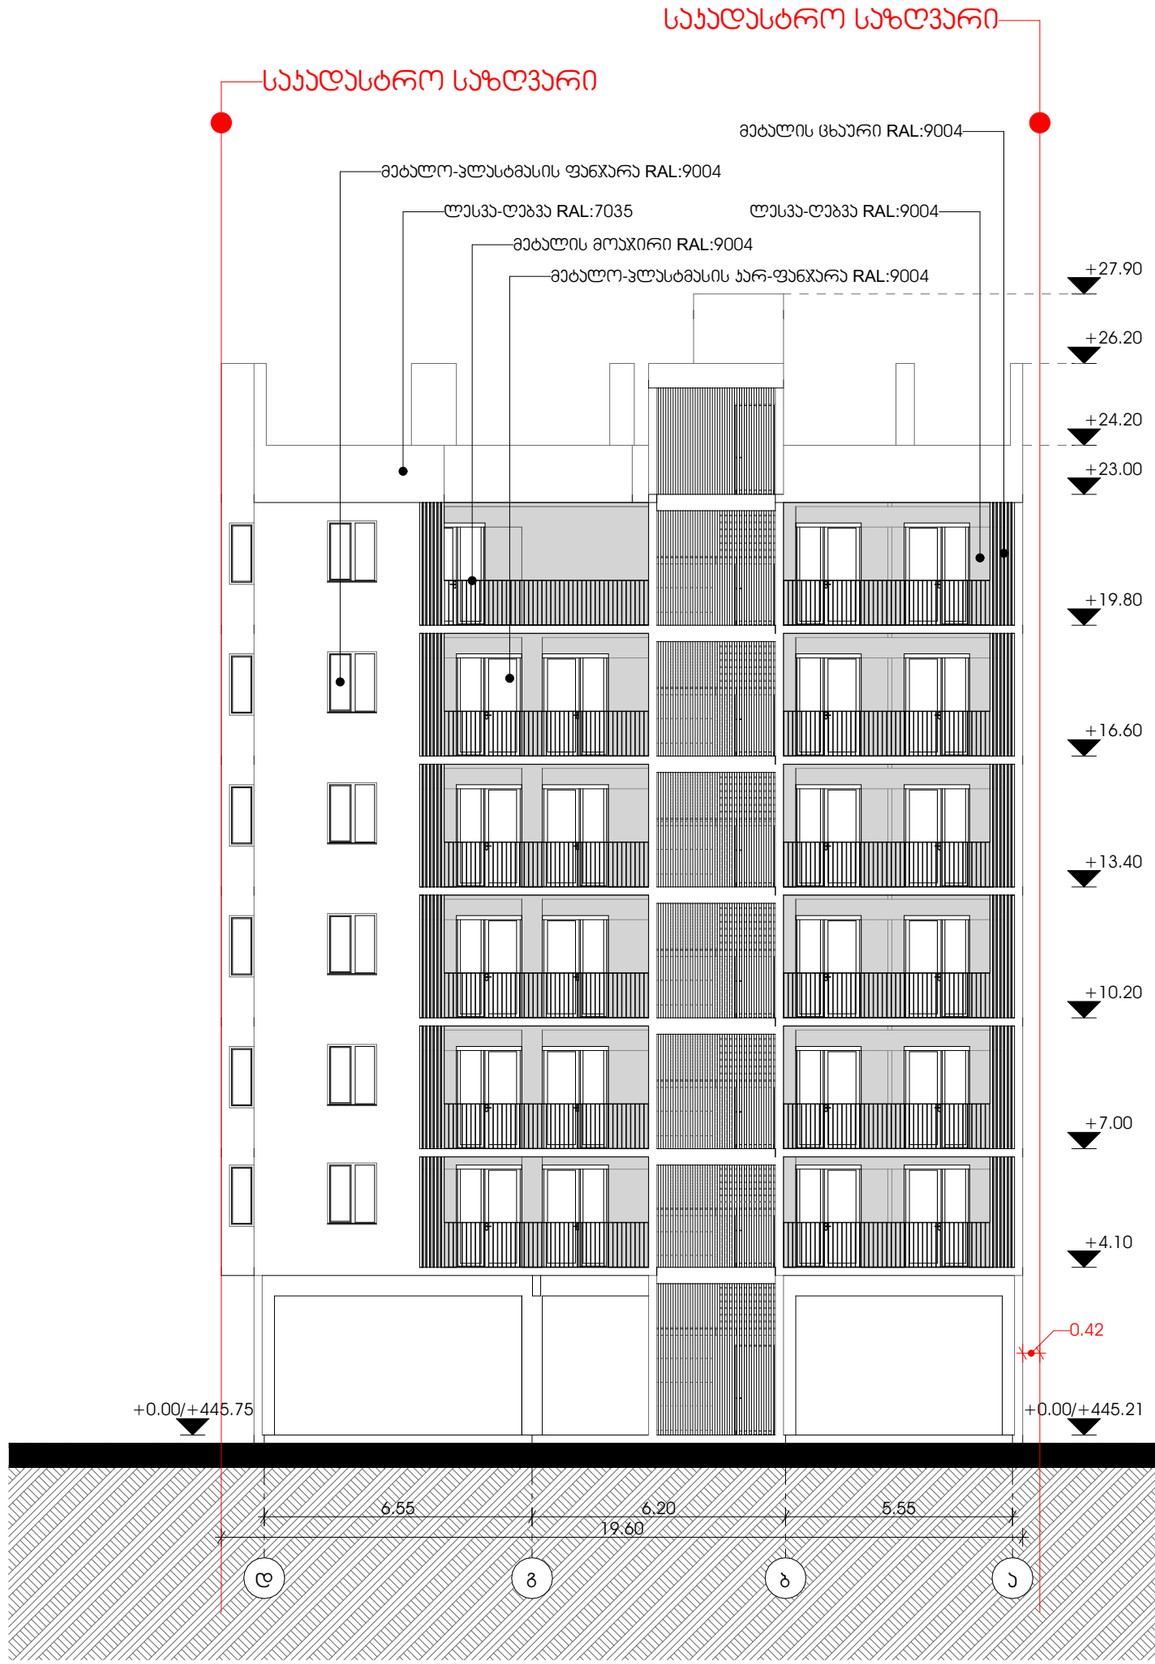

M E T R I C

პროექტი
მრავალბინიანი საცხოვრებელი სახლი


პროექტის მისამართი
თბილისი, სოფ. დიღომი, ასმათის ქ. N-6
ს/კ: 01.72.14.035.610

პრ. მთავარი არქიტექტორი
კონსტანტინე ურუშაძე

თანაავტორი(ები)
ნიკოლოზ ყიფშიძე

ნახაზი-ფურცელი
დ-ა ფასადი

A3 ფორმატი

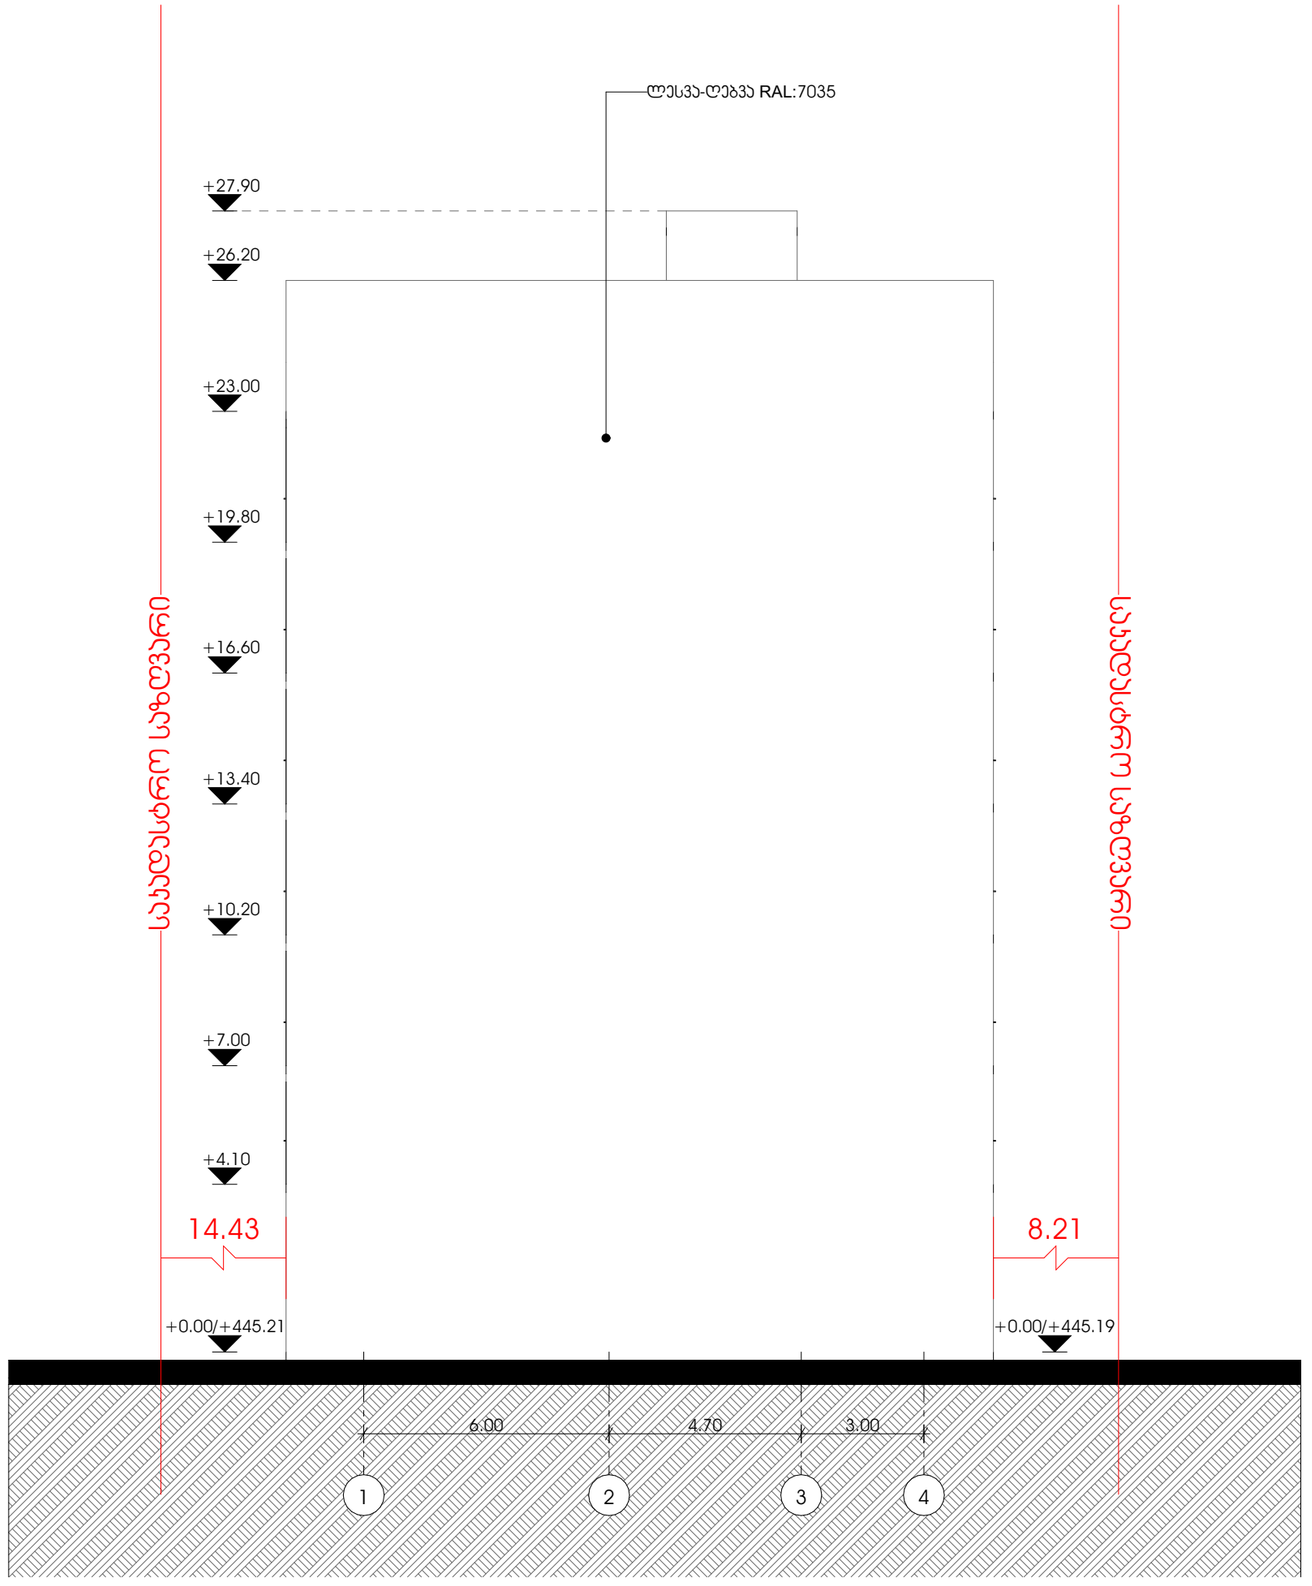

M E T R I C

პროექტი
მრავალბინიანი საცხოვრებელი სახლი


პროექტის მისამართი
თბილისი, სოფ. დიღომი, ასმათის ქ. N-6
ს/კ: 01.72.14.035.610

პრ. მთავარი არქიტექტორი
კონსტანტინე ურუშაძე

თანაავტორი(ები)
ნიკოლოზ ყიფშიძე

ნახაზი-ფურცელი
1-4 ფასადი

A3 ფორმატი

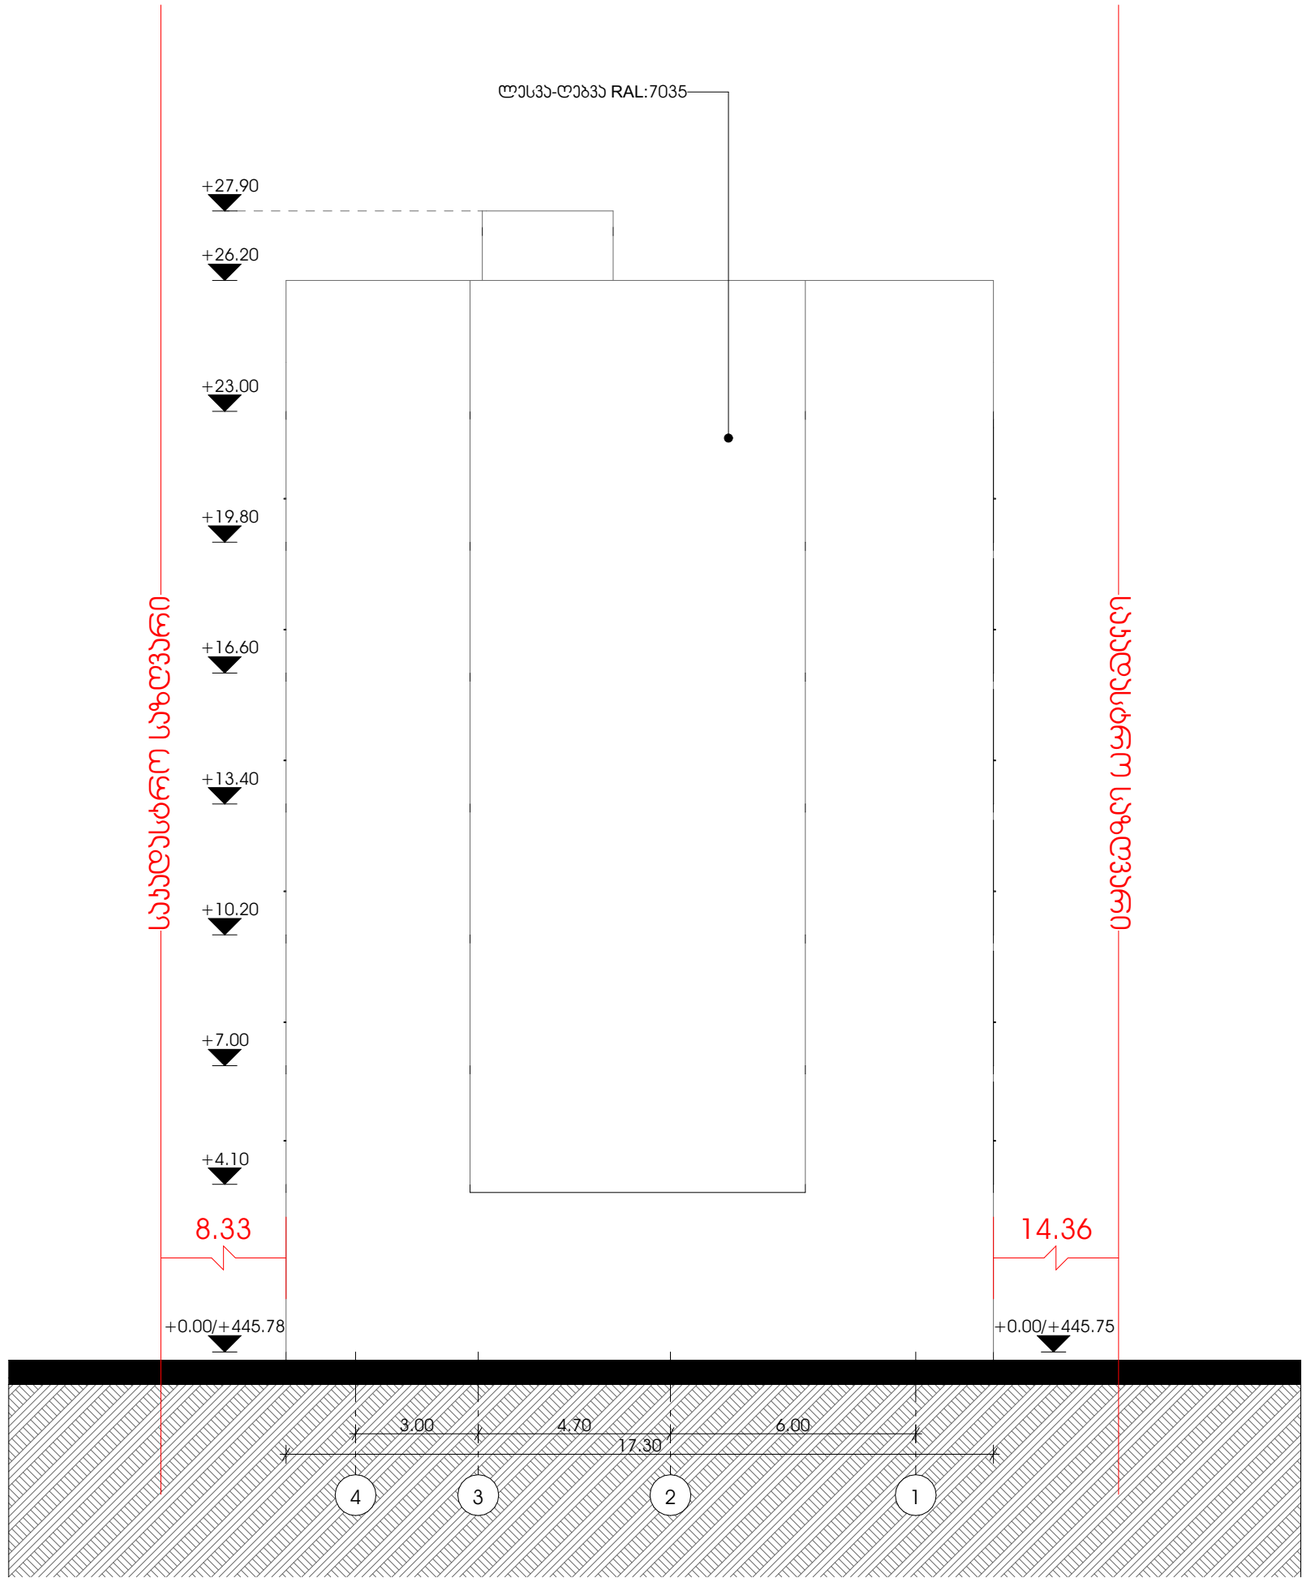

M E T R I C

პროექტი
მრავალბინიანი საცხოვრებელი სახლი

პროექტის მისამართი
თბილისი, სოფ. დიღომი, ასმათის ქ. N-6
ს/კ: 01.72.14.035.610

პრ. მთავარი არქიტექტორი
კონსტანტინე ურუშაძე

თანაავტორი(ები)
ნიკოლოზ ყიფშიძე

ნახაზი-ფურცელი
4-1 ფასადი

A3 ფორმატი