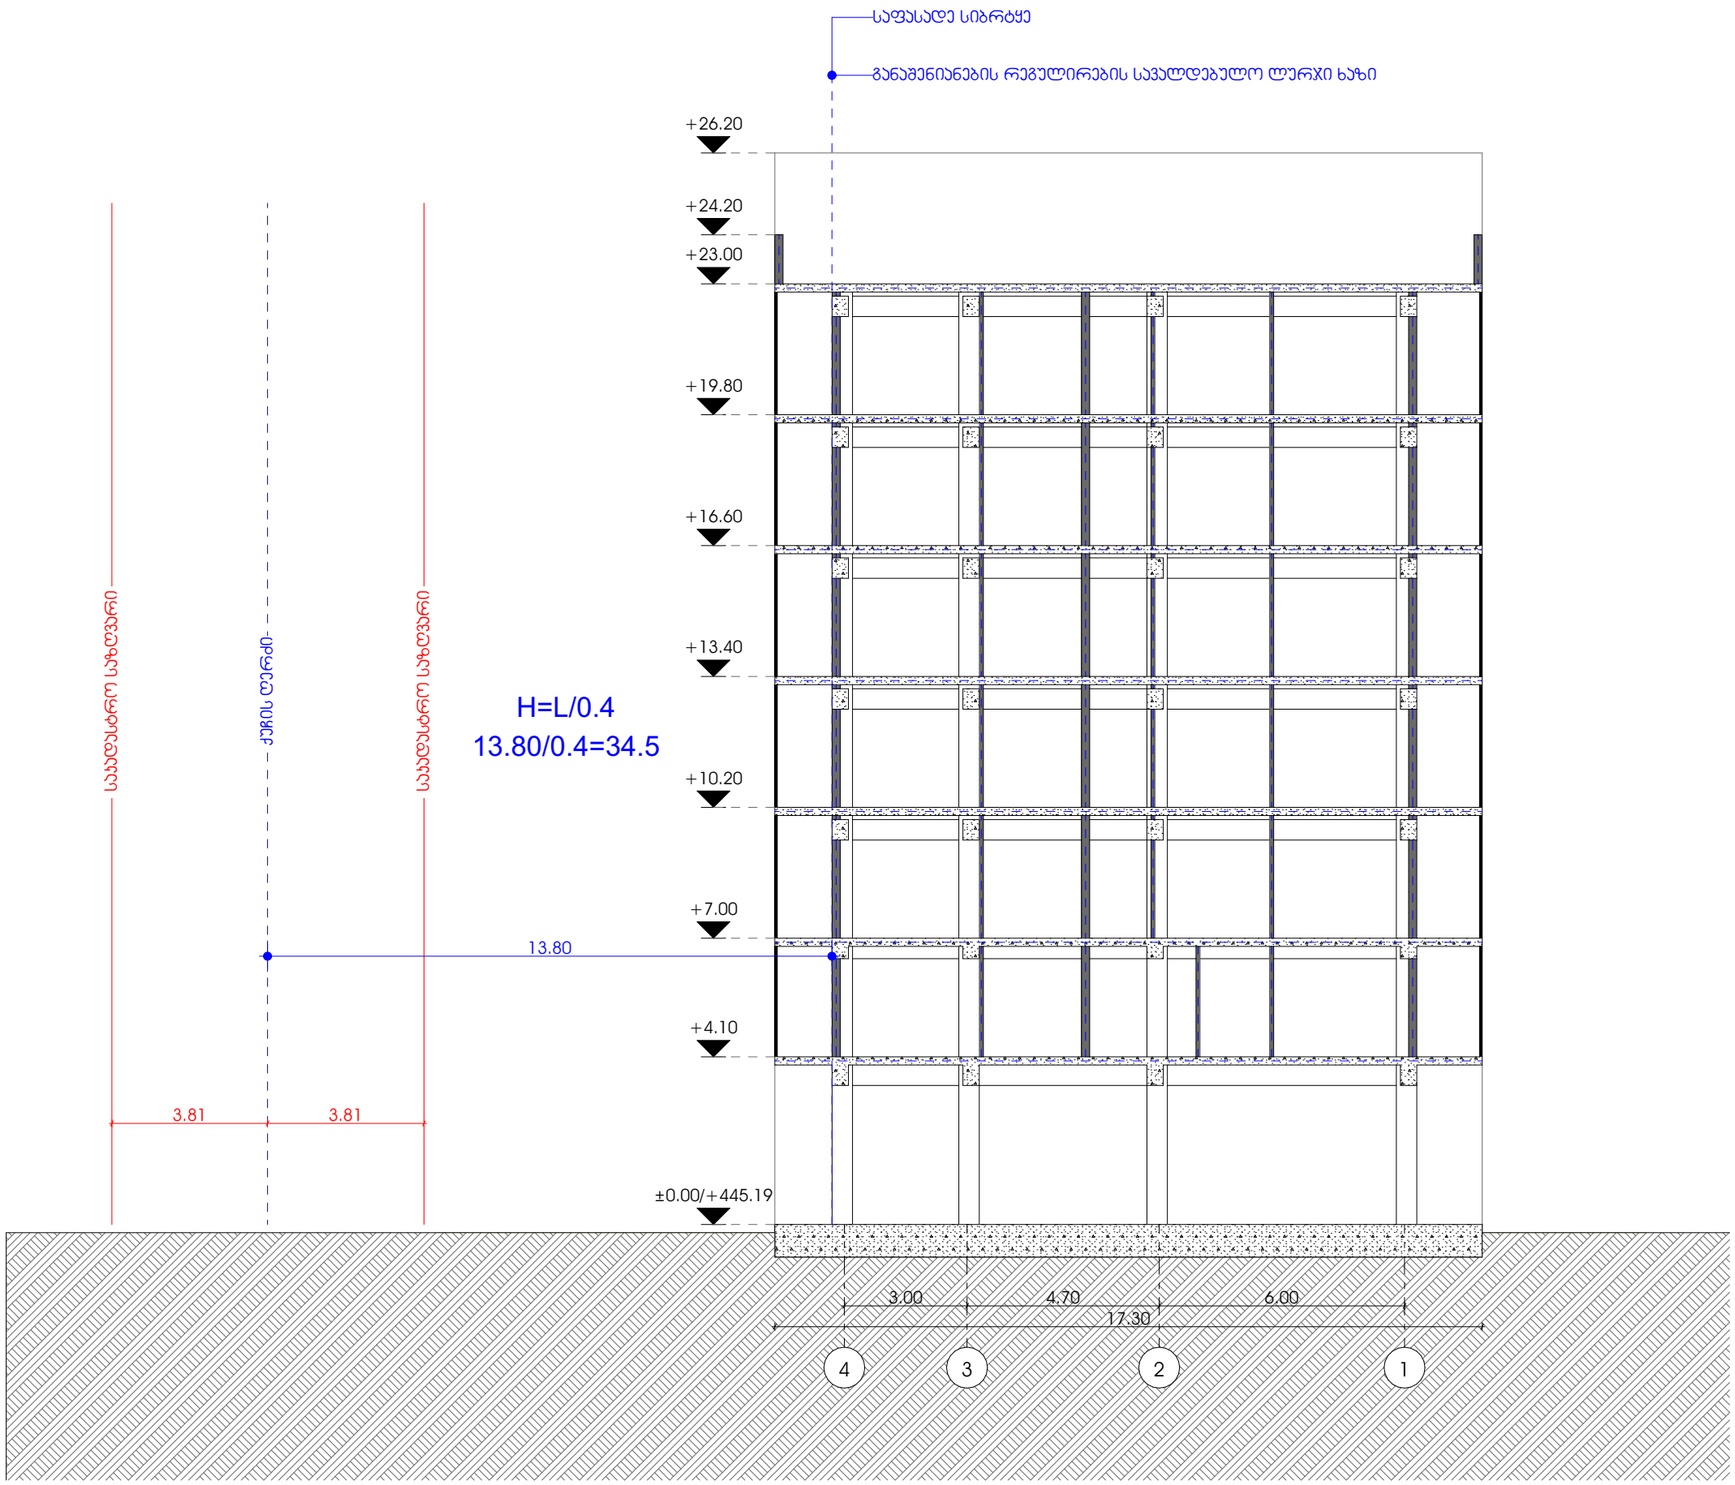

METRIC

პროექტი
მრავალბინიანი საცხოვრებელი სახლი

პროექტის მისამართი
თბილისი, სოფ. დიღომი, ასმათის ქ. N-6
ს/კ: 01.72.14.035.610

პრ. მთავარი არქიტექტორი
კონსტანტინე ურუშაძე

თანაავტორი(ები)
ნიკოლოზ ყიფშიძე

ნახაზი-ფერცელი
სიმაღლის განაპირების სქემა

A3 ფორმატი

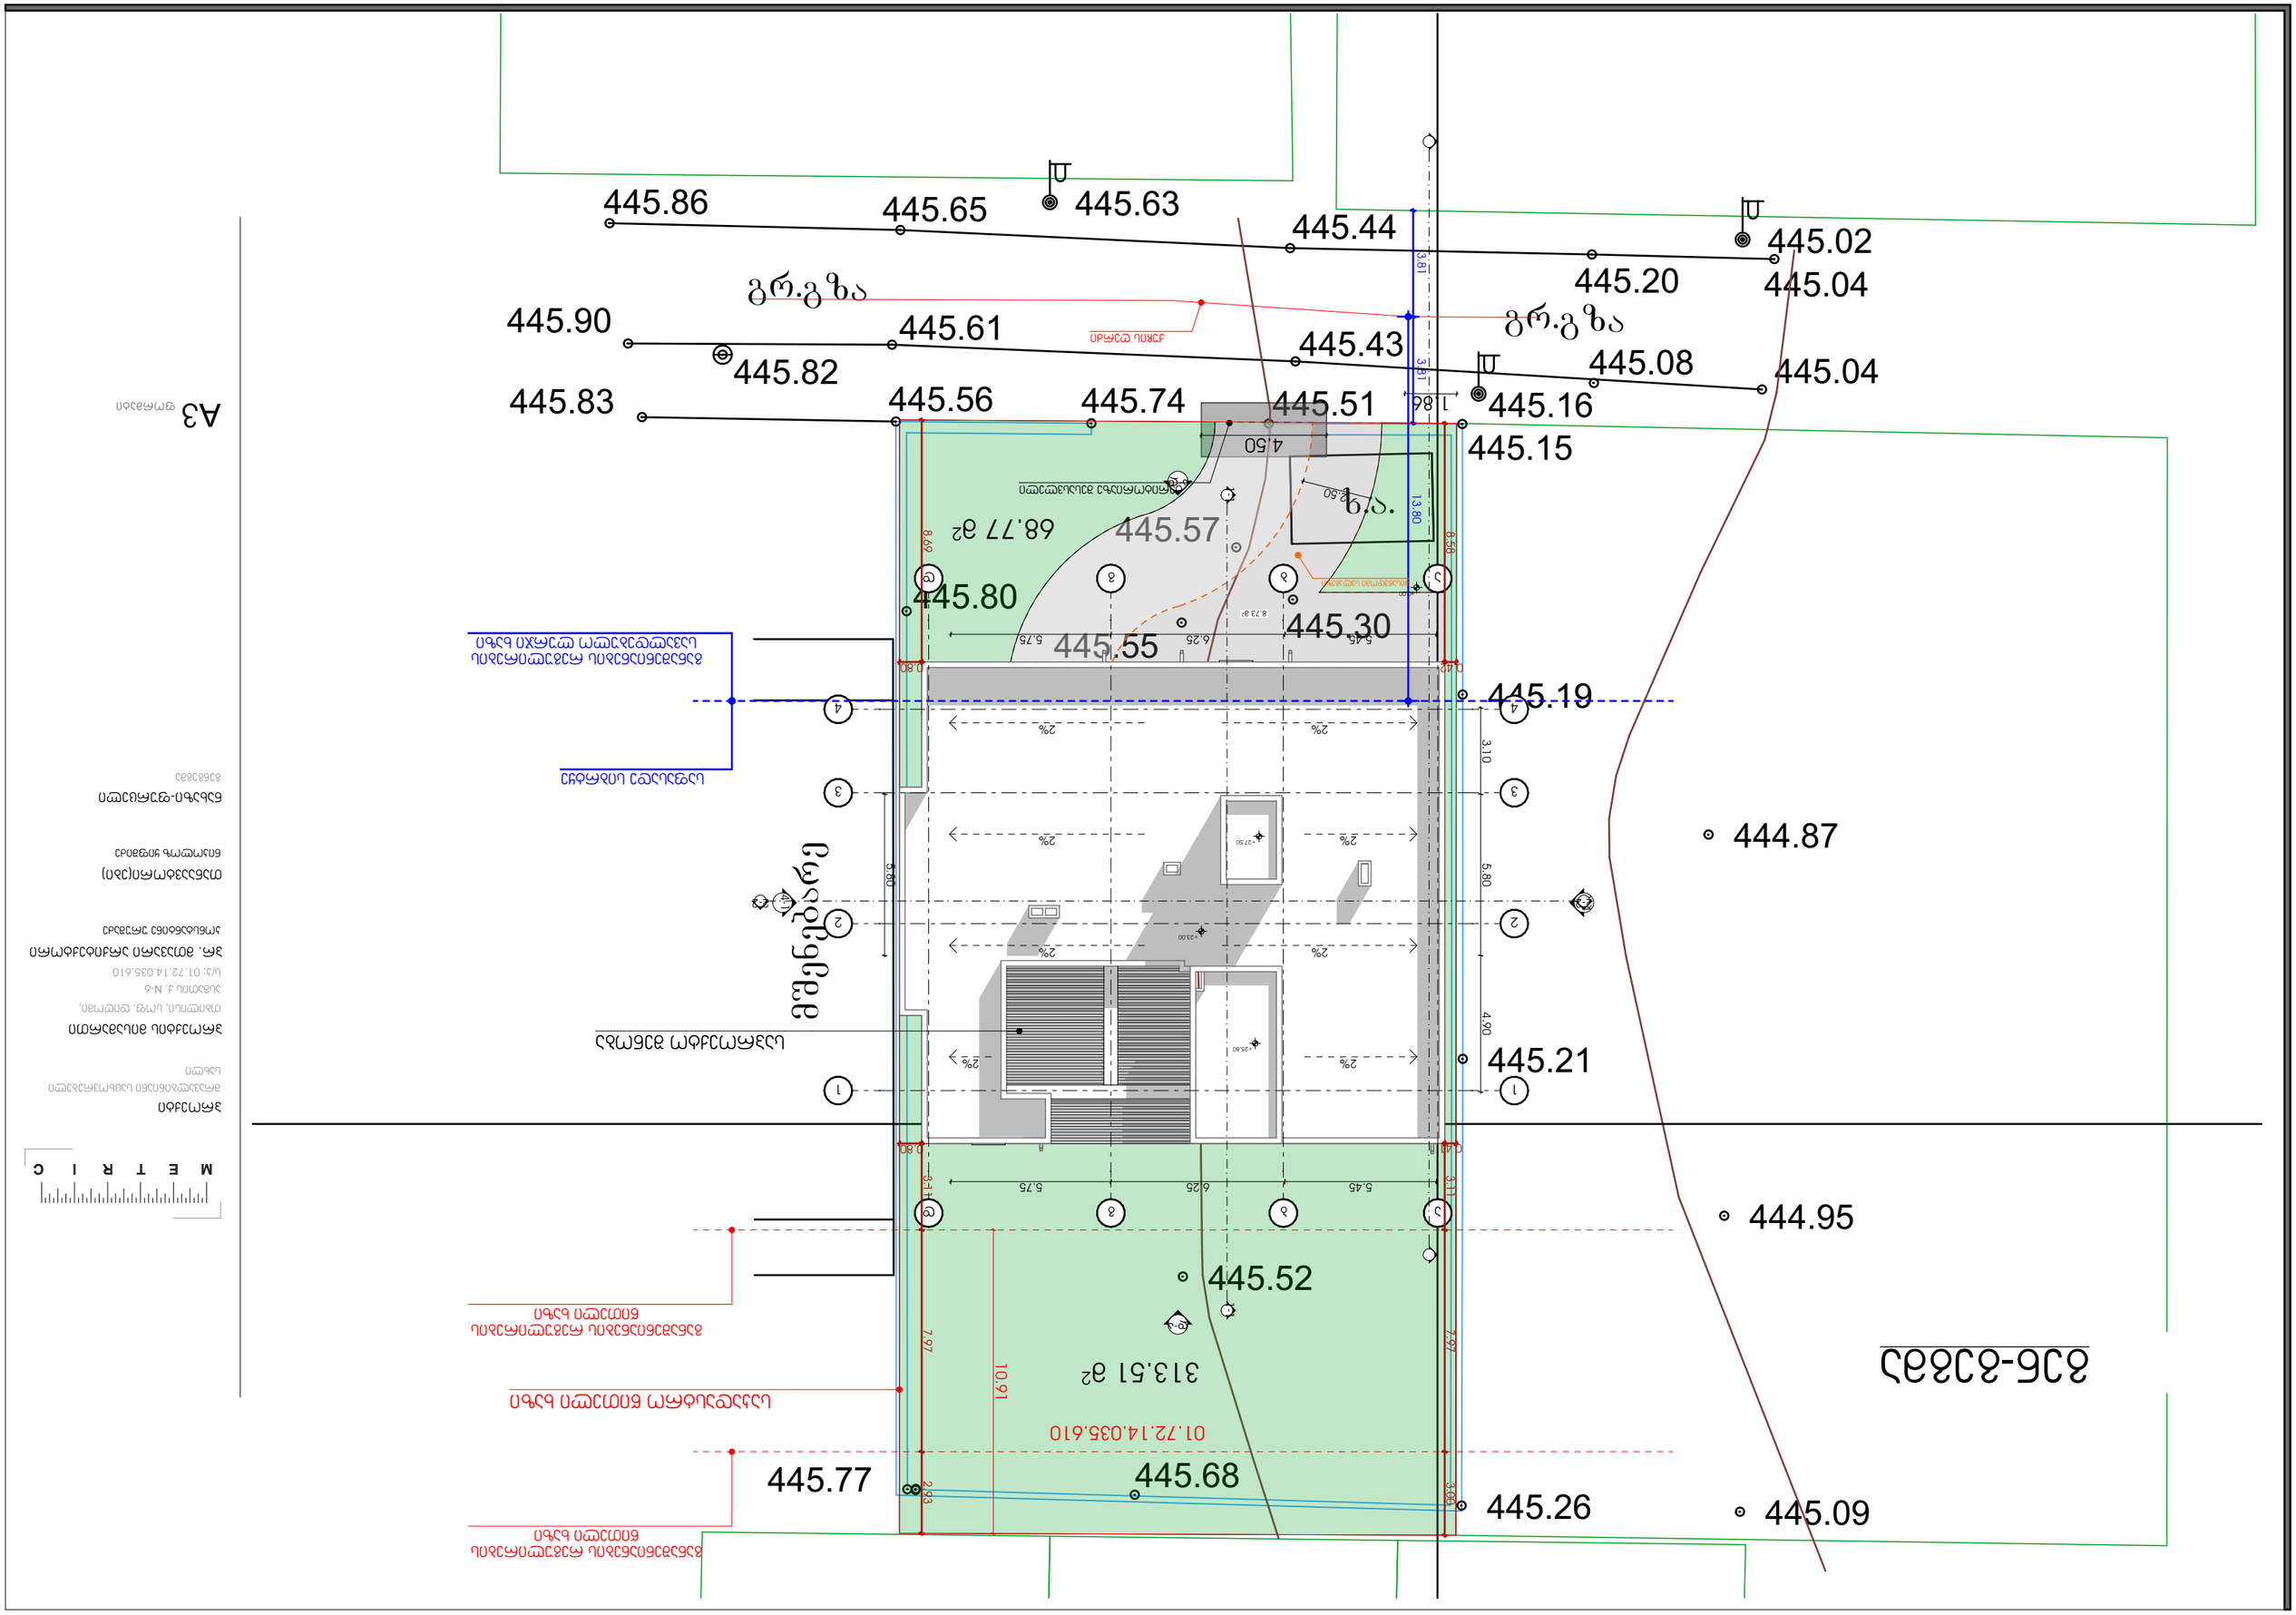

445.86
445.65
445.63
445.44
445.02
445.20
445.04
445.90
445.61
445.43
445.82
445.08
445.04
445.83
445.56
445.74
445.51
445.16
445.15
445.57
445.80
445.30
445.55
445.19
444.87
445.21
444.95
445.52
445.77
445.68
445.26
445.09