ფასადი „1-4„ ღერძებში



დირექტორი	გ. მებრელიშვილი	დამკვეთი	ი.ბ.ა. „მესხიშვილის 12„		სტადია	შრომ.	თარიღი	მასშტაბი
პრ. ავტორი	გ. მებრელიშვილი	შერეული შუნძციის შენობა			კორექტ.	№ 18	28.05.13.	მ: 1:100
	მ. რევაზიშვილი	ქ. თბილისი, ძველი თბილისის რ-ნი, მესხიშვილის ქ. №12			ფასადი 1-4 ღერძებში			
	გ. აბულაძე				შ.პ.ს. "მალუგი"			
შემსრულა	გ. მებრელიშვილი				თბილისი, ფოცხვერაშვილის ქუჩა №16 ტელ: +995 5 71 973 000			
კონსტრუქტორი	მ. მექვაბიშვილი							

MALUGI

ფასადი „ვ-ა„ ღერძებში

ფასადის შელესვა ცემენტის ხსნარით, შეფრქვევა, წქალემულსიის საღებავით შეღებვა

თეთრი ფერის მეტალოპლასტმასის ფანჯრები

+21.500
+19.000
+17.800
+16.040
+11.500
+8.180
+4.900
+0.400
±0.000

+21.500
+19.000
+17.800
+16.000
+14.800
+12.400
+11.200
+9.080
+7.880
+5.900
+4.700
±0.000

ვ საკადასტრო საზღვარი

ე ფასადის მოპირკეთება აგურის ფაქტურით

დ

გ ლიტონის ბისოსიანი კარი

ბ

ა საკადასტრო საზღვარი

დირექტორი	გ. მეგრელიშვილი	დამკვეთი	ი.ბ.ა. „მესხიშვილის 12„	სტადია	შურც.	თარიღი	მასშტაბი
პრ. ავტორი	გ. მეგრელიშვილი	შერეული შენაძციის შენობა		კორპ.	№ 17	28.05.13.	მ: 1:100
	მ. რევაზიშვილი	ქ. თბილისი, კველი თბილისის რ-ნი, მესხიშვილის ქ. №12		ფასადი ვ-ა ღერძებში			
	გ. აბულაძე			შ.პ.ს. "ფალუში"			
შემასრულა	გ. მეგრელიშვილი			თბილისი, ფოცხვერაშვილის ქუჩა №16 ტელ: +995 5 71 973 000			
კონსტრუქტორი	მ. მეძვაბიშვილი						

MALUGI

ფასადი „ა-ვ„ ღერძებში

ფასადის შელესვა ცემენტის ხსნარით, შეფრქვევა, წყალემულსიის საღებავით შეღებვა

ლითონის მოაჯირი

თეთრი ფერის მეტალოპლასტმასის ფანჯრები

+21.500
+19.000
+17.700
+15.800
+14.500
+12.400
+11.200
+9.080
+7.880
+5.900
+4.600
+1.500
+0.100

+21.500
+19.000
+17.800
+16.040
+11.500
+8.180
+4.900
+0.400
-0.050

5 250 | 4,900 | 4,800 | 3,000 | 3,600 | 6,600 | 1,217
5 050 | 23,401 | 917

ა ბ გ დ ე ვ

საკადასტრო საზღვარი

ფასადის მოპირკეთება აგურის ფაქტურით


ლითონის ბისოსიანი კარი

საკადასტრო საზღვარი

დირექტორი	გ. მეგრელიშვილი	დამკვეთი	ი.ბ.ა. „მესხიშვილის 12„	სტადია	ფურც.	თარიღი	მასშტაბი
პრ. ავტორი	გ. მეგრელიშვილი	შერეული ფუნქციის შენობა		კორპ.	№ 16	28.05.13.	მ: 1:100
	მ. რევაზიშვილი	ქ. თბილისი, კველი თბილისის რ-ნი, მესხიშვილის ქ. №12		ფასადი ა-ვ ღერძებში			
	გ. აბულაძე			შ.პ.ს. "მალუგი"			
შესრულა	გ. მეგრელიშვილი			თბილისი, ფოცხვერაშვილის ქუჩა №16 ტელ: +995 5 71 973 000			
კონსტრუქტორი	მ. მექვაბიშვილი						

MALUGI

ფასადი „4-1„ ღერძებში

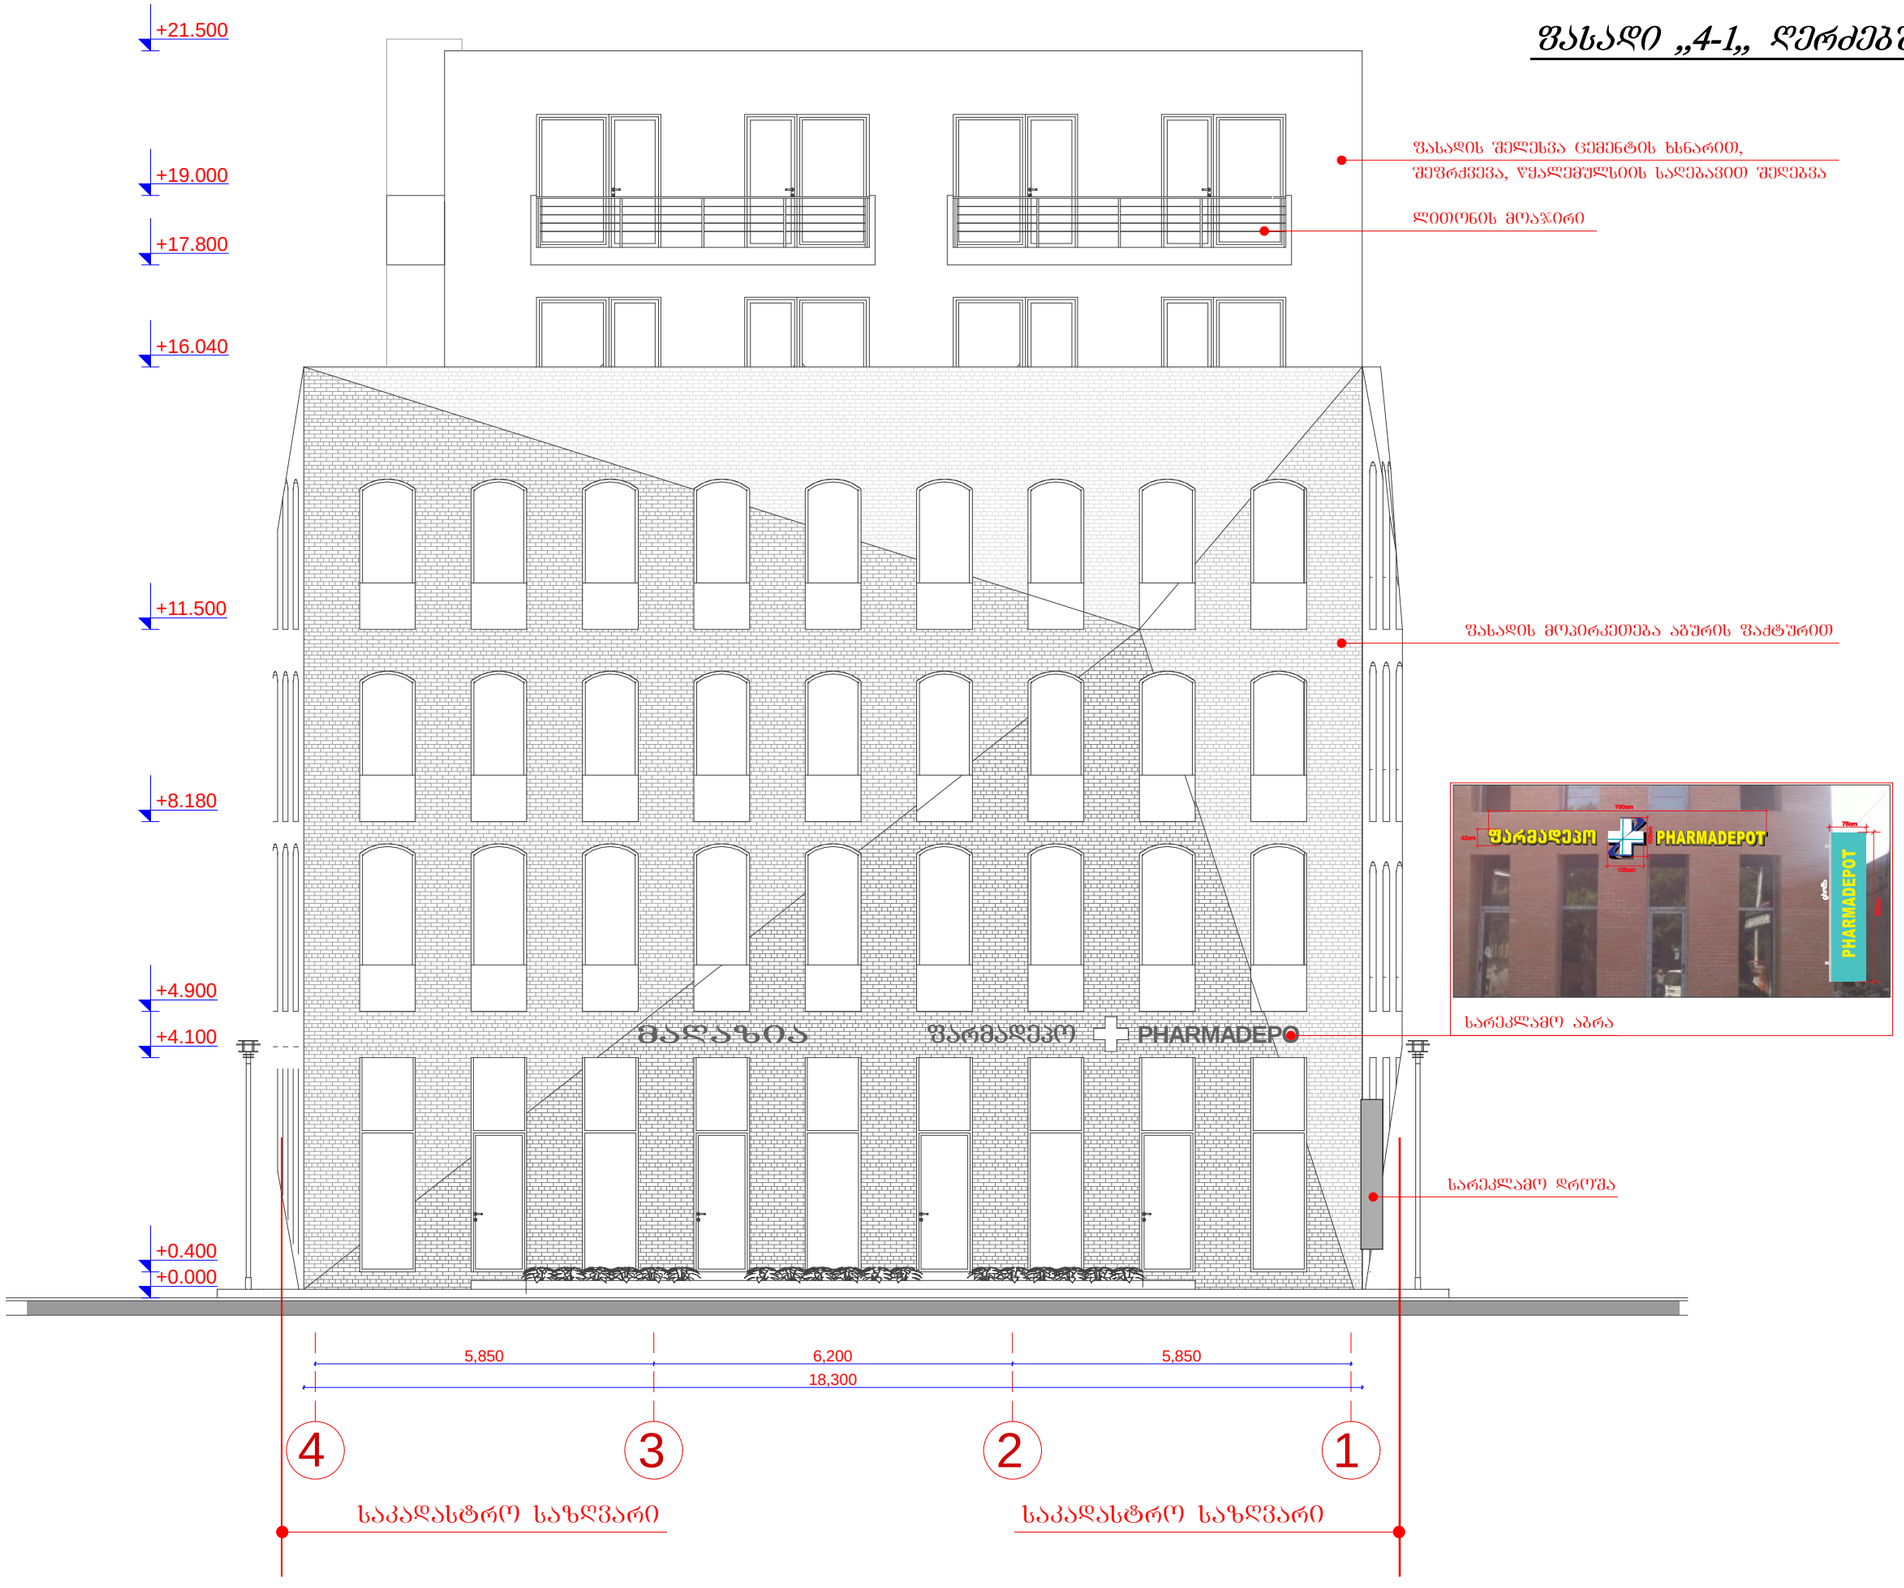

დირექტორი	გ. მებრელიშვილი	დამკვეთი	ი.ბ.ა. „მესხიშვილის 12„	სტადია	შურფ.	თარიღი	მასშტაბი
პრ. ავტორი	გ. მებრელიშვილი	შერეული შუნქციის შენობა	კორპ. № 15		28.05.13.		1:100
	მ. რევაზიშვილი	ქ. თბილისი, კველი თბილისის რ-ნი, მესხიშვილის ქ. №12	ფასადი 4-1 ღერძებში				
	გ. აბულაძე		შ.პ.ს. "მალუმი"				
შესრულა	გ. მებრელიშვილი		თბილისი, ფოცხვერაშვილის ქუჩა №16 ტელ: +995 5 71 973 000				
კონსტრუქტორი	მ. მეძვაბიშვილი						

MALUGI