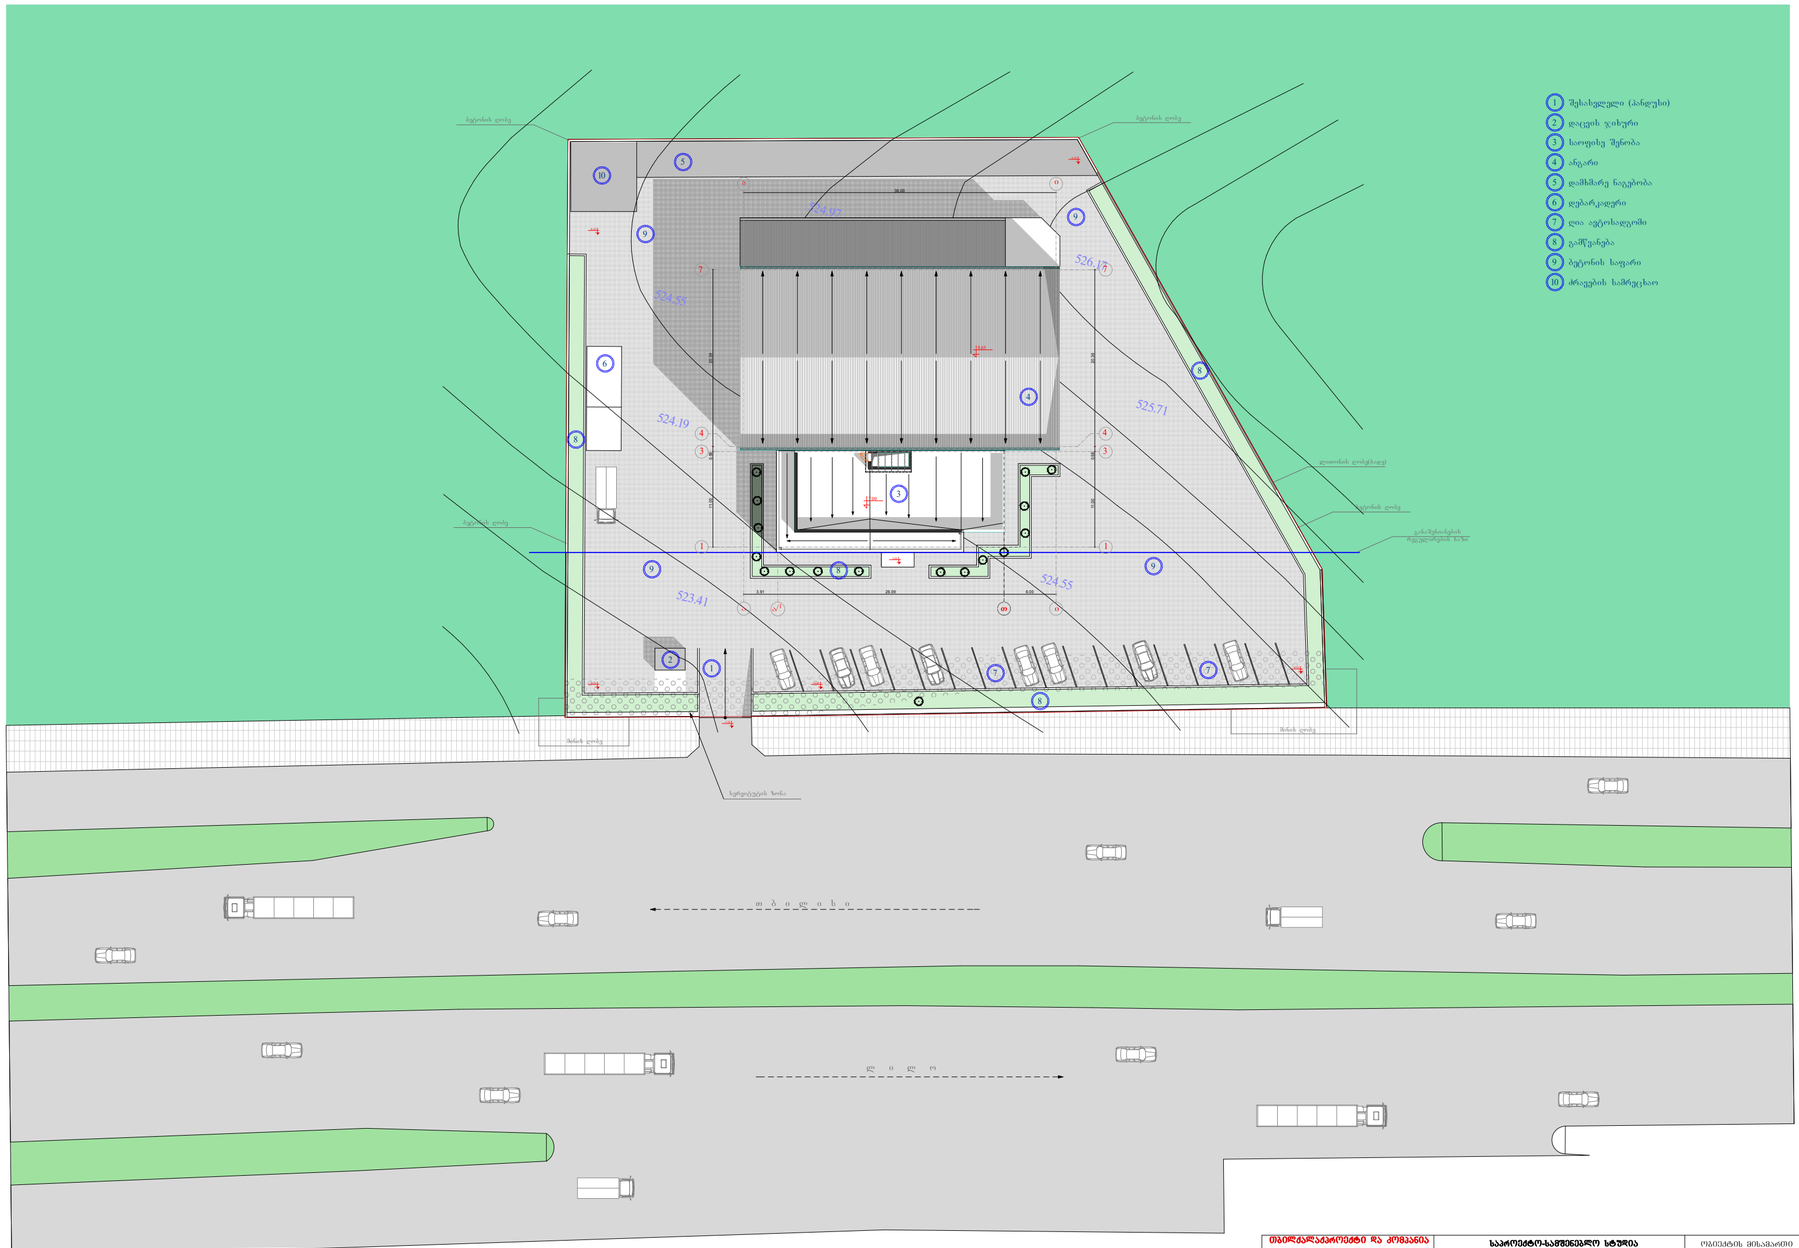

TBILQALAQPROEQTI & Co

ობიექტზე პროექტი და ქრობანია	**საპროექტო-საძიებლო ხეთრია** საქართველო, თბილისი დაღმაშენებლის ბაჭრ. 89/24 ტ/ს(822) 95 10 05		ობიექტის მისამართი ძველთბილი, აეროპორტის ხიდთან ახალშენი, ბაიპასზეიდან ჩამოსახვევი გზის მიმდებარედ, ნაკ № 03.002
	დირექტორი	ა. ხუციშვილაშვილი	
	შესრულება	ი. ხუციშვილაშვილი	
	დაგეგმილი	ქორდალ ობაშ	გენ-გეგმა

დკ.ვ. №----------
ხრანიკა პრ.
შ.რ. №--
შ № ---
მ – 1:200