TBILQALAQPROEQTI & Co

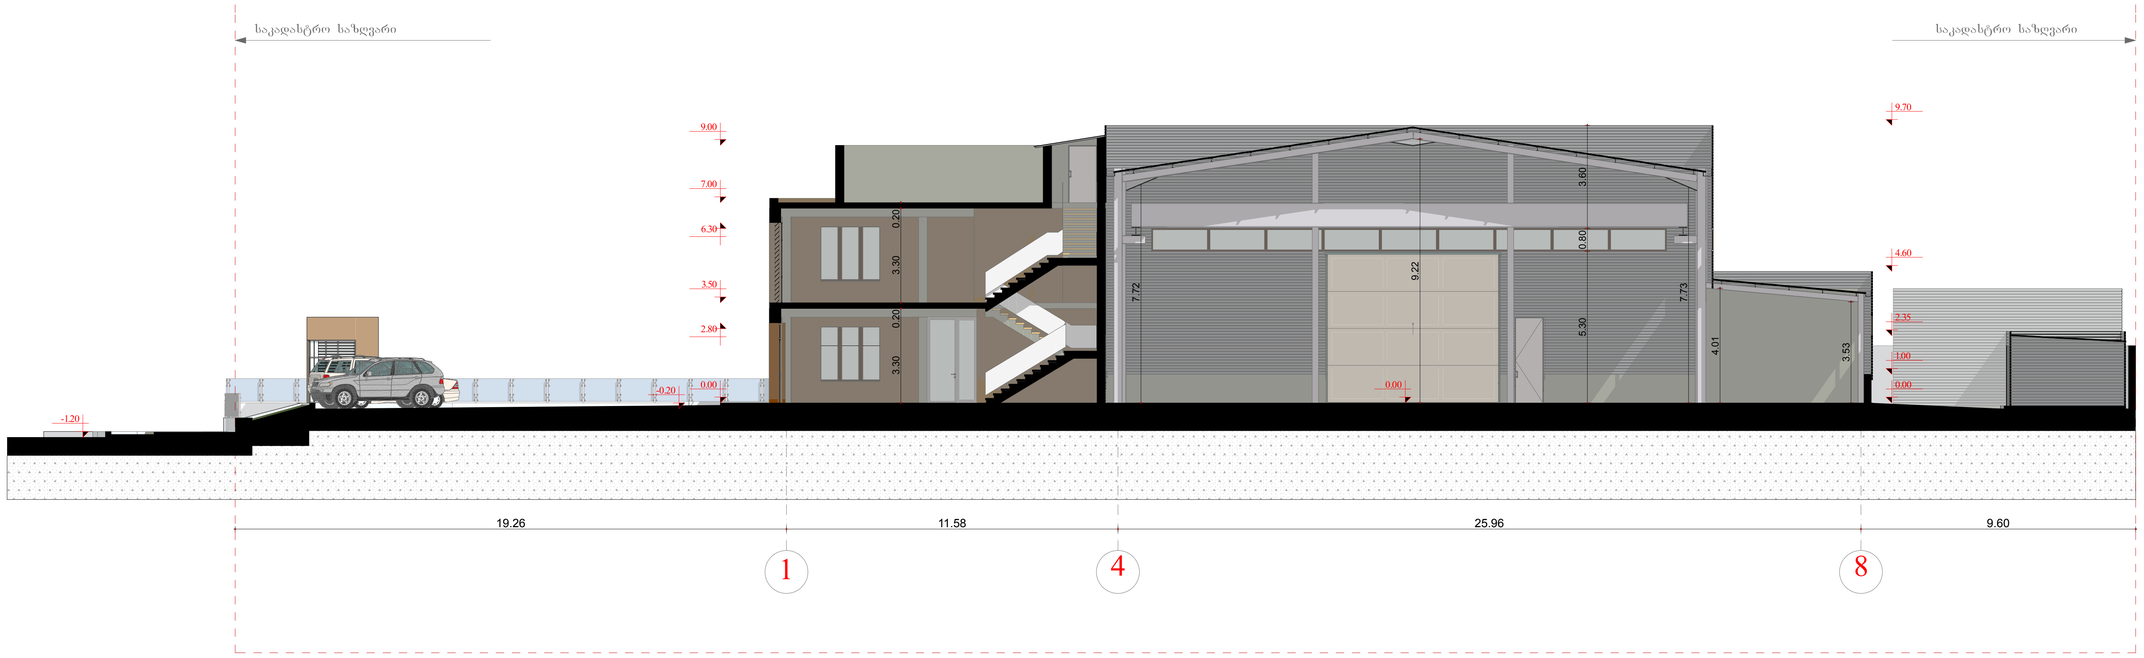

ობილქალაქპროექტი და კომპანია	**საპროექტო-სამშენებლო სტუდია** საქართველო. ობილისი დ.აღმაშენებლის გამზ. 89/24 ტ/ფ:(822) 95 10 05		ობიექტის მისამართი	დაკვ. №----------
			ქობილისი, აეროპორტის ხიდიდან კახეთის, გზატკეცილზე ნამოსახლარი გზის მიმდებარედ, ნაკ № 03.002	სტადია პრ.
				შ.რ. №--
				შ. № ---
				მ – 1:200
	დირექტორი	ა. სუმბულაშვილი		
	შესრულა	ი. სუმბულაშვილი		
	დამკვეთი	ერდალ თაშ	ჭრილი 1-1	

TBILQALAQPROEQTI & Co

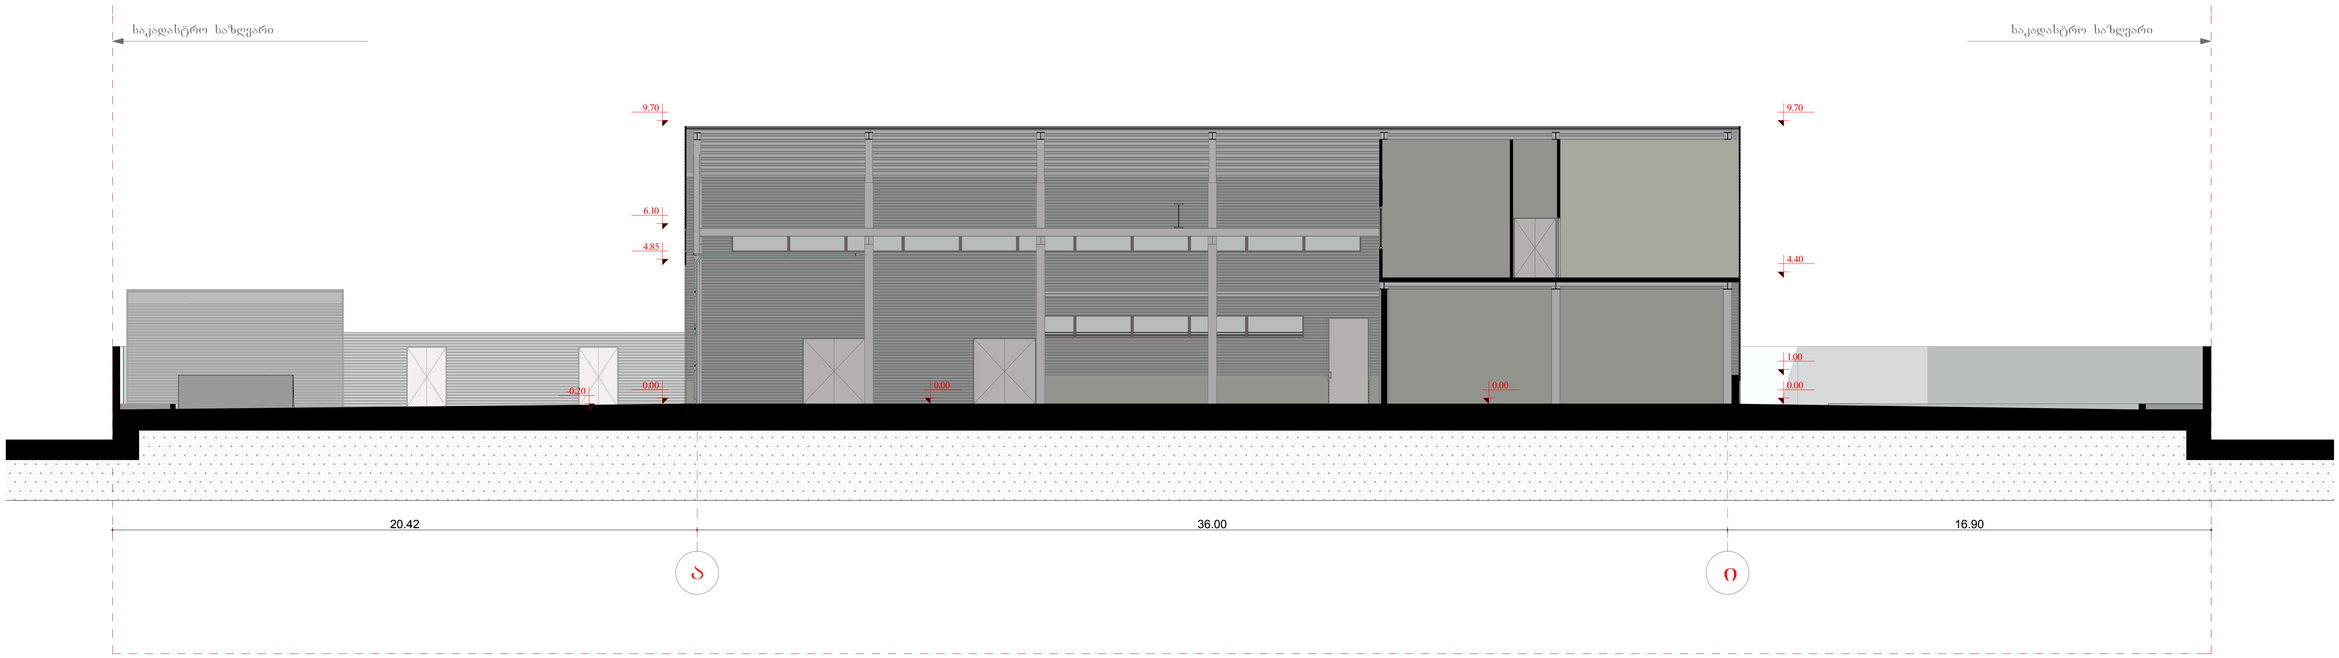

თბილქალაქპროექტი და კომპანია	**საპროექტო-სამშენებლო სტუდია** საქართველო, თბილისი დ.აღმაშენებლის გამზ. 89/24 ტ/ფ(822) 95 10 05		ობიექტის მისამართი	დაკვ. №----------
			ქ.თბილისი, აეროპორტის ხიდიდან კახეთის, გზატკეცილზე ნამოხასვლელი გზის მიმდებარედ, ნაკ № 03.002	სტადია პრ.
				შ.რ. №--
				შ. № ---
				მ – 1:200
	დამკვეთი	ერდალ თაშ	ჭრილი 1-1	