ჭრილი 1-1

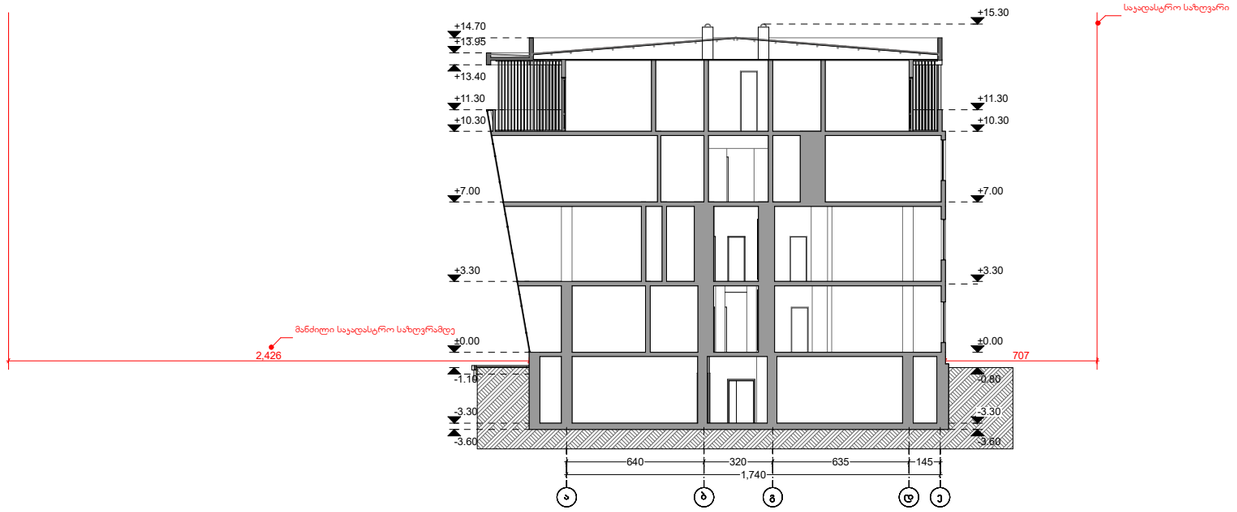

ჭრილი 2-2

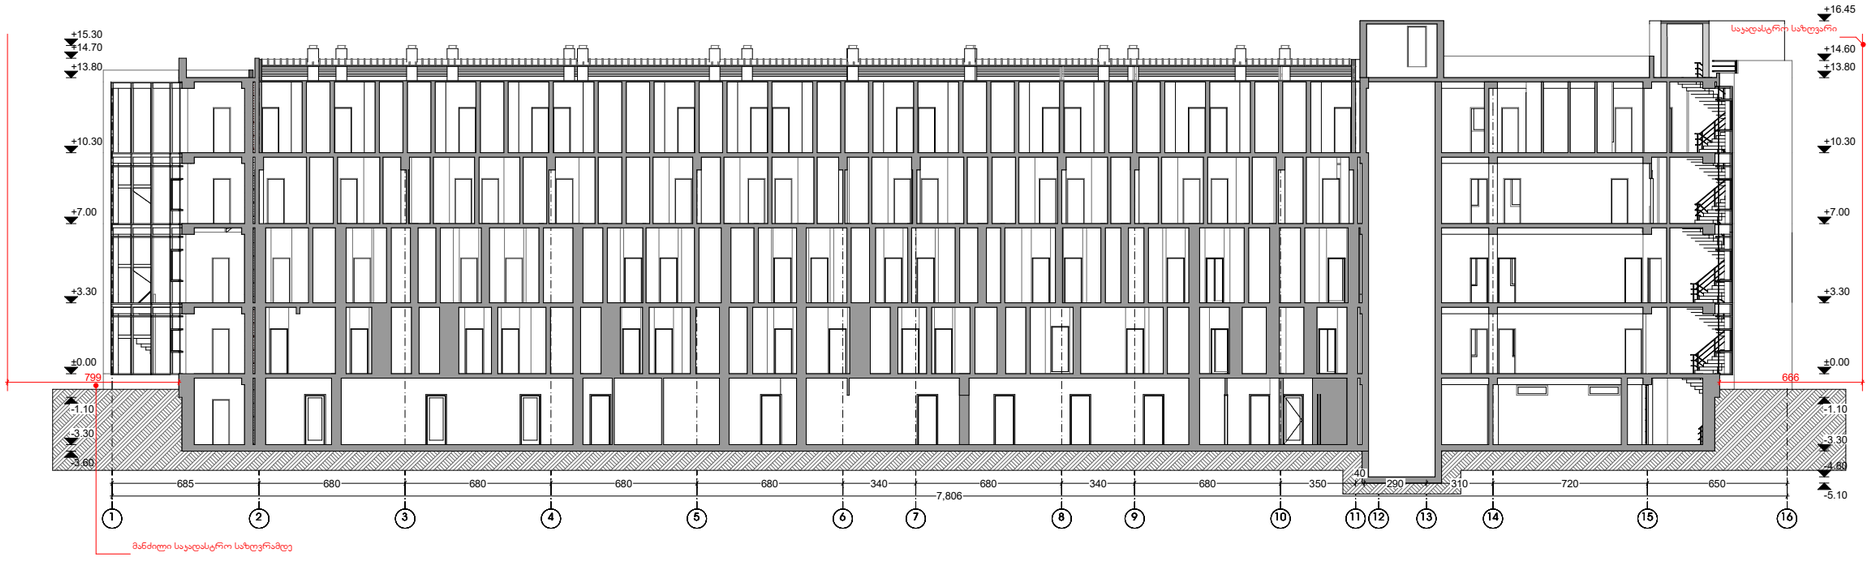

ექსპლიკაცია

ჰიდრობითი ალნიშვნები

შენიშვნები

1.ნახაზზე ზომები მოცემულია სანტიმეტრებში.

პროექტის სახელწოდება

სასტუმრო (სტუდენტებისთვის) *პორტირებული არქიტექტურული პროექტი*	
მისამართი	ქალაქი თბილისი, ირინა ანჯაფარიძის ქუჩა №5 (ს/კ 01.72.14.013.681)
დამკვეთი	შპს "ევროპის უნივერსიტეტის ჯგუფი"

საპროექტო ორგანიზაცია

FOUR SIDE
ARCHITECTURE & DESIGN

დირექტორი	ა.ზაქარეიშვილი	
არქიტექტორი	ა.ზაქარეიშვილი	
შესრულა	ა.ზაქარეიშვილი	

მასშტაბი	ნახაზის დასახელება	
1:200	ჭრილი 1-1 ჭრილი 2-2	
ფორმატი	ფურცლის №	ფურცლები
A2		
- თბილისი 2023 წ. -		

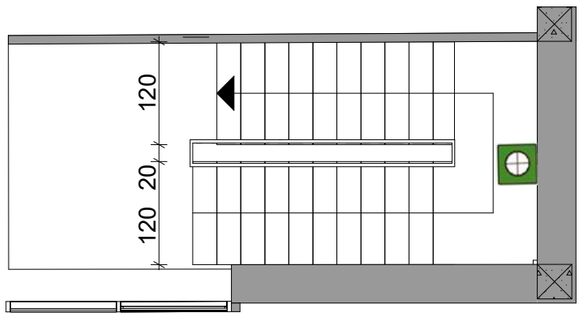

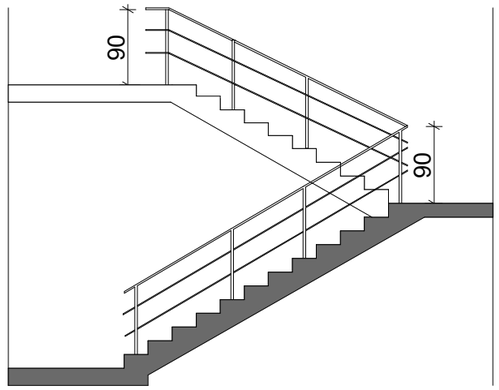

ექსპლიკაცია

ჰიერობითი აღნიშვნები

შენიშვნები

1.ნახაზზე ზომები მოცემულია სანტიმეტრებში.

პროექტის სახელწოდება

სასტუმრო (სტუდენტებისთვის) *კორექტირებული არქიტექტურული პროექტი*	
მისამართი	ქალაქი თბილისი, ირინა ენუქიძის ქუჩა №5 (ს/კ 01.72.14.013.681)
დამკვეთი	შპს "ევროპის უნივერსიტეტის ჯამფუსი"

საპროექტო ორგანიზაცია

FOUR SIDE
ARCHITECTURE & DESIGN

დირექტორი	ა.ზაქარეიშვილი	
არქიტექტორი	ა.ზაქარეიშვილი	
შესრულა	ა.ზაქარეიშვილი	

მასშტაბი	ნახაზის დასახელება	
1:100	ჯიბის დეტალიზაცია	
ფორმატი	ფურცლის №	ფურცლები
A2		
- თბილისი 2023 წ. -		