მიწის ნაკვეთის ტოპოგრაფიული გეგმა

New Point

ქალაქი თბილისი, ქუჩა გერგეთი, №3 (ს/კ: 01.15.05.060.038)
შპს „ეს ჯი კომპანი“-ს (ს/ნ: 205247062) საკუთრებაში არსებული 2438 კვ.მ.
არასასოფლო-სამეურნეო დანიშნულების მიწის ნაკვეთების და მათი მიმდებარე ტერიტორიის ტოპოგრაფიული გეგმა

პირობითი აღნიშვნები

WGS 1984-ის კოორდინატთა სისტემის UTM პროექცია

ძს	საცხოვრებელი შენობა	ფოთლოვანი ხე	ხის ღობე	წ	წყალგაყვანილობა
ძა	არასაცხოვრებელი შენობა	ხილკენკროვანი ხე	ღობე	გ	გაზი
	მშენებარე შენობა	წიწვოვანი ხე	ლითონის ღობე	კ	კანალიზაცია
		პალმა	ქვის კედელი	სან	სანიაღვრე
	ნანგრევი	ბუჩქი/ მასიური ბუჩქი	კედელი	კბ	კავშირგაბმულობა
	ფარდული	ვაზი	ფლატე	ელ.	ელ. ქსელები
		გარე განათება	რკინიგზა	გაბ	გაბობა
			სამეთვალყურეო ჭები		
			ელ. გადამცემი ხაზი		

შენიშვნა: 1) გეგმაზე დატანილია საჯარო რეესტრში რეგისტრირებული ნაკვეთის საზღვრები
2) ვინაიდან გეგმაზე დატანილია მხოლოდ რეგისტრირებული მიწისქვეშა კომუნიკაციები მათი მდებარეობების დაზუსტება მოხდეს ყველა კომუნიკაციის წარმომადგენლებთან

შპს „ნიუ პოინტ“
საქართველო, თბილისი, მგალობლიშვილის ქუჩა №3,
I სართული, ოფისი №3; ს/ნ: 404883943
www. newpoint.ge info@newpoint.ge
ტელ: / tel: +995 32 2945808; მობ: / cell phone: +995 557 704433;
Ltd„NewPoint“
office N3, floor N1, 3 mgaloblishvili str.
Tbilisi, Georgia ID: 404883943

დირექტორი:		გ. კირკიტაძე
აზომა:		ვ. ვირსალაძე
დახაზა:		ვ. ვირსალაძე
მაშტაბი: 1:500	ფორმატი: A3	09/06/2022 წ.

N N N 1 2 დეიზკლ 4 6 8 9 ნოთბ 3 5 7 მგ 13740.06600.0 10440.0 -1600.0 16400.0 15400.0 14205.0

2100.0 2300.0 3595.0 5205.0 4800.0 7800.0 2700.0 5200.0 7700.0 5200.0 3700.0 3100.0 3500.0 3100.0 3100.0 3800.0 3500.0 2100.0 5980.0 ჭრ. 2-2 ჭრ. 1-1 ჭრ. 5-5 ჭრ. 3-3 ჭრ. 4-4 კერამიკული ფილა კერამიკული ფილა წყლის გადამყვანი მილი არაექსპლუატირებადი სახურავი ხის ელემენტებით 2%2%

2% წყლის გადამყვანი მილი

2% 2% 2% 2% 2% წყლის გადამყვანი მილიწყლის გადამყვანი მილი 2% 2%2%2% 2% 2% 2%2% 2%2% 2% 2%2% 2%2% 2%2% 2%2%

2% 2%2% წყლის გადამყვანი მილი წყლის გადამყვანი მილი წყლის გადამყვანი მილი წყლის გადამყვანი მილი წყლის გადამყვანი მილი წყლის გადამყვანი მილი 59 მ ² ექსპლუატირებადი სახურავი149 მ ² ექსპლუატირებადი სახურავი კერამიკული ფილა 205 მ ² ექსპლუატირებადი სახურავი ტერასა არის ბინა 09-ის კუთვნილი ფართობი ტერასა არის ბინა 12-ის კუთვნილი ფართობი ტერასა არის ბინა 13-ის კუთვნილი ფართობი 2%2% 13100.0
N qa

< > < > < < > < > > < > < > < > < > < > < > < > < > < > < > < > < > ეზო ქა 01.15.05.060.028 01.15.05.060.023

01.15.05.060.038 გენ.გეგმა 18814

3000

3006 5279

2574

4277 2699

3818 3000 miwispira sarTulis gegmis konturi Sida kvartaluri gamwvanebis konturi generaluri gegma furceli damkveTi : "hil said develofmenTi" pirobiTi aRniSvnebi : proeqtis saxelwodeba : mravalbiniani sacxovrebeli saxli mT. arqiteqtori : arqiteqtori : masStabi : stadia : formati : TariRi : A-1 2023 proeqti 0105 Tbilisi, S. yavlaSvilis q. № 4 www.timmarchitecture.com tel. +995 599 725 900 informacia proeqtis Taobaze : informacia naxazis Taobaze : informacia arqiteqturuli saproeqtos Taobaze : misamarTi : q. Tbilisi, gergeTis q. #3 n. lekveiSvili n. grigolaSvili

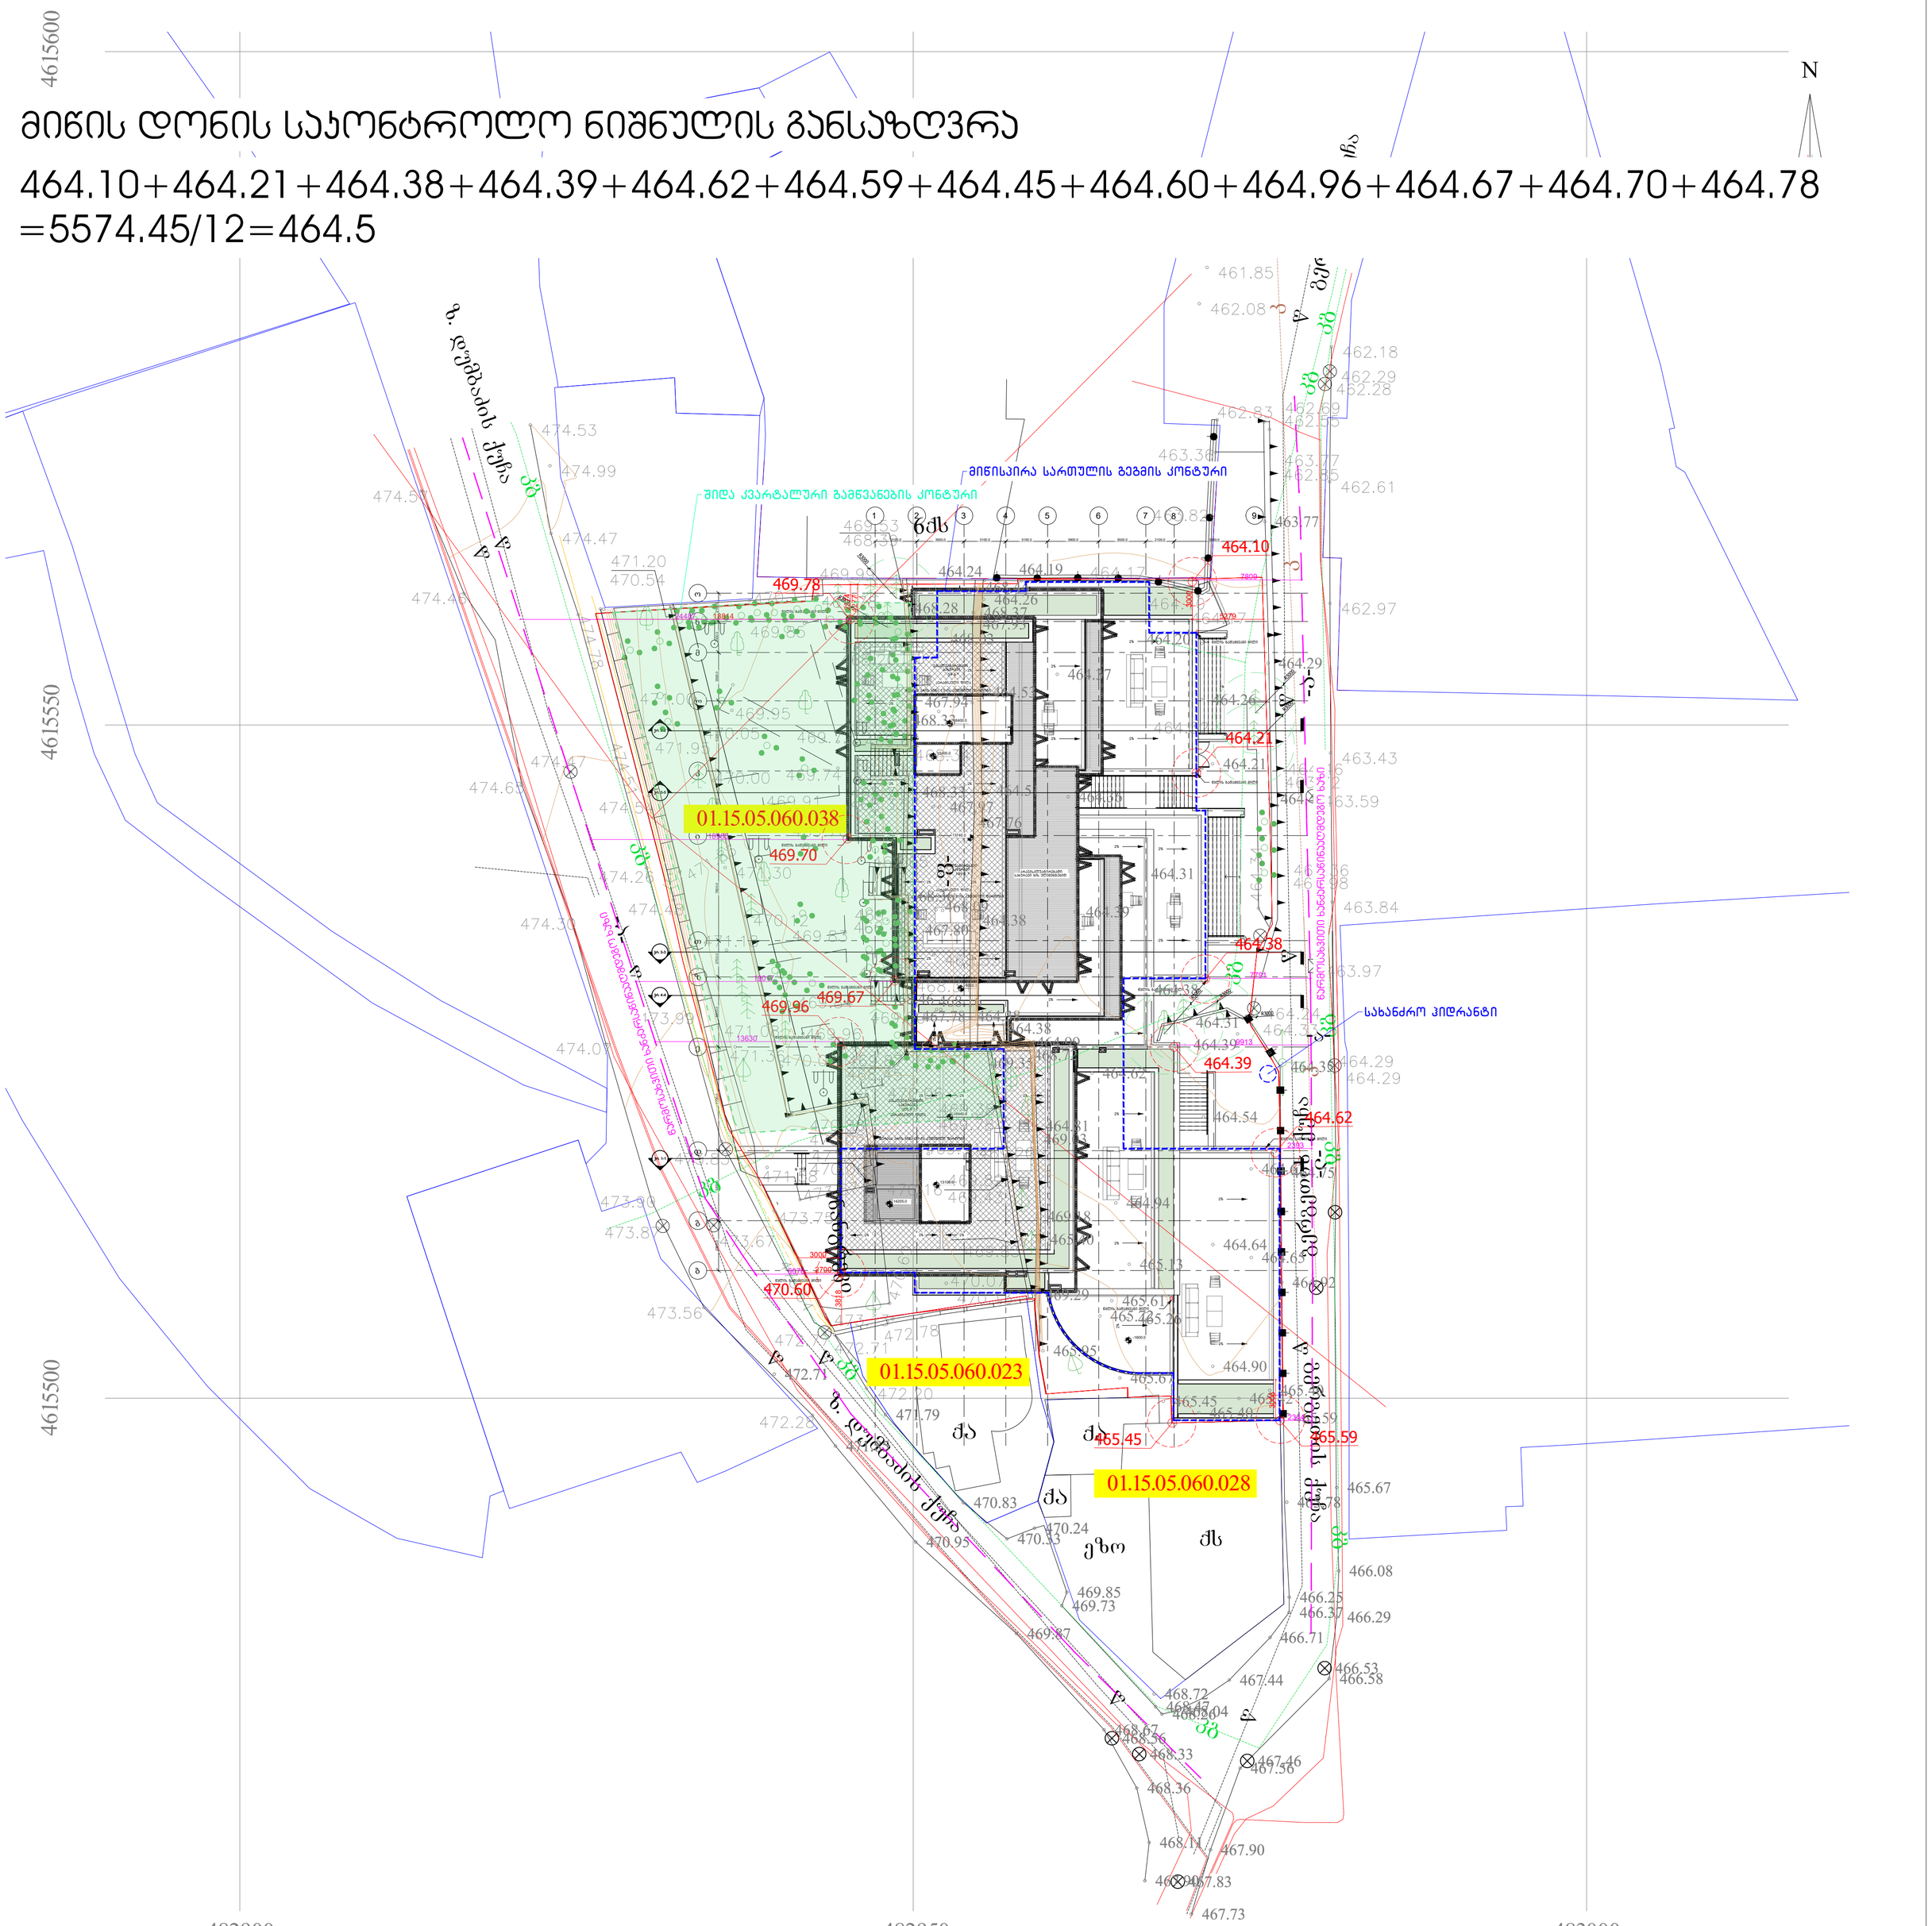

N N N 1 2 დეიზკლ 4 6 8 9 ნოთბ 3 5 7 მგ 13740.06600.0 10440.0 -1600.0 16400.0 15400.0 14205.0

2100.0 2300.0 3595.0 5205.0 4800.0 7800.0 2700.0 5200.0 7700.0 5200.0 3700.0 3100.0 3500.0 3100.0 3100.0 3800.0 3500.0 2100.0 5980.0 ჭრ. 2-2 ჭრ. 1-1 ჭრ. 5-5 ჭრ. 3-3 ჭრ. 4-4 კერამიკული ფილა კერამიკული ფილა წყლის გადამყვანი მილი არაექსპლუატირებადი სახურავი ხის ელემენტებით 2%2%

2% წყლის გადამყვანი მილი

2% 2% 2% 2% 2% წყლის გადამყვანი მილიწყლის გადამყვანი მილი 2% 2%2%2% 2% 2% 2%2% 2%2% 2% 2%2% 2%2% 2%2% 2%2%

2% 2%2% წყლის გადამყვანი მილი წყლის გადამყვანი მილი წყლის გადამყვანი მილი წყლის გადამყვანი მილი წყლის გადამყვანი მილი წყლის გადამყვანი მილი 59 მ ² ექსპლუატირებადი სახურავი149 მ ² ექსპლუატირებადი სახურავი კერამიკული ფილა 205 მ ² ექსპლუატირებადი სახურავი ტერასა არის ბინა 09-ის კუთვნილი ფართობი ტერასა არის ბინა 12-ის კუთვნილი ფართობი ტერასა არის ბინა 13-ის კუთვნილი ფართობი 2%2% 13100.0
01.15.05.060.038

3000 5279
3006

3818 3000 მიწის დონის საკონტროლო ნიშნულის განსაზღვრა 464.10+464.21+464.38+464.39+464.62+464.59+464.45+464.60+464.96+464.67+464.70+464.78 =5574.45/12=464.5 2700

წარმოსახვითი ხანძარსაწინააღმდეგო ხაზი წარმოსახვითი ხანძარსაწინააღმდეგო ხაზი 6078 2344 2393 1363019017 18985 7809 99137791

2574

4277 24487 18814 miwispira sarTulis gegmis konturi Sida kvartaluri gamwvanebis konturi 469.70469.67 469.96 470.60 465.45 465.59 464.10 464.38 464.62 464.39 464.21 saxanZro hidranti 469.78 generaluri gegma furceli damkveTi : "hil said develofmenTi" pirobiTi aRniSvnebi : proeqtis saxelwodeba : mravalbiniani sacxovrebeli saxli mT. arqiteqtori : arqiteqtori : masStabi : stadia : formati : TariRi : A-1 2023 proeqti 0105 Tbilisi, S. yavlaSvilis q. № 4 www.timmarchitecture.com tel. +995 599 725 900 informacia proeqtis Taobaze : informacia naxazis Taobaze : informacia arqiteqturuli saproeqtos Taobaze : misamarTi : q. Tbilisi, gergeTis q. #3 n. lekveiSvili n. grigolaSvili