გეგმა -3.00 ნიშნულზე

პირობითი აღნიშვნები

საკადასტრო საზღვარი

ბეტონის კედელი

ბეტონის სვეტი

ბლოკის კედელი

ტიხარი

ერთ ფრთიანი კარი ზღურბლით


ერთ ფრთიანი კარი

იატაკის მოპირკეთების ნიშნული

0.0 -0.15 +24.20

სარდაფის ზედაპირის ნიშნული

ავტოსადგომის ფართი - 857.79 კვმ

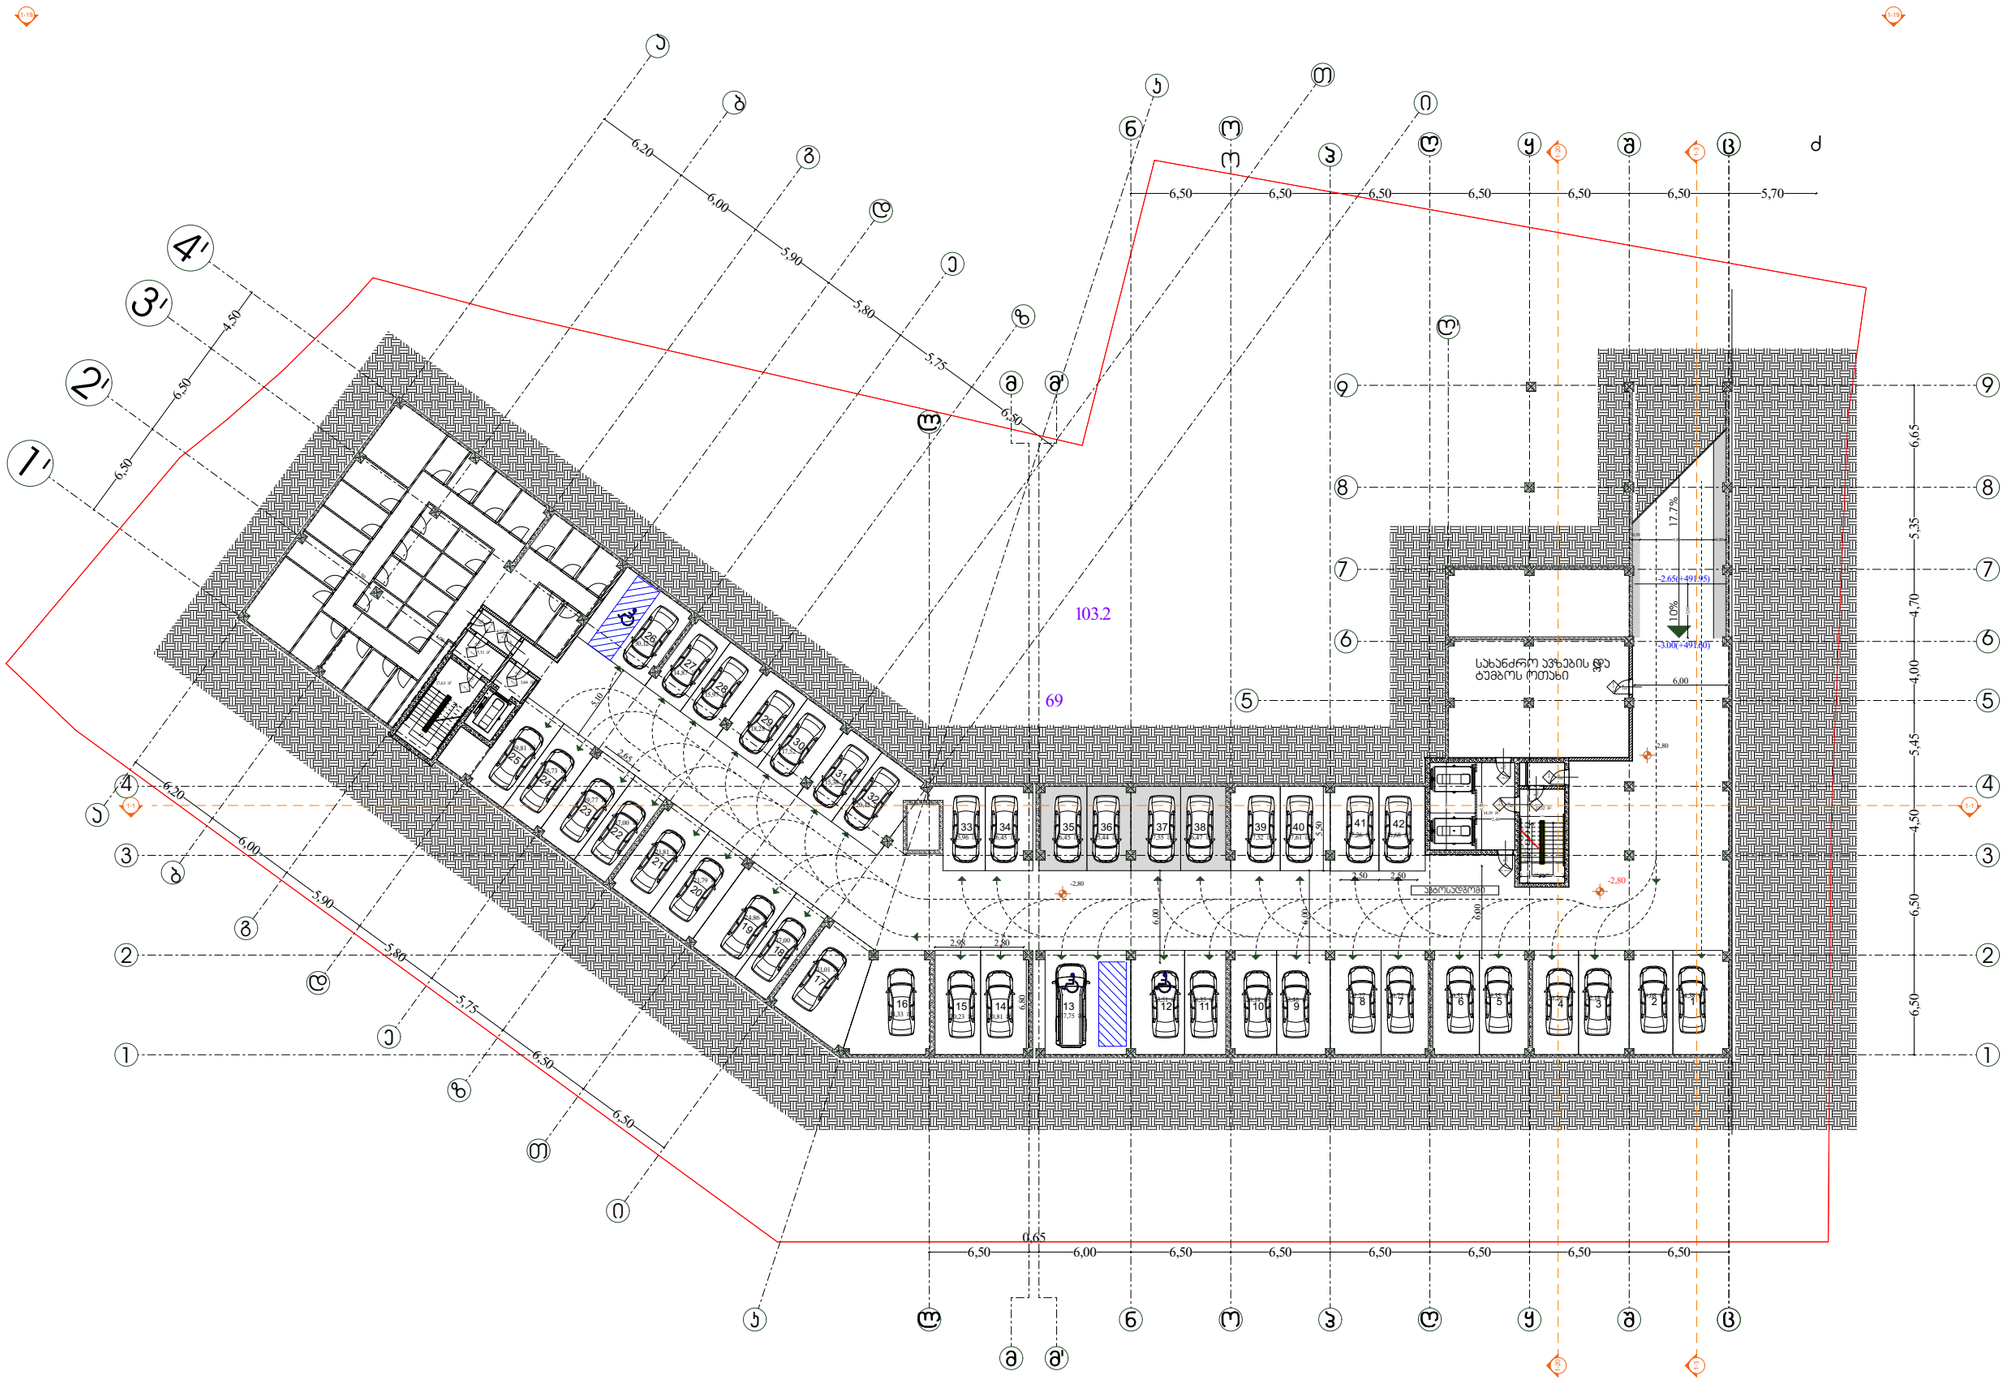

დირექტორი : ჯირილე მორჩილაძე	არქიტექტორი: ჯირილე მორჩილაძე გიორგი შონია გოჩა ნადირაშვილი ანა წიკლაური	გეოლოგია: გ.სიყმაშვილი გ.სადრაძე		საპროექტო ორგანიზაცია შ.პ.ს "დიზაინ სტუდიო"	მრავალბინიანი საცხოვრებელი სახლი ს/კ 01.10.08.006.217	დამკვეთი: შ.პ.ს "პერსპექტივა 2 " № 402185407

1:200

გენერატორის განთავსების სავარაუდო ადგილი

გეგმა +0.00 ნიშნულზე

პირობითი აღნიშვნები

- საკადასტრო საზღვარი
- ბეტონის კედელი
- ბეტონის სვეტი
- ბლოკის კედელი
- ტიხარი
- ერთ ფრთიანი კარი ზღურბლით
- ერთ ფრთიანი კარი

ავტოსადგომის ფართი -1115.8 კვმ

დირექტორი : პირილე მორჩილაძე	არქიტექტორი: პირილე მორჩილაძე გიორგი შონია გოჩა ნადირაშვილი ანა წიკლაური	გეოლოგია: გ.სიყმაშვილი გ.სადრაძე	სახანძრო უსაფრთხოება: ი. ჯვარაცხელია მ.ძიძიგური	საპროექტო ორგანიზაცია შ.პ.ს "დიზაინ სტუდიო"	მრავალბინიანი საცხოვრებელი სახლი ს/კ 01.10.08.006.217	დამკვეთი: შ.პ.ს "პერსპექტივა 2 " № 402185407

1:200