გენ-გეგმა	
A1	სიტუაციური გეგმა
A2	მიწის ნაკვეთის გეგმა
A3	დამოწმებული ტოპოგრაფიულო გეგმა

არქიტექტურა	
B1	სართული -3.40 ნიშნულზე
B2	სართული ±0.00 ნიშნულზე
B3	სართული +3.40 ნიშნულზე
B4	მოაჯირი და სახელური
B5	კარის დეტალები
B6	მიწის საკონტროლო დონის განსაზღვრა

დაკავებულობის და გასასვლელი სამუალებების გეგმა	
C1	სართული -3.40 ნიშნულზე
C2	სართული ±0.00 ნიშნულზე
C3	სართული +3.40 ნიშნულზე

ხანძარსაწინააღმდეგო გეგმა	
D1	სართული -3.40 ნიშნულზე
D2	სართული ±0.00 ნიშნულზე
D3	სართული +3.40 ნიშნულზე

მისაწვდომობის გეგმა	
E1	სართული -3.40 ნიშნულზე
E2	სართული ±0.00 ნიშნულზე
E3	სართული +3.40 ნიშნულზე

ფასადი	
F1	ფასადი 01
F2	ფასადი 02
F3	ფასადი 03

ჭრილი	
G1	ჭრილი 01
G2	ჭრილი 02
G3	ჭრილი 03
G4	ჭრილი 04

LTD URBANICA
შპს ურბანიკა

სართული -3.40 ნიშნულზე

არქიტექტურული გეგმა

ჩ



URBANICA

პროექტის სახელწოდება
ქ. თბილისი, უნივერსიტეტის ქუჩა 5-თან მდებარე არსებული მიწის ნაკვეთზე (01.14.06.006.160) სპა ცენტრისა და სპორტული კომპლექსის პროექტი

ექსპლიკაცია და პირობითი აღნიშვნები

- ბეტონი
- ბლოკი
- ტიხარი
- ერთფრთიანი კარი
- მიწის ნაკვეთის საზღვარი

მასშტაბი	1:200
თარიღი	19/07/2023
სტადია	პროექტის შემთანხმება
გვერდი	B1

თანამდებობა	გვარი	ხელმოწერა
დირექტორი	ი. მურღულია	
პროექტის ავტორი	დ. მატახარია	

სართული ±0.00 ნიშნულზე

არქიტექტურული გეგმა

ჩ



URBANICA

პროექტის სახელწოდება
ქ. თბილისი, უნივერსიტეტის ქუჩა 5-თან მდებარე არსებული მიწის ნაკვეთზე (01.14.06.006.160) სპა ცენტრისა და სპორტული კომპლექსის პროექტი

ექსპლიკაცია და პირობითი აღნიშვნები

- ბეტონი
- ბლოკი
- ტიხარი
- ერთფრთიანი კარი
- მიწის ნაკვეთის საზღვარი

მასშტაბი	1:200
თარიღი	19/07/2023
სტადია	პროექტის შემთანხმება
გვერდი	B2

თანამდებობა	გვარი	ხელმოწერა
დირექტორი	ი. მურღულია	
პროექტის ავტორი	დ. მატახარია	

სართული +3.40 ნიშნულზე

არქიტექტურული გეგმა

ჩ

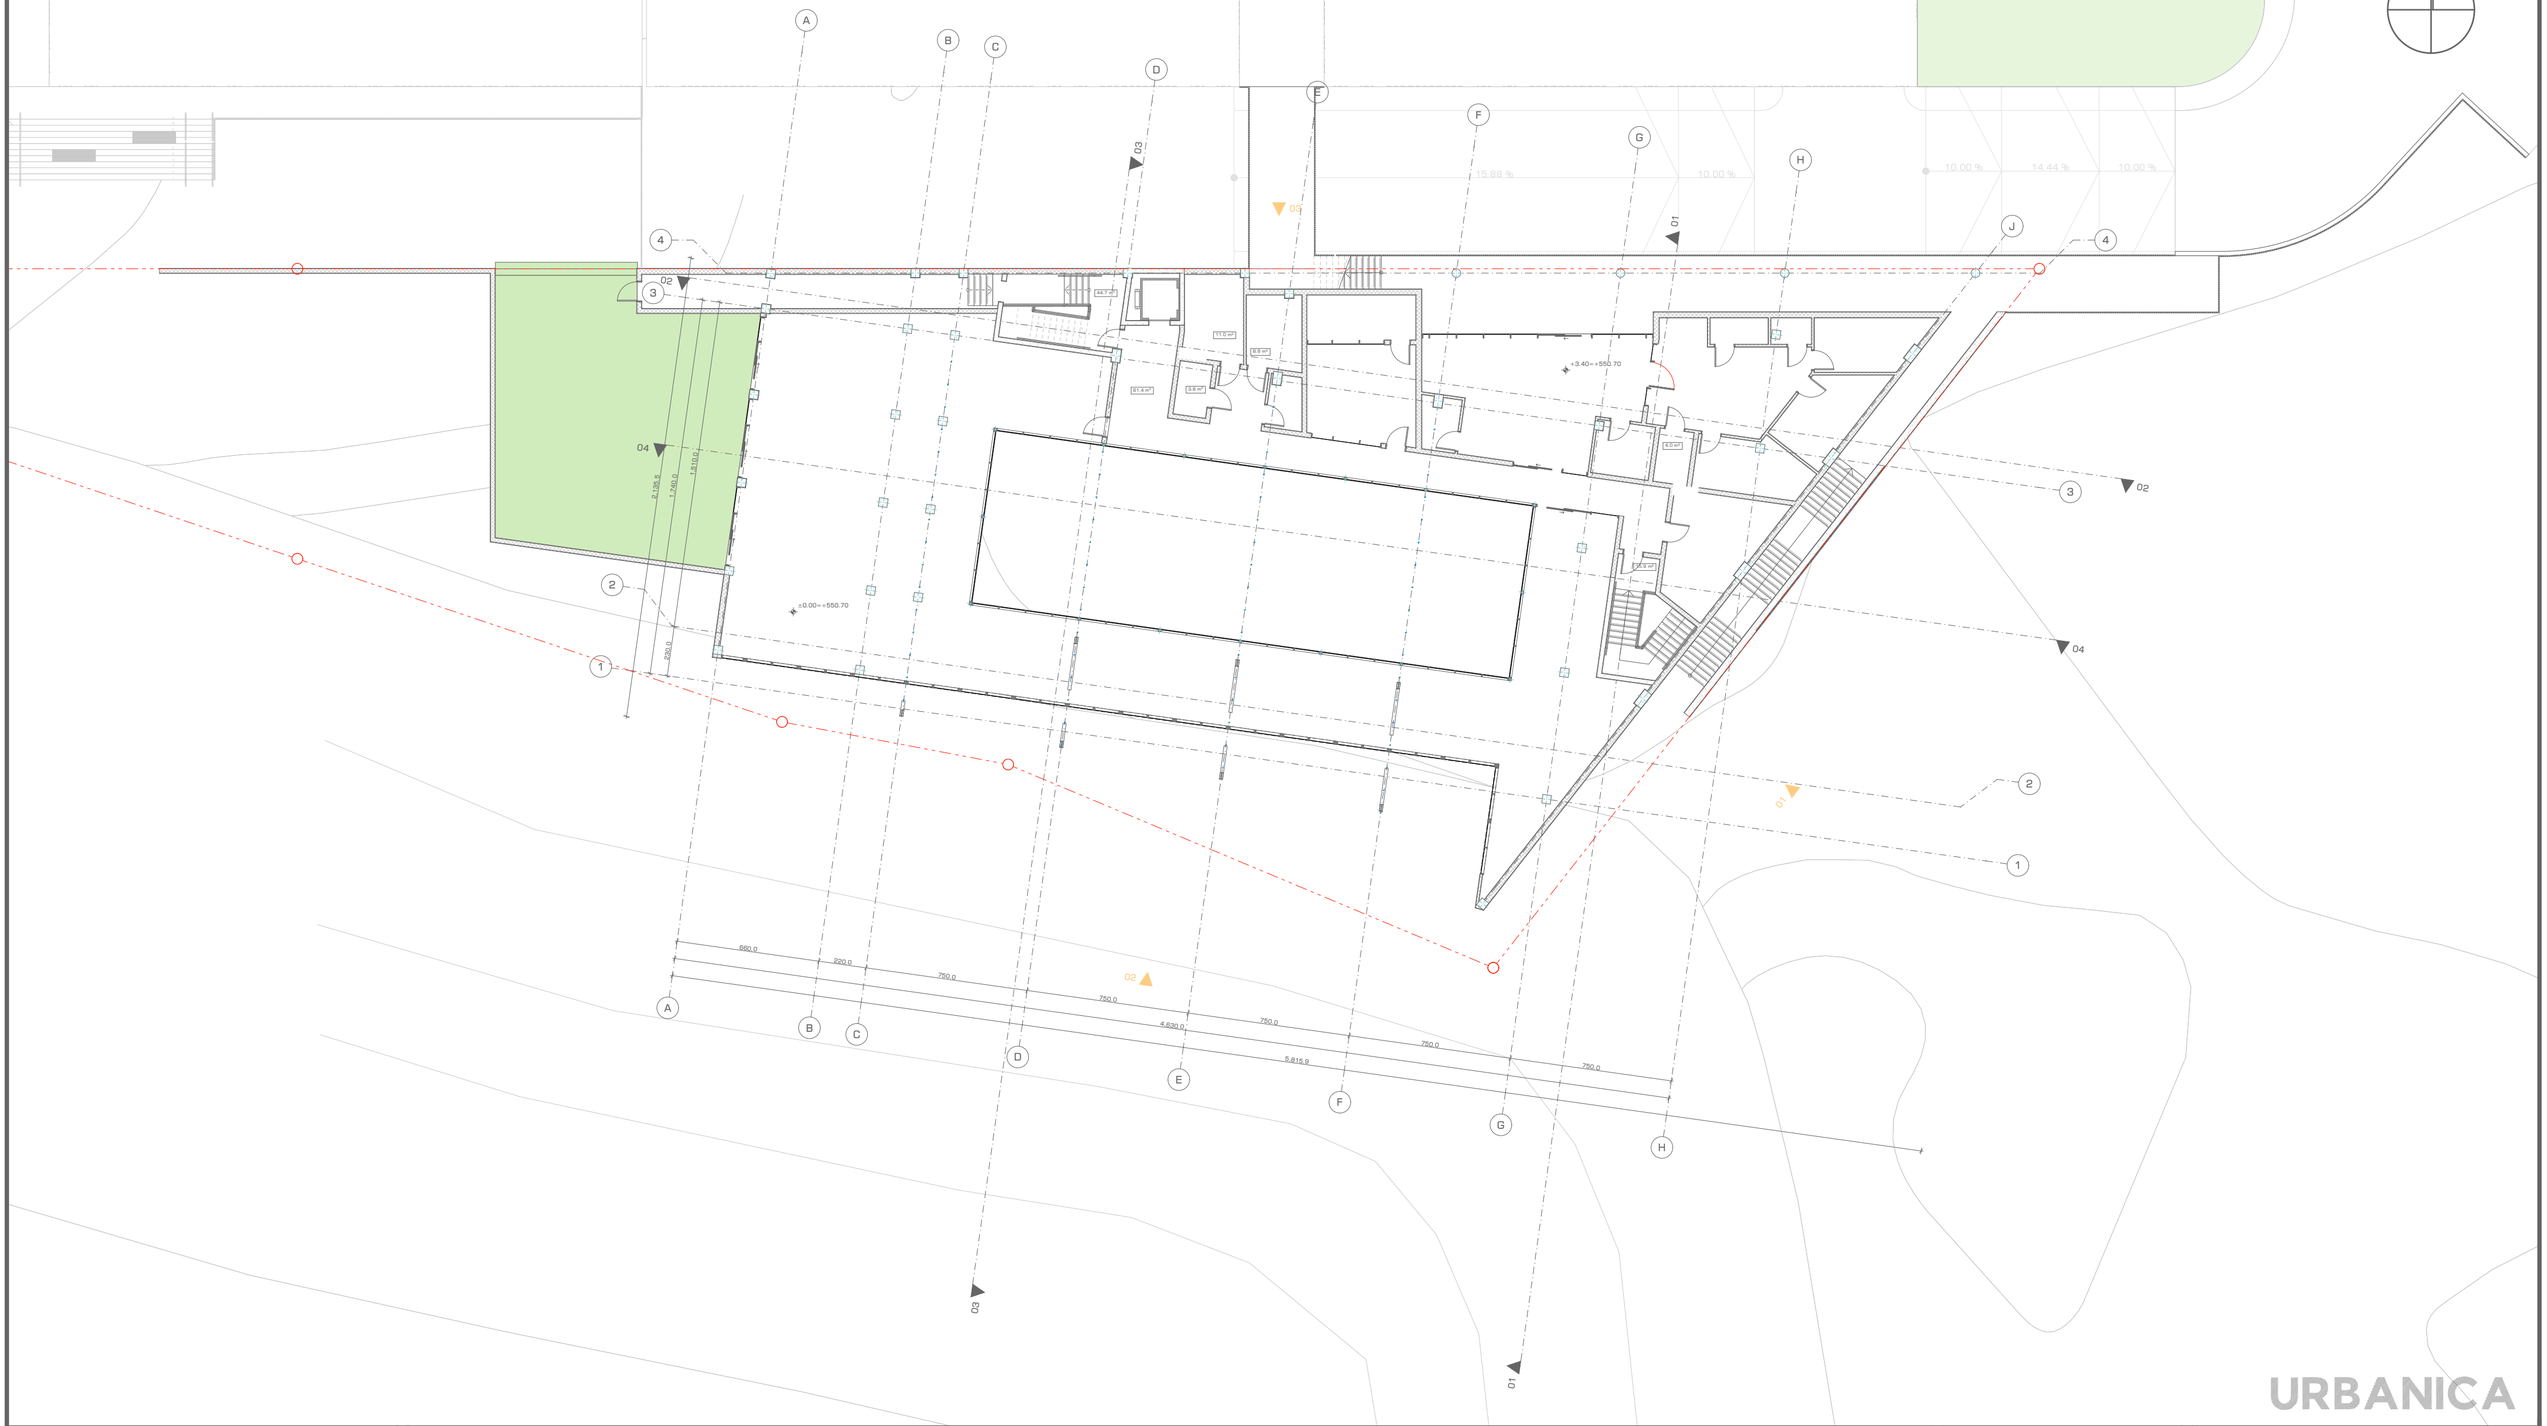

URBANICA

პროექტის სახელწოდება
ქ. თბილისი, უნივერსიტეტის ქუჩა 5-თან მდებარე არსებული მიწის ნაკვეთზე (01.14.06.006.160) სპა ცენტრისა და სპორტული კომპლექსის პროექტი

ექსპლიკაცია და პირობითი აღნიშვნები

- ბეტონი
- ბლოკი
- ტიხარი
- ერთფრთიანი კარი
- მიწის ნაკვეთის საზღვარი

მასშტაბი	1:200
თარიღი	19/07/2023
სტადია	პროექტის შეთანხმება
გვერდი	B3

თანამდებობა	გვარი	ხელმოწერა
დირექტორი	ი. მურღულია	
პროექტის ავტორი	დ. მატახარია	

მოაჯირი და სახელურები

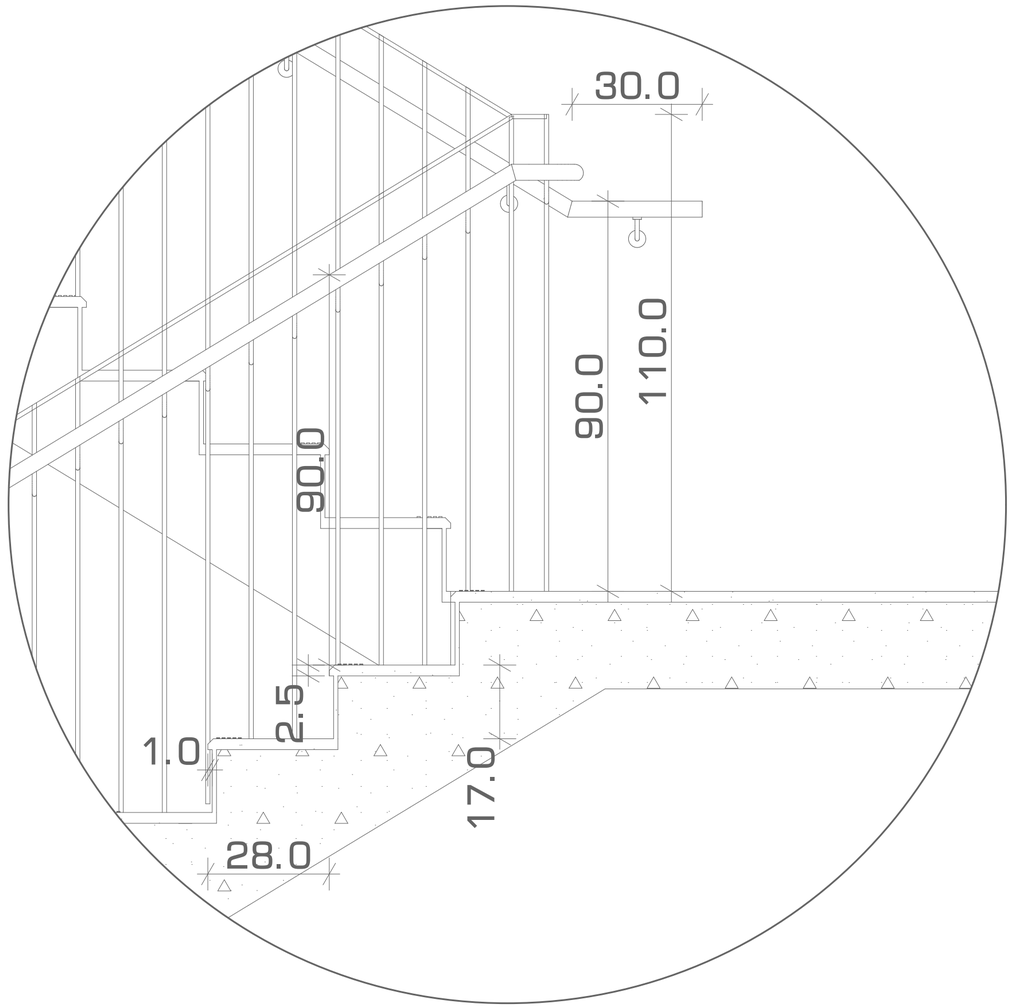

სახელური

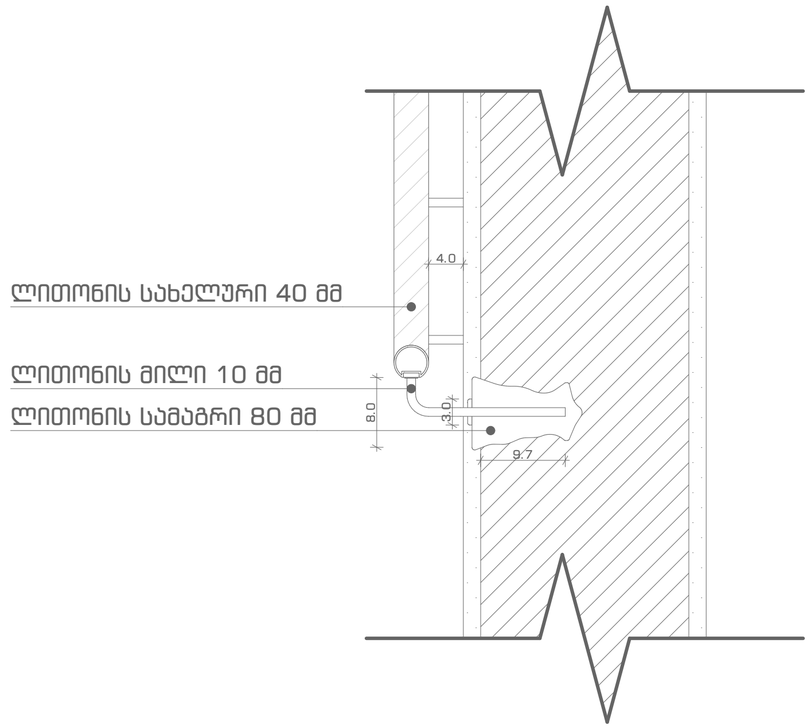

1. ყველა კიბეს (მათ შორის გარე კიბეს) ყოველი საფეხურის და საბიჯეების 40 მმ სავალ ნაწილს, რომელიც იზომება საფეხურის ნაშვერიდან თარაზულად, ექნება ერთგვაროვანი ფერის მქონე ზედაპირი, რომელიც საფეხურის დანარჩენი ნაწილისგან მკვეთრად განსხვავებული იქნება (მუქი ღია ფონზე). ხილვადი კონტრასტი გაგრძელდება ყოველი საფეხურის ერთი კიდიდან საფეხურის მეორე კიდემდე.

2. მისაწვდომი გზაკიბის საზღვრებში იატაკის ზედაპირები იქნება მდგრადი, მყარი და არასრიალა.

3. კიბის საფეხურების განსხვავებული მონიშვნა იქნება გამძლე.

4. შენობის გარეთ მდებარე კიბის საფეხურები და გაქნები ისე დაგეგმარდება, რომ სავალ ზედაპირზე წყალი არ დაგროვდება.

5. გასანათებელი საშუალებები უზრუნველყოფს კიბეების განათებას, რომელიც გაიზომება საბიჯეების ზედაპირების და გაქნების ზედაპირების ცენტრში გაზომვისას საფეხურის წინაპირიდან 600 მმ-ის საზღვრებში, შემდეგი წესის შესაბამისად:
· არაუმცირეს ლუქსი განათება
· არაუმცირეს ლუქსი განათება კიბით სარგებლობის დროს
· კიბეების გამოყენებისას ლუქსიდან ლუქსზე გადასვლა შესაძლებელი უნდა იყოს განათების სამართავებით უზრუნველყოფილი ავტომატური მოძრავი სენსორული ტიპის განათების ჩამრთველებით რომლებიც შეესაბამება ყველა ქვემოთ ჩამოთვლილს
· განათების სამართავები აღჭურვილი იქნება სამიმდო ოპერაციული სისტემით და შეფასებული იქნება ამ მიზნით გამოყენებისთვის
· მოძრავი სენსორი გააქტიურდება დამკავებლის მოძრაობით საფეხურებზე ან საფეხურების გაქნებზე
· განათების გამააქტიურებელები დაყენებული იქნება არაუმცირეს ნუთიანი მოქმედების პერიოდით
· გზა კიბის განათება ჩართველები ავტომატური სენსორული ჩამრთველებით ასეთის არსებობის შემთხვევაში ისე რომ შესასვლელში მდებარე გაქანზე შესასვლელში მდებარე გაქნის მოსაზღვრე თითოეულ კიბის მარშსა და შესასვლელში მდებარე გაქნის ზემოთ და ქვემოთ მდებარე გაქნებზე მე პუნქტით დადგენილი განათებულობის დონე საფეხურის გამოყენებამდე იქნება უზრუნველყოფილი
· კიბის სახელურები და ნებისმიერი კედელი ან მათ მომიჯნავედ მდებარე სხვა ზედაპირი არ იქნება ბასრი ან უხეში ელემენტების შემცველი
· კიბის სახელურები არ იტრიალებს მათი ბუდეების საზღვრებში

URBANICA

პროექტის სახელწოდება	ექსპლიკაცია და პირობითი აღნიშვნები
ქ. თბილისი, უნივერსიტეტის ქუჩა 5-ში მდებარე არსებული მიწის ნაკვეთზე (01.14.06.006.160) სპა ცენტრისა და სპორტული კომპლექსის პროექტი	

მასშტაბი	1:10, 1:5	თანამდებობა	გვარი	ხელმოწერა
თარიღი	19/07/2023	დირექტორი	ი. მურღულია	
სტადია	პროექტის შეთანხმება	პროექტის ავტორი	დ. მატახარია	
გვერდი	84			

კარის დეტალები

კ-1 კარი ზღურბლის გარეშე მიმხურავით

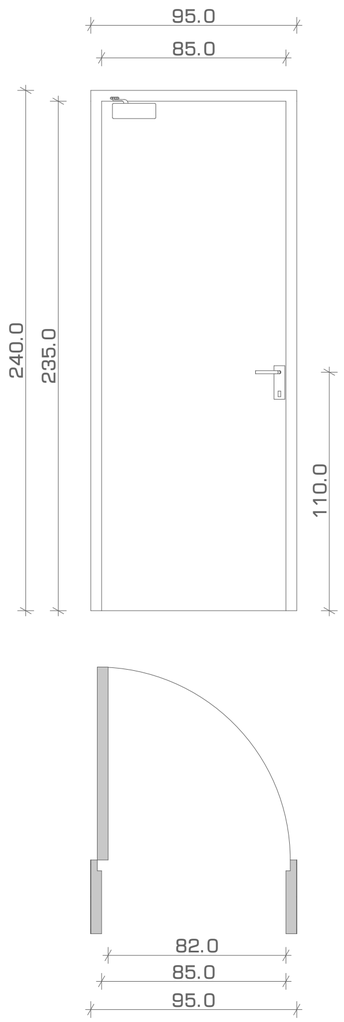

კ-2 კარი ზღურბლით მიმხურავის გარეშე

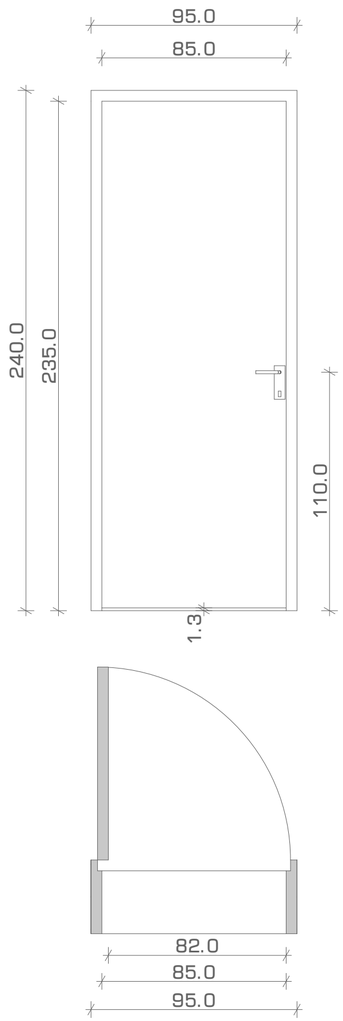

კ-3 კარი ზღურბლის და მიმხურავის გარეშე

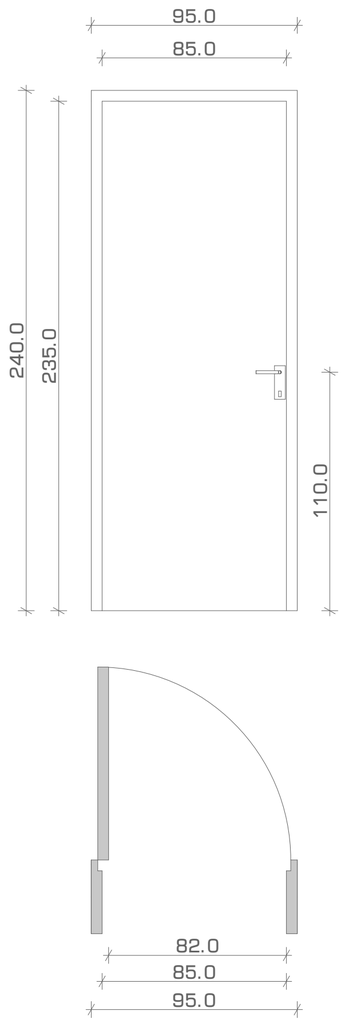

ზღურბლი



· კარის ზედაპირი უნდა იყოს გლუვი იატაკიდან მინიმუმ 250 მმ-ის სიმაღლეზე.

· სახელურები, ჩამოსაწევი სახელურები, საკეტები, რაზები და მისაწვდომი კარის სხვა სამართავები ისეთი ფორმის იქნება, რომ ადვილად შეიძლებოდეს ერთი ხელით მოყვიდება და მის ასამუშავებლად საჭირო არ იქნება მაგრად მოჭიდება, ჭვლეპა ან მაჯის ტრიალი.

· დახურული კარის კავეულის გასაღები ნაწილები და გაღებისათვის გაწკუთვნილი ძალა შესაბამისობაში იქნება შემდეგთან:
1. წინიდან მისაწვდომობისას, გამოწვეით ან მიწოლით გაღებადი, არაუმეტეს 66.7 ნიუტონი.
2. ბრუნვითი მოძრაობით გასაღები, არაუმეტეს 315 ნიუტონი სმ.

· გასასვლელის კომპონენტებს (ბჯა-კიბე და ვესტიბიული) ემსახურება მიმხურავით აღჭურვილი კარებები.

· კარის მიმხურავები ისე მოეწყობა, რომ 90 გრადუსით, ღია მდგომარეობიდან 12 გრადუსით გაღებულ მდგომარეობამდე კარის მისახურად საჭირო დრო არაუმცირეს 5 წამი იქნება.

· კარის ზამბარიანი ანაკამები ისე მოეწყობა, რომ 70 გრადუსით ღია მდგომარეობიდან დახურულ მდგომარეობამდე კარი არაუმცირეს 1.5 წამში გადავა.

· ცეცხლმედეგი კარისგან განსხვავებული კარის მინოლით ან გამოწვით გაღებისათვის საჭირო ძალა შესაბამისობაში იქნება შემდეგთან:
1. შენობაში განთავსებული ანაკამიანი კარი:
არაუმეტეს 22.2 ნიუტონი.

· კარებების ცეცხლმედეგობა მითითებულია ხანძარსაწინააღმდეგო გეგმებზე.

· კარებების გაღების მიმართულება მითითებულია გეგმებზე.

· კერის ზღურბლი მითითებულია გეგმებზე

· არცერთი კარის სუფთა სიმაღლე არ იქნება 2,05 მეტრზე ნაკლები.

URBANICA

პროექტის სახელწოდება	ექსპლიკაცია და პირობითი აღნიშვნები
ქ. თბილისი, უნივერსიტეტის ქუჩა 5-თან მდებარე არსებული მიწის ნაკვეთზე (01.14.06.006.160) სპა ცენტრისა და სპორტული კომპლექსის პროექტი	

მასშტაბი	1:20
თარიღი	19/07/2023
სტადია	პროექტის შეთანხმება
გვერდი	B5

თანამდებობა	გვარი	ხელმოწერა
დირექტორი	ი. გურულია	
პროექტის ავტორი	დ. მატახარია	

მიწის საკონტროლო დონის განსაზღვრა

მიწის საკონტროლო დონე = (549.1+543.2+546.5+550.3)/4 = 547.3

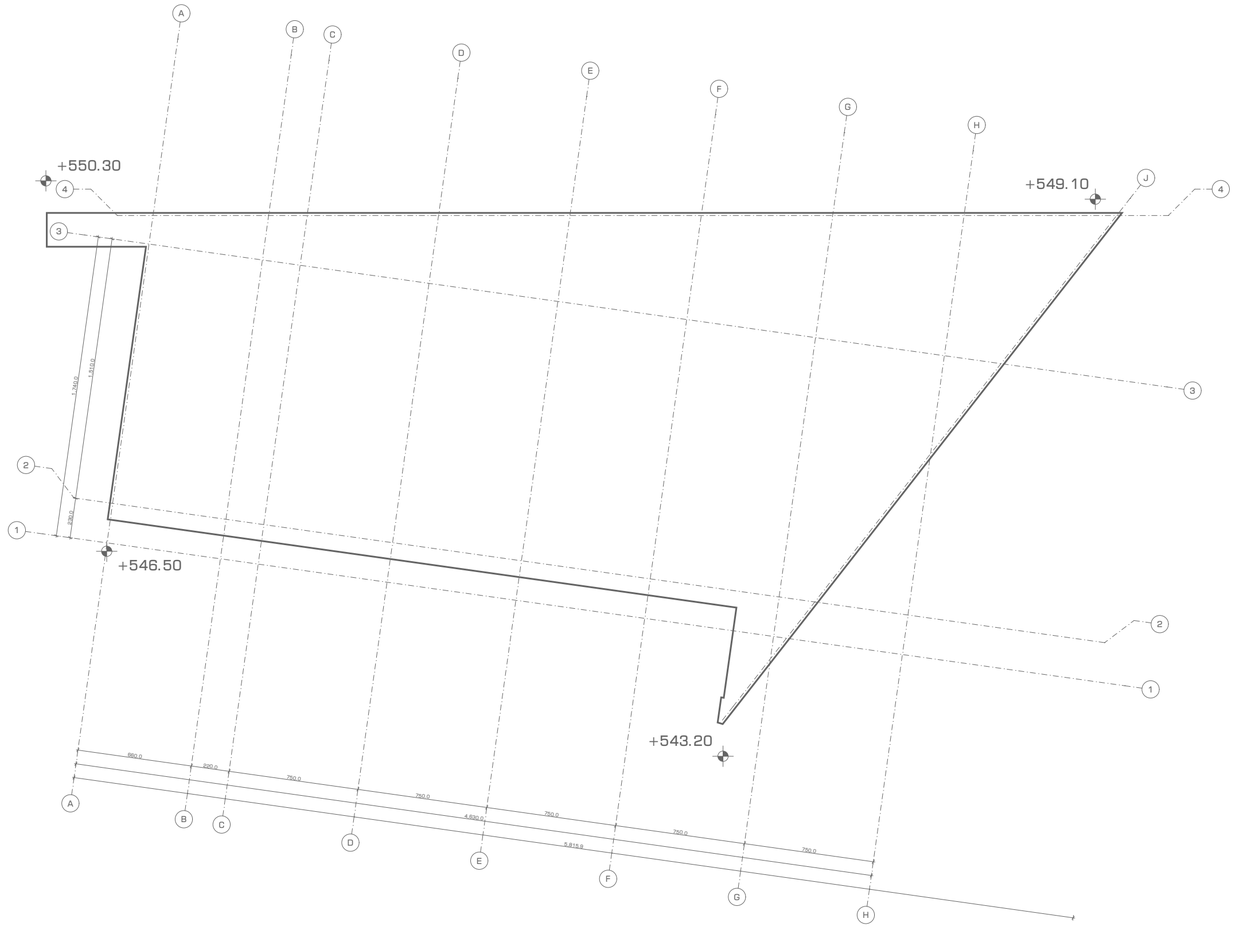

მიწის დონე. ათვლის დონე/სიბრტყე, რომელიც წარმოადგენს შენობის გარე კედლების მოსაზღვრე მიწის მოპირკეთებული ზედაპირის გასაშუალებულ დონეს. თუ მიწის მოპირკეთებული ზედაპირის დონე გარე კედლებიდან დამრეცად მიდის, ათვლის დონე უნდა განისაზღვროს შენობასა და მიწის ნაკვეთის საზღვარს შორის მოქცეული ფართობის ყველაზე დაბალი ნიშნულების მიხედვით, თუ მიწის ნაკვეთის საზღვარი შენობიდან დაშორებულია 1,8 მ-ზე მეტად, შენობასა და შენობიდან 1,8 მ-მდე ფარგლებში მოქცეული ყველაზე დაბალი ნიშნულების მიხედვით.

URBANICA

პროექტის სახელწოდება	ექსპლიკაცია და პირობითი აღნიშვნები
ქ. თბილისი, უნივერსიტეტის ქუჩა 5-თან მდებარე არსებული მიწის ნაკვეთზე (01.14.06.006.160) სპა ცენტრისა და სპორტული კომპლექსის პროექტი	

მასშტაბი	1:250
თარიღი	19/07/2023
სტადია	პროექტის შეთანხმება
გვერდი	86

თანამდებობა	გვარი	ხელმოწერა
დირექტორი	ი. მურღულია	
პროექტის ავტორი	დ. მატახარია	

სართული -3.40 ნიშნულზე

დაკავებულობის და გასასვლელი საშუალებების გეგმა

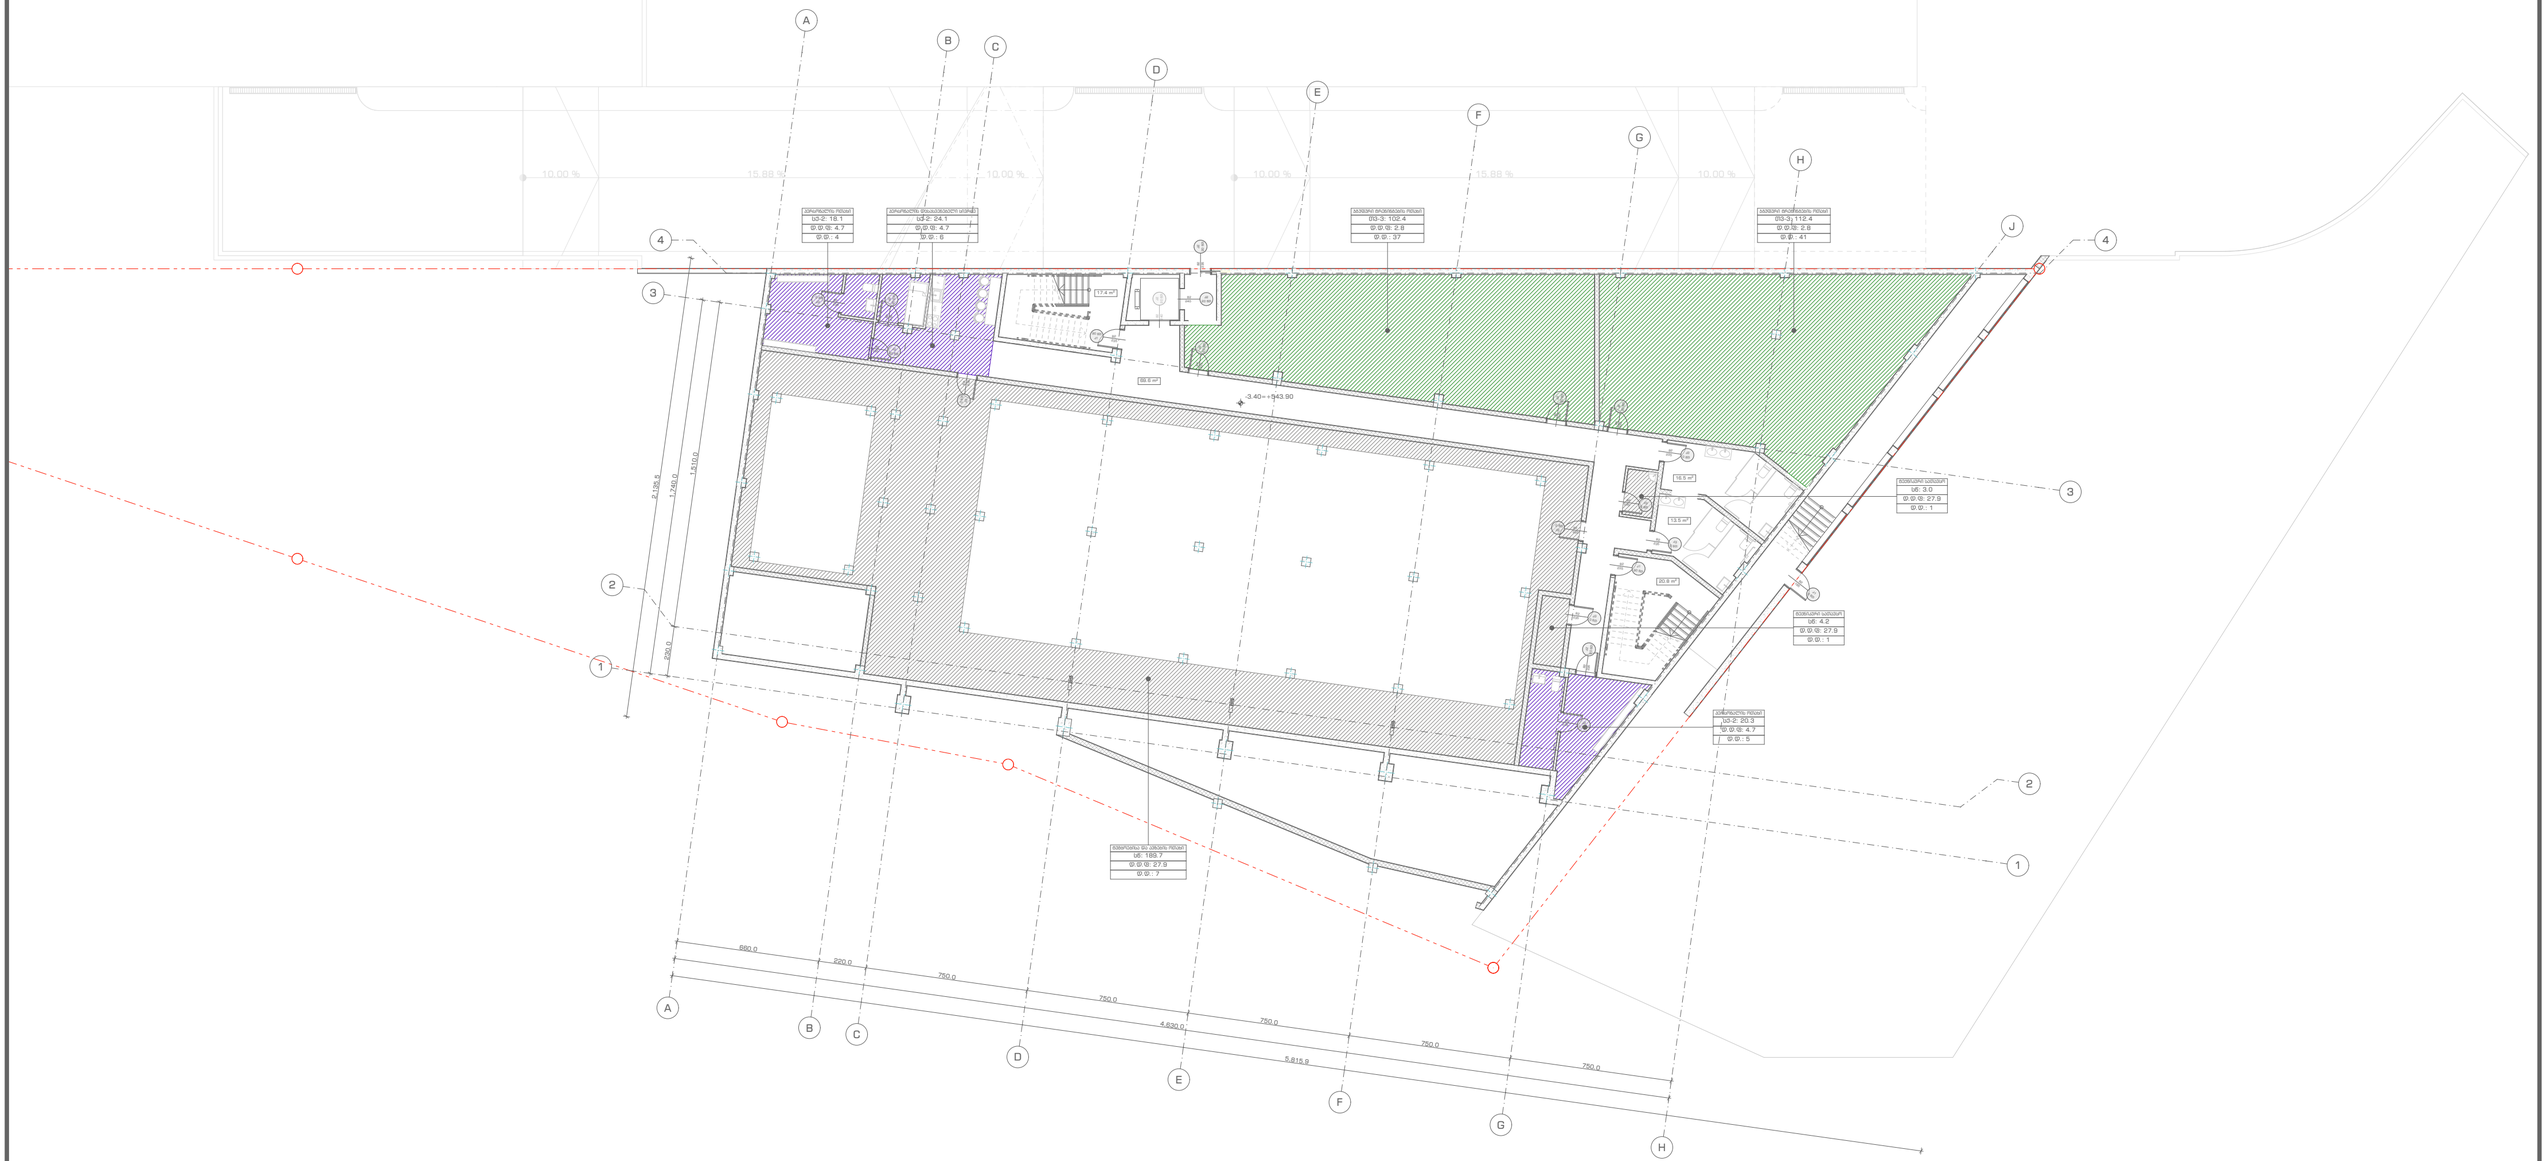

დაკავებულობის ჯგუფები	დაკავებულობის ჯგუფის აღნიშვნა	ფერის კოდი
თავშეყრის ჯგუფი (თ3)		RGB (34,139,34)
საქმიანი ჯგუფი (ს3)		RGB (79,12,187)
საბანდანათლებლო ჯგუფი (ს8)		RGB (245,99,20)

დაკავებულობის ჯგუფები	დაკავებულობის ჯგუფის აღნიშვნა	ფერის კოდი
სამრენველო ჯგუფი (ს8)		RGB (160,32,240)
დიდი საფრთხის შემცველი ჯგუფი (დს8)		RGB (94,8,58)
დანესებულებითი ჯგუფი (დ6)		RGB (0,0,255)

დაკავებულობის ჯგუფები	დაკავებულობის ჯგუფის აღნიშვნა	ფერის კოდი
სავაჭრო ჯგუფი (ს3)		RGB (255,0,0)
საცხოვრებელი ჯგუფი (ს1)		RGB (220,185,0)
სასაწყობო ჯგუფი (ს5)		RGB (136,135,134)

დაკავებულობის ჯგუფები	დაკავებულობის ჯგუფის აღნიშვნა	ფერის კოდი
დამხმარე ჯგუფი (დს)		RGB (57,57,56)

URBANICA

პროექტის სახელწოდება
ქ. თბილისი, უნივერსიტეტის ქუჩა 5-თან მდებარე არსებული მიწის ნაკვეთზე (01.14.06.006.160) სპა ცენტრისა და სპორტული კომპლექსის პროექტი

ექსპლიკაცია და პირობითი აღნიშვნები

- ბეტონი
- ბლოკი
- ტიხარი
- ერთფრთიანი კარი
- EXIT გასასვლელის აღმნიშვნელი განათებული ნიშანი
- მიწის ნაკვეთის საზღვარი
- გასასვლელთან მისადგომი მაქსიმალური სავალი მანძილი

კარის თავისუფალი სიგანე → 82
კარის თავისუფალი სიმაღლე → 235
კ1 — 90 ნთ
კარის ნუმერაცია
ხანძარმედეგობა

დაკავებულობის ჯგუფი
საცხოვრებელი ბინა
"ბ" ტიპი No: ---
ს1-2: 158.5
ფ.ფ.ფ: 18.6
ფ.ფ.: 9
ძირითადი ფართი
დაკავებულობის დაფიქსირების ფაქტორი
დაკავებულობის დაფიქსირება

მასშტაბი	1:200
თარიღი	19/07/2023
სტადია	პროექტის შემთანხმება
გვერდი	C1

თანამდებობა	გვარი	ხელმოწერა
დირექტორი	ი. მურღულია	
პროექტის ავტორი	დ. მატახარია	

სართული ±0.00 ნიშნულზე

დაკავებულობის და გასასვლელი საშუალებების გეგმა



დაკავებულობის ტიპები	დაკავებულობის ტიპების აღნიშვნა	ფერის კოდი
თავშესყრის ტიპი (თშ)		RGB (34,139,34)
საქმიანი ტიპი (სქ)		RGB (79,12,187)
საბანდნანათლებლო ტიპი (სბ)		RGB (245,99,20)

დაკავებულობის ტიპები	დაკავებულობის ტიპების აღნიშვნა	ფერის კოდი
სამრენველო ტიპი (სმ)		RGB (160,32,240)
დიდი საფრთხის შემცველი ტიპი (დსშ)		RGB (94,8,58)
დანესებულებითი ტიპი (დნ)		RGB (0,0,255)

დაკავებულობის ტიპები	დაკავებულობის ტიპების აღნიშვნა	ფერის კოდი
სავაჭრო ტიპი (სვ)		RGB (255,0,0)
საცხოვრებელი ტიპი (სც)		RGB (220,185,0)
სასაწყობო ტიპი (სწ)		RGB (136,135,134)

დაკავებულობის ტიპები	დაკავებულობის ტიპების აღნიშვნა	ფერის კოდი
დამხმარე ტიპი (დს)		RGB (57,57,56)

URBANICA

პროექტის სახელწოდება
ქ. თბილისი, უნივერსიტეტის ქუჩა 5-თან მდებარე არსებული მიწის ნაკვეთზე (01.14.06.006.160) სპა ცენტრისა და სპორტული კომპლექსის პროექტი

ექსპლიკაცია და პირობითი აღნიშვნები

- ბეტონი
- ბლოკი
- ტიხარი
- ერთფრთიანი კარი
- EXIT — გასასვლელის აღმნიშვნელი განათებული ნიშანი
- მიწის ნაკვეთის საზღვარი
- გასასვლელთან მისადგომი მაქსიმალური სავალი მანძილი

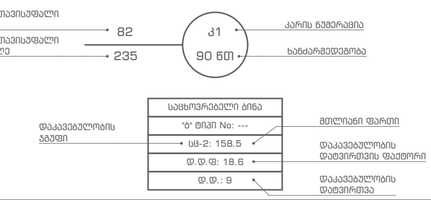

მასშტაბი	1:200
თარიღი	19/07/2023
სტადია	პროექტის შეთანხმება
გვერდი	C2

თანამდებობა	გვარი	ხელმოწერა
დირექტორი	ი. მურღულია	
პროექტის ავტორი	დ. მატახარია	

სართული +3.40 ნიშნულზე

დაკავებულობის და გასასვლელი საშუალებების გეგმა

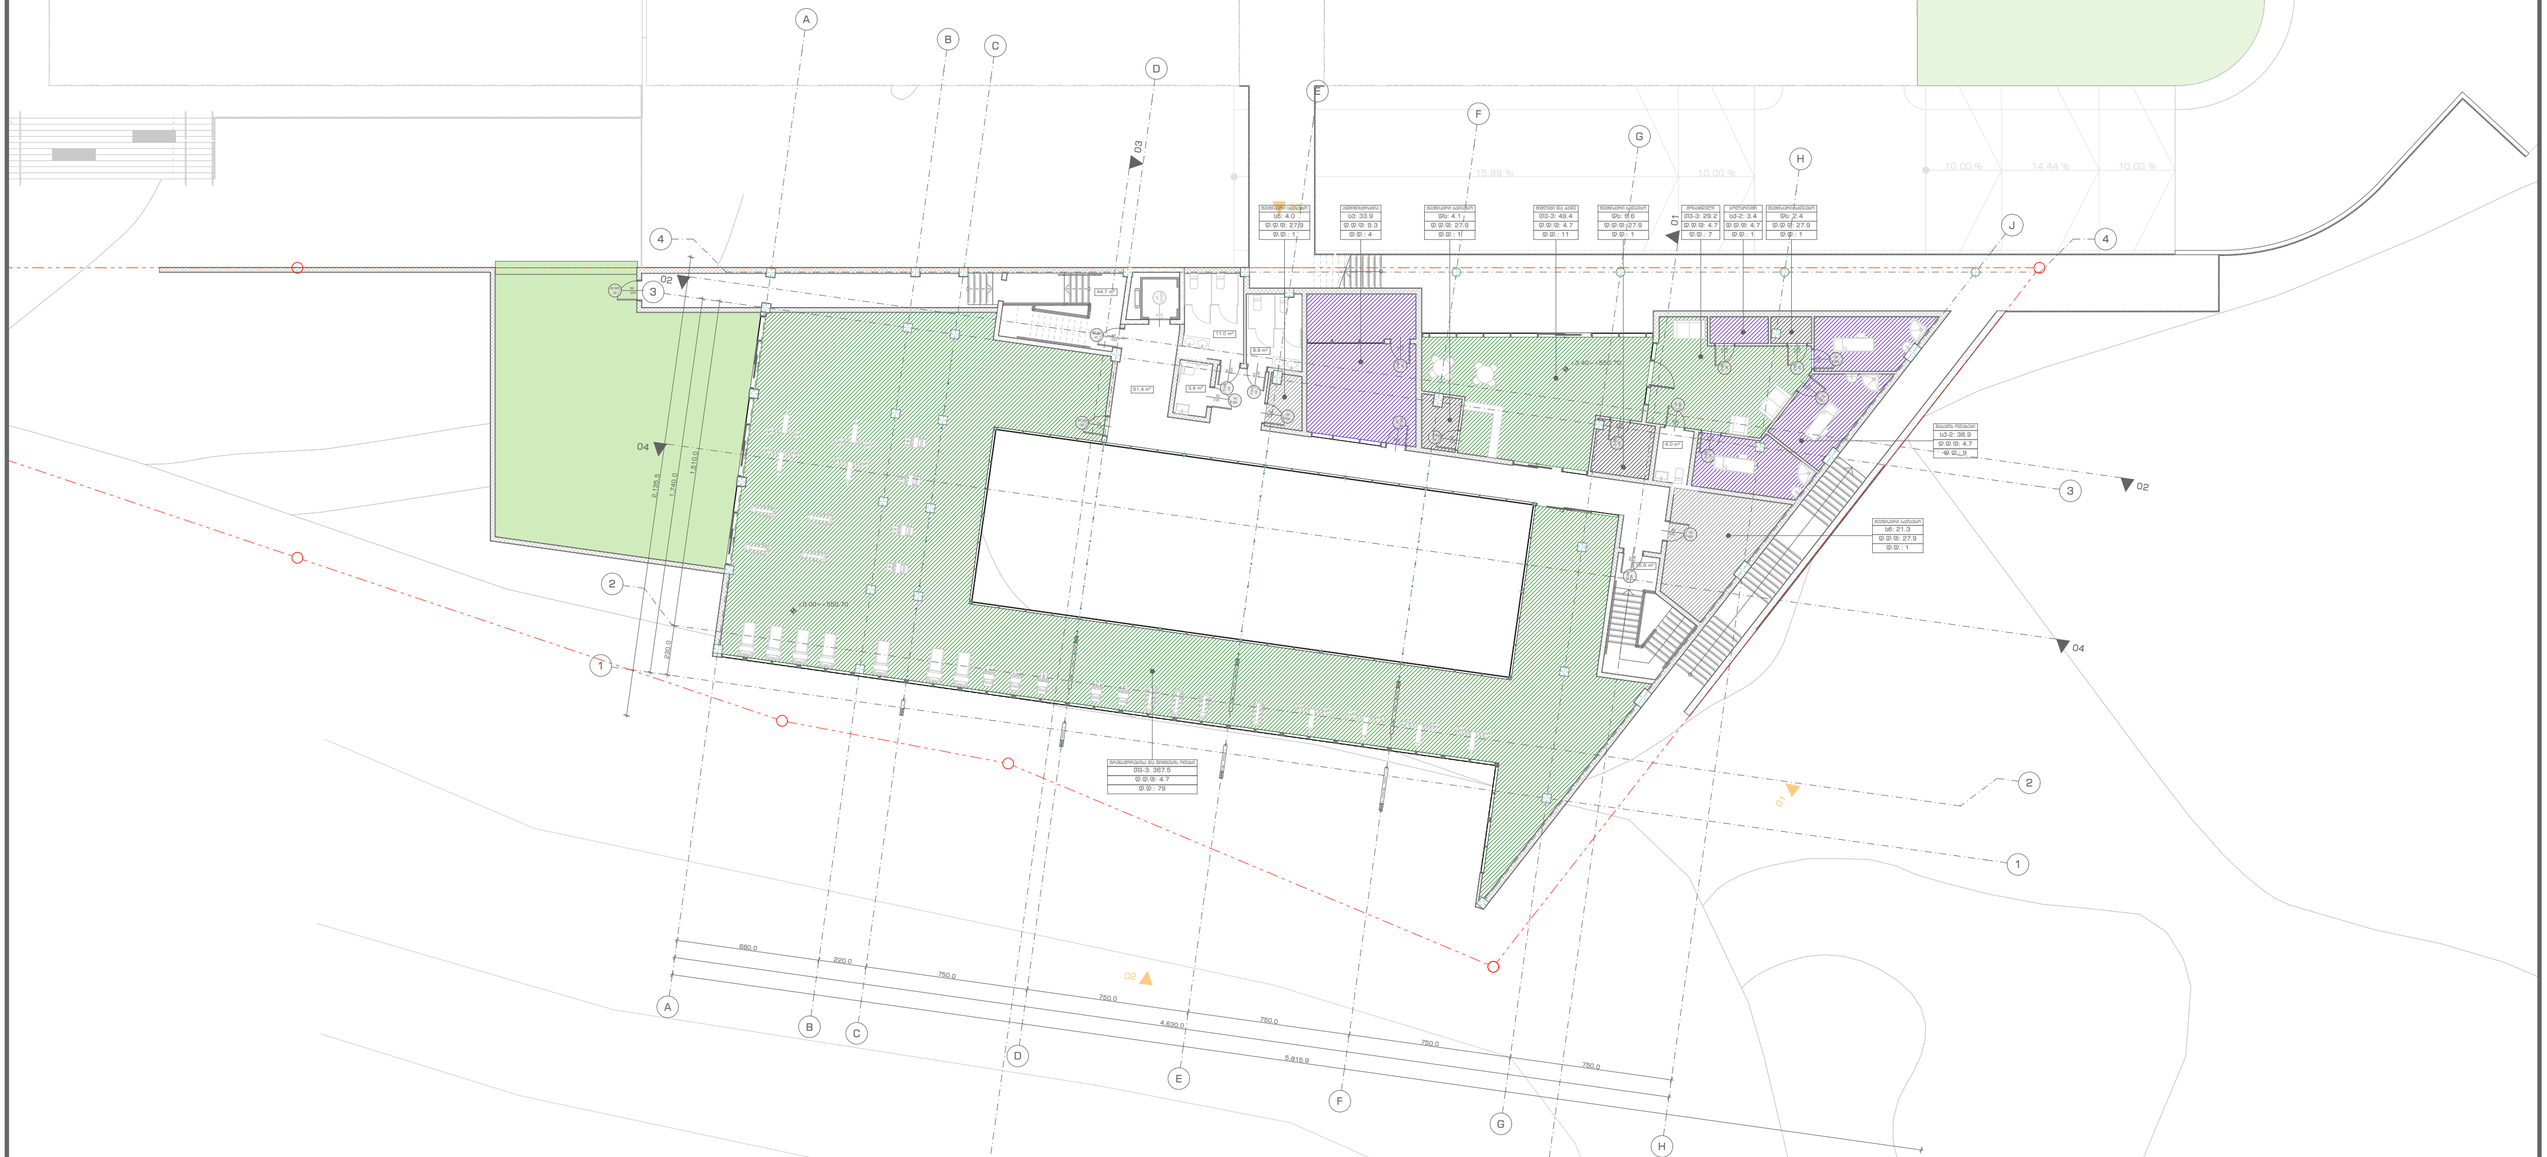

დაკავებულობის ტიპები	დაკავებულობის ტიპების აღნიშვნა	ფერის კოდი
თავშეყრის ტიპი (თ3)		RGB (34,139,34)
საქმიანი ტიპი (ს2)		RGB (79,12,187)
საბანდანათლებლო ტიპი (ს8)		RGB (245,99,20)

დაკავებულობის ტიპები	დაკავებულობის ტიპების აღნიშვნა	ფერის კოდი
სამრეწველო ტიპი (ს9)		RGB (160,32,240)
დიდი საფრთხის შემცველი ტიპი (ს10)		RGB (94,8,58)
დანესებულებითი ტიპი (დ6)		RGB (0,0,255)

დაკავებულობის ტიპები	დაკავებულობის ტიპების აღნიშვნა	ფერის კოდი
სავაჭრო ტიპი (ს3)		RGB (255,0,0)
საცხოვრებელი ტიპი (ს1)		RGB (220,185,0)
სასაწყობო ტიპი (ს6)		RGB (136,135,134)

დაკავებულობის ტიპები	დაკავებულობის ტიპების აღნიშვნა	ფერის კოდი
დამხმარე ტიპი (დს)		RGB (57,57,56)

URBANICA

პროექტის სახელწოდება
ქ. თბილისი, უნივერსიტეტის ქუჩა 5-თან მდებარე არსებული მიწის ნაკვეთზე (01.14.06.006.160) სპა ცენტრისა და სპორტული კომპლექსის პროექტი

ექსპლიკაცია და პირობითი აღნიშვნები

- ბეტონი
- ბლოკი
- ტიხარი
- ერთფრთიანი კარი
- EXIT — გასასვლელის აღმნიშვნელი განათებული ნიშანი
- მიწის ნაკვეთის საზღვარი
- გასასვლელთან მისადგომი მაქსიმალური სავალი მანძილი

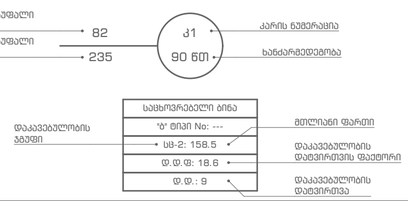

მასშტაბი	1:200
თარიღი	19/07/2023
სტადია	პროექტის შეთანხმება
გვერდი	C3

თანამდებობა	გვარი	ხელმოწერა
დირექტორი	ი. მურღულია	
პროექტის ავტორი	დ. მატახარია	

სართული -3.40 ნიშნულზე

ხანძარსაწინააღმდეგო გეგმა



URBANICA

პროექტის სახელწოდება
ქ. თბილისი, უნივერსიტეტის ქუჩა 5-თან მდებარე არსებული მიწის ნაკვეთზე (01.14.06.006.160) სპა ცენტრისა და სპორტული კომპლექსის პროექტი

ექსპლიკაცია და პირობითი აღნიშვნები

- 1 საათიანი ხანძარმედეგობის აღმნიშვნელი ხაზი
- 2 საათიანი ხანძარმედეგობის აღმნიშვნელი ხაზი

კარის თავისუფალი სიგანე — 82 / 235 — კ1 / 90 წთ. — კარის ნომერაცია / ხანძარმედეგობა

EXIT — გასასვლელის აღმნიშვნელი განათებული ნიშანი

- სახანძრო მილდგარი
- საბაგნებო ხმოვანი განგაშის საკომუნიკაციო სისტემა
- ორმხრივი კავშირის სისტემა
- ხელის ცეცხლმაქრი
- კვამლის ავტომატური აღმოჩენი
- კვამლზე მორეაგირე მაუწყებელი
- სახანძრო განგაშის ღილაკი
- დაგმკავებელთა შეტყობინების სისტემა
- ავტოსაშხეფი სისტემა
- სახანძრო ჰიდრანტი
- საევარიო განათება
- სახანძრო მისაერთებელი

მასშტაბი	1:200
თარიღი	19/07/2023
სტადია	პროექტის შემოწმება
გვერდი	D1

თანამდებობა	გვარი	ხელმოწერა
დირექტორი	ი. მურღულია	
პროექტის ავტორი	დ. მატახარია	

სართული ±0.00 ნიშნულზე

ხანძარსაწინააღმდეგო გეგმა



URBANICA

პროექტის სახელწოდება
ქ. თბილისი, უნივერსიტეტის ქუჩა 5-თან მდებარე არსებული მიწის ნაკვეთზე (01.14.06.006.160) სპა ცენტრისა და სპორტული კომპლექსის პროექტი

ექსპლიკაცია და პირობითი აღნიშვნები

- 1 საათიანი ხანძარმედეგობის აღმნიშვნელი ხაზი
- 2 საათიანი ხანძარმედეგობის აღმნიშვნელი ხაზი

კარის თავისუფალი სიმაღლე: 82 / 235 — კ1 — 90 წთ. — კარის ნუმერაცია / ხანძარმედეგობა

EXIT — გასასვლელის აღმნიშვნელი განათებული ნიშანი

- სახანძრო მილდბარი
- საბანგებო ხმოვანი გაბნაშის საკომუნიკაციო სისტემა
- ორმხრივი კავშირის სისტემა
- ხელის ცეცხლმაქრი
- კვამლის ავტომატური აღმოჩენი
- კვამლზე მორეაგირე მაუწყებელი
- სახანძრო გაბნაშის ღილაკი
- დამკავებელთა შეტყობინების სისტემა
- ავტოსაშხეფი სისტემა
- სახანძრო ჰიდრანტი
- საავარიო განათება
- სახანძრო მისაერთებელი

მასშტაბი	1:200
თარიღი	19/07/2023
სტადია	პროექტის შეთანხმება
გვერდი	D2

თანამდებობა	გვარი	ხელმოწერა
დირექტორი	ი. მურღულია	
პროექტის ავტორი	დ. მატახარია	

სართული +3.40 ნიშნულზე

ხანძარსაწინააღმდეგო გეგმა



URBANICA

პროექტის სახელწოდება
ქ. თბილისი, უნივერსიტეტის ქუჩა 5-თან მდებარე არსებული მიწის ნაკვეთზე (01.14.06.006.160) სპა ცენტრისა და სპორტული კომპლექსის პროექტი

ექსპლიკაცია და პირობითი აღნიშვნები

1 საათიანი ხანძარმედეგობის აღმნიშვნელი ხაზი

2 საათიანი ხანძარმედეგობის აღმნიშვნელი ხაზი

კარის თავისუფალი სიგანე — 82 / 235; კ1 — კარის ნუმერაცია; 90 წთ. — ხანძარმედეგობა

EXIT — გასასვლელის აღმნიშვნელი განათებული ნიშანი

- სახანძრო მილდგარი
- საგანგებო ხმოვანი განგაშის საკომუნიკაციო სისტემა
- ორმხრივი კავშირის სისტემა
- ხელის ცეცხლმაქრი
- კვამლის ავტომატური აღმოჩენი
- კვამლზე მორეაგირე მაუწყებელი
- სახანძრო განგაშის ღილაკი
- დამკავშირებელთა შეტყობინების სისტემა
- ავტოსაშხეფი სისტემა
- სახანძრო ჰიდრანტი
- საავარიო განათება
- სახანძრო მისაერთებელი

მასშტაბი	1:200
თარიღი	19/07/2023
სტადია	პროექტის შეთანხმება
გვერდი	D3

თანამდებობა	გვარი	ხელმოწერა
დირექტორი	ი. მურღულია	
პროექტის ავტორი	დ. მამახერია	

სართული -3.40 ნიშნულზე

მისაწვდომობის გეგმა

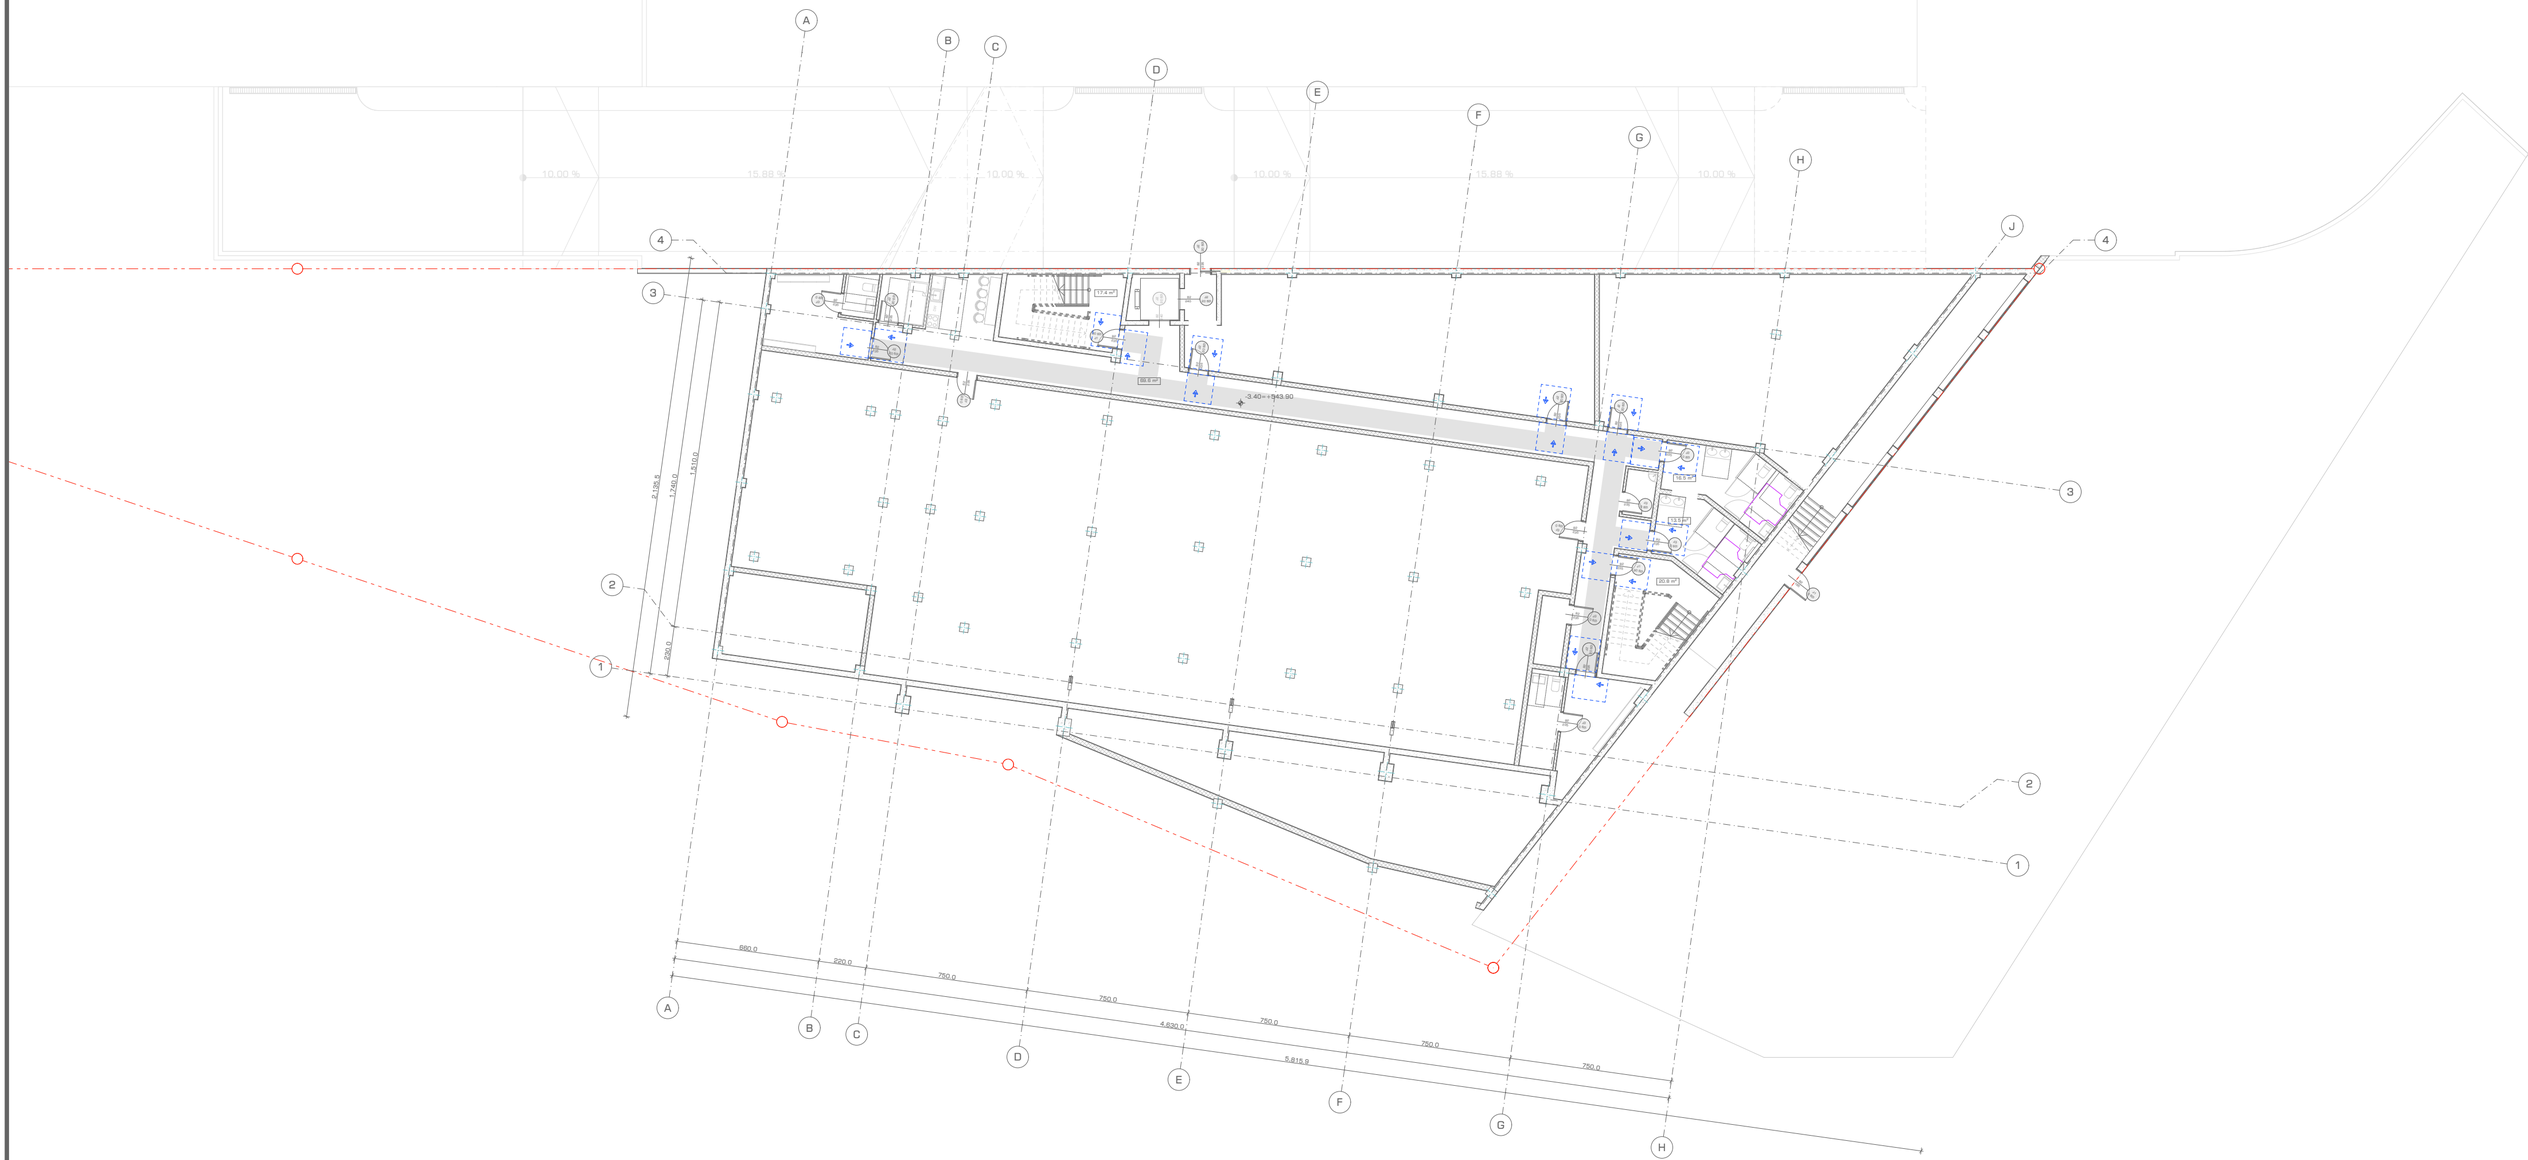

იატაკის ზედაპირები მოეწყობა ისე, რომ იქნება მდგრადი, მყარი და არასრიალა

იატაკის ზედაპირები მოეწყობა ისე, რომ
იქნება მდგრადი, მყარი და არასრიალა.

განათების სამართავები, ელექტრო გამანაწილებლები, ელექტრო ჩამრთველები და დენსართები,
ტემპერატურის მარეგულირებლები, მოწყობილობების სამართავები, წყალსადენი სისტემის მოწყობილობების მარეგულირებლები და
დამცავი და ორმხრივი საკომუნიკაციო სისტემების სამართავები " "ა" ტიპის ერთეულში მოეწყობა სტანდარტის 309 - ე ქვეთავის
შესაბამისად"

სინათლის ჩამრთველები, ელექტრო ჩამრთველები, დენსართები, ტემპერატურის მარეგულირებლები, ელექტრო გამანაწილებლები და
უსაფრთხოების ან მიდასაკომუნიკაციო სისტემების სამართავები "ბ" ტიპის ერთეულებში მოეწყობა სტანდარტის 309.2 და 1104.1.1
ქვეთავების მიხედვით

URBANICA

პროექტის სახელწოდება
ქ. თბილისი, უნივერსიტეტის ქუჩა 5-თან მდებარე არსებული მიწის ნაკვეთზე (01.14.06.006.160) სპა ცენტრისა და სპორტული კომპლექსის პროექტი

ექსპლიკაცია და პირობითი აღნიშვნები

მოსატრიალებელი სივრცეები

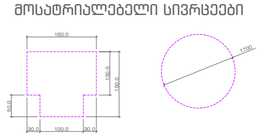

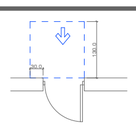

თავისუფალი სივრცე კართან
მანევრირებისთვის - ანაკამიანი კარი
წინიდან მისაწვდომი - მიწოლით გაღება

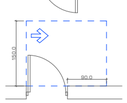

თავისუფალი სივრცე კართან
მანევრირებისთვის - ანაკამიანი კარი
ანაკამიის მხრიდან მისაწვდომი -
გამოწევით გაღება



თავისუფალი სივრცე კართან
მანევრირებისთვის - ანაკამიანი
კარი
საკეტის მხრიდან მისაწვდომი -
გამოწევით გაღება

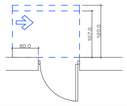

თავისუფალი სივრცე კართან
მანევრირებისთვის - ანაკამიანი კარი
საკეტის მხრიდან მისაწვდომი -
მიწოლით გაღება

120 მინ. თუ მოწყობილია მიმხურავი

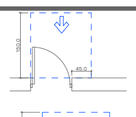

თავისუფალი სივრცე კართან
მანევრირებისთვის - ანაკამიანი
კარი
წინიდან მისაწვდომი - გამოწევით
გაღება

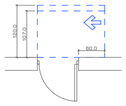

თავისუფალი სივრცე კართან
მანევრირებისთვის - ანაკამიანი კარი
ანაკამიის მხრიდან მისაწვდომი - მიწოლით
გაღება

120 მინ. თუ მოწყობილია მიმხურავი

მასშტაბი	1:200
თარიღი	19/07/2023
სტადია	პროექტის შეთანხმება
გვერდი	E1

თანამდებობა	გვარი	ხელმოწერა
დირექტორი	ი. მურღულია	
პროექტის ავტორი	დ. მატახარია	

სართული ±0.00 ნიშნულზე

მისაწვდომობის გეგმა

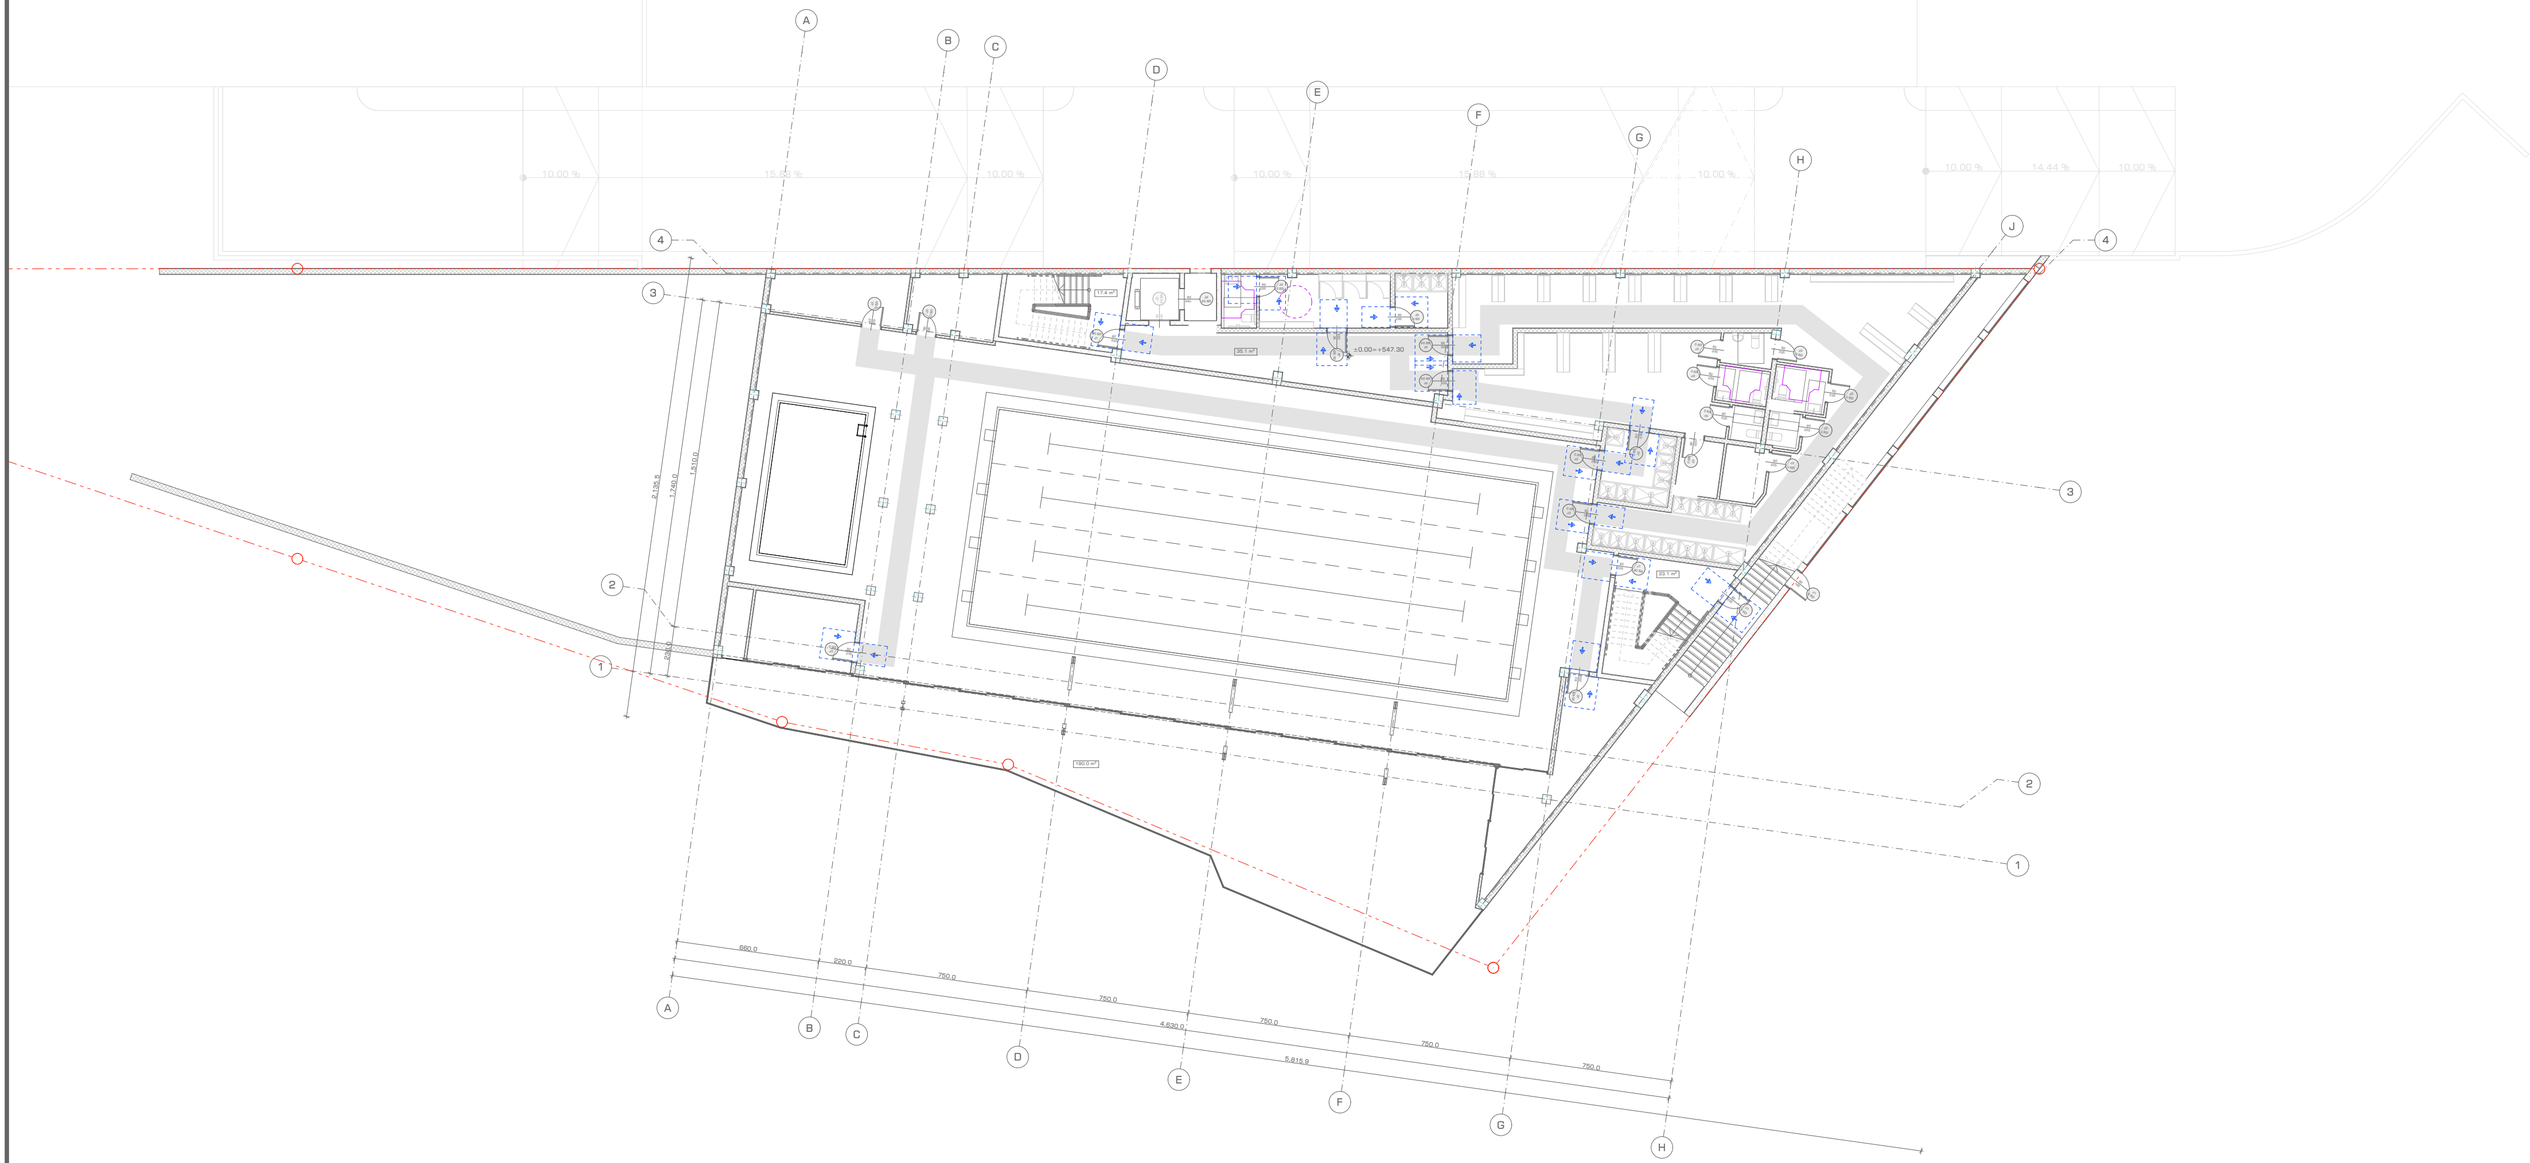

იატაკის ზედაპირები მოეწყობა ისე, რომ იქნება მდგრადი, მყარი და არასრიალა

იატაკის ზედაპირები მოეწყობა ისე, რომ
იქნება მდგრადი, მყარი და არასრიალა.

განათების სამართავები, ელექტრო გამანაწილებლები, ელექტრო ჩამრთველები და დენსართები,
ტემპერატურის მარეგულირებლები, მოწყობილობების სამართავები, წყალსადენი სისტემის მოწყობილობების მარეგულირებლები და
დამცავი და ორმხრივი საკომუნიკაციო სისტემების სამართავები " "ა" ტიპის ერთეულში მოეწყობა სტანდარტის 309 - ე ქვეთავის
შესაბამისად"

სინათლის ჩამრთველები, ელექტრო ჩამრთველები, დენსართები, ტემპერატურის მარეგულირებლები, ელექტრო გამანაწილებლები და
უსაფრთხოების ან მიდასაკომუნიკაციო სისტემების სამართავები "ბ" ტიპის ერთეულებში მოეწყობა სტანდარტის 309.2 და 1104.1.1
ქვეთავების მიხედვით

URBANICA

პროექტის სახელწოდება
ქ. თბილისი, უნივერსიტეტის ქუჩა 5-თან მდებარე არსებული მიწის ნაკვეთზე (01.14.06.006.160) სპა ცენტრისა და სპორტული კომპლექსის პროექტი

ექსპლიკაცია და პირობითი აღნიშვნები

მოსატრიალებელი სივრცეები

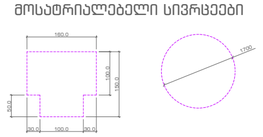

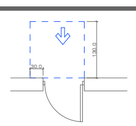

თავისუფალი სივრცე კართან მაგვარირებისთვის - ანაკამიანი კარი წინიდან მისაგვდომი - მიწოლით გაღება

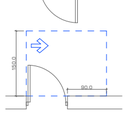

თავისუფალი სივრცე კართან მაგვარირებისთვის - ანაკამიანი კარი ანაკამის მხრიდან მისაგვდომი - გამოწევით გაღება



თავისუფალი სივრცე კართან მაგვარირებისთვის - ანაკამიანი კარი საკეტის მხრიდან მისაგვდომი - გამოწევით გაღება

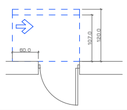

120 მინ. თუ მოწყობილია მიმხურავი



თავისუფალი სივრცე კართან მაგვარირებისთვის - ანაკამიანი კარი წინიდან მისაგვდომი - გამოწევით გაღება

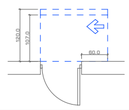

თავისუფალი სივრცე კართან მაგვარირებისთვის - ანაკამიანი კარი ანაკამის მხრიდან მისაგვდომი - მიწოლით გაღება

120 მინ. თუ მოწყობილია მიმხურავი

მასშტაბი	1:200
თარიღი	19/07/2023
სტადია	პროექტის შემოწმება
გვერდი	E2

თანამდებობა	გვარი	ხელმოწერა
დირექტორი	ი. მურღულია	
პროექტის ავტორი	დ. მატახარია	

სართული +3.40 ნიშნულზე

მისაწვდომობის გეგმა

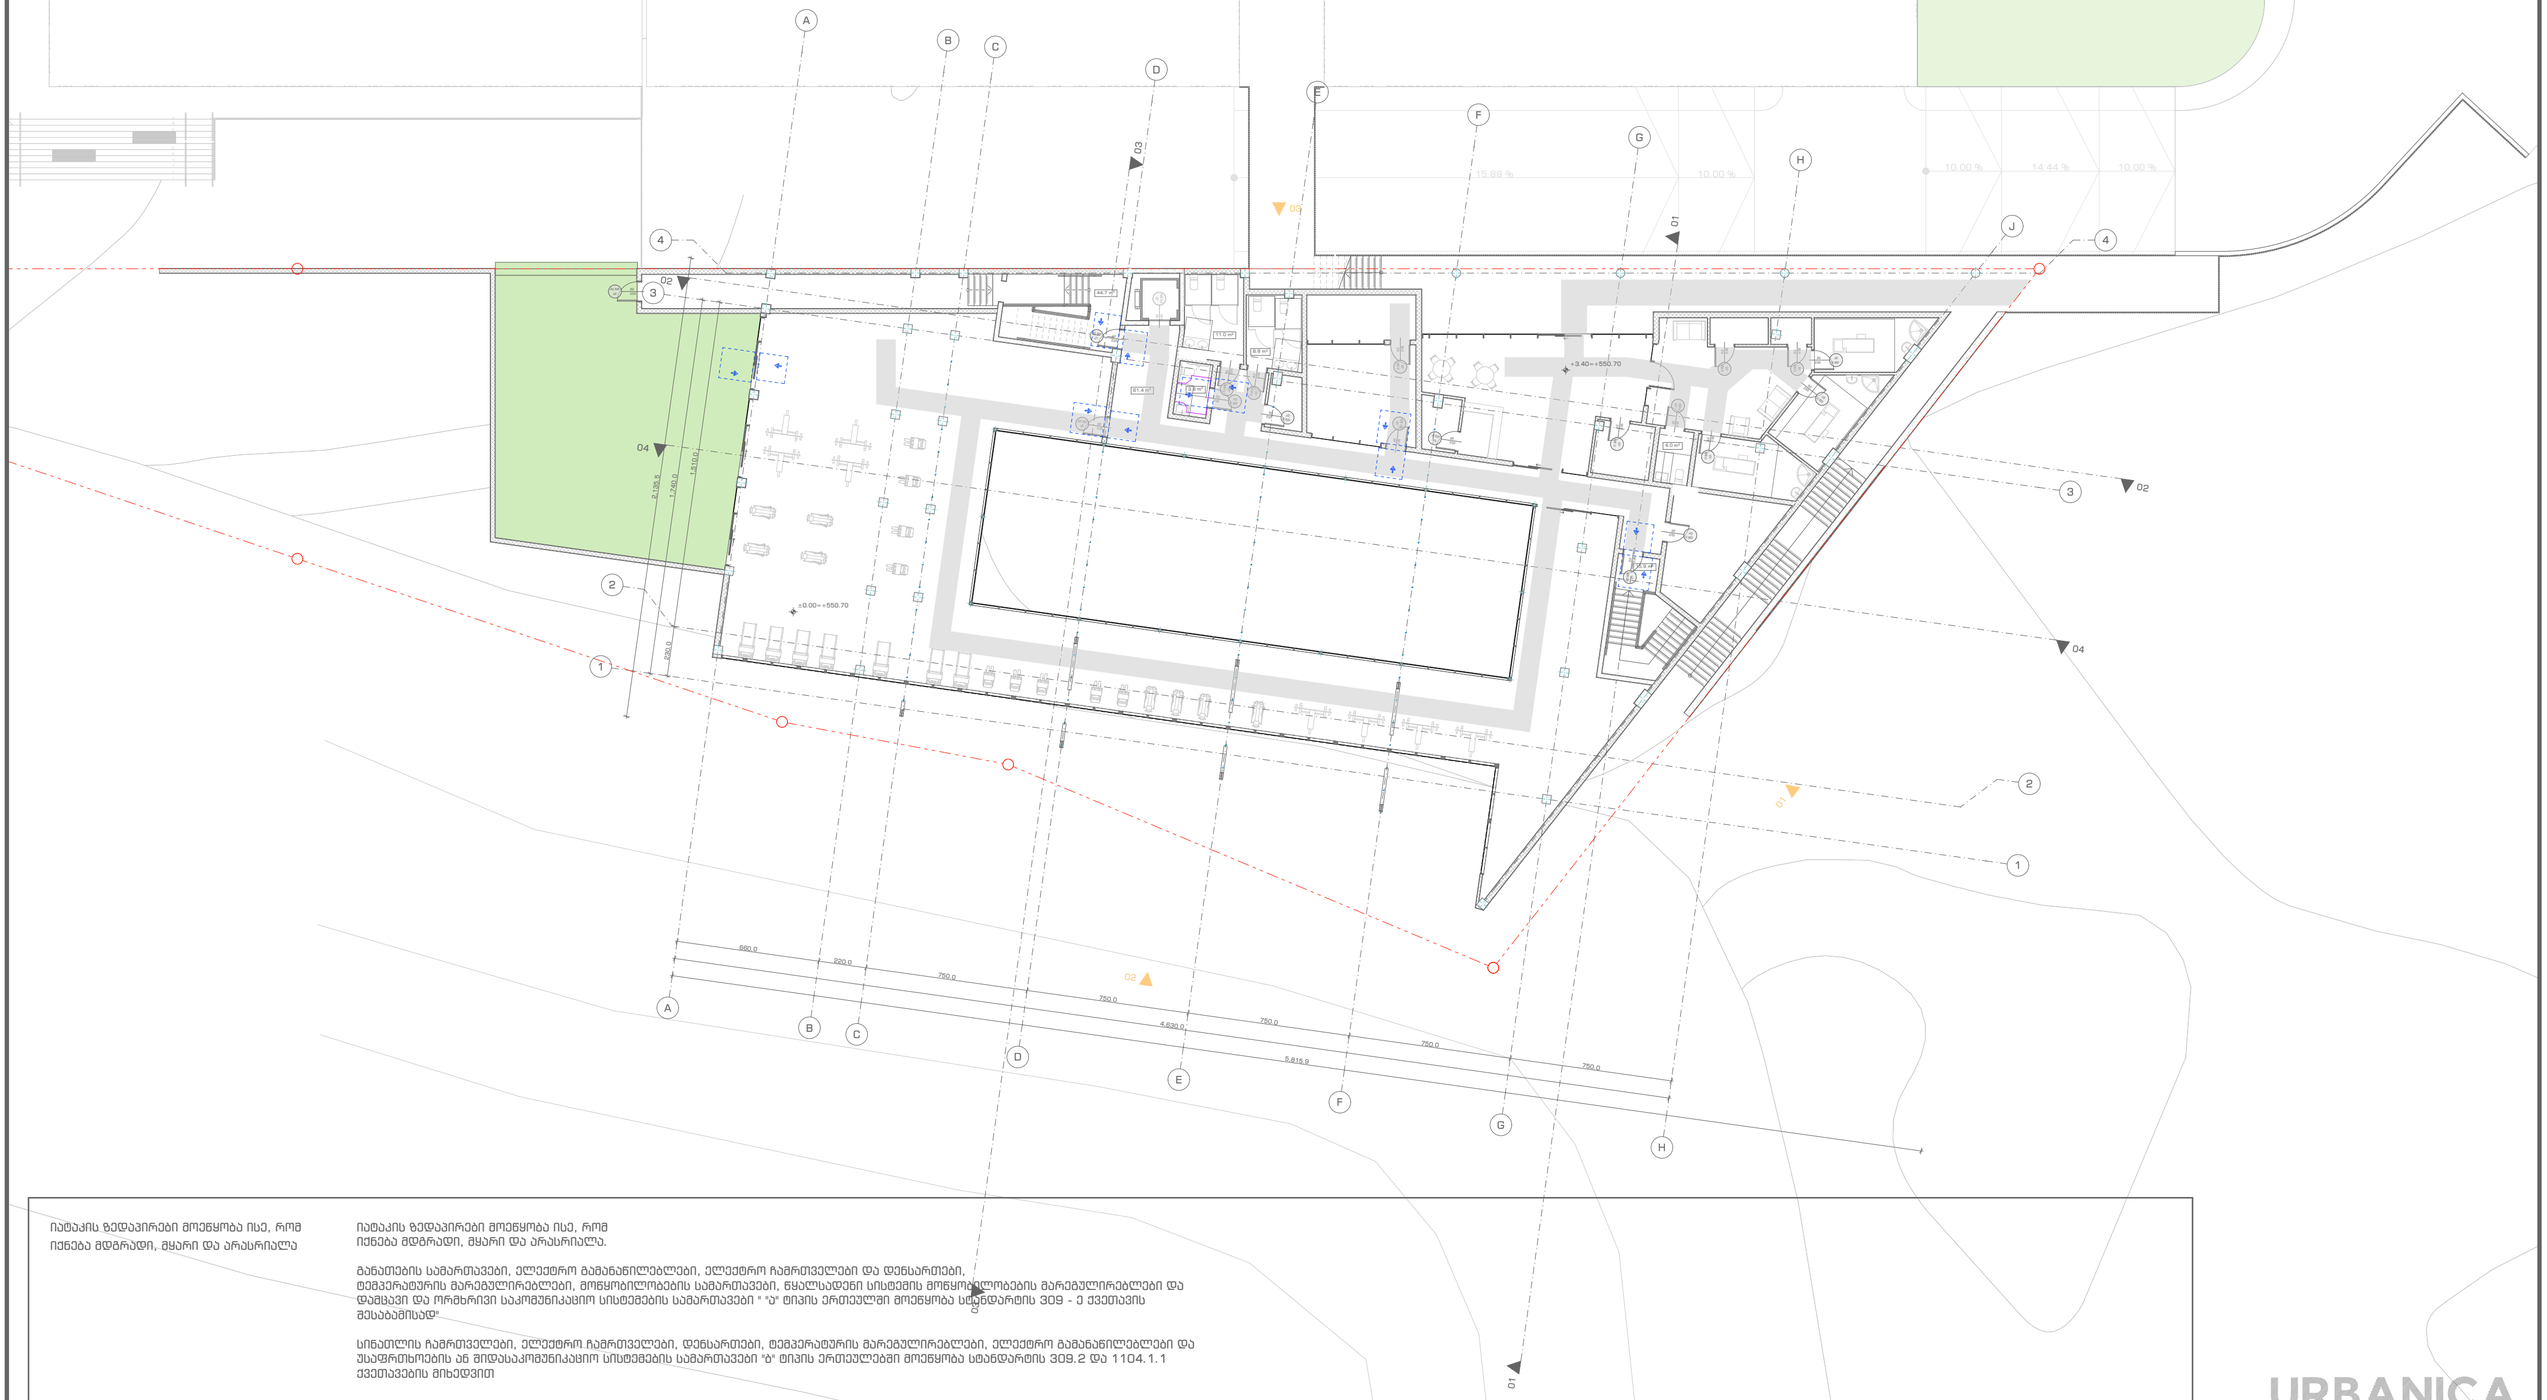

იატაკის ზედაპირები მოეწყობა ისე, რომ იქნება მდგრადი, მყარი და არასრიალა

იატაკის ზედაპირები მოეწყობა ისე, რომ იქნება მდგრადი, მყარი და არასრიალა.

განათების სამართავები, ელექტრო გამანაწილებლები, ელექტრო ჩამრთველები და დენსართები, ტემპერატურის მარეგულირებლები, მოწყობილობების სამართავები, წყალსადენი სისტემის მოწყობილობების მარეგულირებლები და დამცავი და ორმხრივი საკომუნიკაციო სისტემების სამართავები " "ა" ტიპის ერთეულში მოეწყობა სტანდარტის 309 - ე ქვეთავის შესაბამისად"

სინათლის ჩამრთველები, ელექტრო ჩამრთველები, დენსართები, ტემპერატურის მარეგულირებლები, ელექტრო გამანაწილებლები და უსაფრთხოების ან შიდასაკომუნიკაციო სისტემების სამართავები "ბ" ტიპის ერთეულებში მოეწყობა სტანდარტის 309.2 და 1104.1.1 ქვეთავების მიხედვით

URBANICA

პროექტის სახელწოდება
ქ. თბილისი, უნივერსიტეტის ქუჩა 5-თან მდებარე არსებული მიწის ნაკვეთზე (01.14.06.006.160) სპა ცენტრისა და სპორტული კომპლექსის პროექტი

ექსპლიკაცია და პირობითი აღნიშვნები

მოსატრიალებელი სივრცეები

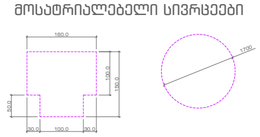

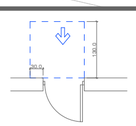

თავისუფალი სივრცე კართან მანევრირებისთვის - ანაკამიანი კარი წინიდან მისაწვდომი - მიწოლით გაღება



თავისუფალი სივრცე კართან მანევრირებისთვის - ანაკამიანი კარი ანაკამიც მხრიდან მისაწვდომი - გამოწევით გაღება

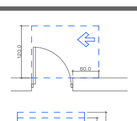

თავისუფალი სივრცე კართან მანევრირებისთვის - ანაკამიანი კარი საკეტის მხრიდან მისაწვდომი - გამოწევით გაღება

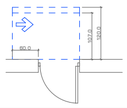

120 მინ. თუ მოწყობილია მიმხურავი



თავისუფალი სივრცე კართან მანევრირებისთვის - ანაკამიანი კარი წინიდან მისაწვდომი - გამოწევით გაღება

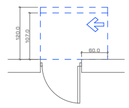

თავისუფალი სივრცე კართან მანევრირებისთვის - ანაკამიანი კარი ანაკამიც მხრიდან მისაწვდომი - მიწოლით გაღება

120 მინ. თუ მოწყობილია მიმხურავი

მასშტაბი	1:200
თარიღი	19/07/2023
სტადია	პროექტის შეთანხმება
გვერდი	E3

თანამდებობა	გვარი	ხელმოწერა
დირექტორი	ი. მურღულია	
პროექტის ავტორი	დ. მატახარია	