ქალაქი თბილისი, სოფელი დიდომი, კრისტიან სტივენის ქუჩა, №35 ს/კ (01.72.14.040.235)
შპს \"ინფინიტი სფეის\"-ის საკუთრებაში არსებული 698კვ.მ. სასოფლო-სამეურნეო
დანიშნულების მიწის ნაკვეთის და მისი მიმდებარე ტერიტორიის ტოპოგრაფიული

გეგმა

ჩ

4626050

4626000

478500

478550

478600

ძაბ

482.13 482.88 482.82 482.70 482.43 482.54 482.34 482.25 482.23 482.50 482.22 482.07 482.27 482.42 482.13 481.99 482.09 482.10 482.97 481.91 481.87 481.79 481.75 482.06 482.22 482.29 482.32 482.74 482.54 482.76 482.91 482.77 482.58 482.40 482.75 482.65 482.58 482.81 482.71 482.57 482.37 482.20 482.24 482.39 482.41 482.34 482.36 482.56 483.03 482.70 483.13 483.40 483.35 483.63

მშენ.

4ძს

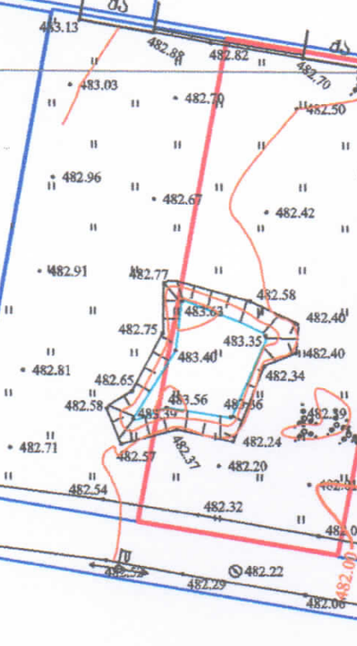



პირობითი აღნიშვნები

WGS 1984-ის კოორდინატთა სისტემის UTM პროექცია

საცხ. შენობა	ხის ღობე	წყალგაყვანილობა	
არასაცხ. შენობა	ღობე	გაზი	
ფარდული	ქვის კედელი	კანალიზაცია	
მშენებარე შენობა	კედელი	სანაღვრე	
სატრანსფორ. ქსიხური	ფლატე	კავშირგაბმულობა	
ხეები	რკინიგზა	ელ. ქსელები	
გარე განათება	სამეთვალყურეო ჭები	გათბობა	
	ელ. გადამცემი ხაზი		

შენიშვნა: 1) გეგმაზე დატანილია საჯარო რეესტრში რეგისტრირებული ნაკვეთის საზღვარი
2) მიწის სამუშაოების შესრულება შეათანხმეთ კომუნიკაციის წარმომადგენლებთან

შპს 'ენლაინი' ს/ნ (405184152)
ქალაქი თბილისი , დედაქალაქის პარკის ტერიტორია , (ნაკვ. 03/003)
Ltd „nline"
qalaqi Tbilisi , dedaqalaqis parkis teritoria , (nakv. 03/003)
tel: 599 13 34 11
info.ltdnline@gmail.com

დირექტორი:		გ. გულიაშვილი
აზომა:		დ. გულიაშვილი
დახაზა:		დ. გულიაშვილი
მაშტაბი: 1:500		5/12/2022 წ.

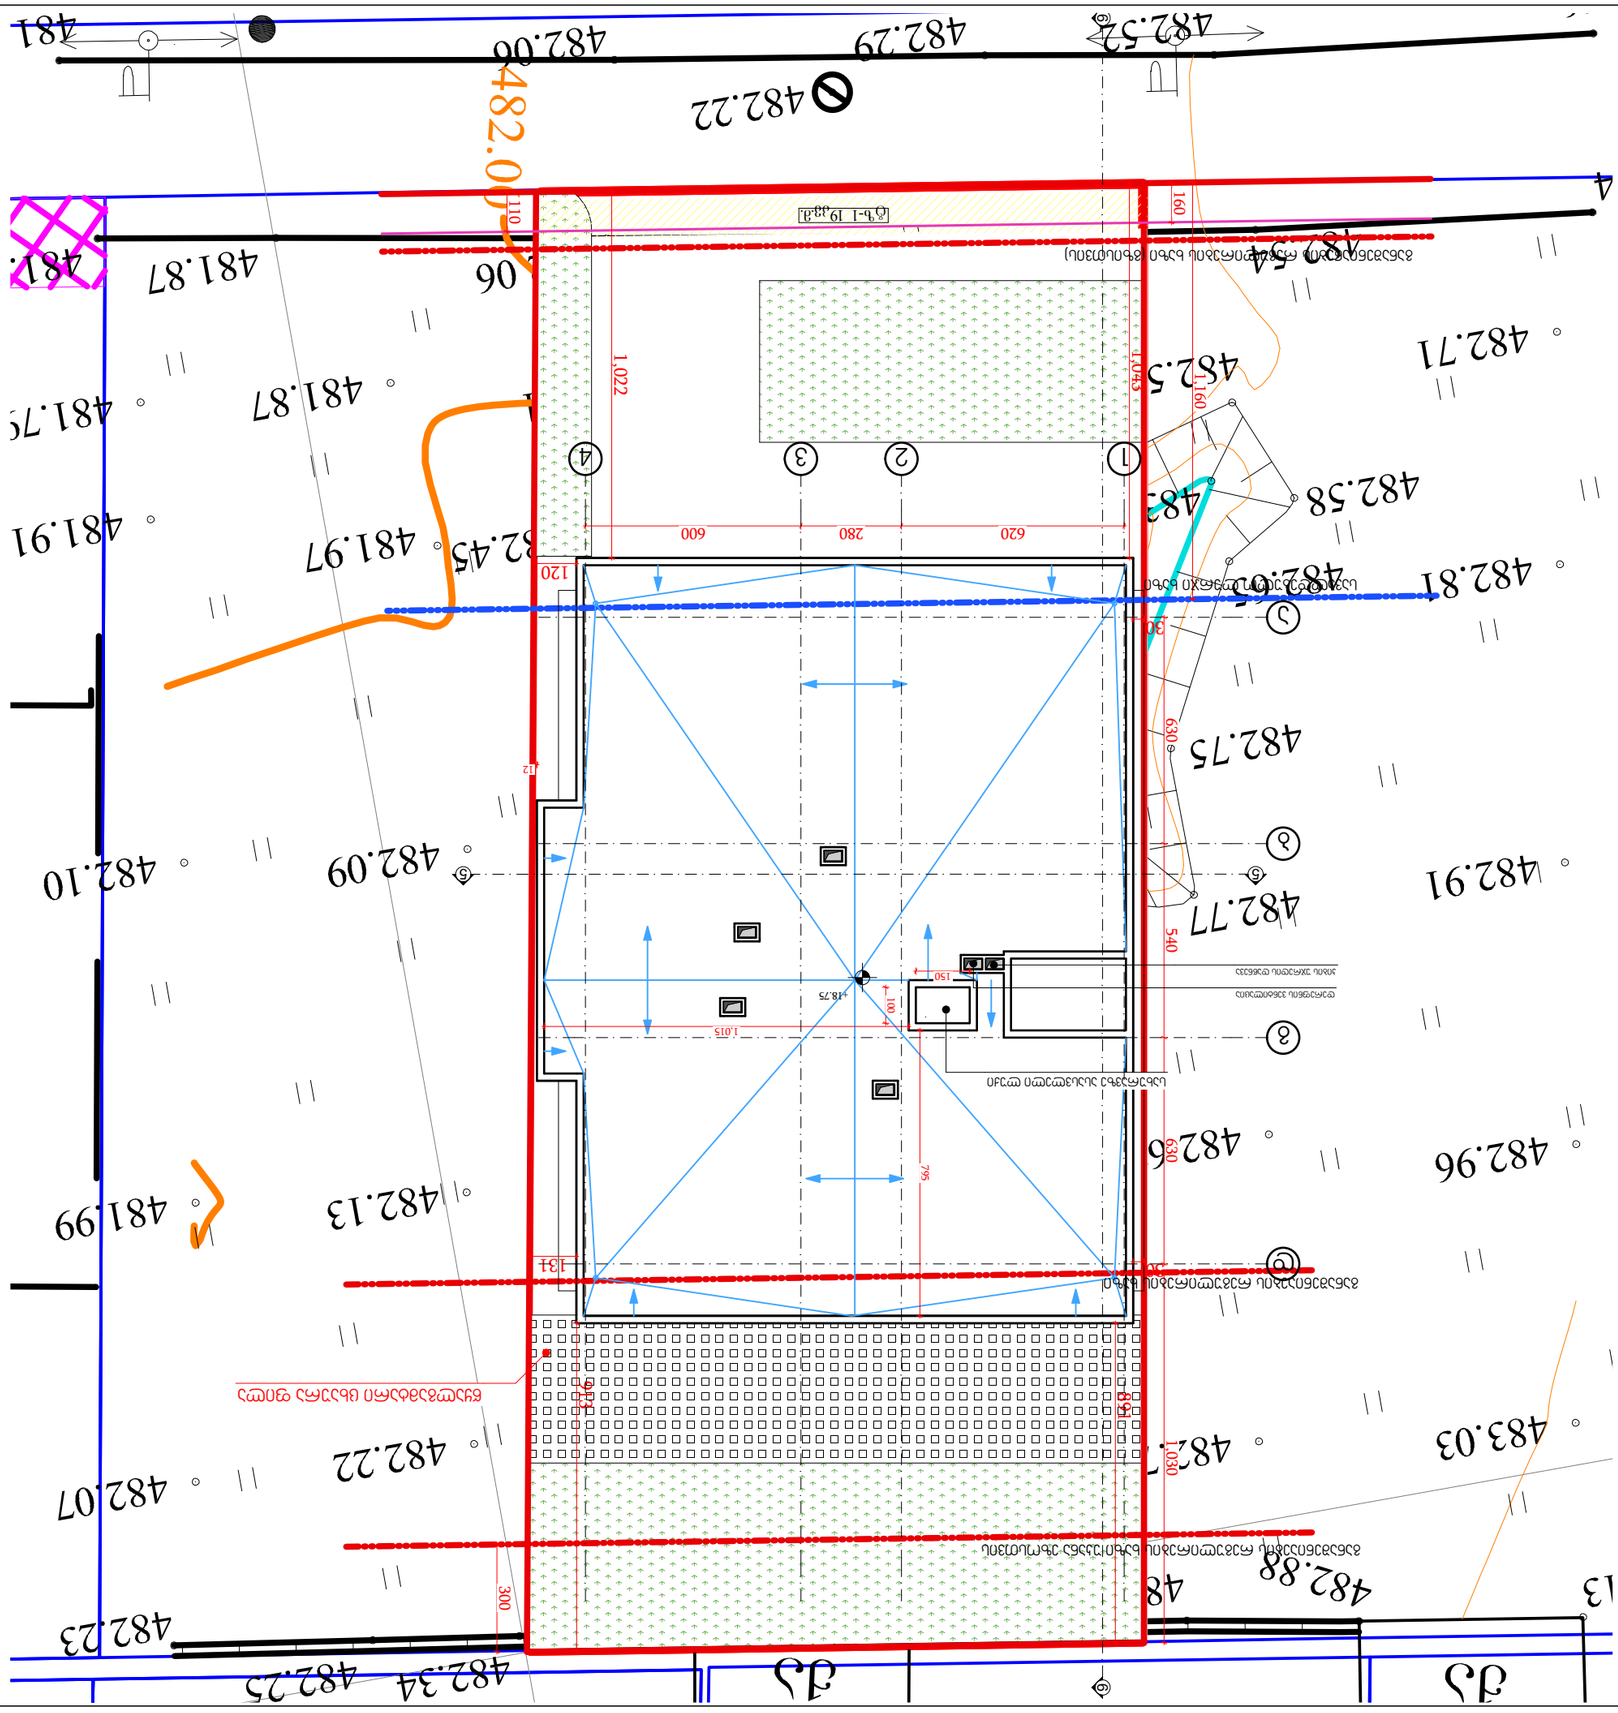

Project	ბინა 1
Scale	1:100
Date	03/08/23
Sheet	A238

Rev.	A
Description	#Production Date
Date	04/12

Author	ნინო ჯაფარიძე
Checked by	ნინო ჯაფარიძე
Approved by	ნინო ჯაფარიძე

Author of Project	ნინო ჯაფარიძე
Project Name	ბინა 1
Project Address	ქ. თბილისი, ვაკის რაიონი, ი. ჭავჭავაძის გამზ. N 72, 14.040.235
Project Number	2023/KS/ID-D

Issued for	Issued for Approval
Issued for	Issued for Approval
Issued for	Issued for Approval

Rights and Limitations of Use: All rights reserved. The Drawings, Reproduction, Copying, Sale, Licensing, or any other distribution or use of these drawings, any portion thereof, or the plans depicted therein is Strictly Prohibited unless expressly authorized in writing by "D.R." LLC.
Copyright © "D.R." LLC 2022 - All Rights Reserved. The Drawings, Reproduction, Copying, Sale, Licensing, or any other distribution or use of these drawings, any portion thereof, or the plans depicted therein is Strictly Prohibited unless expressly authorized in writing by "D.R." LLC.