ფასადი "1 - 6" ღერძებს შორის

ფ №

არქიტექტურული პროექტი

გეგმარებითი ნაწილი

მრავალბინიანი საცხოვრებელი სახლი

±0 ნიშნული
512,00 აბსოლუტური ნიშნული
ა/ღ ღერძის ხაზი



დირექტორი	ა. ბერიძე	
არ. ავტორი	ნ. ბერიძე	
შემსრულ.	ა. შენგელია	

ფურც.	ფურც.	ფორმატი	მასშტაბი	თარიღი
		A 3	1:250	27.05.16

სტადია

პროექტის შეთანხმება
მშენებლობის ნებართვა

შპს არქიბრამ

ფასადი "ა-დ" ღერძებს შორის
მ. 1:150

ფ №

არქიტექტურული პროექტი

გეგმარებითი ნაწილი

მრავალბინიანი საცხოვრებელი სახლი

±0 ნიშნული
512,00 აბსოლუტური ნიშნული
ა/დ ღერძის ხაზი

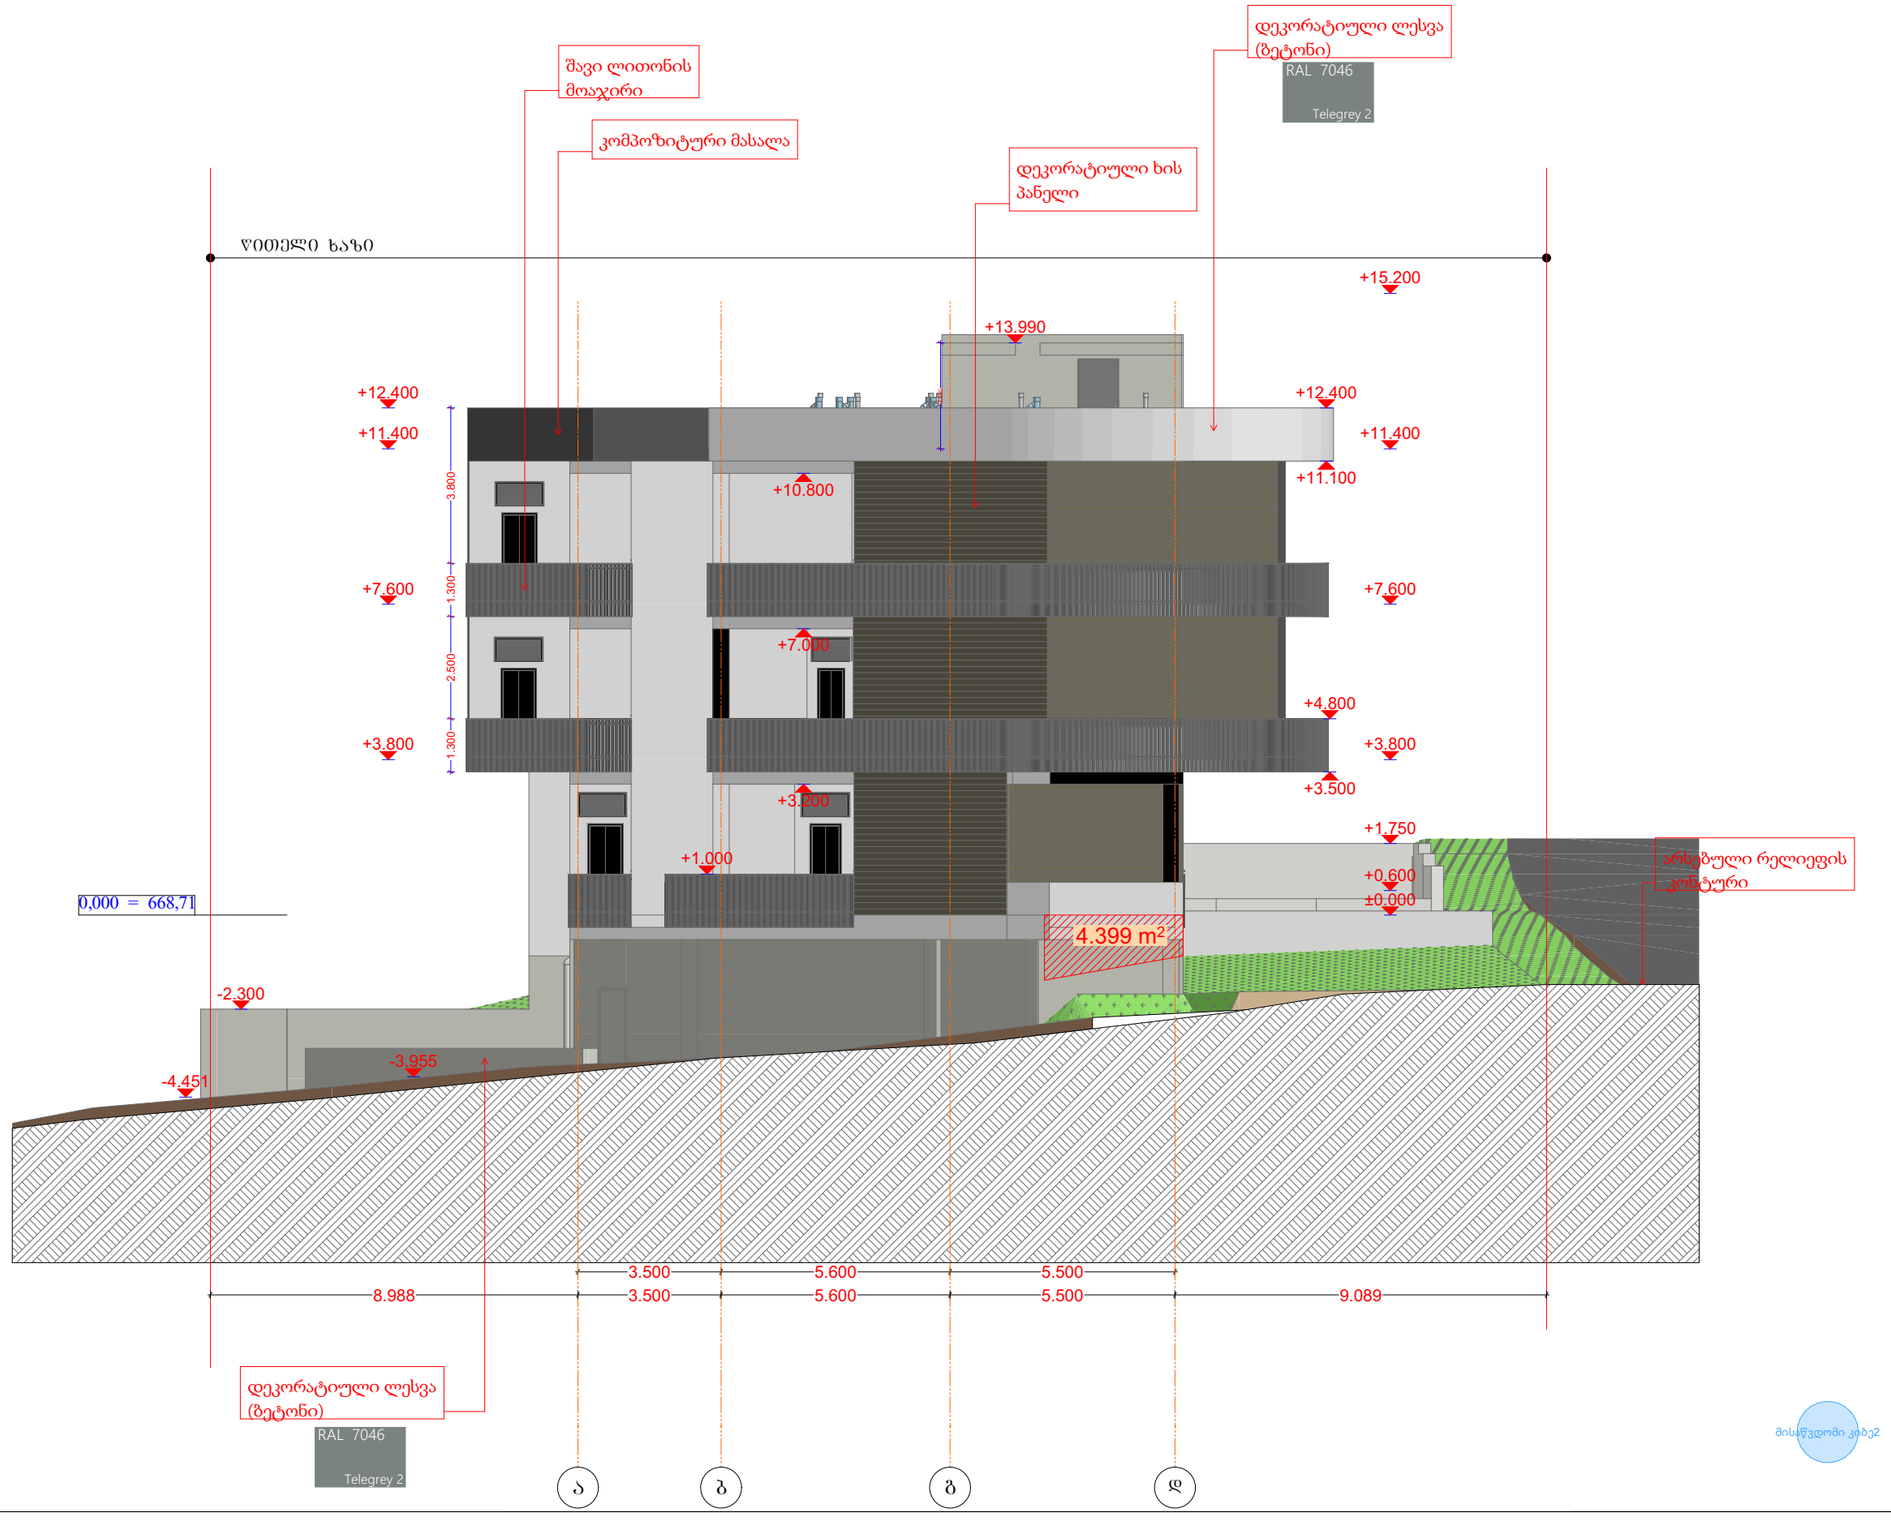

დირექტორი	ი. ჯაფარიძე		
პრ. ავტორი	ნ. ბერიტაშვილი		
შეასრულა	ა. შენგელია		
ფურც.	ფურც.	ფორმატი	მასშტაბი	თარიღი
		A 3	1:250	27.06.18

სტადია

არქიგრამ შპს

შპს არქიგრამ

ფასადი "6 - 1" ღერძებს შორის
მ. 1:150

ფ №

არქიტექტურული პროექტი

გეგმარებითი ნაწილი

მრავალბინიანი საცხოვრებელი სახლი

±0 ნიშნული
512,00 აბსოლუტური ნიშნული
ა/დ ღერძის ხაზი



დირექტორი	ლ. ჯაფარიძე				
პრ. ავტორი	ნ. ბერიძე				
შეასრულა	ა. შენგელია				
ფურც.	ფურც.	ფორმატი	მასშტაბი	თარიღი	
		A 3	1:250	27.06.18	

სტადია

არქიგრამის შეთანხმებით
მშენებლობის ნებართვისთვის

შპს არქიბრამ

ფასადი "დ - ა" ღერძებს შორის
მ. 1:150

ფ №

არქიტექტურული პროექტი

გეგმარებითი ნაწილი

მრავალბინიანი საცხოვრებელი სახლი

±0 ნიშნული
512,00 აბსოლუტური ნიშნული
ა/დ ღერძის ხაზი

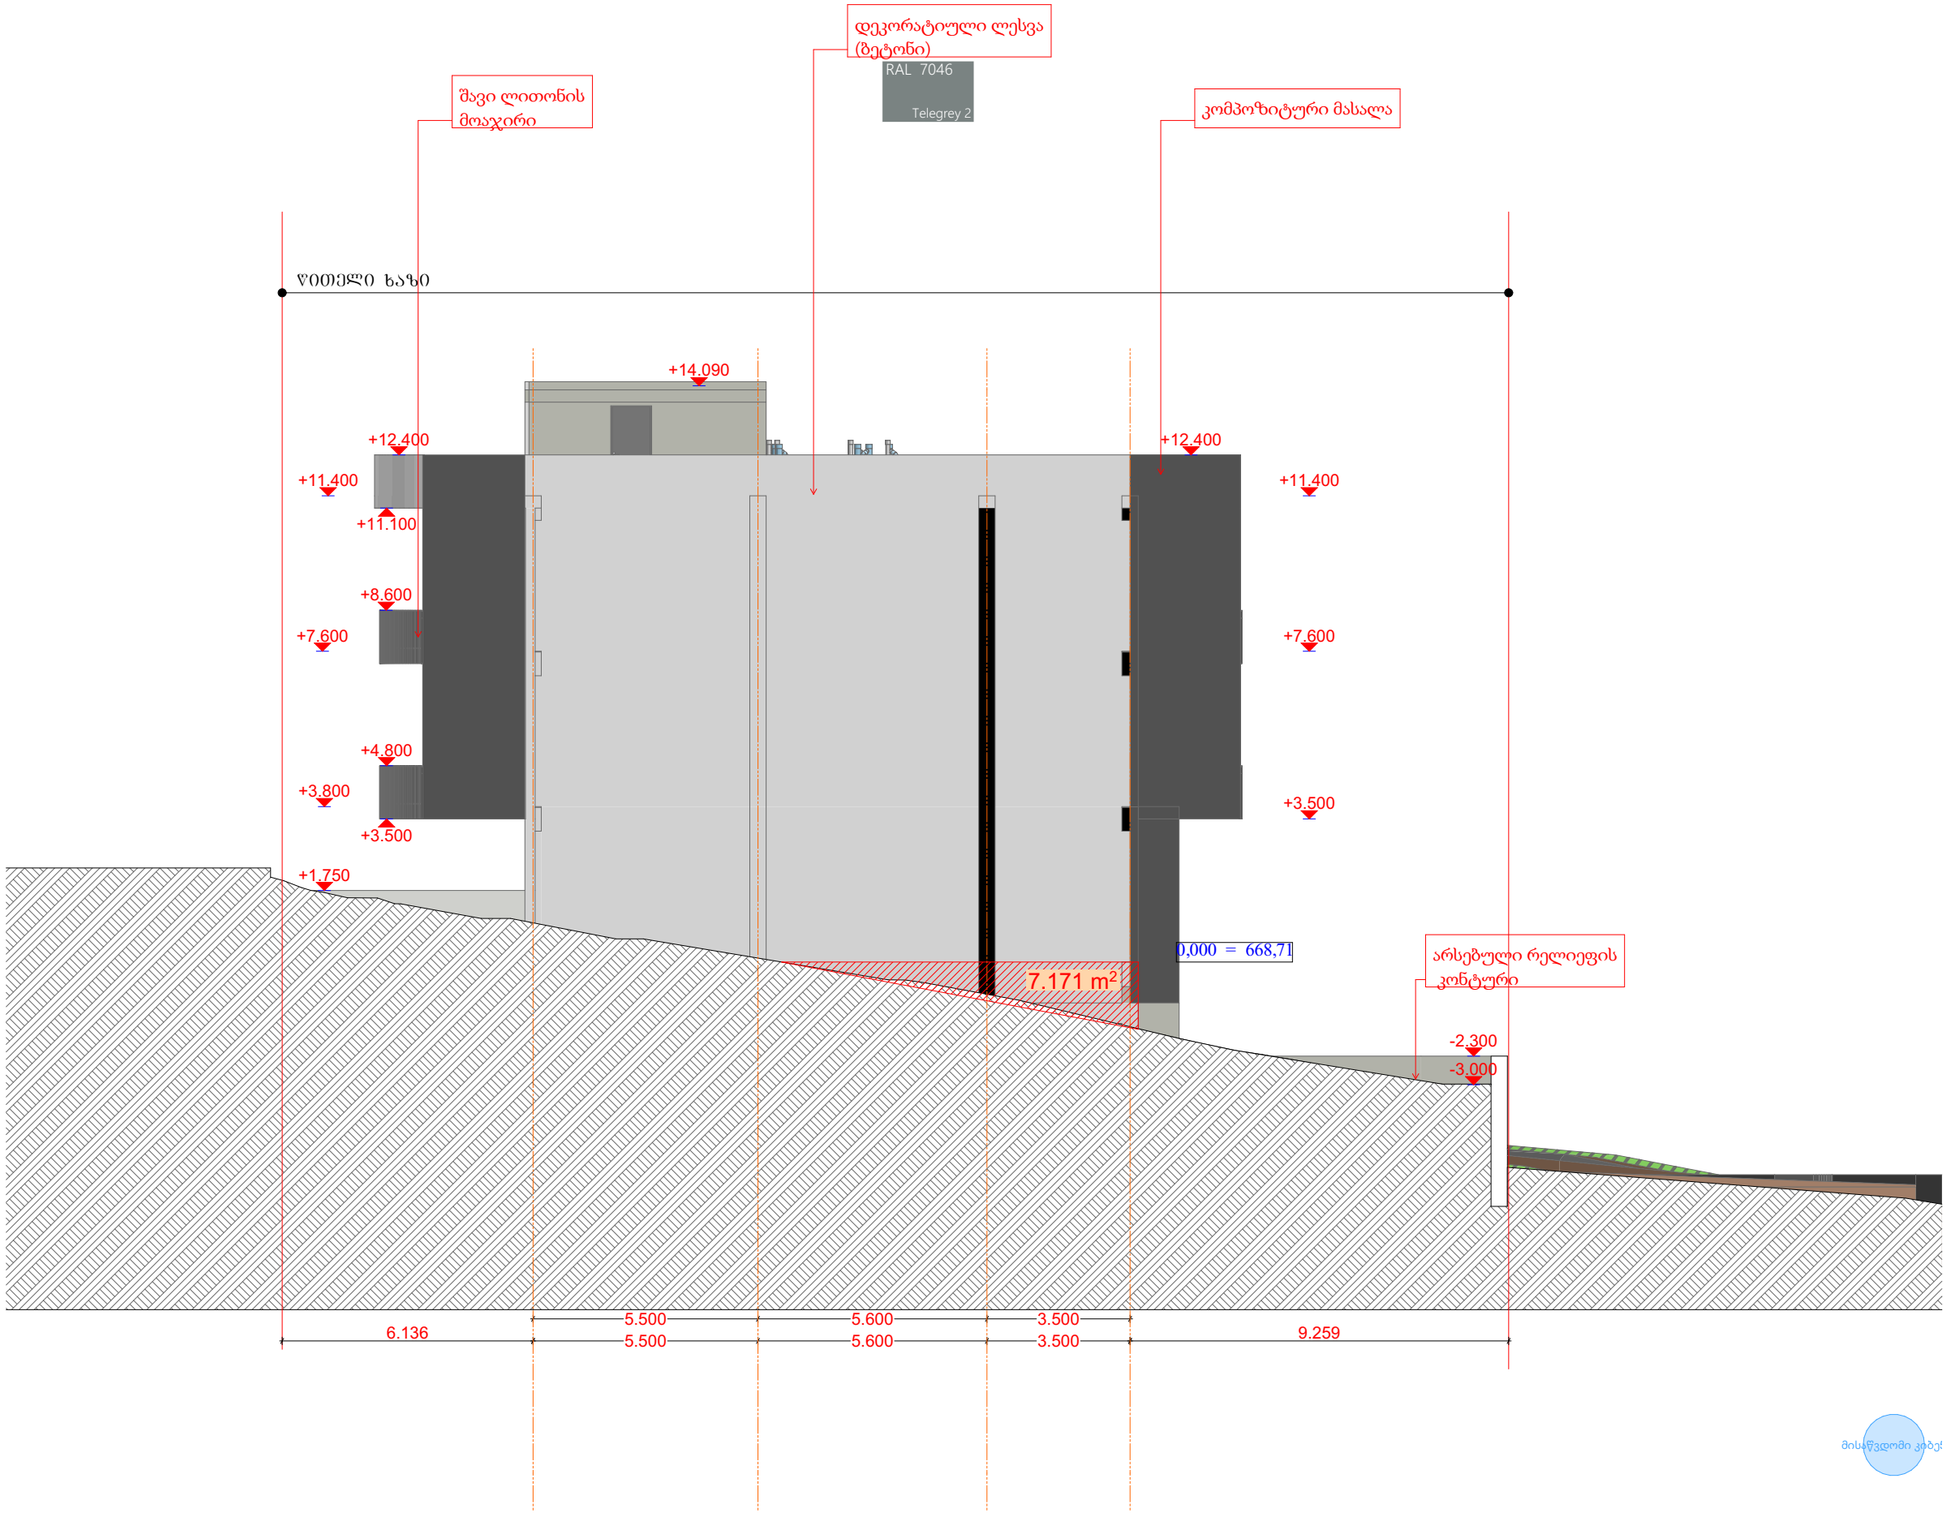

დირექტორი			
არ. ავტორი			
შესრულა	ა. შავაძე		

ფურც.	ფურც.	ფორმატი	მასშტაბი	თარიღი
		A 3	1:250	27.06.18

ᲡᲢᲐᲓᲘᲐ

პროექტის შეთანხმება მშენებლობის ნებართვა

შპს არქიბრამ