ჭრილი 1-1

მს. 1 : 150

ფ №

არქიტექტურული პროექტი

გეგმარებითი ნაწილი



მრავალბინიანი საცხოვრებელი სახლი

- გაჯლიერებული ბეტონის კედელი
- ბეტონის ბლოკის წყობა (300 მმ.)
- ბეტონის ბლოკის წყობა (200 მმ.)
- ბეტონის ბლოკის წყობა (100 მმ.)
- გაჯლიერებული ბეტონის კოლონა
- ±0 ნიშნული
  512,00 აბსოლიტური ნიშნული
- ა/დ ღერძის ხაზი

დირექტორი	ა. ბაქრაძე	
პრ. ავტორი	ფ. ფიფიასი	
შემსრულ.	ა. შტაკლი	

ფურც.:	ფურც:	ფორმატი	მასშტაბი	თარიღი
		A 3	1:250	27.06.18

სტადია

პროექტის ავტორები:
მშენებლობის ნებართვა

შპს არქიბრამ


ARCHIGRAM

ჭრილი 2-2
მს. 1 : 200

ფ №

არქიტექტურული პროექტი

გეგმარებითი ნაწილი

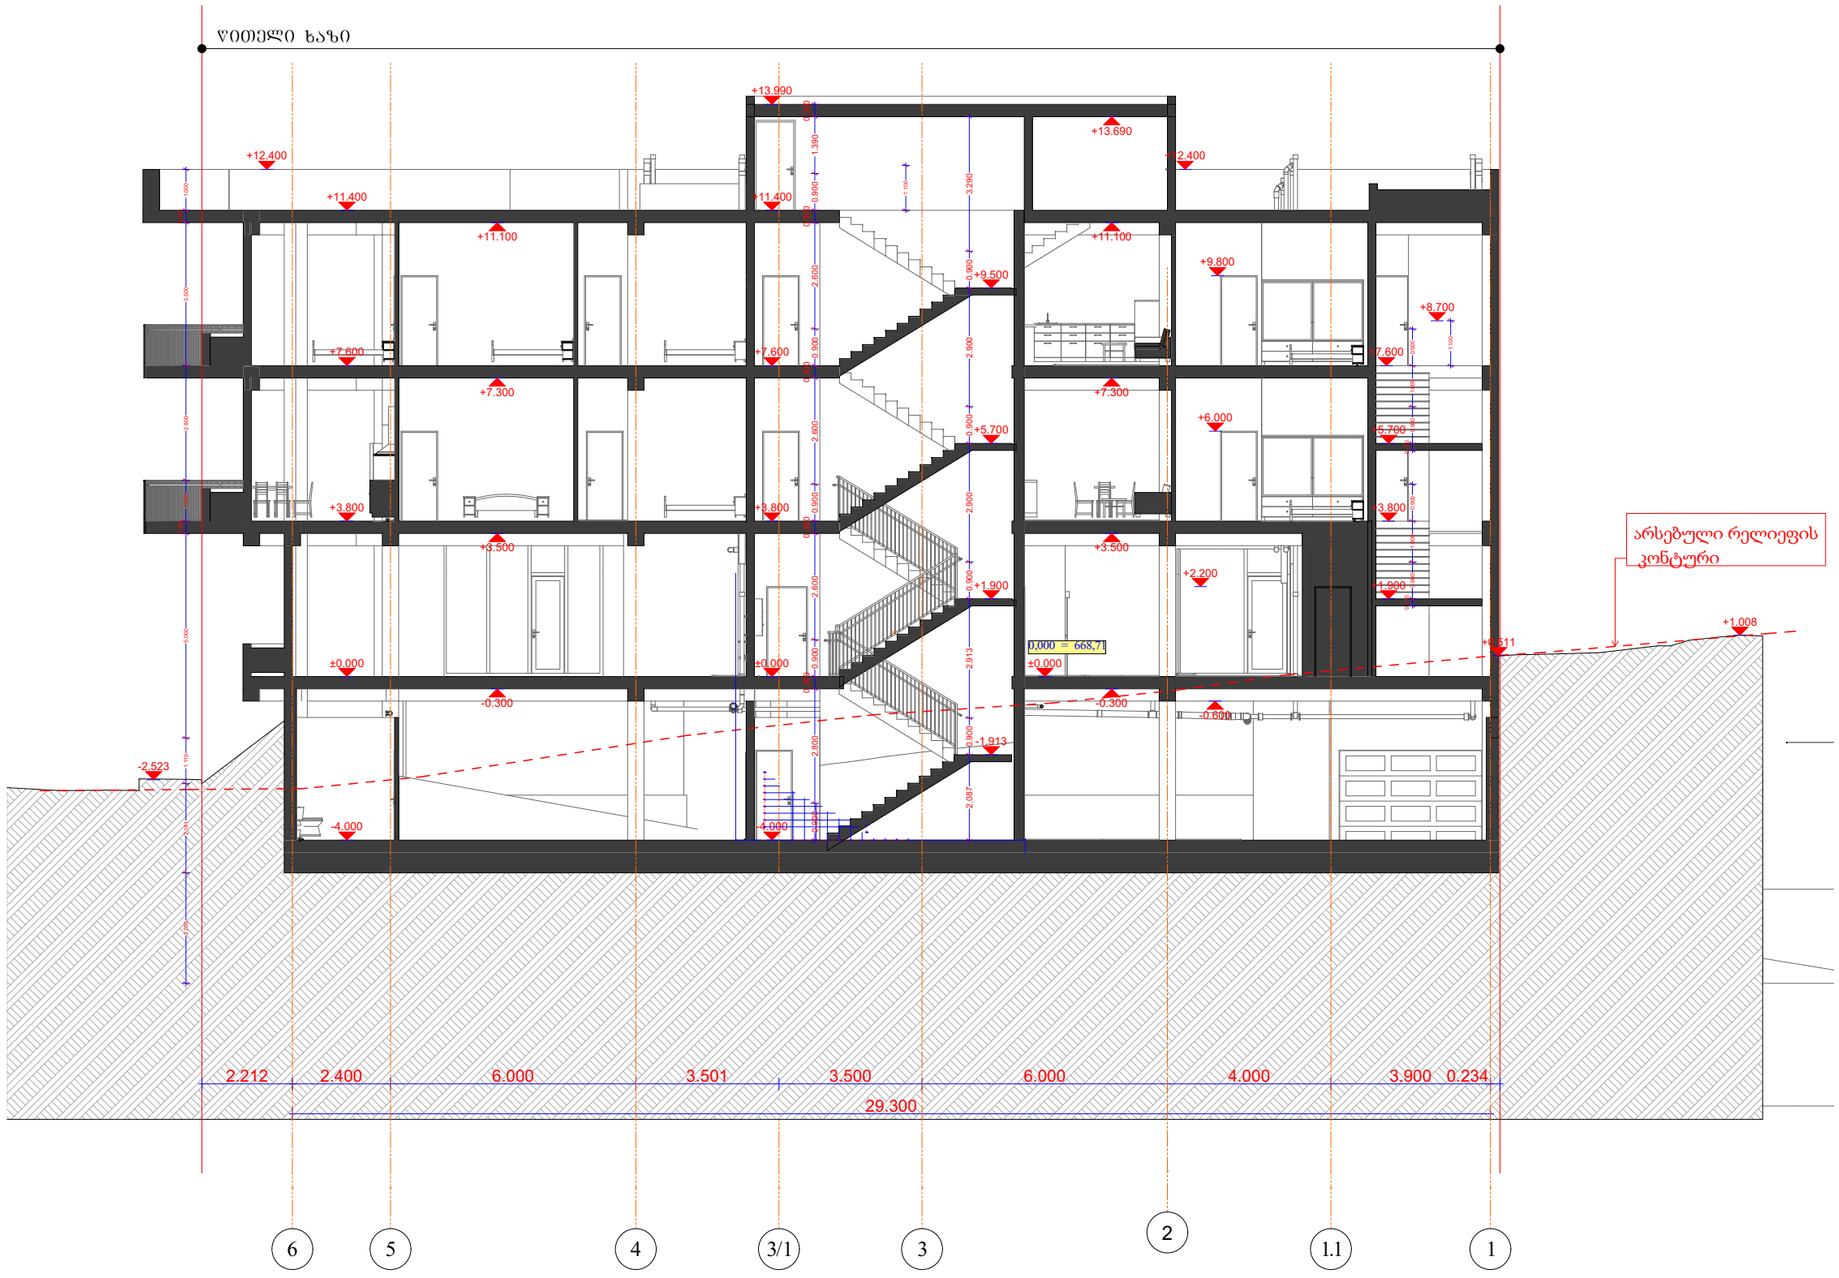

მრავალბინიანი საცხოვრებელი სახლი

- გაჯლიერებული ბეტონის კედელი
- ბეტონის ბლოკის ჭიგოა (300 მმ.)
- ბეტონის ბლოკის ჭიგოა (200 მმ.)
- ბეტონის ბლოკის ჭიგოა (100 მმ.)
- გაჯლიერებული ბეტონის კოლონა
- ±0 ნიშნული
  512,00 აბსოლიტური ნიშნული
- ა/დ ღერძის ხაზი

დირექტორი	ა. ხუციშვილი			
არ. ავტორი	ნ. ჯანელიძე			
შემსრულებელი	ა. შენგელია			
ფურც.	ფურც.	ფორმატი	მასშტაბი	თარიღი
		A 3	1:250	27.06.18

სტადია

პროექტის ავტორთა
პროფესიული ლიცენზია

შპს არქიგრამ