
ჭრილი I - I ღერძებში

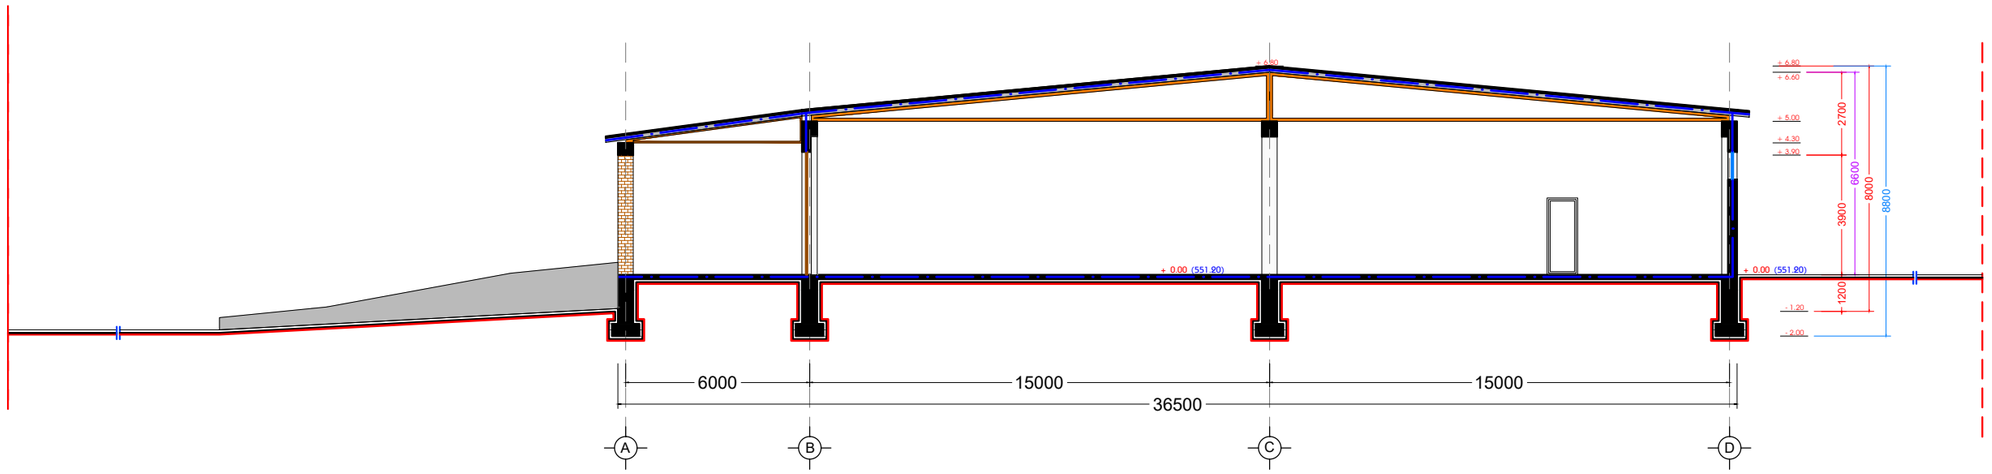


ინდ. მეწარმე		მ. ჯაჯანაძე
არქიტექტორი		მ. ჯაჯანაძე
შეასრულა		მ. ჯაჯანაძე

მისამართი.
ქ. თბილისი, სოფ. დიდი ლილო
ს/ჯ 81.08.17.818

არქიტექტურული ნაწილი

არქიტექტორ-ინჟინერი მ.მ მამუკა ჯაჯანაძე

ჭრილი II - II დერძებში

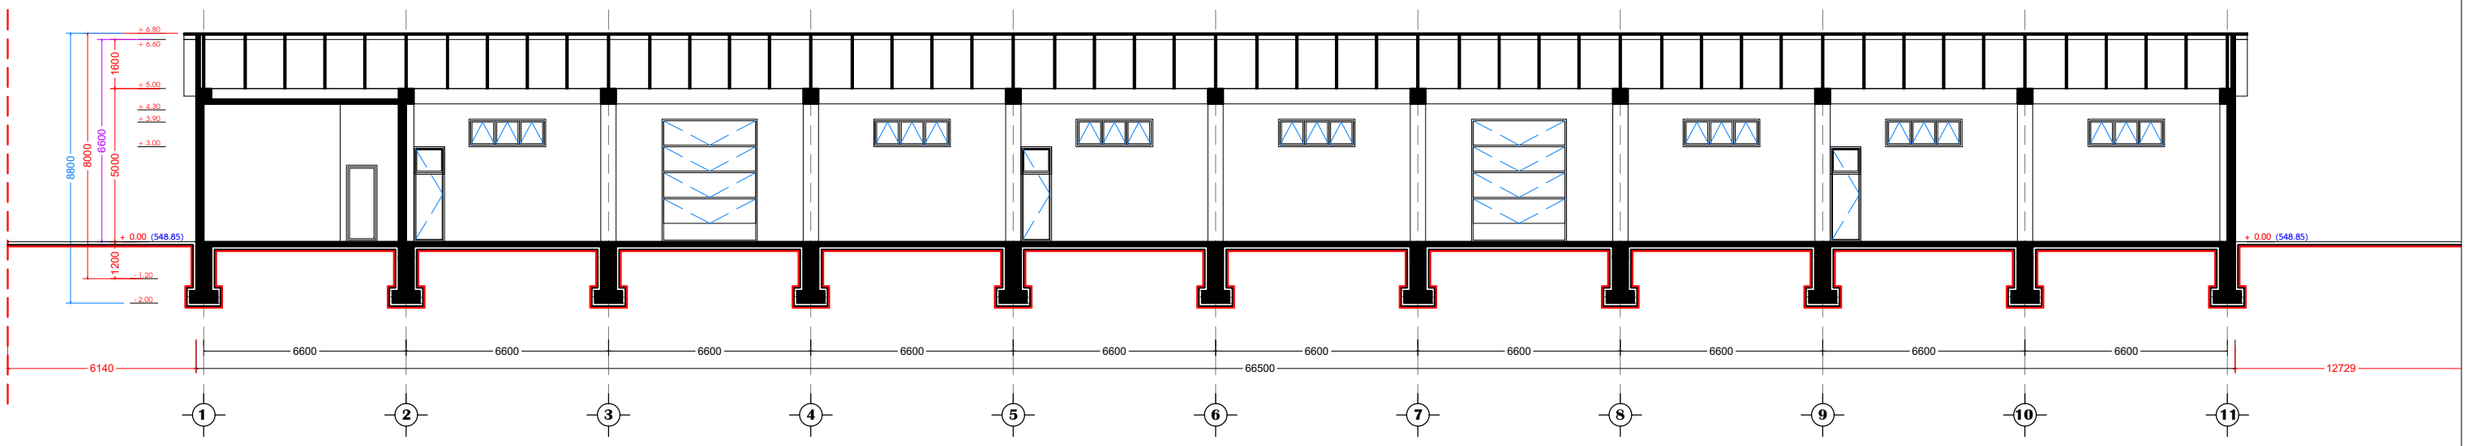

ინდ. მენარმე		მ. ჯაჯანაძე
არქიტექტორი		მ. ჯაჯანაძე
შესრულა		მ. ჯაჯანაძე


მისამართი.
ქ. თბილისი, სოფ. დიდი ლილო
ს/ს 81.08.17.818


არქიტექტურული ნაწილი

არქიტექტორ-დიზაინერი ი.მ მაღალა ჯაჯანაძე

არქ. დეტალები

პანდუსი მ 1:100

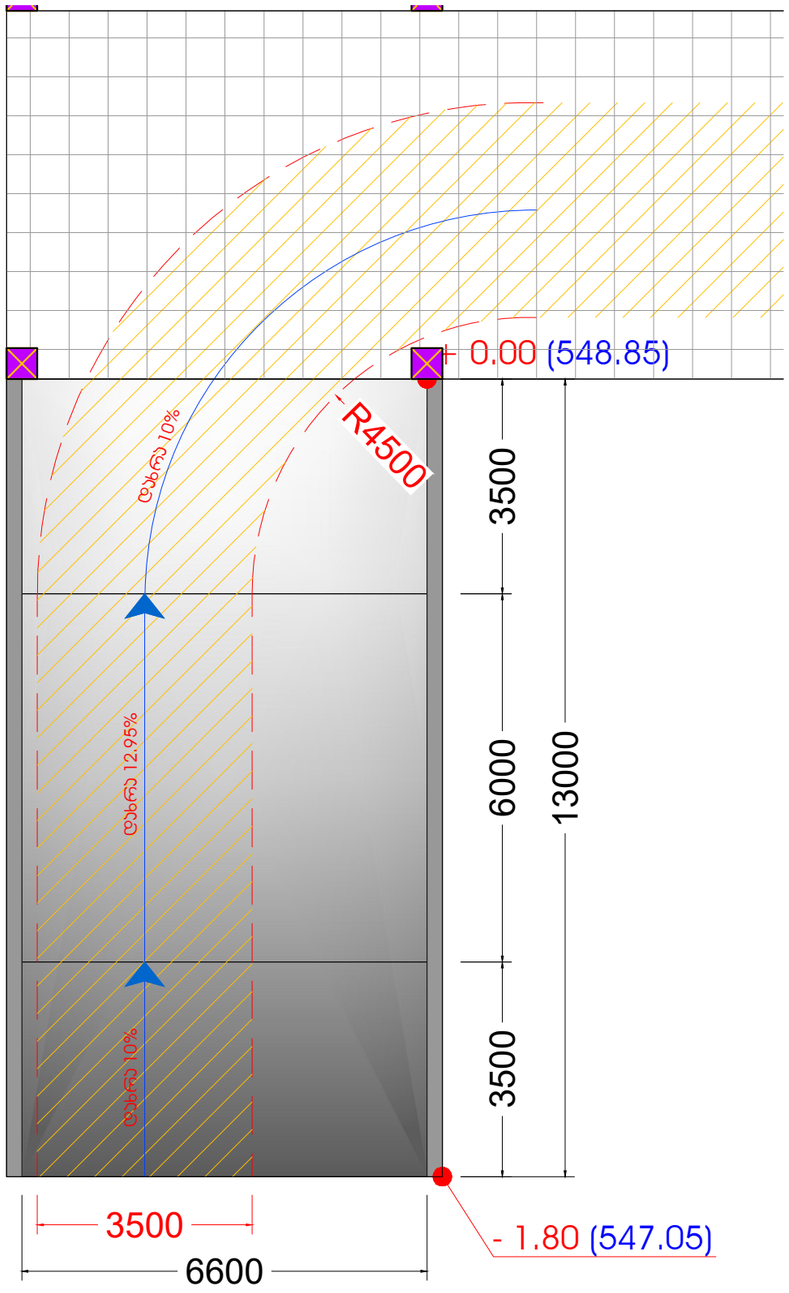

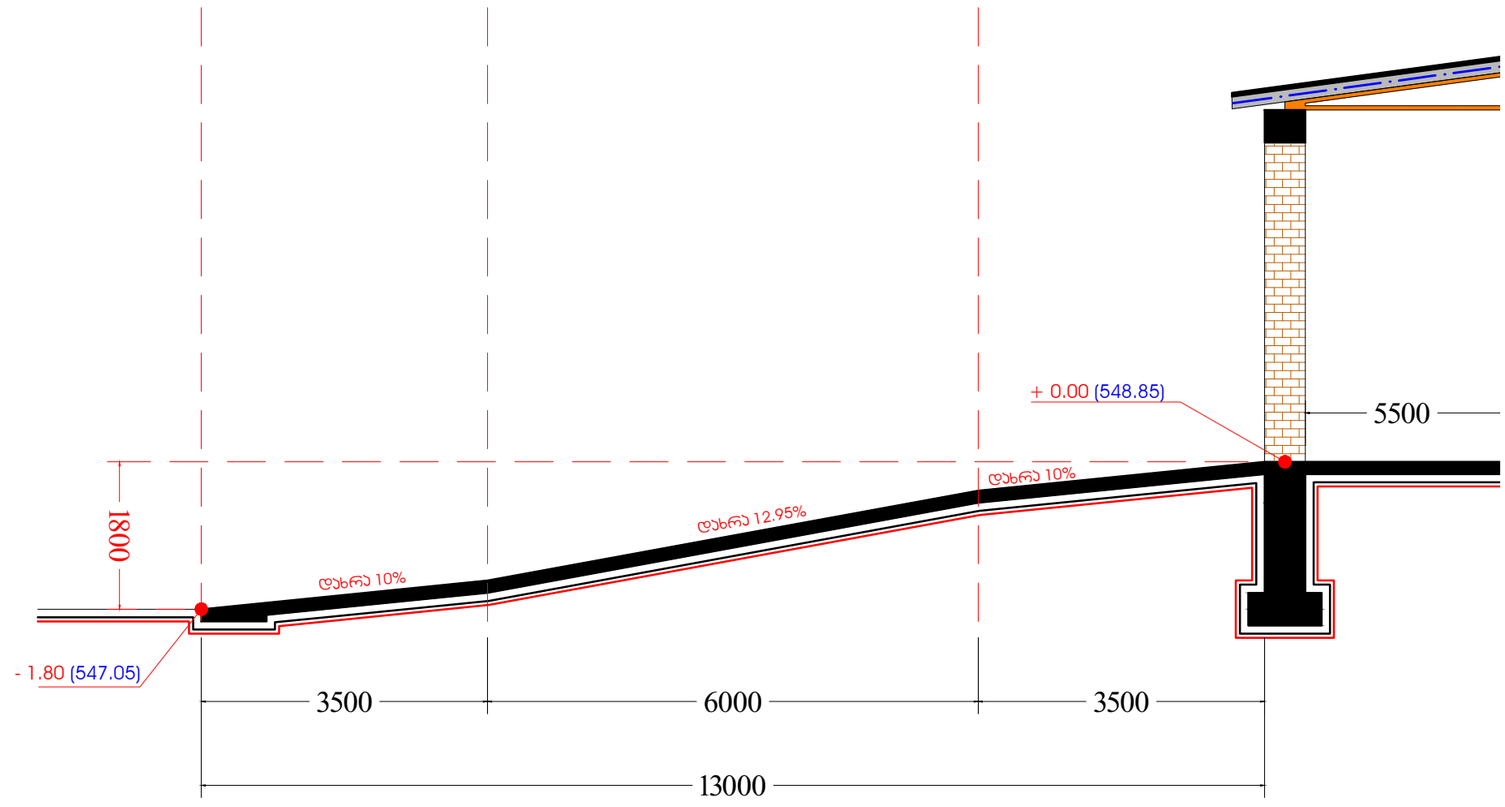

ინდ. მეწარმე		მ. ჯაჯანაძე
არქიტექტორი		მ. ჯაჯანაძე
შესრულა		მ. ჯაჯანაძე

მისამართი.
ქ. თბილისი, სოფ. დიდი ლილო
ს/ს 81.08.17.818

არქიტექტურული ნაწილი

არქიტექტორ-დიზაინერი ი.მ მამუკა ჯაჯანაძე