A001 გენერალური გეგმა

1:200 ძირითადი გეგმები

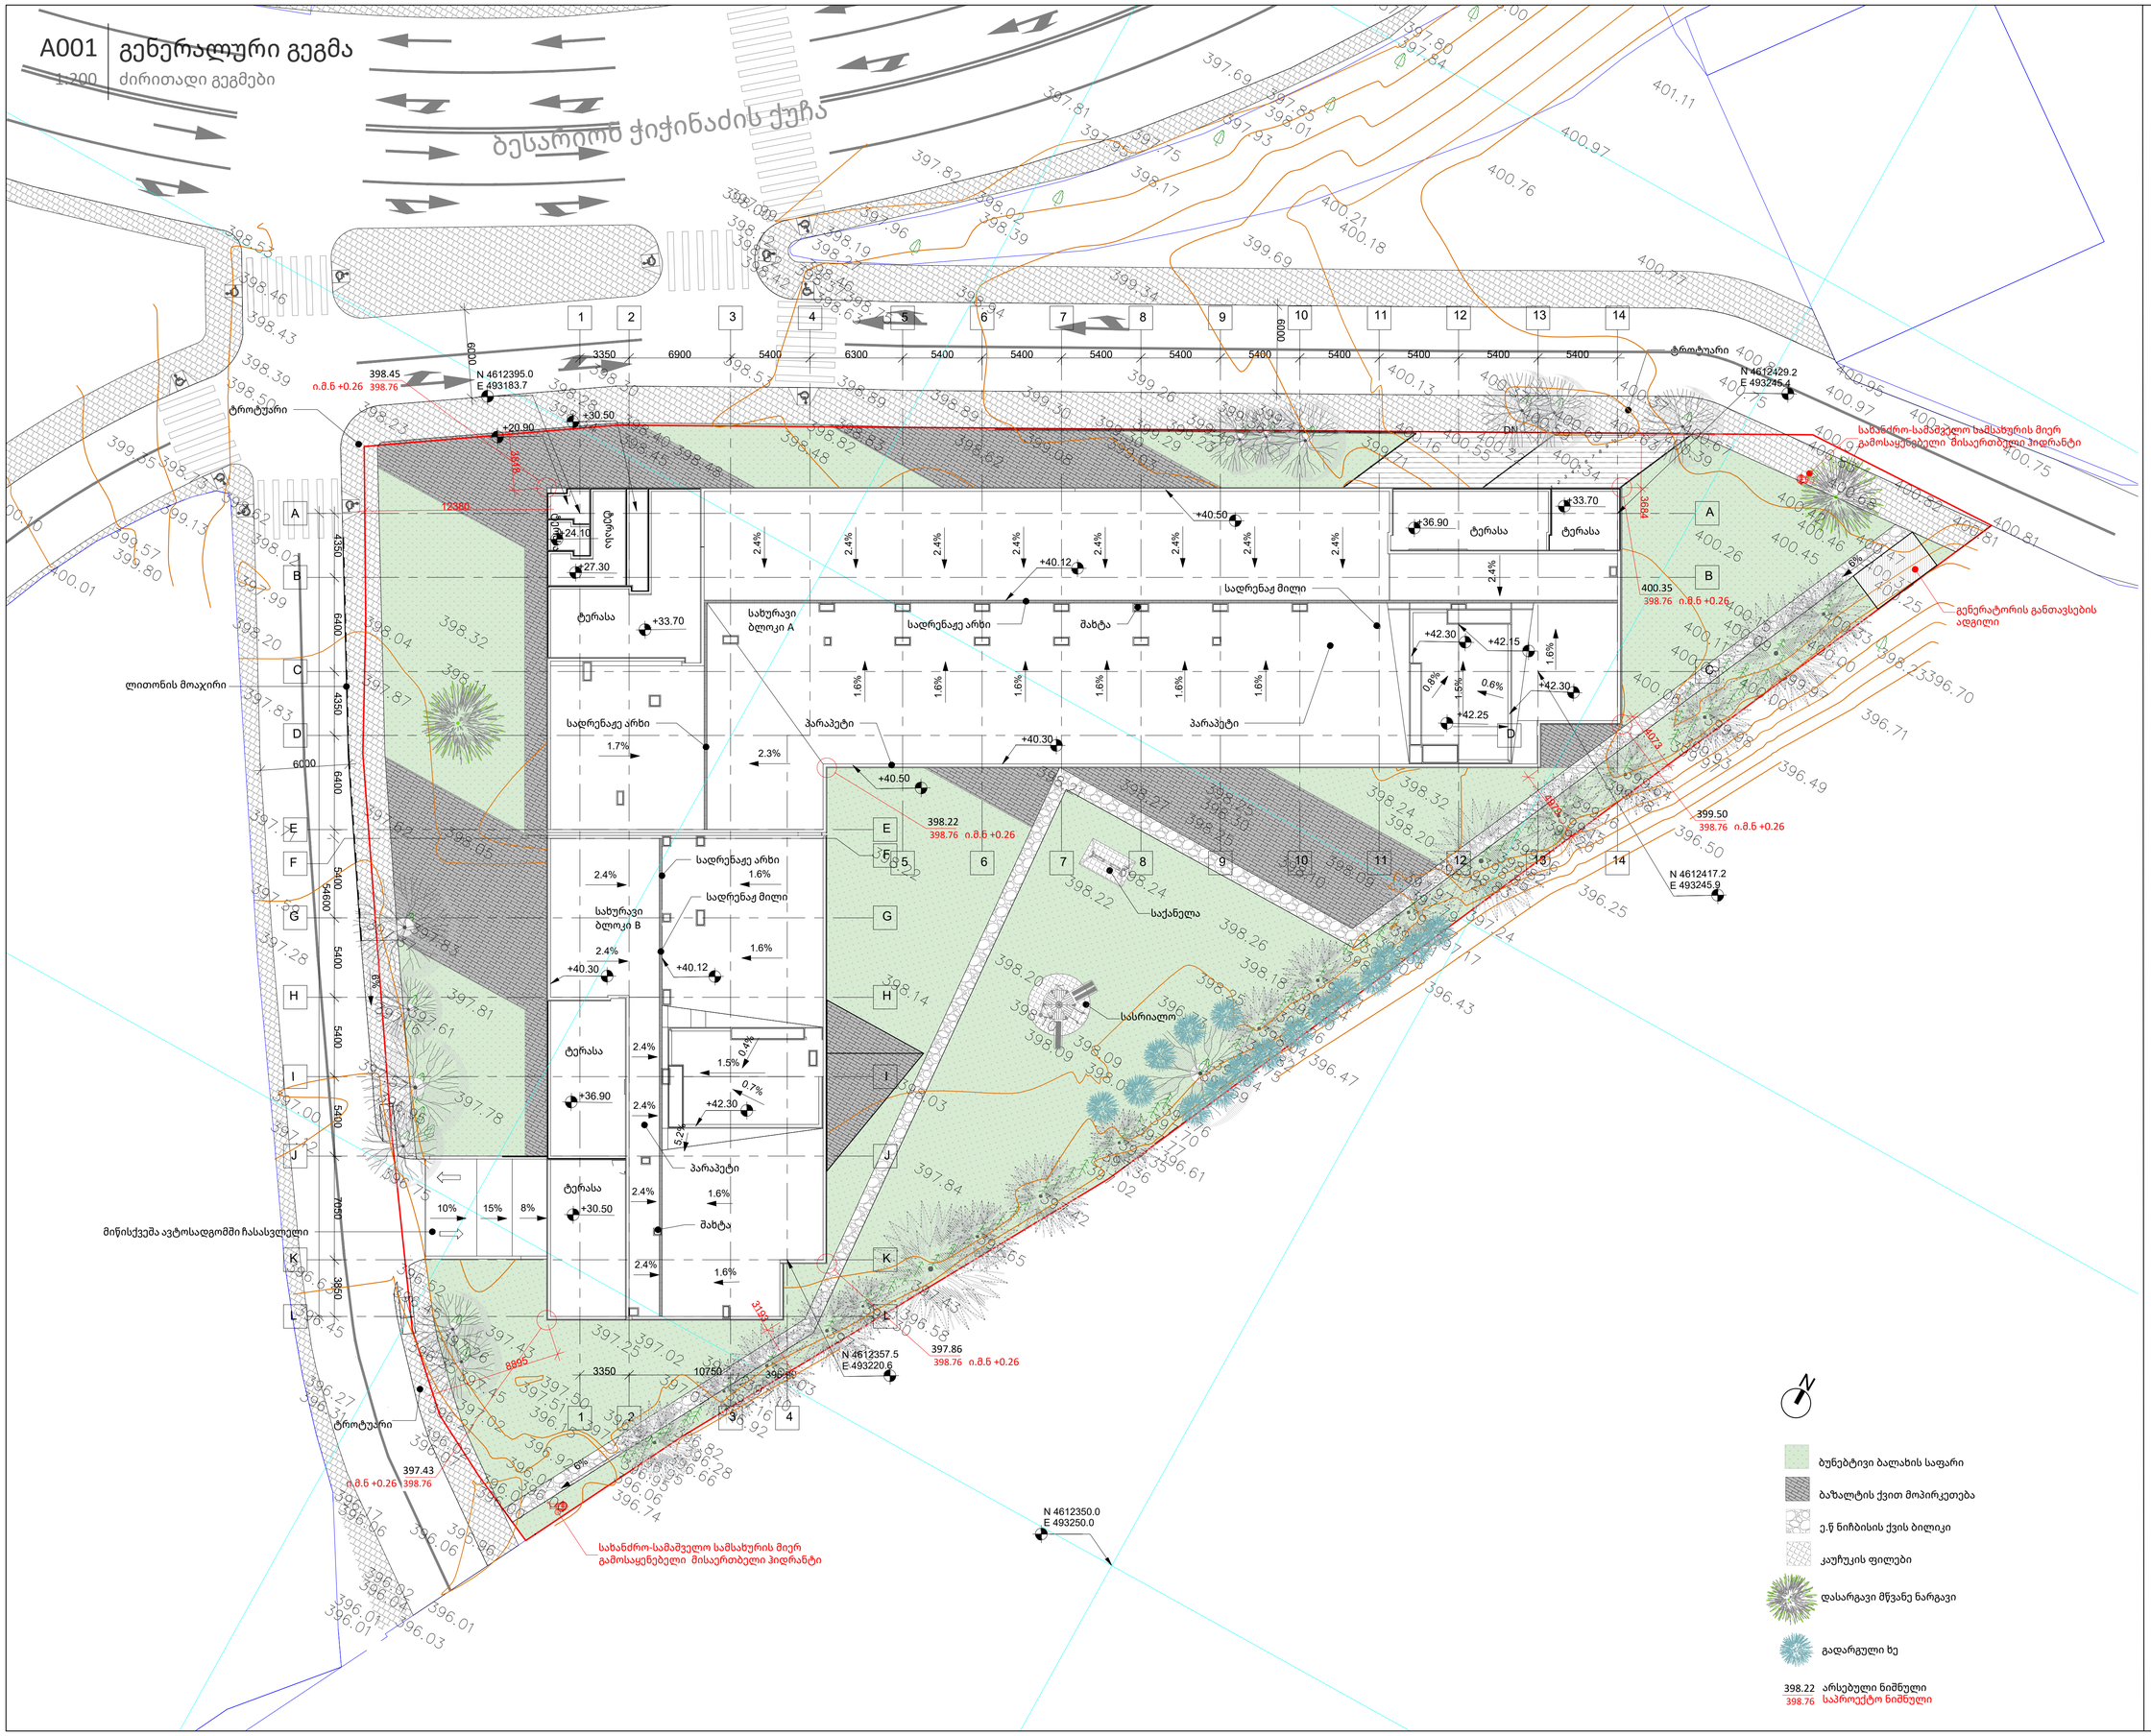

A1

A001

სათაური

გენერალური გეგმა

Ns studio
0179 ბაზალეთის ქუჩა 3
ქ. თბილისი, საქართველო.
Tel: 593 27 88 58
info@nsstudio.ge

პროექტი
ქალაქ თბილისში,
გარდაბნის გზატკეცილის N42_ის
მიმდებარედ მრავალბინიანი
საცხოვრებელი სახლი

ინფორმაცია დამკვეთის შესახებ

შპს "მატერიკი" ID: 405466749

სიტუაციური გეგმა



სქემატური განშლა

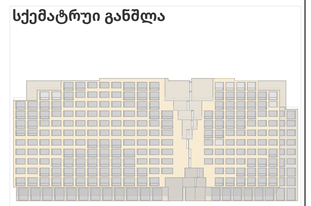

#07.06.2023

Cad Dwg File: **Samgori Residence**

ლუკა ჩაგანავა
ნინო ჭანტურია
უჩა ზღუდაძე
გიორგი ხეცურიანი
ილია ძიძიგური

ექსპლიკაცია

საპროექტო ტერიტორია

Ns studio

A001 | მიწის ნაკვეთის გეგმა

1:200 | სახნძრო, სამაშველო მანქანის მოძრაობის სქემა

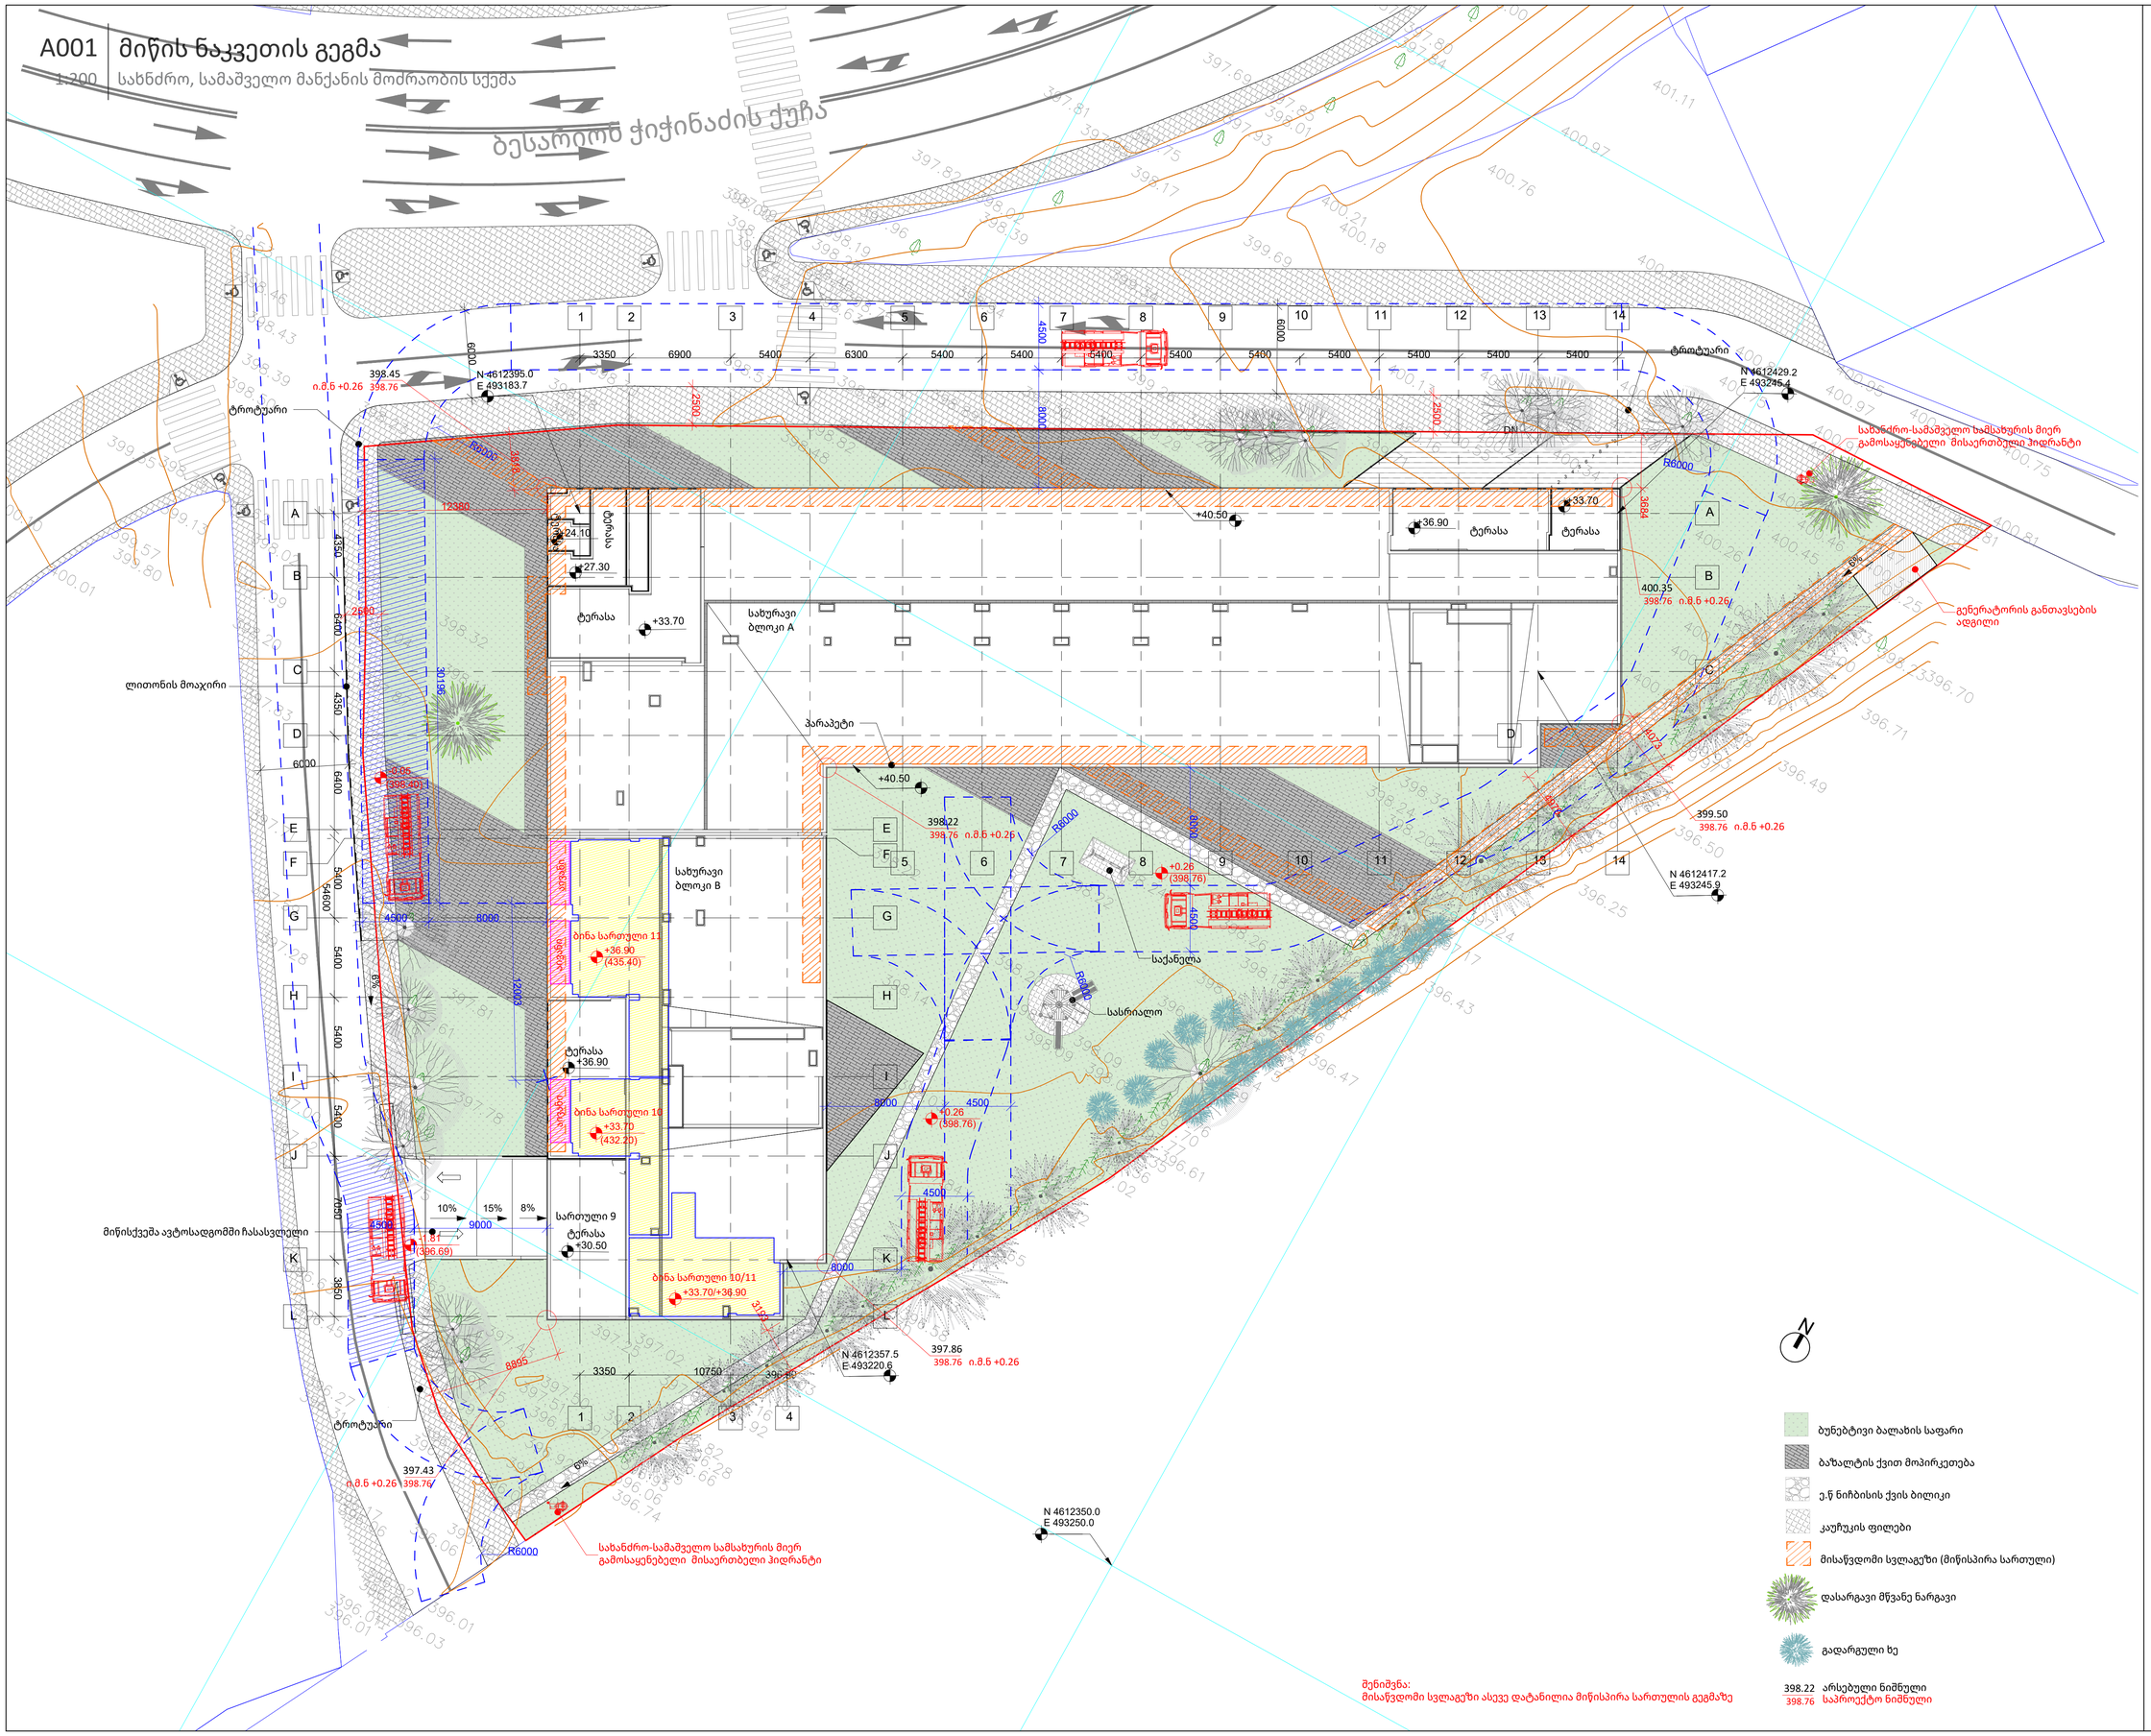

შენიშვნა:
მისაწვდომი სვლაგეზი ასევე დატანილია მიწისპირა სართულის გეგმაზე

A1

A003

სათაური

გენერალური გეგმა

Ns studio
0179 ბაზალეთის ქუჩა 3
ქ. თბილისი, საქართველო.
Tel: 593 27 88 58
info@nsstudio.ge

პროექტი
ქალაქ თბილისში,
გარდაბნის გზატკეცილის N42_ის
მიმდებარედ მრავალბინიანი
საცხოვრებელი სახლი

ინფორმაცია დამკვეთის შესახებ

შპს "მატერიკი" ID: 405466749

სიტუაციური გეგმა



სქემატრული განშლა

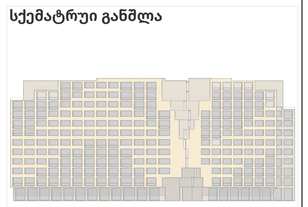

#07.14.2023

Cad Dwg File: **Samgori Residence**

ლუკა ჩაგანავა

ნინო ჭანტურია

უჩა ზღუდაძე

გიორგი ხეცურიანი

ილია ძიძიგური

ექსპლიკაცია

საპროექტო ტერიტორია

Ns studio