
უკანა ეზო
4783350
4617200
4617100
3000
87740
25110
40100
9652
4573
4573
4783350
გზის შუახაზი
გზის შუახაზი
stadioni
559.18
559.30
559.71
559.82
559.90
560.01
560.21
560.43
560.58
561.38
562.19
563.03
563.87
563.91
563.90
563.88
563.60
563.22
564.08
563.86
564.26
562.80
563.31
563.55
562.40
562.30
561.78
561.57
564.43
564.47
564.28
564.43
565.04
564.55
565.13
565.79
566.70
565.54
565.02
563.88
564.37
564.33
564.70
563.97
564.07
563.78
563.36
560.36
560.85
563.56
563.53
563.40
563.73
563.75
563.17
562.71
562.48
562.71
562.17
561.91
561.19
560.48
560.19
559.64
559.13
558.10
556.04
553.21
552.60
553.90
554.19
555.75
556.82
556.95
557.30
558.92
559.50
559.84
559.89
559.80
560.88
561.10
561.98
562.12
562.44
562.59
562.72
563.41
563.72
563.26
564.50
564.90
564.54
565.02
565.00
564.81
564.42
564.18
564.41
566.91
566.98
566.38
566.07
566.31
566.88
567.38
567.01
566.71
566.39
566.39
566.18
566.41
566.39
566.39
566.39

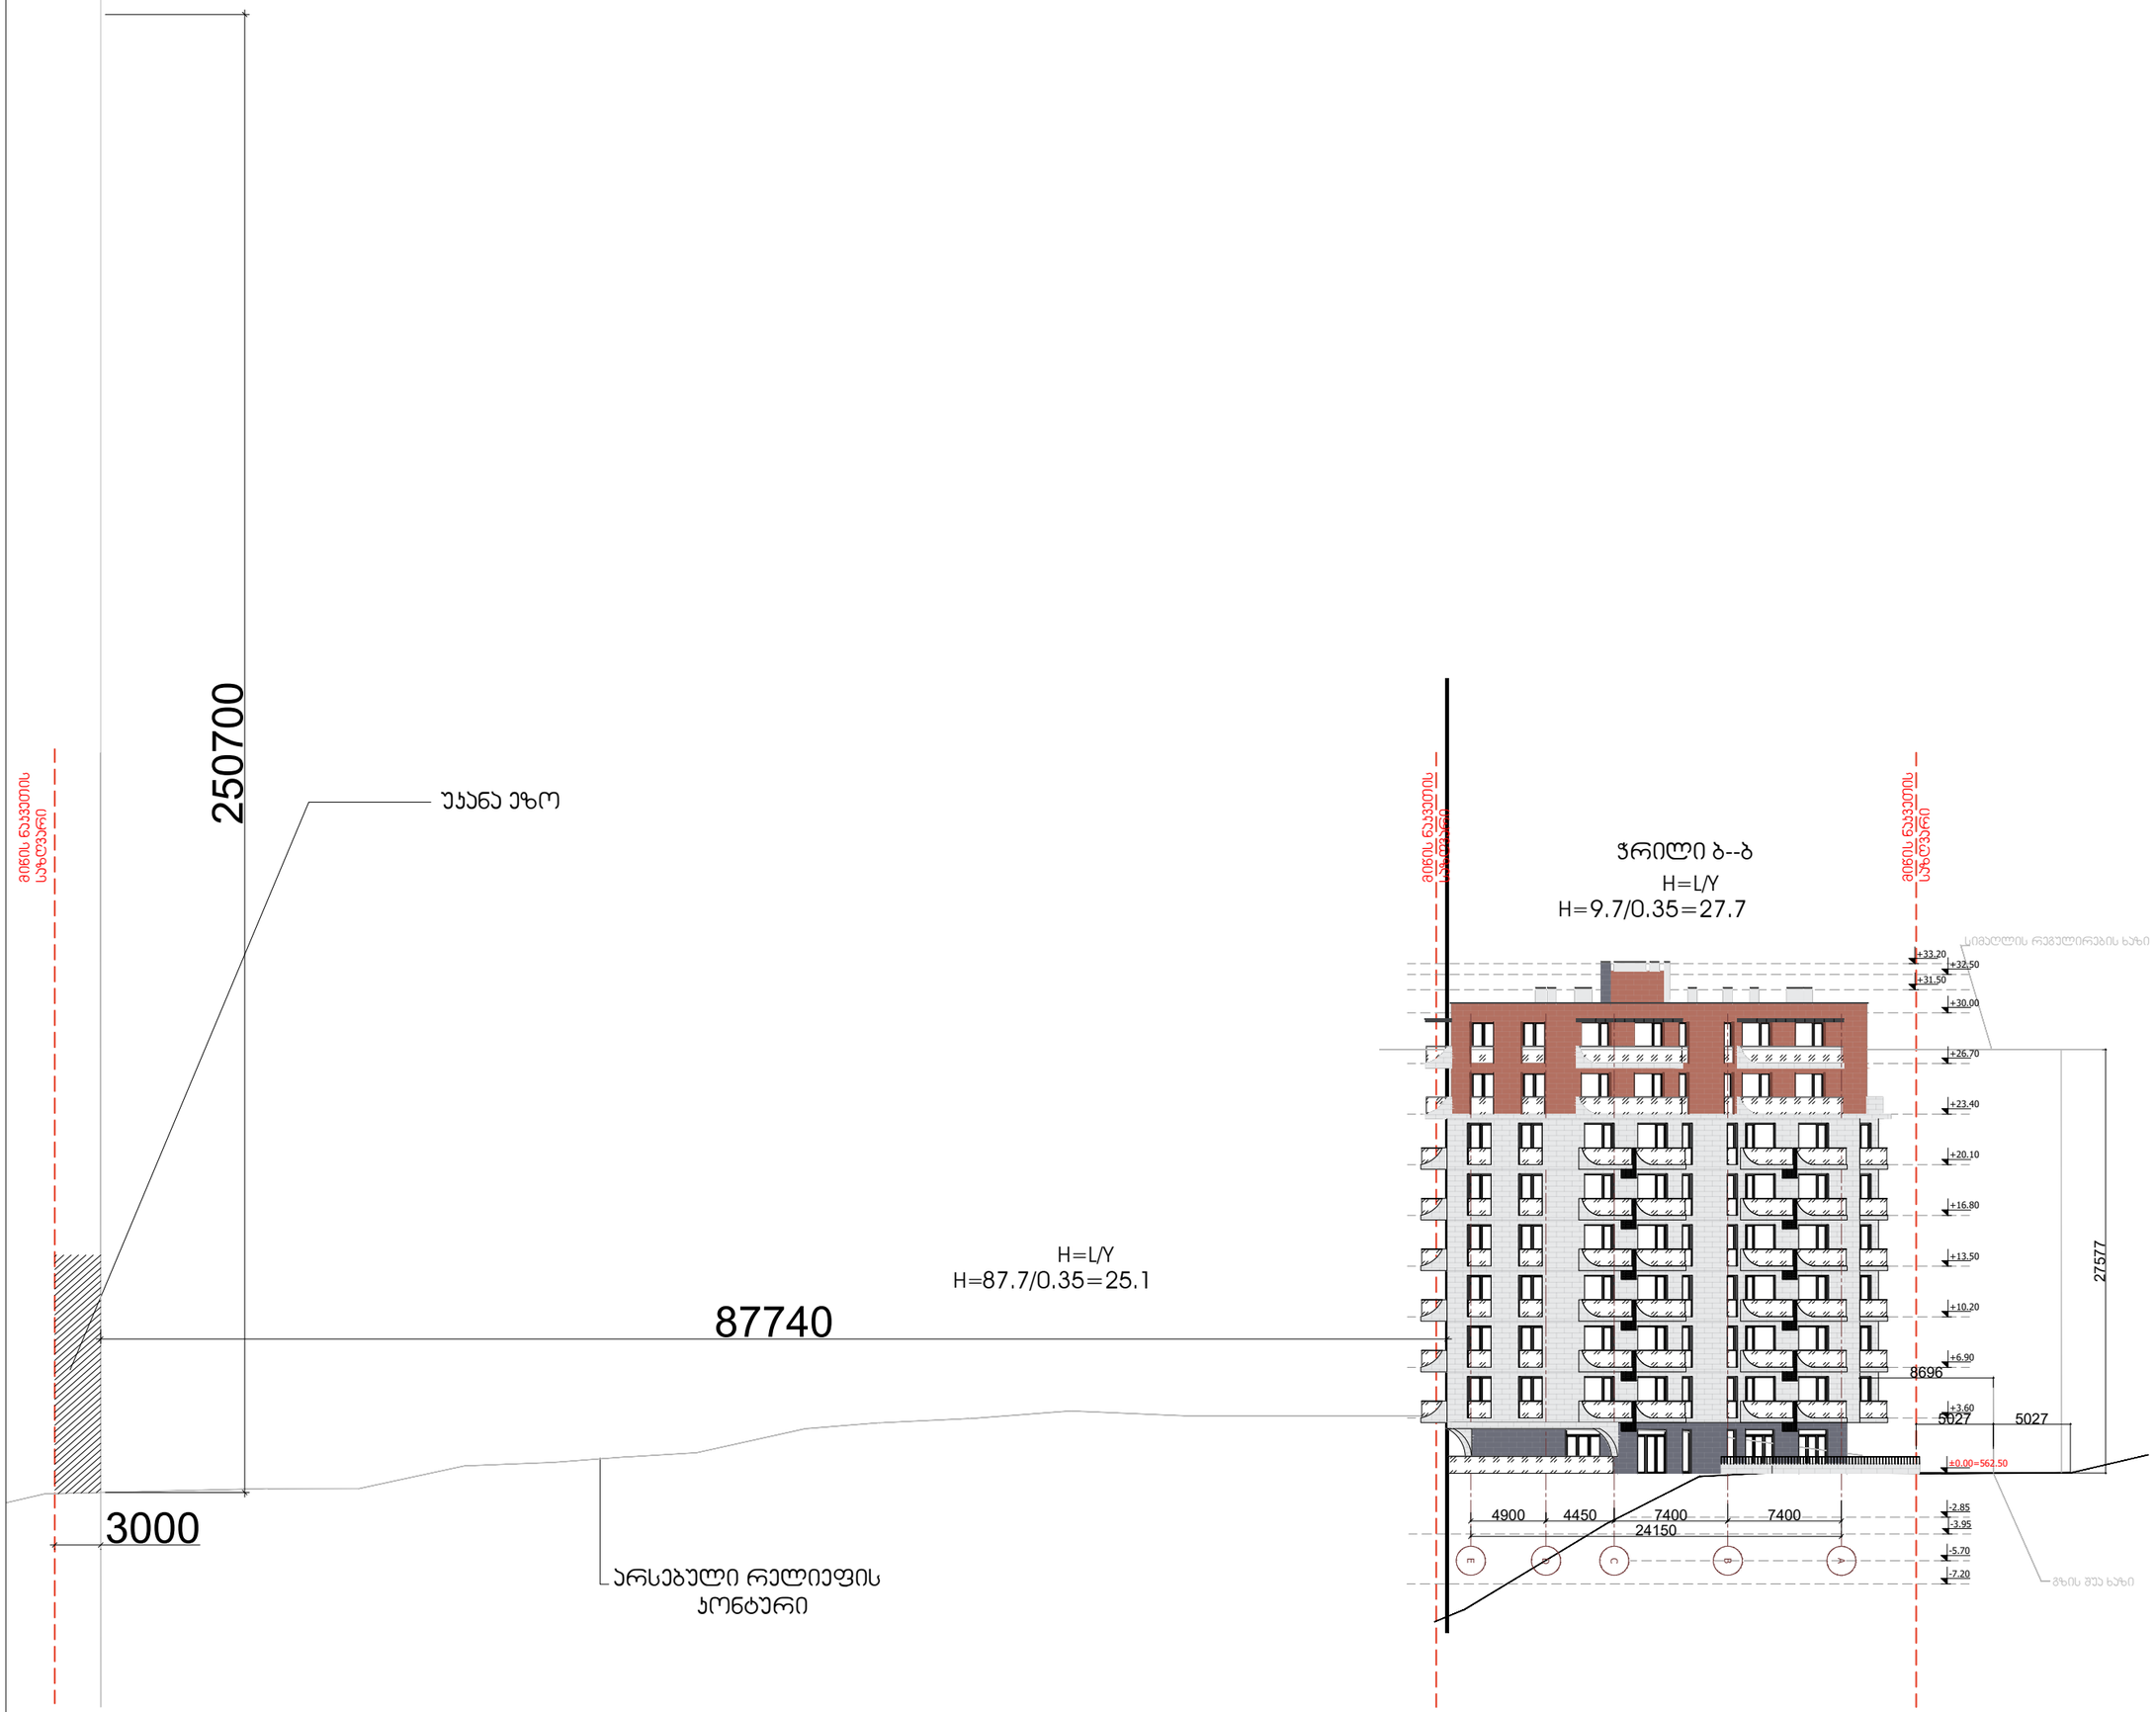

ARTSTUDIO PROJECT

: . , , ,
. . 3, , ,
#4, 0179 : (+995 32) 91 52 54
– : info@artstudio.ge , artstudio_project@yahoo.com
www.artstudio.ge
Legal Address: G. Tabidze 3/5, 0105, Tbilisi, Georgia
Actual Address: Bageb, Tskneti Hightway, Z. Sakandelidze Str.#3
Metra Park settlement, Block # 4, 0179, Tbilisi, Georgia
Tel: (+995 32) 91 52 54
E-mail: info@artstudio.ge , artstudio_project@yahoo.com
www.artstudio.ge

შენიშვნები:
NOTE

დამკვეთი:
CLIENT:
შ.პ.ს. ,,ვიქტო,,
(ს/კ 405073370)
,,VICTO,, LLC Identification Number:
405073370;

პროექტი:
PROJECT:

მრავალბინიანი საცხოვრებელი სახლი
Multi-apartment residential house

მისამართი:
ADDRESS:
ქ. თბილისი,
ილია ჭავჭავაძის გამზირი, №82-ის მიმდ. , ბაგები, ბაგების მიმდ.
(ს/კ 01.14.10.001.100)
Nearby #82 I. Chavchavadze avenue, Bagebi, Tbilisi
(plot # 01.14.10.001.100)

დირექტორი Director	ი.სალვინი	
მთ. არქიტექტორი Chief Architect	გ.სულაბერიძე	
პროექტის გუნდი Design team	ლ. წკეპლაძე	
	ბ. გეგეშიძე	
	დ. რუსიტაშვილი	

სათაური:
TITLE:
შენობა №1.
Building # 1
ჯვეთი

მასშტაბი : SCALE:	1:100	თარიღი DATE	15.02.2023
ფაზა: PHASE:		ფურცელი : SHEET :	A-102

A2

ჭრილი გ--გ

H=L/Y

H=9.5/0.35=27.1

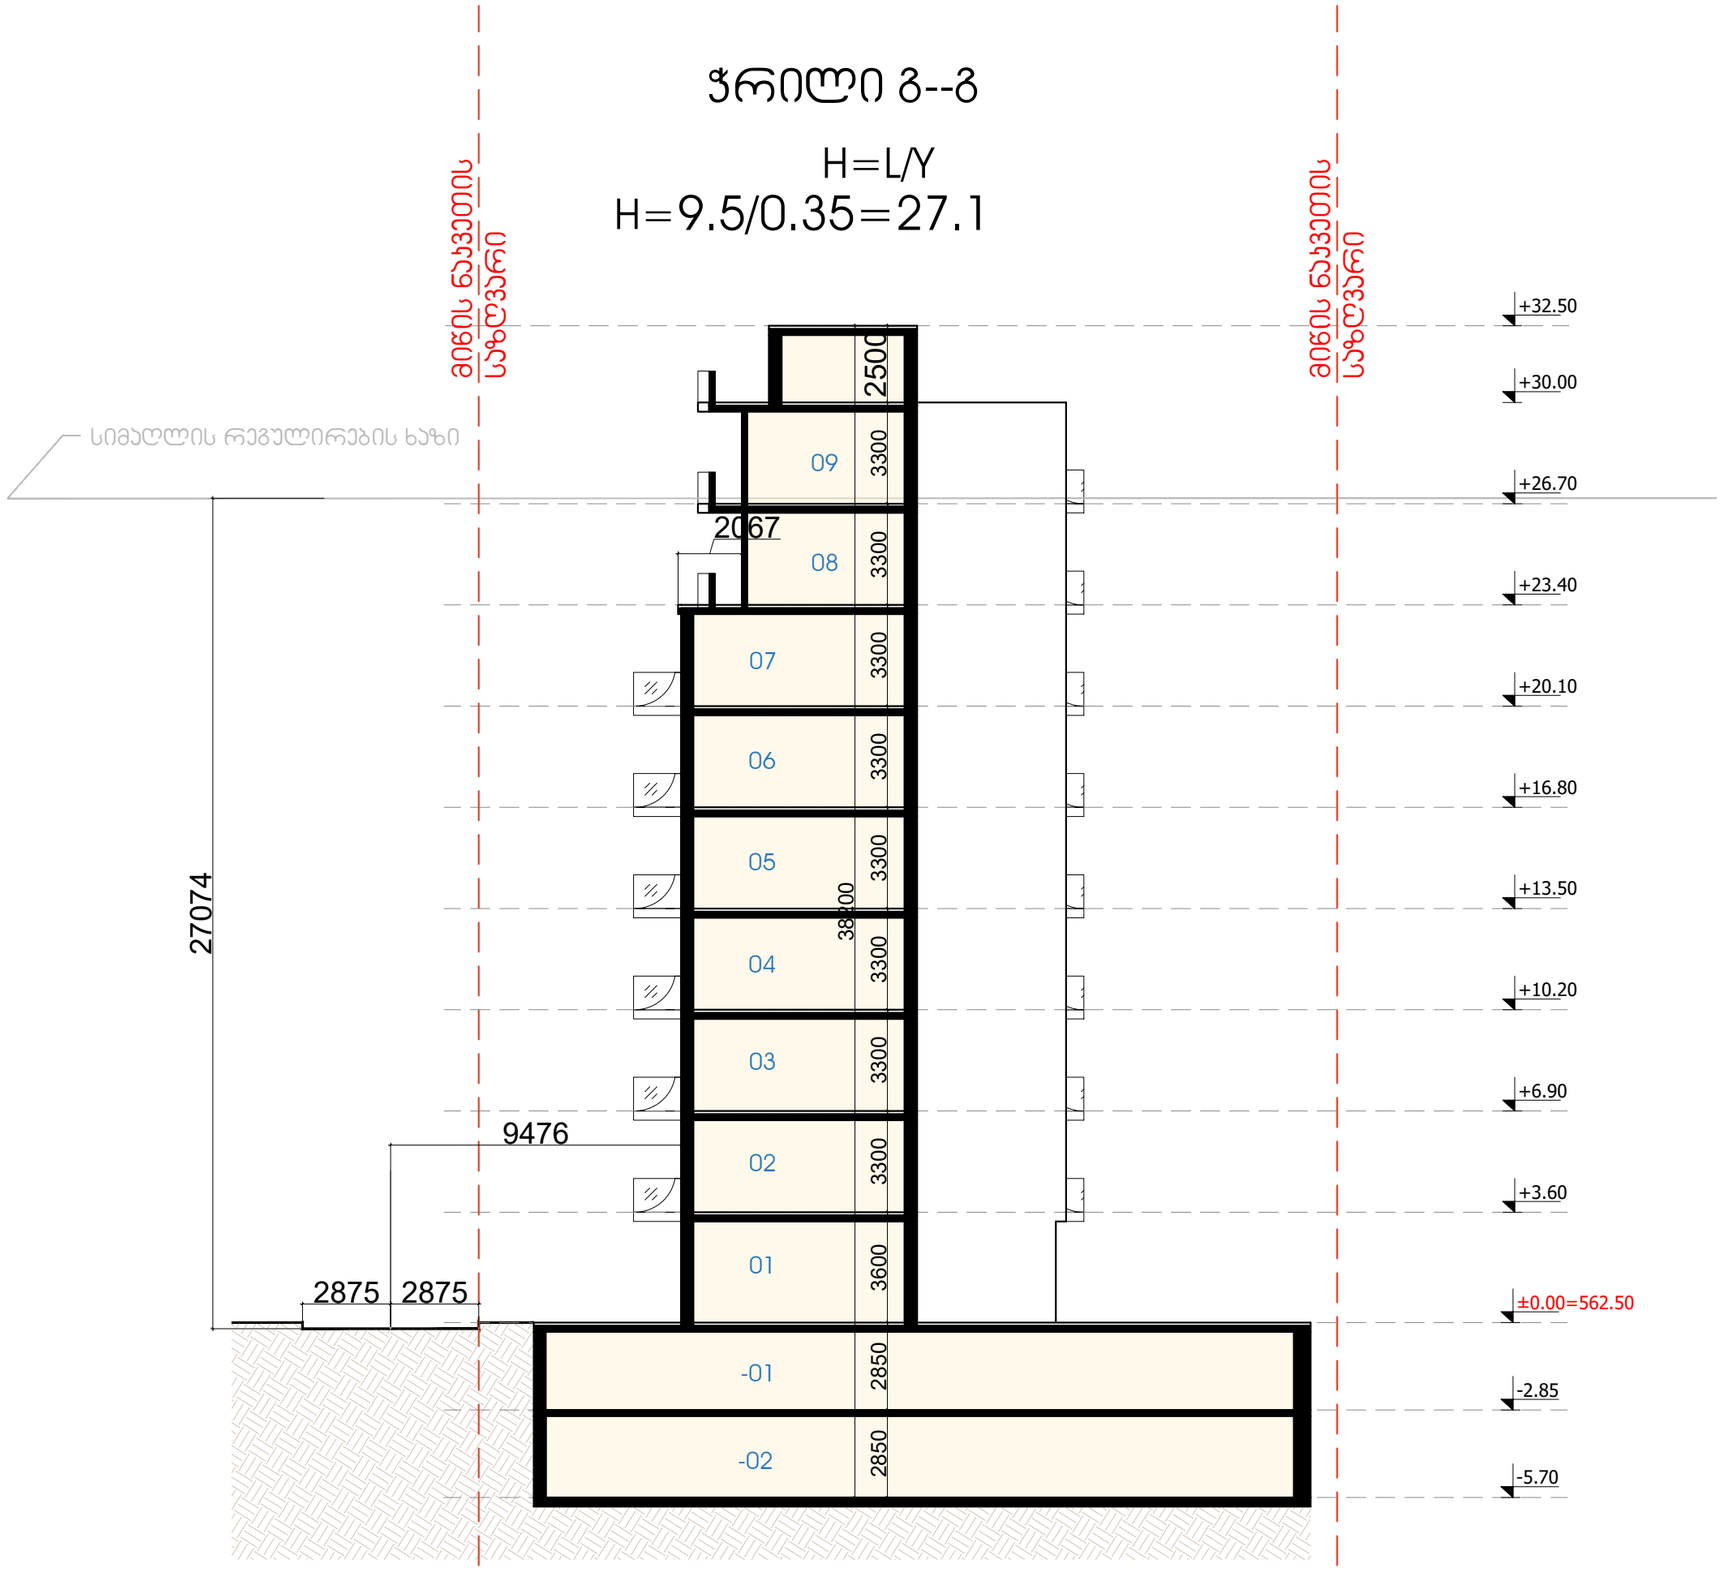

ARTSTUDIO PROJECT

. . . . .
. . 3, . . .
#4, 0179 : (+995 32) 91 52 54
– : info@artstudio.ge , artstudio_project@yahoo.com
www.artstudio.ge
Legal Address: G. Tabidze 3/5, 0105, Tbilisi, Georgia
Actual Address: Bageb, Tskneti Hightway, Z. Sakandelidze Str.#3
Metra Park settlement, Block # 4, 0179, Tbilisi, Georgia
Tel: (+995 32) 91 52 54
E-mail: info@artstudio.ge , artstudio_project@yahoo.com
www.artstudio.ge

შენიშვნები:
NOTE

დამკვეთი:
CLIENT:
შ.პ.ს. ,,პიქტო,,
(ს/კ 405073370)
,,VICTO,, LLC Identification Number: 405073370;

პროექტი:
PROJECT:

მრავალბინიანი საცხოვრებელი სახლი
Multi-apartment residential house

მისამართი:
ADDRESS:
ქ. თბილისი,
ილია ჭავჭავაძის გამზირი, №82-ის მიმდ. , ბაგები, ბაგების მიმდ.
(ს/კ 01.14.10.001.100)
Nearby #82 I. Chavchavadze avenue, Bagebi, Tbilisi
(plot # 01.14.10.001.100)

დირექტორი Director	ი.სალვინი	
მთ. არქიტექტორი Chief Architect	გ.სულაბერიძე	
პროექტის გუნდი Design team	ლ. წაქაძე	
	ბ. გეგეშიძე	
	დ. რუსიტაშვილი	

სათაური:
TITLE:
შენობა №1.
Building # 1

ფაზა
ჯვეთი

მასშტაბი : SCALE:	1:100	თარიღი DATE	15.02.2023
ფაზა: PHASE:		ფურცელი : SHEET :	A-102

A2

ჭრილი ა--ა

H=L/Y

H=9.7/0.35=27.7

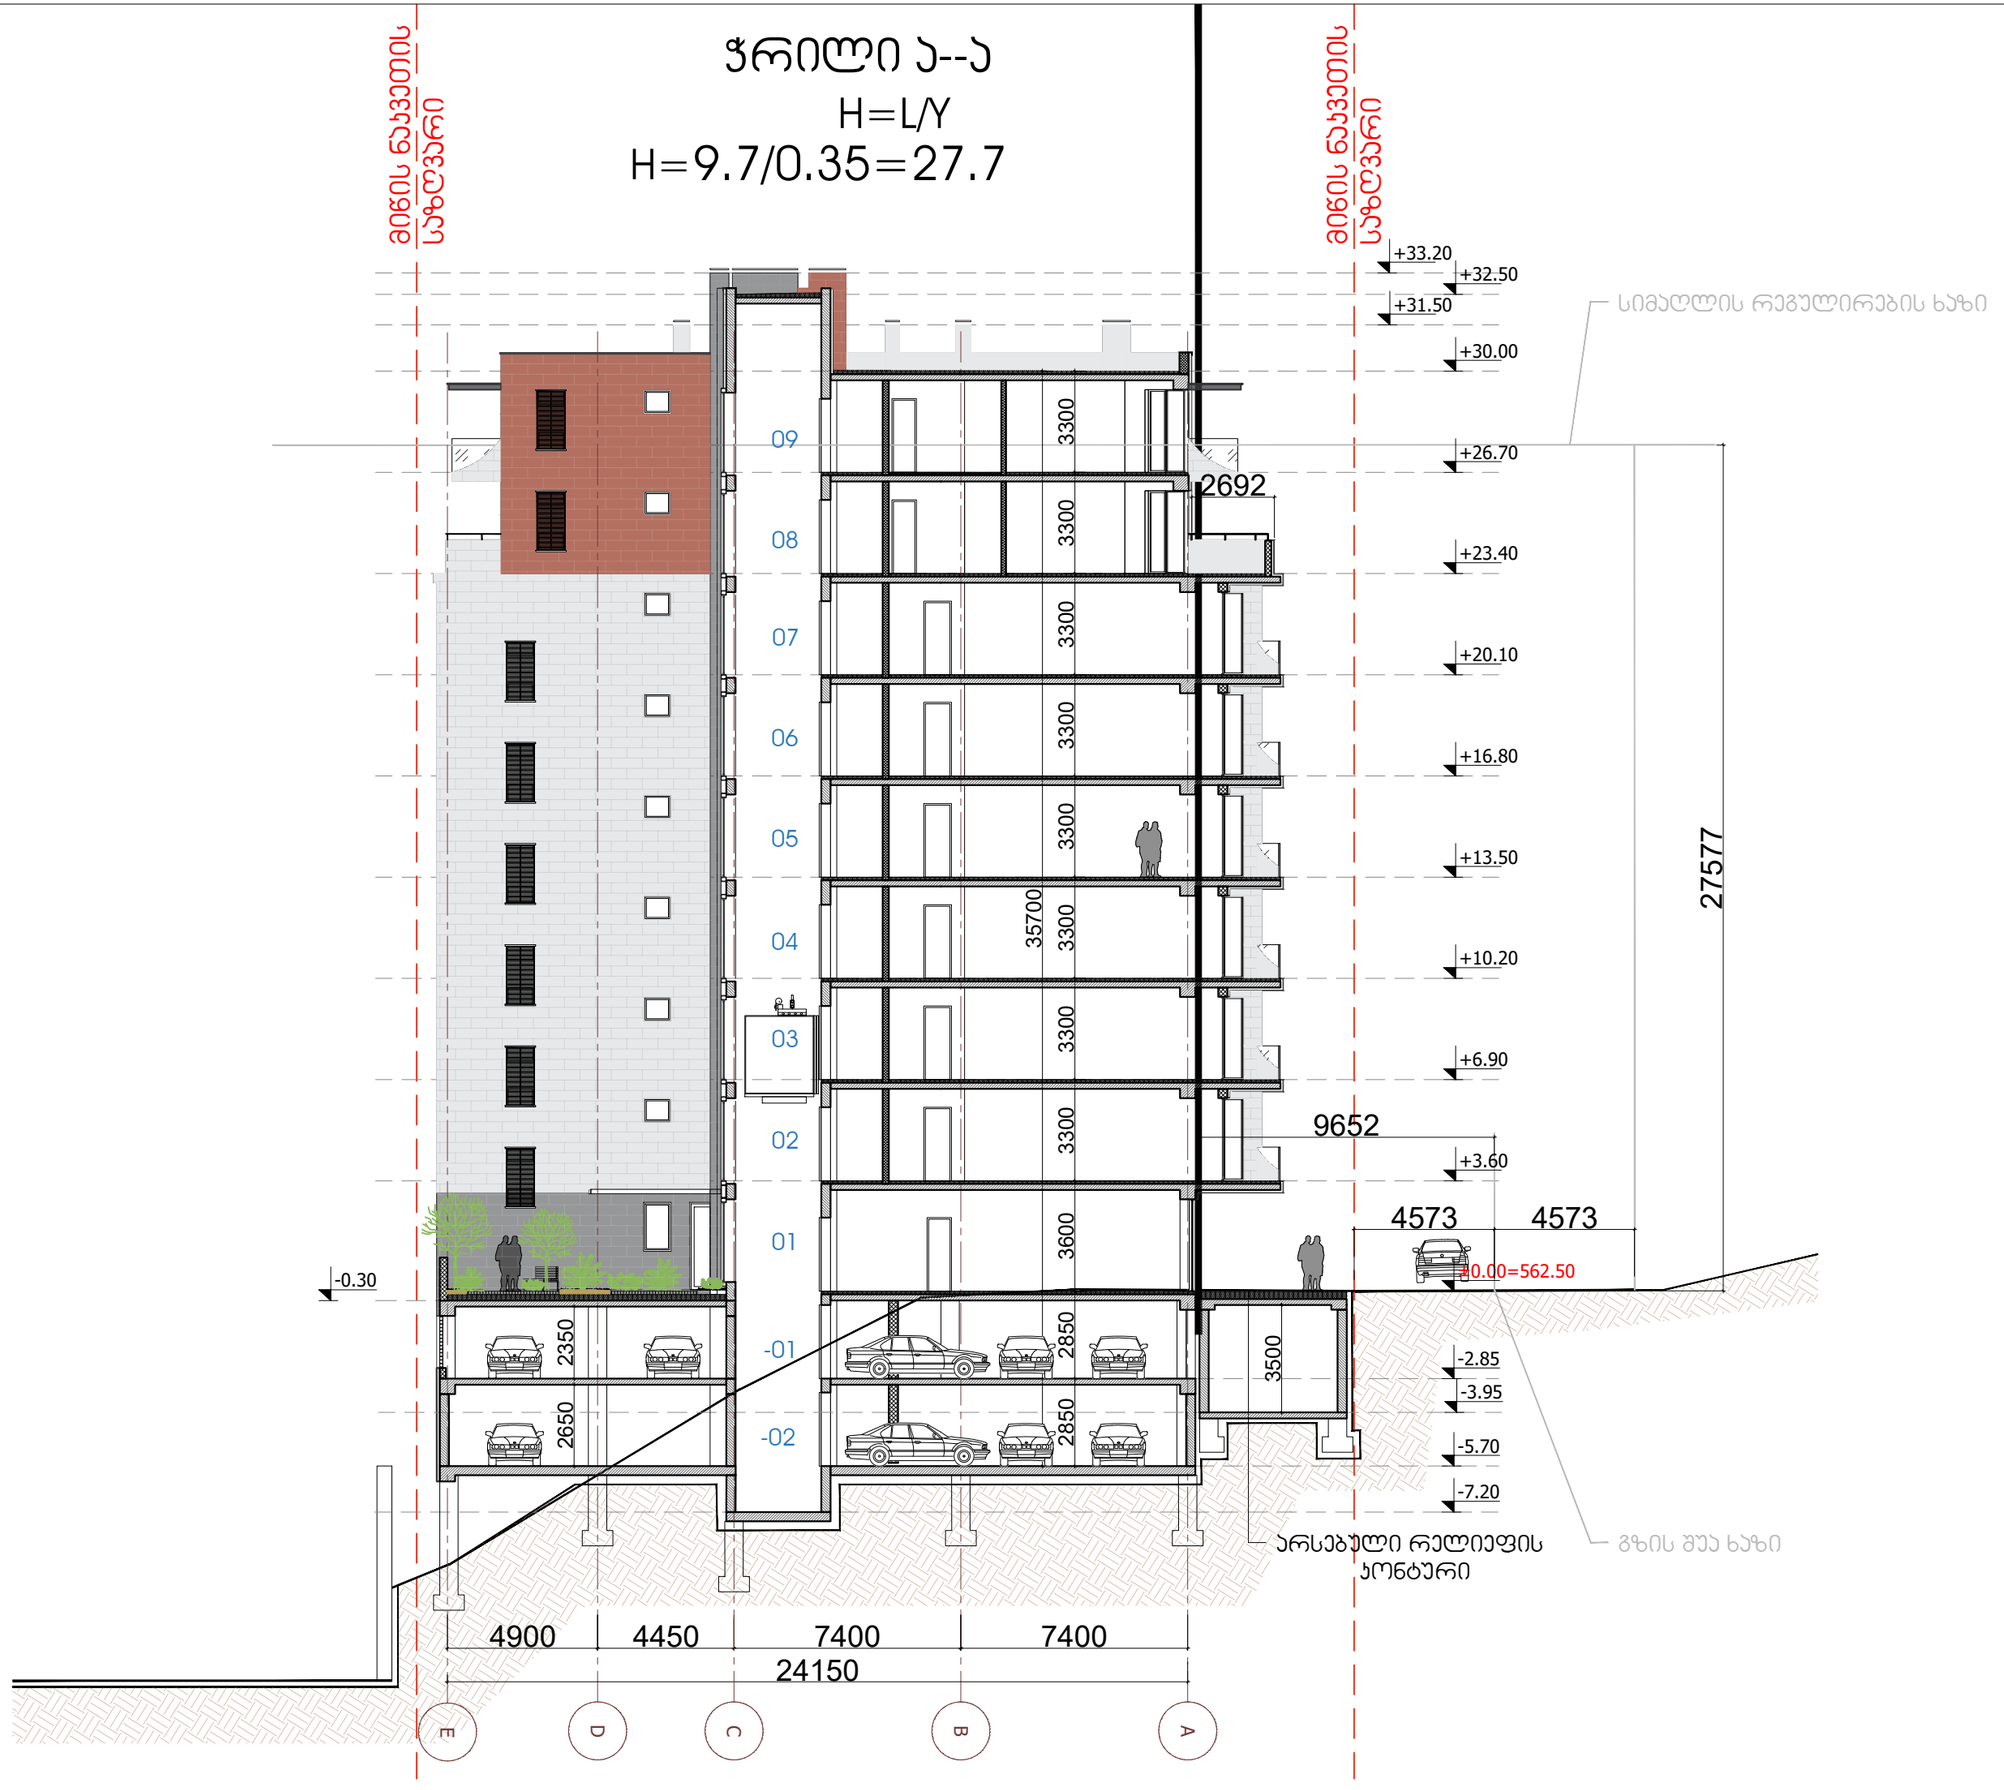

ARTSTUDIO PROJECT

#4, 0179 : (+995 32) 91 52 54
: info@artstudio.ge , artstudio_project@yahoo.com
www.artstudio.ge
Legal Address: G. Tabidze 3/5, 0105, Tbilisi, Georgia
Actual Address: Bageb, Tskneti Hightway, Z. Sakandelidze Str.#3
Metra Park settlement, Block # 4, 0179, Tbilisi, Georgia
Tel: (+995 32) 91 52 54
E-mail: info@artstudio.ge , artstudio_project@yahoo.com
www.artstudio.ge

შენიშვნები:
NOTE

დამკვეთი:
CLIENT:
შ.პ.ს. ,,ვიქტო,,
(ს/კ 405073370)
,,VICTO,, LLC Identification Number: 405073370;

პროექტი:
PROJECT:
მრავალბინიანი საცხოვრებელი სახლი
Multi-apartment residential house

მისამართი:
ADDRESS:
ქ. თბილისი,
ილია ჭავჭავაძის გამზირი, №82-ის მიმდ. , ბაგები, ბაგების მიმდ.
(ს/კ 01.14.10.001.100)
Nearby #82 I. Chavchavadze avenue, Bagebi, Tbilisi
(plot # 01.14.10.001.100)

დირექტორი Director	ი.სპალვინი	
მთ. არქიტექტორი Chief Architect	გ.სულაბერიძე	
პროექტის გუნდი Design team	ლ. წაქაძე	
	მ. გეგეშიძე	
	დ. რუსიტაშვილი	

სათაური:
TITLE:
შენობა №1.
Building # 1

ჯვეთი

მასშტაბი : SCALE:	1:100	თარიღი DATE	15.02.2023
ფაზა: PHASE:		ფურცელი : SHEET :	A-102

A2