სარდაფი

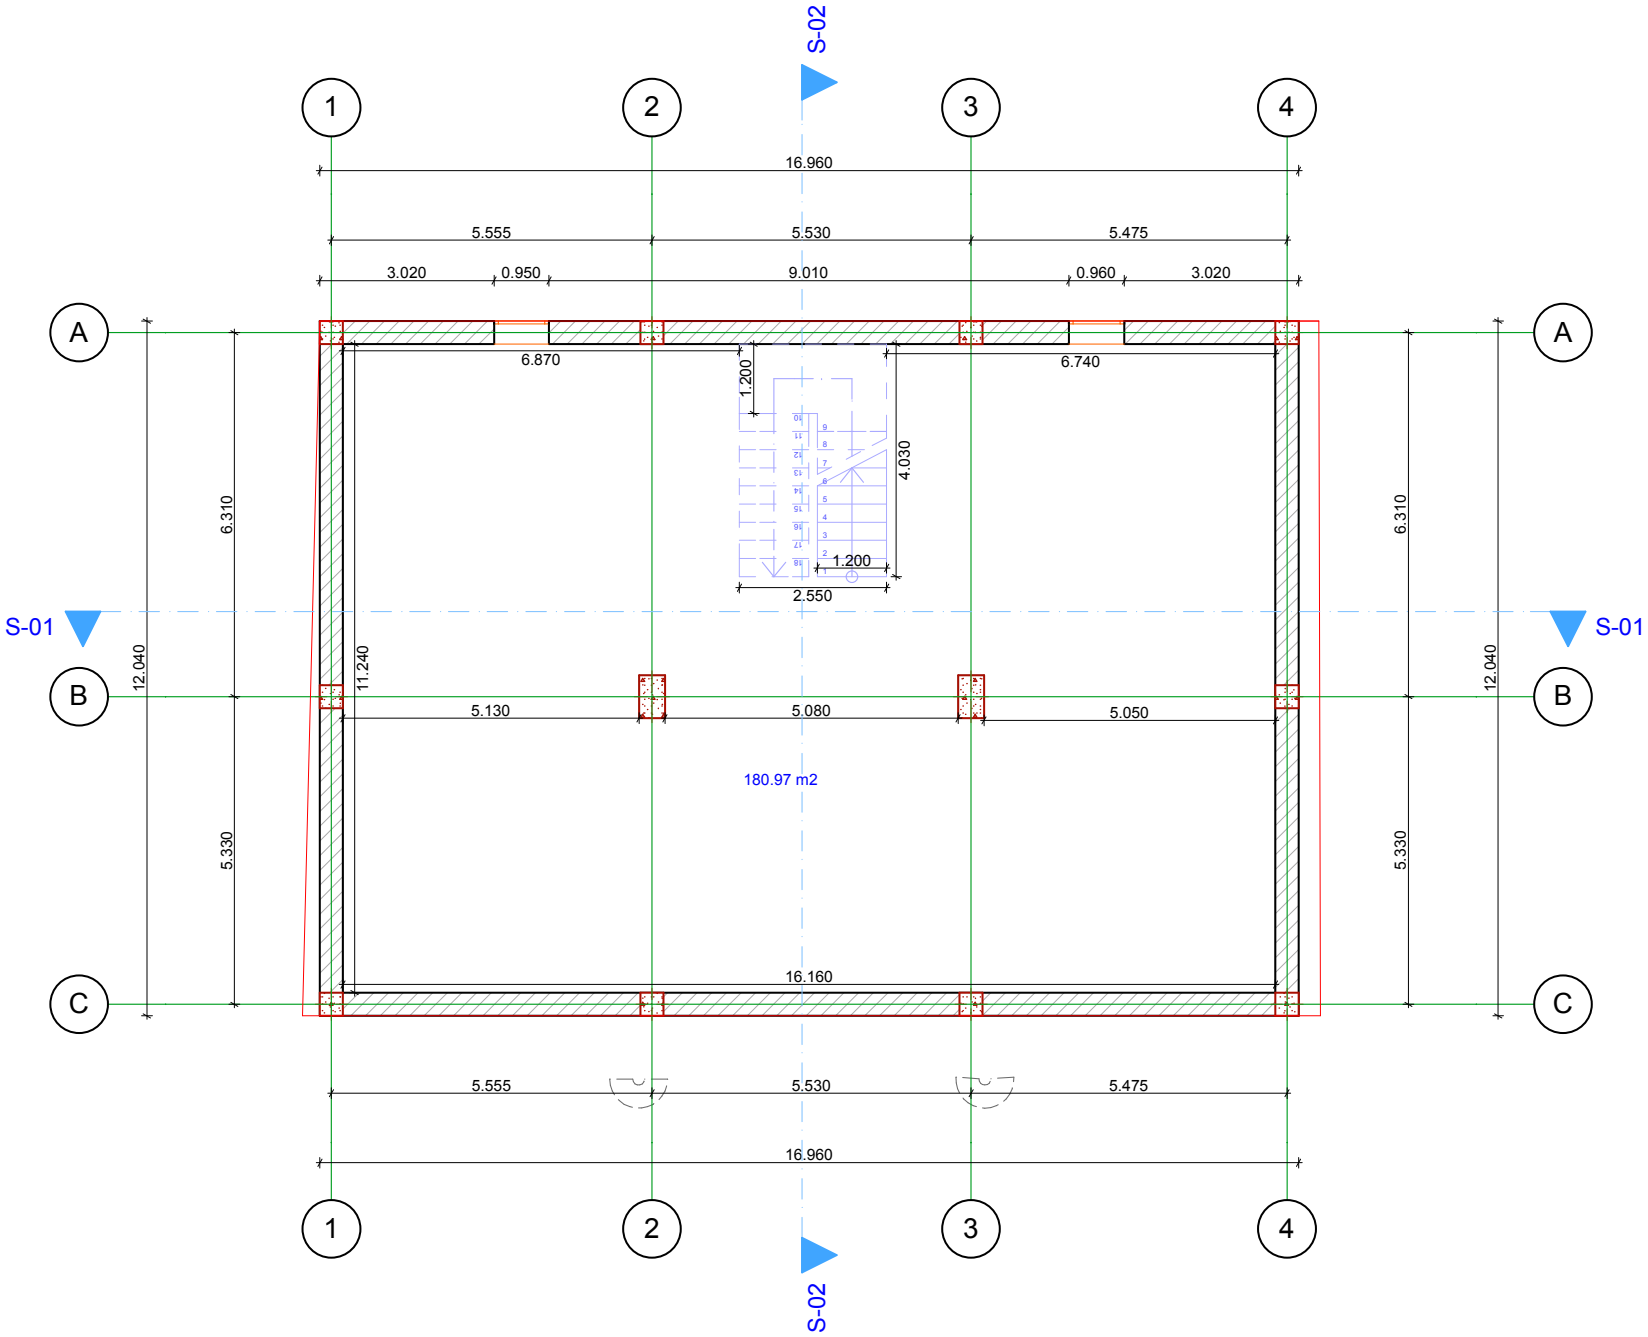
S-02
1
2
3
4
16.960
5.555
5.530
5.475
3.020
0.950
9.010
0.960
3.020
A
B
C
6.870
6.740
1.200
4.030
1.200
2.550
S-01
6.310
12.040
11.240
5.330
5.130
5.080
5.050
180.97 m2
16.160

I სართული

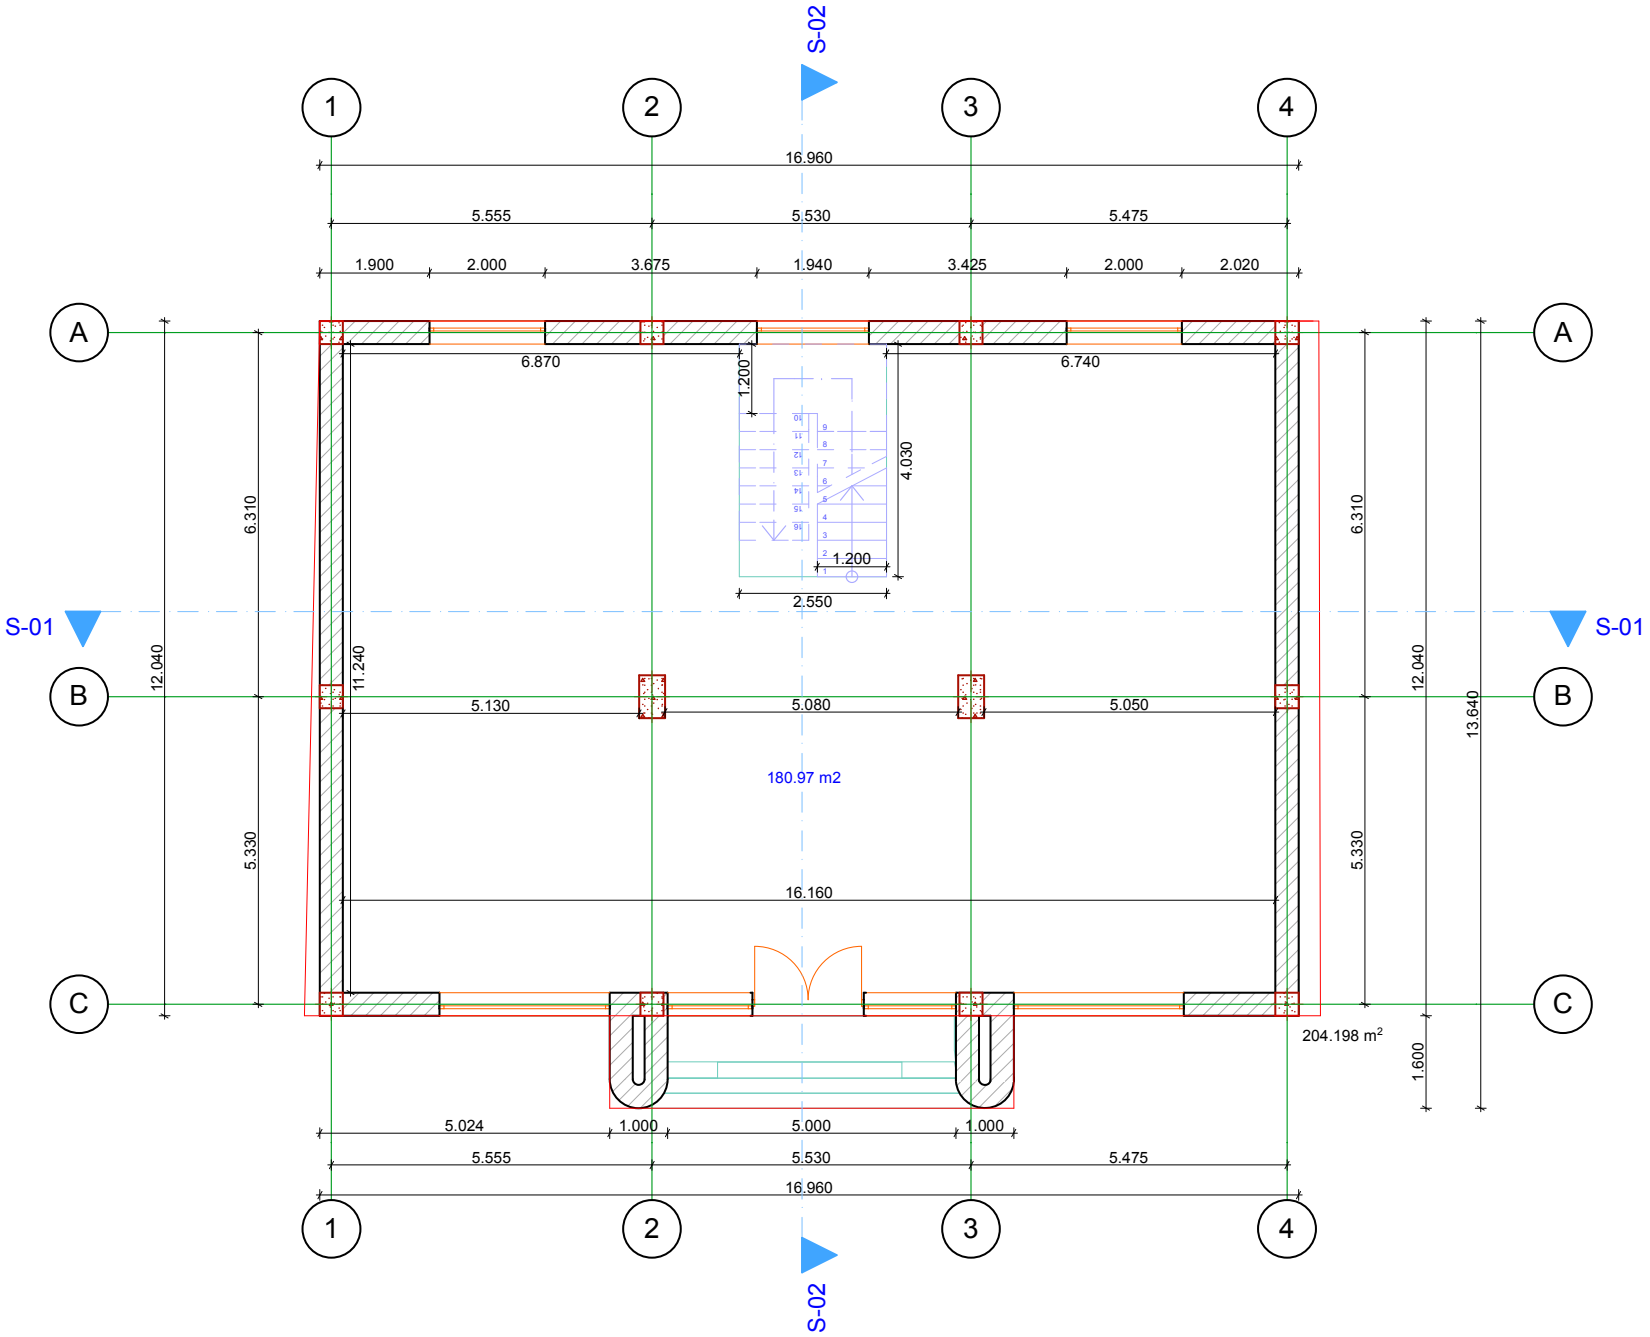
S-02
1
2
3
4
16.960
5.555
5.530
5.475
1.900
2.000
3.675
1.940
3.425
2.000
2.020
A
B
C
S-01
6.870
6.740
1.200
4.030
1.200
2.550
6.310
12.040
11.240
5.330
5.130
5.080
5.050
180.97 m2
16.160
204.198 m²
13.640
1.600
5.024
1.000
5.000
1.000
S-02

II სართული

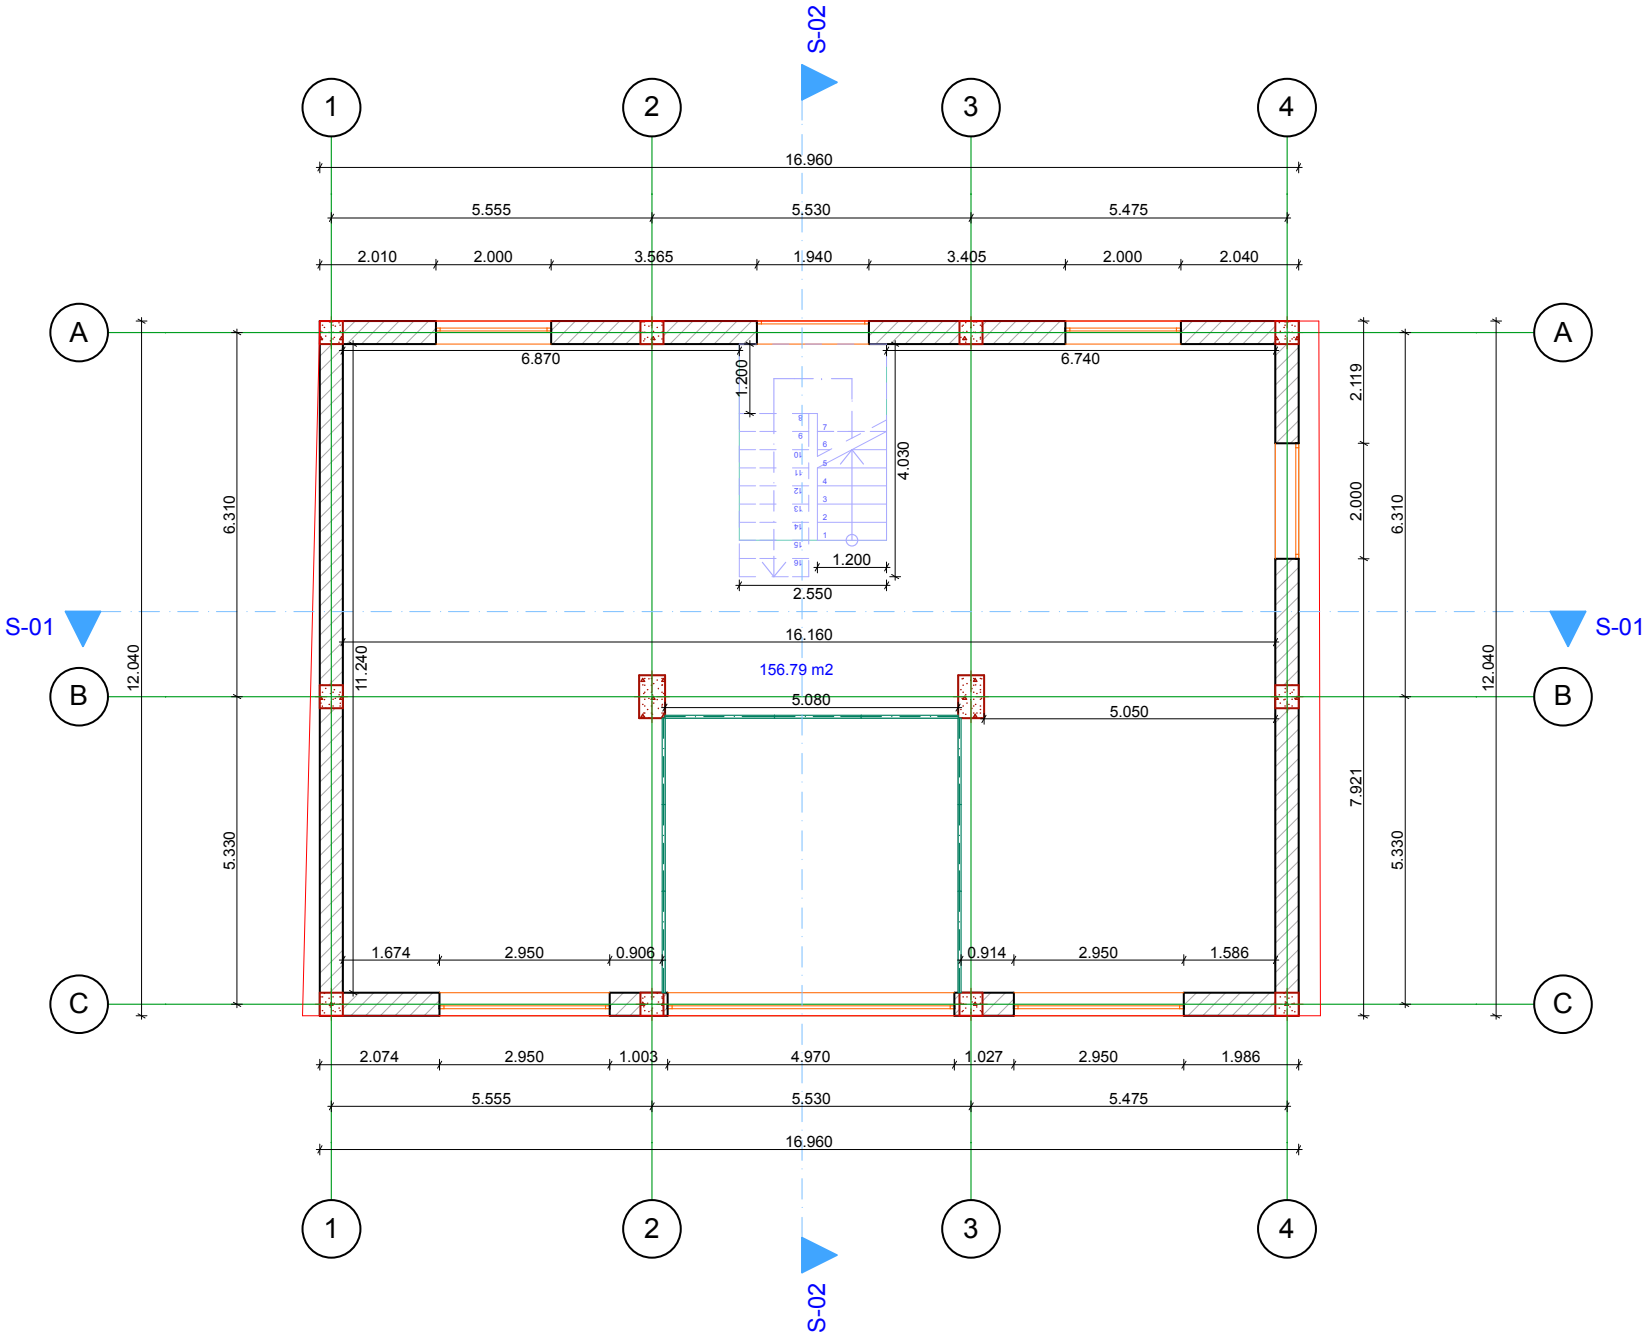
S-02
1
2
3
4
16.960
5.555
5.530
5.475
2.010
2.000
3.565
1.940
3.405
2.000
2.040
A
B
C
S-01
6.870
6.740
1.200
4.030
1.200
2.550
16.160
156.79 m2
5.080
5.050
6.310
12.040
11.240
5.330
2.119
2.000
7.921
1.674
2.950
0.906
0.914
2.950
1.586
2.074
2.950
1.003
4.970
1.027
2.950
1.986
S-02

III სართული

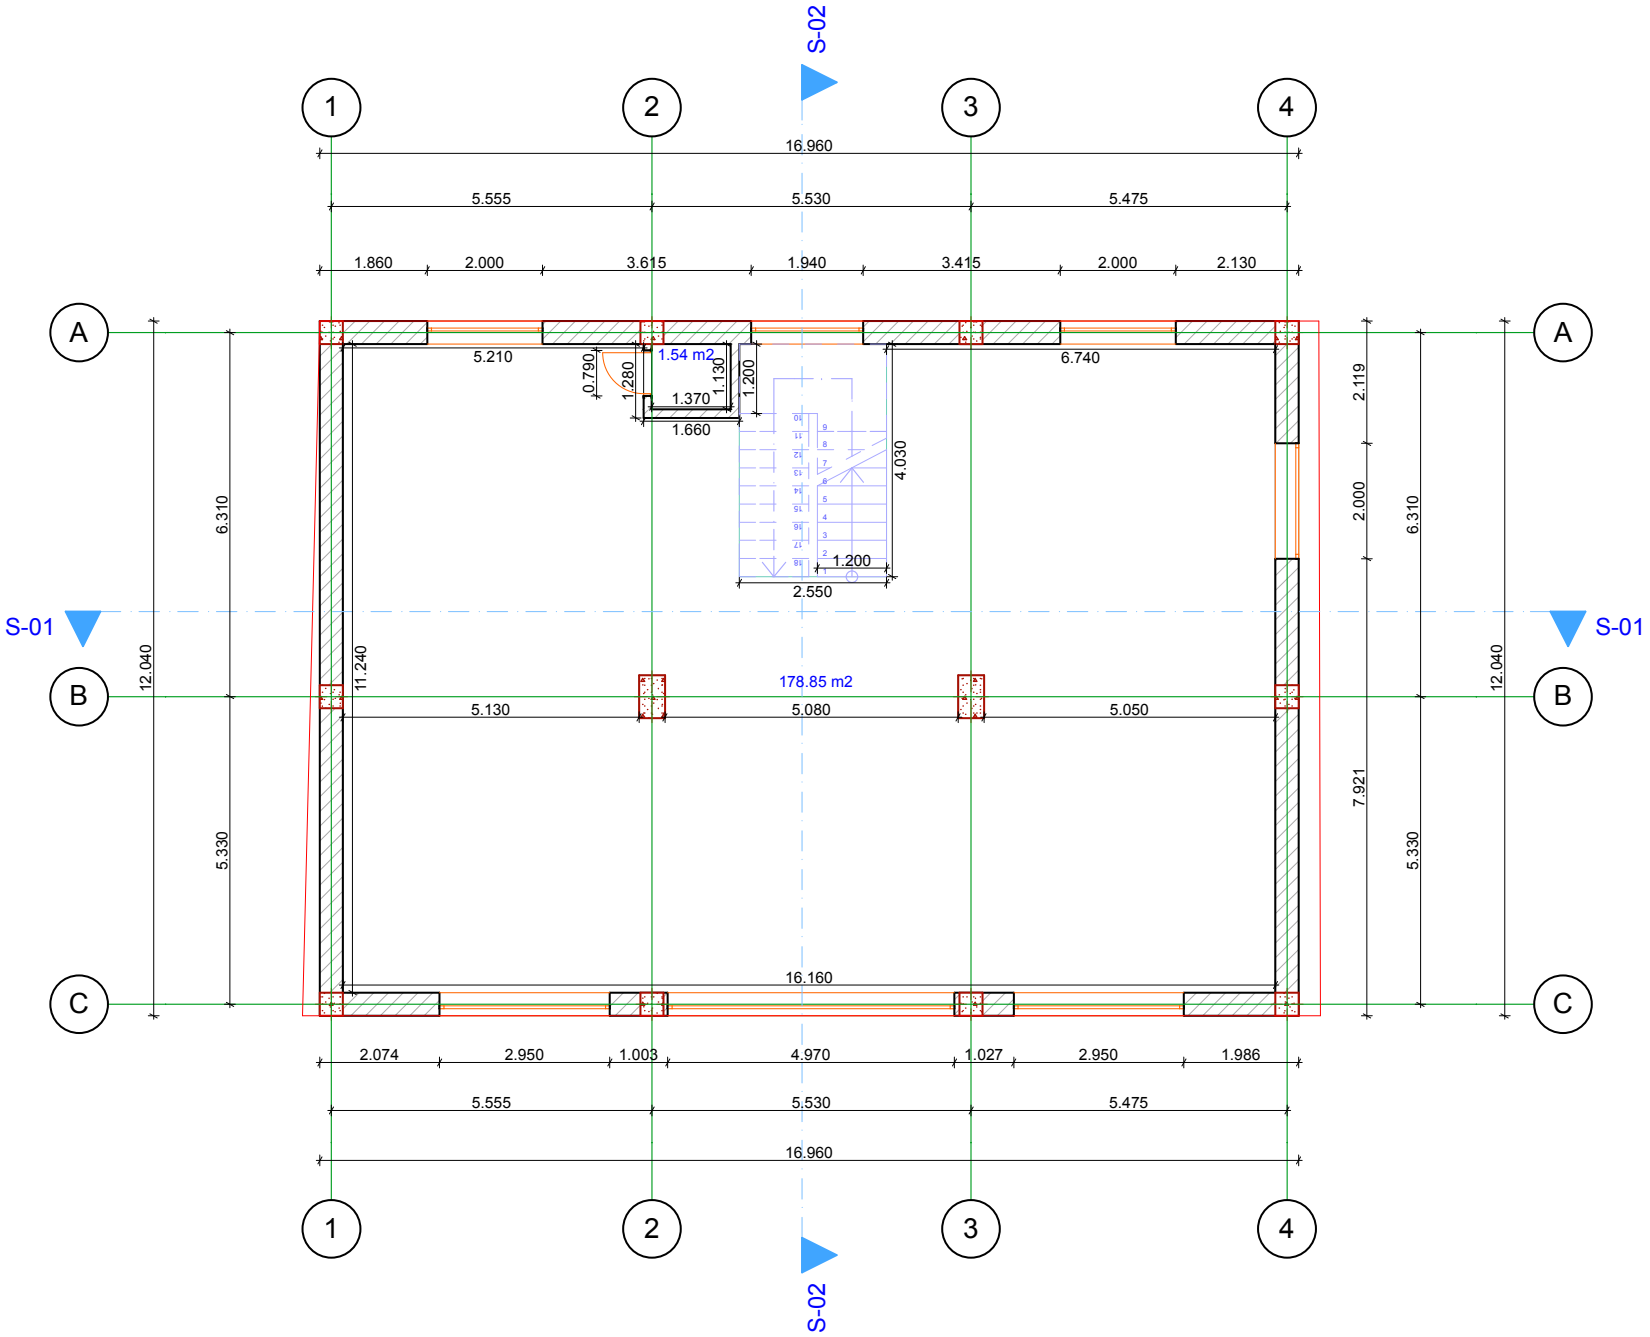
S-02
1
2
3
4
16.960
5.555
5.530
5.475
1.860
2.000
3.615
1.940
3.415
2.000
2.130
A
B
C
S-01
5.210
6.740
0.790
1.280
1.54 m2
1.130
1.200
1.370
1.660
4.030
1.200
2.550
6.310
12.040
11.240
178.85 m2
5.130
5.080
5.050
5.330
16.160
2.119
2.000
7.921
2.074
2.950
1.003
4.970
1.027
2.950
1.986

IV სართული

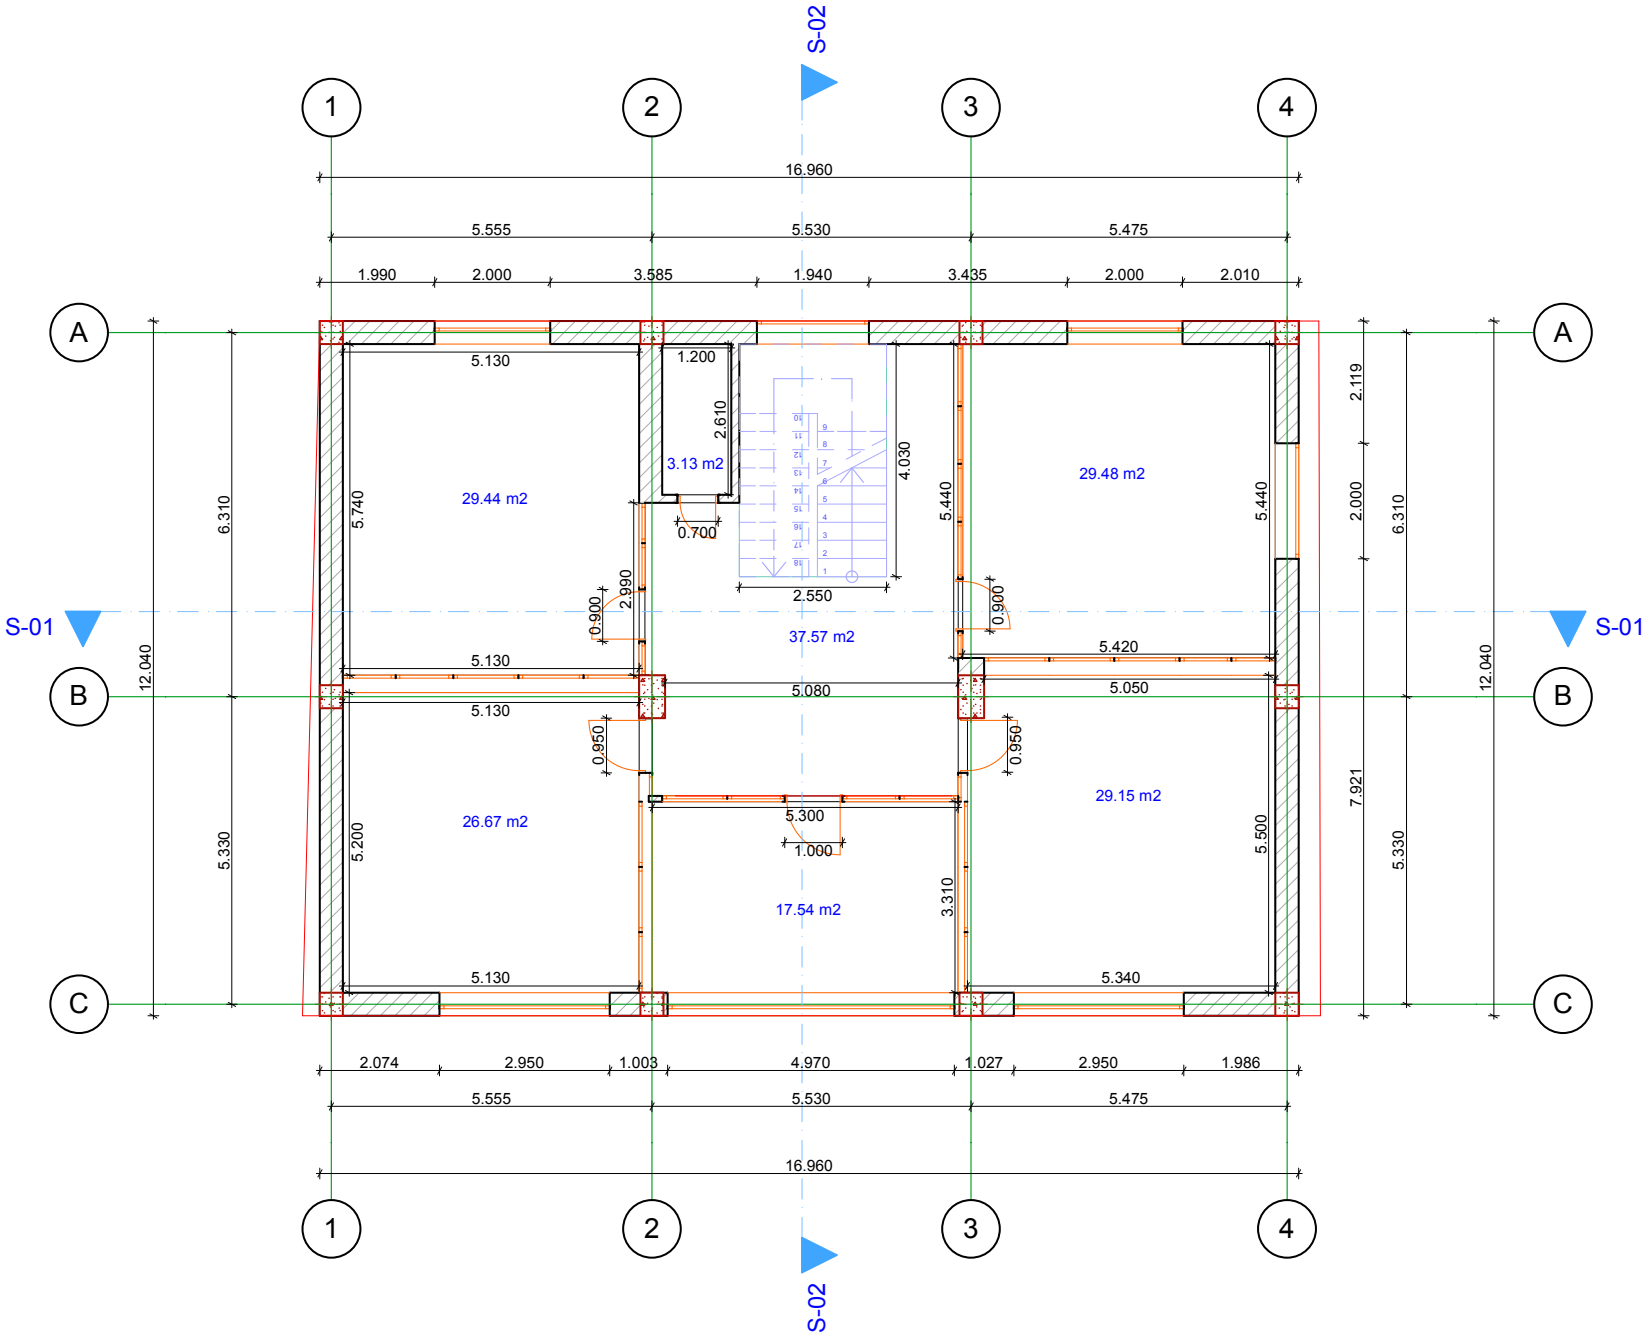
S-02
1
2
3
4
16.960
5.555
5.530
5.475
1.990
2.000
3.585
1.940
3.435
2.000
2.010
A
B
C
S-01
5.130
1.200
2.610
3.13 m2
29.44 m2
29.48 m2
5.740
5.440
4.030
0.700
2.550
2.990
0.900
37.57 m2
5.420
5.080
5.050
0.950
29.15 m2
26.67 m2
5.300
1.000
5.200
5.500
3.310
17.54 m2
5.340
6.310
12.040
2.119
2.000
7.921
5.330
2.074
2.950
1.003
4.970
1.027
1.986

ტერასა

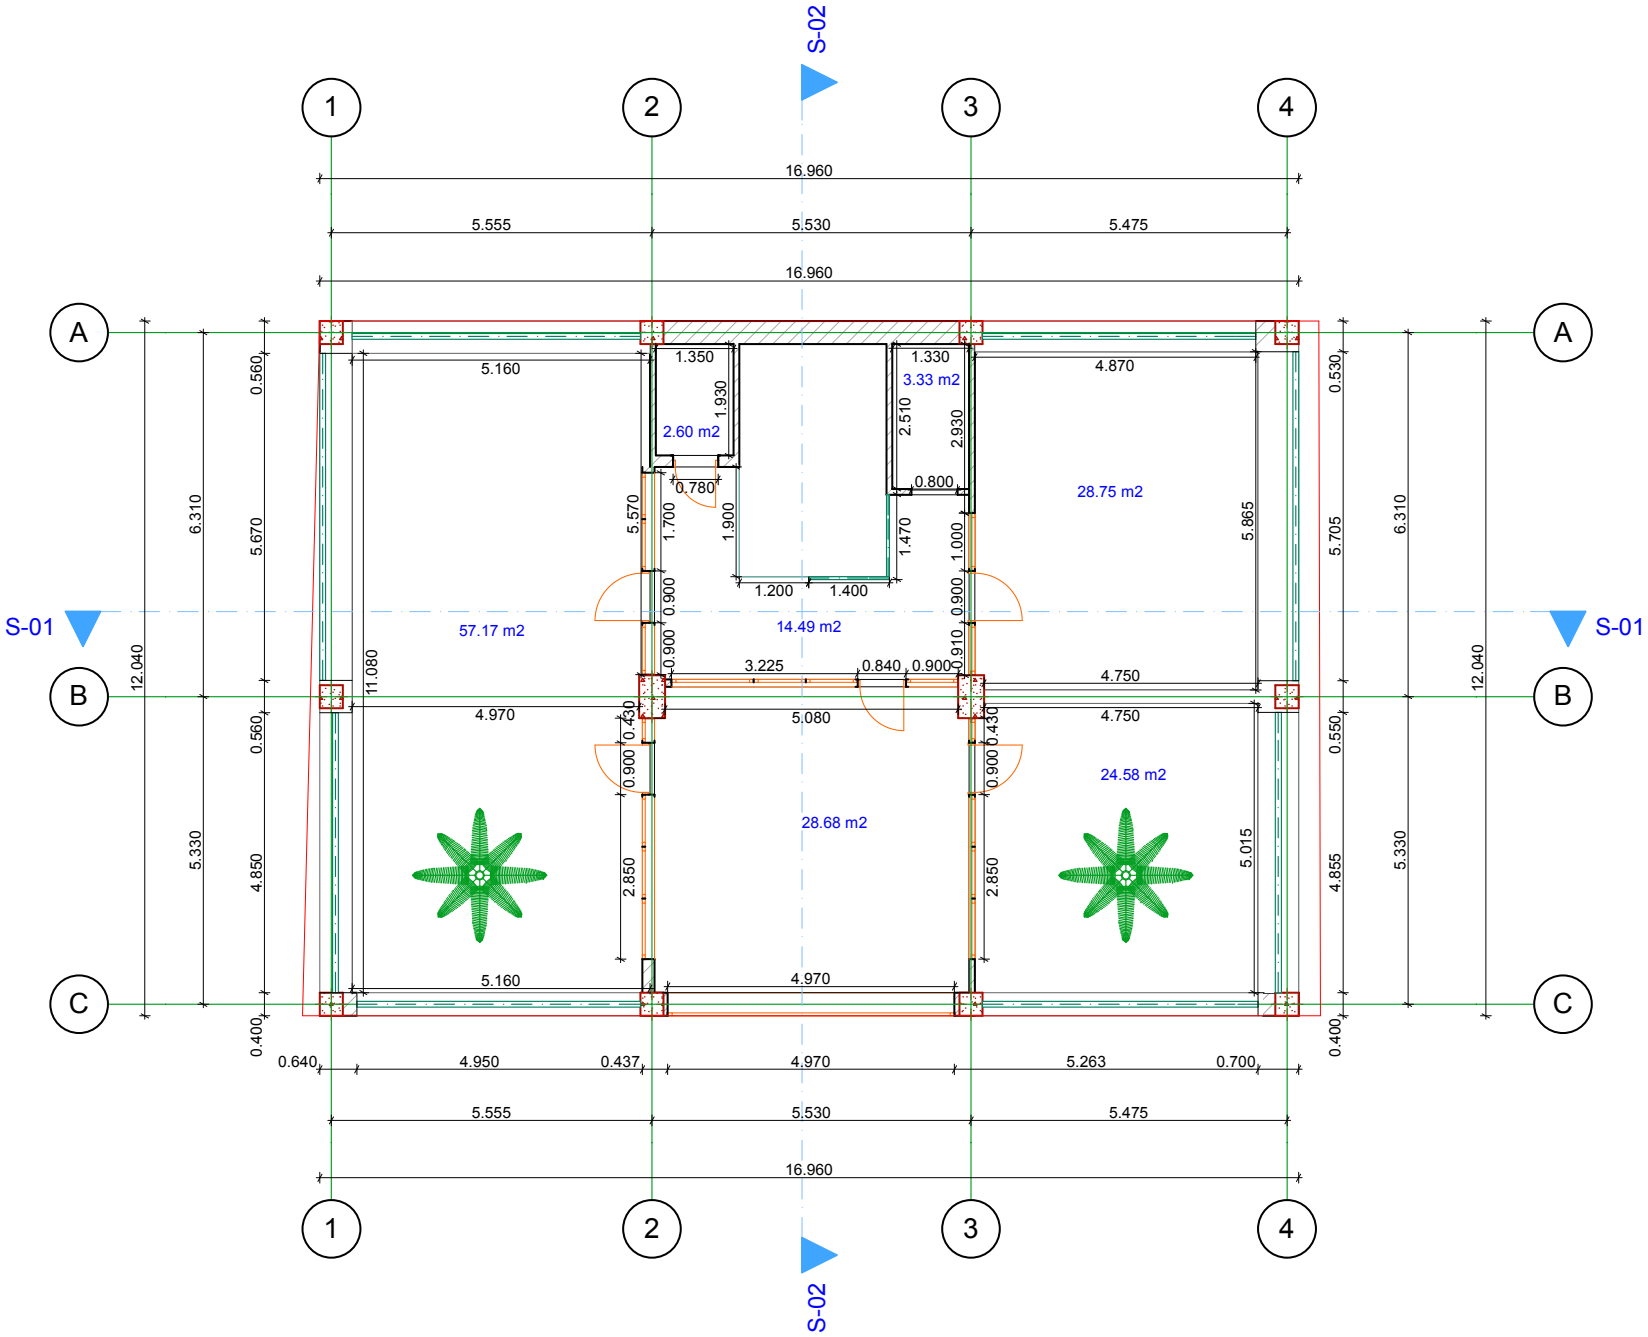
S-02
1
2
3
4
16.960
5.555
5.530
5.475
A
B
C
S-01
6.310
5.670
5.330
4.850
12.040
0.560
0.400
5.160
11.080
4.970
1.350
1.330
3.33 m2
2.60 m2
1.930
2.510
2.930
0.780
0.800
4.870
28.75 m2
5.570
1.700
1.900
1.470
1.000
5.865
1.200
1.400
0.900
0.910
57.17 m2
14.49 m2
3.225
0.840
0.900
4.750
0.430
5.080
24.58 m2
28.68 m2
2.850
5.015
0.530
5.705
0.550
4.855
0.640
4.950
0.437
5.263
0.700

სახურავი

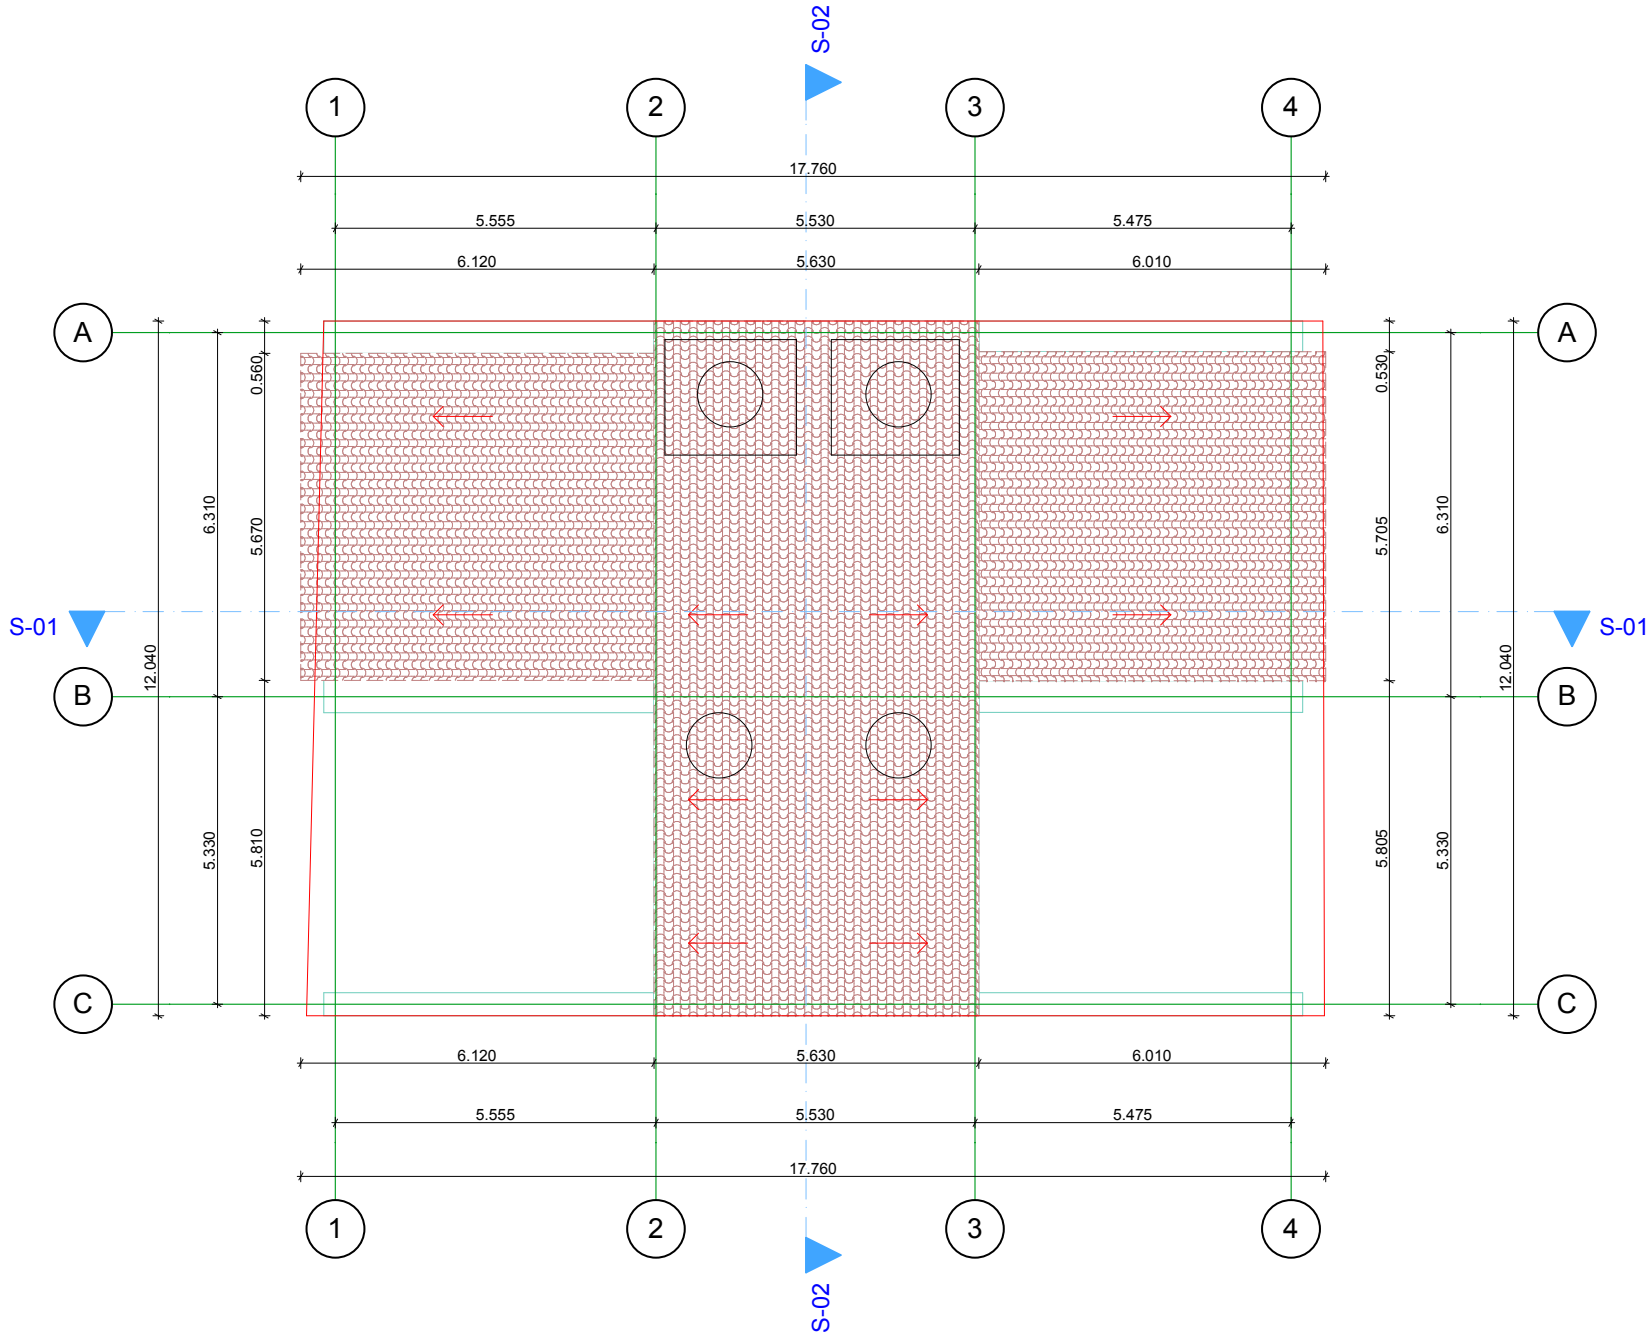
S-02
1
2
3
4
17.760
5.555
5.530
5.475
6.120
5.630
6.010
A
B
C
S-01
0.560
6.310
5.670
12.040
5.330
5.810
0.530
5.705
6.310
12.040
5.805
5.330
6.120
5.630
6.010
5.555
5.530
5.475
17.760
1
2
3
4
S-02

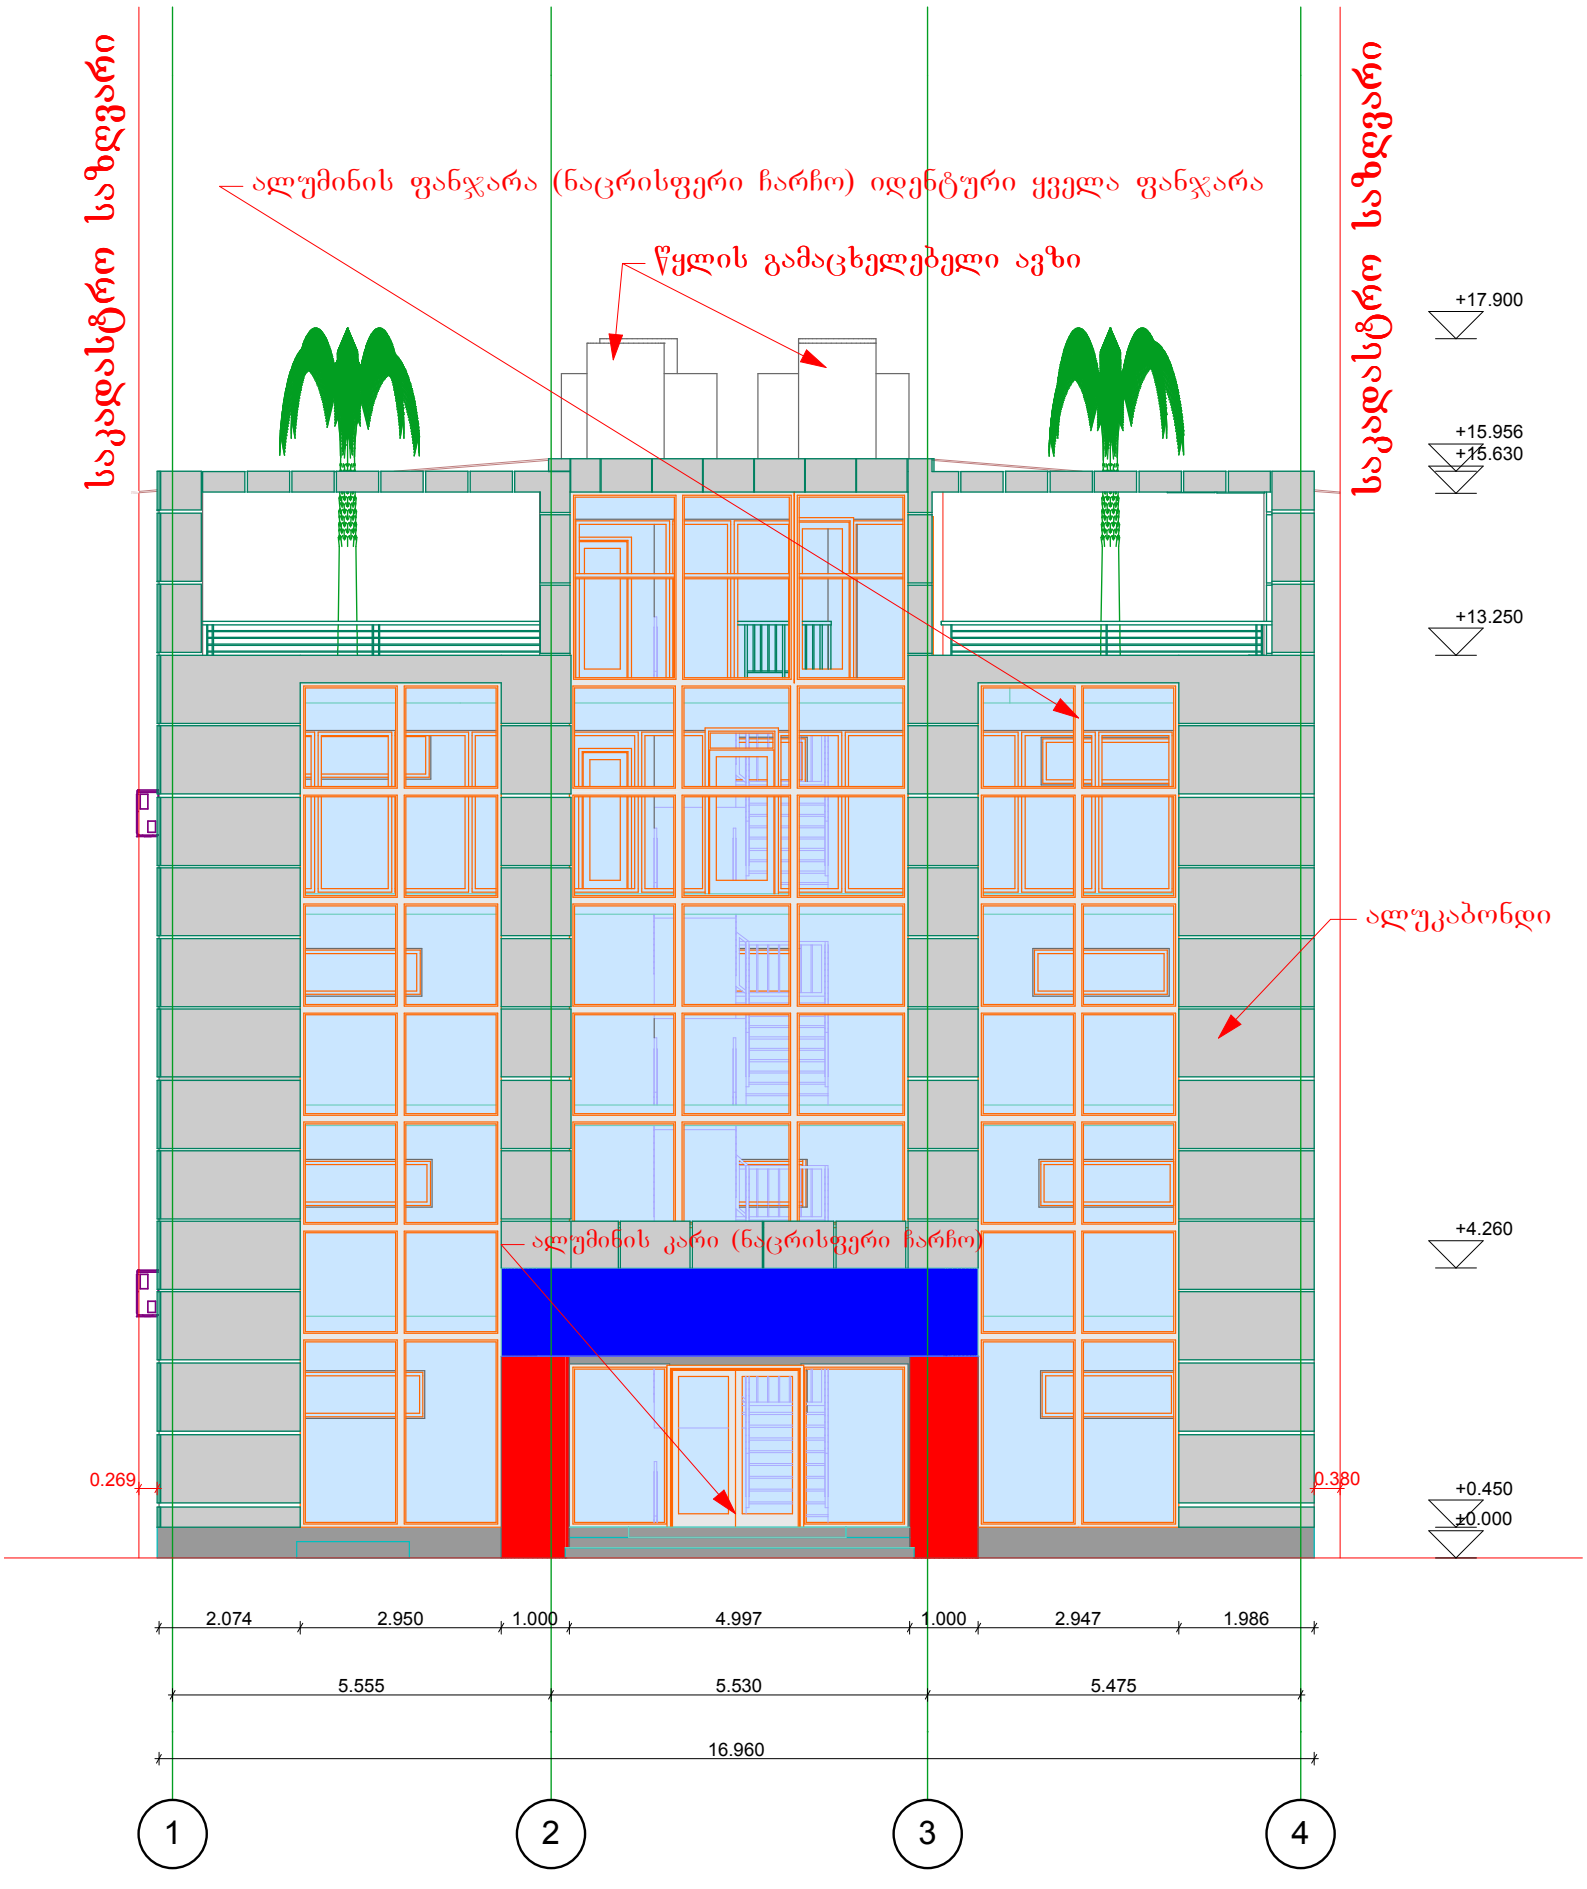
საკადასტრო საზღვარი
ალუმინის ფანჯარა (ნაცრისფერი ჩარჩო) იდენტური ყველა ფანჯარა
წყლის გამაცხელებელი ავზი
საკადასტრო საზღვარი
+17.900
+15.956
+15.630
+13.250
ალუკაბონდი
ალუმინის კარი (ნაცრისფერი ჩარჩო)
+4.260
0.269
0.380
+0.450
±0.000
2.074
2.950
1.000
4.997
1.000
2.947
1.986
5.555
5.530
5.475
16.960
1
2
3
4

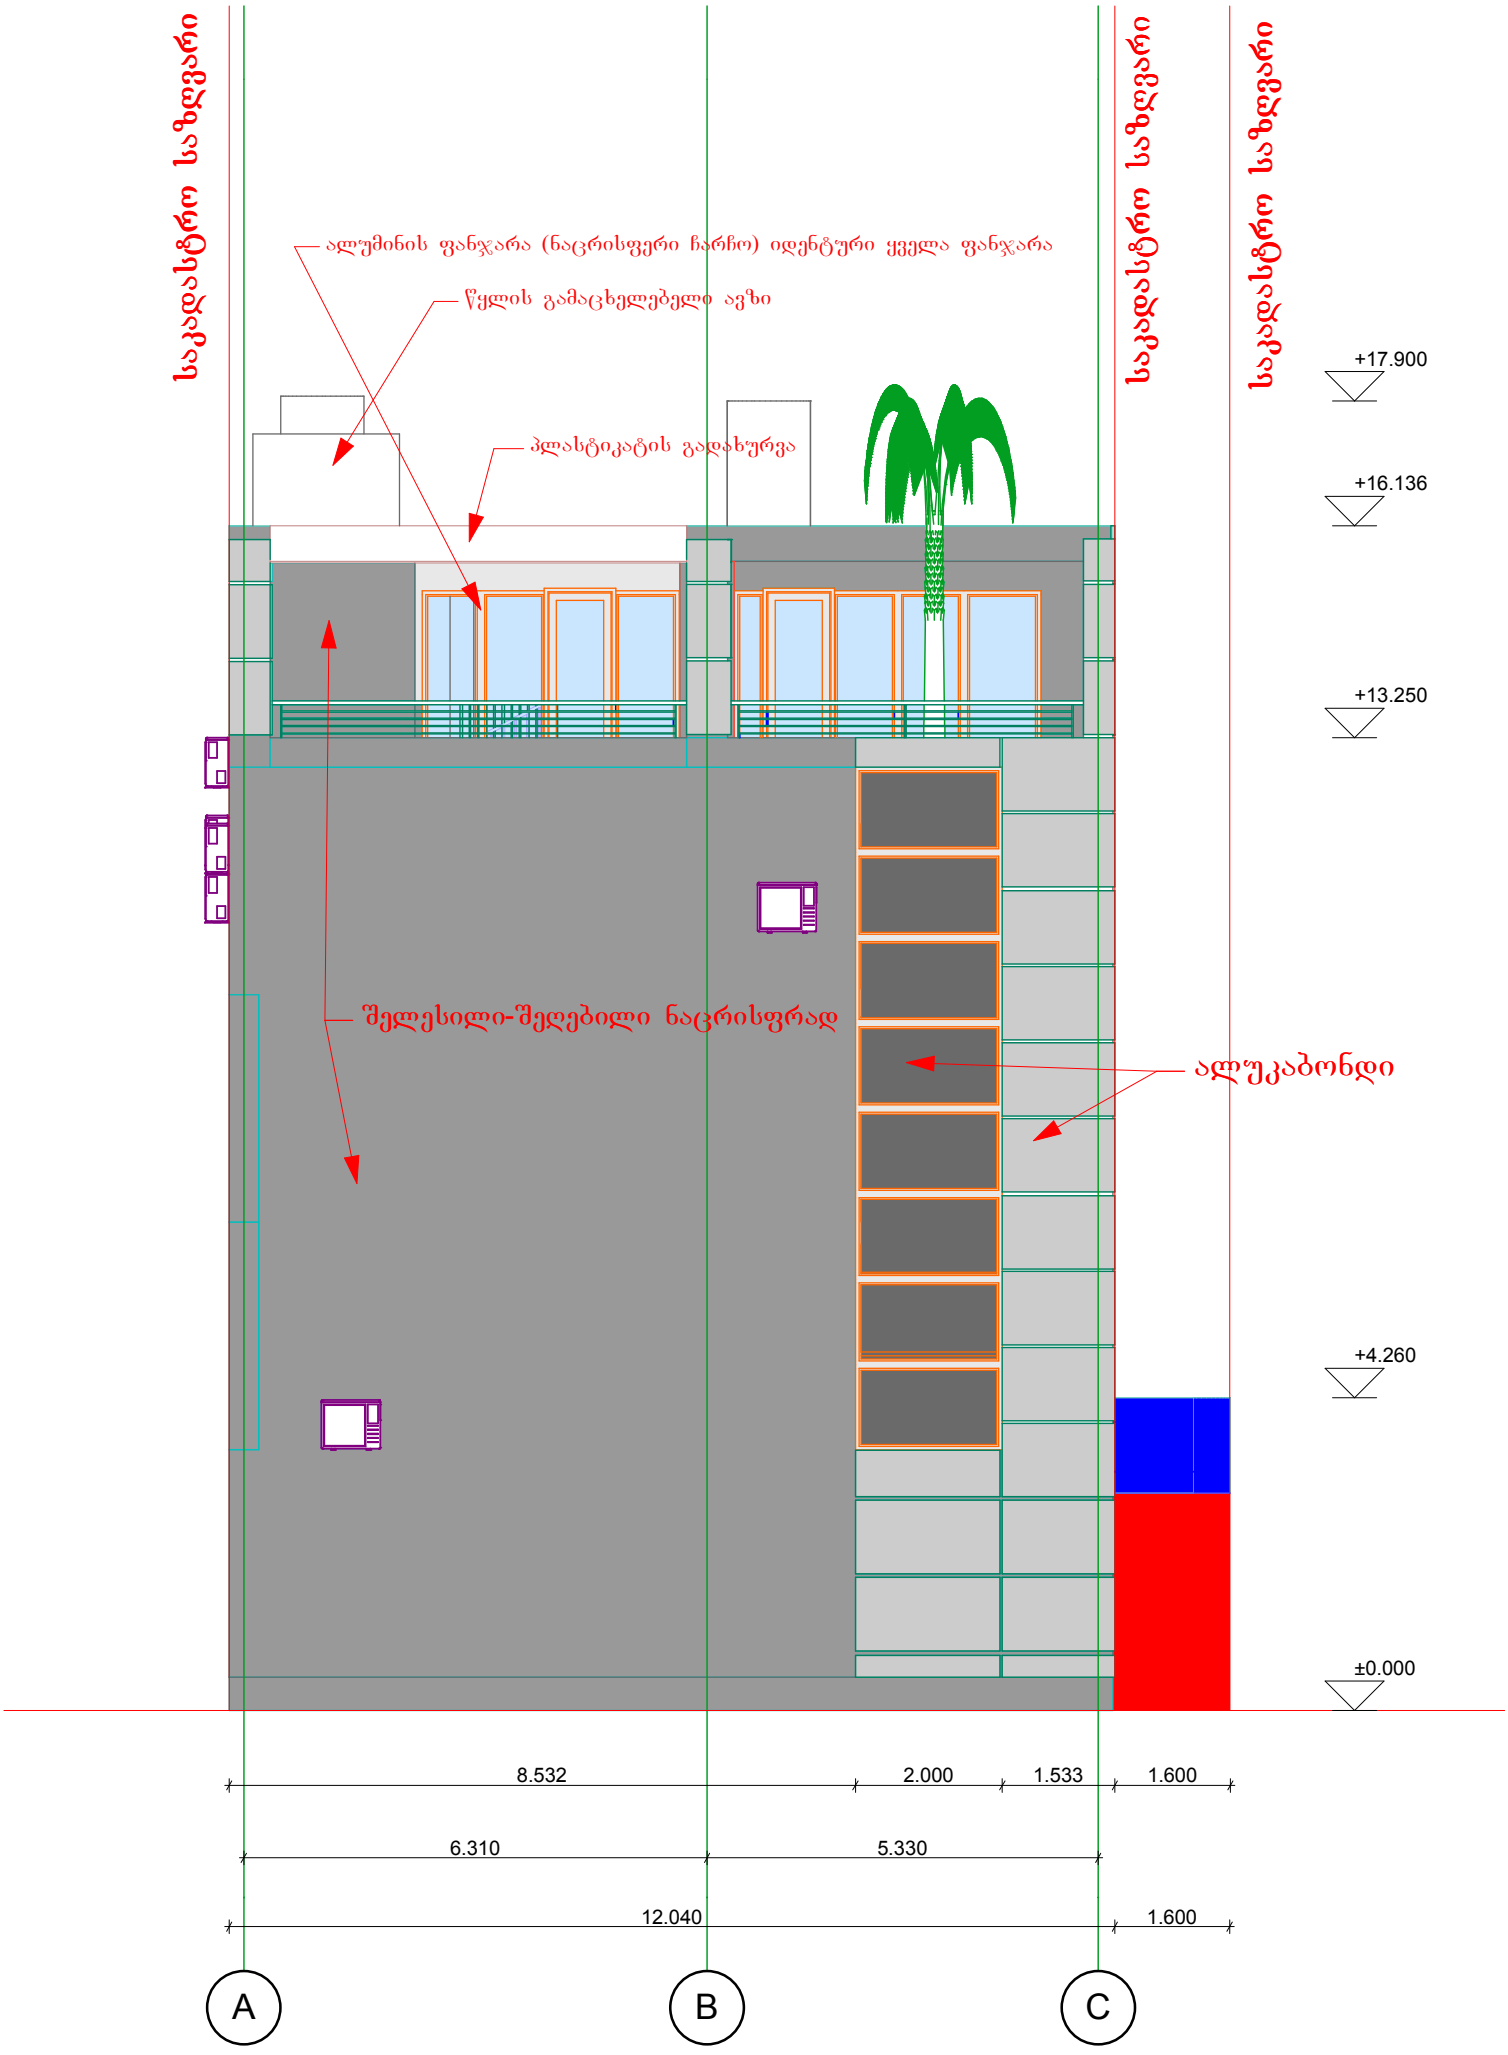
საკადასტრო საზღვარი
საკადასტრო საზღვარი
საკადასტრო საზღვარი
ალუმინის ფანჯარა (ნაცრისფერი ჩარჩო) იდენტური ყველა ფანჯარა
წყლის გამაცხელებელი ავზი
პლასტიკატის გადახურვა
შელესილი-შეღებილი ნაცრისფრად
ალუკაბონდი
+17.900
+16.136
+13.250
+4.260
±0.000
8.532
2.000
1.533
1.600
6.310
5.330
12.040
1.600
A
B
C

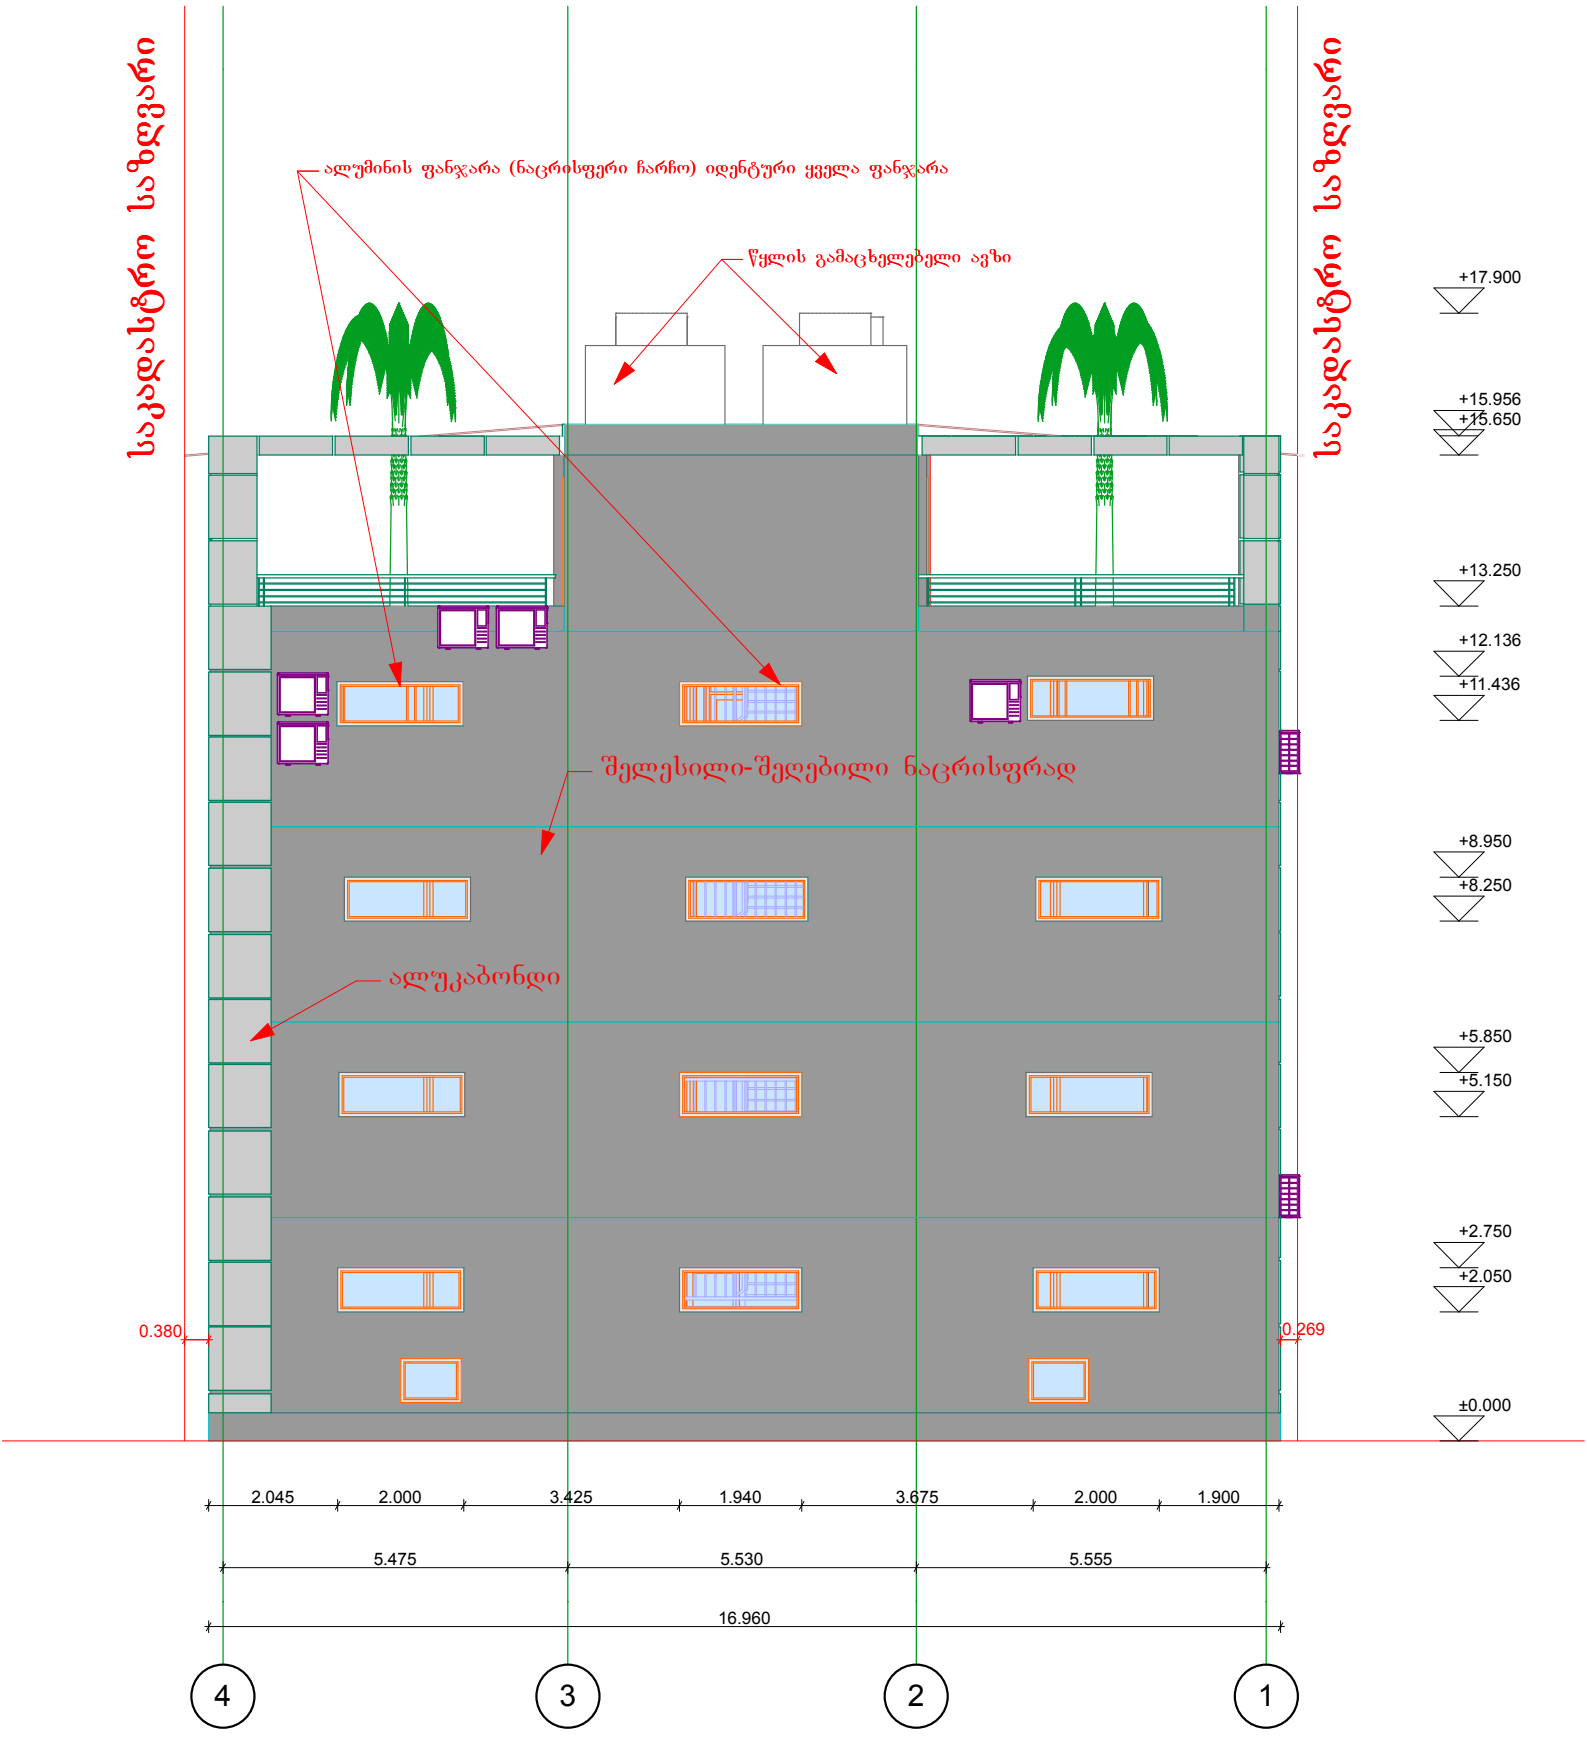
საკადასტრო საზღვარი
ალუმინის ფანჯარა (ნაცრისფერი ჩარჩო) იდენტური ყველა ფანჯარა
წყლის გამაცხელებელი ავზი
შელესილი-შეღებილი ნაცრისფრად
ალუკაბონდი
საკადასტრო საზღვარი
+17.900
+15.956
+15.650
+13.250
+12.136
+11.436
+8.950
+8.250
+5.850
+5.150
+2.750
+2.050
±0.000
0.380
0.269
2.045
2.000
3.425
1.940
3.675
2.000
1.900
5.475
5.530
5.555
16.960
4
3
2
1

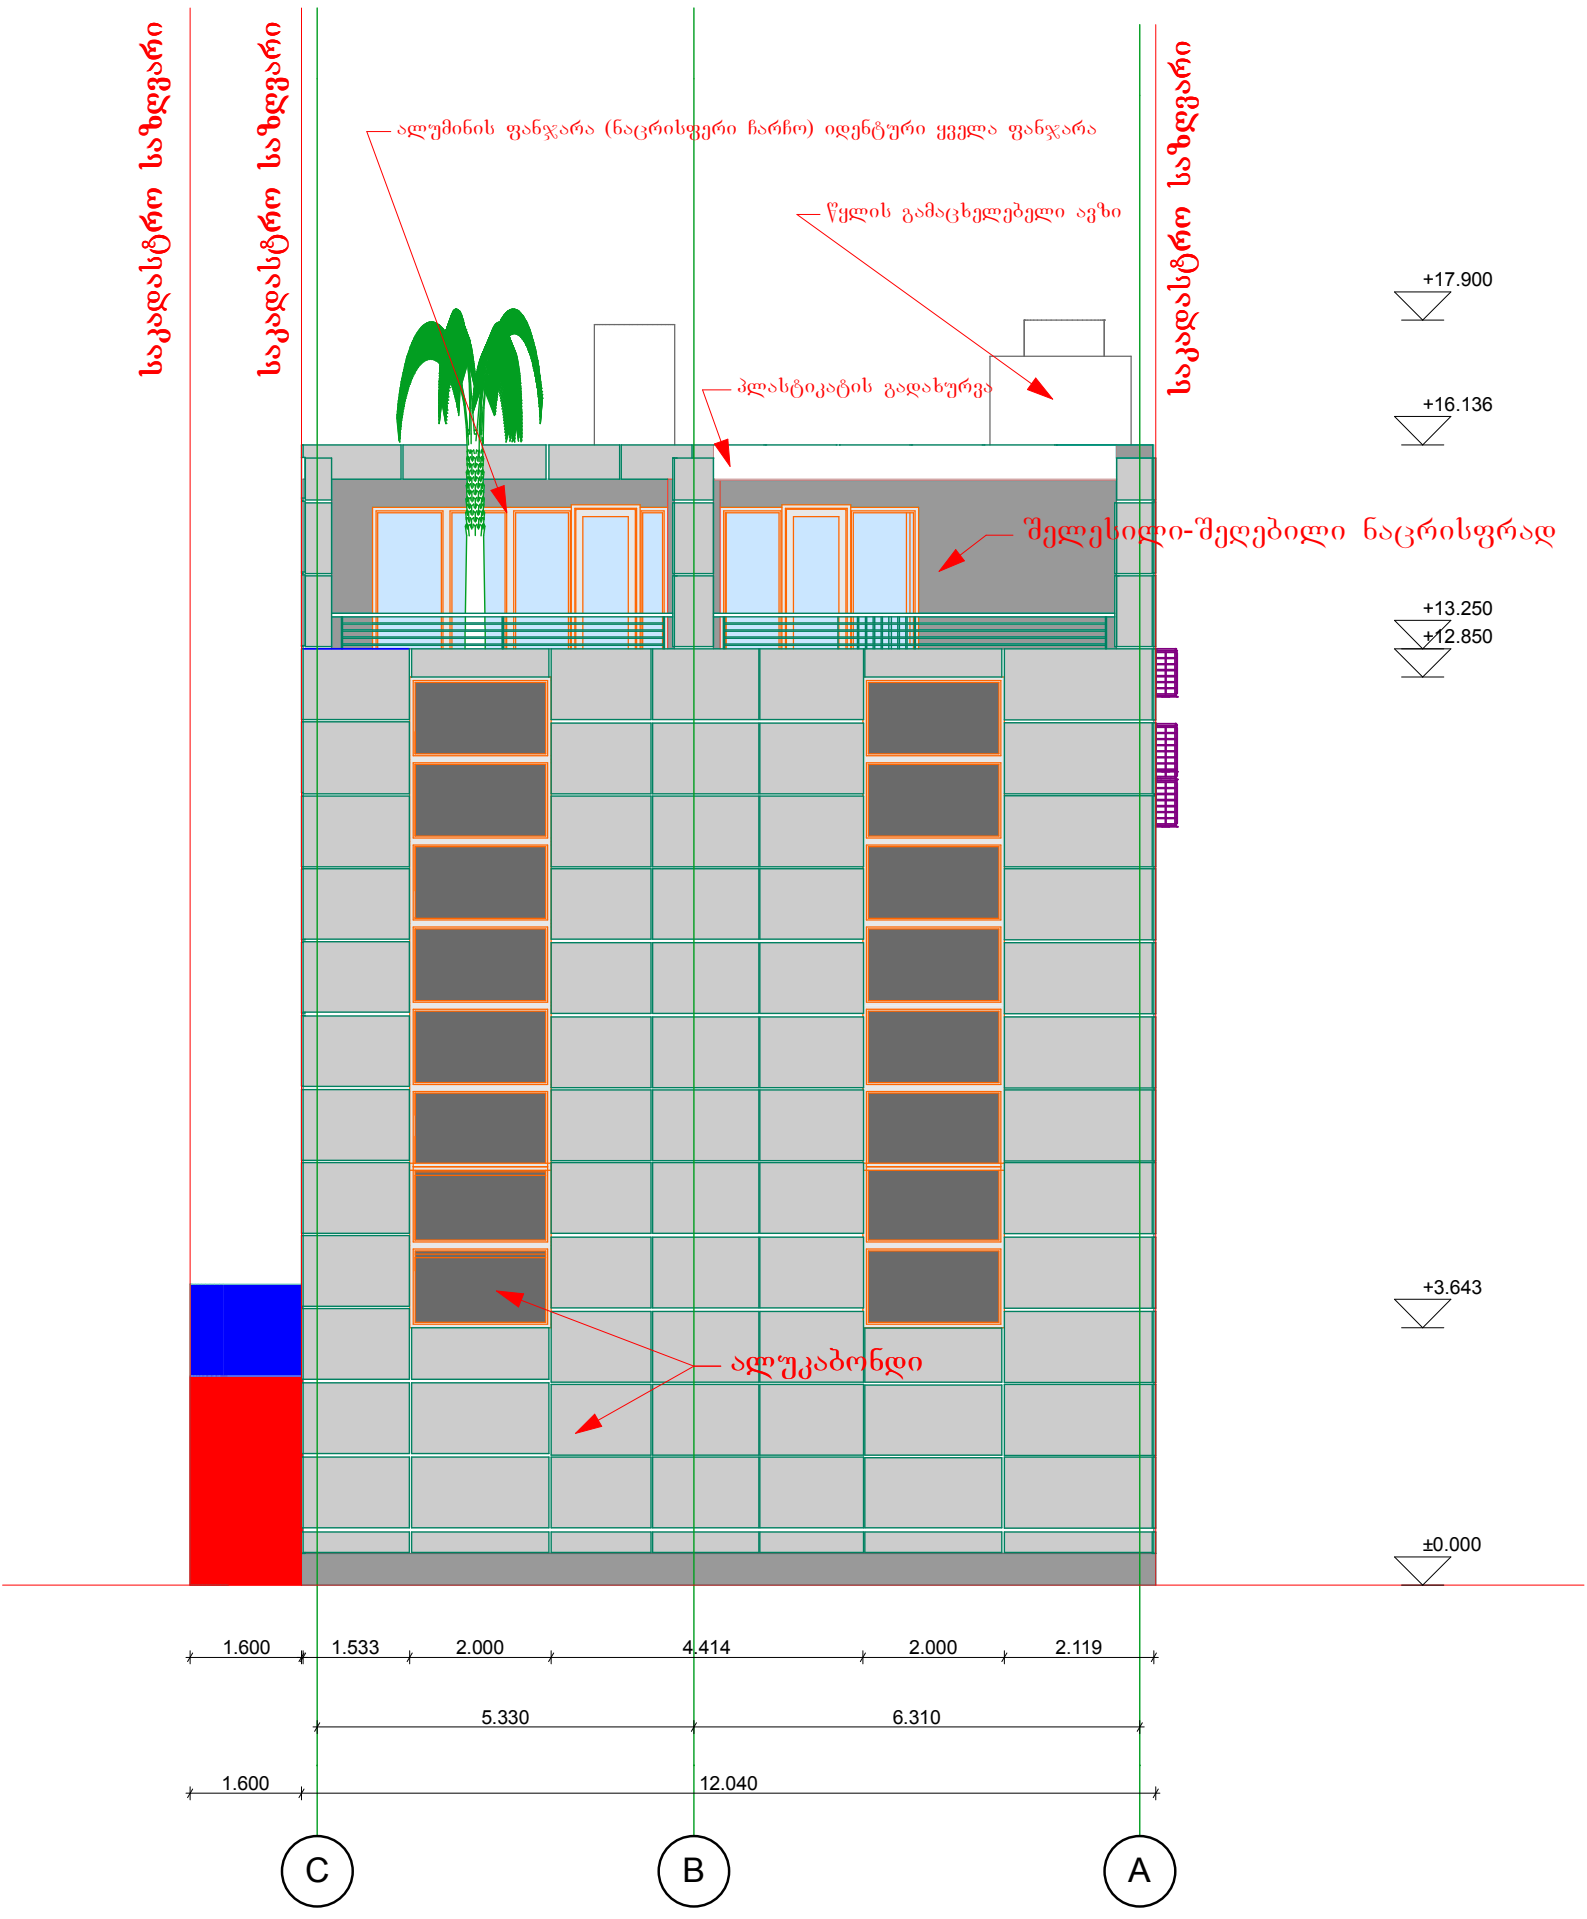
საკადასტრო საზღვარი
საკადასტრო საზღვარი
საკადასტრო საზღვარი
ალუმინის ფანჯარა (ნაცრისფერი ჩარჩო) იდენტური ყველა ფანჯარა
წყლის გამაცხელებელი აგზი
პლასტიკატის გადახურვა
შელესილი-შეღებილი ნაცრისფრად
ალუკაბონდი
+17.900
+16.136
+13.250
+12.850
+3.643
±0.000
1.600
1.533
2.000
4.414
2.000
2.119
5.330
6.310
1.600
12.040
C
B
A

ჭრილი S-01


საკადასტრო საზღვარი
საკადასტრო საზღვარი
+17.900
+15.956
+15.657
+12.850
+9.750
+6.650
+3.550
+0.450
±0.000
-2.950
0.380
0.269
0.400
5.050
0.450
5.080
0.450
5.130
0.400
5.475
5.530
5.555
16.960
4
3
2
1

ჭრილი S-02

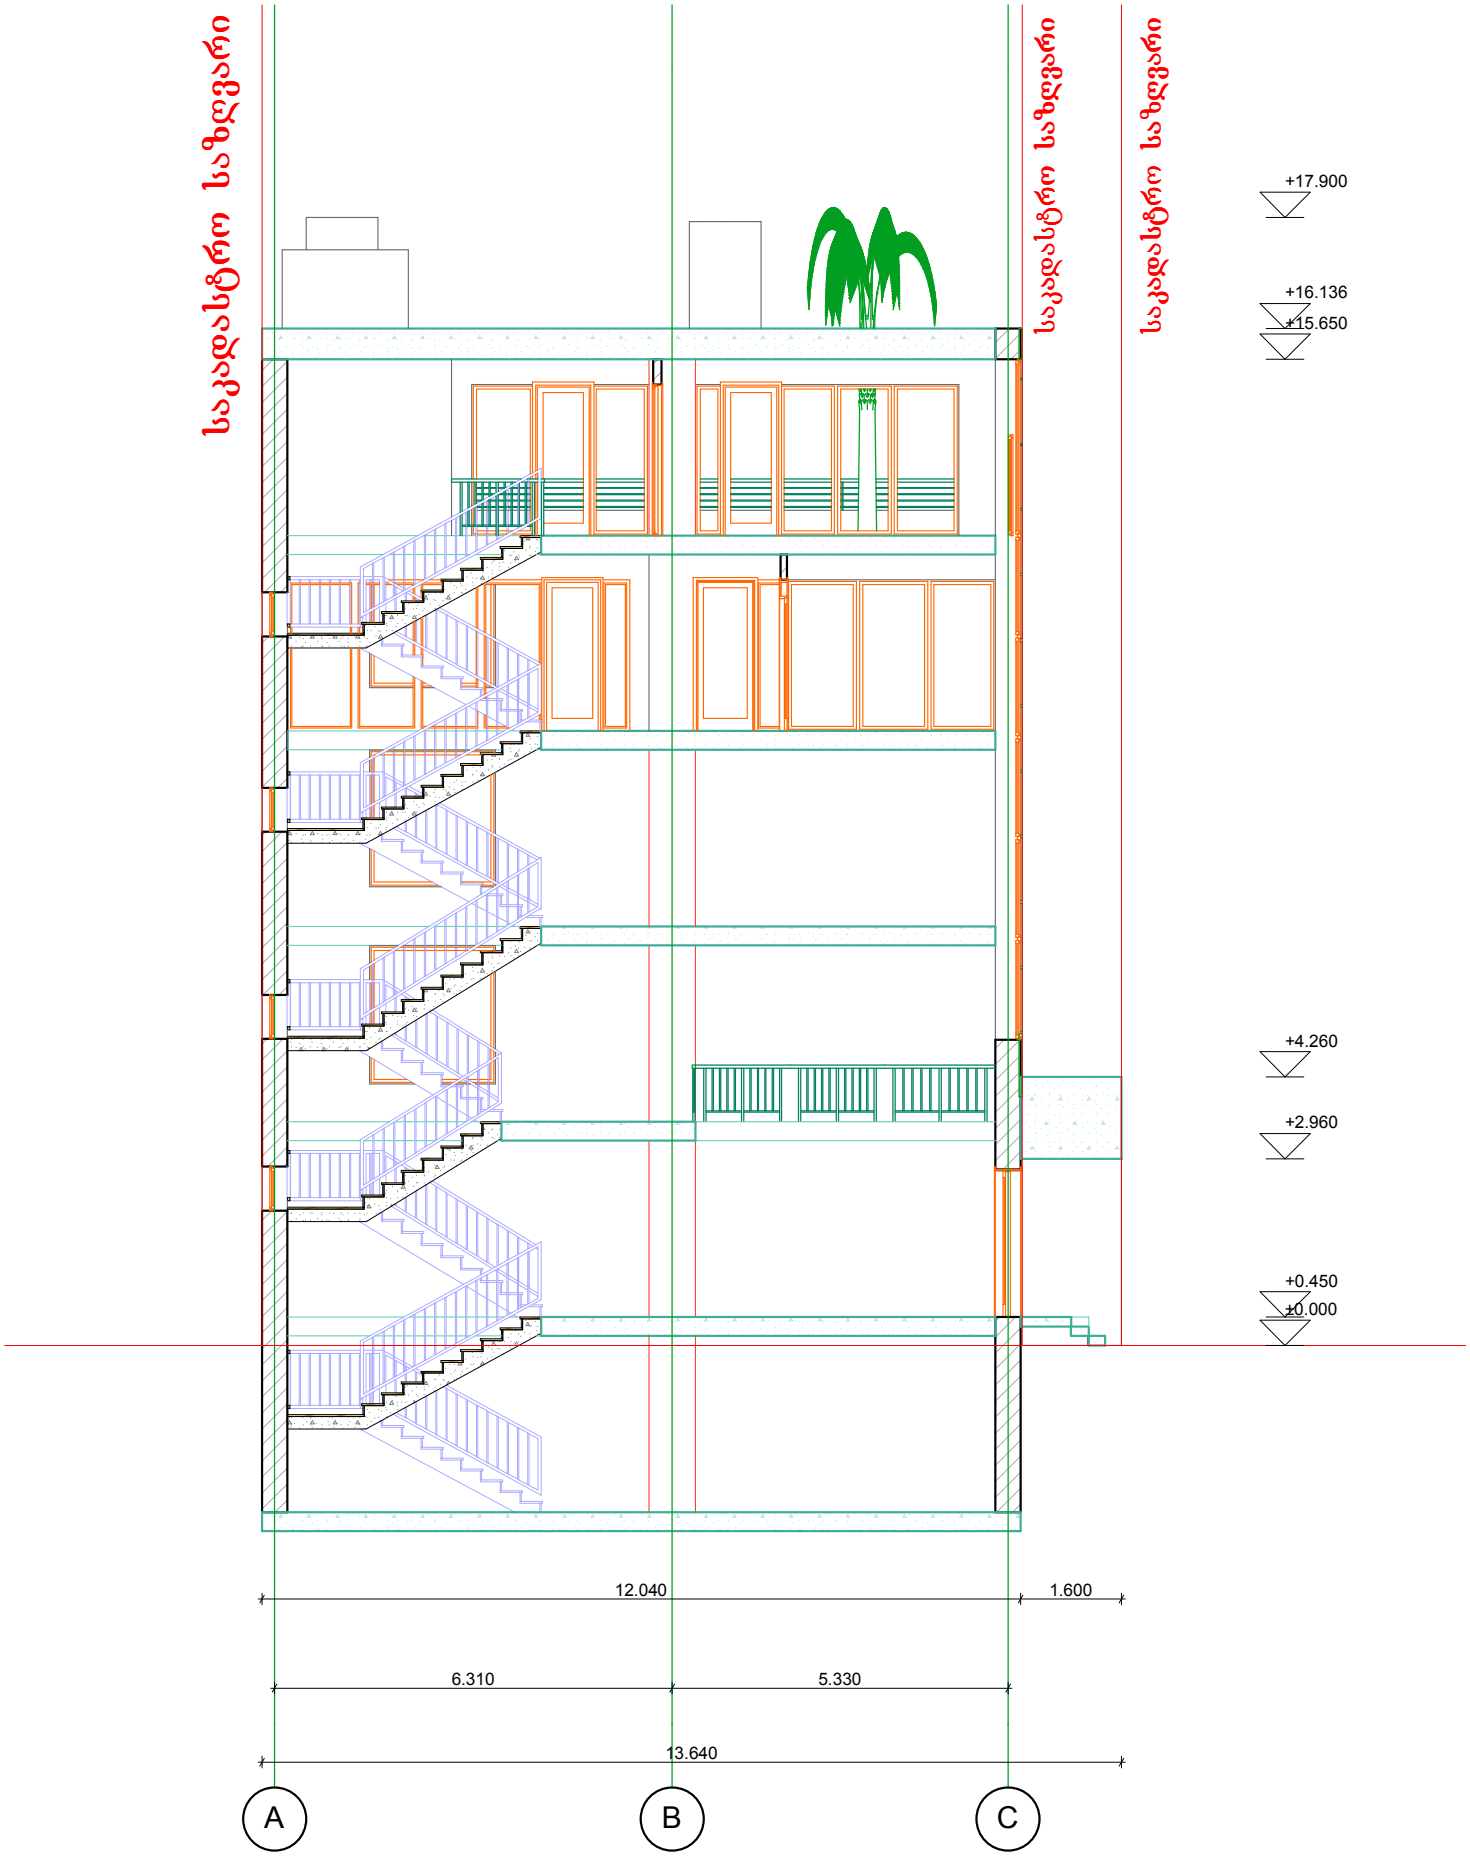
საკადასტრო საზღვარი
საკადასტრო საზღვარი
საკადასტრო საზღვარი
+17.900
+16.136
+15.650
+4.260
+2.960
+0.450
±0.000
12.040
1.600
6.310
5.330
13.640
A
B
C